


*Puľkova č.1*

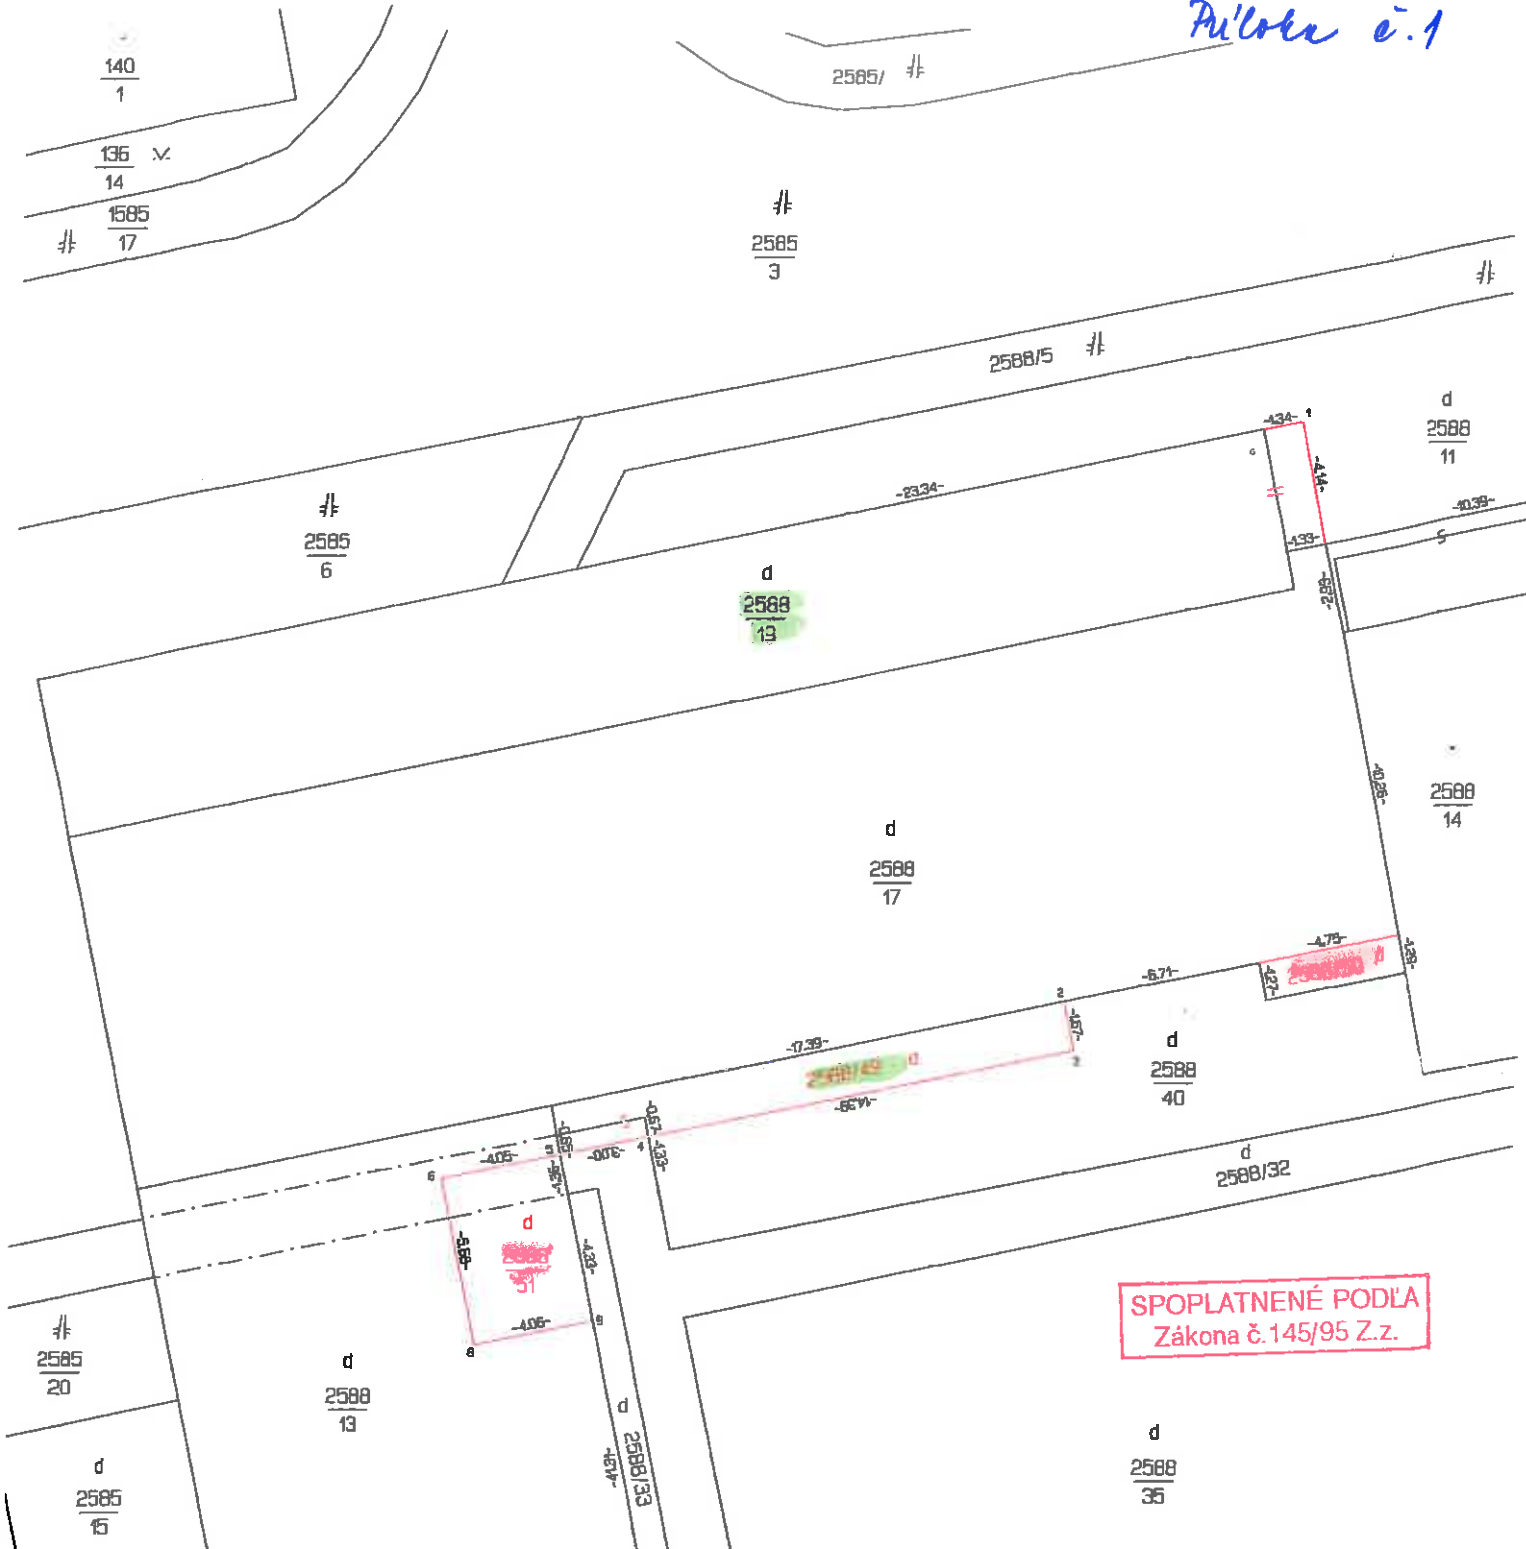


**SPOPLATNENÉ PODĽA  
Zákona č.145/95 Z.z.**

Geometrický plán je podkladom na právne ukončené údaje doterajšieho stavu výkazu výmer sa zhodné s údajmi platných výpisov z katastra nehnuteľnosti.

vyhotoviteľ <b>GEOPLAN DS s.r.o.</b> zememeračské práce Németh Štefan Starova č.1089/5 Dunajská Streda IČO 46610910		Kraj : Trnavský Kat. ozemie : Dunajská Streda	Okres : Dunajská Streda Číslo plánu : 46610910-14/2017	Obec : Dunajská Streda Mapový list č. : Dun.Streda 5-0/42
<b>GEOMETRICKÝ PLÁN</b> na		oddelenie pozemkov, parc.č.2588/49-51 Zloženie a znovurozdelenie parc.č.2588/11,19		
Vyhotovil		Autorizačne overil		Oradne overil Meno : <b>Ing. Danuša Pastirová</b>
Dňa : 21.02.2017	Meno : Németh Štefan	Dňa : 21.02.2017	Meno : Ing.Jmrich Kovács	Dňa : 10-03-2017 Číslo : 46610910
Nové hranice boli v prírode označené : kolkmi		Náležitosťami a presnosťou zodpovedá predpisom :		ordne overené podľa paragrafu 9 zákona NR SR č.215/1995 Z.z. o geodezii a kartografii
Záznam podrobného merania [ meracský náčrt ] č. 6113		Pečiatka a podpis		Pečiatka a podpis
Spravidla bodov označených číslami a ostatné meracie údaje sú ułożene vo všeobecnej dokumentácii		Pečiatka a podpis		Pečiatka a podpis

# V Ý K A Z V Ý M E R

Doterajší stav					Zmeny					Nový stav					
Číslo			Výmera		Druh pozemku	Ciel	k parcele číslo	m <sup>2</sup>	od parcely číslo	m <sup>2</sup>	Číslo parcely	Výmera		Druh pozemku kod	Vlastník, nájomca - držiteľ \ adresa \
parcely		ha	m <sup>2</sup>	ha								m <sup>2</sup>			
PK vložky	KN														
LV	PK	KN	ha	m <sup>2</sup>	ha	m <sup>2</sup>									
						Stav právny je totožný s registrom C KN									
5749		2588/11		401	zast.pl.						2588/11	395		zast.pl. 18	Doterajší
5749		2588/19		223	zast.pl.						2585/19	229		zast.pl. 18	Doterajší
5749		2588/32		349	zast.pl.						2588/32	346		zast.pl. 18	Doterajší
5749		2588/40		240	zast.pl.						2588/40	214		zast.pl. 18	Doterajší
											2588/49	29		zast.pl. 18	Mesto Dunajská Streda
7977		2588/13		814	zast.pl.						2588/13	791		zast.pl. 18	Doterajší
											2588/51	23		zast.pl. 18	DSGS s.r.o. Hlavná č.6407/94,Dun.Streda
7977		2588/17		523	zast.pl.						2588/17	517		zast.pl. 18	Doterajší
											2588/50	5		zast.pl. 18	DSGS s.r.o. Hlavná č.6407/94,Dun.Streda
Spolu				2550								2550			
Legenda: kod spôsobu využívania 18 - pozemok na ktorom je dvor															

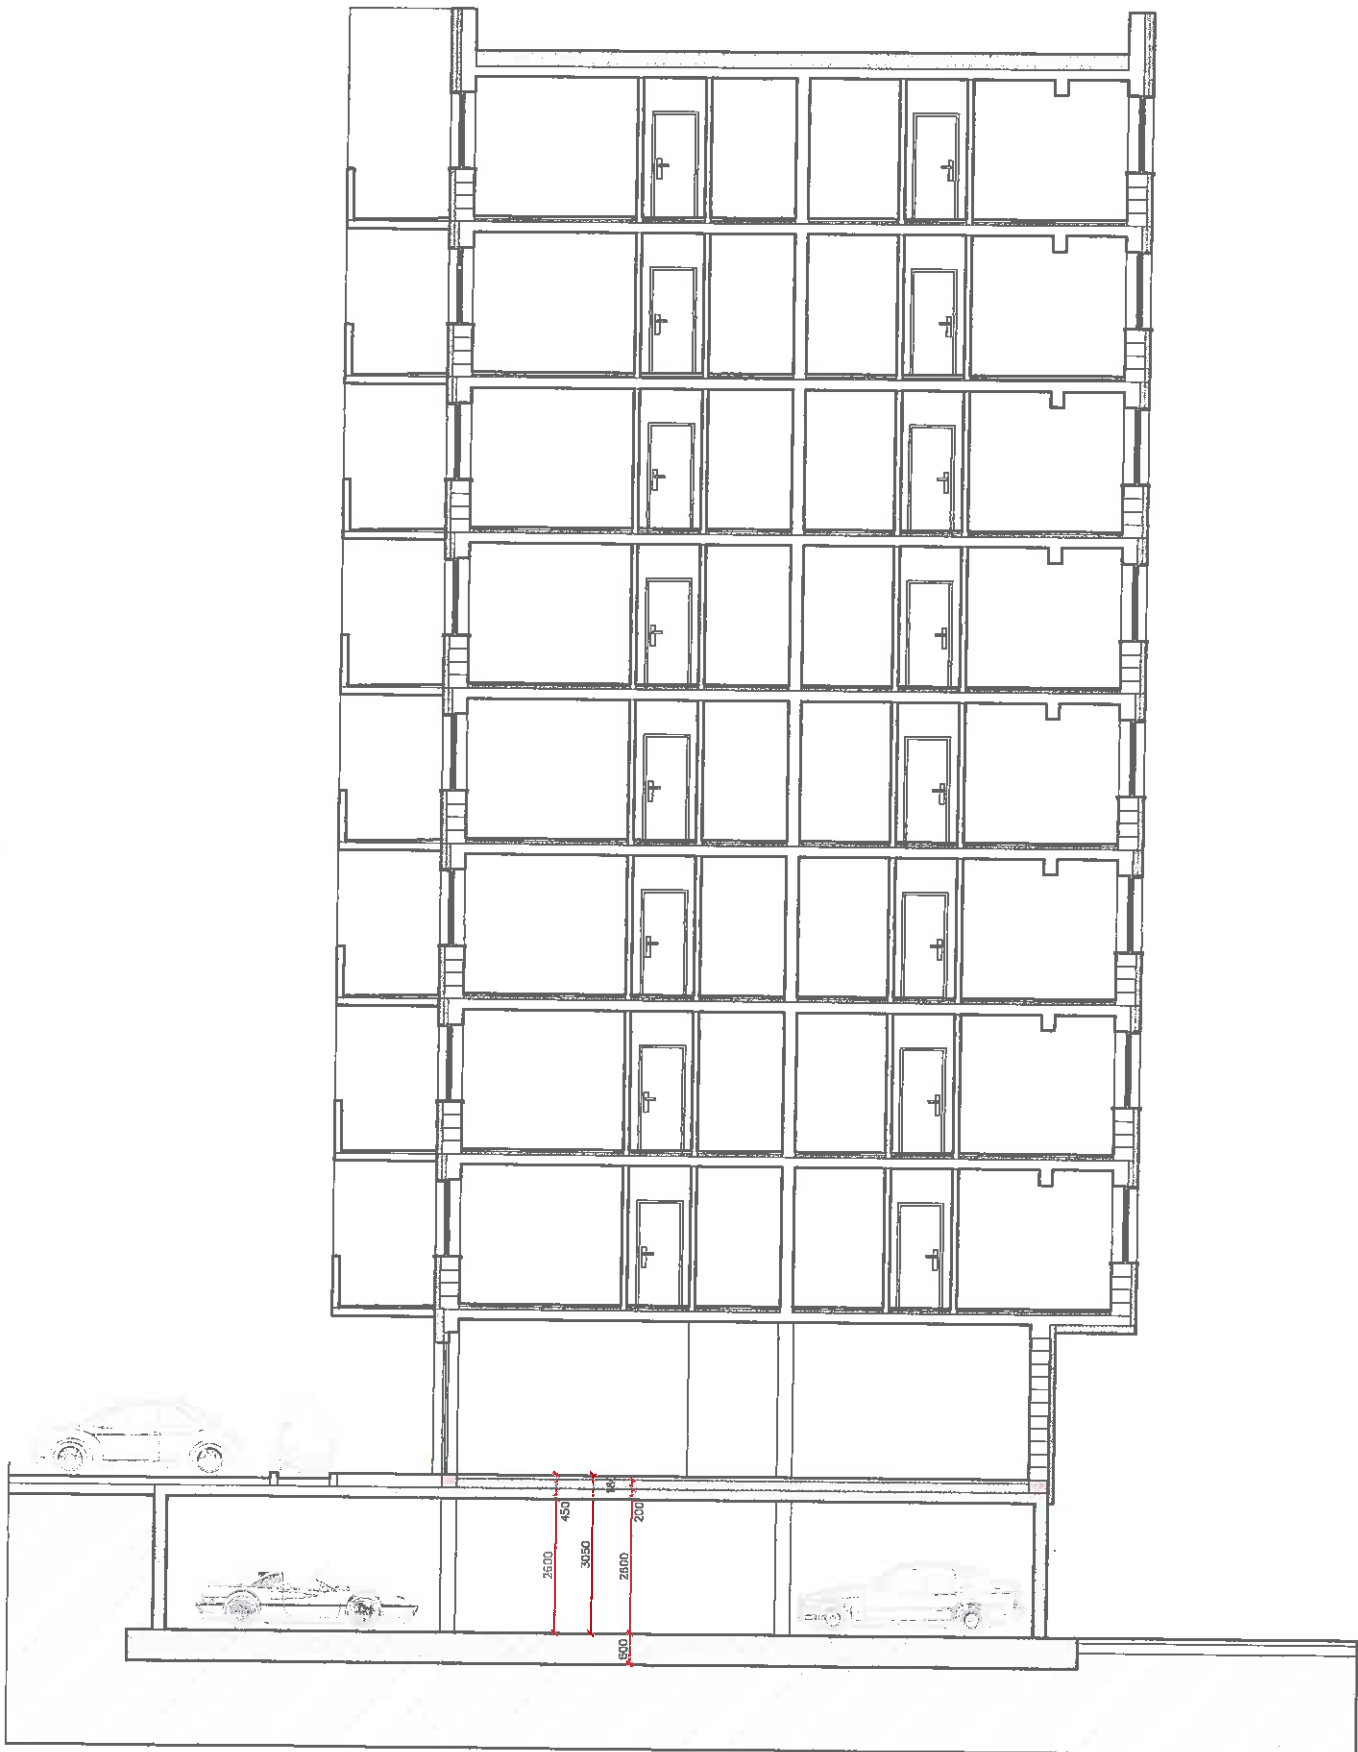

Anbata č. 3

