



1475/34

1522

1475/49

1521/1

1521/2

1521/3

1521/4

1521/7

1682

143/1

18.06

31.05

14.98

11.81

73.87

A

A

A

A

A

A

A

A

A

A

A

VÝKAZ VÝMER															
Doterajší stav					Zmeny					Nový stav					
PK vložky	Číslo parcely		Výmera		Druh pozemku	Diel	k parcele číslo	m2	od parcely číslo	m2	číslo parcely	Výmera		Druh pozemku kód	Vlastník (Iná opr.osoba) adresa (sídlo)
	LV	PK	KN	ha								m2	ha		
Stav právny je totožný s registrom C KN															
	325I		152I/1	495	zast.pl.						152I/1	35I	zast.pl. 22	Mesto Dunajská Streda	
											152I/7	144	zast.pl. 22	detto	
	Spolu			495								495			

Legenda: kód spôsobu využívania: 22 - pozemok, na ktorom je postavená inžinierska stavba - cestná miestna a účelová komunikácia...

SPOPLATNENÉ PODĽA
Zákona č. 145/95 Z.z.

Geometrický plán je podkladom na právne úkony, keď údaje doterajšieho stavu výkazu výmer sú zhodné s údajmi platných výpisov z katastra nehnuteľnosti


Vyhoviteľ: GEOLINE-DS, s.r.o. Športová ulica č 11 929 01 Dunajská Streda Mobil : 0905322563 IČO : 36 717 568 e-mail : geolineds@gmail.com geoplan.gt@stonline.sk		Kraj Trnavský	Okres Dunajská Streda	Obec Dunajská Streda
Kat. územie Dunajská Streda		Číslo plánu 1044/2017	Mapový list č. DS 5-0/24	
GEOMETRICKÝ PLÁN na oddelenie pozemku parc.č.152I/7				
Vyhoviteľ		Autorizačné overil		Úradne overil
Dňa: 07.06.2017	Meno: Ing.Tibor Gyulaf	Dňa: 07.06.2017	Meno: Ing.Tibor Gyulaf	Ing. Denisa Pastírová Úradne overené podľa § 9 zákona NR SR č.215/1995 Z.z.o geodézií a kartografii
Nové hranice bôľ v prírode označené kolíkmi		Náležitosti podľa presnosti zodpovedá predpisom		Úradne overené podľa § 9 zákona NR SR č.215/1995 Z.z.o geodézií a kartografii
Záznam podrobného merania (meračský náčrt) č. 620I				
Súradnice bodov označených číslami a ostatné, meračské údaje sú uložené vo všeobecnej dokumentácii		Pečiatka a podpis		Pečiatka a podpis

Informatívna kópia z mapy


Vytvorené cez katastrálny portál

Okres: Dunajská Streda
Obec: DUNAJSKÁ STREDA
Katastrálne územie: Dunajská Streda

30. októbra 2017 14:20

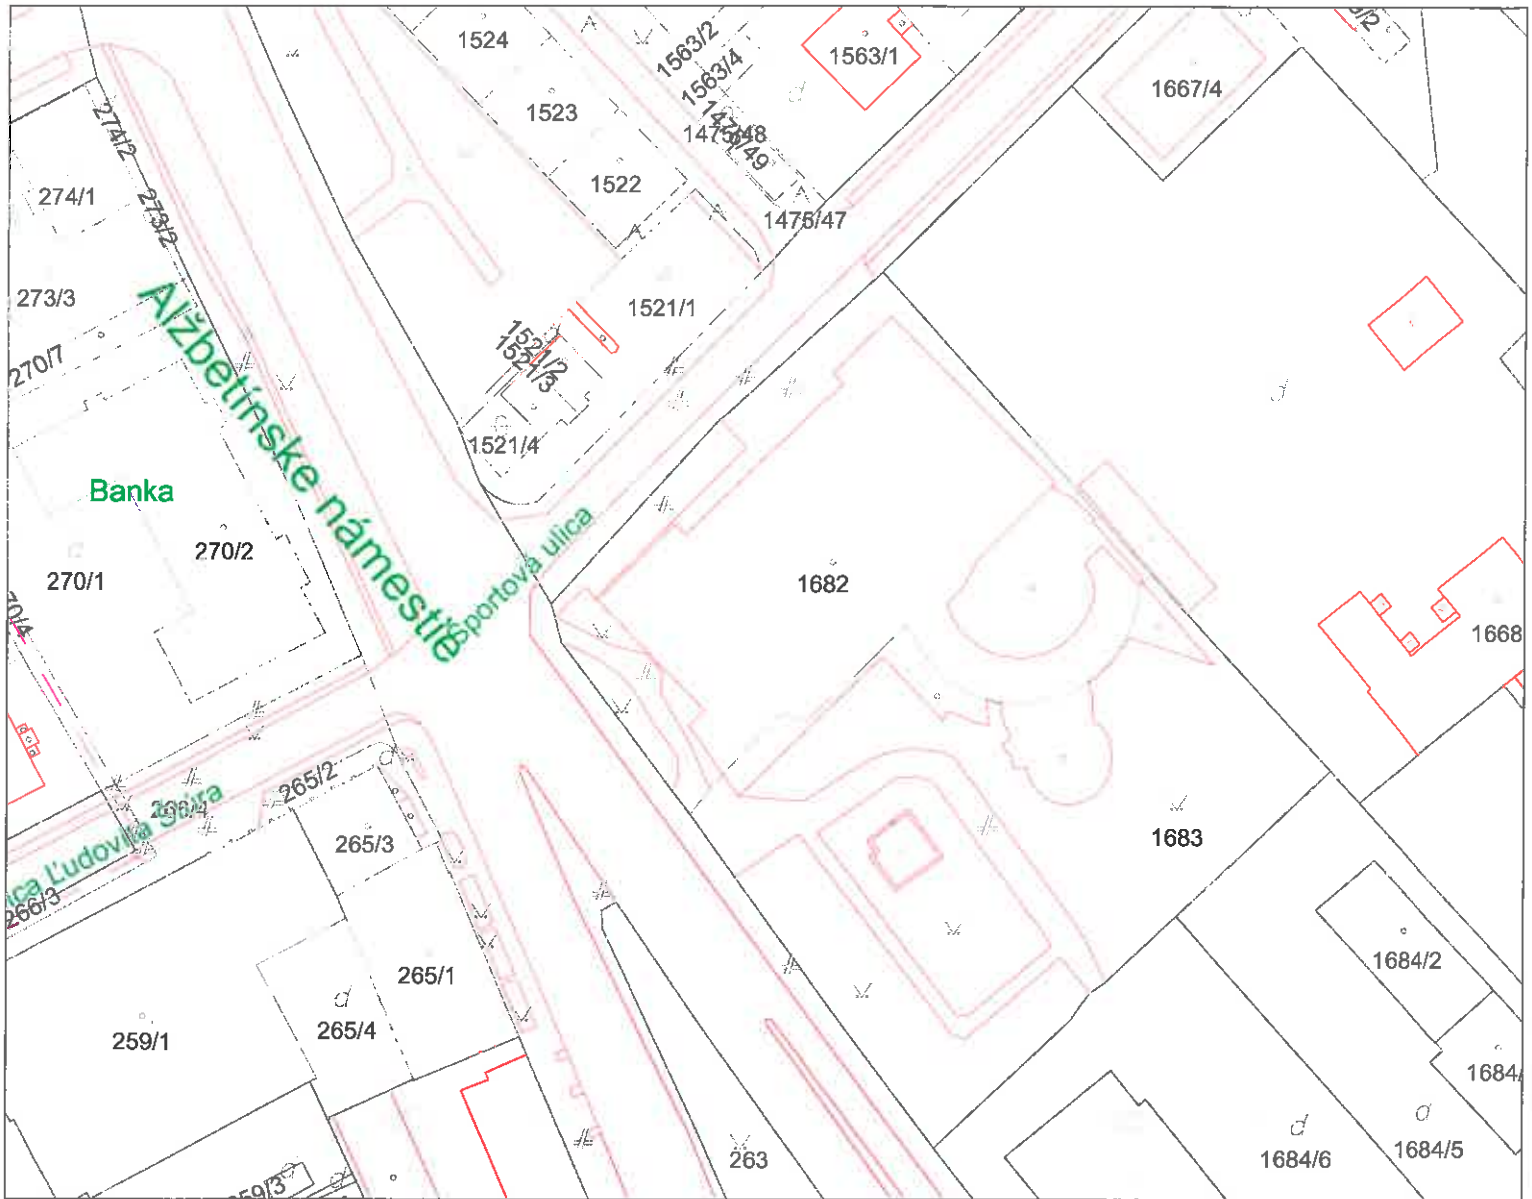

SCALE 1 : 976

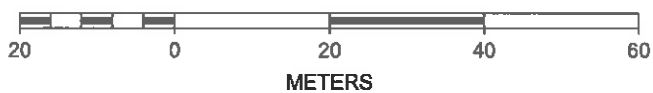



Alphafinnsve almestie

1683

121/1

121/2
121/3

14/5/49
14/5/47

Banka

10/2