

**SPOPLATNENÉ PODĽA
Zákona č.145/95 Z.z.**

Geometrický plán je podkladom na právne úkony, keď údaje doterajšieho stavu vykazujú výmer sú zhodné s údajmi platných výpisov z katastra nehnuteľnosti.

| | | | | | | |
|---|---------------|--|--------------------|-------------------|---|-------------------|
| vyhotoviteľ GEOPLAN DS s.r.o. zememeračské práce Németh Štefan Štorova č.1089/5 Dunajská Streda IČO 46610910 | Kraj : | Trnavský | Okres : | Dunajská Streda | Obec : | Dunajská Streda |
| | Kat. ozemie : | Dunajská Streda | Číslo plánu : | 46610910-181/2017 | Mapový list č.: | Dun.Streda 5-0/42 |
| GEOMETRICKÝ PLÁN na oddelenie pozemku, parc.č.44/265 | | | | | | |
| Vyhotovil | | Autorizačne overil | | | Ordne overil | |
| Dňa : | Meno : | Dňa : | Meno : | Dňa : | Číslo : | |
| 03.10.2017 | Németh Štefan | 03.10.2017 | Ing. Imrich Kovács | 10.10.2017 | 52373/2017 | |
| Nové hranice boli v prírode označené : drev.konstrukcia | | Nálezitosťami a presnosťou zodpovedá predpisom | | | Ordne overené podľa paragrafu 9 zákona NR SR č.215/1995 Z.z. o geodezii a kartografii | |
| Záznam podrobného merania [meračský náčrt] č. 6284 | | | | | | |
| Smerovnice bodov označených číslami a pečatne meračské údaje sú uložené vo všeobecnej dokumentácii | | Pečiatka a podpis | | | Pečiatka a podpis | |

V Ý K A Z V Ý M E R

| Doterajší stav | | | | | Zmeny | | | | | Nový stav | | | | | |
|---|----|-------|--------|----------------|--------------|------|-----------------|----------------|------------------|----------------|---------------|--------|----------------|----------------|--|
| Číslo parcely | | | Výmera | | Druh pozemku | Diel | k parcele číslo | m ² | od parcely číslo | m ² | Číslo parcely | Výmera | | Druh pozemku | Vlastník, nájomca - držiteľ \ adresa \ |
| PK vložky | PK | KN | ha | m ² | | | | | | | | ha | m ² | | |
| 3251 | | 44/13 | | 2986 | zast.pl. | | | | | | 44/13 | | 2877 | zast.pl. 18 | Doterajší Mesto Dunajská Streda |
| Stav právny je totožný s registrom C KN | | | | | | | | | | 44/265 | | 109 | 18 | | |
| Spolu | | | | 2986 | | | | | | | | | 2986 | | |


Legenda: kod spôsobu využívania 18 - pozemok na ktorom dvor

Informatívna kópia z mapy

Vytvorené cez katastrálny portál

Okres: Dunajská Streda
Obec: DUNAJSKÁ STREDA
Katastrálne územie: Dunajská Streda

30. októbra 2017 11:28

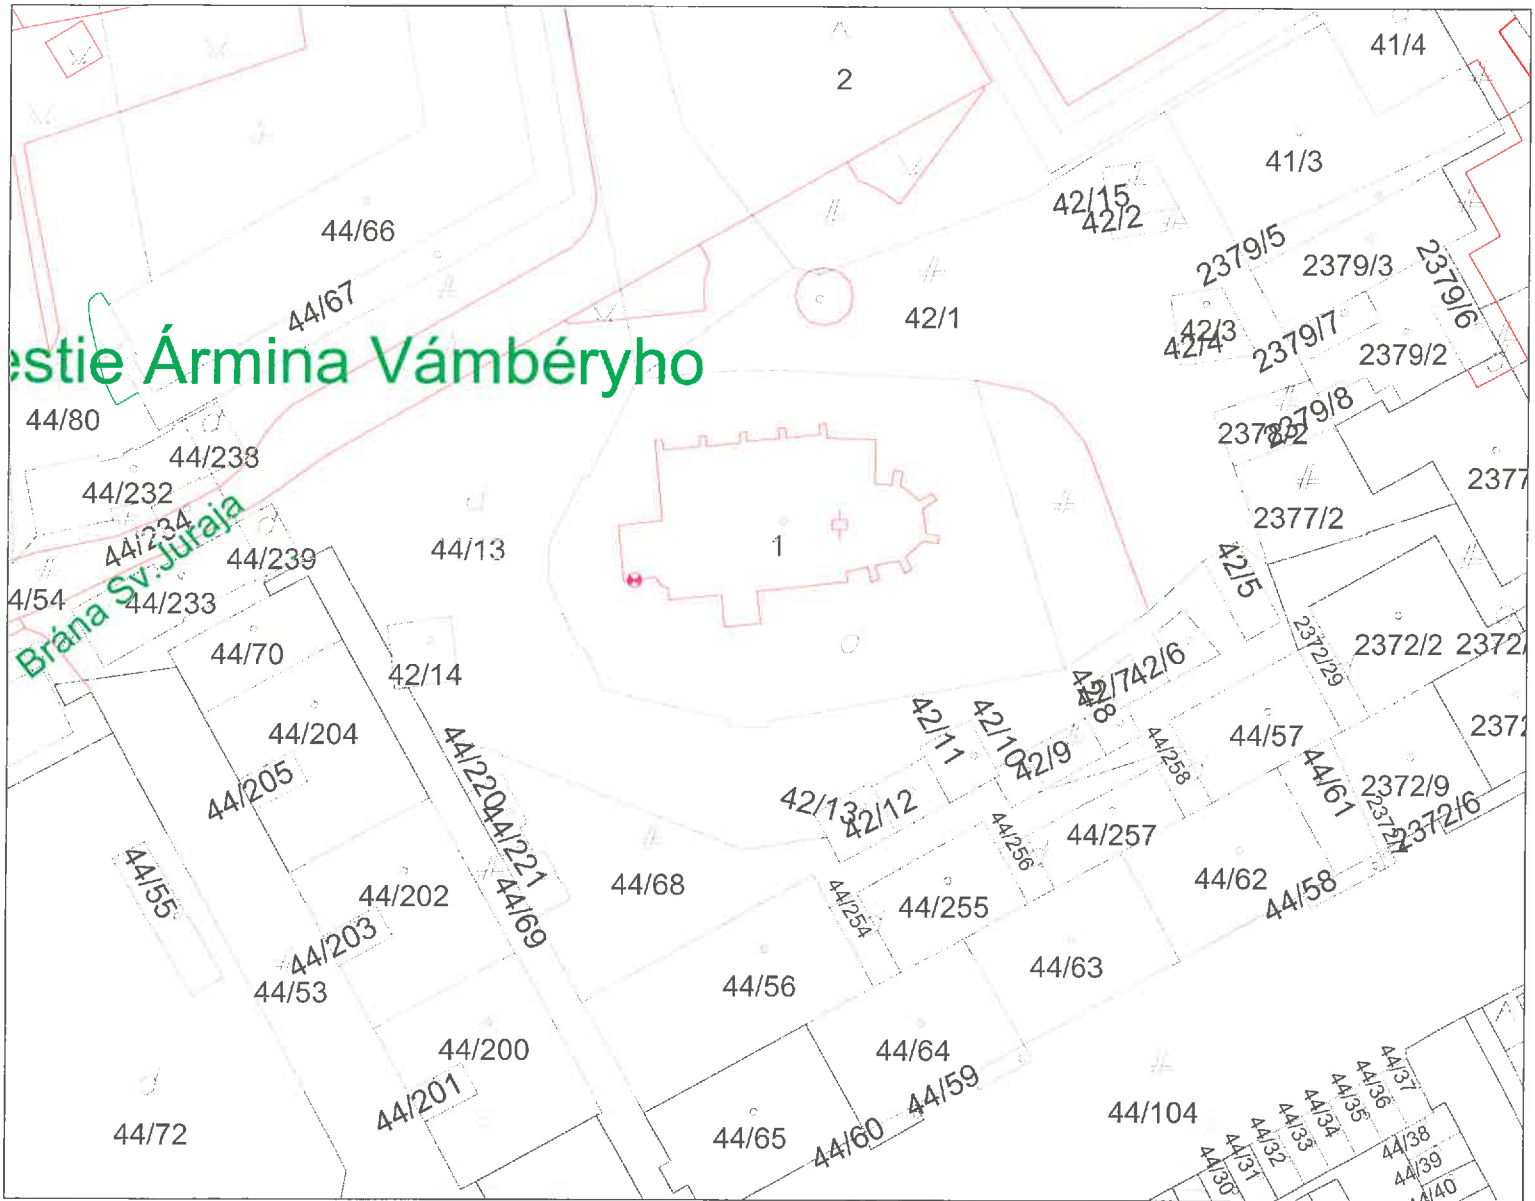

SCALE 1 : 761

