


**POHĽAD JUHOZÁPADNÝ**

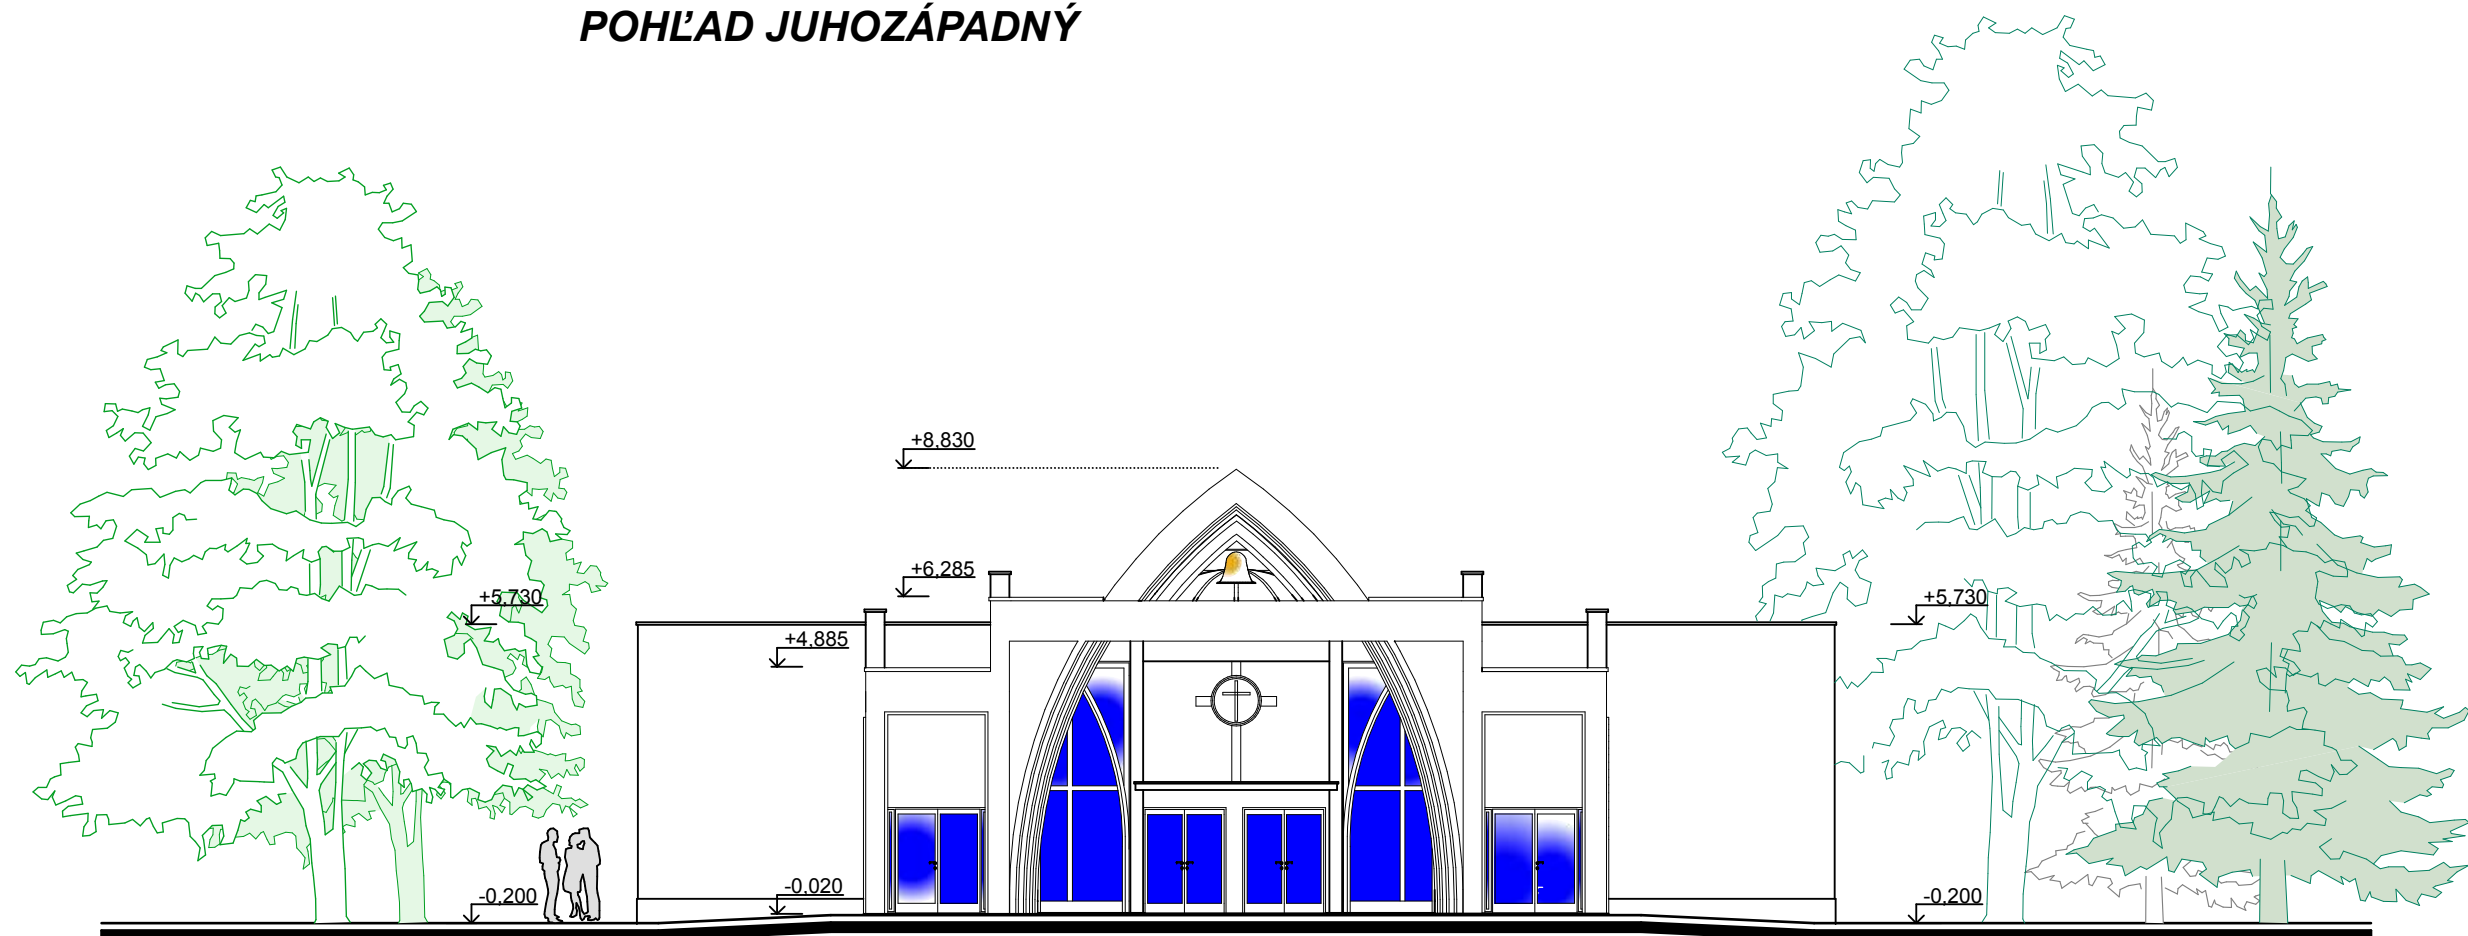

**POHĽAD JUHOVÝCHODNÝ**

**LEGENDA:**

ÚPRAVA STIEN: PRÍSTREŠOK - BAUMIT SILIKÁTOVÁ OMIETKA - FARBA BIELA  
EXISTUJÚCE STENY - BAUMIT SILIKÁTOVÝ NÁTER - FARBA BIELA

VÝPLNE OTVOROV: HLINÍKOVÉ - FARBA ČIERNA "TITAN"  
ZASKLENIE - DYMOVÁ, FARBA TITAN  
(PRIESVITNÁ, RESP. NEPRIESVITNÁ)

**REKONŠTRUKCIA DOMU SMÚTKU  
A PRÍSTAVBA PRÍSTREŠKU**

MIESTO STAVBY: DUNAJSKÁ STREDA  
POHĽAD JUHOZÁPADNÝ A JUHOVÝCHODNÝ

M=1:150