


# SO 06 PÔDORYS PRÍZEMIA

## OBJEKT č. 06 TELOCVIČŇA

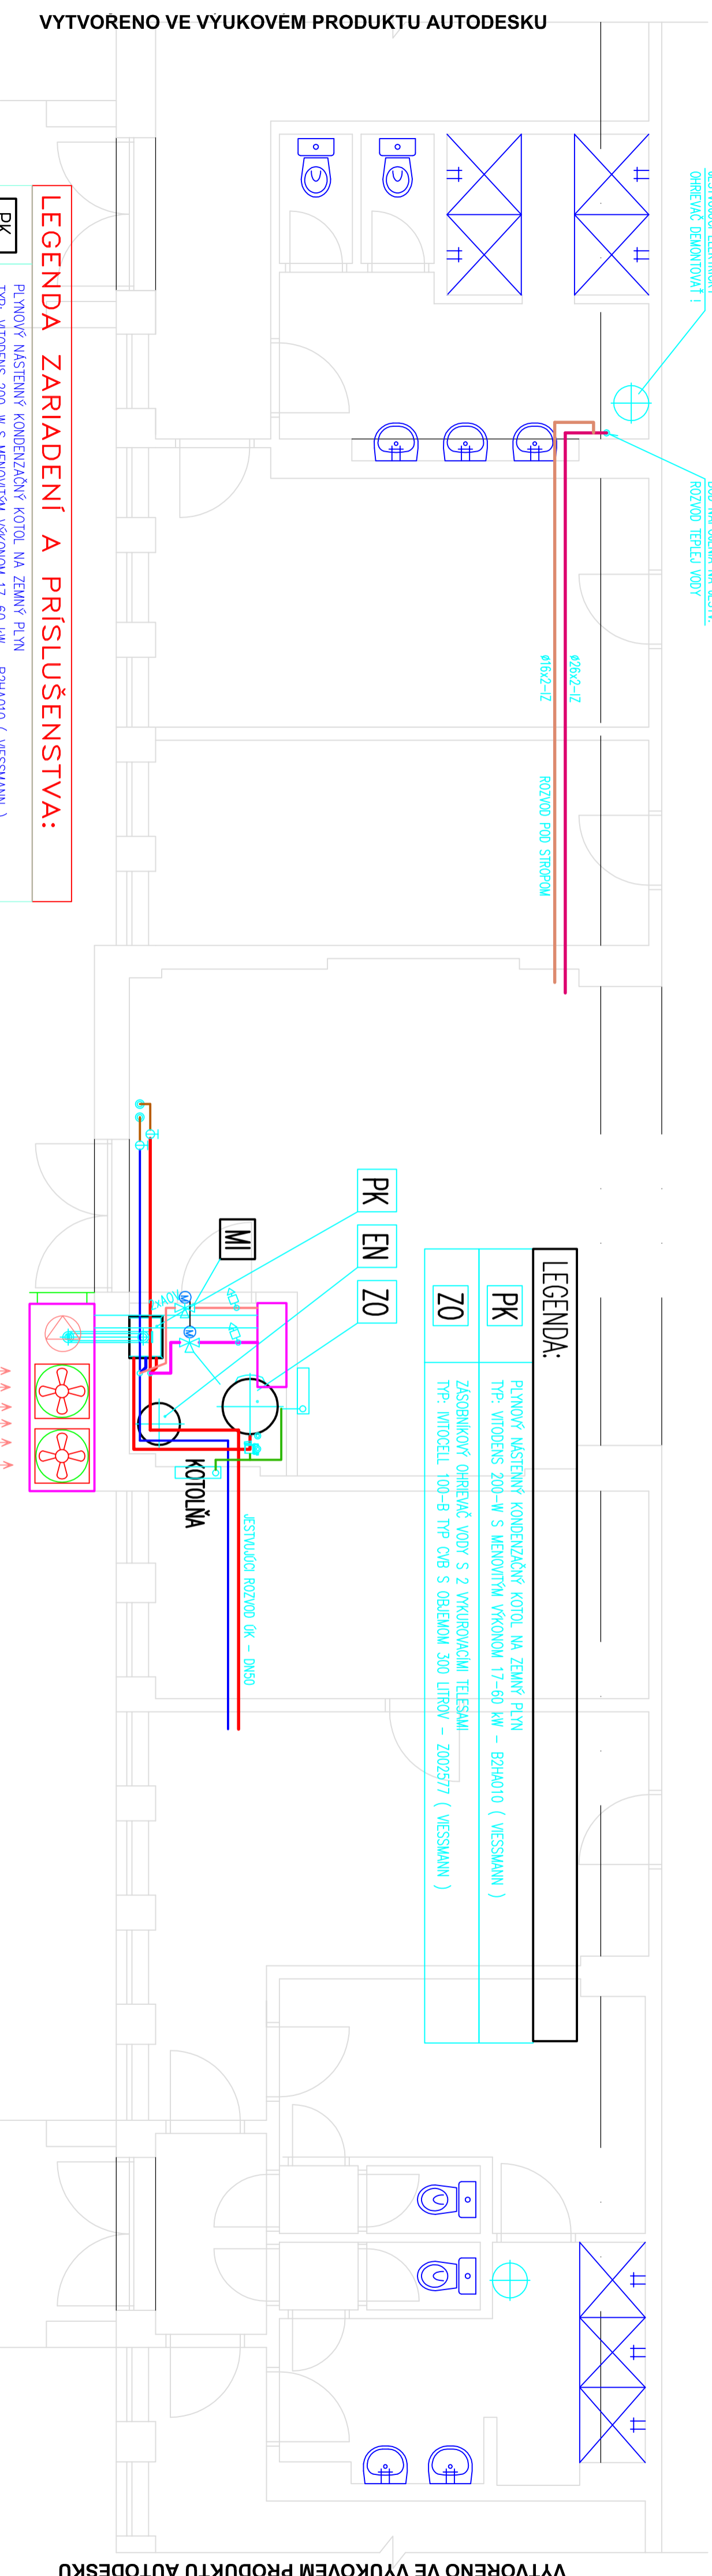


VYTVORENO VE VYUKOVEM PRODUKTU AUTODESKU

VYTVORENO VE VYUKOVEM PRODUKTU AUTODESKU

### LEGENDA:

<b>PK</b>	PLYNOVÝ NÁSTENNÝ KONDENZAČNÝ KOTOL NA ZEMNÝ PLYN TYP: VITODENS 209-W S MENOVITÝM VÝKONOM 17-60 kW – B2HA010 ( VISSMANN )
<b>Z0</b>	ZÁSOBNÍKOVÝ OHREVAČ VODY S 2 VYKUROVACÍMI TELESAMI TYP: MITOCCELL 100-B TYP CIB S OBJEMOM 300 LITROV – Z002577 ( VISSMANN )

PK EN ZO MI

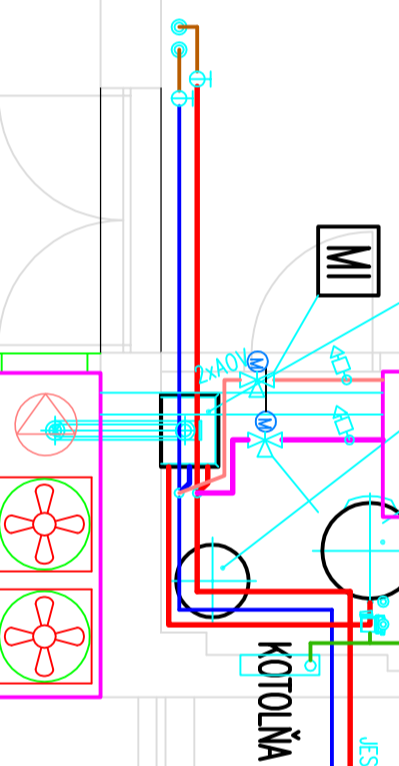

### LEGENDA ZARIADENÍ A PRÍSLUŠENSTVA:

<b>PK</b>	PLYNOVÝ NÁSTENNÝ KONDENZAČNÝ KOTOL NA ZEMNÝ PLYN TYP: VITODENS 209-W S MENOVITÝM VÝKONOM 17-60 kW – B2HA010 ( VISSMANN ) SPOTREBA ZEMNÉHO PLYNU: 5,3 m <sup>3</sup> /h
<b>TČ2</b>	NAVROVYVANÉ TEPELNÉ ČERPADLO VZDUCH-VODA – 2 ks VÝKON:H-42 – t.49 kW (60/38°C)

### LEGENDA ROZVODOV:

	EXISTUJÚCE POTRUBIE ØK-PRIVOD: SPIAŤOČKA
	NAVROVYVANÉ POTRUBIE ØK-PRIVOD: SPIAŤOČKA
	ROZVODY TČ-MEDIUM R 410 A
	INŠTALÁCIA TEPELNÉHO ČERPADLA

### OBJEKT č. 06 TELOCVIČŇA

<b>MIERKA:</b>	1:50	<b>HLAV. PRŮJ:</b>	Štefan KOCZDA, Aut. Ing. #4129-1*5-1,2,5,6*	<b>STUPEN:</b>	OP ŽP	<b>DATEM:</b>	03/2015
<b>ZOBB. PRŮJ:</b>		<b>KRESIL:</b>		<b>OPRAVA OVDUŠIA</b>		<b>POČ. FORM:</b>	2/44
<b>STAVBA:</b>	EKOTEPLIO – tepelné čerpadlo pre ZŠ Z. Kodálya v Dunajskej Stredě PonnP-ZP-15-DS			<b>Č. VYKRESU:</b>	3	<b>OBSAH A DRUH PRÁCE:</b>	SO 06 PÔDORYS PRÍZEMIA
<b>INVESTOR:</b>	Mesto DUNAJSKÁ STREDA						
<b>MESTO:</b>	K. Ú. DUNAJSKÁ STREDA, č. p. 2590/2: -/4						