

Výkaz výmer

Doterajší stav					Zmeny					Nový stav					
Číslo			Výmera		Druh pozemku	Diel číslo	k parcele číslo	m2	od parcely číslo	m2	Číslo parcely	Výmera		Druh pozemku	Vlastník (iná opráv.osoba) adresa, (sídlo)
Pk.vl.	Parcely		ha	m2								ha	m2		
LV	PK	KN													
Stav právny je totožný s registrom C KN															
3251		3024/1	1823		zastav. plocha						3024/1	1791		zastav. plocha 22	doterajši
											3024/7	32		zastav. plocha 22	detto
3251		3020/10	400		záhrada						3020/10	305		záhrada 4	doterajši
											3020/27	95		záhrada 4	detto
Spolu :				2223								2223			

Legenda:

- Kód spôsobu využitia 4 - Pozemok prevažne v zastavanom území obce alebo v záhradkárskej osade, na ktorom sa pestuje zelenina, ovocie, okrasná nízka a vysoká zeleň a iné poľnohospodárske plodiny
- 22 - Pozemok na ktorom je postavená inžinierska stavba - cestná, miestna a účelová komunikácia, lesná cesta, poľná cesta, chodník, nekryté parkovisko a ich súčasti

SPOPLATNENÉ PODĽA
Zákona č.145/95 Z.z.

Geometrický plán je podkladom na právne úkony, keď údaje doterajšieho stavu výkazu výmer sú zhodné s údajmi platných výpisov z katastra nehnuteľností.

Vyhoviteľ Ing.Kovács Imrich tel.č.0903740710 Átriová ul.1576/11 929 01 Dunajská Streda IČO : 33 472 602 mail: geodet@real-net.sk	Kraj Trnavský Okres Dunajská Streda Obec Dunajská Streda Kat. územie Dunajská Streda Číslo plánu 33 472 602-77/17 Mapový list č. Dunajská Streda 5-0/43	<h2 style="margin: 0;">GEOMETRICKÝ PLÁN</h2> <p style="margin: 0;">na oddelenie parc. č. 3024/7,3020/27</p>
Vyhoviteľ Dňa: 31.1.2018 Meno: Ing.Imrich Kovács Nové hranice boli v prírode označené kov.rúrkami Záznam podrobného merania (meračský náčrt) č. 6154 Súradnice bodov označených číslami a ostatné meračské údaje sú uložené vo všeobecnej dokumentácii	Autorizačne overil Dňa: 31.1.2018 Meno: Ing. Imrich Kovács Náležitosti a presnosťou zodpovedá predpisom Pečiatka a podpis	Úradne overil Meno: Ing. Denisa Pastírová Dňa: 09-02-2018 Úradne overené podľa §9 zákona NR SR č.215/1995 Z.z. o geodézii a kartografii Pečiatka a podpis



P
3047

P
3044

d
3041

d
3046

P
3045/1

A
3024/4

A
3024/5

d
3045/3

A
3024/1

P
3045/2

3020/22

d
3024/6

P
3020/17

P
3020/2

A
3024/7

P
3020/3

P
3020/20

P
3020/21

⊕
3050/1

P
3020/10

d
3020/11

**Pozemok parc.č. 3024/7 a 3045/4 podľa GP, katastrálne územie Dunajská Streda
na ul. Podzáhradná, mesto Dunajská Streda**




Ulica Kúpeľná s napojením ulice Podzáhradná



Pohľad z juhozápadu na predmetné parcely od ulice Kúpeľná



Pohľad zo severovýchodu na predmetné parcely od ulice Podzáhradná

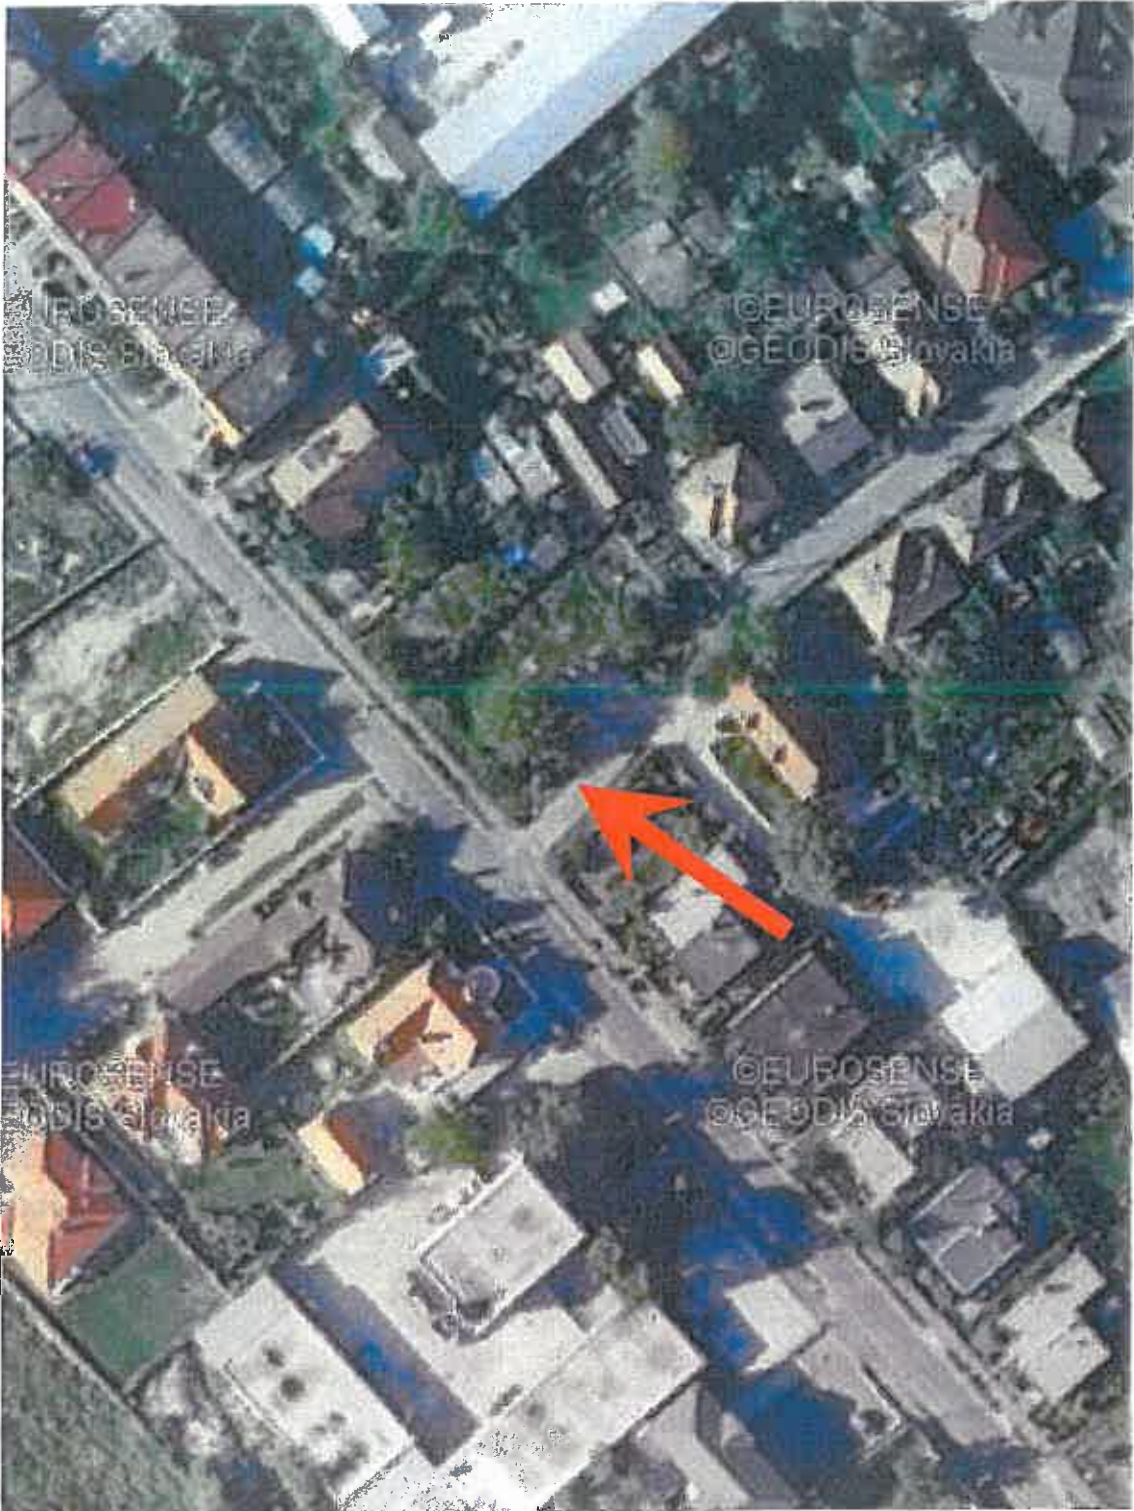


Úrad geodézie, kartografie a katastra Slovenskej republiky

Informatívna kópia z mapy

Vytvorené cez katastrálny portál

Okres: Dunajská Streda
Obec: DUNAJSKÁ STREDA
Katastrálne územie: Dunajská Streda

21. novembra 2017 21:51

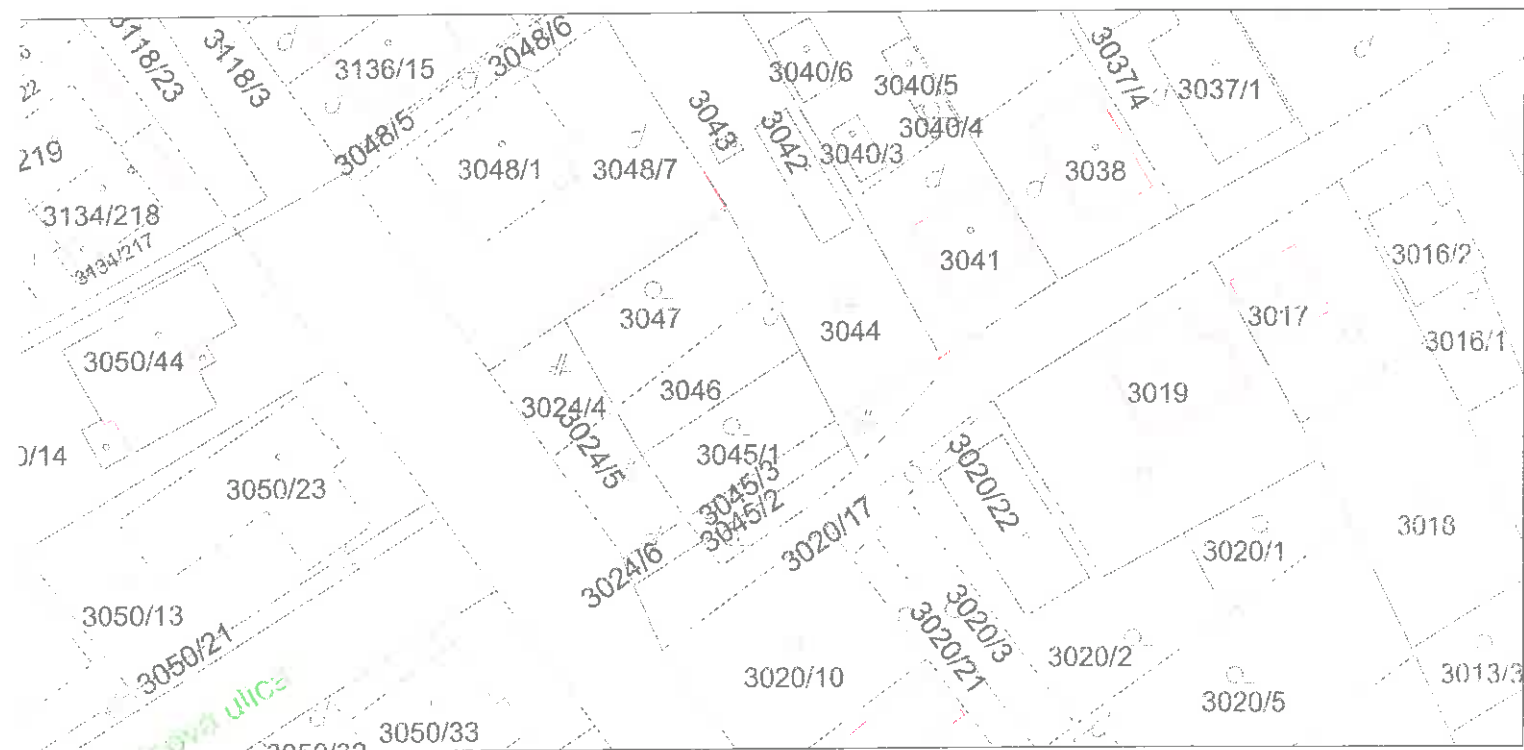

SCALE 1 : 807

