


Prehľad lokalít navrhovaných na zmenu ÚPN mesta Dunajská Streda (2018)

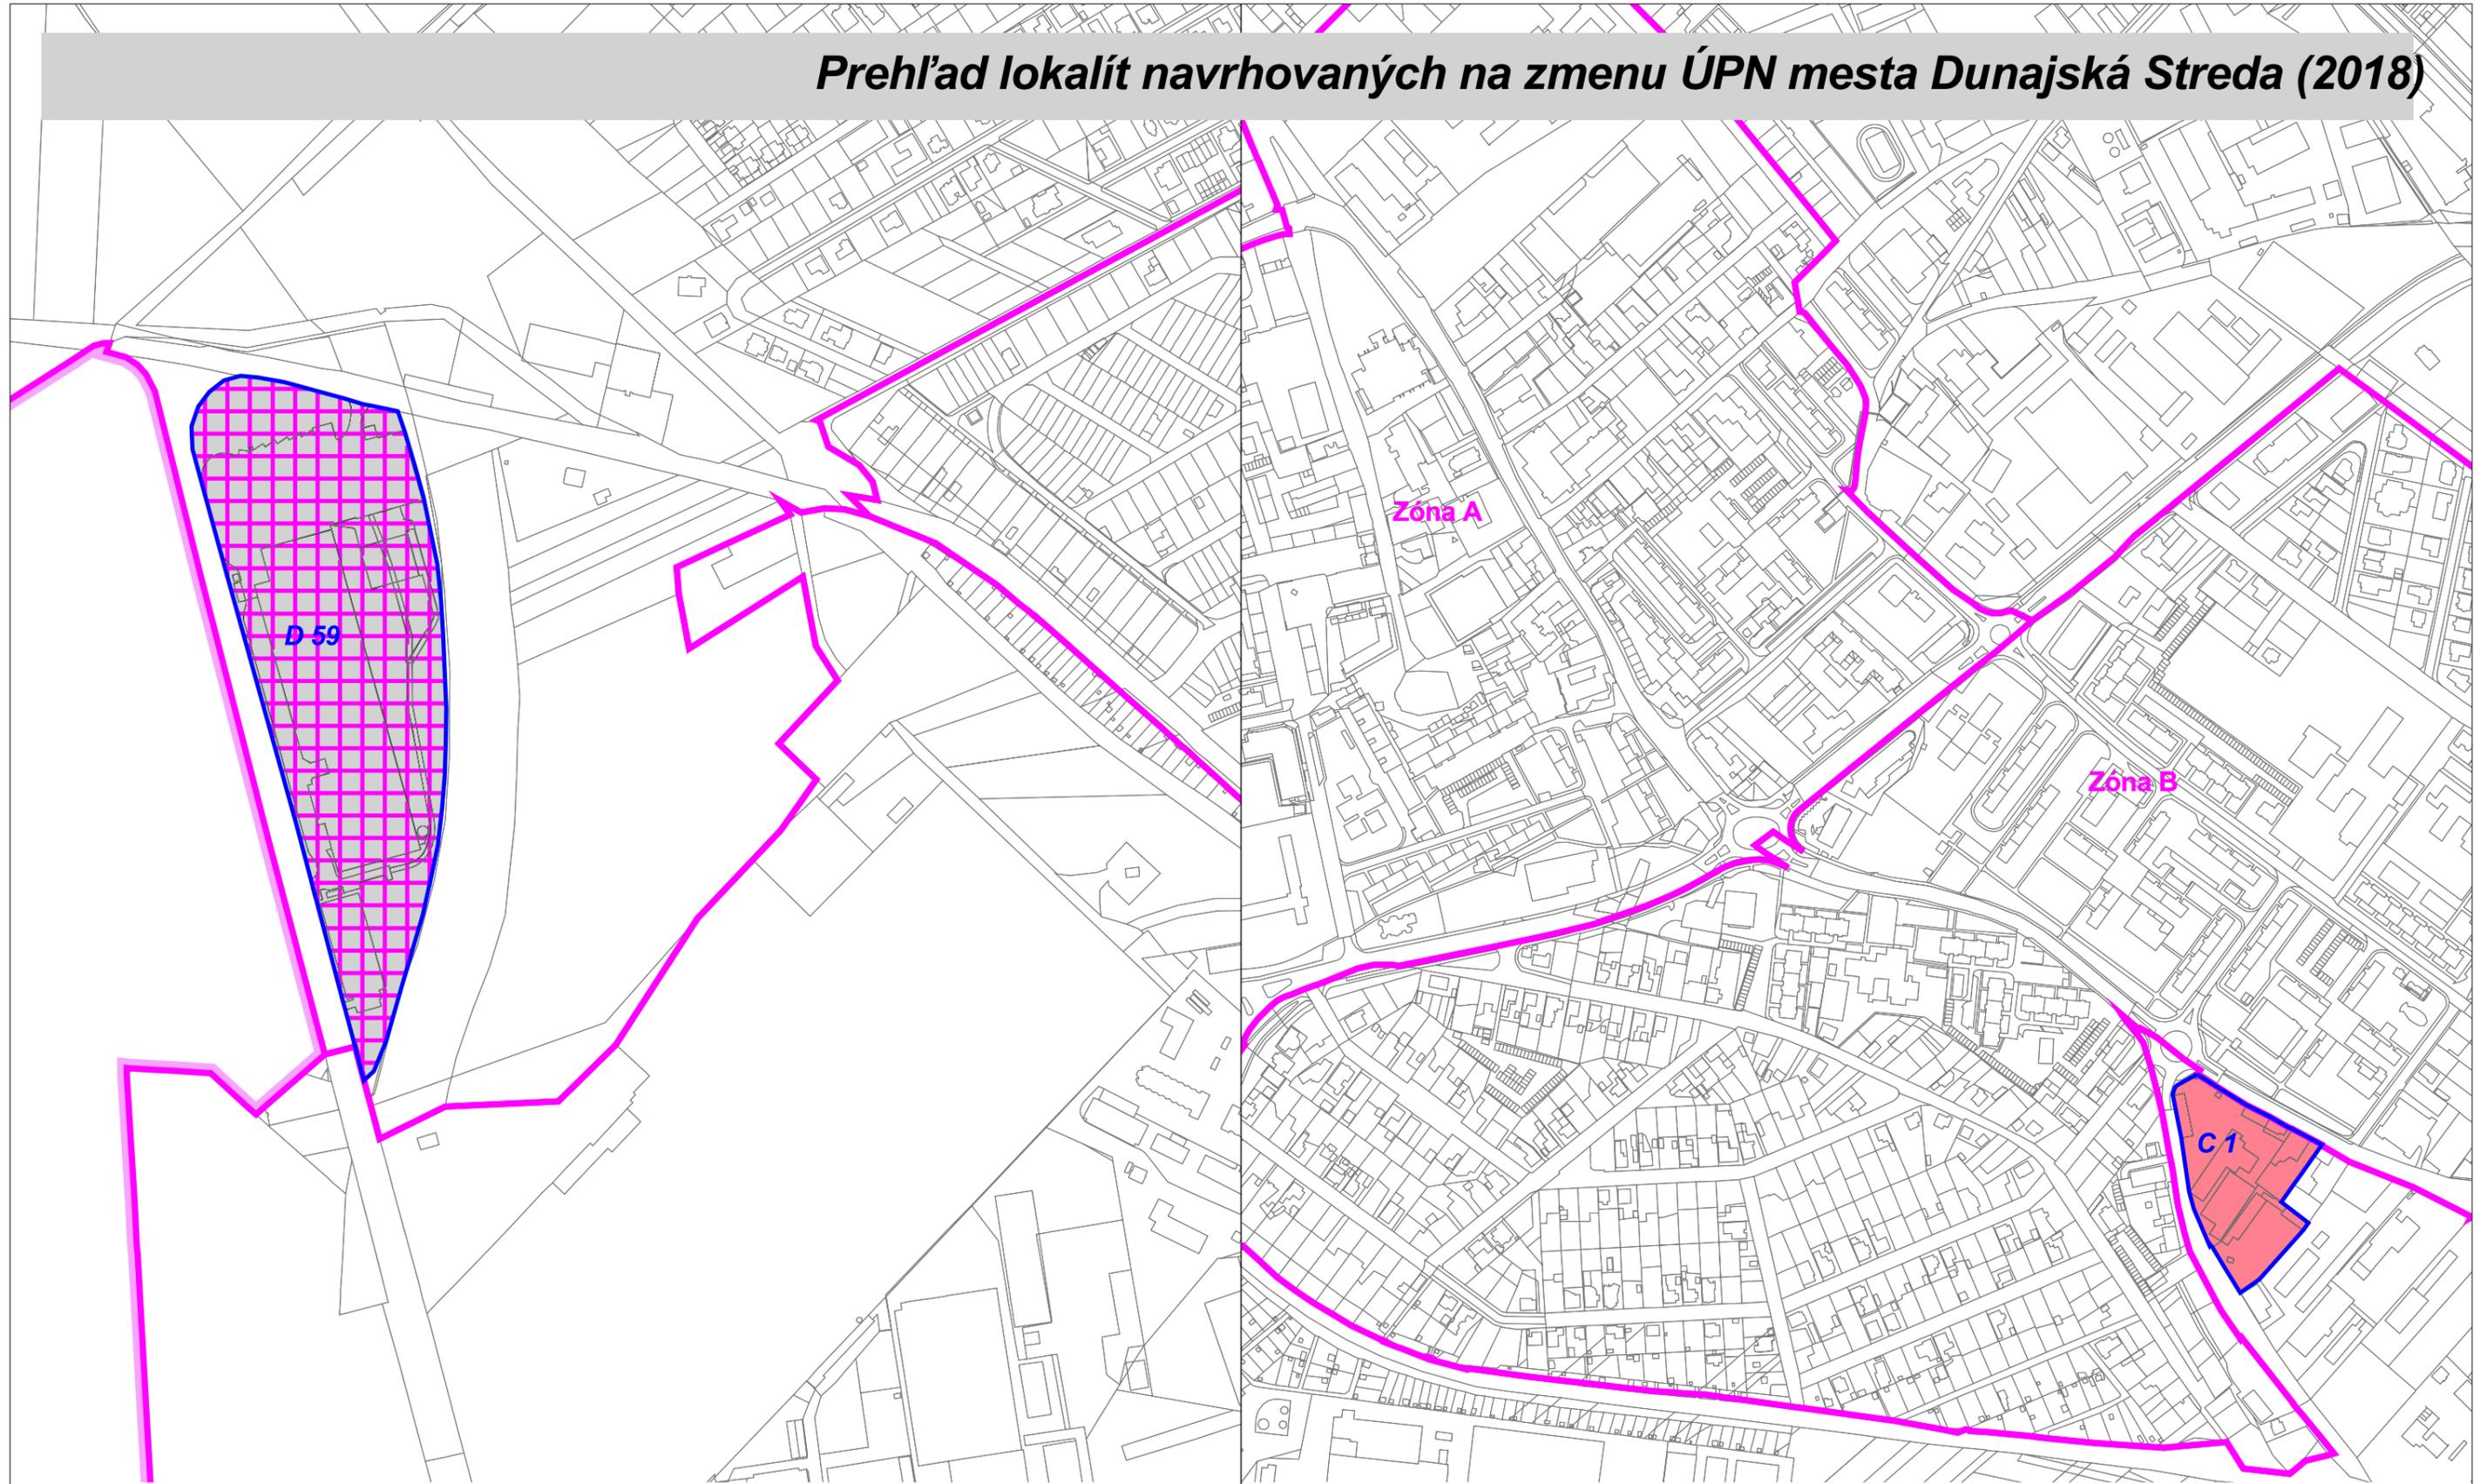

Regulatívy platného ÚPN mesta Dunajská Streda v znení ZaD

Poradové číslo bloku	Kód funkčného využitia	Etapa	Smerná podlaž.	Index zastav. (%)	Podiel zelene (%)	Index podlaž. plôch
D 59	PVS	N	4	35	35	1.1

Navrhované regulatívy v ďalších ZaD

Kód funkčného využitia	Etapa	Smerná podlaž.	Index zastav. (%)	Podiel zelene (%)	Index podlaž. plôch
PVS	N	3	60	15	1.8

Regulatívy platného ÚPN mesta Dunajská Streda v znení ZaD

Poradové číslo bloku	Kód funkčného využitia	Etapa	Smerná podlaž.	Index zastav. (%)	Podiel zelene (%)	Index podlaž. plôch
C 1	POS	ZI	4	30	20	1.0

Navrhované regulatívy v ďalších ZaD

Kód funkčného využitia	Etapa	Smerná podlaž.	Index zastav. (%)	Podiel zelene (%)	Index podlaž. plôch
BB	Z	7	40	10	2.1