

**SPOPLATNENÉ PODĽA
Zákona č.145/95 Z.z.**

Geometrický plán je podkladom na právne úkony, keď údaje doterajšieho stavu výkazu výmer sú zhodné s údajmi platných výpisov z katastra nehnuteľností

Vyhoviteľ GEOPLAN DS s.r.o. Štúrova 1089/5 Dunajská Streda 92901 IČO: 46610910		Kraj Trnavský	Okres Dunajská Streda	Obec Dunajská Streda
		Kat. územie Dunajská Streda	Číslo plánu 178/2019	Mapový list č. DS 5-0/21
GEOMETRICKÝ PLÁN na obnovenie časti pŕv. pozemku p.č. 379/1 (nové p.č. 3462/647)				
Vyhoviteľ Ing. Balázs Klempa		Autorizačne overil Ing. Imrich Kovács		Úradne overil Ing. Denisa Pastírová
Dňa: 23.06.2019	Mena: Ing. Balázs Klempa	Dňa: 24.06.2019	Mena: Ing. Imrich Kovács	Dňa: 02-07-2019 Číslo: 178/2019
Nové hranice boli v prírode označené kolkmi		Náležitostami a prenosťou zodpovedá predpisom		Úradne overené podľa § 3 zákona NR SR č. 215/1995 Z.z. o geodézii a kartografii
Záznam podrobného merania (meračský náčrt) č. 6745				
Súradnice bodov označených číslami a ostatné meračské údaje sú uložené vo všeobecnej dokumentácii				

VÝKAZ VÝMER

str. 1


Doterajší stav					Zmeny					Nový stav				
Číslo parcely		Výmera		Druh pozemku	Diel	k parcele číslo	m ²	od parcely číslo	m ²	Číslo parcely	Výmera		Druh pozemku kód	Vlastník, (iná opráv. osoba) adresa, (sídlo)
PK vložky		ha	m ²								ha	m ²		
LV	KN-E	KN												
5471	379/1		2424	ost.pl.						(379/1	2339	ost.pl.)	Doterajší	
	pôvodné k. ú. Malé Blahovo									3462/47	55	orná p. 1	Doterajší	
-----					Stav právny									
Spolu														
			2424								2424			
		3462/1	2387	orná p.	Stav podľa registra C KN									
										3462/1	2302	orná p. 1	Doterajší	
										3462/47	55	orná p. 1	ako v stave právnom.	

Spolu														
			2387								2387			

Legenda: kód spôsobu využitia 1 Pozemok využívaný pre rastlinnú výrobu alebo pozemok dočasne nevyužívaný pre rastlinnú výrobu



Okresný úrad Dunajská Streda katastrálny odbor	Okres Dunajská Streda	Obec DUNAJSKÁ STREDA	Kat. územie DUNAJSKÁ STREDA
	Číslo zápisu <i>21/2742/kors</i>	Vektorová mapa	Mierka 1 : 2800
KÓPIA KATASTRÁLNEJ MAPY na parcelu:			
Vyhotovil			
Dňa 16.07.2019	Meno Takács Lóránt		
		Pečiatka a podpis	

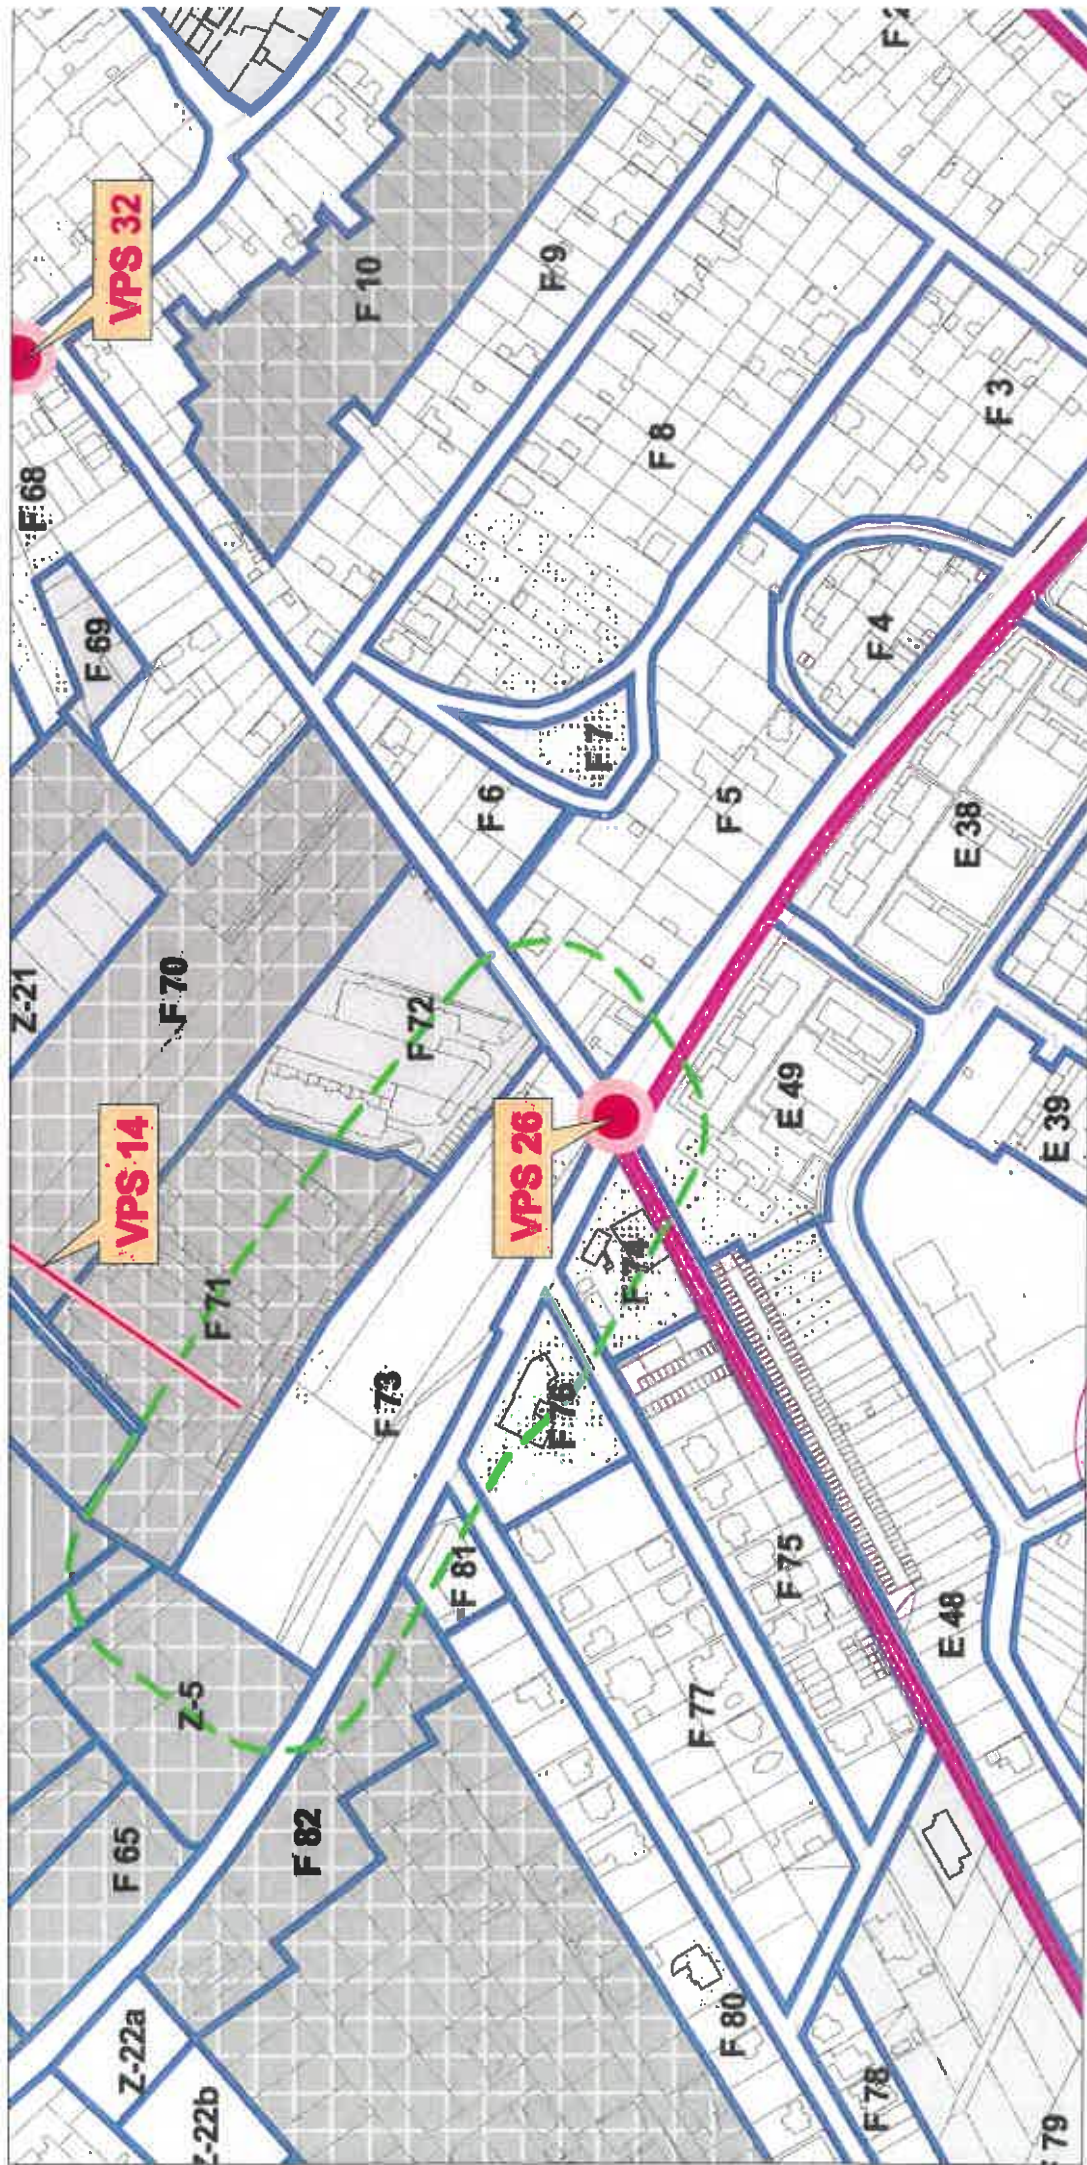

6102 7 30 30 4 2019
 22-151/15016/02/131-22
 39699/9334/2019/05/131-22



- VPS17 - dopravná stavba k zmene funkčnej triedy na B3 (stredný okruh, Poľná ulica),
 VPS18 - dopravná stavba k zmene funkčnej triedy na B3 (vonkajší okruh, Poľná ulica, Július Lőrincza, Športová ulica),
 VPS19 - komunikácia od križovatky na Malodvorníckej ceste po križovatku na Hlavnej ulici pri hypermarkete (smier Komárno), podľa parametrov navrhovaných v územnom pláne na funkčnú triedu B3 a kategóriu MZ 8,5/50. (Ide o upresnenie a predĺženie trasy komunikácie II/572, ktorá bola v územnom pláne zaradená medzi územné rezervy na zabezpečenie výhľadových potrieb rozvoja mesta pod označením "VPSR1 - územná rezerva koridoru pre novú komunikáciu za účelom prepojenia Čigárskej ulice s Malodvorníckou a Galantskou cestou"),
 úprava trasovania navrhovanej komunikácie (vonkajší okruh, funkčná trieda B3), ruší sa okružná križovatka (navrhovaná v ÚPN mesta Dunajská Streda - ZAD 2/2007) na komunikácii VPS35, priamy úsek komunikácie nahradzujúci okružnú križovatku na VPS35 (vonkajší okruh, funkčná trieda B3),
 VPS20 - okružná križovatka v mieste križovania cesty II/507 a VPS35,
 VPS21 - okružná križovatka v mieste napojenia VPS35 a cesty II/572,
 VPS22 - komunikácia navrhovaná južne od železničnej trate, prepájajúca cestu II/572 s Povodskou cestou (vonkajší okruh, vonkajší okruh - výhľad, funkčná trieda B3),
 VPS23 - dopravná stavba k zmene funkčnej triedy na B3 (Povodská cesta),
 VPS24 - komunikácia prepájajúca Budovateľskú ulicu s Povodskou cestou (vonkajší okruh, vonkajší okruh - výhľad, funkčná trieda B3),
 VPS25 - komunikácia prepájajúca Orechovú ulicu s Gabčíkovskou cestou,
 VPS26 - okružná križovatka v mieste križovania Veľkobláhovskej cesty a Záhradníckej ulice,
 VPS27 - okružná križovatka v mieste križovania Bratislavskej cesty s novým úsekom VPS5,
 VPS28 - okružná križovatka v mieste styku cesty II/572 a nového prepojenia VPS1 pred vstupom do zastavaného územia,
 VPS29 - okružná križovatka na ceste III/572012 a nového úseku VPS1,
 VPS30 - malá okružná križovatka novej trasy II/572 s Letištnou ulicou,
 VPS31 - okružná križovatka s odbočovacími pruhmi na mieste terajšej stykovej štvoramennej križovatky Hlavnej ulice a Galantskej cesty,
 VPS32 - úprava križovatky ulíc Letiština, Záhradnícka a Gyula Szabóa,
 VPS33 - prepojenie Kračanskej cesty a Malotejedskej ulice,
 VPS34 - prebudovanie účelovej betónovej cesty do cukrováru (p.č. 3409/1) od križovatky s Bratislavskou cestou podľa parametrov navrhovaných v územnom pláne na funkčnú triedu B3 a typovú kategóriu MZ 8,5/50

Číslo triedy	Číslo bloku	Intenzita využitia	Etapa	Číselný podiel	Číselný podiel (%)	Číselný podiel (%)
Z-1a	B 14	BB	I	8	35	40
Z-1b	B 15	BB	ZI	8	35	40
Z-2	B 18	BRM	ZI	3	35	5
Z-3	D 28	PVS	ZI	3	30	30
Z-4	E 18	BRM	Z	2	30	50
Z-5	F 61	POS	ZI	3	30	15
Z-5	F 64	POS	ZI	3	30	15
Z-5	F 65	POS	ZI	3	30	15
Z-6a	G 18	MZ	Z	0	0	-
Z-6b	G 19	MZ	Z	0	0	-
Z-7a	G 79	BRM	I	3	35	30
Z-7b	G 80	BRM	I	3	35	30
Z-8a	G 113	BB	ZI	5	30	30
Z-8b	G 113	BRM	ZI	3	30	30
Z-8c	G 113	POS	I	3	40	30
Z-8d	-	BRM	Z	3	30	40
Z-8e	G 113	MZ	Z	0	0	-
Z-8f	G 136	MZ	Z	0	0	-
Z-9	A 55	PM	Z	2	65	5
Z-10	B 53	BR	Z	2	30	40
Z-11	C 1	POS	ZI	4	40	15
Z-12a	C 22	PVS	Z	4	5	20
Z-12b	-	PVS	N	4	5	20
Z-12c	-	PVS	N	4	5	20
Z-13	C 38	BRM	Z	3	35	30
Z-14	C 40	BRM	Z	3	30	20
Z-15	D 3	PVS	I	3	45	15

Lokality zmien a doplnkov 2016:

39699/PS34/2019/MS/OS1-22, 30.7.2019

