


SCHÉMA VEREJNOPROSPEŠNÝCH STAVIEB

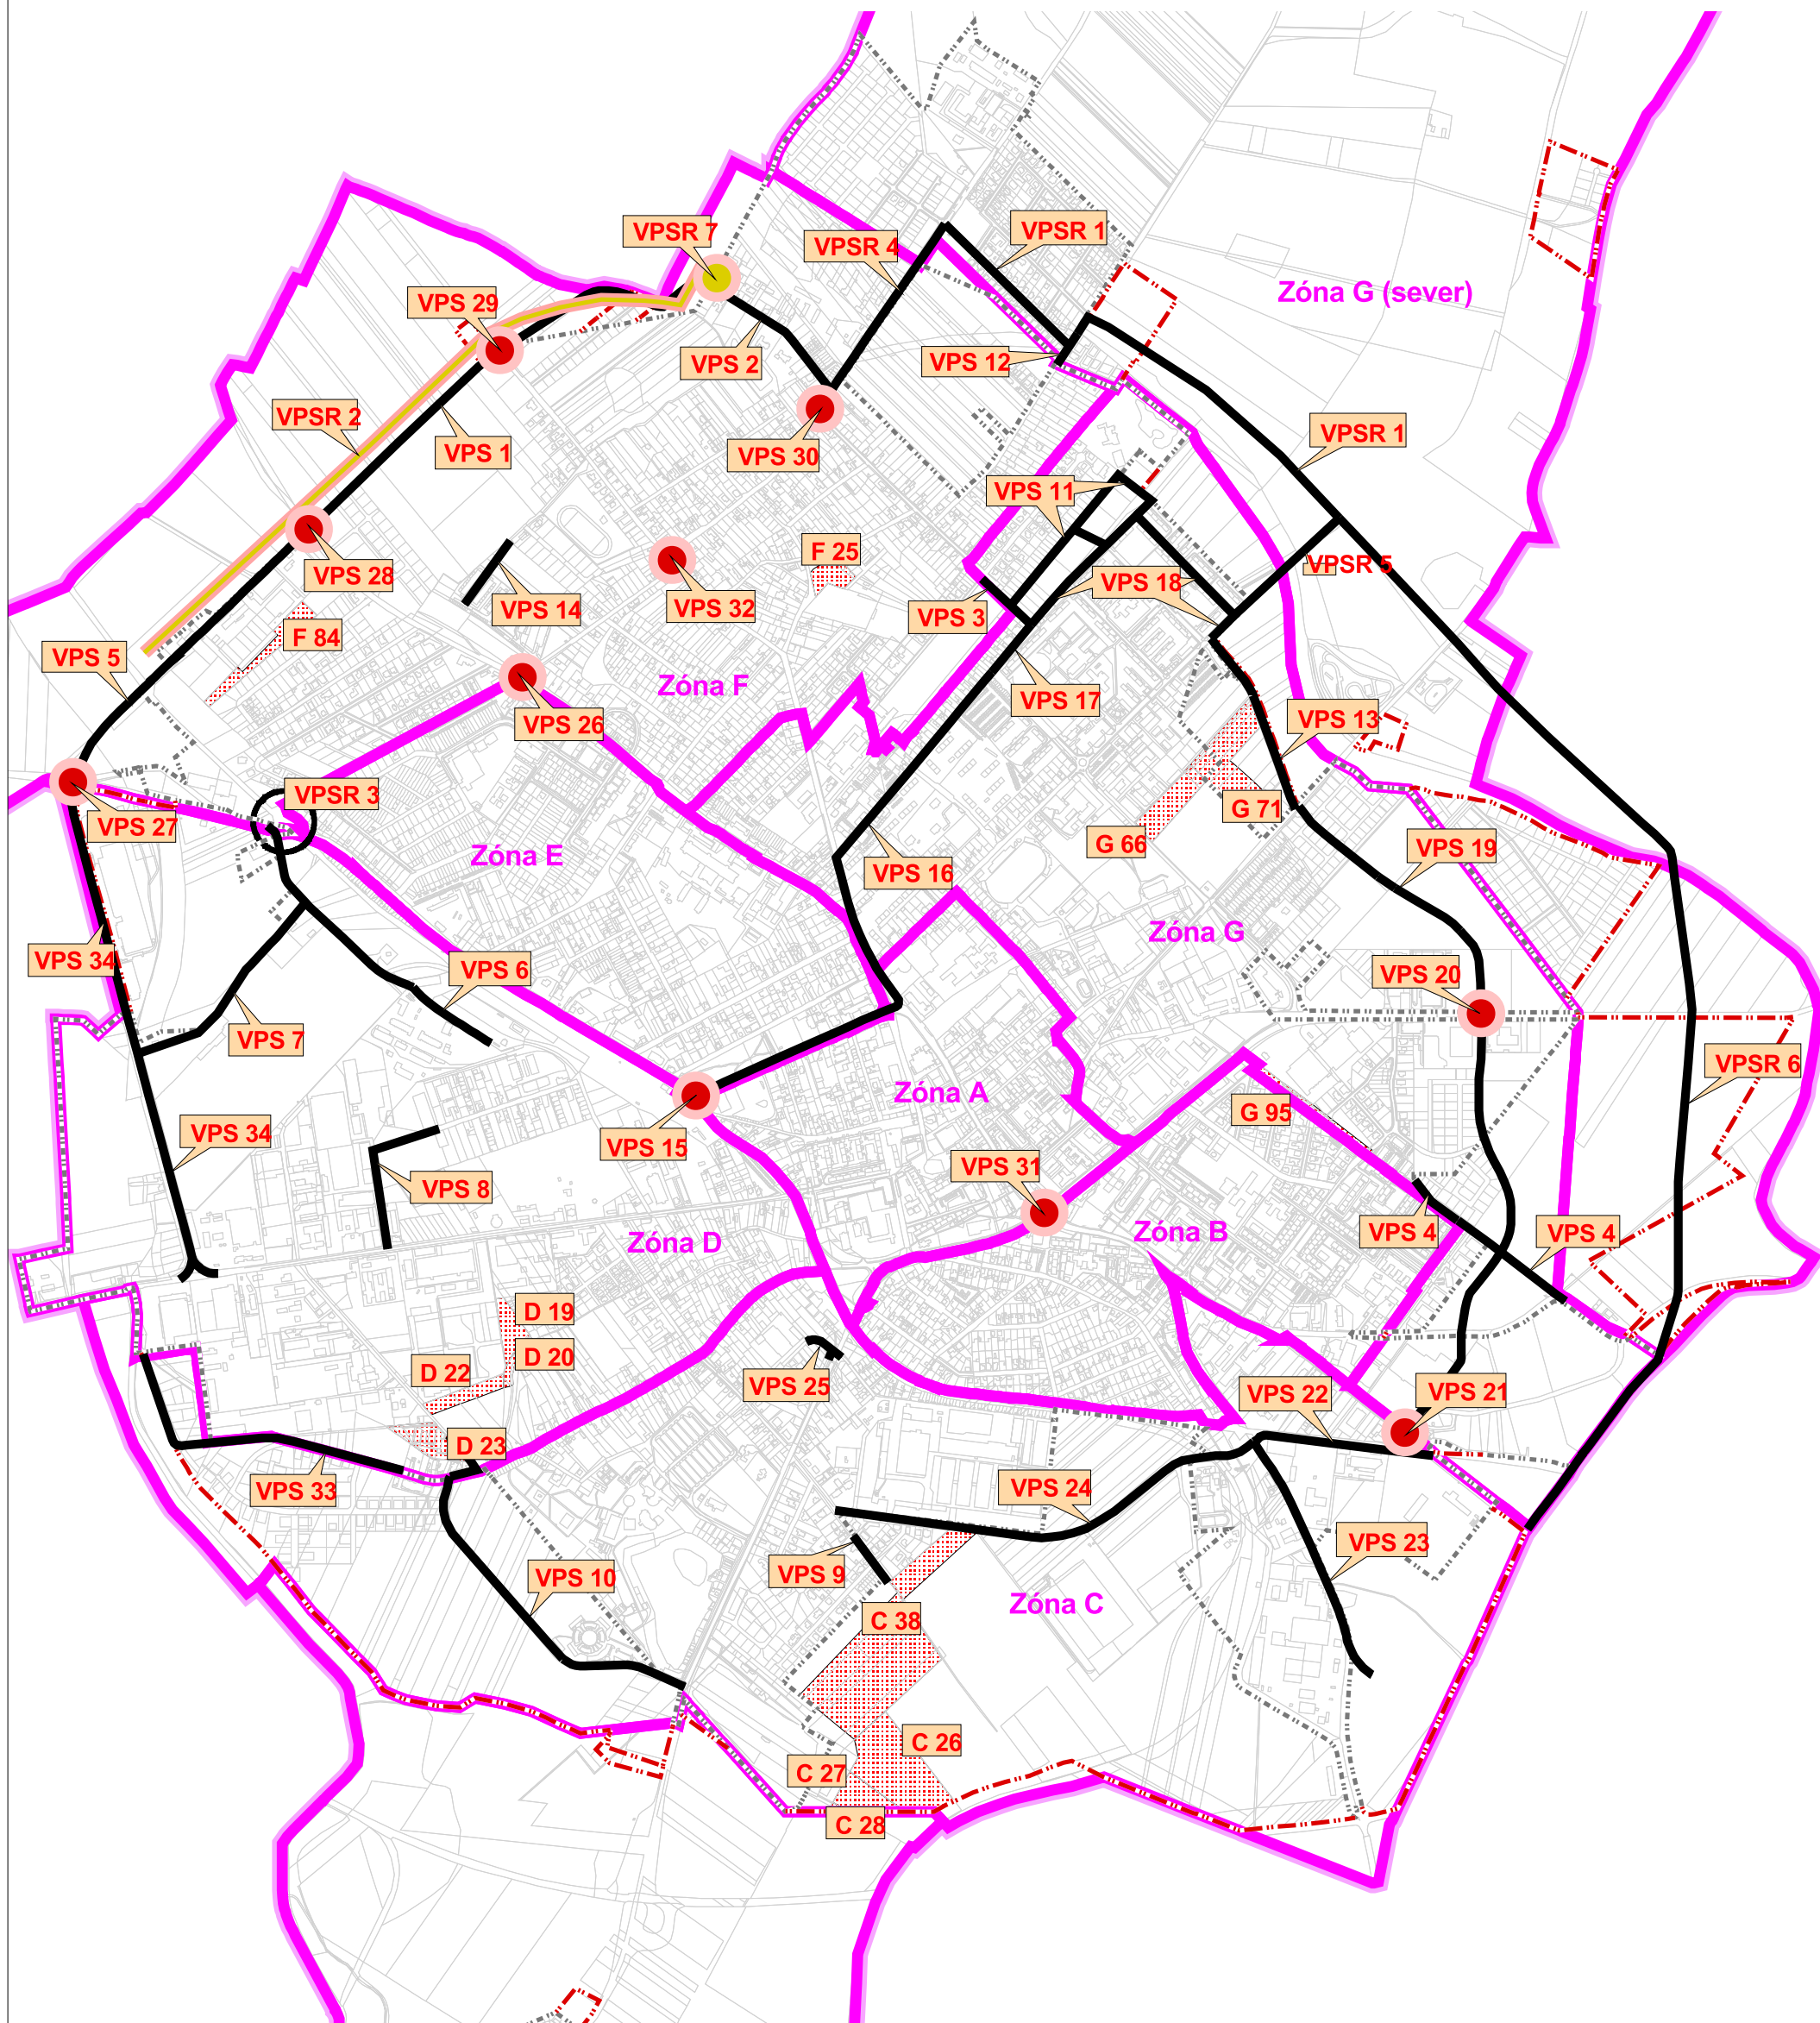

LEGENDA:

	hranica riešeného územia
	hranica parcely
	hranica zastavaného územia - stav
	návrh hranice zastavaného územia podľa ÚPN O a následných schválených ZaD

Verejnoprospešné stavby

	Verejnoprospešná stavba (dopravná)
	Verejnoprospešná stavba (technická infraštruktúra)
	Verejnoprospešná stavba (regulačný blok)
	Označenie verejnoprospešnej stavby

