

Okresný úrad Dunajská Streda katastrálny odbor	Okres <b>Dunajská Streda</b>	Obec <b>DUNAJSKÁ STREDA</b>	Kat. územie <b>DUNAJSKÁ STREDA</b>
	Číslo zákazky <i>11/3849/2019</i>	Vektorová mapa	Mierka 1 : 1000
<b>KÓPIA KATASTRÁLNEJ MAPY</b>			
no parcelu:			
Vyhotočil			
Dňa <b>17.10.2019</b>	Meno <b>Takács Lóránt</b>		
Pečiatka a podpis			

# RIZOVATKY 250

ÚVOD V RÁMCI PROJEKTOVEJ DOKUMENTÁCIE  
KOMUNIKÁCIE ČASŤ "A"  
ÚČEL: CHODNÍK SPOLOČNÝ  
PRE PEŠÁCOV A CYKLISTOV Š.2.5m

JESTVUJÚCI CI  
PRE CHODCÓV

KÚ KM 0.041 45

ÚPRAVA JES  
NAPOJENIA

REZ 1-1  
KM 0.03800

ČASŤ


VYVÝŠENÁ PLOCHA +10cm

CESTNÉ BETÓNOVÉ OBRUBNÍKY

CHODNÍK SPOLOČNÝ PRE CHODCÓV /  
ZREALIZOVANÝ V RÁMCI ROZÍRENIA M

TESCO

1942/17

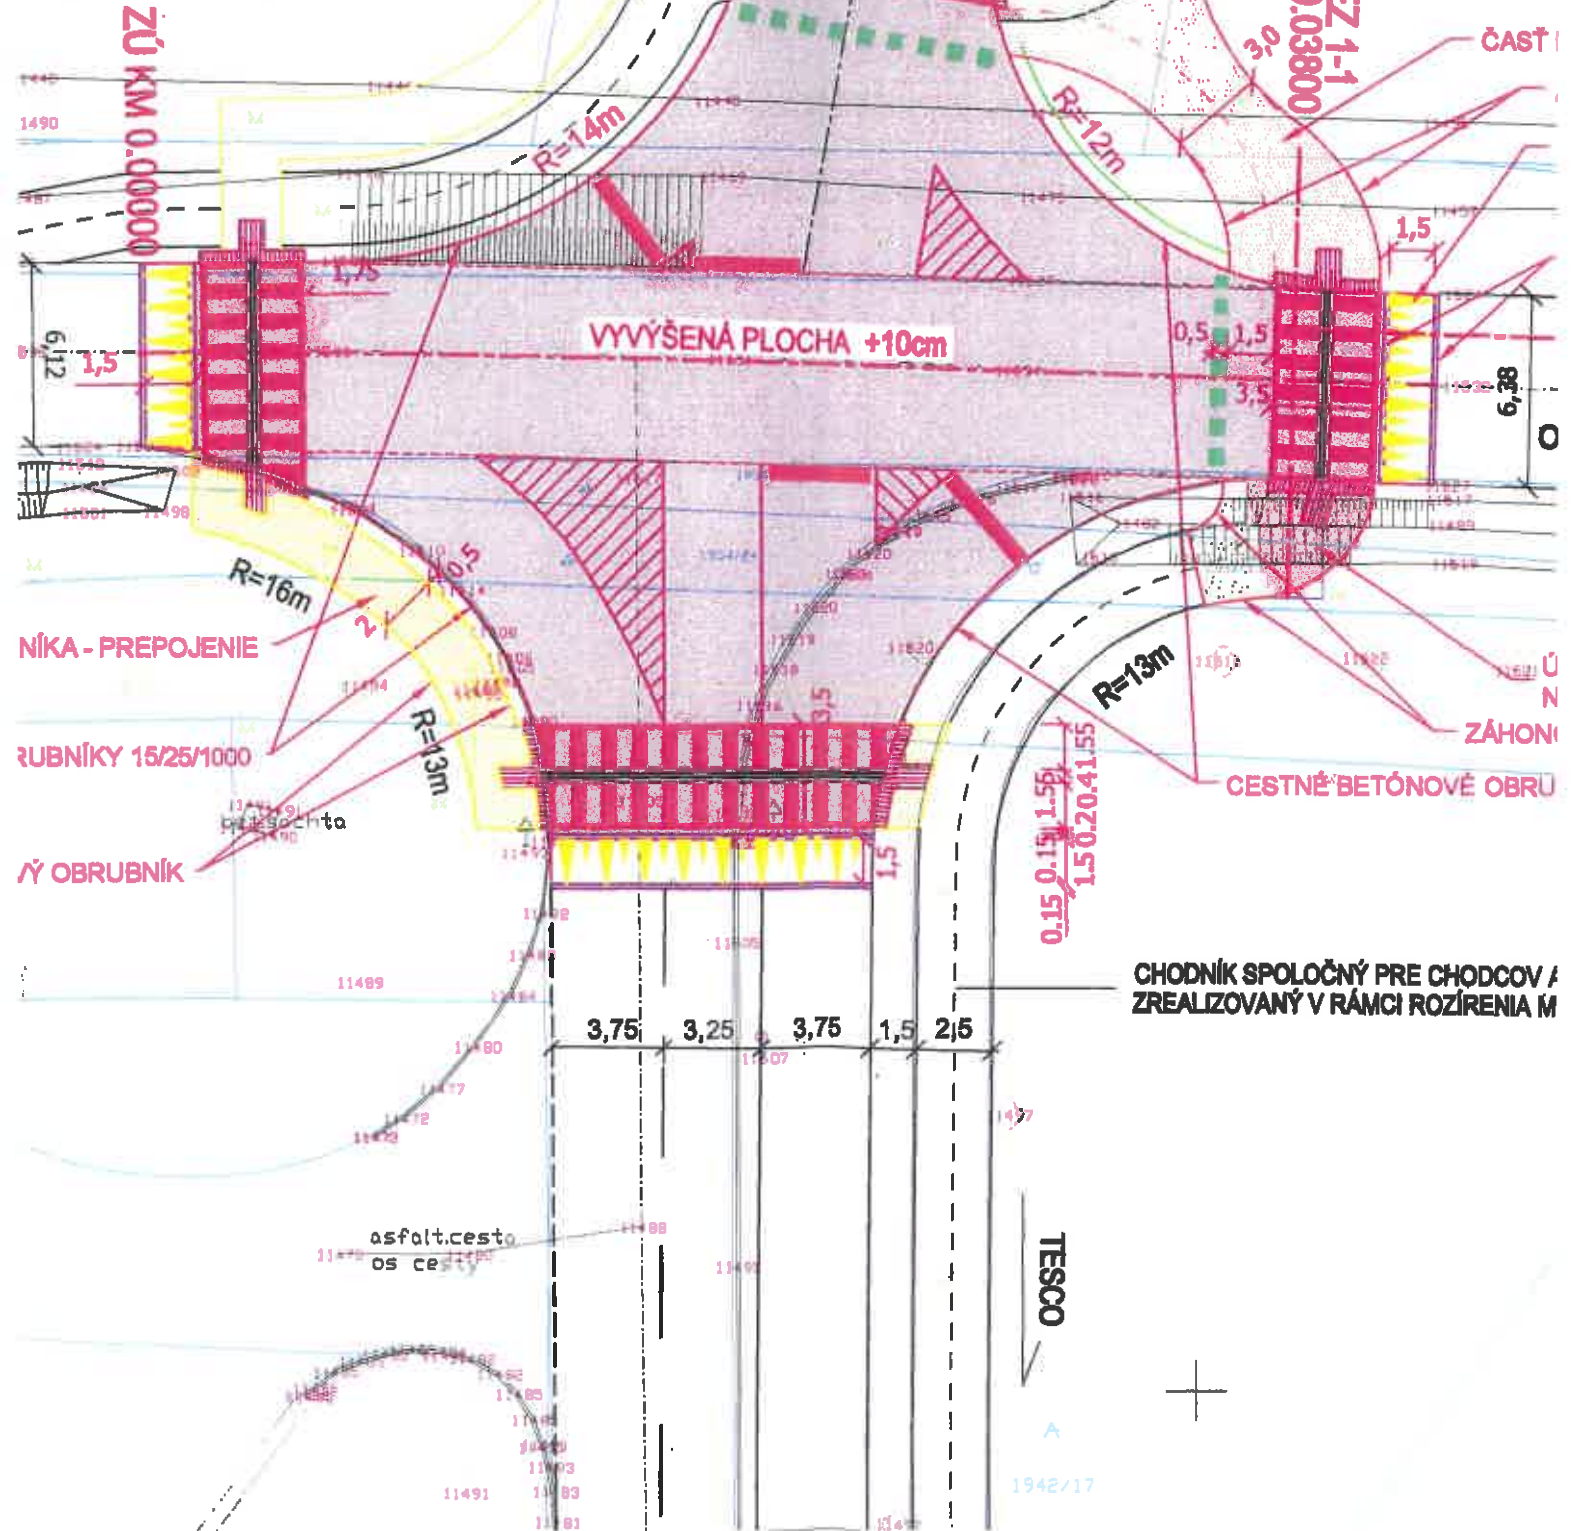

ZÚ KM 0.00000

NIKÁ - PREPOJENIE

RUBNÍKY 15/25/1000

Ý OBRUBNÍK

Ú

ZÁHON

asfalt.cesta  
os ce