

**SPOPLATNENÉ PODĽA  
Zákona č.145/95 Z.z.**

Geometrický plán je podkladom na právne úkony, keď údaje doterajšieho stavu výkazu výmer sú zhodné s údajmi platných výpisov z katastra nehnuteľnosti

<b>Vyhoviteľ</b> <b>GEOPLAN DS S.R.O.</b> zememerné práce Németh Štefan Štúrova 1089/5 929 01 Dunajská Streda IČO : 46610910		<b>Kraj</b> Trnavský <b>Okres</b> Dunajská Streda <b>Obec</b> Dunajská Streda	<b>Kat. územie</b> Dunajská Streda <b>Číslo plánu</b> 194/2019 <b>Mapový list č.</b> DS 5-0/2I
		<b>GEOMETRICKÝ PLÁN</b> na oddelenie pozemku p.č.3462/648	
<b>Vyhoviteľ</b>		<b>Autorizačne overil</b>	
<b>Dňa</b> 26.06.2019 <b>Meno</b> Gabriel Marczell	<b>Dňa</b> 26.06.2019 <b>Meno</b> Ing. Jirlich Kovács	<b>Úradne overil</b> <b>Meno</b> Ing. Jánina Pastřová	<b>Dňa</b> 12-07-2019 <b>Číslo</b> 1530/2019
Nové hranice boli v prírode označené kolíkom		Náležitostami a prístupom zodpovedajú predpisom	
Záznam podrobného merania (merací náčrt) č. 6749		Úradne overené podľa § 25 zákona NR SR č. 25/1995 Z.z. o geodézii a kartografii	
Súradnice bodov označených číslami a ostatné, merateľské údaje sú uložené vo všeobecnej dokumentácii		Pečiatka o podpis	



3735/8

3735/6

3462/21

3462/103

3462/2

3462/30

3462/10

3462/1


3463

3464/10

3462/106

3462/74

3462/33

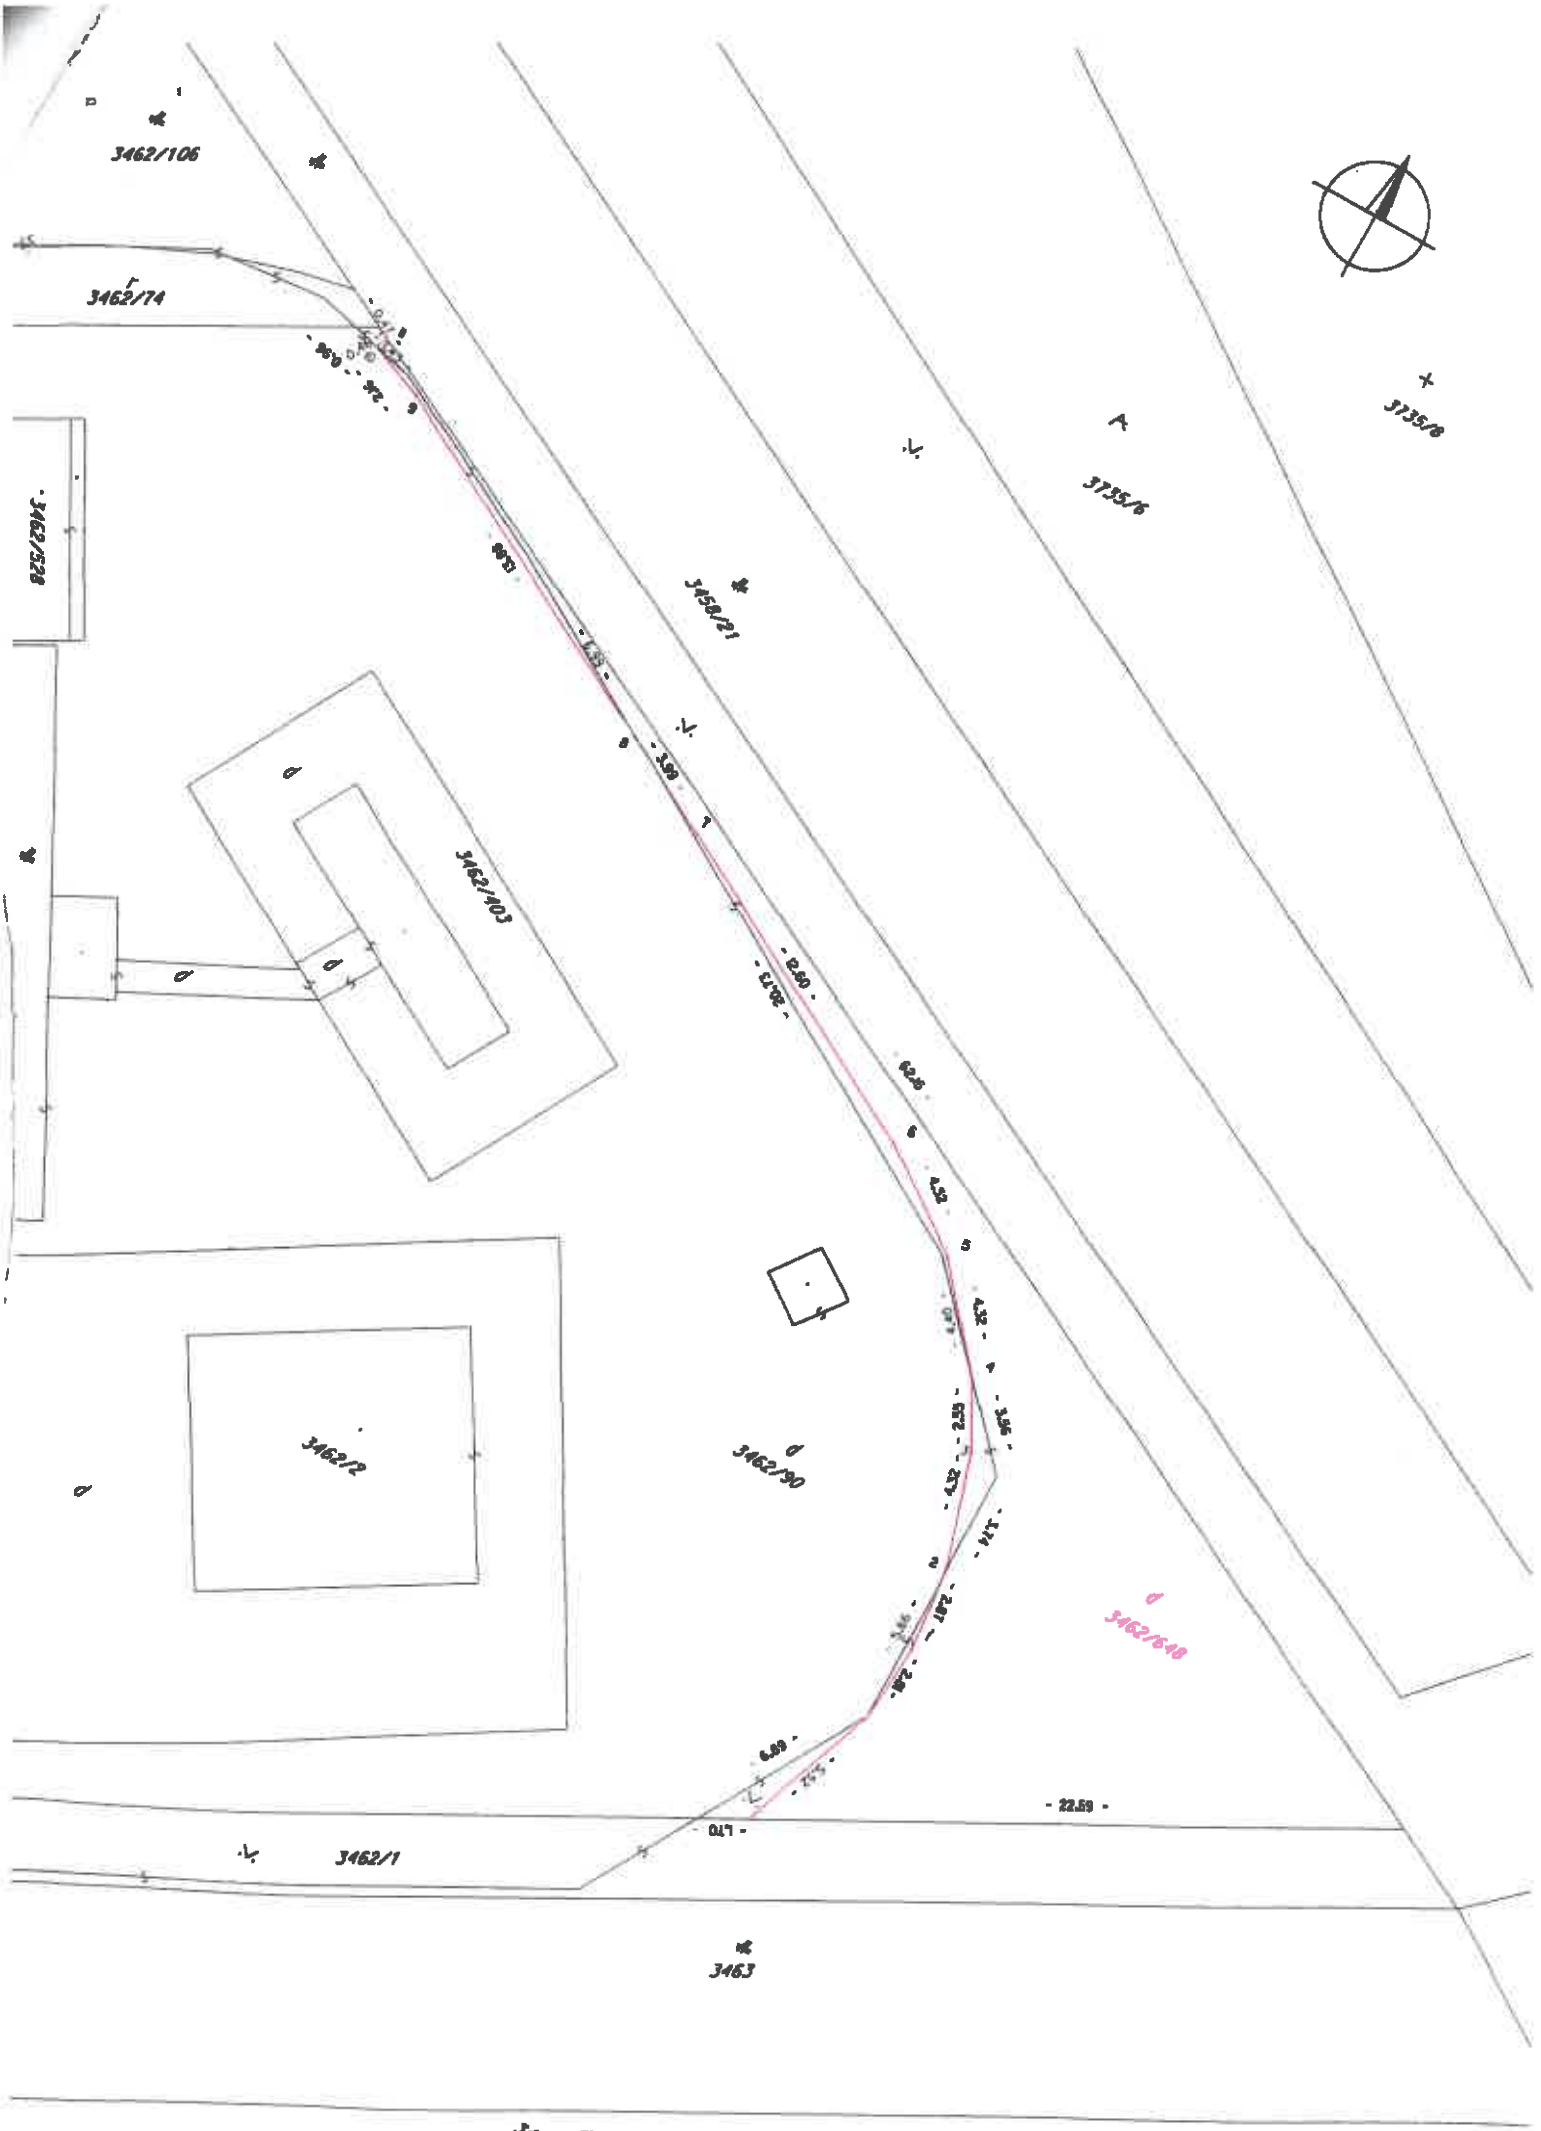

## VÝKAZ VÝMER

Doterajší stav			Zmeny						Nový stav						
Číslo			Výmera		Druh pozemku	Diel	k parcely číslo	m2	od parcely číslo	m2	číslo parcely	Výmera		Druh pozemku	Vlastník, nájomca-držiteľ (adresa)
PK vložky	parcely											ha	m2		
LV	PK	.KN													
6479		3462/90		2693	zast.pl.						3462/90 3462/64	2468 225		zast.pl. IB zast.pl. IB	OMV Slovakska s.r.o. Einsteinova 25 Bratislava ditto
Spolu:				2693								2693			

Legenda: kód spôsobu využívania : IB- pozemok, na ktorom je dvor.


Úrad geodézie, kartografie a katastra Slovenskej republiky

# Informatívna kópia z mapy

Vytvorené cez katastrálny portál

Okres: Dunajská Streda  
Obec: DUNAJSKÁ STREDA  
Katastrálne územie: Dunajská Streda

26. júla 2019 9:24

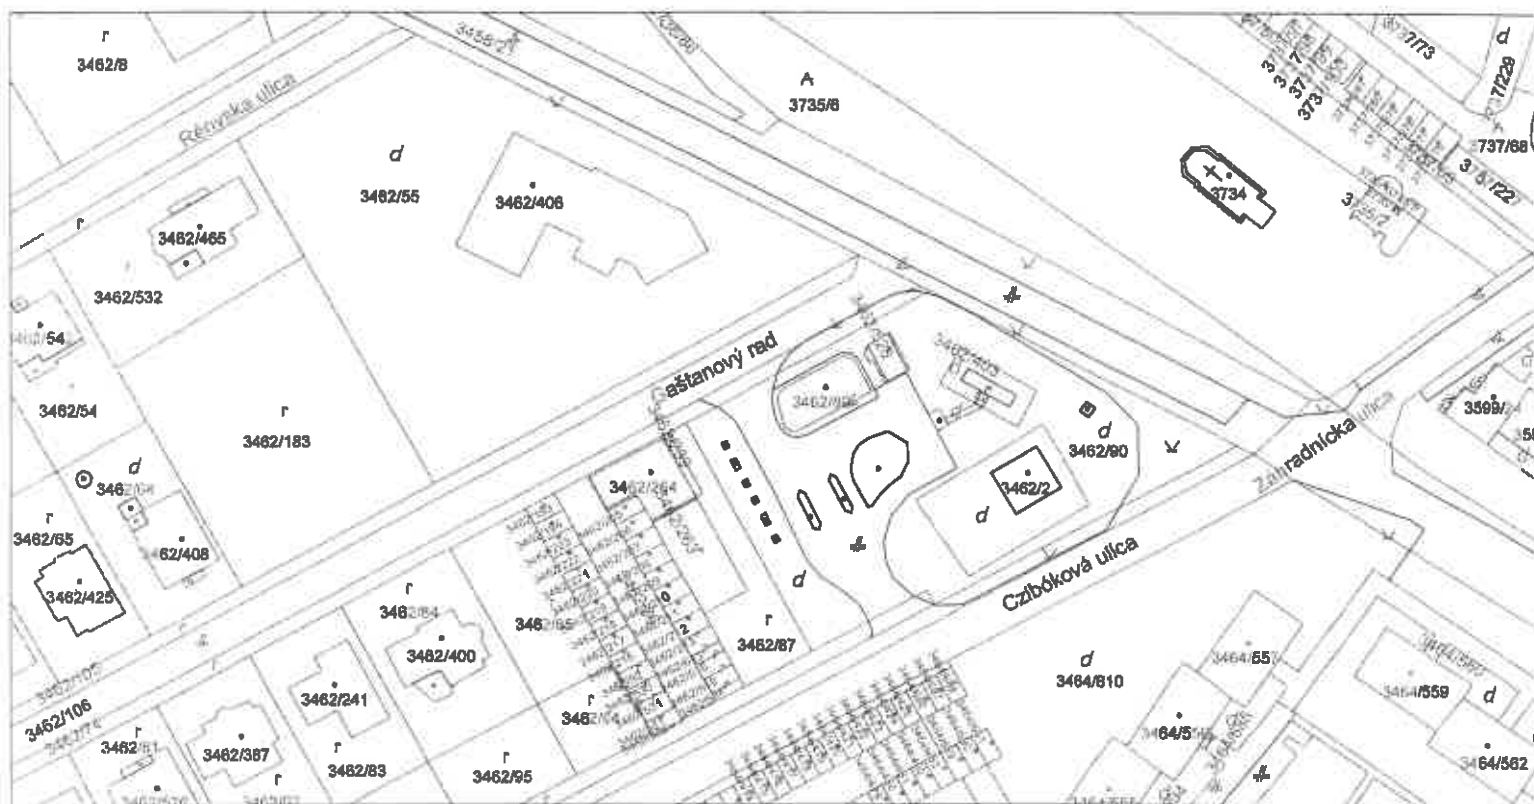

SCALE 1 : 1 388

