

MUDr. Peter Lesnický , Svetlá ulica 6742/4 , Dunajská Streda

V Dunajskej Strede 17.8.2016

2	Mestský úrad Dunajská Streda
Dátum:	22-08-2016
Podpis:	16.13
Prílohy:	

→
OFEM

Mestský úrad
Odbor finančný a
evidencie majetku
Hlavná 50/16
Dunajská Streda


Vec: Žiadosť o zriadenie vecného bremena v prospech SPP – distribúcia, a.s.

MUDr. Peter Lesnický , Svetlá ulica 6742/4 , Dunajská Streda touto cestou obraciam na Vás so žiadosťou o chválenie uzavretia Zmluvy o zriadení vecného bremena v prospech tretej osoby – SPP distribúcia, a.s., na nehnuteľnosť vo vlastníctve mesta Dunajská Streda, par. Č. 671, parcela registra „C“, druh pozemku zastavané plochy a nádvoria o výmere 3481 m², vedeného na LV č. 3251 Okresným úradom Dunajská Streda – Katastrálny odbor, nachádzajúceho sa v katastrálnom území Dunajská Streda, obec Dunajská Streda, okres Dunajská Streda. V podmienkach Dohody o preložke plynárenského zariadenia č. 1462/15/SPPD/CEZ ako investor preložky plynárenského zariadenia som povinný zabezpečiť právo vecného bremena k vyššie uvedenému pozemku v rozsahu uvedeného v návrhu Zmluvy o zriadení vecného bremena v prospech tretej osoby, ktorú predkladám v prílohe tejto žiadosti.

Vzhľadom vyššie uvedeného si Vás dovoľujem požiadať o zaradenie schválenia uzavretia hore uvedenej Zmluvy o zriadení vecného bremena v prospech tretej osoby do programu najbližšieho zasadnutia Mestského zastupiteľstva Mesta Dunajská Streda a o následné schválenie uzavretie vyššie uvedenej zmluvy.

Za vybavenie mojej žiadosti Vám vopred ďakujem.

S pozdravom

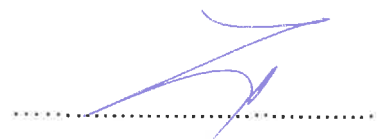

MUDr. Peter Lesnický

VÝKAZ VÝMER

Doterajší stav						Zmeny					Nový stav				
Číslo			Výmera		Druh pozemku	Diel	k parcele číslo	m2	od parcely číslo	m2	číslo parcely	Výmera		Druh pozemku kód	Vlastník, iná opráv.osoba adresa,(sídlo)
PK vločky	parcely		ha	m2								ha	m2		
LV	PK	KN	ha	m2								ha	m2		
<i>Stav prvý je totožný s registrom C KN Výčíslenie rozsahu vecného bremena</i>															
		671		3481	zast.plocha	1			671	8	671		3481	zast.plocha 22	doterajši

Poznámka : Zriaďuje sa vecné bremeno priznania práva uloženia,údržby STL prípojky D32/3 na parc.č.671 v prospech každodobých vlastníkov parc.č.672/2

Legenda: kód spôsobu využívania 22 - pozemok na ktorom je postavená inžinierska stavba - cestná, mliečna a účelová komunikácia

SPOPLATNENÉ PODĽA
Zákona č.145/95 Z.z.

Geometrický plán je podkladom na právne úkony, keď údaje doterajšieho stavu výkazu výmer sú zhodné s údajmi platných výpisov z katastra nehnuteľností

Vyhotovitel: <b style="font-size: 1.2em;">LULO Ing.Ráčz Lubomír Sándora Petöfého 4630/29 329. 01 Dunajská Streda Tel.0903/236 554 IČO : 35021934		Kraj	Trnavský	Okres	Dunajská Streda	Obec	Dunajská Streda
		Kat. územie	Dunajská Streda	Číslo plánu	35021934-171/2016	Mapový list č.	Dun.Streda 5-0/21
<h2 style="margin: 0;">GEOMETRICKÝ PLÁN ^{na}</h2> <p style="text-align: right; margin: 0;"><i>vyznačenie vecného bremena na parc.č.671</i></p>							
Vyhotovil		Autorizačne overil			Úradne overil		
Dňa: 25.06.2016	Meno: Ing.Ráčz Lubomír	Dňa: 27.06.2016	Meno: Ing.Vojtech Binder	Dňa: 07.07.2016	Meno: Ing. Demisa Pastirová	Číslo plánu: 35021934-171/2016	
Nové hranice boli v prírode označené neoznačené		Náležitosť somi a prenosťou zodpovedá predpisom			Úradne overené podľa zákona SR č.215/199 Z.z.o geodézii a kartografii		
Záznam podrobného merania(merачký náčrt) č. 5960							
Súradnice bodov označených číslami a ostatné, merачské údaje sú uložené vo všeobecnej dokumentácii							Pečiatka a podpis



674

676/1

673/3

676/2

672/2

675

673/1

672/2

672/1

671

668/5

668/4

668/3

667

668/2

668/3

668/10

668/1

669

670/1

670/2

652/1

653/9

653/8

Meno znalca : Ing. Anna Juhos Kukučínova ulica 479/24 929 01 Dunajská Streda
znalec v odbore stavebníctvo, odvetvie pozemné stavby, odhad hodnoty nehnuteľností,
evidenčné číslo znalca : 911 441 tel.č. 0903/ 525 495

Zadávatel': MUDr. Lesnický Peter
Svetlá ul. 6742/4
Dunajská Streda

Objednávka zo dňa : 22.08.2016

ZNALECKÝ POSUDOK

číslo 114/2016

Vo veci: stanovenia všeobecnej hodnoty vecného bremena - právo uloženia, užívania, údržby a opravy inžinierskych sietí - k STL prípojke na parcele č.671 vedenej na Okresnom úrade Dun. Streda, katastrálny odbor na LV č. 3251 v zmysle geometrického plánu č. 35021934-171/2016 v k.ú. Dunajská Streda pre účel uzavretia zmluvy o zriadení vecného bremena

Počet listov (z toho príloh): 27 (14)

Počet odovzdaných vyhotovení: 3 x pre zadávateľa
1 x pre znalca

Miesto a dátum vypracovania posudku : V Dunajskej Strede, dňa 24.08.2016

2. REKAPITULÁCIA NÁJMU

Názov	Nájom/MJ [€/rok]	Nájom [€/rok]
Pozemky		
Pozemok v zmysle GP č.35021934-171/2016	2,600	20,80
Spolu		20,80
Zaokrúhlene		21,00

Slovom: Dvadsaťjeden Eur/rok

5. VŠEOBECNÁ HODNOTA PRÁV A ZÁVAD

Názov	Všeobecná hodnota [€]	Vplyv na VŠH
Vecné bremeno na priznanie práva uloženia inžinierskych sietí v prospech každodobého vlastníka p.č.672/2	48,60	znižuje
Spolu VŠH	48,60	
Zaokrúhlene	49,00	

Slovom: Štyridsaťdeväť Eur

6. MIMORIADNE RIZIKÁ

V blízkosti nehnuteľnosti neboli zistené žiadne rizikové faktory, ktoré by mohli negatívne vplyvať na všeobecnú hodnotu nehnuteľnosti, či zabrániť jej užívaniu.

V Dunajskej Strede dňa 24.8.2016

Ing. Anna Juhos

Dohoda o preložke plynárenského zariadenia

uzatvorená

podľa ustanovenia § 51 Občianskeho zákonníka, ustanovenia § 81 zákona č.251/2012 Z.z. o energetike a o zmene a doplnení niektorých zákonov, ustanovenia § 628 Občianskeho zákonníka

Článok I. Zmluvné strany

Obchodné meno: SPP - distribúcia, a.s.
Sídlo: Mlynské nivy 44/b
 825 11 Bratislava
IČO: 35 910 739
Zápis v registri: Spoločnosť je zapísaná v Obchodnom registri Okresného súdu Bratislava I, oddiel Sa, vložka č. 3481/B
Zastúpená: Ing. Miloš Ivanička, na základe plnej moci

(ďalej len „SPP-D“)

a

Meno a priezvisko: MUDr. Peter Lesnický
Dátum narodenia: 06.09.1974
Adresa trvalého pobytu: Dunajská Streda – Malé Blahovo ul. Svetlá 6742/4
Číslo OP: EL847899

(ďalej len „Investor preložky“)

Článok II. Podmienky vykonania preložky

- SPP-D je vlastníkom plynárenského zariadenia/plynárenských zariadení:
 STL prípojka plynu DN 25 – 19,33 m
 nachádzajúceho sa/nachádzajúcich sa v obci Dunajská Streda na pozemku/pozemkoch parc. č. : 512/1, 672/2, v katastrálnom území Dunajská Streda, ktoré bolo/boli vybudované v súlade s projektovou dokumentáciou archivovanou v SPP-D.
- Investor preložky požiadal SPP-D o možnosť vykonať preložku zariadenia/ časti zariadenia definovaného v odseku 1, nakoľko existencia tohto zariadenia bráni Investorovi preložky v realizácii jeho investičného zámeru. Zariadenie/zariadenia podľa odseku 1 resp. časť tohto zariadenia/zariadení, o preloženie ktorého/ktorej Investor preložky požiadal SPP-D, je orientačne znázornená v prílohe č.7 tejto dohody.
- Zmluvné strany sa dohodli, že preložku plynárenského zariadenia/plynárenských zariadení definovaného v článku II.1 vykoná Investor preložky v zmysle projektovej dokumentácie č. vypracovanej: Juraj Kovács, ktorú SPP-D schválilo dňa 12.11.2015. Prílohou tejto dohody je vyjadrenie SPP-D k preložke.

4. **Investor preložky je povinný zabezpečiť, aby bol pri vykonávaní preložky zariadenia definovaného v článku II.1 tejto zmluvy prítomný technický dozor SPP-D, ktorým je: p. Ing. Július Maráz mobil 0908 770 019.**
5. **V prípade potreby vykonania zmien oproti projektovej dokumentácii definovanej v článku II.3 je Investor preložky povinný potrebu zmien vopred prerokovať s SPP-D.**

Článok III

Náklady súvisiace s vykonaním preložky, vykonanie ostrého prepoja

1. Keďže v zmysle ustanovenia § 81 ods. 2 zákona č. 251/2012 Z.z. o energetike, náklady na preložku plynárenského zariadenia je povinný uhradiť ten, kto potrebu preložky vyvolal, vykoná Investor preložky preložku plynárenského zariadenia na vlastné náklady.
2. Vzhľadom na skutočnosť, že preložka plynárenského zariadenia spočíva aj v zmene trasy Plynárenského zariadenia, súčasťou nákladov súvisiacich s Preložkou sú aj jednorazové náhrady za zriadenie vecného bremena v prospech SPP-D, ktoré náhrady a správne poplatky súvisiace s vkladom vecného bremena do katastra nehnuteľností je povinný uhradiť Investor preložky a to bez ohľadu na obdobie, kedy tieto náklady vzniknú.
3. **Investor preložky je povinný zriadiť na svoje náklady vecné bremená v prospech SPP-D a to najneskôr do vykonania ostrého prepoja.** Vzor zmluvy o zriadení vecného bremena ako aj Zmluvy o zriadení vecného bremena v prospech tretej osoby sú neoddeliteľnou súčasťou tejto zmluvy ako jej prílohy. Výpisy z listov vlastníctva všetkých pozemkov, cez ktoré bude prechádzať preložené plynárenské zariadenie a na ktorých bude v časti „C“ Ťarchy, zapísané vecné bremeno v prospech SPP-D v zmysle Zmluvy o zriadení vecného bremena alebo Zmluvy o zriadení vecného bremena v prospech tretej osoby, je investor preložky povinný predložiť SPP-D najneskôr 3 pracovné dni pred vykonaním ostrého prepoja.
4. V prípade, že Investor preložky povinnosť zriadiť vecné bremená v prospech SPP-D nespĺní, nepovolí SPP-D Investorovi preložky vykonať ostrý prepoj medzi plynárenským zariadením, ktoré Investor preložky vybuďoval ako preložku a distribučnou sieťou prevádzkovanou SPP-D.
5. Investor preložky berie na vedomie, že ostrý prepoj podľa predchádzajúceho odseku nebude možné vykonať aj prípade ak Investor preložky najneskôr v deň, kedy má byť ostrý prepoj vykonaný, nepredloží SPP-D overenú fotokópiu kolaudačného rozhodnutia týkajúceho sa preložky, s vyznačenou doložkou právoplatnosti.
6. Náklady na vykonanie ostrého prepoja je v zmysle ustanovenia § 81 ods. 2 Zákona o energetike rovnako povinný znášať Investor preložky.
7. Zmluvné strany sa dohodli, že Investor preložky dohodou postúpi (prevedie) na SPP-D všetky práva vyplývajúce zo záruky, ktorú zhotoviteľ preložky poskytne Investorovi preložky podľa ich vzájomnej zmluvy (zmluvy o dielo), predmetom ktorej bude výstavba preložky, ako aj nároky zo zodpovednosti za vady preložky. Účelom tohto postúpenia (prevodu) (i) práv vyplývajúcich zo záruky a (ii) nárokov zo zodpovednosti za vady, je zabezpečiť pre SPP-D možnosť priameho uplatňovania týchto práv a nárokov voči zhotoviteľovi preložky. Investor preložky sa zároveň zaväzuje opatriť dohodu o postúpení (prevedení) práv vyplývajúcich zo záruky a nárokov zo zodpovednosti za vady, písomným súhlasom zhotoviteľa preložky. Vzor dohody o postúpení práv a povinností je neoddeliteľnou súčasťou tejto zmluvy ako jej príloha. Dohodu

o postúpení práv a povinností je Investor preložky povinný podpísať pred odovzdaním preložky SPP-D a do tohto okamihu zabezpečiť aj jej podpísanie zhotoviteľom preložky. Všetky podpísané vyhotovenia dohody o postúpení práv a povinností je Investor preložky povinný odovzdať SPP-D najneskôr v deň odovzdania preložky SPP-D.

Článok IV

Odovzdanie preložky , nadobudnutie vlastníckeho práva k preložke

1. Investor preložky sľubuje, že po nadobudnutí právoplatnosti kolaudačného rozhodnutia týkajúceho sa preložky (alebo po obdržaní vyjadrenia stavebného úradu z ktorého bude vyplývať, že stavebný úrad nemá voči ohlásenej stavbe výhrady) a najneskôr v deň vykonania ostrého prepoja **bezodplatne prevedie vlastnícke právo** k plynárenskému zariadeniu, ktoré Investor preložky vybuduje v zmysle projektovej dokumentácie podľa článku II.3, na SPP-D (t.j. daruje preložku SPP-D).
2. Ak počas vykonávania preložky plynárenského zariadenia podľa čl. II. 1 vznikne potreba vykonať zmeny oproti projektovej dokumentácii podľa článku II.3 tejto zmluvy, nemá táto zmena vplyv na sľub darovania podľa odseku 1 tohto článku. V takomto prípade Investor preložky sľubuje, že v lehote podľa odseku 1 daruje SPP-D preložené plynárenské zariadenie vybudované na základe zmenenej/doplnenej projektovej dokumentácie.
3. Investor preložky zároveň sľubuje, že v lehote podľa odseku 1 bezodplatne odovzdá SPP-D dokumentáciu týkajúcu sa vykonanej preložky, ktorej zoznam je uvedený v prílohe č.2 tejto zmluvy.
4. O odovzdaní preložky bude vyhotovený zápis, ktorý musí obsahovať:
 - označenie strán (v zmysle údajov z obchodného, živnostenského resp. iného registra)
 - presné pomenovanie stavby, ku ktorej odovzdaniu dochádza (vrátane odvolania sa na projektovú dokumentáciu, podľa ktorej bola vybudovaná)
 - výšku priamych nákladov Investora preložky na vykonanie preložky,
 - podpisy oprávnených zástupcov Investora preložky a SPP-D. Za SPP-D je zápis o odovzdaní preložky oprávnený podpísať aj vedúci oddelenia prevádzky SPP-D.

Prílohou zápisu musí byť geodetické zameranie preloženého plynárenského zariadenia/preložených plynárenských zariadení a zoznam parciel, na ktorých sa preložené plynárenské zariadenie/plynárenské zariadenia nachádza/nachádzajú. V prípade, že z geodetického zamerania preloženého plynárenského zariadenia bude vyplývať, že sa toto zariadenie nachádza aj na pozemkoch, na ktorých Investor preložky pred realizáciou ostrého prepoja nezriadil vecné bremeno v prospech SPP-D v zmysle článku III.3 alebo geodetické zameranie bude vyhotovené nesprávne a preložené plynárenské zariadenie sa v skutočnosti bude nachádzať aj na iných pozemkoch, ako budú uvedené v geodetickom zameraní, je SPP-D oprávnené uplatniť si voči Investorovi preložky zmluvnú pokutu vo výške 500,- € za každý pozemok, na ktorom sa bude nachádzať preložené plynárenské zariadenie a na ktorom nebolo vecné bremeno v zmysle článku III.3 zriadené. Zaplatenie zmluvnej pokuty nezbavuje Investora preložky povinnosti uhradiť SPP-D náklady za zriadenie vecného bremena, ktoré SPP-D v tejto súvislosti vzniknú a to bez ohľadu na obdobie, kedy ich SPP-D vynaloží.

Vzor zápisu o odovzdaní preložky je prílohou tejto zmluvy (Príloha č. 6).

5. Vlastnícke právo k plynárenskému zariadeniu ktoré bolo preložené (vybudované) v zmysle projektovej dokumentácie definovanej v článku II.3, prechádza na SPP-D dňom

podpisania zápisu o odovzdaní preložky oprávnenými zástupcami zmluvných strán. Vlastnícke právo k dokumentácii týkajúcej sa preložky podľa odseku 3 tohto článku prechádza na SPP-D odovzdaním a prevzatím tejto dokumentácie.

6. SPP-D sľub darovania Investora preložky prijíma.


Článok V. Záverečné ustanovenia

1. Táto dohoda nadobúda platnosť a účinnosť dňom jej podpisu oprávnenými zástupcami zmluvných strán.
2. Táto dohoda sa vyhotovuje v štyroch exemplároch, z ktorých každá zmluvná strana obdrží po dva exempláre.
3. Právne vzťahy vyplývajúce z ustanovení tejto dohody, ktoré v tejto dohode nie sú bližšie upravené, sa riadia ustanoveniami Obchodného zákonníka, Občianskeho zákonníka a zákona č. 251/2012 Z.z. o energetike.
2. Neoddeliteľnou súčasťou tejto zmluvy sú prílohy:
 - Príloha č. 1 Vyjadrenie SPP-D
 - Príloha č. 2 Zoznam dokumentácie týkajúcej sa preložky
 - Príloha č. 3 Vzor zmluvy o zriadení vecného bremena v prospech SPP-D
 - Príloha č. 4 Vzor zmluvy o zriadení vecného bremena
 - Príloha č. 5 Vzor dohody o postúpení práv a povinností
 - Príloha č. 6 Vzor zápisu o odovzdaní preložky
 - Príloha č. 7 Orientačné znázornenie plynárenského zariadenia, ktoré má byť preložené
 - Príloha č. 8 Kópia plnej moci zástupcu SPP-D

V DVA STRANE, dňa 3.12.2015

V Nitre, dňa 19.12.15


MUDr. Peter Lesnický


Ing. Miloš Ivanička
na základe plnej moci

Zmluva o zriadení vecného bremena v prospech tretej osoby
uzavretá podľa ustanovenia § 50 v spojení ustanovením § 151n a nasl. Občianskeho
zákonníka

Článok I.
Zmluvné strany

1.1 Povinný z vecného bremena:

Obchodné meno: **Mesto Dunajská Streda**
Sídlo: Hlavná 50/16, 929 01 Dunajská Streda
Zastúpené: JUDr. Zoltán Hájos – primátor mesta
IČO: 00 305 383
Bankové spojenie: ČSOB, a.s.
IBAN: SK17 7500 0000 0003 0281 2303
SWIFT: CEKOSKBX
(ďalej len „**povinný z vecného bremena**“ v príslušnom gramatickom tvare)

a

1.2 Investor:

Meno a priezvisko: MUDr. Peter Lesnický
Rodné priezvisko: Lesnický
Dátum narodenia: 06.09.1974
Rodné číslo: 740906/6192
Bydlisko: Svetlá ulica 6742/4, 929 01 Dunajská Streda
Štátne občianstvo: SR
Rodinný stav: ženatý

(ďalej len „**investor**“ v príslušnom gramatickom tvare)

Uzatvárajú nasledovnú zmluvu o zriadení vecného bremena v prospech tretej osoby:

1.3 Oprávneného z vecného bremena, ktorým je:

Obchodné meno: SPP – distribúcia, a.s.
Sídlo: Mlynské nivy 44/b, 825 11 Bratislava
Zapísaná v: Obchodný register Okresného súdu Bratislava I
oddiel: Sa, vložka číslo: 3481/B
Zastúpený: Ing. Miloš Ivanička, na základe plnej moci
IČO: 35 910 739
DIČ: 7020000372
IČ DPH: SK 7020000372
Bankové spojenie: VÚB a.s., Bratislava

IBAN: SUBASKBX
SWIFT: SK74 0200 0000 0000 0111 9353
(ďalej len „**oprávnený z vecného bremena**“ v príslušnom gramatickom tvare)

(ďalej povinný z vecného bremena spolu s investorom a oprávneným z vecného bremena aj ako "**zmluvné strany**" v príslušnom gramatickom tvare)

Článok II. Označenie nehnuteľnosti

2.1 Povinný z vecného bremena je výlučným vlastníkom nehnuteľnosti – pozemku **par. č. 671**, parcela registra „C“, druh pozemku zastavané plochy a nádvoria o výmere 3481 m², vedeného na **LV č. 3251** Okresným úradom Dunajská Streda – Katastrálny odbor, nachádzajúceho sa v katastrálnom území Dunajská Streda, obec Dunajská Streda, okres Dunajská Streda.

Článok III. Predmet zmluvy

3.1 Povinný z vecného bremena a investor sa dohodli, že touto zmluvou zriadujú v prospech tretej osoby - oprávneného z vecného bremena, vecné bremeno, ktorým bude zaťažená nehnuteľnosť vymedzená v bode 2.1 Článku II. tejto zmluvy.

3.2 Vecné bremeno spočíva v povinnosti povinného z vecného bremena strpieť na nehnuteľnosti špecifikovanej v bode 2.1 Článku II. tejto zmluvy:

- **uloženie a existenciu inžinierskych sietí – plynárenských zariadení oprávneného z vecného bremena, ich ochranných a bezpečnostných pásiem, ich údržbu, prevádzku, opravu a rekonštrukciu a to v rozsahu vymedzenom geometrickým plánom č. 35021934-171/2016 na vyznačenie vecného bremena na priznanie práva uloženia inžinierskych sietí zo dňa 25.06.2016, vyhotoveného firmou LULO – Ing. Rác Lubomír, Sándora Petőfiho 4630/29, 929 01 Dunajská Streda, IČO 35 021 934, úradne overeného Okresným úradom Dunajská Streda – Katastrálny odbor pod č. 1423/2016 dňa 07.07.2016,**

a

- **prechod a prejazd vozidiel oprávneného z vecného bremena za účelom údržby, prevádzky, opravy a rekonštrukcie inžinierskych sietí – plynárenských zariadení oprávneného z vecného bremena, pričom toto oprávnenie sa vzťahuje len na časť zaťaženej nehnuteľnosti v rozsahu vyznačenom v geometrickom pláne č. 35021934-171/2016 na vyznačenie vecného bremena na priznanie práva uloženia inžinierskych sietí zo dňa 25.06.2016, vyhotoveného firmou LULO – Ing. Rác Lubomír, Sándora Petőfiho 4630/29, 929 01 Dunajská Streda, IČO 35 021 934, úradne overeného Okresným úradom Dunajská Streda – Katastrálny odbor pod č. 1423/2016 dňa 07.07.2016.**

3.3 Vecné bremeno spočívajúce v povinnosti povinného z vecného bremena strpieť uloženie a existenciu inžinierskych sietí – plynárenských zariadení, ich ochranných a bezpečnostných pásiem, ich údržbu, prevádzku, opravu a rekonštrukciu a prechod a prejazd vozidiel

oprávneného z vecného bremena za účelom údržby, prevádzky, opravy a rekonštrukcie inžinierskych sietí - plynárenských zariadení, sa vzťahuje na časť predmetnej nehnuteľnosti v rozsahu vyznačenom v geometrickom pláne č. **35021934-171/2016**, vypracovanom dňa **25.06.2016**, firmou **LULO – Ing. Rácz Ľubomír, Sándora Petőfiho 4630/29, 929 01 Dunajská Streda, IČO 35 021 934**, úradne overeného Okresným úradom Dunajská Streda – Katastrálny odbor pod 1423/2016 dňa 07.07.2016.

3.4 Vecné bremeno je spojené s vlastníctvom nehnuteľnosti a spolu s ním prechádza na nadobúdateľa, t.j. povinným z vecného bremena je vlastník alebo spoluvlastníci nehnuteľnosti, špecifikovanej v bode 2.1 Článku II. tejto zmluvy.

3.5 Oprávneným z vecného bremena je SPP – distribúcia, a.s., ktorá vecné bremeno špecifikované v Článku III. bod 3.2 tejto zmluvy, prijíma. Povinný z vecného bremena sa zaväzuje strpieť výkon jeho práva zodpovedajúceho vecnému bremenu t.j. strpieť na pozemku uvedenej v bode 2.1 Článku II. tejto zmluvy, uloženie a existenciu inžinierskych sietí - plynárenských zariadení, ich ochranných a bezpečnostných pásiem, ich údržbu, prevádzku, opravu a rekonštrukciu a strpieť prechod a prejazd vozidiel oprávneného z vecného bremena za účelom údržby, prevádzky, opravy a rekonštrukcie inžinierskych sietí - plynárenských zariadení.

3.6 Vecné bremeno sa zriaďuje na dobu neurčitú.

Článok IV. Odplata za zriadenie vecného bremena

4.1 Zmluvné strany sa dohodli, že vecné bremeno vymedzené v Článku III. tejto zmluvy sa zriaďuje odplatne za jednorazovú odplatu vo výške všeobecnej hodnoty vecného bremena, stanovenej Znaleckým posudkom č. 114/2016, ktorý vyhotovila Ing. Anna Juhos, 929 01 Dunajská Streda, Kukučínova 479/24, a táto jednorazová odplata predstavuje sumu 49,- € (slovom: štyridsaťdeväť Eur).

4.2 Investor týmto vyhlasuje, že inžinierske siete - plynárenské zariadenia, ktoré sú uložené do zaťaženej nehnuteľnosti, špecifikovanej v bode 2.1 Článku II. tejto zmluvy, slúžia na dodávku plynu do stavieb v jeho vlastníctve.

4.3 Jednorazovú odplatu za zriadenie vecného bremena podľa tejto zmluvy je povinný zaplatiť povinnému z vecného bremena investor, a to v deň podpísania tejto zmluvy zmluvnými stranami.

4.4 Jednorazovú odplatu za zriadenie vecného bremena je investor povinný zaplatiť povinnému z vecného bremena v súlade s ustanovením 81 ods. 2 zákona č. 251/2012 Z.z. o energetike, vzhľadom na skutočnosť, že sa jedná o náklady súvisiace s vykonaním preložky plynárenského zariadenia, ktorej potrebu vyvolal investor. Povinný z vecného bremena nemá z tohto titulu nárok na poskytnutie náhrady za zriadenie vecného bremena zo strany oprávneného z vecného bremena.

Článok V. Záverečné ustanovenia

5.1 Táto zmluva nadobúda platnosť dňom jej podpisu všetkými zmluvnými stranami a účinnosť dňom nasledujúcim po dni jej zverejnenia povinným na webovom sídle povinného z vecného bremena. Právne účinky tejto zmluvy nastávajú vkladom vecného bremena do katastra nehnuteľností v prospech oprávneného z vecného bremena.

5.2 Investor sa zaväzuje podať návrh na vklad vecného bremena do katastra nehnuteľností príslušnému správneému orgánu na svoje náklady bez zbytočného odkladu.

5.3 Zmluva je vyhotovená v siedmych exemplároch, z ktorých dva sú určené pre povinného z vecného bremena, dva pre oprávneného z vecného bremena, dva pre potreby príslušnej správy katastra a jeden pre investora.

5.4 Vzťahy zmluvných strán založené touto zmluvou, ktoré zmluva výslovne neupravuje, sa riadia príslušnými ustanoveniami Občianskeho zákonníka a ostatných súvisiacich platných právnych predpisov Slovenskej republiky.

5.5 V prípade, že ktorékoľvek ustanovenie tejto zmluvy bude súdom alebo príslušným štátnym orgánom z akéhokoľvek dôvodu prehlásené za neplatné, nedostatočne určité alebo nevykonateľné, zmluvné strany sa zaväzujú odstrániť dodatkom tejto zmluvy takúto neplatnosť, nedostatočnú určitosť alebo nevykonateľnosť takým spôsobom, aby bol zmysel tejto zmluvy naplnený.

5.6 Akékoľvek zmeny zmluvy a jej príloh je možné vykonať výlučne na základe písomnej dohody zmluvných strán formou písomných dodatkov podpísaných zmluvnými stranami.

5.7 Zmluvné strany vyhlasujú, že ich zmluvná voľnosť nie je obmedzená, túto zmluvu uzatvorili na základe ich slobodnej vôle, zmluva nebola uzatvorená v tiesni a za nápadne nevýhodných podmienok, zmluvu si prečítali, jej obsahu rozumejú a na znak súhlasu ju podpisujú.

5.8 Prílohami tejto zmluvy sú:

- Príloha č. 1 Kópia geometrického plánu č. 35021934-171/2016

Povinný z vecného bremena :

V Dunajskej Strede, dňa

podpis : _____
meno : JUDr. Zoltán Hájos
funkcia: primátor mesta
Mesto Dunajská Streda

Investor: MUDr. Peter Lesnický

V Dunajskej Strede, dňa

podpis : _____
meno a priezvisko:

Súhlas tretej osoby – oprávneného z vecného bremena, s touto zmluvou:

V Nitre dňa

Ing. Miloš Ivanička

tretia osoba – **oprávnený z vecného bremena**

MINISTERSTVO SPRAVODLIVOSTI SLOVENSKEJ REPUBLIKY

**OBCHODNÝ REGISTER**
NA INTERNETE

Slovensky | English

Výpis z Obchodného registra Okresného súdu Bratislava I
Tento výpis má len informatívny charakter a nie je použiteľný pre právne úkony !

Oddiel: Sa

Vložka číslo: 3481/B

Obchodné meno:	SPP - distribúcia , a.s.	(od: 10.12.2004)
Sídlo:	Mlynské nivy 44/b Bratislava 825 11	(od: 10.12.2004)
IČO:	35 910 739	(od: 10.12.2004)
Deň zápisu:	10.12.2004	(od: 10.12.2004)
Právna forma:	Akciová spoločnosť	(od: 10.12.2004)
Predmet činností:	kúpa tovaru na účely jeho predaja konečnému spotrebiteľovi (maloobchod) v rozsahu voľnej živnosti	(od: 10.12.2004)
	kúpa tovaru na účely jeho predaja iným prevádzkovateľom živnosti (veľkoobchod), v rozsahu voľnej živnosti	(od: 10.12.2004)
	spprostredkovateľská činnosť v oblasti obchodu, výroby a služieb v rozsahu voľnej živnosti	(od: 10.12.2004)
	poradenská činnosť v oblasti obchodu, služieb a podnikania v rozsahu voľnej živnosti	(od: 10.12.2004)
	montáž, oprava, údržba, odborné prehliadky a odborné skúšky elektrických zariadení	(od: 01.07.2006)
	montáž, rekonštrukcia, oprava, údržba, odborné prehliadky a odborné skúšky plynových zariadení	(od: 01.07.2006)
	odborné prehliadky a odborné skúšky tlakových zariadení	(od: 01.07.2006)
	technik požiarnej ochrany	(od: 01.07.2006)
	bezpečnostnotechnické služby	(od: 01.07.2006)
	podnikateľské poradenstvo v rozsahu voľných živností	(od: 01.07.2006)
	technicko- organizačné zabezpečenie vzdelávacích podujatí, seminárov, konferencií, kurzov a školení	(od: 01.07.2006)
	projektovanie, riešenie a vyhodnocovanie geologických úloh ložiskového geologického prieskumu, inžinierskogeologického prieskumu a geologického prieskumu na špeciálne účely (na zriaďovanie a prevádzku podzemných zásobníkov plynov a kvapalín v prírodných horninových štruktúrach a podzemných priestoroch)	(od: 01.07.2006)
	distribúcia plynu	(od: 01.07.2006)
	výchova a vzdelávanie v oblasti ochrany práce	(od: 09.08.2006)
	overovanie určených meradiel	(od: 09.08.2006)
	opravy a montáž určených meradiel	(od: 09.08.2006)
	nákladná cestná doprava vykonávaná vozidlami s celkovou hmotnosťou do 3,5t vrátane prípojného vozidla	(od: 06.06.2015)
	prenájom nehnuteľností	(od: 06.06.2015)
	finančný leasing	(od: 06.06.2015)
	prípravné práce k realizácii stavby	(od: 06.06.2015)
	uskutočňovanie stavieb a ich zmien	(od: 06.06.2015)
	dokončovacie stavebné práce pri realizácii exteriérov a interiérov	(od: 06.06.2015)
	počítačové služby	(od: 06.06.2015)
	služby súvisiace s počítačovým spracovaním údajov	(od: 06.06.2015)
	vedenie účtovníctva	(od: 06.06.2015)
	reklamné a marketingové služby	(od: 06.06.2015)

	výskum a vývoj v oblasti prírodných a technických vied	(od: 06.06.2015)
	výroba vyhradených zariadení elektrických	(od: 06.06.2015)
	výroba vyhradených zariadení plynových	(od: 06.06.2015)
	vypracovanie a aktualizácia plánu ochrany obyvateľstva	(od: 06.06.2015)
	vypracovanie a aktualizácia plánu ochrany zamestnancov a osôb prevzatých do starostlivosti	(od: 06.06.2015)
	vzdelávacia činnosť na úseku civilnej ochrany obyvateľstva	(od: 06.06.2015)
	činnosť autorizovaného stavebného inžiniera v kategórii Komplexné architektonické a inžinierske služby a súvisiace technické poradenstvo s rozsahom oprávnenia vykonávať odborné činnosti vo výstavbe podľa zákona č. 138/1992 Zb. o autorizovaných architektov a autorizovaných stavebných inžinieroch v znení neskorších predpisov	(od: 06.06.2015)
	činnosť autorizovaného stavebného inžiniera v kategórii Inžinier pre technické, technologické a energetické vybavenie stavieb s rozsahom oprávnenia vykonávať odborné činnosti vo výstavbe podľa zákona č. 138/1992 Zb. o autorizovaných architektov a autorizovaných stavebných inžinieroch v znení neskorších predpisov	(od: 06.06.2015)
Štatutárny orgán:	predstavenstvo	(od: 10.12.2004)
	Ing. <u>Štefan Šebesta</u> - podpredseda Lermontovova 8 Bratislava 811 05 Vznik funkcie: 12.07.2012	(od: 19.07.2012)
	Ing. <u>František Čupr</u> - predseda Valečovská 847/8 Praha 190 00 Česká republika Vznik funkcie: 24.01.2013	(od: 02.02.2013)
	Mgr. <u>Petr Hájek</u> - člen Večerní 209 Zdíby - Brnky 250 66 Česká republika Vznik funkcie: 24.01.2013	(od: 02.02.2013)
	Ing. <u>Gustáv Laca</u> - člen Bellova 12E Bratislava 831 03 Vznik funkcie: 22.08.2014	(od: 29.08.2014)
	<u>Marek Štrpka</u> - člen predstavenstva Pod Agátmi 1 Bratislava 827 01 Vznik funkcie: 11.11.2015	(od: 25.11.2015)
Konanie menom spoločnosti:	Konat' v mene spoločnosti sú oprávnení všetci členovia predstavenstva. Spoločnosť zaväzuje súhlasným prejavom vôle (i) najmenej traja (3) členovia predstavenstva konajúci spoločne alebo (ii) predseda predstavenstva konajúci spoločne s jedným ďalším členom predstavenstva. Podpisovanie za spoločnosť sa vykoná tak, že k vytlačnému alebo napísanému názvu spoločnosti, menám a funkciám podpisujúci pripoja svoj podpis.	(od: 29.05.2014)
Základné imanie:	1 200 000 000 EUR Rozsah splatenia: 1 200 000 000 EUR	(od: 22.11.2014)
Akcie:	Počet: 1 Druh: kmeňové Podoba: listinné Forma: akcie na meno Menovitá hodnota: 1 200 000 000 EUR	(od: 22.11.2014)
Akcionár:	SPP Infrastructure, a.s. Mlynské nivy 44/a Bratislava 825 11	(od: 29.05.2014)
Dozorná rada:	<u>Pavol Korienek</u> Coburgova 2242/10 Trnava 917 02 Vznik funkcie: 25.11.2011	(od: 06.12.2011)
	Ing. <u>Richard Vadkerty</u> J. Kalinčiaka 18 Žilina 010 01 Vznik funkcie: 25.11.2011	(od: 06.12.2011)
	<u>Tomáš David</u> Borského 667/7 Praha 5 - Hlubočepy 152 00 Česká republika Vznik funkcie: 11.11.2015	(od: 25.11.2015)
	Ing. <u>Rastislav Chovanec</u> , PhD. Klenová 3 Bratislava 831 01 Vznik funkcie: 12.01.2016	(od: 22.01.2016)
	Ing. <u>Robert Procházka</u> Párovská 8 Nitra 949 01 Vznik funkcie: 12.01.2016	(od: 22.01.2016)

Ing. Miroslav Recký
Cabanová 13/E (od: 22.01.2016)
Bratislava 841 02
Vznik funkcie: 12.01.2016

Ďalšie právne skutočnosti:

Spoločnosť bola založená spoločenskou zmluvou zo dňa 26.11.2004 podľa ustanovení § 163 a nasl. Obchodného zákonníka vo forme notárskej zápisnice N 741/04, Nz 84771/04 spísanej JUDr. Ivanom Macákom, notárom. (od: 10.12.2004)

Zvýšenie základného imania rozhodnutím jediného akcionára zo dňa 18. 05. 2006 spísané vo forme notárskej zápisnice 281/2006, NZ 19126/2006, NCRIs 19019/2006 z 1.000.000,- Sk na 58.969.162.500,- Sk. (od: 01.07.2006)

Rozhodnutie jediného akcionára vo forme notárskej zápisnice č. N 281/2006, Nz 19126/2006, NCRIs 19019/2006 zo dňa 18.05.2006. (od: 09.08.2006)

Zápis z výsledkov volieb členov dozornej rady volených zamestnancami konajúcich sa v dňoch 21. - 22.11.2006. (od: 20.12.2006)

Výpis z notárskej zápisnice č. N 160/2007, Nz 21134/2007, NCRIs 21024/2007 zo dňa 30.05.2007. (od: 05.07.2007)

Notárska zápisnica N 392/2008, Nz 17870/2008 zo dňa 29.04.2008 osvedčujúca priebeh riadneho valného zhromaždenia. (od: 01.07.2008)

Výpis z notárskej zápisnice č. N 482/2009, Nz 13475/2009, NCRIs 13650/2009 zo dňa 28.04.2009 osvedčujúci priebeh riadneho valného zhromaždenia. (od: 20.05.2009)

Osvedčenie o priebehu valného zhromaždenia zo dňa 28.04.2009 spísané vo forme notárskej zápisnice N 482/2009 Nz 13475/2009. Rozhodnutie jediného akcionára zo dňa 24.06.2009. (od: 24.07.2009)

Rozhodnutie jediného akcionára zo dňa 17.9.2009. (od: 20.10.2009)

Rozhodnutie jediného akcionára zo dňa 10.5.2010. (od: 08.07.2010)

Rozhodnutie jediného akcionára zo dňa 31.08.2010. (od: 22.09.2010)

Rozhodnutie jediného akcionára zo dňa 12.01.2011. (od: 20.01.2011)

Rozhodnutie jediného akcionára zo dňa 05.05.2011. (od: 21.05.2011)

Zápisnica z valného zhromaždenia spísaná vo forme notárskej zápisnice N 79/2011 Nz 17084/2011 zo dňa 11.05.2011 - výpis z notárskej zápisnice. (od: 14.07.2011)

Zápis z výsledkov volieb členov dozornej rady volených zamestnancami zo dňa 24.11.2011. (od: 06.12.2011)

Rozhodnutie jediného akcionára zo dňa 28.3.2012 (od: 12.04.2012)

Rozhodnutie jediného akcionára zo dňa 11.07.2012. (od: 13.07.2012)

Rozhodnutie jediného akcionára zo dňa 19.4.2012. (od: 20.07.2012)

Rozhodnutie jediného akcionára spísané vo forme notárskej zápisnice č. N 1534/2014, Nz 17854/2014, NCRIs 18251/2014 zo dňa 13.05.2014. (od: 29.05.2014)

Rozhodnutie jediného akcionára zo dňa 21.08.2014. (od: 29.08.2014)

Rozhodnutie jediného akcionára zo dňa 29.09.2014. (od: 25.10.2014)

Notárska zápisnica - N 293/2014, Nz 44337/2014, NCRIs 45164/2014 - Rozhodnutie jediného akcionára zo dňa 12.11.2014. (od: 22.11.2014)


Notárska zápisnica N 284/2015, Nz 16570/2015, NCRIs 16949/2015 osvedčujúca rozhodnutie jediného akcionára zo dňa 15.05.2015. (od: 06.06.2015)

Rozhodnutie jediného akcionára zo dňa 10.11.2015. (od: 25.11.2015)

Rozhodnutie jediného akcionára zo dňa 11.01.2016. (od: 22.01.2016)


Dátum aktualizácie údajov: 24.08.2016

Dátum výpisu: 26.08.2016

O obchodnom registri SR | Návod na používanie ORI | Naša adresa 

Vyhľadávanie podľa : obchodného mena | identifikačného čísla
sídla | spisovej značky | priezviska a mena osoby

Aktuálne zmeny | Informácie o registrových súdoch
Formuláre na podávanie návrhov na zápis do obchodného registra

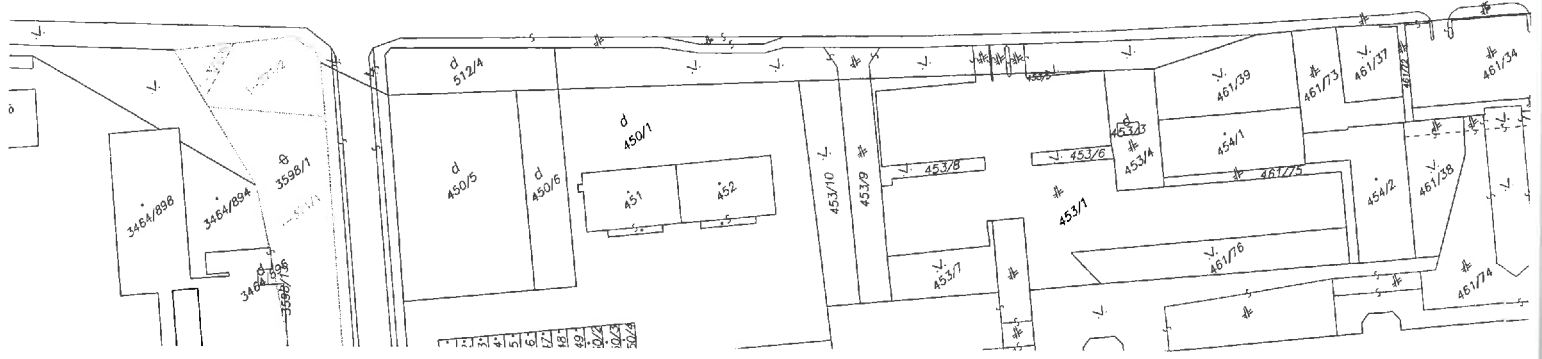

Úrad geodézie, kartografie a katastra Slovenskej republiky
VÝPIS Z KATASTRA NEHNUTEĽNOSTÍ

Okres: Dunajská Streda
Obec: **DUNAJSKÁ STREDA**
Katastrálne územie: Dunajská Streda

Vytvorené cez katastrálny portál

Dátum vyhotovenia **26.08.2016**
Čas vyhotovenia: **08:22:47**

ČIASTOČNÝ VÝPIS Z LISTU VLASTNÍCTVA č. 3251

ČASŤ A: MAJETKOVÁ PODSTATA

PARCELY registra "C" evidované na katastrálnej mape

Parcelné číslo	Výmera v m2	Druh pozemku	Spôsob využ. p.	Umiest. pozemku	Právny vzťah	Druh ch.n.
671	3481	Zastavané plochy a nádvorcia	22	1		, 501

Legenda:

Spôsob využívania pozemku:

22 - Pozemok, na ktorom je postavená inžinierska stavba - cestná, miestna a účelová komunikácia, lesná cesta, poľná cesta, chodník, nekryté parkovisko a ich súčasti

Druh chránenej nehnuteľnosti:

501 - Chránená vodohospodárska oblasť

Umiestnenie pozemku:

1 - Pozemok je umiestnený v zastavanom území obce

Ostatné parcely nevyžiadané

ČASŤ B: VLASTNÍCI A INÉ OPRÁVNENÉ OSOBY

Por. číslo Priezvisko, meno (názov), rodné priezvisko, dátum narodenia, rodné číslo (IČO) a Spoluvlastnícky podiel miesto trvalého pobytu (sídlo) vlastníka

Účastník právneho vzťahu:

Vlastník

1 Mesto Dunajská Streda, Hlavná 50/16, Dunajská Streda, PSČ 929 01, SR

1 / 1

IČO:

Poznámka	List vl. 5962
Poznámka	List vl. 6567
Poznámka	List vl. 6577
Titul nadobudnutia	Z 2740/97 ZAPIS VL.PRAV. NA PC.1235/4
Titul nadobudnutia	LIST VL. 4754
Titul nadobudnutia	Z 2215/97 PREVED.GP.C.33737398-73/96
Titul nadobudnutia	Z 3894/97 DELIMITACIA
Titul nadobudnutia	Z 4400/97 PREHLASENIE
Titul nadobudnutia	Z4436/97-PREHLASENIE
Titul nadobudnutia	Z 5334/97 preved.gp.c.14061538-78/97
Titul nadobudnutia	Z 5174/97 ROZH. O URCENI SUP.C. 403/97
Titul nadobudnutia	Z727/98-PREVEDENIE GEOM.PLANU C.30014204-330/97
Titul nadobudnutia	Z 215/98 ZAPIS,PKN.VL.č.1584
Titul nadobudnutia	Z 44/98 dod.delimitácia na pč.259/1
Titul nadobudnutia	Z 43/98 delimitácia
Titul nadobudnutia	Z 2894/98 zápis budovy na pč.101/2
Titul nadobudnutia	Z 3139/98 delimitácia
Titul nadobudnutia	Z 3600/98 listina na pč.164
Titul nadobudnutia	Z 3420/98 zápis,rozhodnutie č.Výst.2941/66,X-50/98 rozhodnutie ,
Titul nadobudnutia	Z 2893/98 zápis
Titul nadobudnutia	Z 1531/98 urč.sup.číslo č.46/1998
Titul nadobudnutia	Z 4455/98 dodatok k delimitácie na A 602-A630
Titul nadobudnutia	Z 4642/98-Prevedenie GP č.30014204-295/98
Titul nadobudnutia	Z4693/98-delimitácia
Titul nadobudnutia	Z 4866/98 preved.geomplán č.323224642-295/98
Titul nadobudnutia	Z 5678/98 delimitačný protokol
Titul nadobudnutia	Z 6431/98 urč.sup.číslo č.850/98
Titul nadobudnutia	Z 2497/98 urč.sup.číslo č.303/98
Titul nadobudnutia	Z 6373/98 listina o urč.sup.číslo č.685/98

IČO :

Titul nadobudnutia	Z 956/99 určenie č.49/99
Titul nadobudnutia	Z 957/99 určenie č.48/99
Titul nadobudnutia	Z 958/99 určenie č.47/99
Titul nadobudnutia	Z 959/99 určenie č.46/99
Titul nadobudnutia	Z 960/99 určenie č.45/99
Titul nadobudnutia	Z 1087/99 určenie č.94/99
Titul nadobudnutia	Z 1088/99 určenie č.93/99
Titul nadobudnutia	Z 1089/99 určenie č.92/99
Titul nadobudnutia	Z1148/99-prevedenie g.p.č.14061538-39/97
Titul nadobudnutia	Z 1359/99 bežná údržba
Titul nadobudnutia	Z829/99-delimitácia
Titul nadobudnutia	Z830/99-určenie sč.
Titul nadobudnutia	Z828/99-určenie sč.
Titul nadobudnutia	Z827/99-určenie sč.
Titul nadobudnutia	Z826/99-určenie sč.
Titul nadobudnutia	Z825/99-určenie sč.
Titul nadobudnutia	Z 1579/99 delimitácia na pč.1880/291
Titul nadobudnutia	X 84/98 rozhodnutie
Titul nadobudnutia	X-20/98 rozhodnutie na pč.1920/18
Titul nadobudnutia	Z 1933/99 určenie č.184/99
Titul nadobudnutia	Z 6372/98 určenie č.686/98
Titul nadobudnutia	Z 6371/98 určenie č.687/98
Titul nadobudnutia	Z 6374/98 určenie č.684/98
Titul nadobudnutia	Z 6528/99 určenie č.682/98
Titul nadobudnutia	Z 6531/98 určenie č.680/98
Titul nadobudnutia	Z 6530/98 určenie č.678/98
Titul nadobudnutia	Z 2193/99 delimitačný protokol
Titul nadobudnutia	Z 1582/99 prev.geom.plán.č.32324642-394/98
Titul nadobudnutia	Z 1583/99 prev.geom.plán.č.32324642-427/98
Titul nadobudnutia	Z 2628/99 preved.geom.plán.č.30079918-55/96
Titul nadobudnutia	,V-1894/99"Darovacia zmluva
Titul nadobudnutia	V 2079/99 darovacia zmluva
Titul nadobudnutia	V 1662/99 Kúpna zmluva
Titul nadobudnutia	Z 3364/99 delimitácia na pč.1620/2-4
Titul nadobudnutia	Z 3363/99 delimitácia
Titul nadobudnutia	List vl. 5304
Titul nadobudnutia	Z 4175/99 delimitácia na pč.1620/1,1620/5-./11
Titul nadobudnutia	Z 4398/99 kvitancia na V 3052/96
Titul nadobudnutia	Z 4934/99 prev.geom.plán. č.33737398-95/99
Titul nadobudnutia	Z 816/98 určenie č.326/99
Titul nadobudnutia	V 2929/99 Kúpna zmluva
Titul nadobudnutia	V 3224/99 zámenná zmluva
Titul nadobudnutia	V 151/00 kúpna zmluva
Titul nadobudnutia	Z 1370/00 zápis,pkn.vl.1584/Z 215/98/
Titul nadobudnutia	Z 496/00 Kvitancia na V 1276/99
Titul nadobudnutia	Z 1309/00 prev.geom.plán.č.N-043/2000
Titul nadobudnutia	Z 2726/00 zápis
Titul nadobudnutia	Z 2737/00-§14 ods.2 zák.č.180/95 Z.z.(p.č.2082,2090/2,2091/2)
Titul nadobudnutia	Z 4923/00 prehlásenie na sč.1250,na pč.51
Titul nadobudnutia	Z 4922/00 prehlásenie
Titul nadobudnutia	Z 4893/00 listina o určení sč.č.191/2000
Titul nadobudnutia	Z 4967/00 listina o určení sč.194/2000-195/2000
Titul nadobudnutia	Z -6930/00 listina o určení sč.č 277/2000
Titul nadobudnutia	V 3867/00 darovacia zmluva
Titul nadobudnutia	V 3868/00 darovacia zmluva
Titul nadobudnutia	V-3869/00 darovacia zmluva
Titul nadobudnutia	V-3871/00 darovacia zmluva
Titul nadobudnutia	Z-1227/01 listina o určení sč.,č.42/2001
Titul nadobudnutia	Z-1226/01 listina o určení sč.
Titul nadobudnutia	Z2097/01-určenie sč.
Titul nadobudnutia	Z-2378/01 listina o určení sč.č.82/2001

IČO :

Titul nadobudnutia	Z-2547/01 listina o určení sč.č.82/2001
Titul nadobudnutia	Z-3386/01 prevedenie geom.plán č.N-318/2000
Titul nadobudnutia	Z-4081/01 Kvitancia na V 77/96
Titul nadobudnutia	V-4097/01 darovacia zmluva
Titul nadobudnutia	Z-5581/01 Kvitancia na V 1272/98
Titul nadobudnutia	V 173/02 Zámenná zmluva
Titul nadobudnutia	Z-4/02 prev.geom.plán č.334472602-01/02,nájomná zmluva
Titul nadobudnutia	Z-735/02 prevedenie geom.plán č.33737398-6/2002
Titul nadobudnutia	Z-1318/02 listina o určení č.52/2002
Titul nadobudnutia	Z-1176/02 prehlásenie
Titul nadobudnutia	Z-734/02 prevedenie geom.plán č.33737398-4/2002
Titul nadobudnutia	Z-1686/02 listina o určení č.66/2002
Titul nadobudnutia	V -1506/02 Kúpna zmluva
Titul nadobudnutia	V 1811/02 Kúpna zmluva
Titul nadobudnutia	V2594/02-darovanie
Titul nadobudnutia	Z-1307/02 listina o určení č.46/2002
Titul nadobudnutia	V 3176/02 Kúpa
Titul nadobudnutia	V 3285/02 Zmluva o bezodplatnom orevide vlastníctva č.4K 8860-02
Titul nadobudnutia	Z-3826/02 listina o určení č.144/2002
Titul nadobudnutia	V-3405/02 Kúpa
Titul nadobudnutia	V-3406/02 Kúpa
Titul nadobudnutia	V-3407/02 Kúpa
Titul nadobudnutia	V-3408/02 Kúpa
Titul nadobudnutia	H-1/02
Titul nadobudnutia	Z-3783/02 prev.geom.plán č.E 2816
Titul nadobudnutia	V-3404/02-Kúpna zmluva
Titul nadobudnutia	Z-155/03 listina o určení 2/03,geom.plán č.33472602-152/02
Titul nadobudnutia	Z-162/03 delimitačný protokol
Titul nadobudnutia	V 1783/03 darovanie
Titul nadobudnutia	V-1388/02-Kúpna zmluva
Titul nadobudnutia	Z 3965/03 prevedenie geom.plán č.33737398-50/2003
Titul nadobudnutia	Z 5256/03 prevedenie geom.plán č.66/2003
Titul nadobudnutia	V -789/04 Zmluva o prevode nehnuteľností právoplatná dňa 8.03.2004
Titul nadobudnutia	V 274/04 Kúpna zmluva právoplatná dňa 26.03.2004
Titul nadobudnutia	Z 3434/04 rozhodnutie č.162/2004
Titul nadobudnutia	Z 3435/04 rozhodnutie č.159/2004
Titul nadobudnutia	V 3595/04 darovacia zmluva právoplatná dňa 22.09.2004
Titul nadobudnutia	Z 4770/04 rozhodnutie č. 202/2004
Titul nadobudnutia	V 349/05 Darovacia zmluva právoplatná dňa 27.01.2005
Titul nadobudnutia	Z 1029/05 rozhodnutie č. 20/2005
Titul nadobudnutia	Z 991/05 prev.geom.plán č. 32324642-142/2004
Titul nadobudnutia	Z 992/05 prev.geom.plán č. 32324642-133/2004
Titul nadobudnutia	Z 993/05 prev.geom.plán č. 32324642-141/2004
Titul nadobudnutia	V 1544/05 Záložná zmluva- 661/05
Titul nadobudnutia	Z 1450/05 výmaz na V 2250/98
Titul nadobudnutia	V 3523/05 Zámenná zmluva
Titul nadobudnutia	V 3523/05 Zámenná zmluva
Titul nadobudnutia	R 515/05 prevedenie geom.plán č. 33737398-11/2005
Titul nadobudnutia	V 5506/05 Kúpna zmluva
Titul nadobudnutia	Z 303/06 rozhodnutie č. 6/2006
Titul nadobudnutia	R 98/06 prevedenie geom.plán č. 33737398-17/2005
Titul nadobudnutia	V 504/06 Zámenná zmluva
Titul nadobudnutia	R 233/06 prevedenie geom.plán č. 32324642-014/2006
Titul nadobudnutia	V 1535/06 Kúpna zmluva č.4K-2981-06
Titul nadobudnutia	Z-3018/06-výmaz zál.práva
Titul nadobudnutia	V 2600 Darovacia zmluva
Titul nadobudnutia	V 2601/06 Darovacia zmluva
Titul nadobudnutia	Z-3459/06-výmaz zál.práva na V-4245/01
Titul nadobudnutia	Z-3458/06-výmaz zál práva na V-4244/01
Titul nadobudnutia	R-405/06-prevedenie GP č.32324642-111/2006
Titul nadobudnutia	V 3081/06 Dohoda o zrušení vecného bremena V 4119/02

IČO :

Titul nadobudnutia	V 2767/06 Zmluva o prevode nehnuteľnosti
Titul nadobudnutia	V 4846/06 Zámenná zmluva právoplatná dňa 25.10.2006
Titul nadobudnutia	R 594/06 prev.geom.plán č. 32324642-154/2006
Titul nadobudnutia	V-5617/06-Kúpna zmluva
Titul nadobudnutia	R 731/06 prevedenie geom.plán č. 33737398-24/2006
Titul nadobudnutia	R -733/06 prevedenie geom.plán č. 32324642-198/2006
Titul nadobudnutia	R 173/07 prev.geom.plán č. 32324642-022/2007
Titul nadobudnutia	R 172/07 prev.geom.plán č. 32324642-021/2007
Titul nadobudnutia	R 174/07 prevedenie geom.plán č. 32324642-022/2006
Titul nadobudnutia	R 175/07 prev.geom.plán č. 32324642-023/2007
Titul nadobudnutia	V-3043/07-Kúpna zmluva
Titul nadobudnutia	Z-2743/07-osvedčenie N 60/2007 Nz 20645/2007 NCRIs 20544/2007
Titul nadobudnutia	R-255/07-prevedenie Gp č.33737398-70/2002
Titul nadobudnutia	V-2150/07-Kúpna zmluva,právopl.dňa 08.06.2007
Titul nadobudnutia	V-2149/07-Kúpna zmluva,právopl.dňa 08.06.2007
Titul nadobudnutia	V-2748/07-kúpna zmluva právopl.dňa 17.07.2007
Titul nadobudnutia	Z 3527/07 Rozhodnutie o určení súp. čísla
Titul nadobudnutia	R-633/07-prevedenie GPč.579/07
Titul nadobudnutia	V 7812/07 Darovacia zmluva,právoplatná dňa 27.11.2007,GP č. 36 717 568 -298/07 - vzč. 2416/07
Titul nadobudnutia	R 835/07 prevedenie GP č.36056189-220/07
Titul nadobudnutia	R 836/07 prevedenie GP č.36056189-221/07
Titul nadobudnutia	R-791/07-Prevedenie GPč.32324642-131/2007
Titul nadobudnutia	V 237/08 Zmluva o zriadení vecného bremena -vzč. 142/08
Titul nadobudnutia	R-792/07-Prevedenie Gp.č-32324642-179/2007
Titul nadobudnutia	Prev. GP č. 36899844-69/07 pri V-198/08 - 736/08
Titul nadobudnutia	R-143/08-Prevedenie GPč.32324642-211/2007
Titul nadobudnutia	R-146/08-Prevedenie GPč.32324642-215/2007
Titul nadobudnutia	R-540/08-prevedenie GPč.36242624-5/2008
Titul nadobudnutia	V-3632/08-zámenná zmluva právopl.dňa 28.05.2008
Titul nadobudnutia	R-335/08-Rozhodnutie PÚ č.D/2008/00769-6
Titul nadobudnutia	R-975/08-Prevedenie GPč.32324642-187/2008 v.z.2402/08
Titul nadobudnutia	R-977/08-prevedenie GPč.32324642-144/2008
Titul nadobudnutia	R-1025/08-prevedenie GPč.32324642-173/2006
Titul nadobudnutia	Z-6083/08-rozhodnutie o urč.súp.čísla,prevedenie GPč.32324642-225/2008
Titul nadobudnutia	V-7106/08-Zámenná zmluva právopl.dňa 12.11.2008
Titul nadobudnutia	R-1672/08-Prevedenie GPč.3502/934-200/2008
Titul nadobudnutia	R-1673/08-Prevedenie GPč.3502/934-202/2008
Titul nadobudnutia	R-1674/08-Prevedenie GPč.3502/934-201/2008
Titul nadobudnutia	R-19/09-Prevedenie GPč.3502/934-203/2008
Titul nadobudnutia	R-18/09-Prevedenie GPč.32324642-048/2007
Titul nadobudnutia	R-20/09-prevedenie GPč.35021934-204/2008
Titul nadobudnutia	R-21/09-Prevedenie GPč.3502/934-205/2008
Titul nadobudnutia	R-16/09-Prevedenie GPč.32324642-297/2008
Titul nadobudnutia	R-22/09-Prevedenie GPč.3502934-219/2008
Titul nadobudnutia	R-23/09-Prevedenie GPč.3502/934-227/2008
Titul nadobudnutia	Rozh. o určení súp. čísla pod č. 32/09, Z-1259/09 - 546/09
Titul nadobudnutia	Z-3617/08-čiastočné prevedenie GPč.107/2008
Titul nadobudnutia	R-206/09-Prevedenie GPč.32324642-315/2008
Titul nadobudnutia	R-204/09-Prevedenie GPč.32324642-313/2008
Titul nadobudnutia	R-209/09-Prevedenie GPč.32324642-317/2008
Titul nadobudnutia	R-210/09-Prevedenie GPč.32324642-318/2008
Titul nadobudnutia	Z-1303/09-Rozhodnutie o urč.súp.čísla,prevedenie GPč.19/08
Titul nadobudnutia	R-469/09-Prevedenie GPč.3502/934-26/09
Titul nadobudnutia	R-470/09-Prevedenie GPč.3502/934-31/09
Titul nadobudnutia	R-471/09-Prevedenie GPč.3502/934-23/09
Titul nadobudnutia	R-472/09-Prevedenie GPč.3502/934-24/09
Titul nadobudnutia	R-473/09-Prevedenie GPč.35021934-25/09
Titul nadobudnutia	R-476/09-Prevedenie GPč.32324642-012/2009
Titul nadobudnutia	R-475/09-Prevedenie GPč.32324642-130/2007
Titul nadobudnutia	R-474/09-Prevedenie Gpč.32324642-143/2008

IČO :

Titul nadobudnutia	V-3058/09-Kúpna zmluva právopł.dňa 06.08.2009 (v.z.1581/09)
Titul nadobudnutia	Prevedenie GP č. 32324642-101/2009 zo dňa 19.6.2009, R-667/09
Titul nadobudnutia	Prevedenie GP č. 35021934-124/09 zo dňa 12.8.2009, R-810/09
Titul nadobudnutia	R-670/09-Prevedenie GPč.32324642-097/2009
Titul nadobudnutia	R-695/09-Prevedenie GPč.32324642-013/2009
Titul nadobudnutia	R-696/09-Prevedenie GPč.32328435-247/08
Titul nadobudnutia	R-880/09-Prevedenie GPč.136/2007
Titul nadobudnutia	R-927/09-Prevedenie GPč.35021934-74/09
Titul nadobudnutia	R-928/09-Prevedenie GPč.198/2009
Titul nadobudnutia	V 8628/08 Záložná zmluva právoplatná dňa 20.10.2009- 2016/09
Titul nadobudnutia	V-5549/09-Kúpna zmluva právopł.dňa 21.12.2009
Titul nadobudnutia	V-5503/09-Kúpna zmluva právopł.dňa 12.01.2009
Titul nadobudnutia	Z-3208/09-Rozhodnutie o urč.súp.čísła
Titul nadobudnutia	Z-6207/09-Rozhodnutie o urč.súp.čísła-v.z.105/10
Titul nadobudnutia	R-1442/09-Prevedenie GPč.35021934-161/09
Titul nadobudnutia	V-1073/10-Zámenná zmluva právopł.dňa 26.04.2010
Titul nadobudnutia	R-216/10-Prevedenie GPč.244/2009
Titul nadobudnutia	R-239/10-Rozhodnutie D/2010/00625-3,prevedenie GPč.36 899 844-80/08
Titul nadobudnutia	prevedenie GPč.35021934-23/2010 pri zápise V-2059/10 v.z.1078/10
Titul nadobudnutia	R-446/10-Prevedenie GPč.318/09
Titul nadobudnutia	Prevedenie Gpč.30079918-34/09 pri zápise V-3323/10
Titul nadobudnutia	Prevedenie GPč.33472602-52/10 pri zápise V-3369/10
Titul nadobudnutia	Prevedenie Gpč.32324642-063/2010 pri zápise V-3429/10 v.z.1753/10
Titul nadobudnutia	R-586/10-Prevedenie Gpč.105/2010
Titul nadobudnutia	V-4250/10-Zmluva o prevode vlastníckeho práva k nehnuteľnostiam,miestnej komunikácie a k inžinierskej stavbe verejného osvetlenia,právopł.dňa 13.10.2010
Titul nadobudnutia	Prevedenie GP č. 43466559-22/2010 pri zápise V-4389/10 - vz. 2148/10
Titul nadobudnutia	Z-6720/10-rozhodnutie o urč.súp.čísła,prevedenie GPč.35021934-138/10
Titul nadobudnutia	Z-6721/10-rozhodnutie o urč.súp.čísła,prevedenie GPč.35021934-58/09 - vz. 2332/10
Titul nadobudnutia	Prevedenie GPč.32324642-163/2009 pri zápise V-4986/10 v.z.2364/10
Titul nadobudnutia	V-5734/10-Zmluva o prevode vlastníckeho práva k nehn.,právopł.dňa 15.12.2010
Titul nadobudnutia	Z-7405/10-Výmaz zál.práva na V-254/09
Titul nadobudnutia	V-5997/10-Kúpna zmluva právopł.dňa 20.01.2011
Titul nadobudnutia	R-52/11-Zmena v užívaní stavby
Titul nadobudnutia	V-5201/10-Zámenná zmluva právopł.dňa 07.02.2011,prevedenie GPč.32324642-089/2010
Titul nadobudnutia	V-6179/10-Záložná zmluva právopł.dňa 10.02.2011
Titul nadobudnutia	V 5354/10 Kúpna zmluva právoplatná dňa 10.03.2011, pozemok registra 'C' KN parc.č. 3409/1- 530/11
Titul nadobudnutia	Prevedenia Gpč.32324642-054/2009 pri zápise V-1615/11 v.z.1033/11
Titul nadobudnutia	V-2150/11-Zmluva o zriadení vecného bremena,právopł.dňa 16.06.2011
Titul nadobudnutia	Prevedenie GPč.071/2011 pri zápise V-4830/11 v.z.2192/11
Titul nadobudnutia	Prevedenie GP č. 36717568-235/09, R-479/11 - 2522/11
Titul nadobudnutia	Prevedenie GP č. 36717568-276/10, R-490/11 - 2523/11
Titul nadobudnutia	Prevedenie GP č. 36717568-272/10, R-487/11 - 2527/11
Titul nadobudnutia	Prevedenie GP č. 36717568-273/10, R-488/11 - 2531/11
Titul nadobudnutia	Prevedenie GP č. 36717568-271, R-486/11 - 2532/11
Titul nadobudnutia	Prevedenie GP č. 36717568-270/10, R-485/11 - 2534/11
Titul nadobudnutia	Prevedenie GP č. 36717568-269/10, R-484/11 - 2536/11
Titul nadobudnutia	Prevedenie GP č. 36717568-194/10, R-483/11 - 2540/11
Titul nadobudnutia	Prevedenie GP č. 36717568-172/10, R-482/11 - 2543/11
Titul nadobudnutia	Prevedenie GP č. 36717568-069/10, R-492/11 - 2544/11
Titul nadobudnutia	Prevedenie GP č. 36717568-266/10, R-489/11 - 2568/11
Titul nadobudnutia	Prevedenie GP č. 36717568-267/10, R-491/11 - 2569/11
Titul nadobudnutia	Prevedenie GP č. 36717568-268/10, R-493/11 - 2570/11
Titul nadobudnutia	Prevedenie GP č. 36717568-293/10, R-494/11 - 2571/11
Titul nadobudnutia	Prevedenie GP č. 36717568-343/10, R-495/11 - 2572/11
Titul nadobudnutia	Prevedenie GP č. 36717568-344/10, R-496/11 - 2573/11
Titul nadobudnutia	Prevedenie GP č. 43466559-75/11, R-630/11 - 2574/11
Titul nadobudnutia	Prevedenie GPč.360/2011 pri zápise Z-7903/11 v.z.2699/11
Titul nadobudnutia	Z-6111/11-Zápis vecného bremena, prevedenie GPč.33/2011 v.z.93/12
Titul nadobudnutia	Z-7350/11-Zápis vecného bremena

IČO :

Titul nadobudnutia R-210/12 prevedenie GP č. 32324642-023/2012 - 568/12
Titul nadobudnutia Z-1863/12 prevedenie GP č. 32324642-010/2012 - 645/12
Titul nadobudnutia V-708/12 prevedenie GP č. 33737398-35/2010 - 666/12
Titul nadobudnutia Prevedenie GPč.32324642-009/2011 pri zápise V-1147/12 v.z.866/12
Titul nadobudnutia Prevedenie GPč.162/09 pri zápise V-2266/12 v.z.988/12
Titul nadobudnutia R-443/12-Prevedenie GPč.32324642-147/2011
Titul nadobudnutia Prevedenie GPč.33472602-83/11 pri zápise V-2574/12 v.z.1453/12
Titul nadobudnutia R-551/12-Prevedenie GPč.32324642-156/2011
Titul nadobudnutia V-3883/12-Kúpna zmluva právopł.dňa 28.08.2012
Titul nadobudnutia Prevedenie GPč.32324642-047/2012 pri zápise V-4018/12 -2012/12
Titul nadobudnutia Z-6566/12-Rozhodnutie o urč.súp.čísła
Titul nadobudnutia R-870/12-Prevedenie GPč.32324642-040/2012
Titul nadobudnutia V-6910/12-Zmluva o zriadení vecného bremena,vklad povolený dňa 12.12.2012
Titul nadobudnutia V-7056/12-Zmluva o zriadení vecného bremena,vklad povolený dňa 17.12.2012
Titul nadobudnutia R-938/12-Prevedenie GPč.46610910-59/2012
Titul nadobudnutia R-961/12-Prevedenie GPč.46610910-69/2012
Titul nadobudnutia R 62/13 Prevedenie GP č.18024335-160/2012- č.z.165/13
Titul nadobudnutia R 63/13 Prevedenie GP č.18024335-161/2012- č.z.167/13
Titul nadobudnutia R 64/13 Prevedenie GP č.18024335-174/2012- č.z.168/13
Titul nadobudnutia R-66/13 Prevedenie GP č. 18024335-162/2012 - č.z. 171/12
Titul nadobudnutia R-70/13 Prevedenie GP č. 18024335-165/2012 - č.z. 173/13
Titul nadobudnutia R 68/13 Prevedenie GP č.18024335-163/2012- č.z.174/13
Titul nadobudnutia R-71/13 Prevedenie GP č. 18024335-178/2012 - č.z. 175/13
Titul nadobudnutia R-72/13 Prevedenie GP č. 18024335-166/2012 - č.z. 176/13
Titul nadobudnutia R-73/13 Prevedenie GP č. 18024335-179/2012 - č.z. 178/13
Titul nadobudnutia R-74/13 Prevedenie GP č. 18024335-167/2012 - č.z. 179/13
Titul nadobudnutia R-75/13 Prevedenie GP č. 18024335-169/2012 - č.z. 181/13
Titul nadobudnutia R-76/13 Prevedenie GP č. 18024335-180/2012 - č.z. 182/13
Titul nadobudnutia R-77/13 Prevedenie GP č. 18024335-170/2012 - č.z. 184/13
Titul nadobudnutia R-79/13 Prevedenie GP č. 18024335-171/2012 - č.z. 185/13
Titul nadobudnutia R-81/13 Prevedenie GP č. 18024335-173/2012 - č.z. 186/13
Titul nadobudnutia R-69/13 Prevedenie GP č. 18024335-177/2012 - č.z. 196/13
Titul nadobudnutia Prevedenie Gpč.36717568-368/2012 pri zápise V-7236/12 -200/13
Titul nadobudnutia Prevedenie Gpč.18024335-164/2012 a Gpč.18024335-168/2012 pri zápise V-7254/12 -376/13
Titul nadobudnutia Z-1519/13-zápis stavby bez súp.čísła
Titul nadobudnutia Prevedenie Gpč.46610910-104/2012 a Gpč.10-105/2012 pri zápise V-1730/13 -č.z.1156/13
Titul nadobudnutia Prevedenie Gpč.31321704/246-17/2013 pri zápise Z-2931/13 -č.z.1163/13
Titul nadobudnutia Prevedenie Gpč.46610910-74/2012 pri zápise V-1875/13 -č.z.1202/13
Titul nadobudnutia R-418/13-Rozhodnutie PÚ -13/403-3/2618/BRO (vyhlásenie národnej kultúrnej pamiatky)
Titul nadobudnutia Prevedenie Gpč.31321704/246-55/2013 pri zápise Z-5500/13 -č.z.2165/13
Titul nadobudnutia V-5351/13-Zmluva o zriadení vecného bremena,vklad povolený dňa 15.10.2013,prev.Gpč.46610910-061/2012
Titul nadobudnutia R-1022/13-Prevedenie Gpč.11852348-27/2013
Titul nadobudnutia V-7046/13-Kúpna zmluva,vklad povolený dňa 26.11.2013
Titul nadobudnutia V-6839/13-Zámenná zmluva,vklad povolený dňa 17.12.2013,prev.gp.č.46610910-87/2013
Titul nadobudnutia V-6838/13-Kúpna zmluva,vklad povolený dňa 19.12.2013
Titul nadobudnutia Z-489/14-Rozhodnutie o urč.súp.čísła
Titul nadobudnutia V 521/14 Zmluva o zriadení vecného bremena vklad povolený dňa 25.02.2014 -č.z.613/14
Titul nadobudnutia R-577/14-Prevedenie Gpč.35021934-247/2013
Titul nadobudnutia R-694/14-Prevedenie Gpč.46610910-60/2014 -č.z.1839/14
Titul nadobudnutia Prevedenie Gpč.35021934-65/2014 pri zápise V-5067/14 -č.z.2650/10
Titul nadobudnutia Prevedenie gp.č.33472602-181/13 pri zápise V-5246/14 -č.z.2726/14
Titul nadobudnutia R-914/14-Prevedenie Gpč.33472602-69/2014 -č.z.3166/14
Titul nadobudnutia Prevedenie Gpč.36717568-1042/2014 pri zápise V-7193/14 -č.z.3620/14
Titul nadobudnutia V-7231/14-Kúpna zmluva,vklad povolený dňa 05.11.2014 -č.z.3655/14
Titul nadobudnutia V-7387/14-Zmluva o zriadení vecného bremena,vklad povolený dňa 11.11.2014 , prev.Gpč.36717568-1053/2014-č.z.3773/14
Titul nadobudnutia R-1145/14 -Prevedenie Gpč.46610910-11/2014 -č.z.4170/14
Titul nadobudnutia R-1146/14-Prevedenie Gpč.36717568-1059/2013-č.z.4171/14
Titul nadobudnutia R-1136/14-Prevedenie Gpč.36717568-179/2011-č.z.4172/14
Titul nadobudnutia R-1137/14-Prevedenie Gpč.36717568-181/2011-č.z.4173/14

IČO :

Titul nadobudnutia R-1138/14-Prevedenie Gpč.36717568-186/2011-č.z.4174/14
Titul nadobudnutia R-1139/14-Prevedenie Gpč.36717568-185/2011-č.z.4175/14
Titul nadobudnutia R-1140/14- prevedenie Gpč.36717568-1057/2013 -č.z.4186/14
Titul nadobudnutia R-1141/14-prevedenie Gpč.36717568-1060/13 -č.z.4191/14
Titul nadobudnutia R-1398/14-Prevedenie Gpč.46610910-92/2014 -č.z.4292/14
Titul nadobudnutia Z-9668/14-zápis vecného bremena,Gpč.45961581-129/14-č.z.177/15
Titul nadobudnutia R-1384/14-Prevedenie GPč.36717568-1070/2014 -č.z.434/15
Titul nadobudnutia R-1385/14-prevednie GPč.32328435-181/13 -č.z.443/15
Titul nadobudnutia R-1386/14-Prevedenie Gpč.36717568-1069/14 -č.z.443/15
Titul nadobudnutia R-1387/14-Prevedenie Gpč.36717568-183/2011-č.z.444/15
Titul nadobudnutia Prevedenie GPč.33472602-21/11 pri zápise V-444/15 -č.z.523/15
Titul nadobudnutia Z-1377/15-Rozhodnutie o urč.súp.čísla -č.z.595/15
Titul nadobudnutia Prevedenie Gpč.36717568-1063/14 pri zápise V-246/15 -č.z.600/15
Titul nadobudnutia R-176/15 Prevedenie GP č. 36717568-1002/2015 - č.z. 1284/15
Titul nadobudnutia R-177/15 Prevedenie GP č. 36717568-1003/2015 - č.z. 1285/15
Titul nadobudnutia R-178/15 Prevedenie GP č. 36717568-1004/2015 - č.z. 1286/15
Titul nadobudnutia R-179/15 Prevedenie GP č. 36717568-1005/2015 - č.z. 1287/15
Titul nadobudnutia R-181/15 Prevedenie GP č. 36717568-1007/2015 - č.z. 1289/15
Titul nadobudnutia Prevedenie GPč.36717568-1013/2015 pri zápise V-3042/15 -č.z.1685/15
Titul nadobudnutia R-513/15-Prevedenie GPč.33737398-05/2015 -č.z.1757/15
Titul nadobudnutia R-515/15-Prevedenie GPč.46610910-71/2014 -č.z.2082/15
Titul nadobudnutia R-514/15-Prevedenie Gpč.46610910-80/2014 -č.z.2083/15
Titul nadobudnutia R-516/15-Prevedenie Gpč.46610910-81/2014-č.z.2084/15
Titul nadobudnutia Prevedenie Gpč.33472602-56/15 -pri zápise V-4475/15 -č.z.2615/15
Titul nadobudnutia Prevedenie GPč.36717568-1029/2015 pri zápise V-5420/15 -č.z.3048/15
Titul nadobudnutia V-5777/15-Zmluva o zriadení vecného bremena,vklad povolený dňa 06.10.2015-č.z.3240/15
Titul nadobudnutia R-1111/15-Prevedenie Gpč.36717568-1061/15 -č.z.3344/15
Titul nadobudnutia V-35/16-Zmluva o zriadení vecného bremena,vklad povolený dňa 20.01.2016,prev. GPč.32313993-1077/2015 -č.z.258/16
Titul nadobudnutia Z-1036/16-Oznámenie o zrušení súp.čísla 4747 -č.z.485/16
Titul nadobudnutia Z-1037/16-Oznámenie o zrušení súp.čísla 4748 -č.z.486/16
Titul nadobudnutia V-317/16-Zámenná zmluva,vklad povolený dňa 12.02.2016,prev.Gpč.33472602-76/15 - č.z.500/16
Titul nadobudnutia V-1497/16-Zámenná zmluva,vklad povolený dňa 15.03.2016 -č.z.830/16
Titul nadobudnutia Z-1999/16-Protokol č.04710/2015-UVOP-U00109/15.00 -č.z.831/16
Titul nadobudnutia V-1389/16-Zmluva o zriadení vecných bremien a prevzatí záväzku,vklad povolený dňa 04.04.2016 , prevedenie Gpč.36717568-1029/2015 -č.z.1054/16
Titul nadobudnutia Prevedenie Gpč.32328435-226/15 pri zápise V-1499/16 -č.z.1082/16
Titul nadobudnutia V-1897/16-Zmluva o zriadení vecného bremena,vklad povolený dňa 19.04.2016 -č.z.1264/16
Titul nadobudnutia V-1891/16-Kúpna zmluva,vklad povolený dňa 20.04.2016 -č.z.1291/16
Titul nadobudnutia V-1892/16-Kúpna zmluva,vklad povolený dňa 20.04.2016,prev.Gpč.46610910-84/2015- č.z.1298/16
Titul nadobudnutia V-1893/16-Kúpna zmluva,vklad povolený dňa 20.04.2016-č.z.1300/16
Titul nadobudnutia V-1894/16-Kúpna zmluva,vklad povolený dňa 20.04.2016 -č.z.1301/16
Titul nadobudnutia V-1895/16-Kúpna zmluva,vklad povolený dňa 20.04.2016-č.z.1302/16
Titul nadobudnutia V-1896/16-Kúpna zmluva,vklad povolený dňa 20.04.2016, prev.Gpč.46610910-83/2015 - č.z.1304/16
Titul nadobudnutia V-2008/16-Kúpna zmluva,vklad povolený dňa 27.04.2016,prev.Gpč.46610910-82/2015 - č.z.1385/16
Titul nadobudnutia V-2009/16-Kúpna zmluva,vklad povolený dňa 27.04.2016-č.z.1387/16
Titul nadobudnutia V-2010/16-Kúpna zmluva,vklad povolený dňa 27.04.2016-č.z.1388/16
Titul nadobudnutia V-2834/16-Zmluva o zriadení vecného bremena,vklad povolený dňa 27.05.2016, prev.Gpč.35021934-190/15 -č.z.1735/16
Titul nadobudnutia Prevedenie Gpč.32313993-1011/2016 pri zápise V-3014/16 -č.z.1806/16
Titul nadobudnutia Čiastočné prevedenie Gpč.30079900-3/2016 pri zápise V-3137/16 -č.z.1887/16
Titul nadobudnutia R-1588/16-Prevedenie Gpč.46610910-27/2014 -č.z..2364/16

Tituly nadobudnutia LV:

Z 2533/93 DELIMITACNY PROTOKOL.
V 1298/93 ZAMENNA ZMLUVA.
Z 1600/93 delimitacia .
Z 1813/93

z 3169/93 delimitacia fin./93-b
Z 3343/93 NAJOM BUDOVY NA PARC.C.2298/59.
Z 253/94 PREHLASENIE NA PARC.C.44/63,64,65
HOSP.ZMLUVA NA PC.1920/2-5,1920/7-11,A 1920/13-15
Z 2175/94 DELIMITACIA PC.12/9
LIST VL.3727
Z 2311/94 DELIMITACIA C.FIN./93-DEL-B NA PC.3849
Z 35/95 DELIMITACIA C.MAJ.2127/94
V 190/95 KUPA NA PC.2568/2
V 189/95 ZAMENNA ZMLUVA NA PC.1936/265,1936/266
z 1561/95 pkn.vl.c.613,na pc,3426/3
Z 1801/95 ROZHODNUTIE ZP.-4-18/2832/94
Z 2533/95 DELIMITACIA NA PC.3134/42,3134/3-4
Z 3930/95 DELIT.PROT. NA PC.45-47
Z 3414/95 DELIT.PROT.NA PKN.VL.C.1678
Z4538/95 DELIMITACIA NA PC.3464/546,3464/547
V 33363/95 KUPNA ZMLUVA NA PC.3120/6,/3,/18
Z 216/96 DELIMITACIA NA PC.44/78,44/80,48/4
Z 125/96 ROZHODNUTIE ZP.-4-1/27/2462/95 NA PC.2559
Z 1441/96 DELIMITACIA NA PC.60
Z 2767/96 PREHLASENIE NA BUD.PC.2390/1
Z 2887/96 PREHLASENIE/BUD.PC.139/1/
V 1132/96 ZAMENNA ZMLUVA,V 1134/96 DAROVACIA ZMLUVA,V 1133/96 DAROVACIA ZMLUVA
R-50/96 ROZHODNUTIE NA PC.1818
'Z 2885/96 PREHLASENIE'
Z 2886/96 PREHLASENIE NA PC.138/1
Z 2888/96 PREHLASENIE NA OBCHOD PC.141
Z2972/96-DELIMITACIA
list vl. 4448
Z 5605/96 PREVED.GP.C.32324642-57/96
Z 5649/96 ROZHODNUTIE C.170/96
Z DODATOK K DELIMITACII/ NA PC.494/1/
Z 6144/96 PREVED.GP.C.Cs-15/94
Z 6492/96 PREVEDENIE GP.32324642-217/96
V 4027/96 KUPNA ZMLUVA NA A 309-326
V 63/97 KUPA NA PC.12/17-12/19
Z 675/97-PREVEDENIE GP.32328435-80/95
Z 1306/97 PREVEDENIE GP.C.32324642-14/97
Z 2378/97 ZAPIS VLAST.PRAV.,PKN.VL.C.947/na A475-A480/
Z 1733/97 DELIMITACIA NA PC.56/1
Z 240/05 Rozhodnutie č.3/2005
Z 992/05 prevedenie geom pián č. 32324642-133/2004
V 636/05 Zámenná zmluva
V 1215/05 Kúpna zmluva
Z-2455/06-rozhodnutie o urč.s.č.
R-335/06-rozhodnutie PÚ č.D/2006/00307-4
R-335/06-rozhodnutie PÚ č.D/2006/00307-4
List vlastníctva č.6631
R-518/06-prevedenie GPč.32324642-140/2006
R 396/07 prevedenie GP č. 32324642-70/07,ZPM č 3750 E -vzč.1132
V 3830/07 Kúpna zmluva
V 3891/07 Kúpna zmluva,právoplatná dňa 30.7.2007 -vzč. 1409/07
V 3241/07 Kúpna zmluva ,právoplatná dňa 30.7.2007,Prevedenie GPč. 35021934-43/07 ,ZPM č. 3710 E -vzč.1419/07
V 3381/07 Kúpna zmluva,právoplatná dňa 2.8.2007,prevedenie GPč. 11852348-38/06 ,ZPM č. 3571 -vzč. 1433/07
Z-2943/07-prevedenie GPč.6/2006
Z 5210/08 Prevedenie GPč. 36610941-23/08-2087/08

ČASŤ C: ĎARCHY

Por.č.:

V 191/95 KUPA NA PC.2568/3

Vecné bremeno podľa § 22 a nasl. Zákona č.79/1957 Zb. o výrobe, rozvoje a spotrebe elektriny (elektrizačný zákon) v spojení s § 96 ods. 4 zákona č.251/2012 Z.z. o energetike a o zmene a doplnení niektorých zákonov v prospech spoločnosti Západoslovenská distribučná,a.s., IČO:36 361 518, so sídlom Čulenova 6, 816 47, Bratislava podľa geom .plánu č.45 961 581 -127/14 na pozemku registra E KN s parcelným číslom 318/15 , týkajúce sa elektroenergetického zariadenia: 2x22 kV linka č.433 na trase Rz Dunajská Streda -Rz Sládkovičovo a č.434 na trase Rz Dunajská Streda -TS30 -Z-2429/15 -č.z.1727/15

- 1 Zákaz nakladania s nehnuteľnosťou-bytovými priestormi vo výmere 88 m² v obyt.dome,sč.1214/predajňa Papierníctva/-zákaz scudzenia pre nájmu a zaťaženia ,okr.súd. Nc 373/99-P1-88/99
- 1 Záložné právo v prospech Štátneho fondu rozvoja bývania ,Bratislava 37,IČO:31749542 na obytný dom sč.2441 na parc.č.1919/121,V 1781/03.
- 1 Záložné právo v prospech Ministrestva výstavby a regionálneho rozvoja SR IČO: 31751067 so sídlom Špitálska 8, 816 44 Bratislava V 1544/05 na bytový dom - 87 b.j. na parcele číslo 1919/121 sč.2441- 661/05
- 1 Vecné bremeno-právo užívania v prospech ELBEVA ,a.s. IČO: 36252204 za účelom umiestnenia inžinierskych sietí slúžiacich pre obytný súbor Kertváros na parc.č. 3786/1,4033,1080 -V5793/05- ,R-424/06
- 1 Vecné bremeno zaťažujúce pozemok v k.ú. Dunajská Streda ,KN-C parc.č. 1940/1 zriadené v prospech pozemkov v k.ú. Dunajská Streda ,KN-C parc.č. 1942/5,1940/3 a 1934/5,spočívajúce v práve zriaďovania,uloženia,vedenia a výstavby kanalizačnej prípojky,na povrchu,nad a pod povrchom zaťaženého pozemku a s tým súvisiacich terénnych úprav ,úprav pôdy a jej porastu,práva vstupu osobami a vjazdu technickými zariadeniami a dopravnými prostriedkami na zaťažený pozemok za účelom prevádzkovania,užívania,údržby,výmeny,zmien a opráv alebo odstránenia kanalizačnej prípojky a práva užívania prípojky v rozsahu znázornenom na geo.pláne č. 360 56 189-185/2007 a v súlade so Zmluvou o zriadení vecného bremena zo dňa 11.12.2007,podľa V 237/08 -vzč.142/08
- 1 Vecné bremeno právo vstupu a prechodu cez pozemok parc.č.1919/85 ako peším sôsobom,tak aj dopravnými prostriedkami a stavebnými mechanizmami v prospech :VÁR-Elektro,s.r.o.,Poľná 891,IČO:31 449 816 -podľa V-3698/04 v.z.1544/04
- 1 List vlastníctva č.5636
- 1 Záložné právo na bytový dom 9 b.j. sociálne byty sč.5851 a na parc.č.3120/42 zast.plocha vo výmere 159 m² v prospech Ministerstva výstavby a regionálneho rozvoja SR IČO: 31751067 so sídlom Prievozská 2/B, 825 25 Bratislava 26 V 8628/08- 2016/09
- 1 Záložné právo na pozemky:parc.č.3120/48 v prospech UniCredit Bank Slovakia a.s.,Šancová 1/A,813 33 Bratislava,IČO:00 681 709 podľa V-7917/08 v.z.2845/08
- 1 Záložné právo na stavbu -adm.budova so súp.číslo 50 na parc.č.2373/2, na pozemky : registra C KN parc.č.2373/1,parc.č.2373/2,parc.č.2373/3, parc.č.2373/4,parc.č.2374 v prospech Československej obchodnej banky,a.s.,so sídlom Michalská 18,815 63 Bratislava,IČO:36 854 140 podľa V-6179/10 v.z.285/11
- 1 Vecné bremeno právo užívania a vstupu,prechodu a prejazdu peší,motorovými a nemotorovými dopravnými prostriedkami,strojmi a mechanizmami cez pozemok registra C KN parc.č.3409/4 zast.plochy a nádvoria o výmere 14280 m² v prospech SCHINDLER ESKALÁTORY,s.r.o.,IČO:36250783,Kračanská cesta 49,929 01 Dunajská Streda podľa V-2150/11 v.z.1323/11
- 1 Vklad vecného bremena spočívajúceho -v práve trvalého uloženia, užívania a údržby vodovodnej a kanalizačnej prípojky a za týmto účelom právo vstupu a vjazdu na pozemky registra C KN parcelné číslo 1894/11, zastavané plochy a nádvoria o výmere 3 m² a parcelné číslo 1894/21 zastavané plochy a nádvoria o výmere 7 m²,
-v práve trvalého uloženia, užívania a údržby prípojky vysokého napätia, a za týmto účelom právo vstupu a vjazdu na pozemky registra C KN parcelné číslo 1894/8, zastavané plochy a nádvoria o výmere 5 m², parcelné číslo 1894/9, zastavané plochy a nádvoria o výmere 5 m²,parcelné číslo 1894/10, zastavané plochy a nádvoria o výmere 3 m²,
-v práve trvalého uloženia, užívania a údržby distribučného STL plynevodu a prípojky, a za týmto účelom právo vstupu a vjazdu na pozemky registra C KN parcelné číslo 1894/7, zastavané plochy a nádvoria o výmere 88 m², parcelné číslo 1894/9, zastavané plochy a nádvoria o výmere 5 m², parcelné číslo 1894/12, zastavané plochy a nádvoria o výmere 61 m², parcelné číslo 1894/16, zastavané plochy a nádvoria o výmere 4 m², parcelné číslo 1894/19, zastavané plochy a nádvoria o výmere 164 m²,
-v práve trvalého uloženia, užívania a údržby prípojky telekomunikačného vedenia, a za týmto účelom právo vstupu a vjazdu na pozemky registra C KN parcelné číslo 1894/15, zastavané plochy a nádvoria o výmere 31 m², parcelné číslo 1894/16, zastavané plochy a nádvoria o výmere 4 m², parcelné číslo 1894/17, zastavané plochy a nádvoria o výmere 2 m²,
-v práve trvalého vybudovania, užívania a údržby stavby cestného telesa, a za týmto účelom právo vstupu, vjazdu, prechodu a prejazdu na pozemky registra C KN parcelné číslo 1915/224, ostatné plochy o výmere 1220 m², registra C KN parcelné číslo 1915/364, ostatné plochy o výmere 280 m² v prospech každodobého vlastníka pozemkov registra C KN parc.č.1915/184, 1915/340, 1915/363 podľa V-3797/11 v.z.1923/11
- 1 Vecné bremeno v zmysle § 10 a § 36 Zákona č.656/2004 Z.z. zákona o energetike v platnom znení k pozemku registra C KN parc.č.3733 o výmere 4 638 m² právo vstupu na uvedený pozemok v rozsahu nevyhnutnom na výkon povolenej činnosti v súlade geom.plánom č.33/2011 z dôvodu obmedzenia vlastníckeho práva k pozemkom vybudovaním elektroenergetických zariadení distribučnej sústavy, v prospech vlastníka tohto elektroenergetického zariadenia,spoločnosť ZSE Distribúcia,a.s.,so sídlom Čulenova č.6,816 47 Bratislava -Z-6111/11 v.z.93/12
- 1 Vecné bremeno v zmysle § 10 a § 36 Zákona č.656/2004 Z.z. zákona o energetike v platnom znení k pozemku registra C KN parc.č.266/3, parc.č.266/4, parc.č.266/1 právo vstupu na uvedený pozemok v rozsahu nevyhnutnom na výkon povolenej činnosti v súlade geom.plánom č.146/2011 z dôvodu obmedzenia vlastníckeho práva k pozemkom vybudovaním elektroenergetických zariadení distribučnej sústavy, v prospech vlastníka tohto elektroenergetického zariadenia,spoločnosť ZSE Distribúcia,a.s.,so sídlom Čulenova č.6,816 47 Bratislava -Z-7350/11 v.z.186/12

- 1 Vecné bremeno právo užívania a právo vstupu,prechodu a prejazdu peši,motorovými a nemotorovými dopravnými prostriedkami,strojmi a mechanizmami cez pozemok registra C KN parc.č.3409/1, parc.č.3409/4, parc.č.3409/5, parc.č.3409/6 v prospech Wertheim,s.r.o.,IČO:00683990, Kračanská cesta 49, 929 01 ,Dunajská Streda podľa V-6910/12 -2977/12
- 1 Vklad vecného bremena spočívajúceho v práve užívania a v práve vstupu,prechodu a prejazdu peši ,motorovými a nemotorovými dopravnými prostriedkami,strojmi a mechanizmami cez pozemky parcely registra C KN parc.č.3409/1, parc.č.3409/5, parc.č.3409/6 v prospech SCHINDLER ESALATORY,s.r.o.IČO: 36250783,Viedenská cesta 1,929 01 Dunajská Streda podľa V-7056/12 -3039/12
- 1 Vecné bremeno spočívajúceho v práve uloženia, vedenia a výstavby splaškovej kanalizácie pod povrchom zaťaženého pozemku a s tým súvisiacich terénnych úprav, úprav pôdy a jej porastu, v práve vstupu a prechodu osobami a vjazdu a prejazdu technickými zariadeniami a dopravnými prostriedkami cez pozemok registra C KN parc.č.1940/32 za účelom prevádzkovania, užívania,údržby, výmeny, opráv a odstránenia splaškovej kanalizácie v prospech DRON-Nehnutelnosti,s.r.o.,Budovateľská 5677/7A,929 01 Dunajská Streda, IČO:36 242 136 v rozsahu celej dĺžky a šírky zaťaženého pozemku podľa V-5351/13 -č.z.2757/13
- 1 Vecné bremeno práve zariadenia, uloženia, užívania, prevádzkovania, údržby, opravy, rekonštrukcie, modernizácie a vykonania akejkoľvek inej stavebnej úpravy elektroenergetickej stavby na časť poz. parc.č. 1919/85 zast. pl. o vým 695 m2, parc.č. 1919/88 zast. pl. o vým 4578 m2, parc.č. 1919/107 zast. pl o vým. 669 m2, v rozsahu vyznačenom v geom. pláne č. 35/2013; vstupu, prechodu a prejazdu peši, motorovými a nemotorovými dopravnými prostriedkami, strojmi a mechanizmami na celú zaťaženú nehnuteľnosť v prospech Západoslovenská distribučná, a.s., IČO: 36361518, Čulenova 6, 816 47 Bratislava, V 521/14 -č.z.613/14
- 1 Vklad vecného bremena spočívajúceho v práve trvalého uloženia,užívania a údržby vodovodnej a kanalizačnej prípojky, a za týmto účelom v práve vstupu a vjazdu k pozemkom registra C KN parc.č.1915/506,ostatná plocha o výmere 25 m2 v prospech každodobého vlastníka pozemkov registra C KN parc.č.1915/493, 1915/494,1915/500 podľa V-7387/14 -č.z.3773/14
- 1 Vecné bremeno podľa § 22 a nasl. Zákona č.79/1957 Zb. o výrobe, rozvoje a spotrebe elektriny (elektrizačný zákon) v spojení s § 96 ods. 4 zákona č.251/2012 Z.z. o energetike a o zmene a doplnení niektorých zákonov v prospech spoločnosti Západoslovenská distribučná,a.s., IČO:36 361 518, so sídlom Čulenova 6, 816 47 Bratislava podľa geometrického plánu č.45 961 581 -129/14 na pozemku registra E KN s parcelným číslom 1791 týkajúce sa elektroenergetického zariadenia: 2x22 kV VN linka č.433 na trase Rz Dunajská Streda -Rz Sládkovičovo a č.434 na trase Rz Dunajská Streda -TS 30 -Z-9668/14 -č.z.177/15
- 1 Vecné bremeno 'IN REM ' právo prechodu a prejazdu cez celý pozemok registra C KN parc.č.1620/54, ost.plocha o výmere 1195 m2 v prospech každodobého vlastníka pozemkov registra C KN parc.č.1620/51 a 1620/52 podľa V-5777/15 -č.z.3240/15
- 1 Vklad vecného bremena ' in personam 'spočívajúceho v práve: uloženia a existencie inžinierskych sietí - plynárenských zariadení oprávneného z vecného bremena, ich ochranných a bezpečnostných pásiem, v práve ich údržby, prevádzky, opravy a rekonštrukcie a to v rozsahu vymedzenom geometrickým plánom č. 32313993-1077/2015, - spočívajúceho v práve: prechodu a prejazdu vozidiel oprávneného z vecného bremena za účelom údržby, prevádzky, opravy a rekonštrukcie inžinierskych sietí - plynárenských zariadení oprávneného z vecného bremena a to v rozsahu vymedzenom geometrickým plánom č. 32313993-1077/2015 cez pozemok registra C KN parc.č.1920/357, ost.plocha o výmere 655 m2 v prospech SPP-distribúcia,a.s., IČO:35910739, Mlynské nivy 44/B, 825 11, Bratislava podľa V-35/16 -č.z.258/16
- 1 Vklad vecného bremena 'in personam' spočívajúceho v práve zariadenia a uloženia elektroenergetického zariadenia, v práve užívania,prevádzkovania, údržby, opravy,úpravy,rekonštrukcie,modernizácie a akejkoľvek inej stavebnej úpravy elektroenergetického zariadenia a jeho odstránenia a v práve vstupu,prechodu a prejazdu peši, motorovými a nemotorovými dopravnými prostriedkami,strojmi a mechanizmami oprávneným za účelom výkonu povolenej činnosti v rozsahu vyznačenom v geom.pláne č. 1029/2015 na pozemky registra C KN parc.č.1920/191, 1920/226, 1920/611, 1920/669 v prospech : Západoslovenská distribučná,a.s., IČO:36361518, Čulenova 6, 816 47 Bratislava podľa V-1389/16 -č.z.1054/16
- 1 Vecného bremena 'in personam' právo uloženia inžinierskych sietí - plynárenských zariadení oprávneného z vecného bremena, ich ochranných a bezpečnostných pásiem, ich údržbu, prevádzku, opravu a rekonštrukciu a to v rozsahu vymedzenom geometrickým plánom č. 33472602-1/16 a právo prechodu a prejazdu vozidiel oprávneného z vecného bremena za účelom údržby, prevádzky, opravy a rekonštrukcie inžinierskych sietí - plynárenských zariadení oprávneného z vecného bremena, pričom toto oprávnenie sa vzťahuje len na časť zaťaženej nehnuteľnosti v rozsahu vyznačenom v geometrickom pláne č. 33472602-1/16 k nehnuteľnosti:pozemok registra C KN parc.č.3222/1 v prospech SPP-distribúcia,a.s.,IČO:35910739, Mlynské nivy 44/b, 825 11 Bratislava podľa V-1897/16 -č.z.1264/16
- 1 Vklad vecného bremena spočívajúceho v práve zariadenia a uloženia elektroenergetických zariadení a v práve užívania, prevádzkovania, údržby, opravy, úpravy, rekonštrukcie, modernizácie a vykonania akýchkoľvek iných stavebných úprav elektroenergetickej stavby vrátane jej odstránenia v rozsahu vyznačenom v geometrickom pláne č.41335996- 320-1/2015, v práve vstupu, prechodu a prejazdu peši, motorovými a nemotorovými prostriedkami, strojmi a mechanizmami cez pozemky registra C KN parc.č. 1886/292, 1886/293, 1886/331 v prospech : Západoslovenská distribučná,a.s., IČO:36361518, Čulenova 6, 816 47 Bratislava podľa V-6487/15 -č.z.3600/15,č.z.1291/16
- 1 Vklad vecného bremena spočívajúceho strieť na časti pozemku registra CKN parc.č. 1886/291, ostatná plocha o výmere 389m2 :
 - a) zriadenie a uloženie elektroenergetických zariadení
 - b) užívanie, prevádzkovanie, údržbu, opravy, úpravy, rekonštrukcie, modernizácie a akékoľvek iné stavebné úpravy elektroenergetických zariadení a ich odstránenie sa vzťahuje na časť zaťaženej nehnuteľnosti v rozsahu vyznačenom v geometrickom pláne č.41335996- 320-1/2015 zo dňa 27.07.2015
 - c) vstup, prechod a prejazd peši, motorovými a nemotorovými dopravnými prostriedkami, strojmi a mechanizmami oprávneným za účelom výkonu povolenej činnosti a činností uvedených v bode a) a b) sa vzťahuje na celú zaťaženú nehnuteľnosť, v prospech: Západoslovenská distribučná,a.s., IČO:36361518, Čulenova 6, 816 47 Bratislava V-7741/15 -č.z.4163/15,č.z.1291/16

- 1 Vecné bremeno IN REM právo prechodu a prejazdu, právo vedenie resp.bezplatného napojenia sa na existujúce, resp.neskôr vybudované inžinierske siete na pozemky registra C KN parc.č.1915/494 a parc.č.1915/500 v prospech každodobého vlastníka pozemkov registra C KN parc.č. 1915/453, 1915/454, 1915/534 podľa V-6927/13 -č.z.38/14,č.z.1385/16
- 1 Vecné bremeno spočívajúceho v práve trvalého umiestnenia,vybudovania,užívania a údržby stavby-cestného telesa miestnej komunikácie a napojenia cestného telesa miestnej komunikácie na existujúcu cestnú komunikáciu a v práve vstupu,prechodu pešo a vjazdu a prejazdu vozidlami a technickými zariadeniami na zaťažených pozemkoch registra C KN parc.č.1915/462 a parc.č.1915/463 v prospech každodobého vlastníka jeho nájomníkov,zákazníkov obchodných partnerov a verejnosti pozemkov registra C KN parc.č.1915/184, 1915/340, 1915/363 podľa V-4175/11 v.z.2097/11,č.z.1304/16
- 1 Vecné bremeno IN REM právo prechodu a prejazdu, právo vedenie resp.bezplatného napojenia sa na existujúce, resp.neskôr vybudované inžinierske siete na pozemky registra C KN parc.č.1915/494 a parc.č.1915/500 v prospech každodobého vlastníka pozemkov registra C KN parc.č. 1915/540 podľa V-6927/13 - č.z.38/14, č.z.1385/16
- 1 Vklad vecného bremena spočívajúceho strpieť na časti pozemku podľa geom.plánu č.35021934-190/2015 - pozemok registra C KN parc.č.3464/583, 3464/614, 3464/810, 3599/1, 3599/23 -
 - a.) zriadenie a uloženie elektroenergetických zariadení
 - b.) užívanie,prevádzkovanie,údržbu,opravy,úpravy,rekonštrukcie,modernizácie a akékoľvek iné stavebné úpravy elektroenergetického zariadenia a jeho odstránenie
 - c.)vstup, prechod a prejazd peši,motorovými a nemotorovými dopravnými prostriedkami,strojmi a mechanizmami oprávneným za účelom výkonu povolenej činnosti a činnosti uvedených v bodeaň a bň v prospech : Západosovenská distribučná,a.s., IČO:36361518, Čulenova 6, 81647 Bratislava podľa V-2834/16 - č.z.1735/16

Iné údaje:

DOM NA PARC.C.2774/2 NIE JE VLAST.USPOR.
 LIST VL.3496
 LIST VL. 3561
 LIST VL.589
 LIST VL.3251
 LIST VL.3673
 LIST VL.3157
 LV-3719
 LIST VL.3559
 LIST VL.3805
 LIST VL.3431-
 LIST VL.3914
 LIST VL.3966
 LIST VL.3972
 LIST VL.3973
 LIST VL. 3977
 LIST VL. 3992
 LIST VL. 3995
 LIST VL. 4129
 LIST VL.C.3564,3572,3568,3577
 LIST VL. 4175
 LIST VL. 4183
 LIST VL. 45
 Z 4067/95 KVITANCIA NA ZAL.PRAV.C.05/210/94
 LIST VL.4222
 LIST VLASTNICTVA C 4224
 LIST VL. 4241
 LIST VL. 3218
 LIST VL. 1320
 LIST VL. 4363
 LIST VL.C.4416
 LIST VL. 4420
 Z3744/96-URCENIE SUPISNEHO CISLA C.70/1996-1059/96
 Z4522/96-PREVEDENIE G.P. C.32328435-99/1996-1100/96
 LIST VLASTNICTVA C. 4440-1102/96
 LIST VLASTNICTVA C.4441-1103/96
 Z4209/96-PREVEDENIE GEOM.PLANU
 LIST VLASTNICTVA C.4442
 LIST VL. 4460
 LIST VL. 4352
 LIST VL. 4565
 LIST VLASTNICTVA C.4573
 LIST VL. 4631
 LIST VL. 4657- 372/97

LIST VLASTNICTVA C.4687

LV VL. 4694

LIST VL. 4698

LIST VL. 4744

LIST VL. 4755

LIST VL. 4762

LIST VL. 1

LIST VL. 4837

List vl. 4858

List vl. 4872

List vl.4923

List vl. 5019

List vl. 5026

Z4911/98-prevedenie gp. č. 32324642-187/98

- 1 List vl.5108
- 1 List vl. 5173
- 1 List vl. 5110
- 1 List.vl.3234
- 1 List vl. 5206
- 1 List vl. 5211
- 1 V 1384/99 Kúpna zmluva
- 1 List vl.5253
- 1 List vl. 4667
- 1 List vl. 3775,3670,3785,1323,3627,3652,3599,3638,3651,4318,5001,4800,5024,4617,
- 1 List vl. 5305
- 1 List vl. 1421
- 1 List vl. 1421
- 1 List vl.č.5423 (na parc.č.1920/515-517)
- 1 List vl. 1421
- 1 List vl. 4255
- 1 List vl. 5850
- 1 List vl. 5877
- 1 List vl. 5890
- 1 List vl. 5790
- 1 List vl. 5894
- 1 List vl. 5754
- 1 List vl. 5389
- 1 List vl. 5993
- 1 List vl. 2919
- 1 list vl.3113
- 1 List vl. 3343
- 1 List vl. 6057
- 1 P1-198/02 predbežné opatrenia na súd, zdržať sa konania ,smerujúceho k podaniu návrhu na vklad vlastníckého práva k nehnuteľnostiam,zakazuje akýmkoľvek spôsobom nakladať s nehnuteľnosťami,najmä akýmkoľvek spôsobom predmetné nehnuteľnosti zaťažiť,zriadiť vecné práva k cudzej veci a vykonať úkony smerujúce k zastaveniu predmetných nehnuteľností a to parcela č.44/116,44/118.
- 1 List vl.6139
- 1 list vl. 6148
- 1 List vl. 2450
- 1 List vl. 4751
- 1 List vl. 6278
- 1 List vl. 5027
- 1 LIST VL. 6435
- 1 List vl. 6530
- 1 List vl. 6576
- 1 List vl. 6614
- 1 Nájomná zmluva v prospech : Trnavský samosprávny kraj, Starohájska 10, 917 01 Trnava, IČO:37 836 901 zo dňa 26.03.2014 na dobu určitú ,a to na 15 rokov na pozemky registra C KN parc.č.2423 -zast.pl. o výmere 227m2, 2424/1- zast.pl. o výmere 1776m2, 2424/2- zast.pl. o výmere 458m2, 2426- zast.pl. o výmere 13m2, -N-32/14 - č.z.958/14

Poznámka:
Bez zápisu.

Vysvetlenie: údaje v ČASTI C:ĎARCHY bez uvedenia parcelného čísla alebo poradového čísla vlastníka alebo inej oprávnenej osoby sa týkajú všetkých nehnuteľností a všetkých vlastníkov a iných oprávnených osôb na liste vlastníctva.

Akciová spoločnosť je zapísaná v obchodnom registri Okresného súdu Bratislava 1, oddiel Sa, vložka číslo 3481/B

MUDr. Peter Lesnický

Svetlá ul. 6742/4

929 01 Dunajská Streda

Vaša značka	Naše číslo	Vybavuje / kontakt	Bratislava
Osobne/9.11.2015	TD2049/NR/RC/2015 PP	(035) 626 5233	12. 11. 2015

Vec: **Vyjadrenie k žiadosti o stanovisko k dokumentácii pre stavebné povolenie k výstavbe plynárenského zariadenia.**

Predmetom stanoviska spoločnosti SPP – distribúcia, a.s. (ďalej len „SPP-D“) je posúdenie predloženej projektovej dokumentácie (ďalej len „PD“) pre stavebné povolenie podľa zákona č. 50/1976 Zb. o územnom plánovaní a stavebnom poriadku (stavebný zákon) v znení neskorších predpisov (ďalej len „stavebný zákon“).

Záujmové územie: **Dunajská Streda, č.p. 671, 672/1,2, 673/1**
 Stavebník: **MUDr. Peter Lesnický**
 Názov stavby: **Plynofikácia rodinného domu – prekládka STL pripojovacieho plynovodu**
 Spracovateľ PD: **Juraj Kovács**

Základné technické parametre navrhovaného plynárenského zariadenia:

pripojovací plynovod: **zmena trasy, PE D 32 - spoločný pre 2 odberné miesta** dĺžka: **8,00 m** prevádzkový tlak: **100 kPa**

SPP-D, ako prevádzkovateľ distribučnej siete, podľa ustanovení zákona č. 251/2012 Z.z. o energetike a o zmene a doplnení niektorých zákonov v znení neskorších predpisov (ďalej len „Zákon o energetike“):

SÚHLASÍ

**s realizáciou vyššie uvedenej stavby
za dodržania nasledujúcich podmienok:**

VŠEOBECNÉ PODMIENKY:

- Stavebník je povinný pred realizáciou stavby uzatvoriť **Dohodu o preložke plynárenského zariadenia** medzi investorom a SPP-D, v zastúpení p. Miloš Ivanička, tel.č. +421 37 626 5154, e-mail: milos.ivanicka@spp-distribucia.sk,
- bez uzavretia Dohody o preložke plynárenského zariadenia nebude možné uviesť plynárenské zariadenie do prevádzky,
- v zmysle § 81 Zákona o energetike náklady na preložku plynárenského zariadenia je povinný uhradiť ten, kto potrebu preložky vyvolal,
- stavebník je povinný dodržať ochranné a bezpečnostné pásma existujúcich plynárenských zariadení v zmysle §79 a §80 Zákona o energetike,
- stavebník je povinný pri realizácii stavby dodržať minimálne vzájomné vzdialenosti medzi navrhovanými plynárenskými zariadeniami a existujúcimi nadzemnými a podzemnými objektmi a inžinierskymi sieťami v zmysle STN 73 8005 a STN 73 3050,
- pred realizáciou zemných prác a/alebo pred začatím vykonávania iných činností je stavebník povinný zabezpečiť prostredníctvom príslušných prevádzkovateľov presné vytyčenie všetkých existujúcich podzemných vedení,
- pred realizáciou zemných prác a/alebo pred začatím vykonávania iných činností, je stavebník povinný na základe písomnej objednávky požiadať SPP-D o presné vytyčenie existujúcich plynárenských zariadení, objednávku je potrebné zasláť na adresu: **SPP – distribúcia, a.s., Mlynské Nivy 44/b, 825 11 Bratislava** (p. Svetlana Cingelová, tel.č. +421 37 626 5683, e-mail: svetlana.cingelova@spp-distribucia.sk),
- v záujme predchádzaniu poškodenia plynárenského zariadenia, ohrozenia jeho prevádzky a/alebo prevádzky distribučnej siete, SPP-D vykonáva **bezplatne** vytyčovanie plynárenských zariadení do vzdialenosti 100m, alebo ak doba vytyčovania nepresiahne 1 hodinu,

Akciová spoločnosť je zapísaná v obchodnom registri Okresného súdu Bratislava 1, oddiel Sa, vložka číslo 3481/B

- stavebník je povinný pri realizácii stavby dodržiavať ustanovenia Zákona o energetike, Vyhlášky č. 508/2009 Z.z., Stavebného zákona a iných všeobecne záväzných právnych predpisov – súvisiacich technických noriem a Technických pravidiel pre plyn (TPP), najmä STN 73 6005, STN 73 3050, TPP 702 01, TPP 702 02, TPP 702 07, TPP 935 02, STN 38 6442, TPP 934 01, TPP 906 01, TPP 609 01, TPP 934 01, TPP 702 12, TPP 704 01, TPP 702 51, TPP 702 07,
- stavebník je povinný pri realizácii dodržať technické podmienky stanovené v predchádzajúcom vyjadrení SPP-D k **Žiadosti o vyjadrenie k zmene na existujúcom odbornom mieste číslo 6000511015,**

TECHNICKÉ PODMIENKY:

- stavebník je povinný realizovať výkopové práce vo vzdialenosti menšej ako 1,5 m na každú stranu od obrusu existujúcich plynárenských zariadení v súlade s STN 73 3050 až po predchádzajúcom vytyčení plynárenských zariadení **výhradne ručne** bez použitia strojových mechanizmov,
- stavebník je povinný zabezpečiť, aby trasa pripojovacieho plynovodu rešpektovala iné vedenia s ohľadom na možnosť ich poškodenia pri výstavbe, resp. aby pri prevádzkovaní nemohlo dôjsť k vzájomnému ovplyvňovaniu, prípadnému poškodeniu,
- stavebník je povinný umiestniť hlavný uzáver plynu (HUP), regulátor tlaku plynu (RTP) a meradlo do skrinky DRZ na hranicu verejne prístupného a súkromného pozemku tak, aby boli prístupné z verejného priestranstva,
- stavebník je povinný zabezpečiť, aby prepojujacie a odpojovacie práce (ostrý prepój) medzi existujúcim distribučným plynovodom a budovaným pripojovacím plynovodom vykonala iba oprávnená osoba – zhotoviteľ, na základe **technologického postupu**, vypracovaného zhotoviteľom stavby v zmysle projektovej dokumentácie a schváleného zodpovedným pracovníkom SPP-D,
- stavebník je povinný zabezpečiť, aby po vykonaní prepoja a odpoja prípojčovým „T kusom“ bola vykonaná skúška tesnosti, vrátane vyhotovenia Zápisu,
- stavebník je povinný minimálne 3 pracovné dni pred zasypaním pripojovacieho plynovodu požiadať o vykonanie kontroly realizácie pripojovacieho plynovodu prostredníctvom on-line aplikácie na webovom sídle SPP-D,
- stavebník je povinný po ukončení stavených prác odovzdať na oddelenie prevádzky SPP-D, pracovisko Komárno, všetky doklady súvisiace s výstavbou plynárenského zariadenia podľa prílohy,
- po úspešnom odovzdaní a prevzatí technicko-právnej dokumentácie bude investorovi vydané Potvrdenie, na základe ktorého bude možné požiadať o montáž meradia a uviesť plynárenské zariadenie do prevádzky.

OSOBITNÉ PODMIENKY:

- Pred realizáciou zmien na PP a OPZ, je žiadateľ povinný predložiť „Žiadosť o demontáž meradia“ svojmu dodávateľovi zemného plynu.
- Jestvujúci pripojovací plynovod oc. DN25 musí byť odpojený v bode napojenia na distribučný plynovod oc. DN200. Odpojenie plynárenského zariadenia sa vykoná v zmysle nami schváleného technologického postupu, ktorý vypracuje Vami zvolená montážna organizácia podľa schválenej projektovej dokumentácie.
- Preložený STL pripojovací plynovod bude napojený na jestvujúci distribučný plynovod oc. DN100, na protiahlej strane miestnej komunikácie ul. Sv. Juraja, pred parc. č. 672/2 kat. úz. Dunajská Streda.
- Preložený STL pripojovací plynovod ukončiť uzáverom HUP na hranici súkromného pozemku č. parc. 672/2 kat. úz. Dunajská Streda tak, aby bol zabezpečený prístup k HUP a DRZ z verejného priestranstva.
- Zvislá časť potrubia pripojovacieho plynovodu sa musí upevniť na konštrukciu skrinky, musí sa zabezpečiť proti posunu, pootočeniu a vytrhnutiu.
- Ochranná rúra zvislej časti pripojovacieho plynovodu musí byť riadne upevnená, chránená proti korózii náterom a nesmie byť utesnená.
- Kontrolu podsypu a obsypu potrubia v zmysle TPP 702 01, TPP 702 02 urobí poverený pracovník dodávateľ montážnych prác (stavbyvedúci) výsledok kontroly zapíše do stavebnej dokumentácie.
- Vhodnosť obsypového materiálu musí byť deklarovaná posudkom na zmitosť a chemický rozbor.
- Skrinku MaRZ (spoločnú pre 2 OM, HUP, regulátor tlaku plynu a 2 x meradlo) osadiť na hranicu verejne prístupného a súkromného pozemku č.p. 672/2 kat. úz. Dunajská Streda tak, aby bola prístupná z verejného priestranstva.
- DRZ (domová regulačná zostava) musí mať platný certifikát, správu o odbornej prehliadke a skúške a zápis o tlakovej skúške DRZ (nie starší ako 5 mesiacov).
- Ako obchodné meradlo odberu zemného plynu použiť plynomer typ BK 4T G4 – rozstup hrdiel $250 \pm 0,5$; umiestnený na NTL časti OPZ - 2 kPa.
- Za meradlom zemného plynu umiestniť guľový uzáver.
- Osadiť určené meradlo zemného plynu môže iba oprávnený pracovník SPP - distribúcia, a.s.

Akciová spoločnosť je zapísaná v obchodnom registri Okresného súdu Bratislava 1, oddiel Sa, vložka číslo 3481/B

S úctou,

SPP – distribúcia, a.s.
Mlynské nivy 44/b
825 11 Bratislava 26
IČO: 35910739
- 454 -

Roman Čiliak

technik technickej dokumentácie

Prílohy: Zoznam dokladov technicko – právnej dokumentácie

UPOZORNENIE:

Toto stanovisko reflektuje stav (existenciu plynárenských zariadení a ich ochranných a bezpečnostných páslem) ku dňu jeho vydania.

Každú zmenu dokumentácie/umiestnenia stavby, ku ktorej dôjde po vydaní tohto stanoviska, je stavebník povinný prerokovať s SPP-D a požiadať SPP-D o vyjadrenie k navrhovanej zmene.

Stanovisko a podmienky v ňom stanovené sú platné v prípade, že návrh (žiadosť) na vydanie stavebného povolenia bude podaný najneskôr do **12. 10. 2017**, ak stavebník túto lehôtu zmešká, je povinný požiadať SPP-D o vydanie nového stanoviska.

SPP-D je v súlade s príslušnými právnymi predpismi oprávnená toto stanovisko zrušiť v prípade, ak dôjde k podstatnej zmene skutkových okolností, z ktorých SPP-D pri vydávaní tohto stanoviska vychádzala, alebo v prípade, ak dôjde k zmene ustanovení právnych predpisov, na základe ktorých bolo toto stanovisko vydané.

ZOZNAM DOKLADOV

technicko – právnej dokumentácie od preložky prípojky so vstupným pretlakom do 0,4 MPa
(podľa TPP 702 1.2 a TPP 609 01)

1. Stavebné povolenie alebo ohlásenie drobnej stavby
2. Zápis o odovzdaní a prevzatí stavby plynovodov (medzi zhotoviteľom a investorom a investorom a prevádzkovateľom)
3. Zmluva o pripojení k ĎS, vrátane vyjadrenia k žiadosti o pripojenie OPZ k distribučnej sieti
4. Technologický postup z odpojenia pôvodnej a napojenia novej prípojky na distribučnú sieť
5. Doklady od napojenia/odpojenia prípojky na distribučnú sieť (po ukončení prepojovacích / odpojovacích prác)
6. Zápis o napustení plynu a odvzdušnení
7. Atesty od použitého materiálu (napr. potrubie, tvarovky, prechodky, uzávery, oblúky, prídavný zvärací materiál, izolačný materiál, piesok, signalizačný vodič, izolačný spoj a iné)
8. Denník montážnych prác - zvärací denník
9. Denník izolatéra
10. Zápis o elektroiskrovej skúške (len pre prípojky z ocele)
11. Zoznam zvarov, protokoly z vykonaných kontrol zvarov (stanovenie obsahu a rozsahu kontrol podľa podkladov z PD)
12. Správa o odbornej prehliadke a odbornej skúške plynovej prípojky
13. Zápis o tlakovej skúške na prípojke a regulátore tlaku plynu, vrátane atestu tlakomeru
14. Odborné stanovisko ku konštrukčnej dokumentácii, vydané oprávnenou právnickou osobou (iba kategórie mimo „D“)
15. Osvedčenie o úradnej skúške, vydané oprávnenou právnickou osobou (iba kategórie mimo „D“)
16. Všetky vyjadrenia k projektovej dokumentácii stavby, ak boli vydané
17. Projektová dokumentácia stavby prípojky, vrátane regulácie tlaku plynu a merania
18. Geodetické poriešenie zameranie skutočného zhotovenia stavby, vrátane prepojenia na existujúcu distribučnú sieť v analógovej (papierovej) forme a digitálnej forme (súradnicový systém S-JTSK, trieda presnosti 3, spracovanie v grafickom systéme MicroStation s geodetickou nadstavbou TePlyn v.3.7.)
19. Protokol z kontroly výstavby pripojovacieho plynovodu
20. Dohoda o preložke plynárenského zariadenia
21. Zápis o odovzdaní, vyhotovený na základe Dohody o preložke plynárenského zariadenia (Príloha Dohody o preložke)
22. Zmluva/zmluvy o zriadení vecného bremena v prospech SPP - distribúcia, a.s.
23. Zoznam parcel, na ktorých sa preložené zariadenie/zariadenia nachádza/nachádzajú
24. Výpisy z listov vlastníctva všetkých pozemkov, cez ktoré prechádza preložené plynárenské zariadenie (so zápisom vecného bremena v prospech SPP - distribúcia, a.s.)
25. Dohoda o postúpení práv vyplývajúcich zo záruky a nárokov zo zodpovednosti za vady preložky plynárenského zariadenia
26. Zmluva o dielo (medzi investorom a zhotoviteľom)
27. Správa o odbornej prehliadke a odbornej skúške spoločného OPZ (iba pre bytové domy)
28. Zápis o tlakovej skúške spoločného OPZ (iba pre bytové domy)
29. Odborné stanovisko ku konštrukčnej dokumentácii - časť Meranie plynu, vydané oprávnenou právnickou osobou (iba pre meradlo nad 10 m³/hod.) pre VTZ plynové a VTZ elektrické
30. Osvedčená konštrukčná dokumentácia - časť Meranie plynu oprávnenou právnickou osobou pre VTZ plynové a VTZ elektrické (iba pre meradlo nad 10 m³/hod. - postačuje kópia)
31. Správa o odbornej prehliadke a skúške uzemnenia OPZ, vrátane ochrany pred statickou elektrinou a ochrany pred bleskom (iba pre meradlo nad 10 m³/hod.)
32. Správa o odbornej prehliadke a skúške elektrického zariadenia (iba v prípade, ak sa pre elektronický prepočítavač plynu s napätovým zdrojom vyžaduje prívod elektrickej energie)
33. Protokol o určení vonkajších vplyvov (iba v prípade inštalácie elektrického prepočítavača plynu)
34. Správa o odbornej prehliadke a odbornej skúške OPZ (iba, ak bola odovzdaná spolu s prípojkou)
35. Zápis o tlakovej skúške OPZ (iba, ak bola odovzdaná spolu s prípojkou)

Akčiová spoločnosť je zapísaná v obchodnom registri Okresného súdu Bratislava 1, oddiel Sa, vložka číslo 3481/B

MUDr. Peter Lesnický

Svetlá ul. 6742/4

929 01 Dunajská Streda

Vaša značka	Naše číslo	Vybavuje / kontakt	Bratislava
Osobne/9.11.2015	TD3290/NR/RC/2015 Neplyn	(035) 626 5233	12. 11. 2015

Vec: **Vyjadrenie k žiadosti o stanovisko k existencii plynárenských zariadení.**

Predmetom tohto vyjadrenia je stanovisko spoločnosti SPP – distribúcia, a.s. (ďalej len „SPP-D“) k existencii plynárenských zariadení prevádzkovaných SPP-D a/alebo existencii ochranného a/alebo bezpečnostného pásma plynárenského zariadenia.

Záujmové územie: **Dunajská Streda, č.p. 672/1,2**

V záujmovom území sa nachádza/nachádzajú:

plynárenské zariadenie (technologický objekt): **STL plynová prípojka oc. DN25, PN100 kPa**
 ochranné pásmo plynárenského zariadenia: **áno**
 bezpečnostné pásmo plynárenského zariadenia: **áno**

Orientačné znázornenie trasy plynárenského zariadenia/umiestnenia technologického objektu, (ďalej len „orientačné znázornenie“) je prílohou tohto stanoviska.

Orientačné znázornenie má výhradne informatívny charakter a **nenahrádza vytyčenie plynárenského zariadenia** pre účely presného umiestnenia a/alebo realizácie stavby a/alebo výkonu iných činností.

O presné vytyčenie existujúcich plynárenských zariadení je možné požiadať SPP-D na základe písomnej objednávky, ktorú je potrebné zaslať na adresu: **SPP – distribúcia, a.s., Mlynské Nivy 44/b, 825 11 Bratislava** (p. Svetlana Cingelová, tel.č. +421 37 626 5683, e-mail: svetlana.cingelova@spp-distribucia.sk).

V záujme predchádzaniu poškodenia plynárenského zariadenia, ohrozenia jeho prevádzky a/alebo prevádzky distribučnej siete, SPP-D vykonáva **bezplatne** vytyčovanie plynárenských zariadení do vzdialenosti 100m, alebo ak doba vytyčovania nepresiahne 1 hodinu.

S úctou,

SPP – distribúcia, a.s.

Mlynské nivy 44/b
825 11 Bratislava 26
IČO: 35910739

Roman Čiřák

technik technickej dokumentácie

Príloha: orientačné znázornenie

UPOZORNENIE:

Toto stanovisko **nie je možné použiť** pre účely konaní podľa zákona č. 50/1976 Zb. o územnom plánovaní a stavebnom poriadku (stavebný zákon) v znení neskorších predpisov, prípadne iného osobitného predpisu, a podobne ho nie je možné použiť ako súčasť ohlásenia drobnej stavby, ani ako vyjadrenie na výkon činností v ochrannom a/alebo bezpečnostnom pásme plynárenských zariadení, pri ktorom by mohlo dôjsť k ohrozeniu, alebo poškodeniu plynárenského zariadenia, jeho prevádzky a/alebo prevádzky distribučnej siete.

Pre vyššie uvedené účely je potrebné požiadať SPP-D o vydanie stanoviska k projektovej dokumentácii stavby a/alebo k vykonávaniu činností v ochrannom a/alebo bezpečnostnom pásme plynárenských zariadení.


V prípade realizácie prác mimo vyššie uvedeného záujmového územia je potrebné opätovne požiadať SPP-D o vydanie stanoviska k existencii plynárenských zariadení.

Toto stanovisko reflektuje stav (existenciu plynárenských zariadení a ich ochranných a bezpečnostných pásiem) ku dňu jeho vydania.

Zmena stanoviska SPP-D, napr. z dôvodu zmeny spôsobu prevádzkovania dotknutého plynárenského zariadenia a/alebo distribučnej siete, v budúcnosti nie je vylúčená. Spoločnosť SPP-D nezodpovedá za prípadné škody, ktoré môžu žiadateľovi/stavebníkovi vzniknúť v dôsledku nevyžiadania si aktuálneho stanoviska k existencii plynárenských zariadení a ich ochranných a bezpečnostných pásiem.



Katastrálne územie: Dunajské Streda
Parcelné číslo(a): 672/1,2

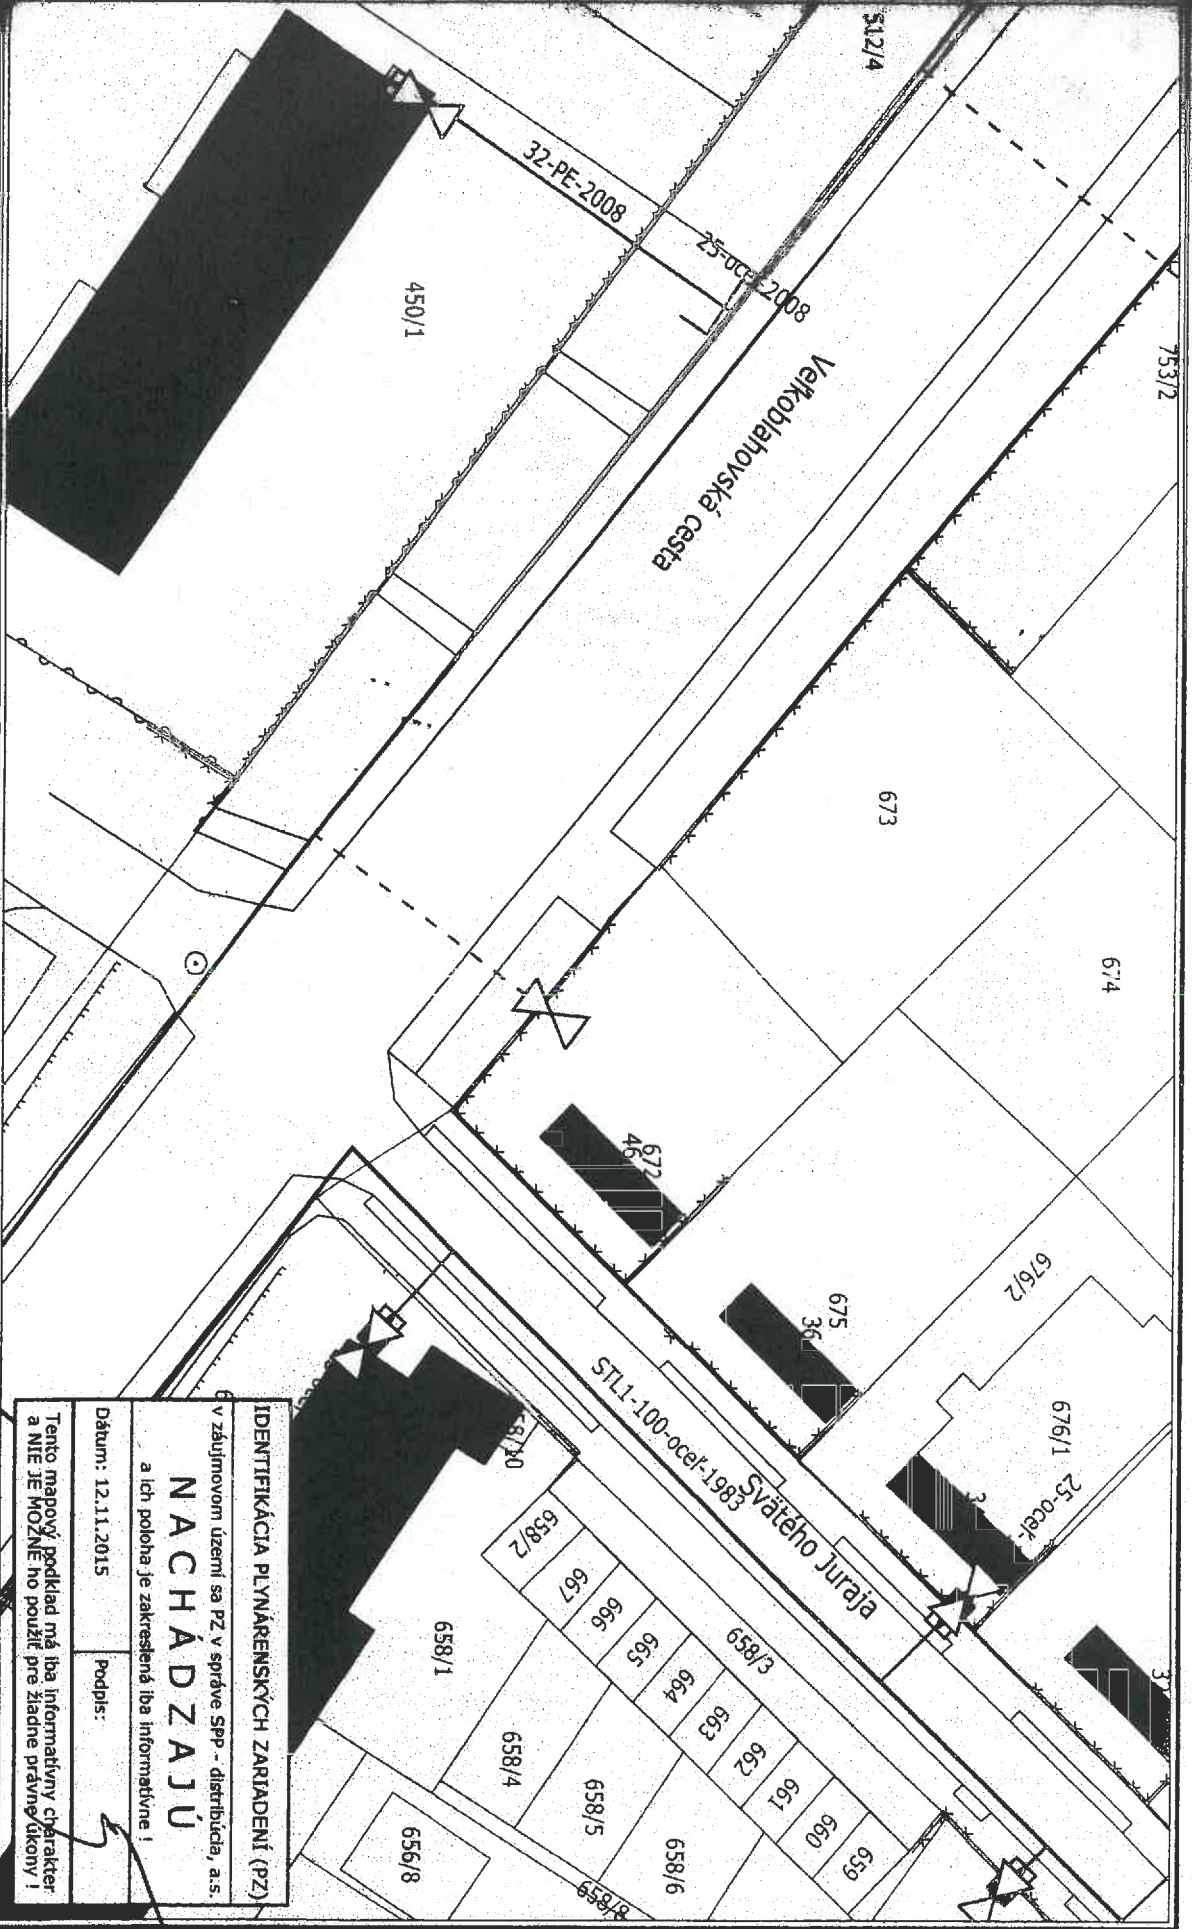

IDENTIFIKÁCIA PLYNÁRENSKÝCH ZARIADENÍ (PZ)
v záujmovom území sa PZ v správe SPP - distribúcia, a.s.
NACHADZAJÚ
a ich poloha je zakreslená iba informatívne!

Dátum: 12.11.2015 Podpis: _____

Tento mapový podklad má iba informatívny charakter
a NIE JE MOŽNÉ ho použiť pre žiadne právne účelky!



- VYSVETLIVKY**
- NTL plynovod
 - STL plynovod
 - STL plynovod zrkadlový plynovod
 - Elektrická sieť
 - Kábel

...tie v súlade s internými predpismi,
distribúcia, a.s.



Okresný úrad Dunajská Streda katastrálny odbor	Okres	Dunajská Streda	Obec	DUNAJSKÁ STREDA	Kat. územie	DUNAJSKÁ STREDA
	Číslo zakázky	1776/38/215	Vektorová mapa		Mierka	1 : 1000
	KÓPIA KATASTRÁLNEJ MAPY na parcelu:					
Vyhotovil						



ZÁPADOSLOVENSKÁ VODÁRENSKÁ SPOLOČNOSŤ, a.s.

Odštepny závod: DUNAJSKÁ STREDA, Kračanská cesta 1233, PSČ 929 01

Oddiel: Sa

Vložka: 10193/N

MUDr. Peter Lesnický
Svetlá ulica 6742/4
929 01 Dunajská Streda

Váš list číslo/zo dňa

Naše číslo
49764/2016

Vybavuje
Hölgyeová

Dunajská Streda
22. 8. 2016


Vec: Vyjadrenie o existencii podzemných vedení

Listom zo dňa 17.08.2016 ste nám predložili situáciu na zakreslenie podzemných vedení v správe nášho závodu nachádzajúcich sa v kat. úz. Dunajská Streda, parc.č. 671.

K Vašej žiadosti vám oznamujeme:

- V prílohe tohto listu Vám zasielame potvrdenú situáciu, do ktorej sme informatívne zakreslili podzemné vedenie v správe nášho závodu.
- Pred zahájením výkopových prác žiadame zabezpečiť vytýčenie podzemných vedení v správe nášho závodu.
- Presné vytýčenie podzemných vedení v správe nášho závodu Vám prevedú pracovníci nášho závodu na Vašu písomnú objednávku. Kontaktná osoba Ing. Tóth tel. č. (031/7737318).
- V miestach križovania, resp. blízkom súbehu s podzemnými inžinierskymi sieťami je potrebné výkopové práce vykonať bez použitia mechanizmov. Pred zásypom ryhy v miestach križovania s podzemnými vedeniami je potrebné prizvať príslušného vedúceho hospodárskeho strediska (kontaktná osoba Ing. Marcell Ladislav, tel. č. 0910/966 036).

S pozdravom

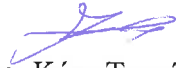
Ing. Kósa Tomáš
vedúci výst. techn. úseku
VODÁRENSKÁ SPOLOČNOSŤ, a.s.
ODŠTEPNÝ ZÁVOD DUNAJSKÁ STREDA
KRAČANSKÁ CESTA 1233
929 01 DUNAJSKÁ STREDA BA

Príloha: 1 x situácia

Na vedomie: HS 02

IČO: 36 550 949
DIČ: SK2020154609
Bankové spojenie: VUB 1800 –122 / 0200

Telefón: (+421) 031/ 5525 831,-2,-3
Fax: (+421) 031/552 2645


ZsVS, a.s. Nitra

odštepny závod Dunajská Streda

V predloženej situácii sú orientačne zakreslené podzemné vedenia v správe nášho závodu. Žiadame dodržať ochranné pásmo v zmysle zákona č.442/2002 § 19 a STN 73 6005. Pred začatím výkopových prác je potrebné požiadať vytyčenie vedení v teréne.


Dátum: 15.10.2011

ZAPADOSLOVENSKÁ
VODÁRENSKÁ SPOLOČNOSŤ, s.r.o.
ODŠTEPNÝ ZÁVOD DUNAJSKÁ STREDA
KRAČANSKÁ CESTA 1233
602 01 DUNAJSKÁ STREDA

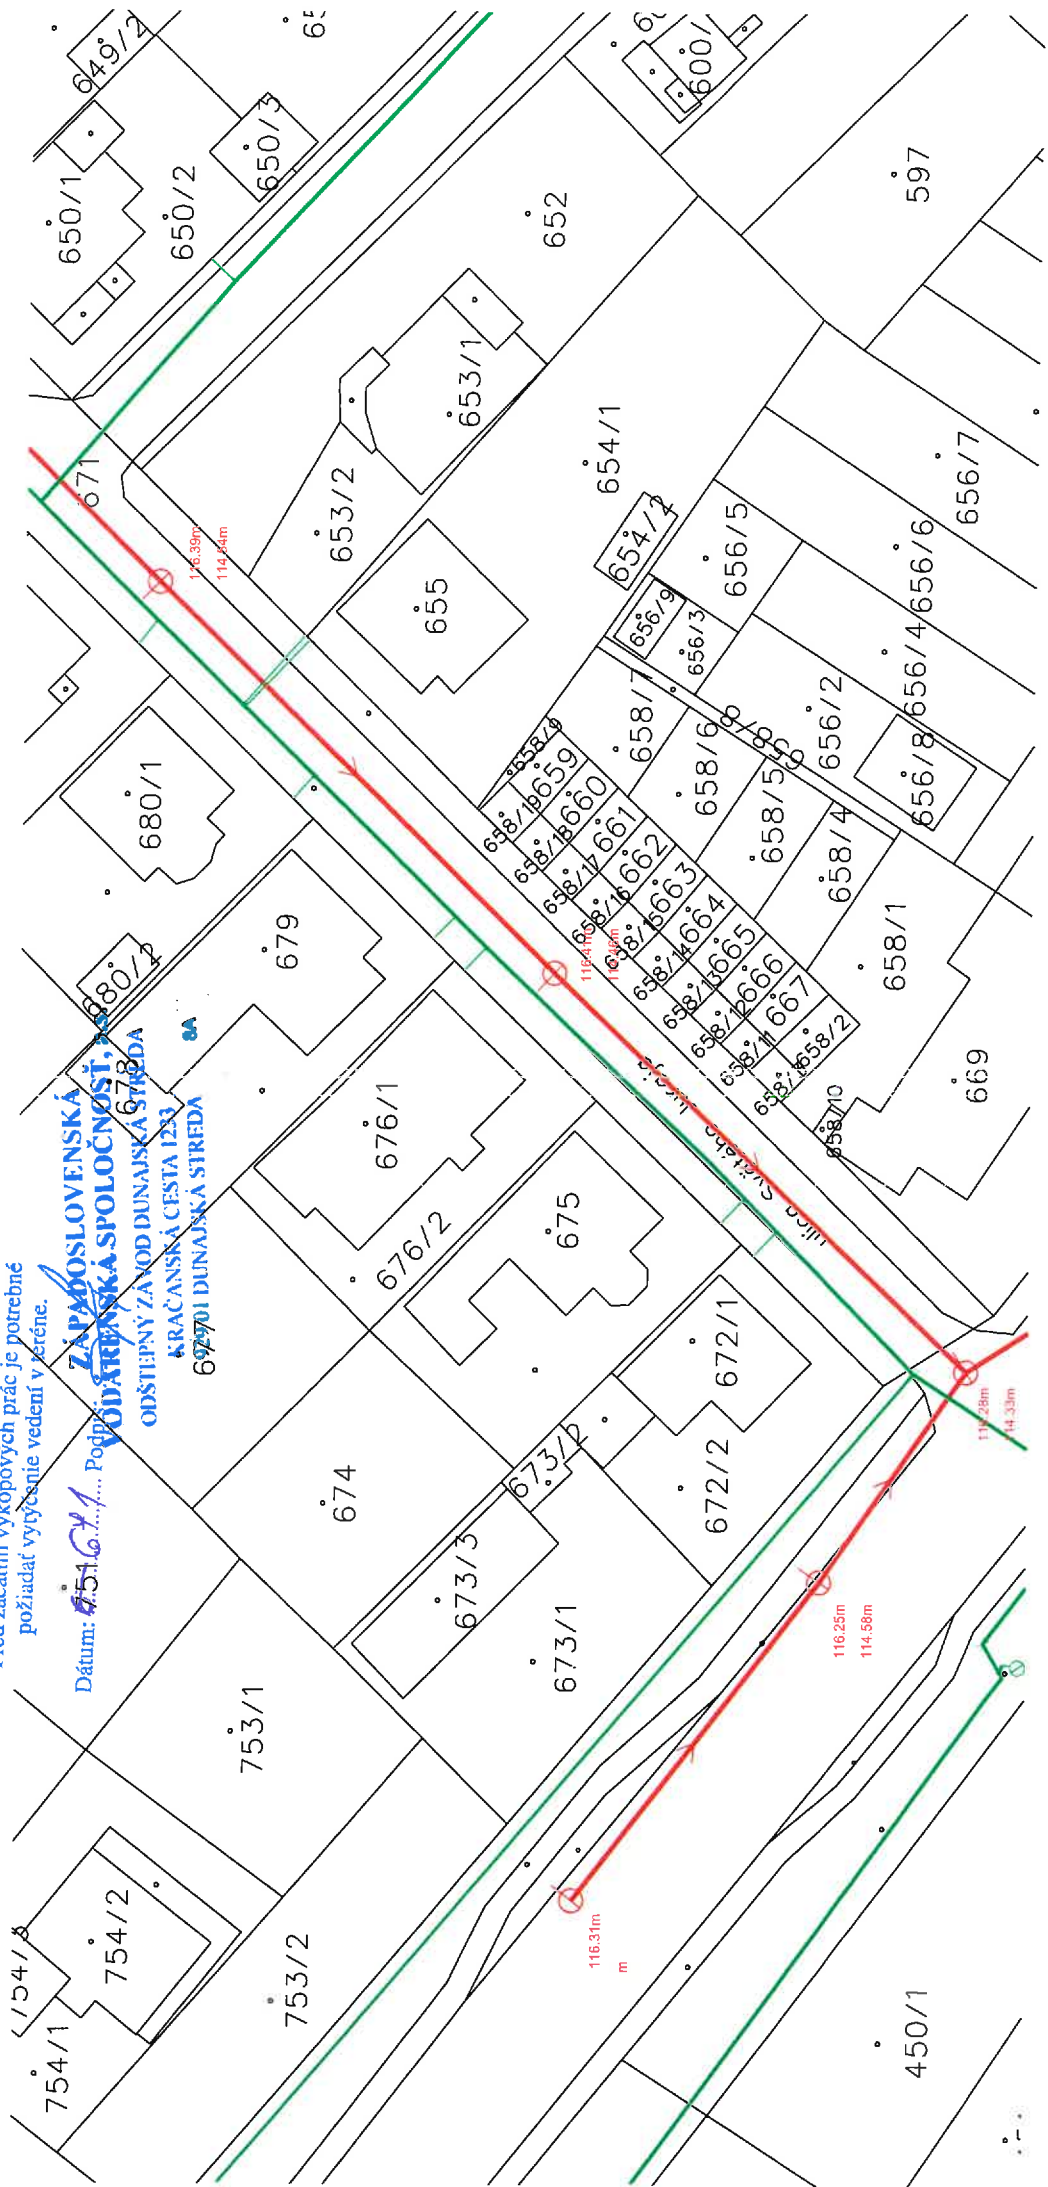

SITUÁCIA M = 1 : 250

DUNAJSKÁ STREDA

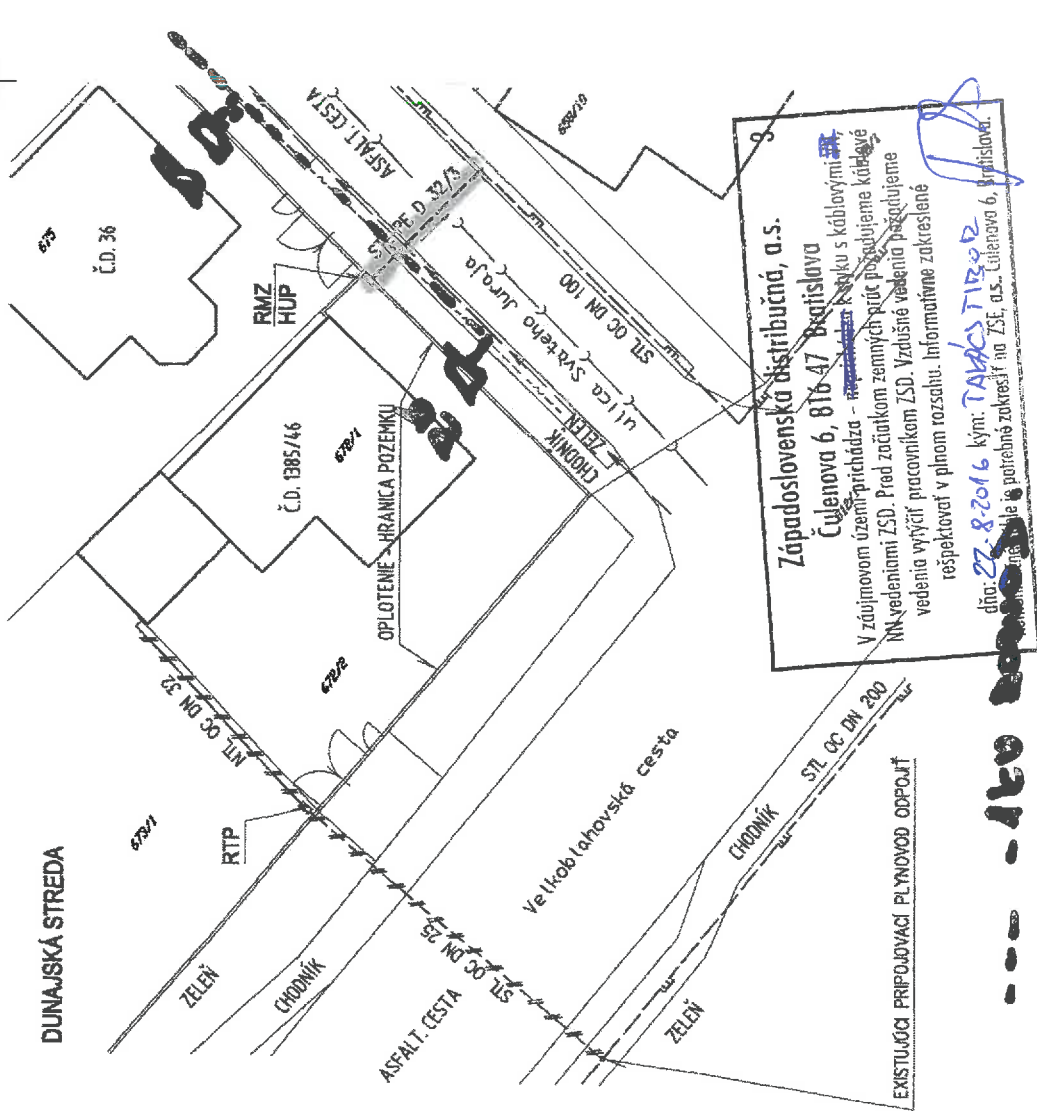

Mesto Dunajská Streda
MESTSKÝ ÚRAD
Oddelenie územného plánovania
výstavby a dopravy
829 01 Dunajská Streda
822 92/2.346/2014/K1034-011

20. APR. 2015
M. Kovalcsik

LEGENDA

- NAVRHOVANÝ STL PRÍPOJOVACÍ PLYNOVOD PN 100 MPa, PE D 32/3
- EXISTUJÚCI DISTRIBUČNÝ PLYNOVOD STL PN 100 MPa, OCEĽ DN 100, DN 200
- EXISTUJÚCI ROZVOD PLYNU - DEMONTOVAŤ
- TELEKOMUNIKAČNÉ VEDENIE
- VODOVOD
- KANALIZÁCIA
- SPÁD POTRUBIA 0,4%
- REGULÁCIE A MÉRACE ZARIADENIE PLYNU - NAVRHOVANÉ
- HLAVNÝ UZÁVER PLYNOUJLOVÝ KOHÚT DN 25
- EXISTUJÚCI STL REGULÁTOR ZEMNÉHO PLYNU - DEMONTOVAŤ
- RMZ
- HUP
- RTP

POZNÁMKY

- PRED ZAČATÍM VÝKOPOVÝCH PRÁČ NA PLYN, PRÍPOJKE INVEŠTOR ZABEZPEČÍ PRESNÉ VYTYČENIE VŠETKÝCH PODZEMNÝCH VEDENÍ, ABY NEDOŠLO K ICH POŠKODENIU
- V BLÍZKOSTI PODZEMNÝCH VEDENÍ A POD VZDUŠNÝM VEDENÍM VÝKOPOVÉ PRÁČE PRAVĚŠŤ RUČNE
- VÝKOPY OPATRIŤ OCHRANNÝM ZÁBRADLÍM A ZA ZNÍŽENEJ VYDTELNOSTI VÝSTRAŽNÝM SVETLOM

JURAJ KOVÁCS

odborná spoločnosť špecializovaná vo výstavbe
a osvetlení
Projektovanie stavieb
Sedla 543a náčiona č. 554/2001 Z.z.

Projektant nenesie žiadnu zodpovednosť za zmeny uskutočnené bez jeho súhlasu !
Tento výkres je originál, jeho kopírovanie je trestné podľa §21, odst. d.) zákona č. 383/1997 Z.z.

ZODP. PROJEKTANT	KOVÁCS JURAJ	VYPRACOVAL	KOVÁCS JURAJ
PROJEKTANT PLYN. ZARIADENÍ	TOMAŠ	PROJEKTANT PLYN. ZARIADENÍ	KOVÁCS JURAJ
INVEŠTOR	MILR PETER LESNICKÝ, SVETILÁ UL. 6742/14 DUNAJSKÁ STREDA	INVEŠTOR	MILR PETER LESNICKÝ, SVETILÁ UL. 6742/14 DUNAJSKÁ STREDA
NÁZOV STAVBY	PLYNOFIKÁCIA RODINNÉHO DOMU - ZMENA		
Miesto stavby	VEĽKOBLÁHOVSKÁ CESTA č. 1385/46, DUNAJSKÁ STREDA		
ČASŤ	STL PRÍPOJOVACÍ PLYNOVOD		
SITUÁCIA	SITUÁCIA		
FORMÁT	2 A4	FORMÁT	2 A4
DATEM	10/2016	DATEM	10/2016
Č. ZÁKAZKY	SP	Č. ZÁKAZKY	SP
LIŠKA	1:250	LIŠKA	1:250
Č. VÝKR.	P1	Č. VÝKR.	P1
KOTOVANÉ V mm			

Západoslovenská distribučná, a.s.

Čulenova 6, 816 47 Bratislava

V záujmovom území prichádza - ~~prichádza~~ k naplneniu káblovými vedeniami ZSD. Pred začiatkom zemných prác požadujeme káblové vedenia vytyčiť pracovníkom ZSD. Vzdrušná vedenia požadujeme rešpektovať v plnom rozsahu. Informatívne zakreslené

dňa: 22.8.2016 kým: **TAKACS TIBOR**
Mesto Dunajská Streda, Veľkobláhovská cesta 6, Bratislava.

[Handwritten signature and stamp]



Kontakt: Slovak Telekom, a.s., Bajkalská 28, 817 62 Bratislava
číslo účtu: 2940223/7500
IČO/IČ DPH: 35 763 469/SK2020273893
Obch. register: Obchodný register Okresného súdu BA I, Sa 2081/B



RK 06 991 838 4 SK
Číslo vyjadrenia: 6611622277
Cena dobierky: 24 Euro

Dobierka na účet
Dátum podania:
23.08.2016

56166650-1-3
3-2 D

MuDr. Peter Lesnický
Svetlá ulica 6742/4
929 01 Dunajská Streda

Vyjadrenie k existencii telekomunikačných vedení a rádiových zariadení a všeobecné podmienky ochrany siete spoločnosti Slovak Telekom, a.s. a DIGI SLOVAKIA, s.r.o.*

Vyjadrenie nie je možné použiť pre potreby územného a stavebného konania.

Vydané pre:

Stavebník	MuDr. Peter Lesnický	
Záujmové územie	Názov stavby	Plynofikácia Rodinného domu - zmena.
	Dôvod žiadosti	Rozkopávkové povolenie
	Účel stavby	Technická infraštruktúra (voda, plyn, električka,...)
	Katastrálne územie	Dunajská Streda
	Parcelné číslo	671,

Číslo vyjadrenia:
6611622277

Platnosť vyjadrenia do:
19.02.2017

Dátum vydania:
19.08.2016

Žiadateľ vo svojej žiadosti vyznačil záujmové územie a vyplnil všetky potrebné údaje pre vydanie vyjadrenia o existencii telekomunikačných vedení a rádiových zariadení (ďalej len Vyjadrenie). Žiadateľ zodpovedá za správnosť a úplnosť vyplnenej žiadosti a zároveň za to, že uvedené parcelné čísla zodpovedajú vyznačenému záujmovému územiu v mape zobrazenej nižšie (ďalej len polygón).

Na základe Vašej žiadosti o vyjadrenie Vám Slovak Telekom, a.s. dáva nasledovné stanovisko pre vyznačené záujmové územie.


Nedôjde do styku

so sieťami elektronických komunikácií (ďalej len SEK) spoločnosti Slovak Telekom, a.s. a/alebo DIGI SLOVAKIA, s.r.o.

- Existujúce zariadenia sú chránené ochranným pásmom (§68 zákona č. 351/2011 Z. z.) a zároveň je potrebné dodržať ustanovenie §65 zákona č. 351/2011 Z. z. o ochrane proti rušeniu.
- Vyjadrenie stráca platnosť uplynutím doby platnosti uvedenej vyššie vo vyjadrení, v prípade zmeny vyznačeného polygónu, dôvodu žiadosti, účelu žiadosti, v prípade ak uvedené parcelné číslo v žiadosti nezodpovedá vyznačenému polygónu alebo k si stavebník nesplní povinnosť podľa bodu 3.
- Stavebník alebo ním poverená osoba je povinná v prípade ak zistil, že jeho zámer, pre ktorý podal uvedenú žiadosť je v kolízii so SEK Slovak Telekom, a.s. a/alebo DIGI SLOVAKIA, s.r.o. alebo zasahuje do ochranného pásma týchto sietí (najneskôr pred spracovaním projektovej dokumentácie stavby), vyzvať spoločnosť Slovak Telekom, a.s. na stanovenie konkrétnych podmienok ochrany alebo preloženia SEK prostredníctvom zamestnanca spoločnosti povereného správou siete:
Juraj Csiba, juraj.csiba@telekom.sk, +421 2 58829621

* Spoločnosť DIGI SLOVAKIA, s.r.o., Röntgenova 26, 851 01 Bratislava, IČO: 35 701 722, spoločnosť s ručením obmedzeným zapísaná v Obchodnom registri Okresného súdu Bratislava I, oddiel Sro, vložka č. 24813/B poverila spoločnosť Slovak Telekom, a.s. na vydávanie vyjadrení podľa § 66 ods. 6 zákona č. 351/2011 Z.z. vo vzťahu k verejnej elektronickej komunikačnej sieti spoločnosti DIGI SLOVAKIA, s.r.o., na komunikáciu so žiadateľmi a na vytyčovanie vedení verejnej elektronickej komunikačnej siete spoločnosti DIGI SLOVAKIA, s.r.o. na povrchu terénu.

Situačný výkres zaujmového územia (klad mapových listov)

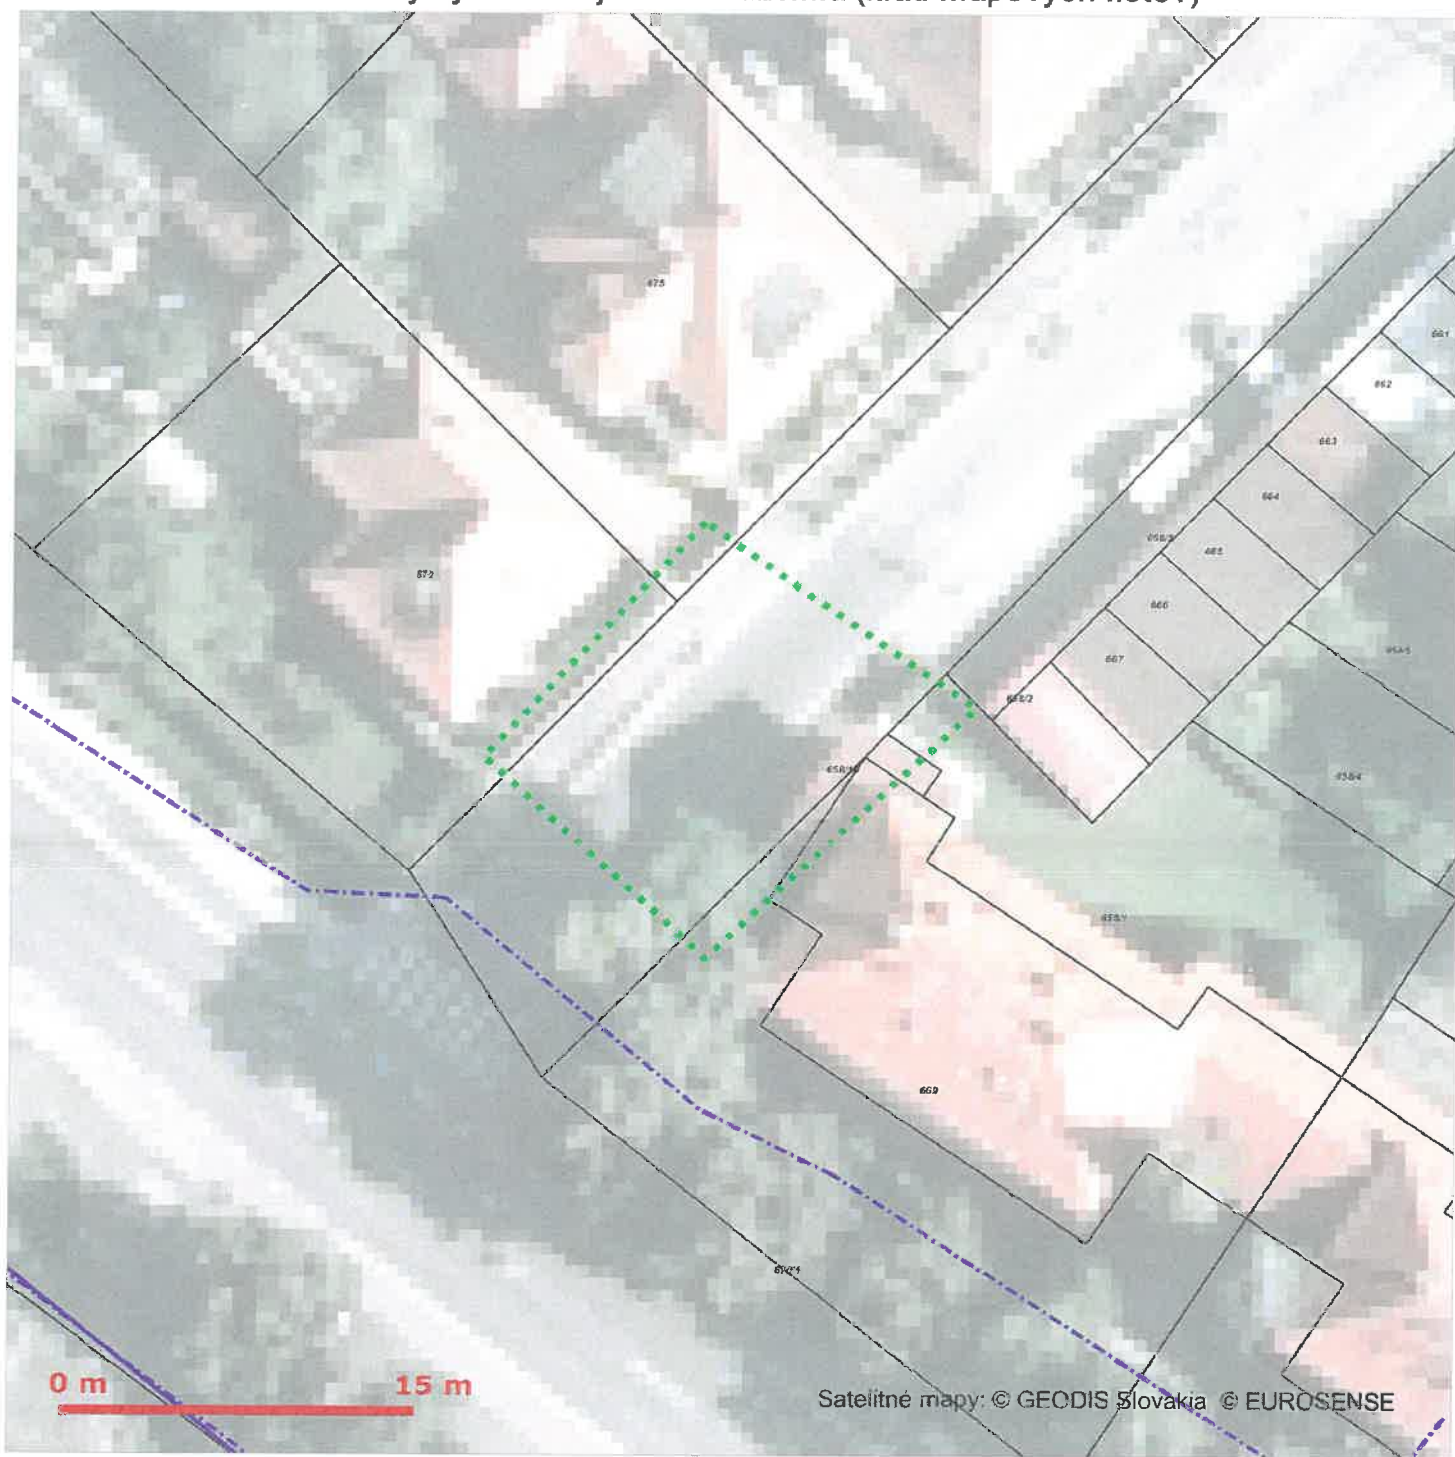

LEGENDA

- ⋯ Zaujmové územie
- ⊕ Bod napojenia
- ⋯ Trasa podzemných oznamovacích vedení ST - zameraný priebeh
- ⋯ Trasa podzemných oznamovacích vedení ST - nezameraný priebeh
- ⋯ Trasa podzemných oznamovacích vedení ST - odhadovaný priebeh

- ⋯ Trasa káblovodu alebo kolektoru - zameraný priebeh
- ⋯ Trasa káblovodu alebo kolektoru - nezameraný priebeh
- Šachta káblovodu alebo kolektoru
- ⋯ Trasa podzemných elektrických vedení ST - zameraný priebeh
- ⋯ Trasa podzemných elektrických vedení ST - nezameraný priebeh
- ⋯ Trasa podzemných elektrických vedení ST - odhadovaný priebeh

