



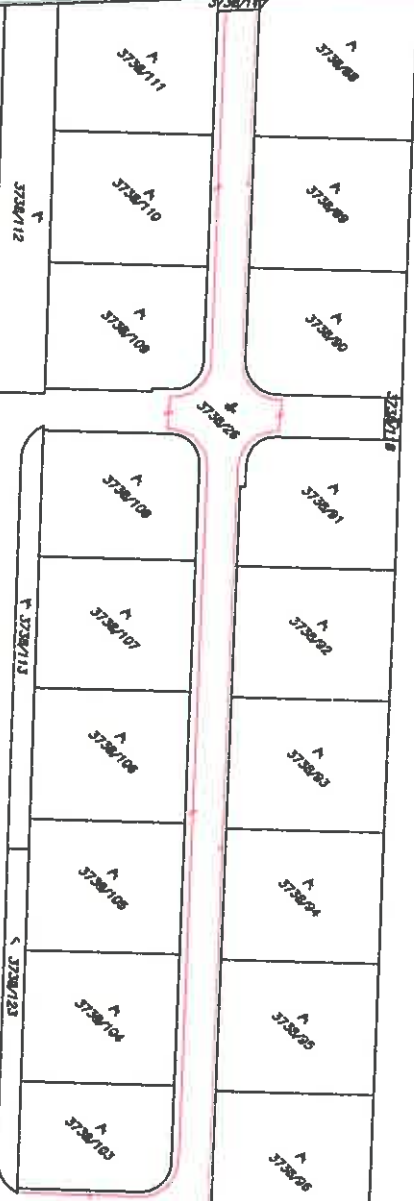


Ulica Kraljice Marije

3458/16

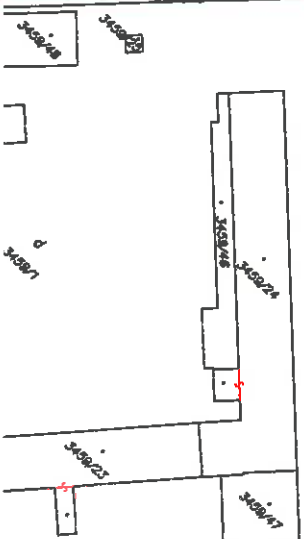

3458/10

3458/15

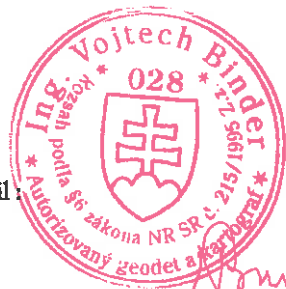

Autorizačne overil:

6/2017

Binder

Mapa vykazuje stav ku dňu : 21.06.2017

Náležitostami a presnosťou zodpovedá predpisom

<p>LULO Ing. Rácz Lubomír Sándora Petöfího 4630/29 929 Ol Dunajská Streda Tel. 0903/236 554 IČO : 35021934 e-mail : raczlubomir@stonline.sk</p> 	Okres: Dunajská Streda	Kat.územie : Dunajská Streda
	Obec: Dunajská Streda	Zák.číslo: 35021934-170/2017
	Formát: 4 x A4	Vyhotožil: Ing. Rácz Lubomír
	Príloha čísla: 1	Dátum: 21.06.2017
<p>Zameranie VO</p>		Mierka: 1:1500
Odberateľ: Zsifnák Jozef a manž.	Výškový systém: Bpv	Súradnicový systém: S-JTSK

AKT

A
3738/93

A
3738/94

A
3738/95

A
3738/96

A
3738/106

A
3738/105


A
3738/104

A
3738/103

3738/123

A
3738/105

3738/101

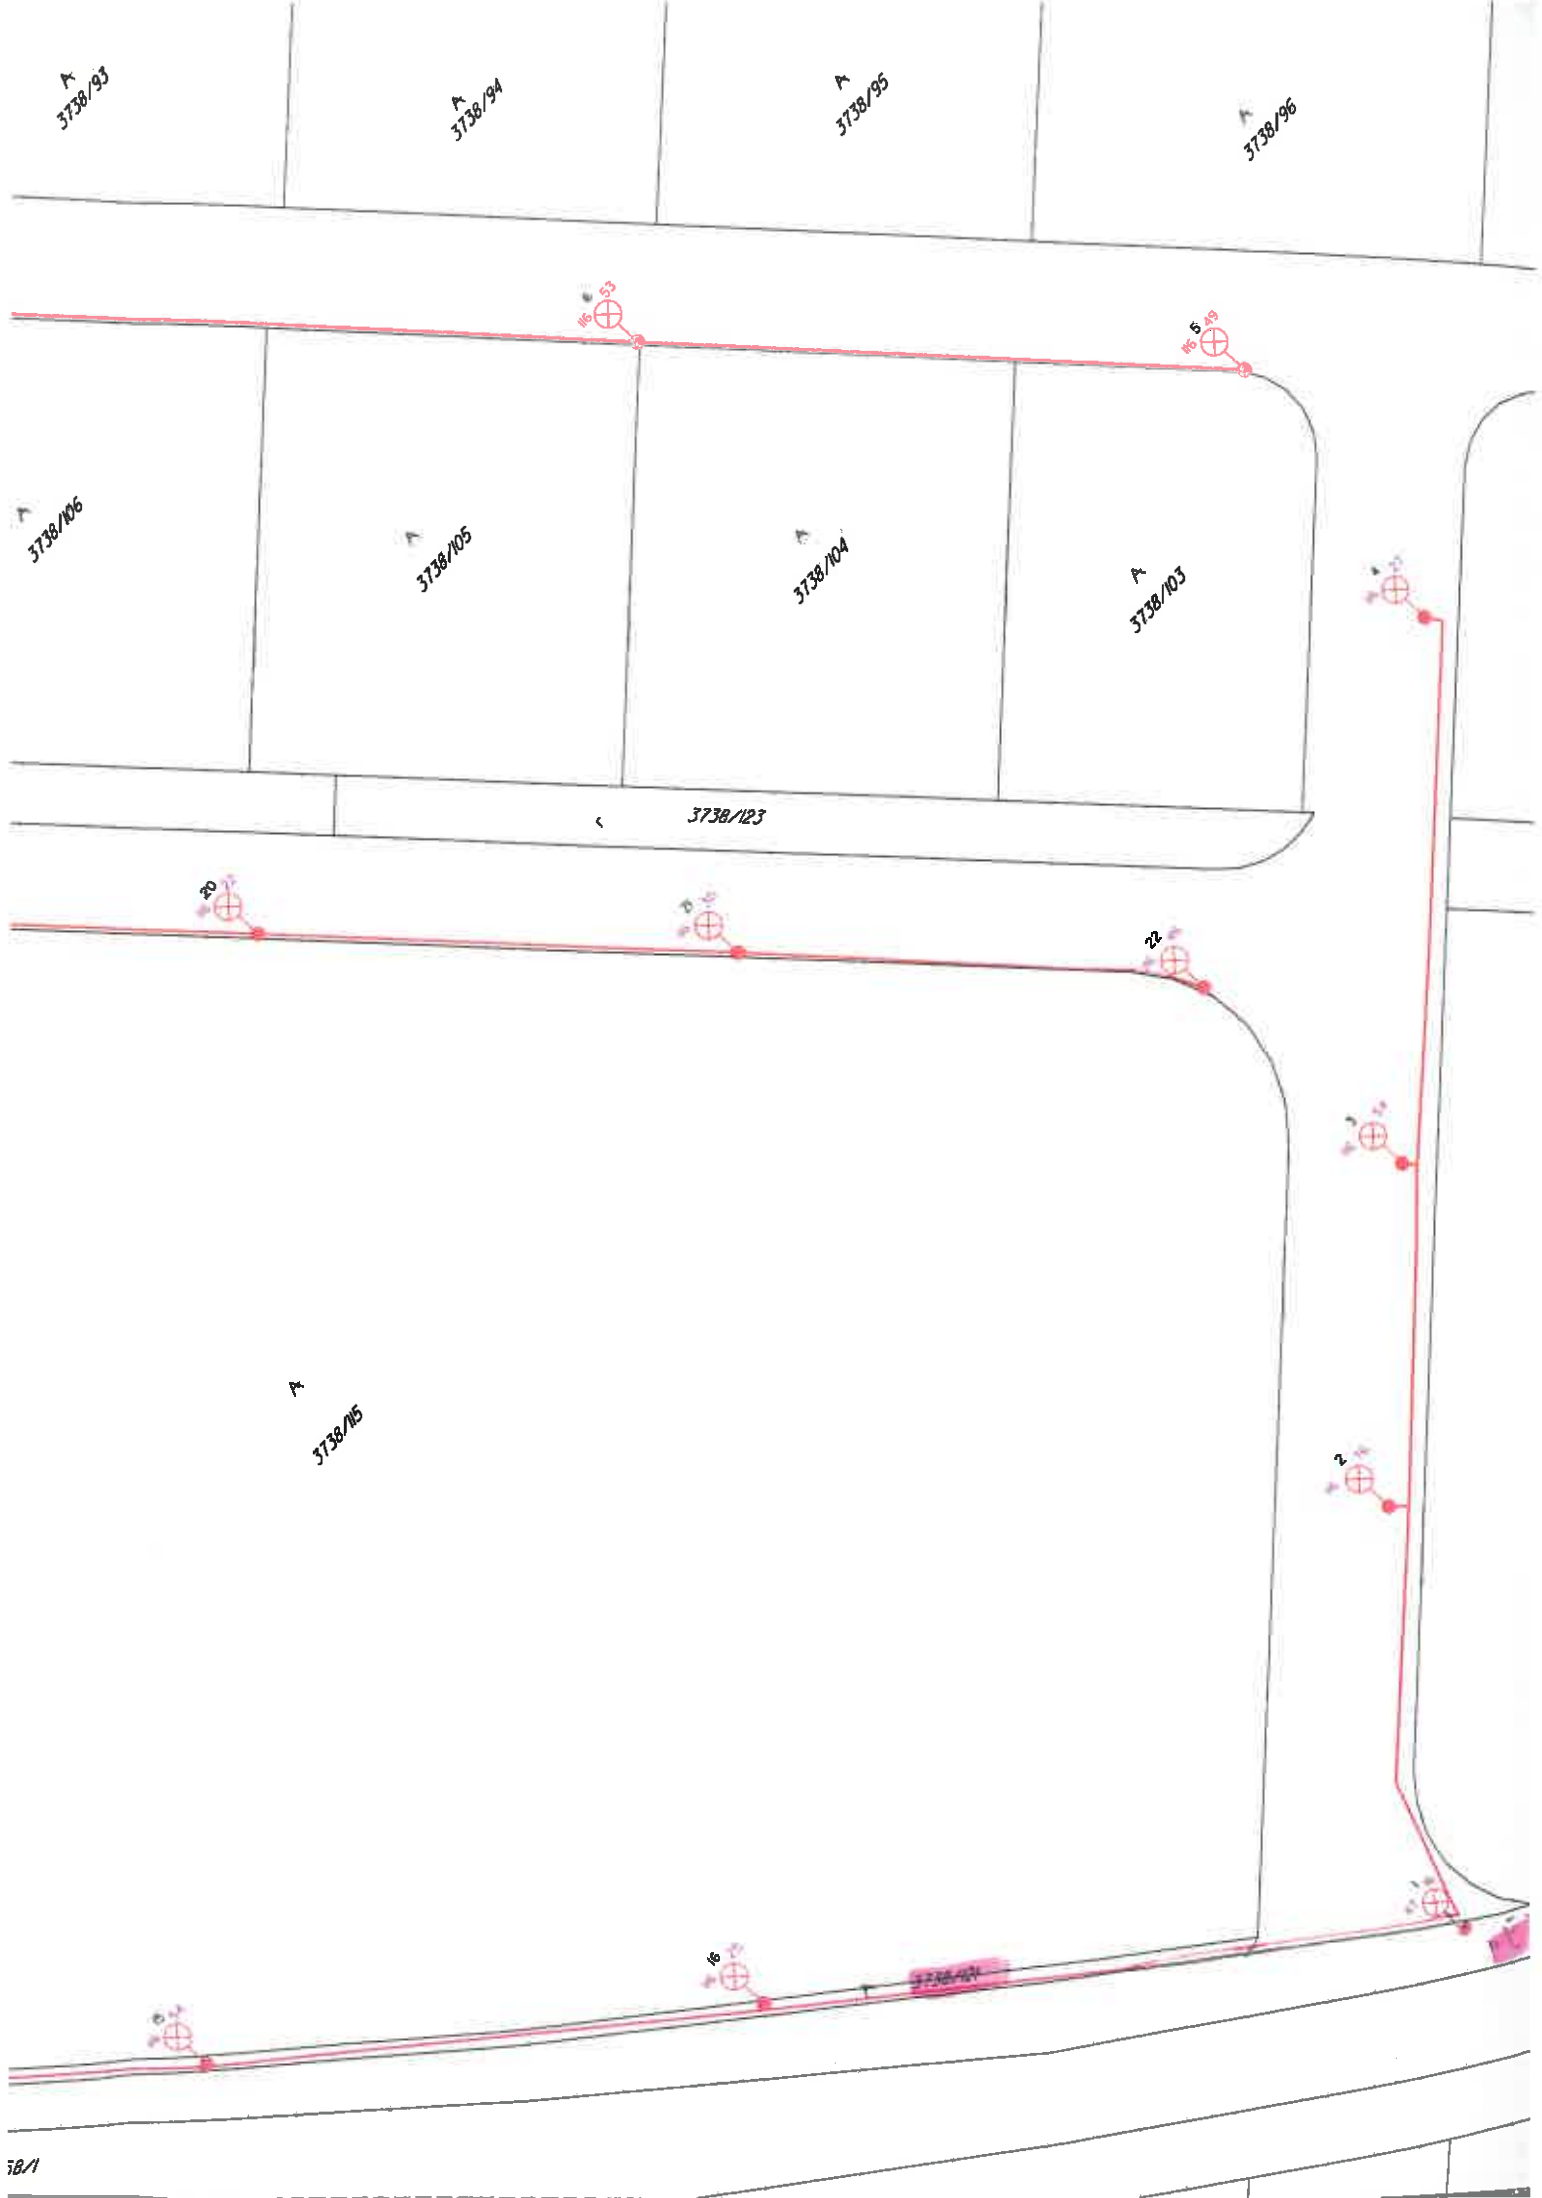

A
3738/90

A
3738/91

A
3738/92

A
3738/93

A
3738/26

A
3738/109

A
3738/108

A
3738/107

A
3738/106

A
3738/113

A
3738/116

3458/1

A
3738/88

A
3738/89

3738/114

3739/1

3738/20

3738/10

3738/112

3738/21

3738/19

3738/20

3738/21

