

2585/7
84
15.06
3.30
27
4.83
4.82
4.81
25
8.2
3.38
7.35
24
7.27
1.02
13
3.05
12.8
0.69

63.16
63.28
63.41

23
22
16
-3.49
17
21
2
6
18
19
7
4
5
8
9
20
1.00
20
d
2590/19

15.34
14.98

13.06
14.11
13.05

2587/9

A
2587/10

2588/20

2588/21

2588/55

d
2588/23

2588/65

d
2588/34

d
2590/22

d
2588/13

d
2588/35

2588/59

2588/53

2588/58

2588/57

2588/2

2588/56

2590/4

2588/66

2590/21

2588/49

2588/62

2588/63

2588/70

2588/68

2585/20

d
2585/15

2585/21

2585/6

2588/17

2585/8

2586/5

VÝKAZ VÝMER

str.1

Doterajší stav					Zmeny					Nový stav					
Číslo			Výmera		Druh pozemku	Diel	k parcele číslo	m ²	od parcely číslo	m ²	Číslo parcely	Výmera		Druh pozemku	Vlastník, (iná opráv. osoba) adresa, (sídlo)
PK vložky	parcely											ha	m ²		
LV	PK	KN													
Stav právny je totožný s registrom C KN															
3251		2585/7	896		zast.pl.	1		2585/7	41		2585/7	896		zast.pl. 22	Doterajší
3251		2585/20	85		zast.pl.	2		2585/20	3		2585/20	85		zast.pl. 22	detto
5441		2587/5	594		ost.pl.	3		2587/5	39		2587/5	594		ost.pl. 29	detto
5749		2588/21	98		zast.pl.	4		2588/21	1		2588/21	98		zast.pl. 22	detto
5749		2588/23	1076		zast.pl.	5		2588/23	3		2588/23	1076		zast.pl. 18	detto
5749		2588/34	216		zast.pl.	6		2588/34	11		2588/34	216		zast.pl. 18	detto
5749		2588/55	45		zast.pl.	7		2588/55	1		2588/55	45		zast.pl. 18	detto
5749		2588/65	312		zast.pl.	8		2588/65	6		2588/65	312		zast.pl. 22	detto
5749		2590/19	382		zast.pl.	9		2590/19	1		2590/19	382		zast.pl. 18	detto
6801		2586/5	85		zast.pl.						2586/5	85		zast.pl. 22	Doterajší
Spolu:			3789						106			3789			

Legenda: kód spôsobu využívania 18 Pozemok, na ktorom je dvor

22 Pozemok, na ktorom je postavená inžinierska stavba – cestná, miestna a účelová komunikácia, lesná cesta, poľná cesta, ...

29 Pozemok, na ktorom je okrasná záhrada, uličná a sídlisková zeleň, park a iná funkčná zeleň a lesný pozemok ...

Zriaďuje sa vecné bremeno na priznanie práva uloženia, údržby a rekonštrukcie inžinierskych sietí na p.č.2585/5,7,20, 2587/5, 2588/21,23,34,55,65, 2590/19 vo vyznačenom rozsahu diel č. 1–10 v prospech Mesto Dunajská Streda

Diel číslo 10 má výmeru menšiu ako 1 m²

**SPOPLATNENÉ PODĽA
Zákona č. 145/95 Z.z.**

Geometrický plán je podkladom na právne úkony, keď údaje doterajšieho stavu výkazu výmer sú zhodné s údajmi platných výpisov z katastra nehnuteľnosti

Vyhotovitel GEOPLAN DS s.r.o. Ul. kráľa Štefana 342/7 Malé Dvorníky 92901 IČO: 46610910		Kraj <i>Trnavský</i>	Okres <i>Dunajská Streda</i>	Obec <i>Dunajská Streda</i>
		Kat. územie <i>Dunajská Streda</i>	Číslo plánu <i>326/2020</i>	Mapový list č. <i>DS 5-0/42</i>
GEOMETRICKÝ PLÁN				
<i>na priznanie práva uloženia inžinierskych sietí p.č. 2585/7, 2585/20, 2587/5, 2588/21, 2586/5, 2588/23, 2588/34, 2588/55, 2588/65, 2590/19</i>				
Vyhotovil		Autorizačne overil		Úradne overil
Dňa: <i>08.09.2020</i>	Meno: <i>Ing. Balázs Klempa</i>	Dňa: <i>08.09.2020</i>	Meno: <i>Ing. Imrich Kovács</i>	Dňa: <i>16-09-2020</i>
Nové hranice boli v prírode označené <i>nie sú označené</i>		Nálezitosťami a presnosťou zodpovedá predpisom		Meno: <i>Ing. Gergely Forgách</i>
Záznam podrobného merania (meračský náčrt) č. <i>7120</i>				Číslo: <i>61-2156/0020</i>
Súradnice bodov označených číslami a ostatné meračské údaje sú uložené vo všeobecnej dokumentácii				Úradne overené podľa § 9 zákona NR SR č. 215/1995 Z.z. o geodézii a kartografii
				Pečiatka




Informatívna kópia z mapy

Vytvorené cez katastrálny portál

9. septembra 2020 10:37

Okres: Dunajská Streda
Obec: DUNAJSKÁ STREDA
Katastrálne územie: Dunajská Streda

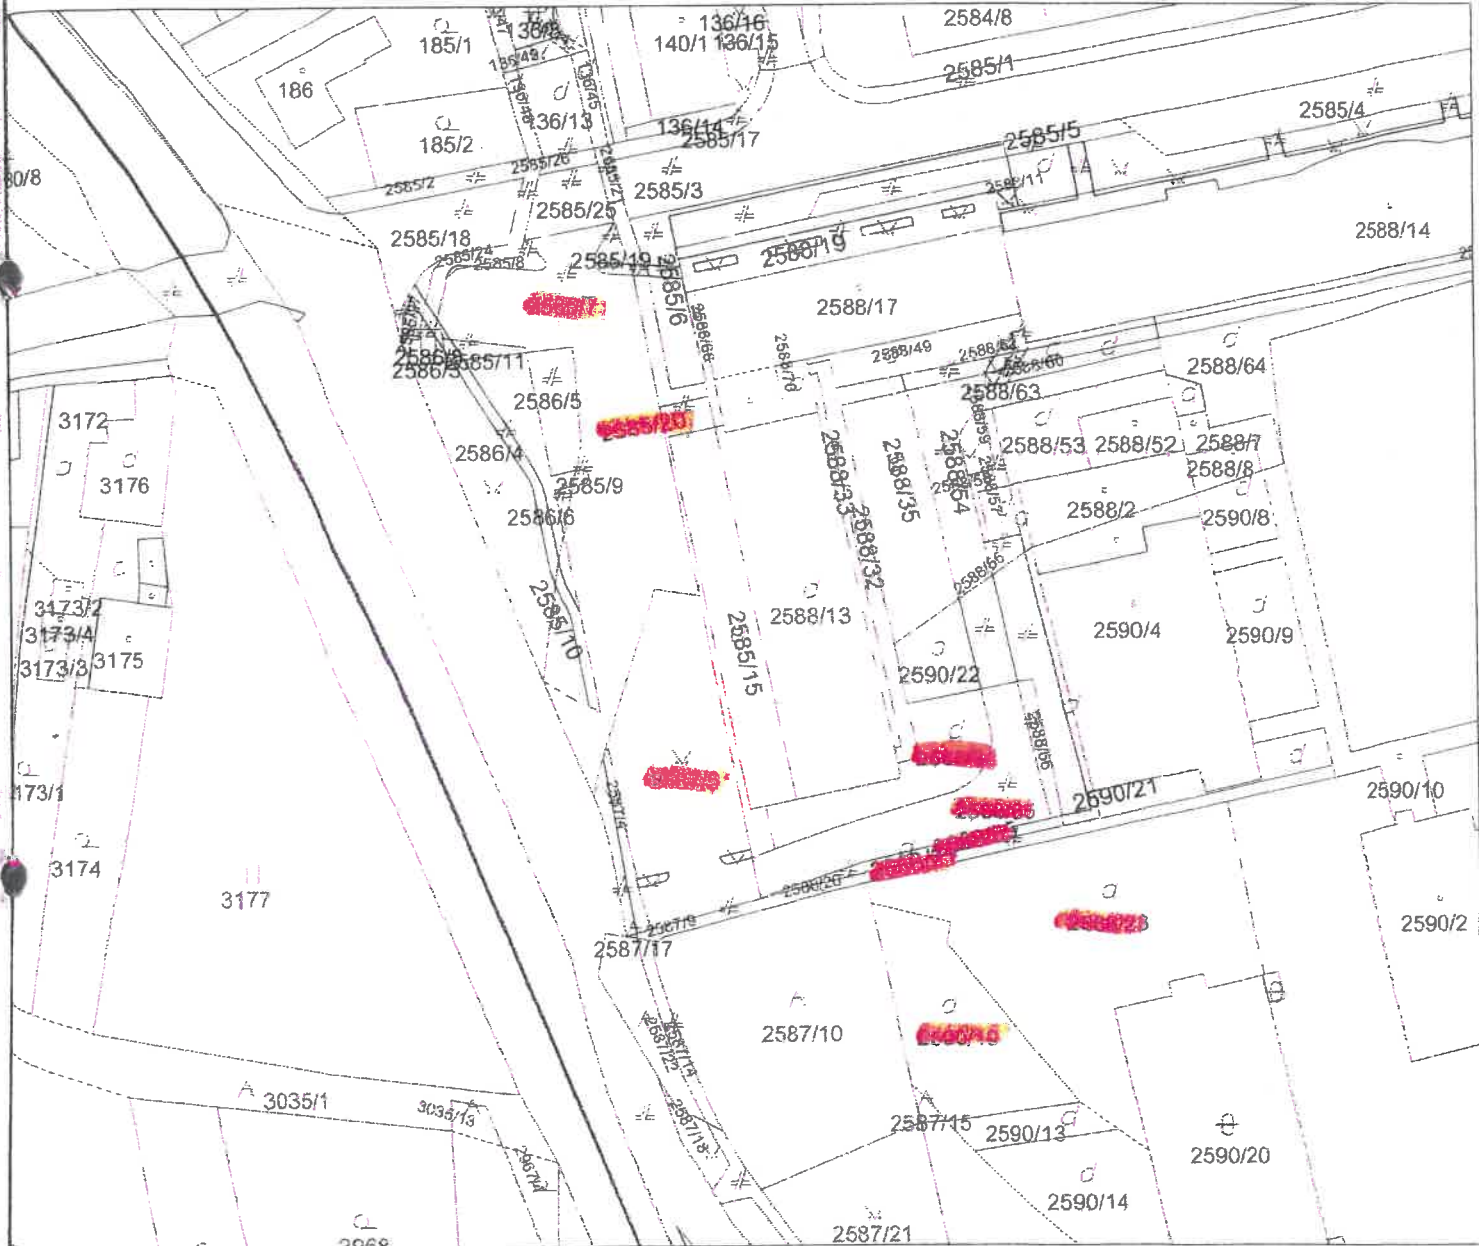

SCALE 1 : 1 000

