

Geometrický plán je podkladom na právne úkony, keď údaje doterajšieho stavu výkazu výmer sú zhodné s údajmi listných výpisov z katastra nehnuteľnosti.

vyhotoviteľ GEOPLAN zememeračské práce Németh Stefan Nám.Slobody 2 Dunajská Streda IČO : 32324642		Kraj : Trnavský	Okres : Dunajská Streda	Obec : Dunajská Streda
kat. územie : Dunajská Streda		Číslo plánu : 32324642-102/2011	Mapový list č.: Dun.Streda 4-0/31	
GEOMETRICKÝ PLÁN na zmena hraníc medzi parc.č.1936/65,66,63				
Vyhotožil		Autorizačne overil		ordne overil
Dňa : 08.07.2011	Meno : Németh Stefan	Dňa : 08.07.2011	Meno : Ing. Jozef Kovács	Meno : Ing. Denisa Čirákiová
Nové hranice boli v prírode označené : Kolíkom bet.obrubní.mí		Nálezitosť a presnosť je overená predpisom :		ordne overené podľa paragrafu 9 zákona NR SR č.215/1995 Z.z. o geodézii a kartografii
Záznam podrobného merania [merateľský náčrt] č. 4748 E				
Súradnice bodov označených priezmi a ostatné meračské údaje sú uložené vo všeobecnej dokumentácii				


V Ý K A Z V Ý M E R

Doterajší stav					Zmeny					Nový stav					
Číslo			Výmera		Druh pozemku	Diel	k parcele číslo	m ²	od parcely číslo	m ²	Číslo parcely	Výmera		Druh pozemku	Vlastník, najomca - držiteľ \ adresa \
PK vložky	parcely		ha	m ²								ha	m ²		
LV	PK	KN													
3251		1936/65		1756	zast.pl. /cesta/						1936/65		1747	zast.pl. 22	Mesto Dunajská Streda
3251		1936/66		154	ost.pl. /zeleň/						1936/66		232	ost.pl. 29	Mesto Dunajská Streda
3251		1936/68		1043	ost.pl. /zeleň/						1936/68		974	ost.pl. 29	Mesto Dunajská Streda
Spolu				2953									2953		
Legenda: kód spôsobu využitia 22 - pozemok na ktorom je postavená inž.stavba - miestna komunikácia 29 - pozemok na ktorom je sídlisková zeleň															



*Pohľad na hodnotený pozemok na novovytvorenej parc. č. 1936/66
v Dunajskej Strede*

SITUÁCIA
Mierka 1:500

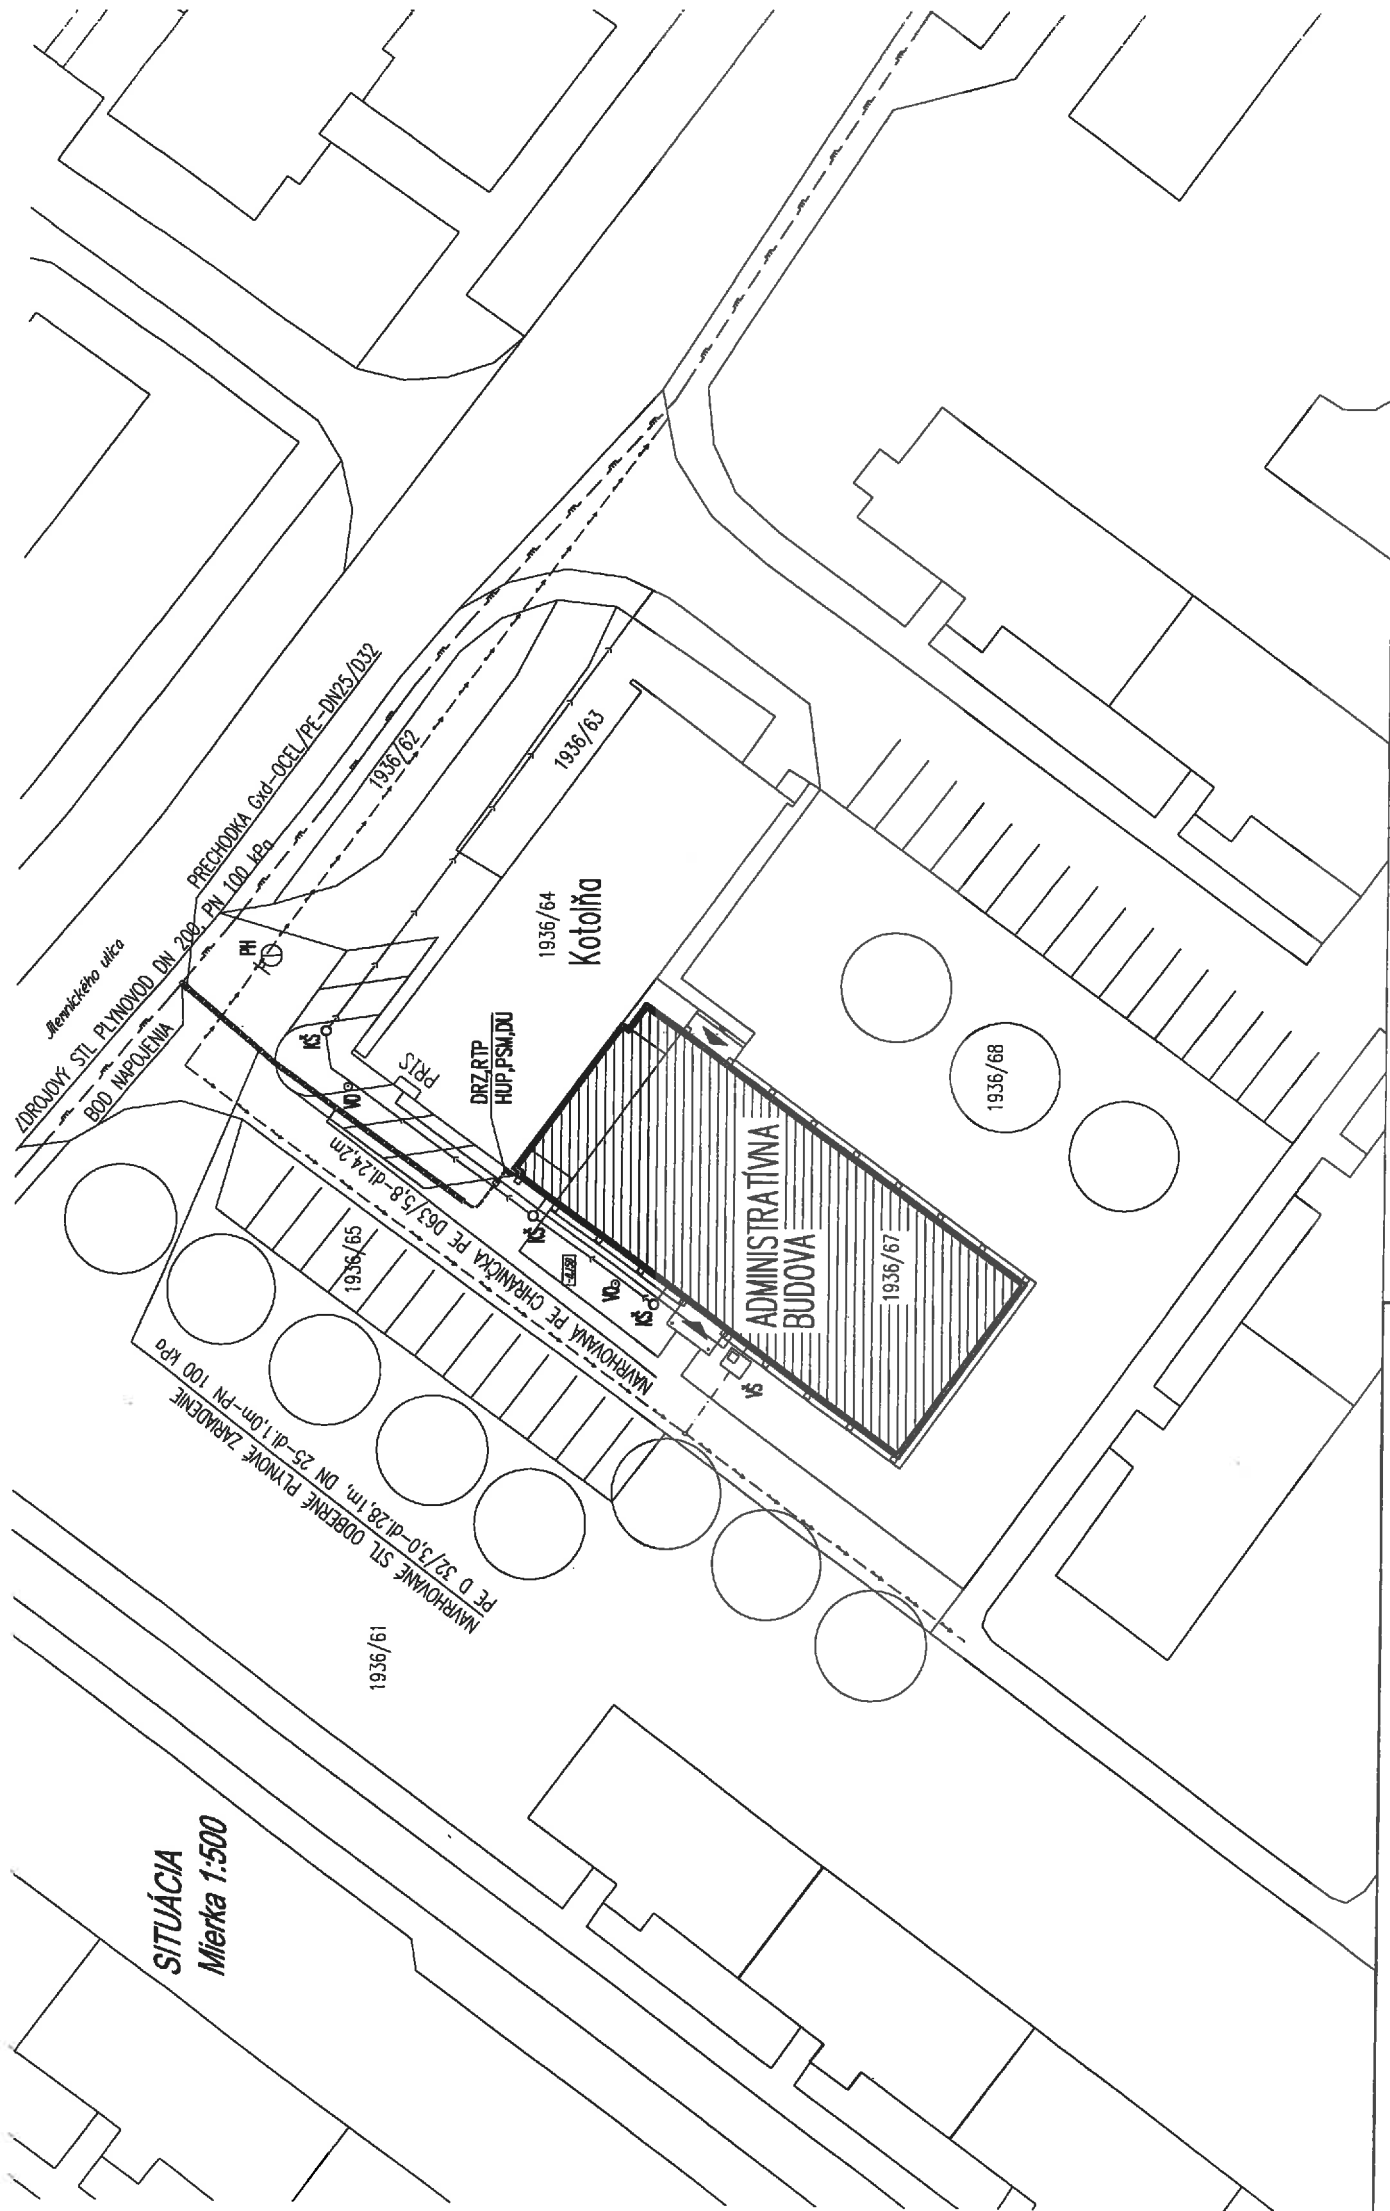


NOV

POZNÁMKY

PRI PRIESTOROVOM USPORIADANÍ PODZEMNÝCH VEDENÍ JE POTREBNÉ DODRŽAŤ MIN VZDIALENOSTI V HORIZONTÁLNOM A VO VERTIKÁLNOH SMERE PODLA STN 7,5 600'. PRED ZAHÁJENÍM ZEMNÝH PRÁČ JE NUTNÉ PREVIESŤ VYTÝČENIE VŠETKÝCH

JUÚCI ZDROJOVÝ STL PLYNOVOD OC. DN 200, PN 100 kPa
 IOVANÉ STL PLYNOVÉ ODBERNÉ ZARIADENIE/OPZ/ PE D 32/3, DN 25 - PN 100 kPa

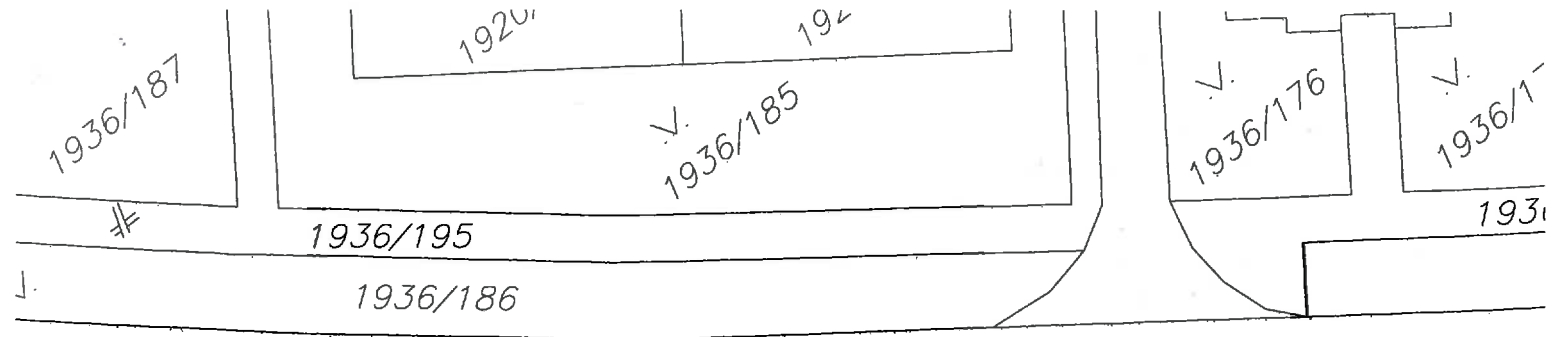

kého ulica

