



SPÁDOVÁ OBLASŤ PROJEKTU_DUNAJSKÁ STREDA I

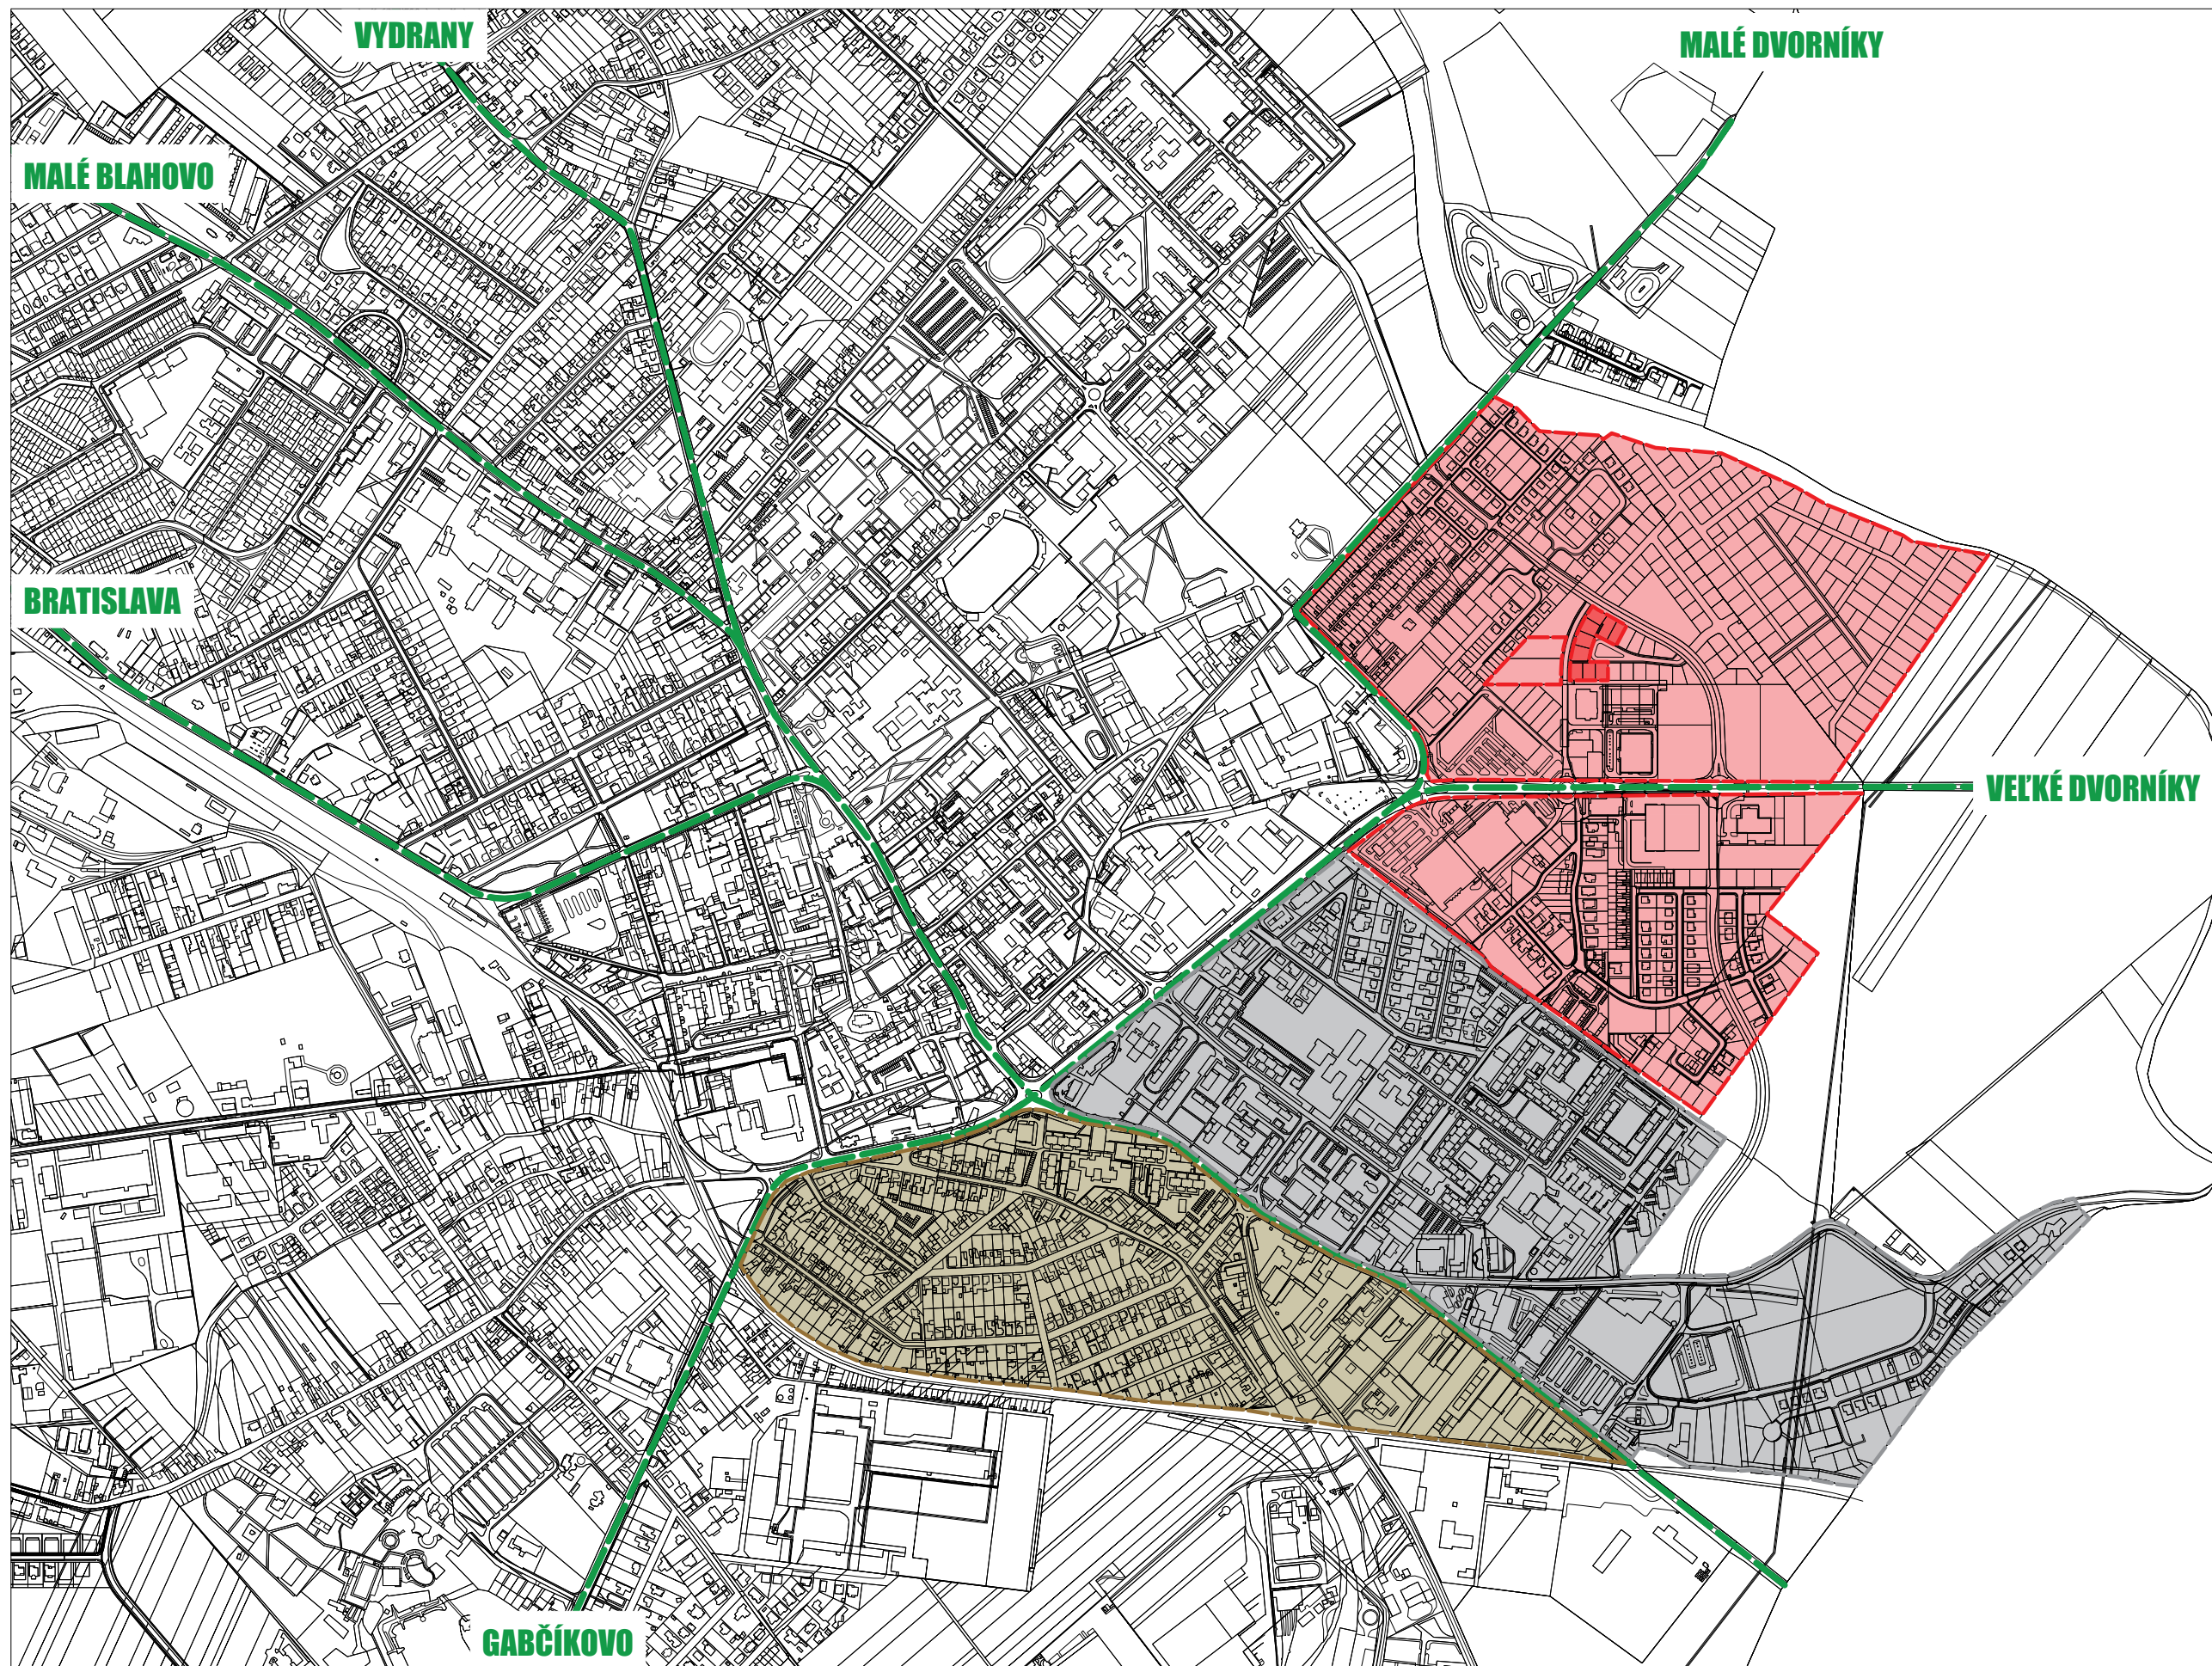

SPÁDOVÁ OBLASŤ PROJEKTU _DUNAJSKÁ STREDA II

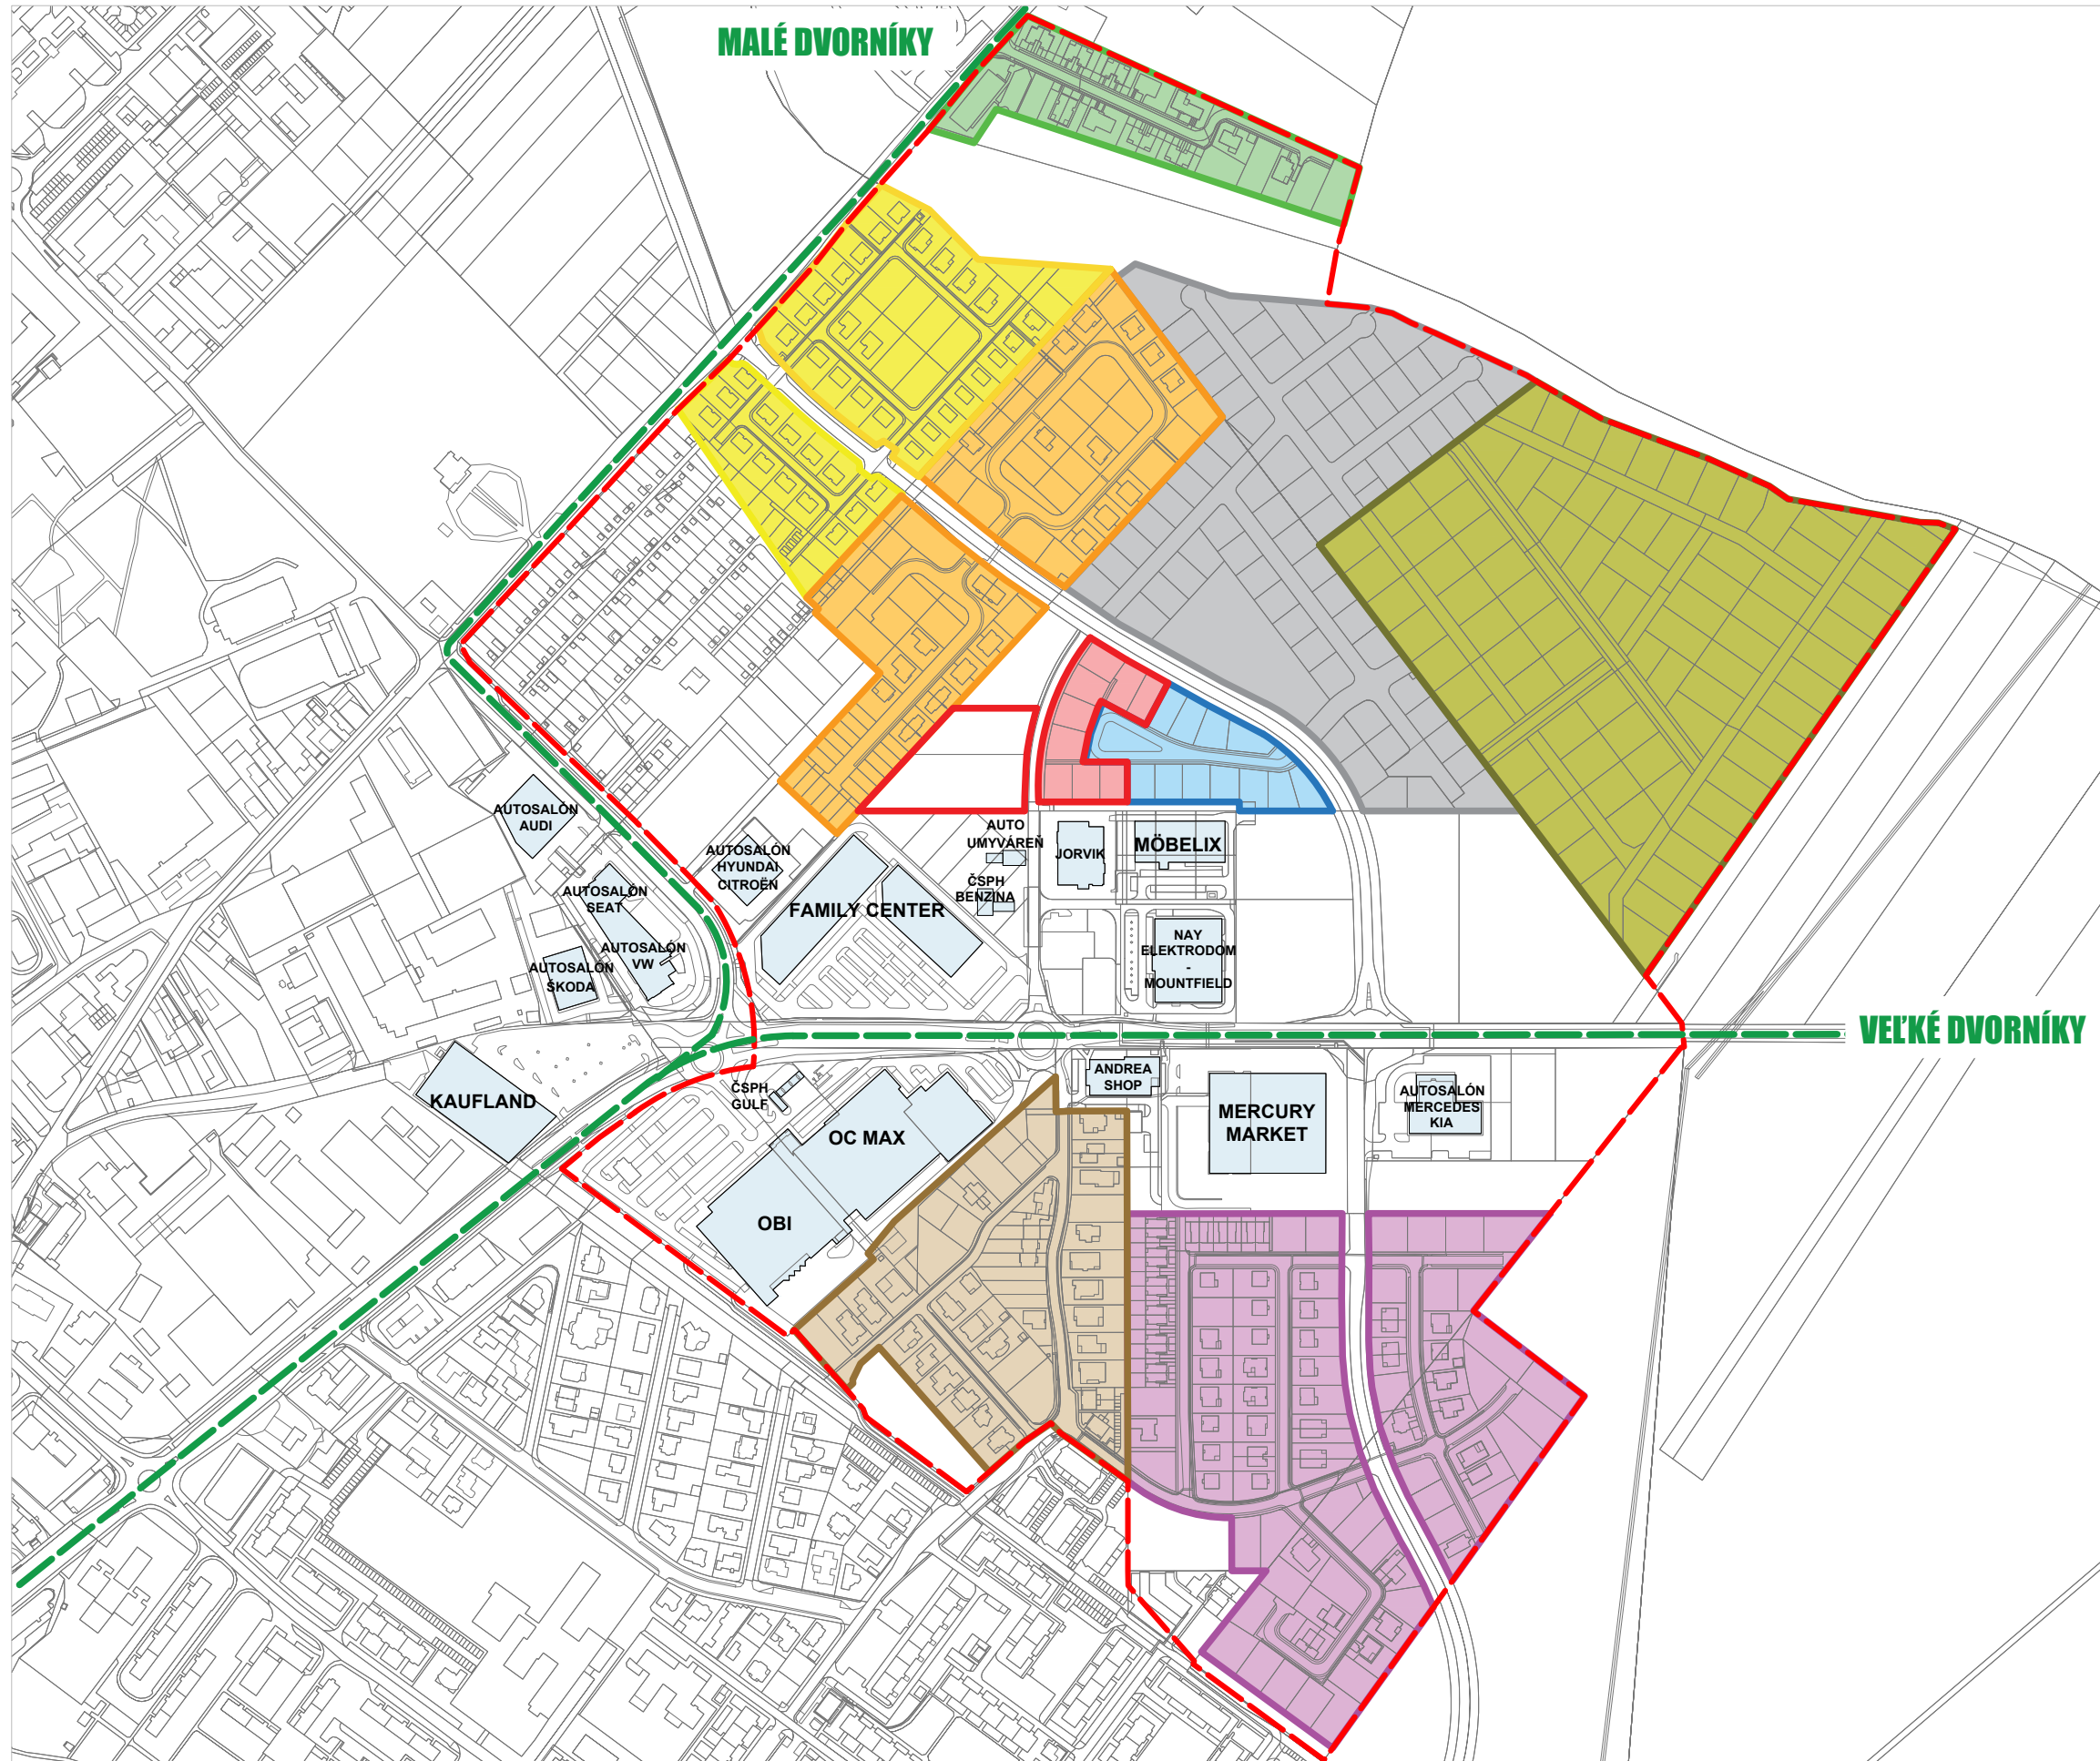

LEGENDA

- _HRANICA SPÁDOVEJ OBLASTI
- _DEVELOPER BUGÁR
_24 OBYTNÝCH STAVIEB
- _PROJEKT MALÉ DVORY
_49 OBYTNÝCH STAVIEB
- _DEVELOPER PÁPAY/UHER/PÁZMÁNY
_73 OBYTNÝCH STAVIEB
- _DEVELOPER GEOREAL, a.s.
_69 OBYTNÝCH STAVIEB
- _DEVELOPER GEOREAL, a.s.
_88 OBYTNÝCH STAVIEB
- _DEVELOPER GEOREAL, a.s.
_11 OBYTNÝCH STAVIEB
- _DEVELOPER GEOREAL, a.s.
_100 OBYTNÝCH STAVIEB
- _OBYTNÝ SÚBOR
_46 OBYTNÝCH STAVIEB

SPOLU: 460 OBYTNÝCH STAVIEB