


PREHLÁDNÁ SITUÁCIA



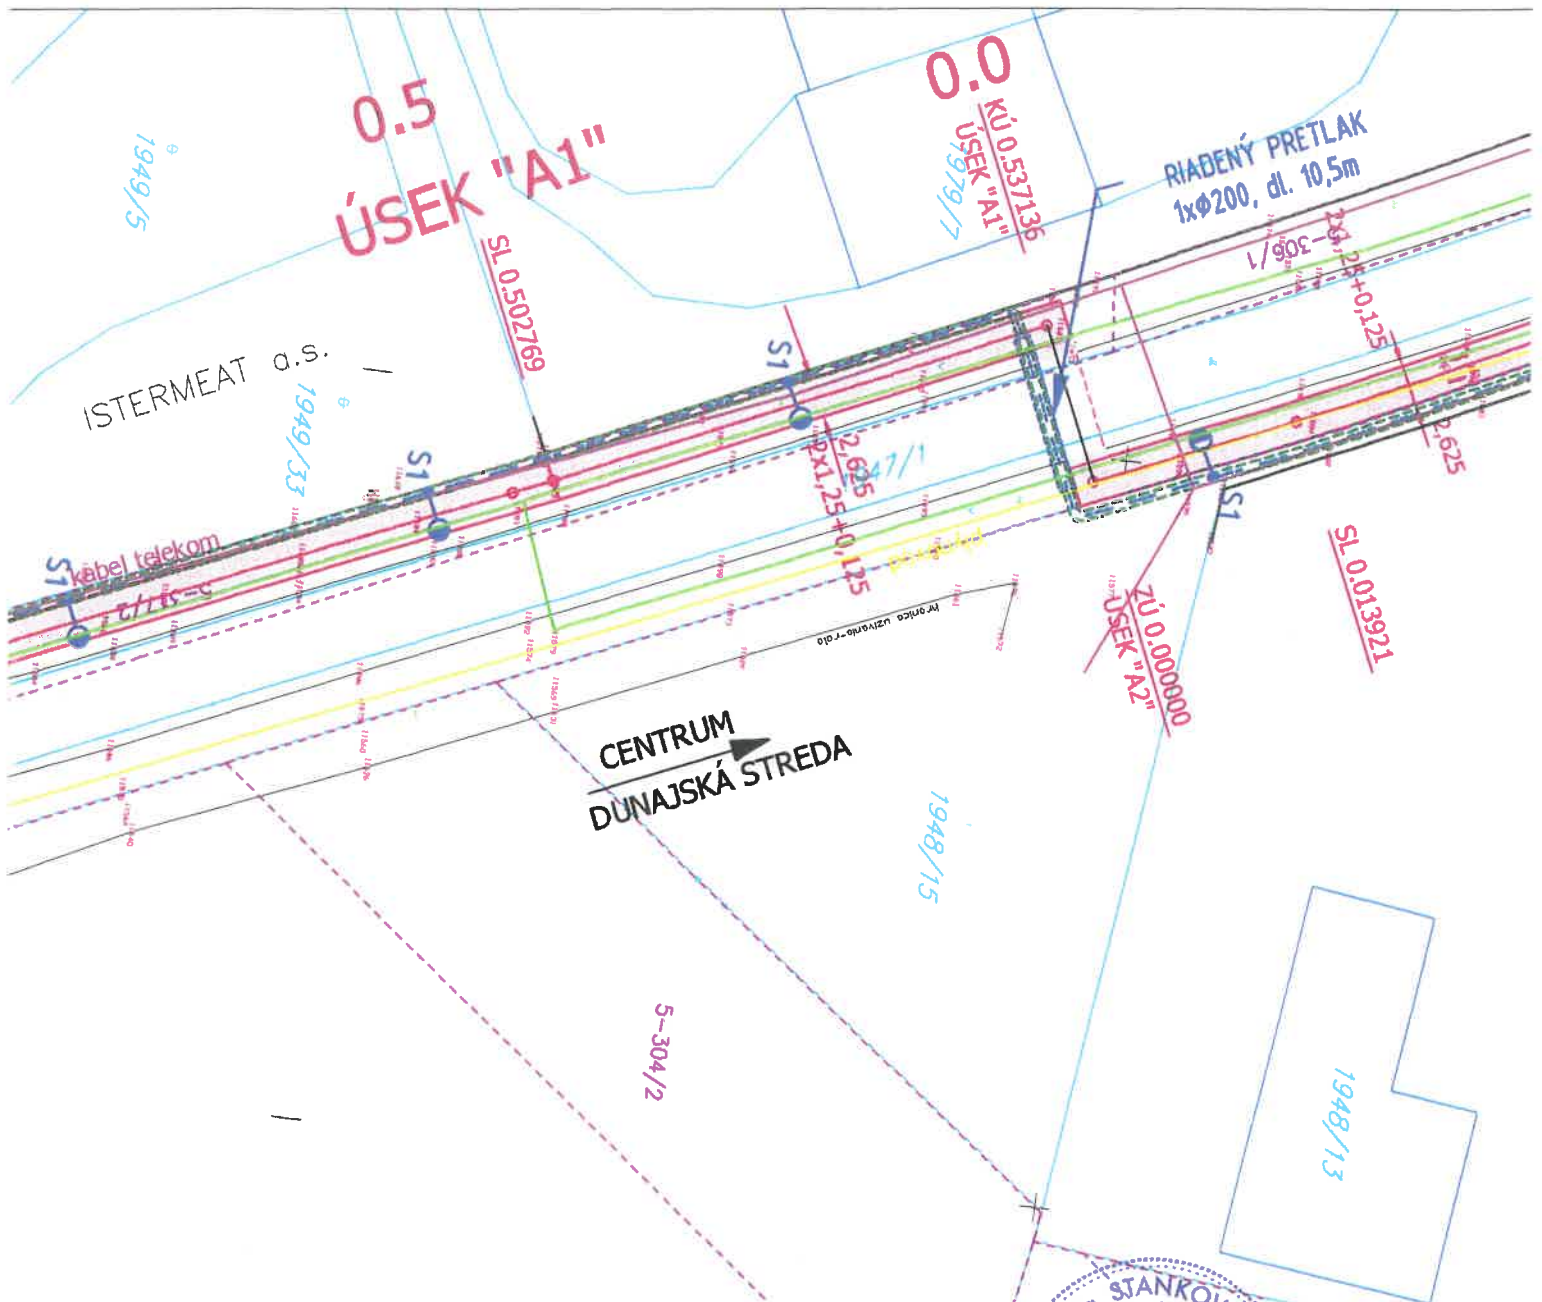

LEGENDA:

SO-01 CYKLOCHODNÍK

 CYKLOCHODNÍK

 ZELENÝ PÁS

SO-02 VEREJNÉ OSVETLENIE

 STOŽIARE A VEDENIE VO

 CHRÁNIČKY




VÝŠKOVÝ SYSTÉM : B.p.v

SÚRADNICOVÝ SYSTÉM : JTSK

SÚPRAVA

3

VYPRACOVAL Ing. Klára STANKOVSKÁ		ZODPOVEDNÝ PROJ. Ing. Klára STANKOVSKÁ	DODAVATEĽ	 PROJEKTOVANIE CESTNÝCH STAVIEB UL. HLAVNÁ 2/A 900 31 STUPAVA IČO: 44 850 930 MOBIL: +421 905 192 603	
MIESTO STAVBY: DUNAJSKÁ STREDA					
KRAJ TRNAVSKÝ	OBSTARÁVATEĽ: MESTO DUNAJSKÁ STREDA				
CYKLOCHODNÍK - POVODSKÁ CESTA DUNAJSKÁ STREDA				FORMAT	6A4
				DÁTUM	01.2021
KOORDINAČNÁ SITUÁCIA - ÚSEK "A1"				STUPEŇ	DÚR zmena
				čís.zák.	2/2021
				MIERKA	ČÍSLO PRÍLOHY 3.1

123

ISTERMEAT a.s.

1949/24

0.4

VB7 Traso_A1
R 500.00

TK 0.378030

KI 0.391002

ZK 1.25+0.123

ISTERMEAT a.s.

1949/34


SL 0.439560

kabel telekom

5-319

Povodská cesta

5-302/10

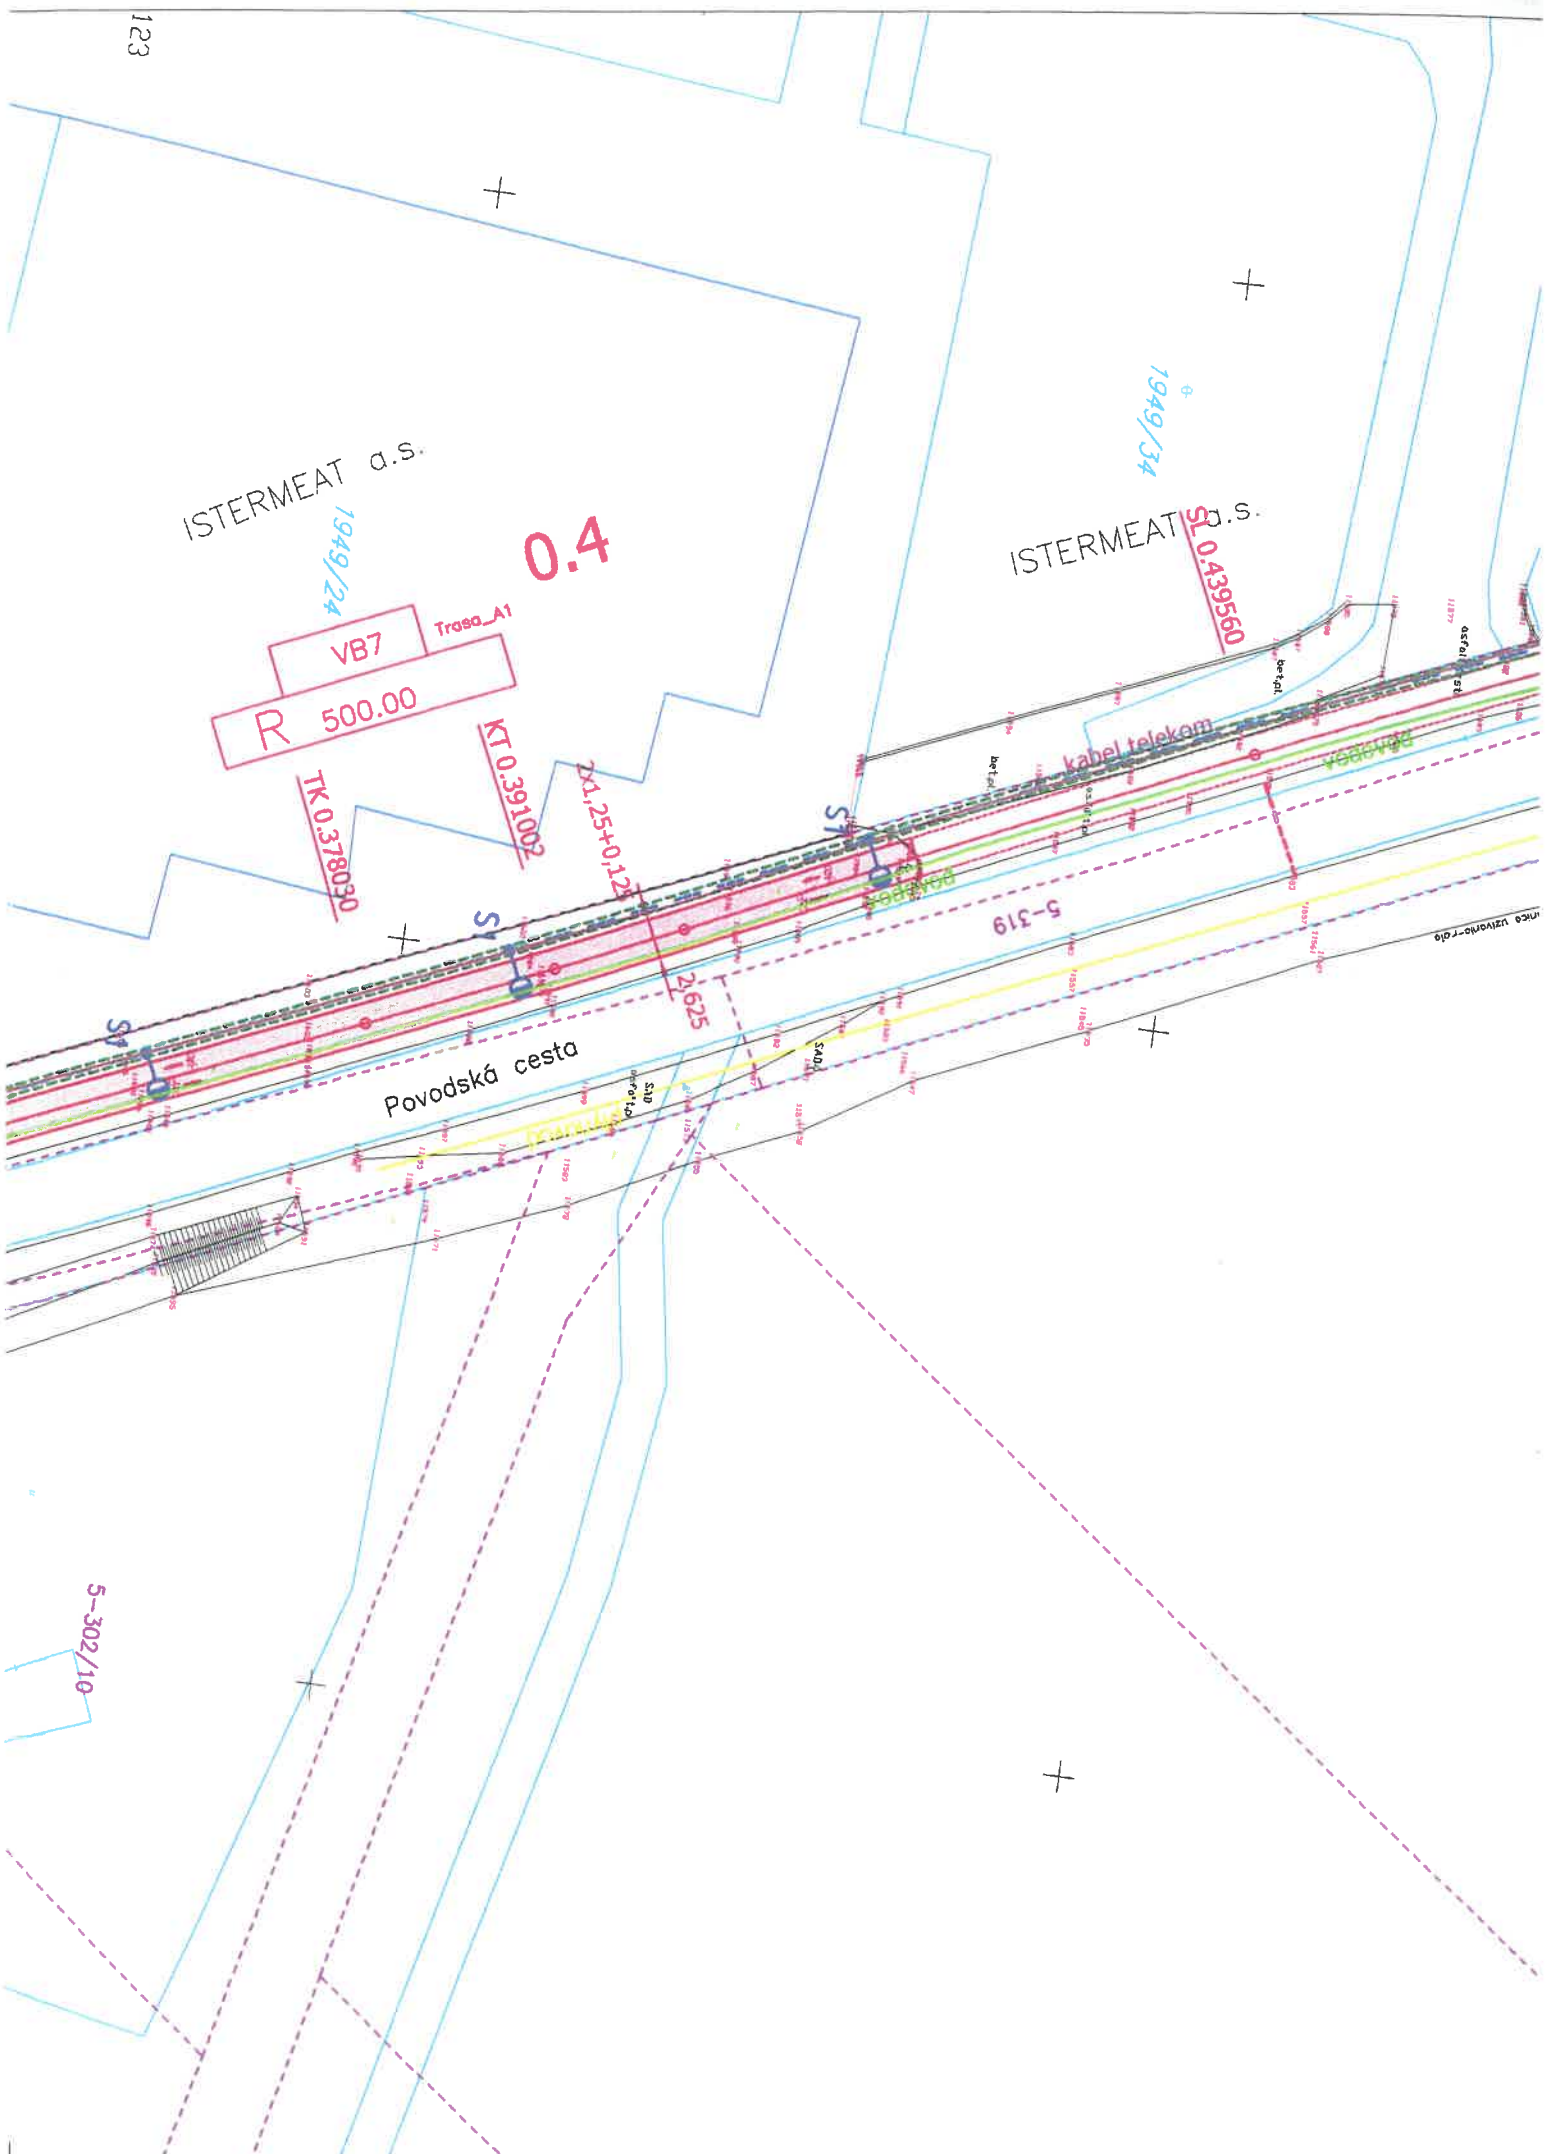

1949/28

ISTERMEAT a.s.

ÚSEK "A1"

VB5 Traza_A1
R 200.00

VB6 Traza_A1
R 200.00

0.3

1949/30

1949/29

1949/25

1949/25

TK 0.309141

KT 0.328045

2x1,25+0,125

TK 0.271207

KT 0.287788

2x1,25+0,125

kabel telekom

5-292/3

kabel telekom

S1
2,625

S1

S1


5-302/3

5-302/4

5-302/3

5-302/9

5-302/8

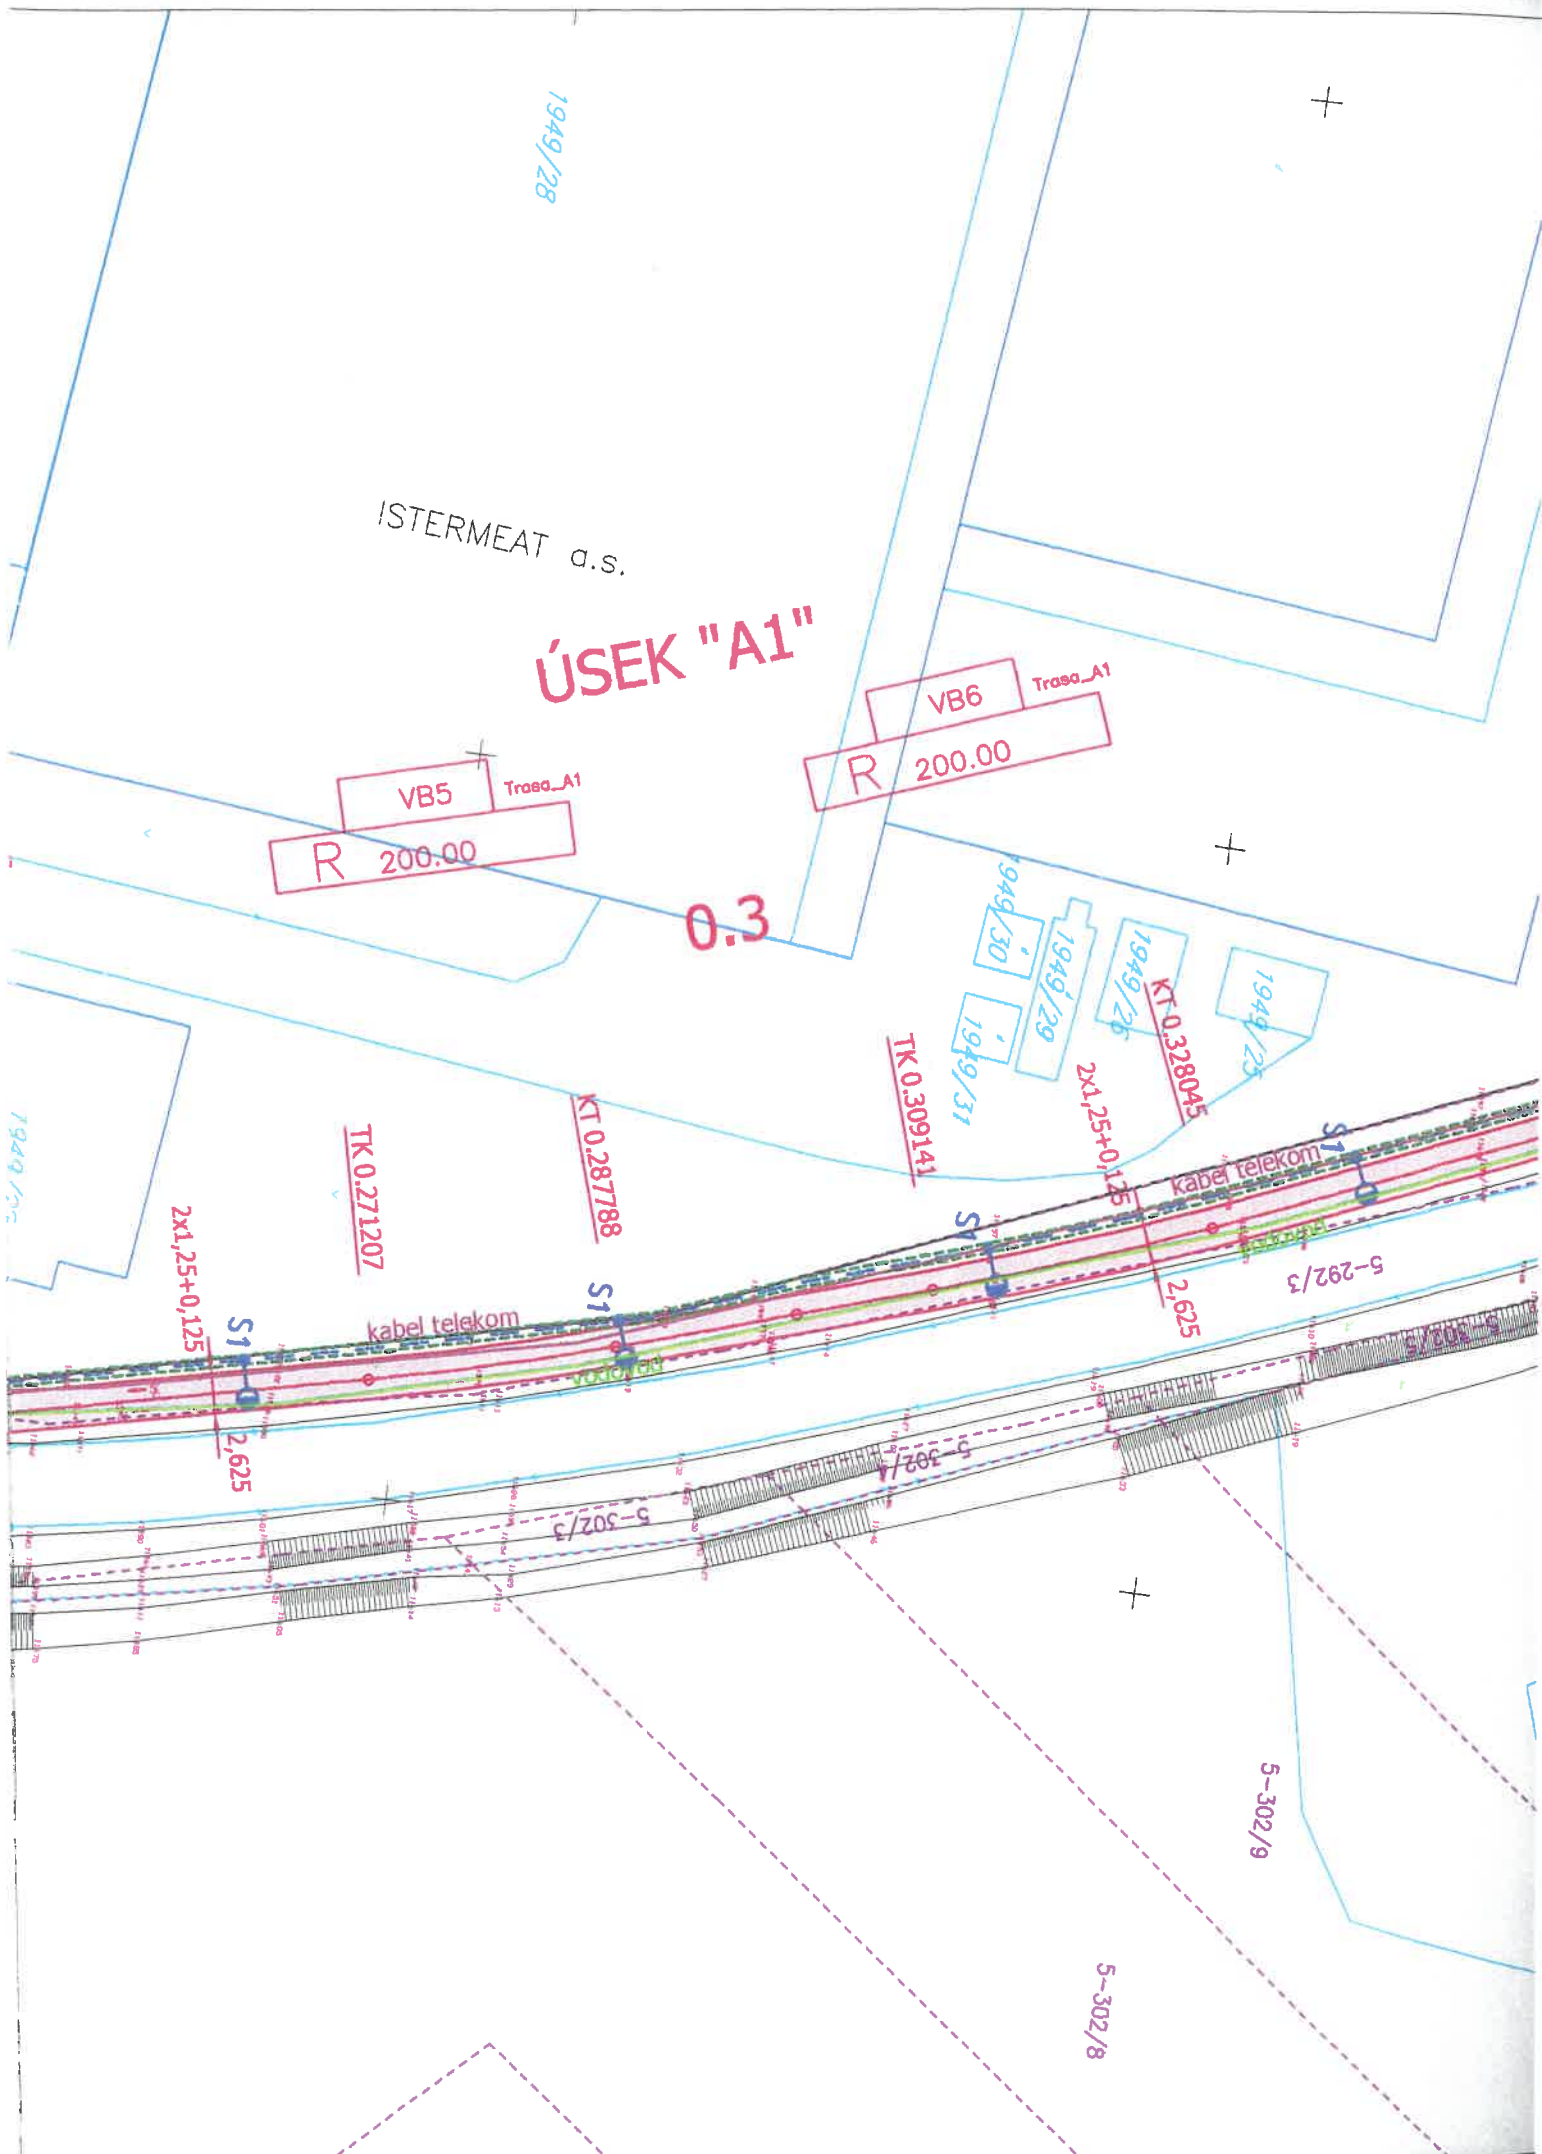




1 - ÚSEK "A1"



SITUÁC
M=1:50

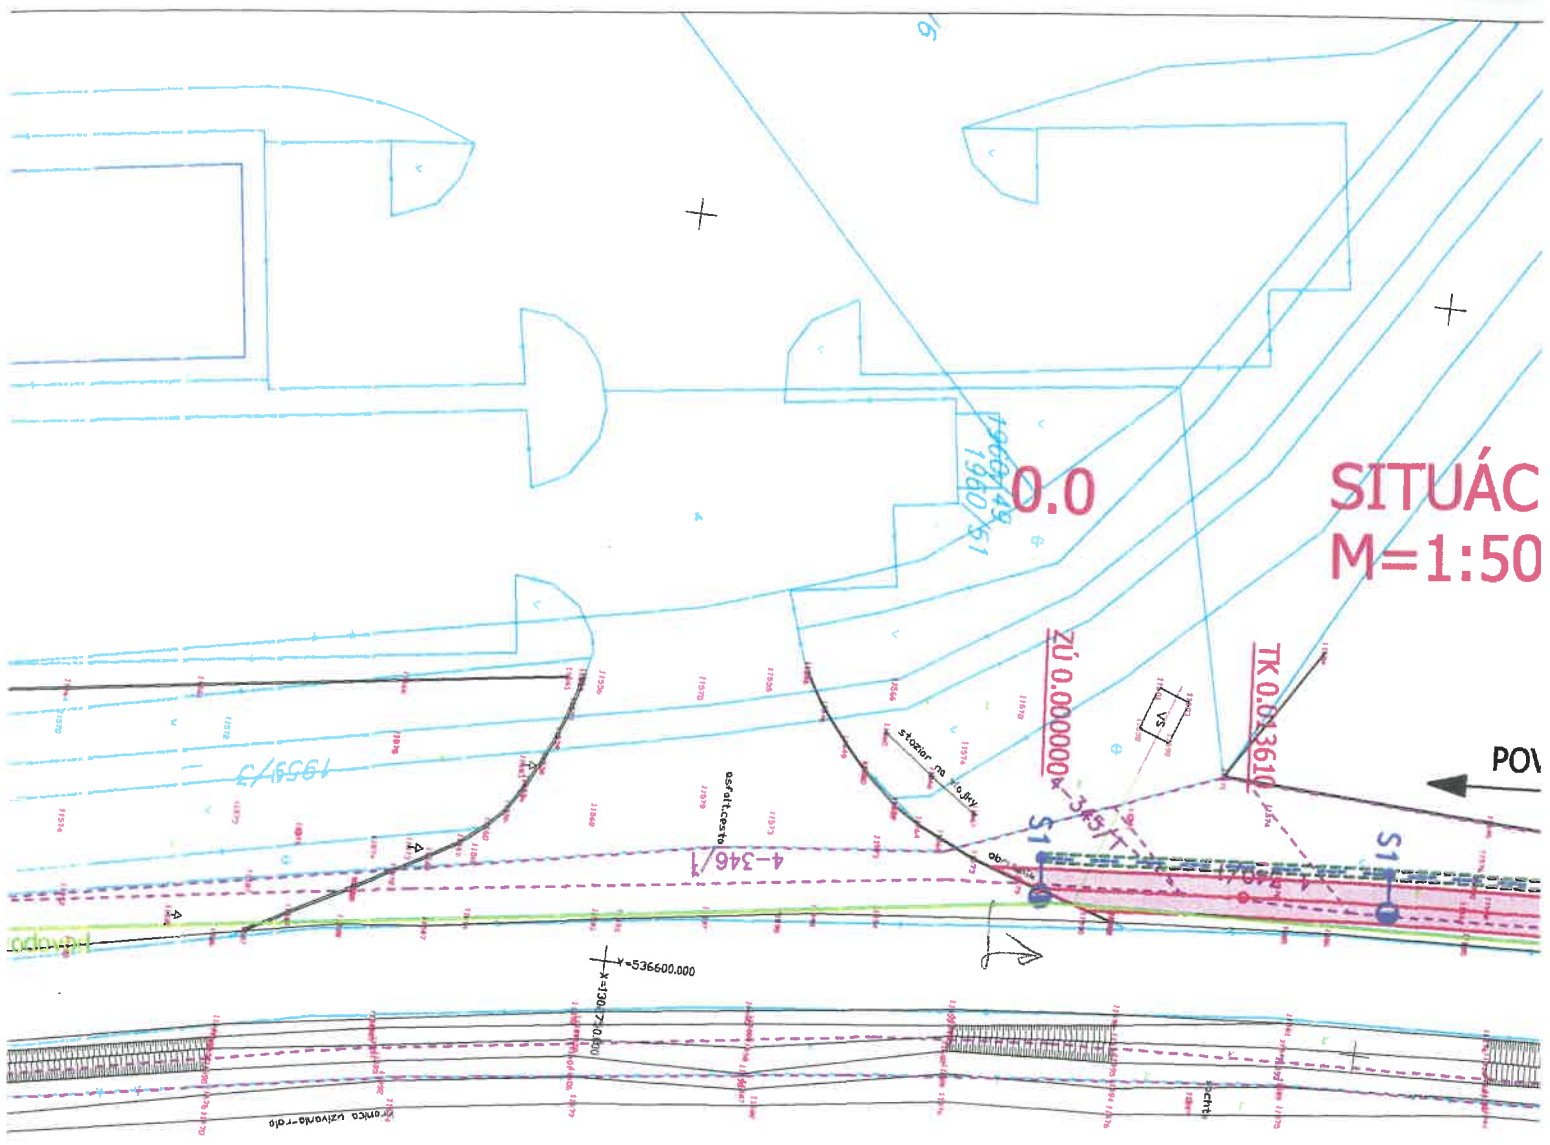

R 40