



3738/115 A

3738/105 A

3738/94 A

3738/104 A

3738/95 A

3738/103 A

3738/96 A

3738/137

3738/101

3738/97 A

3738/98 A

3738/100

3738/99 A

3737/267

3737/266

3737/265

3737/264

3737/263

3737/262

3737/261

3737/260

3737/259

3737/258

3737/257

3737/256

3737/207

3737/206

3737/205

3737/204

3737/203

3737/202

3737/201

3737/199

3737/198

3737/197

3737/196

3737/195

3737/194

3737/193

3737/192

3737/191

3737/190

3737/189

3737/188

3737/187

3737/186

3737/185

3737/184

3737/183

3737/182

3737/181

3737/180

3737/179

3737/178

3737/177

3737/176

3737/175

3737/174

3737/173

3737/172

3737/171

3737/170

3737/270

3737/85

3737/0

3737/67 A

3737/224 A

3737/215 A

3737/216 B

3737/217 B

3737/218 C

3737/219 C

3737/220 C

3737/214 A

3737/165

3737/164

3737/166

3737/168

3737/169

3737/170

3737/171

3458/1

3738/121

3738/139

3738/27

3458/26

3458/24

3458/25

3458/23

3458/22

3458/21

3458/20

3458/19

3458/18

3458/17

3458/16

3458/15

3458/14

3458/13

3458/12

3458/11

3458/10

3458/9

3458/8

3458/7

3458/6

3458/5

3458/4

3458/3

3458/2

3458/1

erhdzyho

3462/119

3462/370


3462/1294

3735/10 X

3735/9 X

3738/87

106

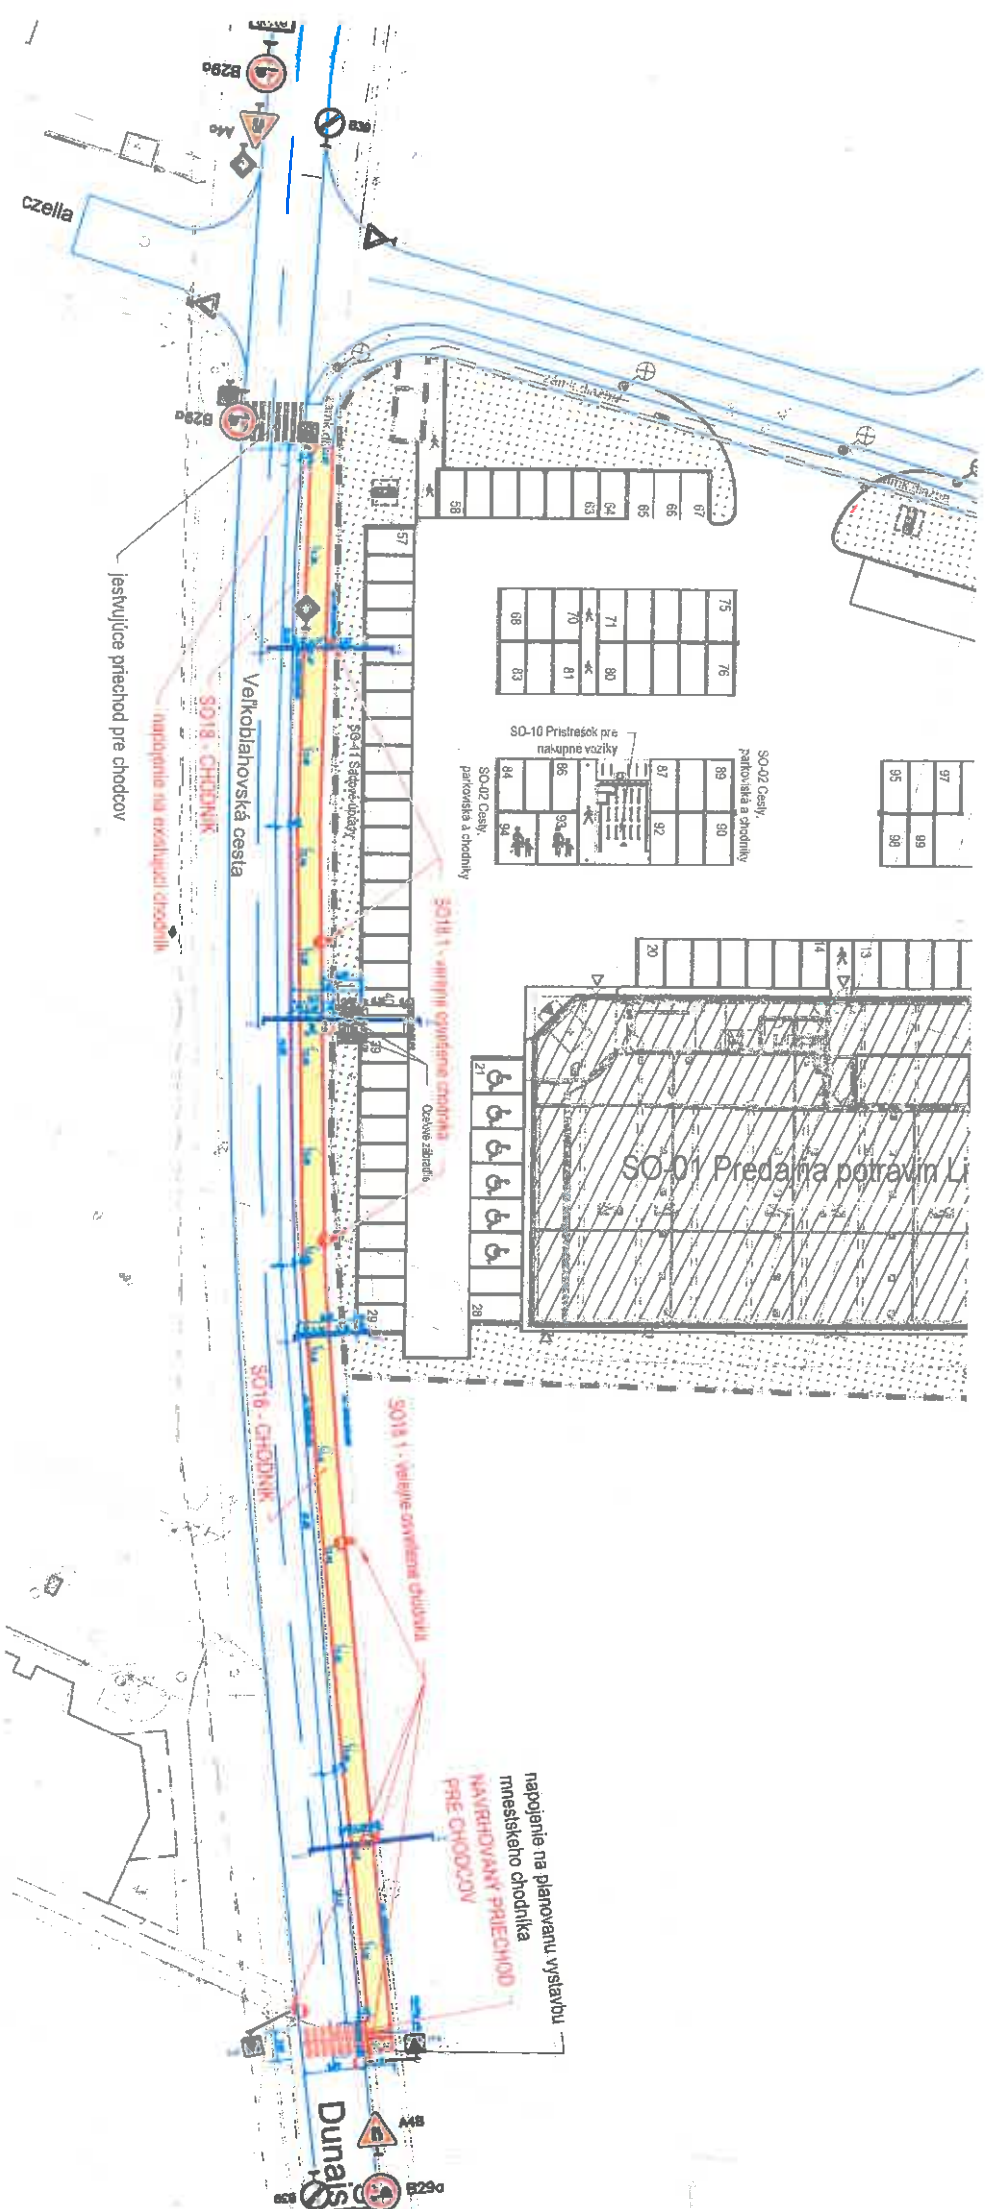

IP 30 Dočasné dopravné značenie

Poznámka:

Chyby v projekte ihneď oznámíť projektantovi.
 Všetky dopravné značky musia byť počas celej doby osadenia nepošk
 Osadenie dopravných značiek bezprostredne pre začiatím stavebných

DOKUMENT
 ROZSAH
 20.01.2018
 21. NOV
 2018

SO-01 Predajňa potravín Lidl

SO-1.1 Sadové úpravy

vedenie V7
i / FXKV63
ie vedenie
30x4mm

+ 3155/9

3158/81

+ 3155/10

3158/15

SO18.1 - verejne osvetlenie chodnika

Veľkobláhovská cesta

SO18 - CHODNÍK

3458/20


7m


VC6

3465/119

3465/45

Ulica Jozefa Častkovského

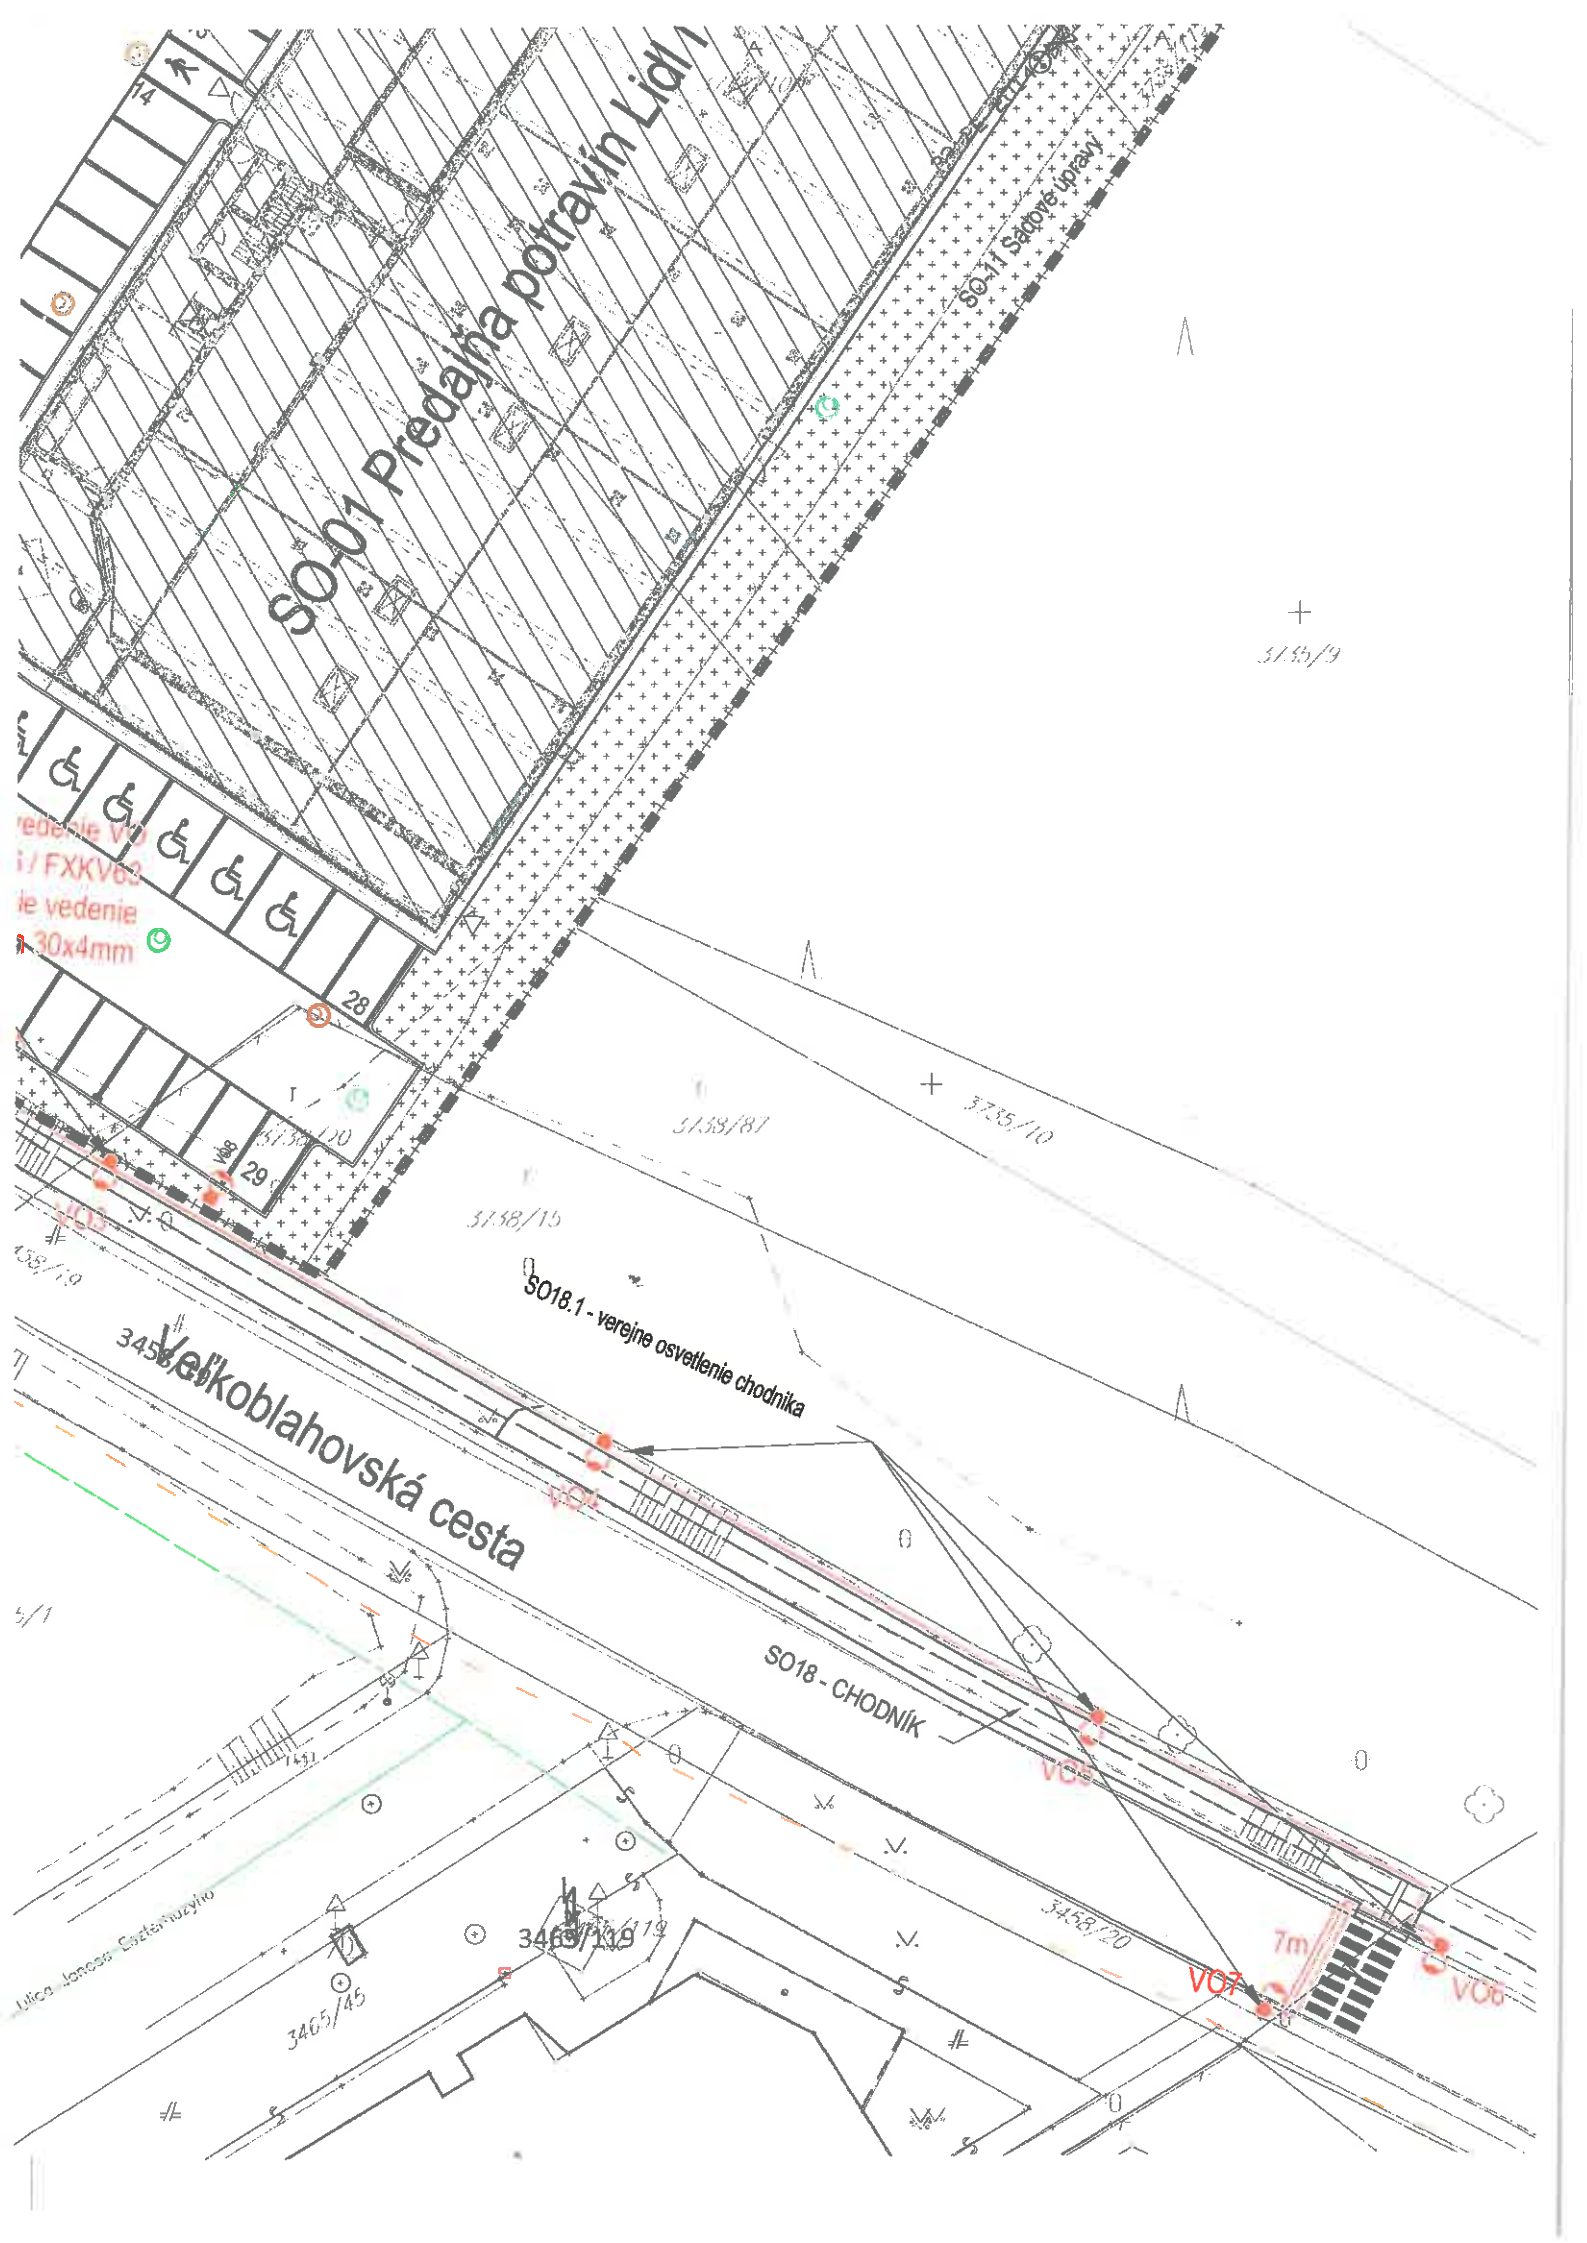

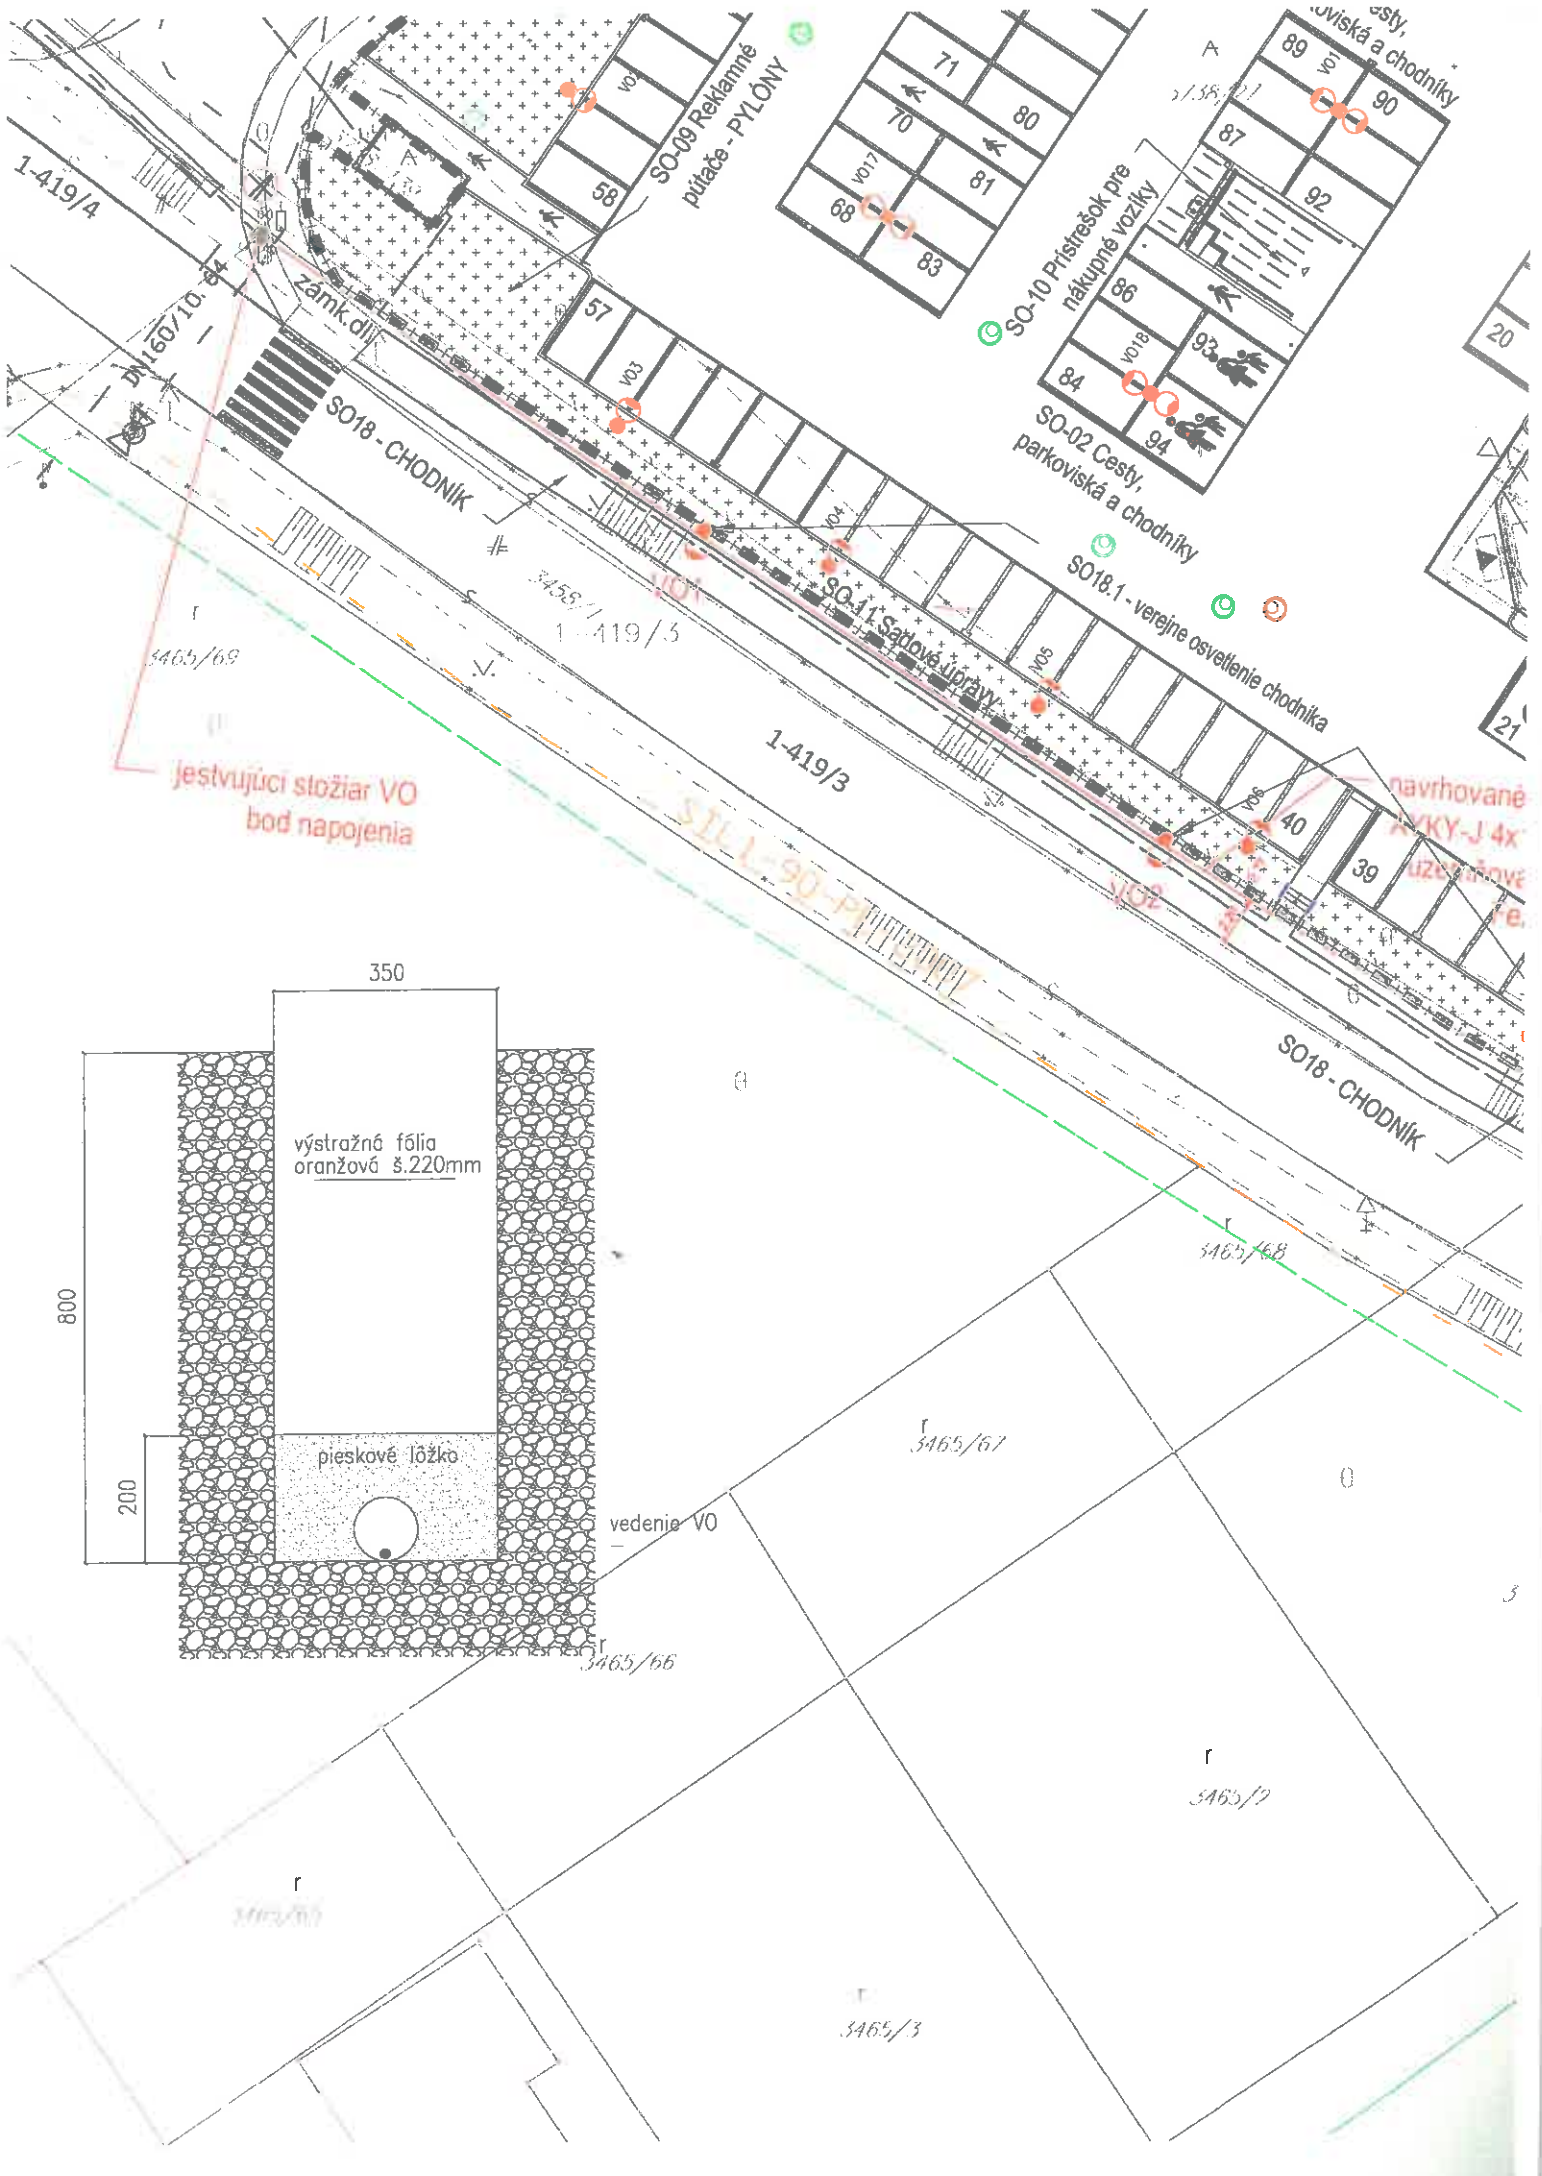


1-419/4

DN160/10.04

zamk.dil
SO-18 - CHODNIK

SO-09 Reklamné pútače - PYLÓNY

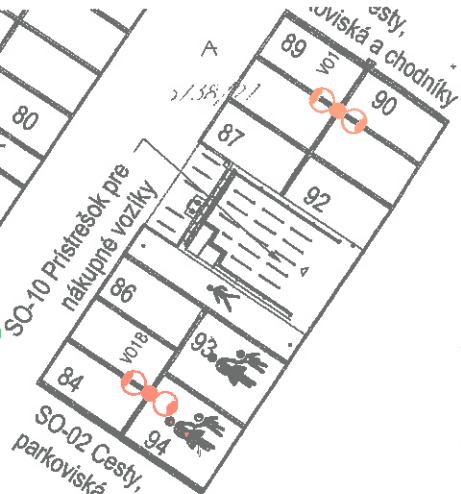

SO-10 Prístrešok pre nákupné vozíky
SO-02 Cesty, parkoviská a chodníky

SO-11 Sadové úpravy
SO-18.1 - verejné osvetlenie chodníka


jestvujúci stožiar VO
bod napojenia

navrhované
KRYKY-J 4x
uzatváranie
fe.

1-419/3

SIL 1-90-P

SO-18 - CHODNIK

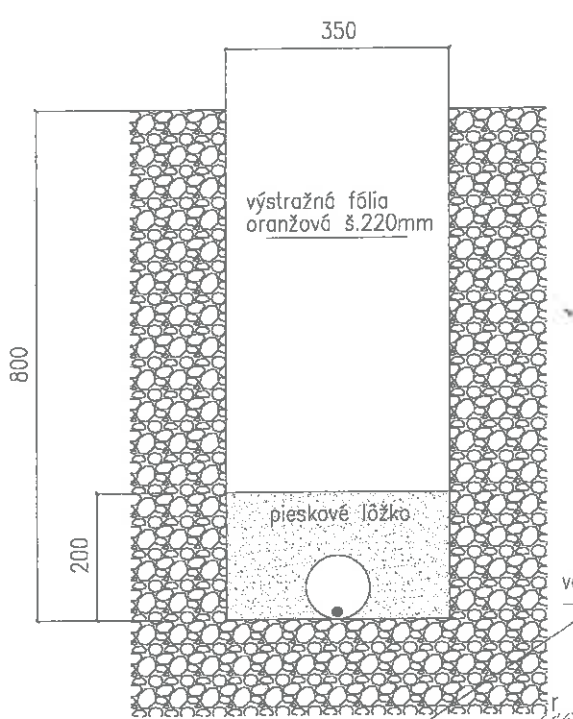

800

350

výstražná fólia
oranžová š.220mm

pieskové lôžko

vedenie VO

200

3465/66

3465/67

3465/68

3465/2

3465/3