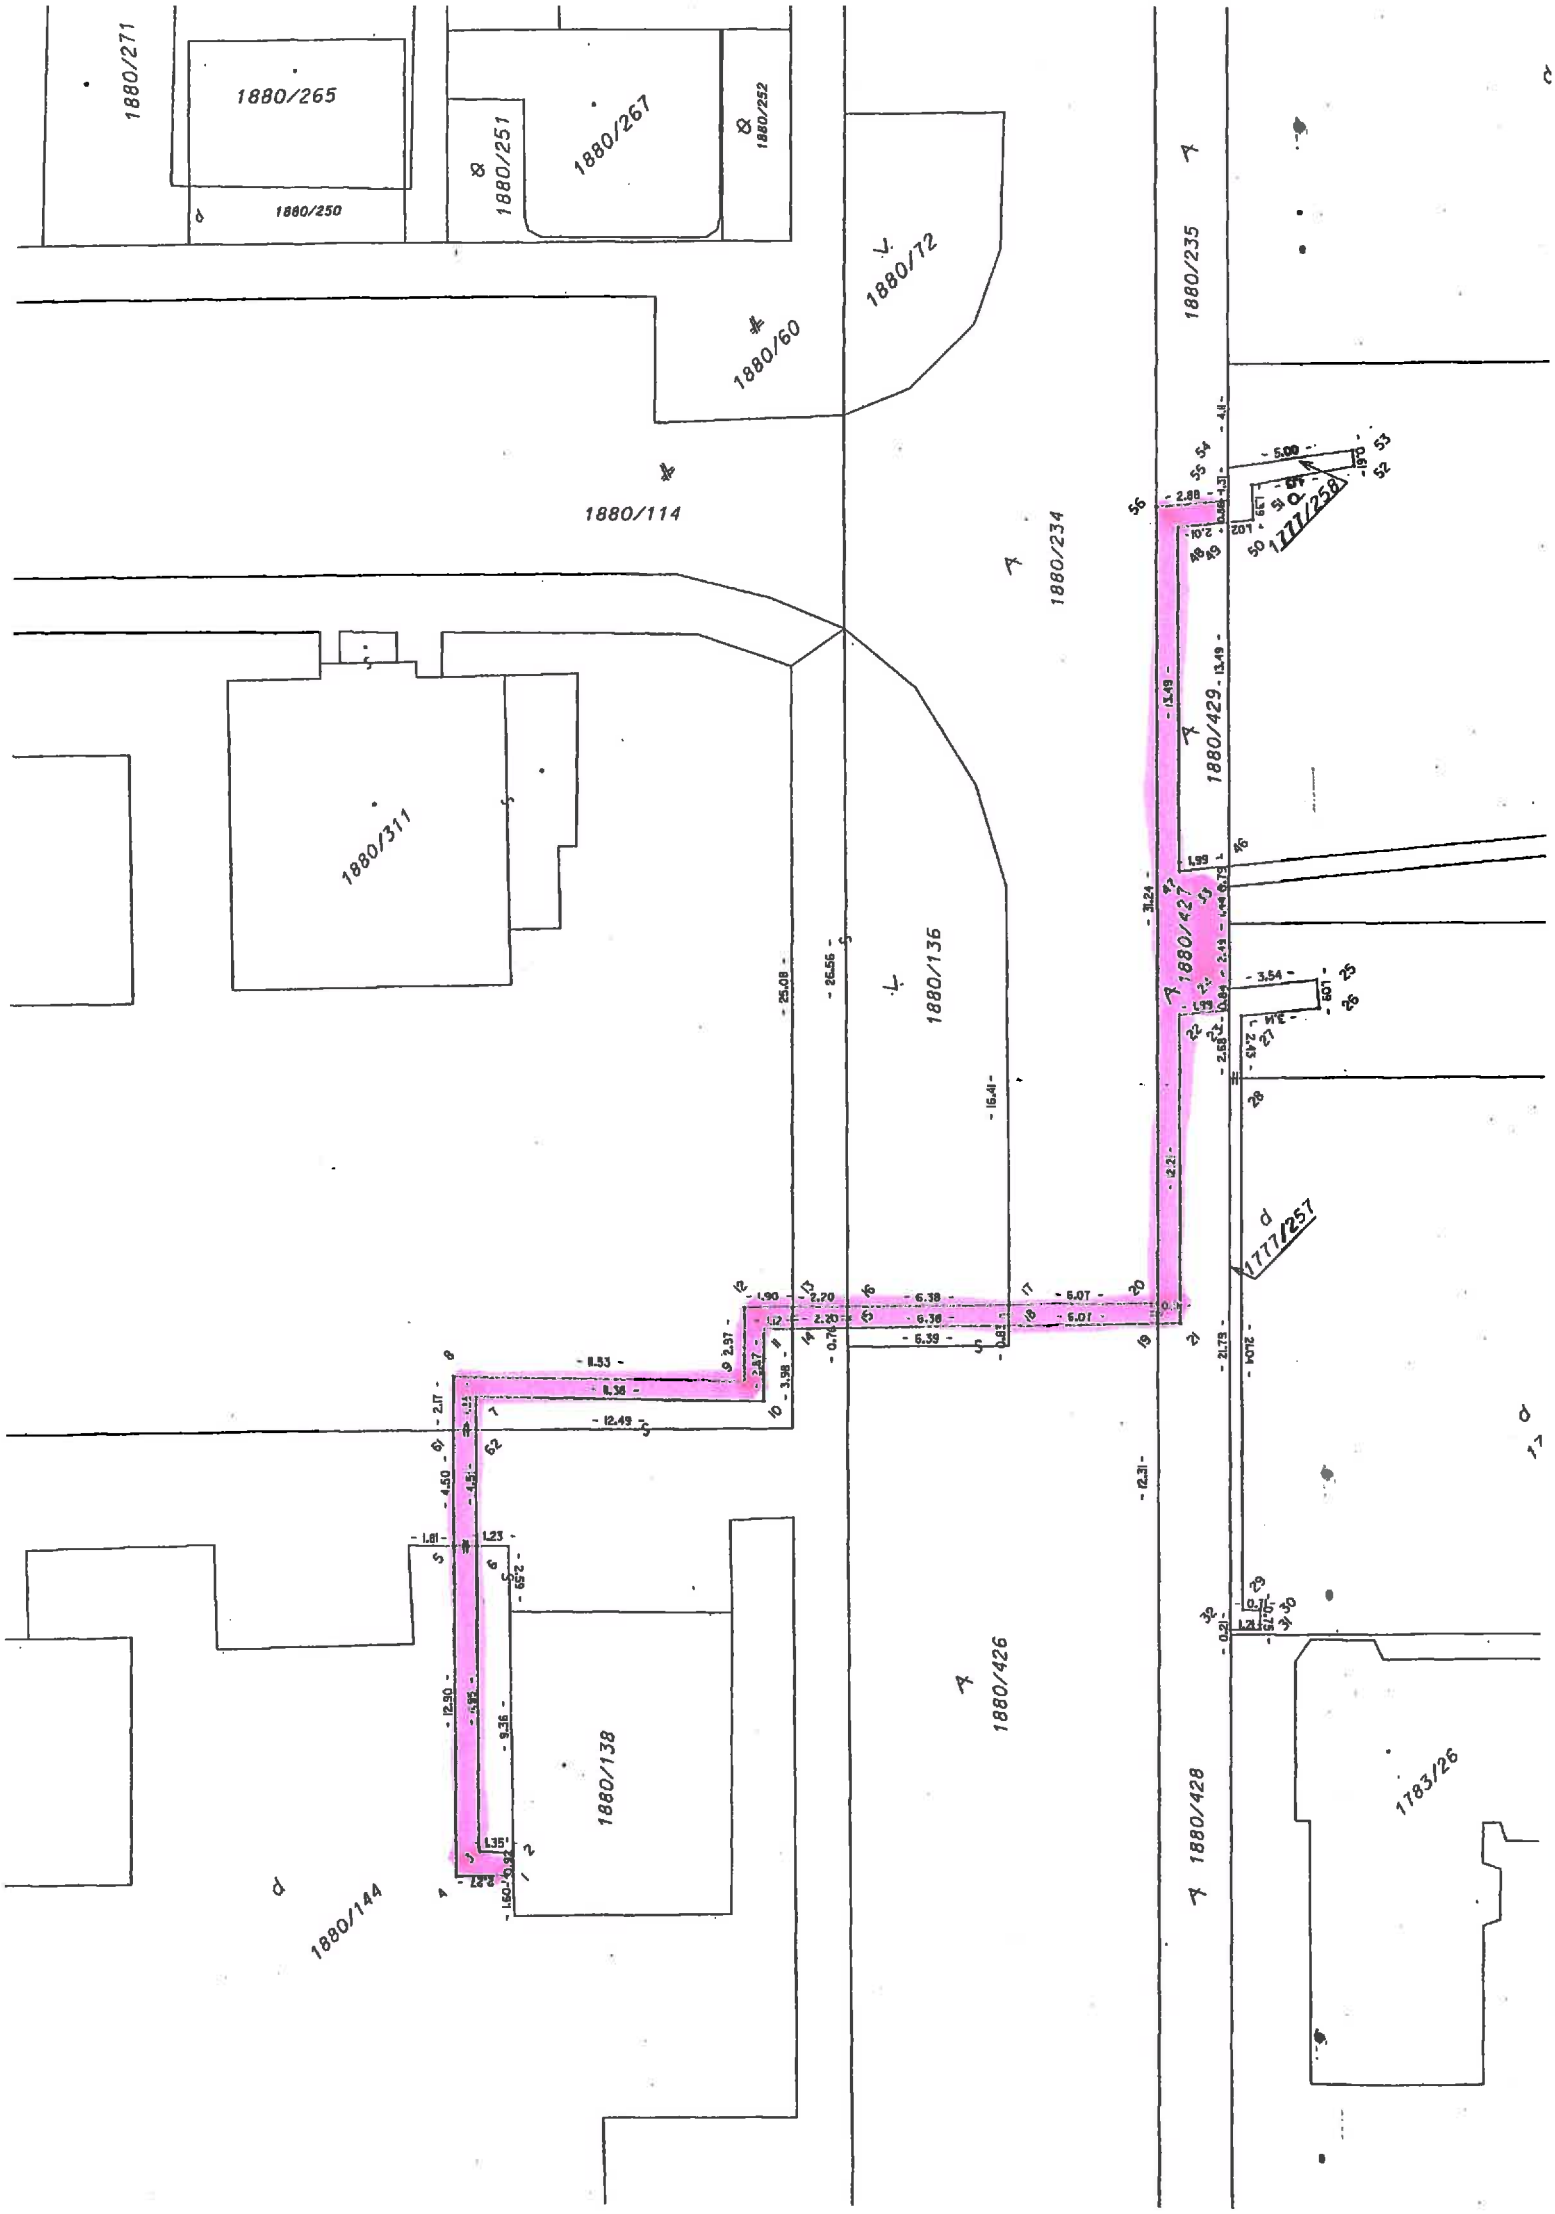
1880/271
1880/265
1880/250
1880/251
1880/267
1880/252
1880/72
1880/60
1880/114
1880/235
1880/234
1880/429
1880/427
1880/311
1880/136
1777/258
1777/251
1880/426
1880/138
1880/144
1880/428
1783/26

Organizácia	Okres	Obec	Kat. územie
Katastrálny úrad v Trnave Správa katastra Dunajská Streda	Dunajská Streda	DUNAJSKÁ STREDA	DUNAJSKÁ STREDA
	Číslo zákazky 70719/1	Mapový list č. GALANTA 4-9/34,ISTREDA 4-0/11	Mierka 1 : 2000 Kód 1

KÓPIA KATASTRÁLNEJ MAPY

na parcelu:

Vyhotovil	
Dňa 23.09.2011	Meno Makkerová

a podpis

VÝKAZ VÝMER

Doterajší stav						Zmeny					Nový stav				
Číslo PK vložky	Číslo parcely		Výmera		Druh pozemku	Diel	k parcele číslo	m2	od parcely číslo	m2	číslo parcely	Výmera		Druh pozemku	Vlastník (iná opr.osoba)
LV	PK	KN	ha	m2								ha	m2	kód	adresa (sídlo)
						Stav právny je totožný s registrom C KN									
3251		1880/136		157	ost.pl.						1880/136		201	ost.pl. 29	Mesto Dunajská Streda
3251		1880/137		1080	zast.pl.						1880/137		723	zast.pl. 22	detto
3251		1880/144		7079	zast.pl.						1880/144		7348	zast.pl. 18	detto
3251		1880/234		5349	ost.pl.						1880/234		2869	ost.pl. 36	detto
											1880/426		2479	ost.pl. 36	detto
3251		1880/235		1432	ost.pl.						1880/235		745	ost.pl. 36	detto
											1880/428		619	ost.pl. 36	detto
											1880/427		86	ost.pl. 36	detto
											1880/429		27	ost.pl. 36	detto
5797		1777/1		847	zast.pl.						1777/1		836	zast.pl. 18	EURO HOME BASE a.s. Palisády 29/A Bratislava
5797		1777/233		231	zast.pl.						1777/233		226	zast.pl. 18	detto
											1777/257		16	zast.pl. 18	detto
5797		1777/234		969	zast.pl.						1777/234		964	zast.pl. 18	detto
5797		1777/235		632	zast.pl.						1777/235		577	zast.pl. 18	detto
											1777/261		44	zast.pl. 18	detto
											1777/262		16	zast.pl. 18	detto
5797		1777/236		660	orná pôda						1777/236		549	orná pôda 1	detto
											1777/258		5	záhrada 4	detto
											1777/259		23	záhrada 4	detto
											1777/260		83	záhrada 4	detto
Spolu			1	8436								1	8436		

Zriaďuje sa vecné bremeno na priznanie práva uloženia inžinierskych sietí (NN kábel) na pozemkov p.č.1880/427,1777/257-259,1777/262 v prospech ZSE a.s.Bratislava v celom rozsahu dotknutých parciel

Legenda: kód spôsobu využívania: 18 - pozemok,na ktorom je dvor
22 - pozemok,na ktorom je postavená inžinierska stavba - cestná,miestna a účelová komunikácia
29 - pozemok,na ktorom je okrasná záhrada,uličná a sídlisková zeleň,park a iná funkčná zeleň
36 - iný pozemok
1 - pozemok,na ktorom sa pestujú oblininy,okopaniny,krmoviny ...
4 - pozemok prevažne v zastavanom území obce,alebo v záhradkárskej osade

SPOPLATNENÉ PODĽA Zákona č. 145/95 Z. z.

Geometrický plán je podkladom na právne úkony,keď údaje doterajšieho stavu výkazu výmer sú zhodné s údajmi platných výpisov z katastra nehnuteľností

Vyhotoviteľ:	Kraj: Trnavský	Okres: Dunajská Streda	Obec: Dunajská Streda
GEOLINE-DS,s.r.o. Ing.Gyulai Tibor, Alžbetínske nám.1203, 929 01 Dunajská Streda, Tel.031/5502162, 0905322563, IČO : 36 717 568, e-mail : geoplan.gt@stonline.sk	Kat. územie: Dunajská Streda	Číslo plánu: 251/2011	Mapový list č.: Dunajská Streda 4-0/11

GEOMETRICKÝ PLÁN na

oddelenie pozemkov parc.č.1777/257-262,1880/426-429, priznanie práva uloženia inžinierskych sietí parc.č.1880/427,1777/257-259,1777/262 v celom rozsahu dotknutých parciel, zmena druhu pozemku parc.č.1777/258-260

Vyhotovil		Autorizačne overil		Úradne overil Meno: Ing. Denisa Czirákiová	
Dňa: 31.08.2011	Meno: Zsolt Orbán	Dňa: 31.08.2011	Meno: Ing.Tibor Gyulai	Dňa: 21-09-2011	Číslo: 4282/11
Nové hranice boli v prírode označené reflex.farbou		Náležitosťami a presnosťou zodpovedá predpisom		Úradne overené podľa § 9 zákona NR SR č.215/1995 Z.z.o geodézii a kartografii	
Záznam podrobného merania(meračský náčrt) č. 4778 E					
Súradnice bodov označených číslami a ostatné, meračské údaje sú uložené vo všeobecnej dokumentácii		Pečiatka a podpis		Pečiatka a podpis	

Ing. Tibor Gyulai, autorizovaný geodet a kartograf, podľa § 8 písm. a) zákona NR SR číslo 215/1995 Z.z. 499

SLUŽBA KATASTRA DUNAJSKÁ STREDA

t.č.6.49-1997