

SPOPLATNENÉ PODĽA
Zákona č. 145/95 Z.z.

Geometrický plán je podkladom na právne úkony, keď údaje doterajšieho stavu výkazu výmer sú zhodné s údajmi platných výpisov z katastra nehnuteľností

Vyhotovitel GEOPLAN DS s.r.o. GEOPLAN DS s.r.o. UL.kráľa Štefana 342/7, 92901Malé Dvorníky IČO: 46610910	Kraj <i>Trnavský</i>	Okres <i>Dunajská Streda</i>	Obec <i>Dunajská Streda</i>
	Katastr. územie <i>Dunajská Streda</i>	Číslo plánu <i>46610910 - 312/2022</i>	Mapový list č. <i>DS 4-0/13</i>
GEOMETRICKÝ PLÁN na vecné bremeno na právo uloženia inž.sietí na parc.č.1769/8,1775/8,1775/19			
Vyhotovil	Autorizačne overil		Úradne overil Meno: <i>Ing. Gergely Forgács</i>
Dňa: <i>24.06.2022</i>	Meno: <i>Gabriel Marczell</i>	Dňa: <i>24.06.2022</i>	Meno: <i>Ing. Viktor Pataj</i>
Dňa: <i>30.06.2022</i>	Meno: <i>Ing. Gergely Forgács</i>	Číslo: <i>64-1693/2022</i>	
Nové hranice boli v prírode označené <i>inž.sieťou, neoznačené</i>	Náležitosťami a presnosťou zodpovedá predpisom		Úradne overené podľa § 9 zákona NR SR č.215/1995 Z.z. o geodézii a kartografii
Záznam podrobného merania (meračský náčrt) č. <i>7686</i>	 Pečiatka a podpis		 28 Pečiatka a podpis
Súradnice bodov označených číslami a ostatné meračské údaje sú uložené vo všeobecnej dokumentácii			

VÝKAZ VÝMER															
Doterajší stav					Zmeny					Nový stav					
Číslo			Výmera		Druh pozemku	Diel	k parcele číslo	m ²	od parcely číslo	m ²	Číslo parcely	Výmera		Druh pozemku kód	Vlastník (iná opráv. osoba) adresa (sídlo)
PK vložky	parcely		ha	m ²								ha	m ²		
LV	PK	KN													
STAV PRÁVNÝ JE TOTOŽNÝ S REGISTROM C KN															
7495		1769/8		1521	zastav.pl.	3		1769/8	4		1769/8		1521	zastav.pl. 18	Municipal Real Estate Dunajská Streda, s.r.o Alžbetínske nám.1203 Dunajská Streda
3251		1775/8		1827	ostat.pl.	1		1775/8	31		1775/8		1827	ostat.pl. 36	Mesto Dunajská Streda Hlavná 50/16 Dunajská Streda
3251		1775/19		4104	zastav.pl.	2		1775/19	25		1775/19		4104	zastav.pl. 22	delto
Spolu				7452					60				7452		

Poznámka: Zriaďuje sa vecne bremeno na priznanie práva uloženia inžinierskych sietí (podzemný NN kabel) v uvedených dieloch na parcelách č. 1769/8, 1775/8, 1775/19 v prospech Municipal Real Estate Dunajská Streda s.r.o., Alžbetínske nám. 1203, Dunajská Streda

Legenda: kód spôsobu využívania pozemkov:

18 - Dvor

36 - Iné využívanie

22 - Cesty a komunikácie, chodník, parkovisko a ich súčasti

⊕
1775/46

1775/37

⊕
1775/8

1775/19

d
1774/1

1775/7


⊕
1775/9


1769/16

d
1769/8

1769/9

1769/10

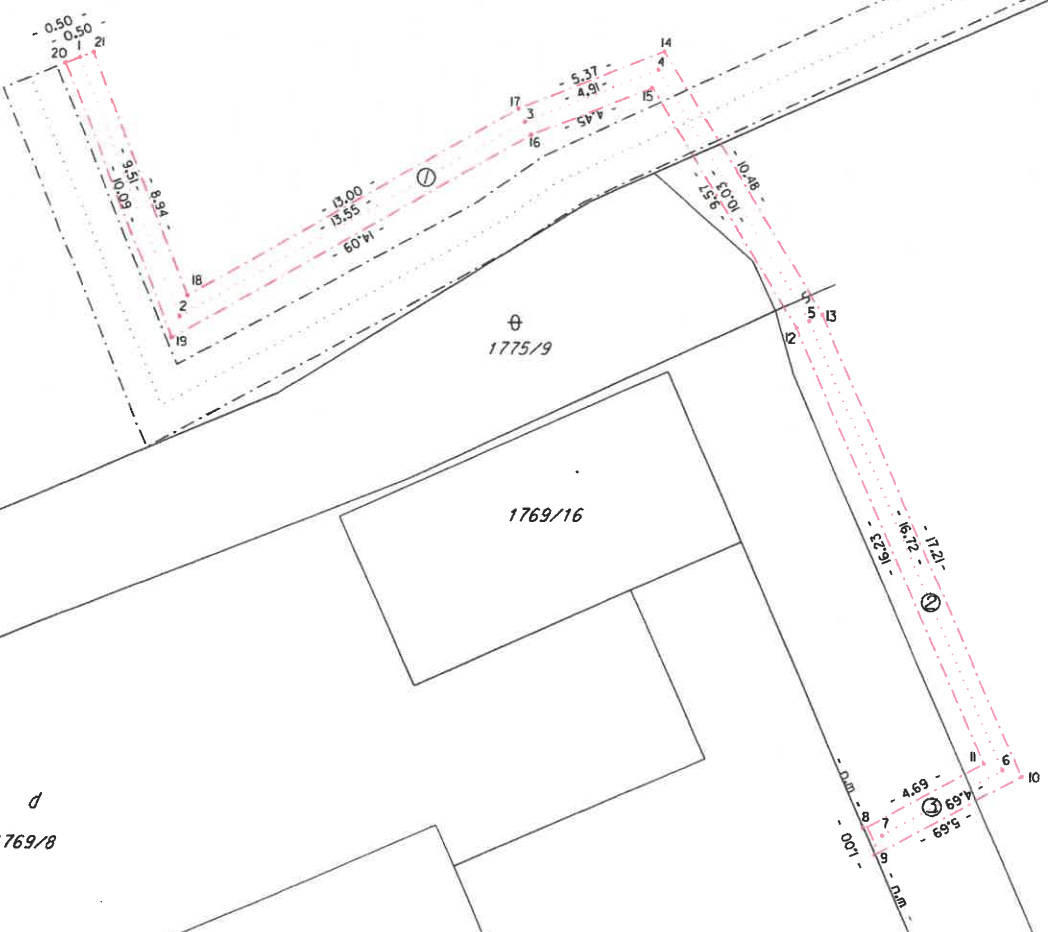

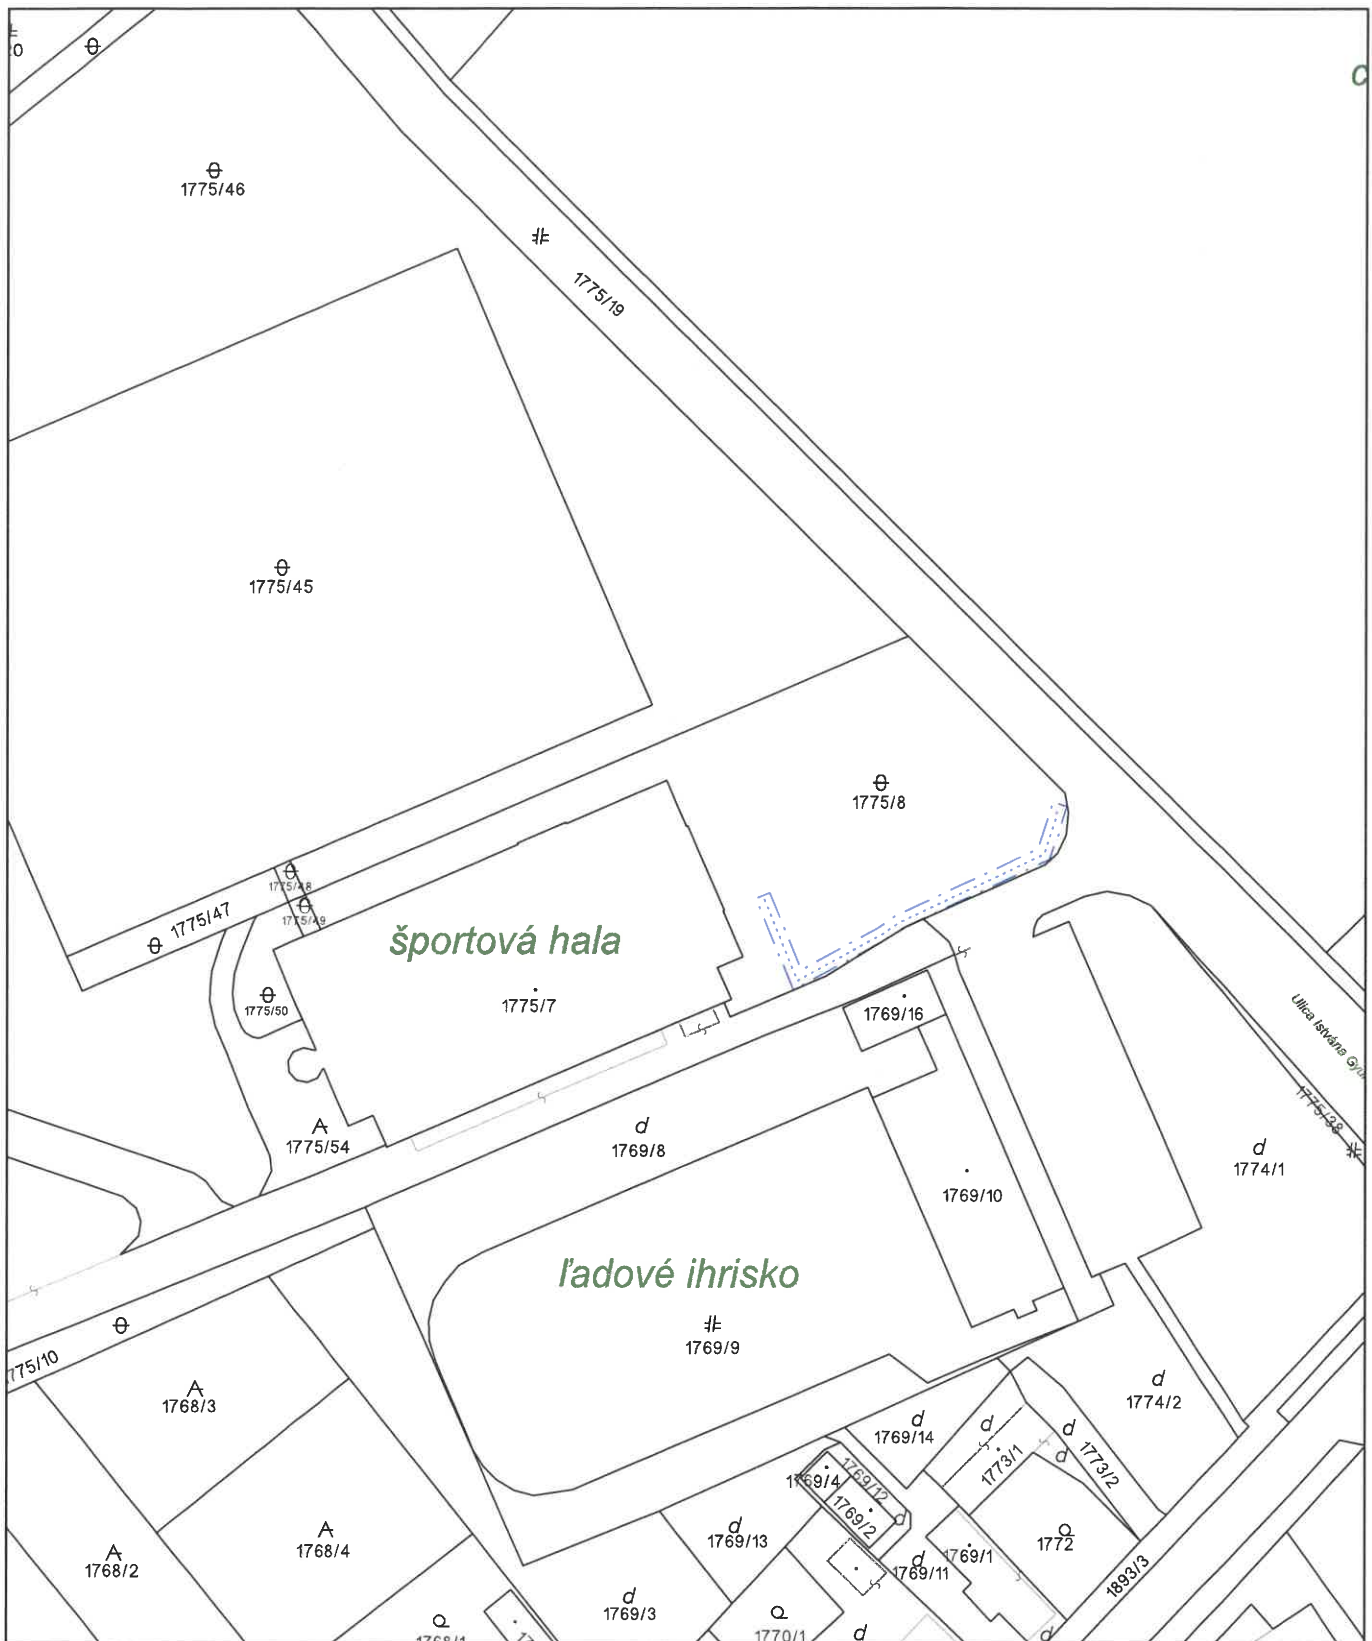

Úrad geodézie, kartografie a katastra Slovenskej republiky	Okres Dunajská Streda	Obec Dunajská Streda	Katastrálne územie Dunajská Streda
	Číslo zákazky	Vektorová mapa	Mierka 1:1000
	KÓPIA KATASTRÁLNEJ MAPY na parcelu 1775/8 Kópia je nepoužiteľná na právne úkony		
Vyhotovené automatizovaným spôsobom z ISKN	Spôsob autorizácie		
Dátum a čas vyhotovenia	10.8.2022 14:05:58	Bez autorizácie	
Údaje platné k	9.8.2022 18:00:00		