

Verejnoprospešné stavby

- av -
aviáciu
ov úpn
ravy
e
x
k
PF
loku
o bloku
žia a intenzifikácia
z
pásmo NKP
zdroj
tanica odpadových vôd
dení
VTL plynovodov
znice
vácia
- VPS1 - prepojenie medzi cestami II/572 (Veľkobláhovská) a III/57212 (ul Gyulu Szabóa),
VPS2 - komunikácia medzi cestou III/57212 (ul Gyulu Szabóa) a križovatkou ulíc Družstevná a Letištná,
VPS3 - úsek komunikácie navrhovanej komunikácie (vonkajší okruh - výhľad, funkčná trieda B2)
VPS3 - úsek komunikácie medzi ulicami Družstevná a Poľná, úprava trasovania a zmena kategórie komunikácie na B2 (stredný a vonkajší okruh)
VPS4 - komunikácia od Námestia priateľstva po súčasnú cestu III/063029, ruší sa okružná križovatka (navrhovaná v ÚPN-O mesta Dunajská Streda - ZaD 2/2007) na križovaní komunikácií VPS4 a VPS35,
VPS5 - komunikácia pre pripojenie cesty II/572 z miesta križovatky VPS28 cez železničnú trať na Bratislavskú cestu (III/063061),
VPS6 - komunikácia v priemyselnom areáli súběžná so železničnou traťou, úprava trasovania navrhovanej komunikácie (vonkajší okruh, funkčná trieda B3),
VPS7 - komunikácia medzi komunikáciou VPS6 a súčasnou cestou vedenou po západnom okraji priemyselného areálu, zrušené v severnej časti od pôvodne navrhovanej komunikácie (VPS6) až po jej nové trasovanie (VPS6),
VPS8 - cesta v pokračovaní z Drevarskej cez Novú osadu na Kračanskú cestu,
VPS9 - komunikácia vedená z Budovateľskej cesty na Povodskú cestu vo funkčnej triede B2 a kategórii MZ9/60, severná časť verejnoprospešnej stavby VPS9 až po existujúcu zástavbu ostáva nezmenená, južná časť sa ruší,
VPS10 - úsek komunikácie v predĺžení Priemyselnej z Kračanskej cesty na Gabčíkovskú cestu so zaradením do funkčnej triedy B3 a kategóriou MZ8,5/50, úprava trasovania v severnej a južnej časti komunikácie (vonkajší okruh - výhľad, funkčná trieda B3),
VPS11 - komunikácia pre dopravnú obsluhu priestoru severozápadne od Poľnej ulice,
VPS12 - prepojenie Čingárskej ulice a novej komunikácie VPSR1,
VPS13 - obslužná komunikácia v priestore medzi Športovou ulicou a Malodvorníckou cestou, úprava komunikácie, južná vetva premiestnená v novej trase, zmena funkčnej triedy na B3 (vonkajší okruh),
VPS14 - vybudovať prepojenie súčasných ulíc v priestore novej výstavby severozápadne od Záhradníckej ulice, úprava trasovania navrhovanej komunikácie (funkčná trieda C2),
VPS15 - okružná križovatka v mieste styku Jesenského, Železničnej ulice a Bratislavskej cesty,
VPS16 - dopravná stavba k zmene funkčnej triedy na B3 (vnútorný okruh, Jesenského ulica, Alžbetínske námestie, Gyulu Szabóa, Poľná ulica),
VPS17 - dopravná stavba k zmene funkčnej triedy na B3 (stredný okruh, Poľná ulica),
VPS18 - dopravná stavba k zmene funkčnej triedy na B3 (vonkajší okruh, Poľná ulica, Júliusa Löhrinca, Športová ulica),
VPS19 - komunikácia od križovatky na Malodvorníckej ceste po križovatku na Hlavnej ulici pri hypermarkete (smer Komárno), podľa parametrov navrhovaných v územnom pláne na funkčnú triedu B3 a kategóriu MZ 8,5/50. (Ide o upresnenie a predĺženie trasy komunikácie II/572, ktorá bola v územnom pláne zaradená medzi územné rezervy na zabezpečenie výhľadových potrieb rozvoja mesta pod označením "VPSR1 - územná rezerva koridoru pre novú komunikáciu za účelom prepojenia Čigárskej ulice s Malodvorníckou a Galantskou cestou".),
úprava trasovania navrhovanej komunikácie (vonkajší okruh, funkčná trieda B3), ruší sa okružná križovatka (navrhovaná v ÚPN mesta Dunajská Streda - ZaD 2/2007) na križovaní komunikácií VPS19 a VPS20,
nahradzujúci okružnú križovatku na VPS35 (vonkajší okruh, funkčná trieda B3),
VPS20 - okružná križovatka v mieste križovania cesty II/507 a VPS35,
VPS21 - okružná križovatka v mieste napojenia VPS35 a cesty III/572,
VPS22 - komunikácia navrhovaná južne od železničnej trate nenasledujúca cestu III/572 a Prunďanskú cestu

Úrad geodézie, kartografie a katastra Slovenskej republiky

VÝPIS Z KATASTRA NEHNUTEĽNOSTÍ

Okres : 201 Dunajská Streda
Obec : 501433 Dunajská Streda
Katastrálne územie : 813664 Dunajská Streda

Dátum vyhotovenia : 18.8.2022
Čas vyhotovenia : 8:48:03
Údaje platné k : 17.8.2022 18:00:00

Výpis je nepoužiteľný na právne úkony

VÝPIS Z LISTU VLASTNÍCTVA č. 4292
ČIASTOČNÝ

ČASŤ A: MAJETKOVÁ PODSTATA

Parcely registra „C“ evidované na katastrálnej mape

Počet parcel: 1

Parcelné číslo	Výmera v m ²	Druh pozemku	Spôsob využívania pozemku	Druh chránenej nehnuteľnosti	Spoločná nehnuteľnosť	Umiestnenie pozemku	Druh právneho vzťahu
1919/273	691	Orná pôda	1	501	1	1	
Plomba vyznačená na základe V-5177/2022 (Kúpna zmluva)							
Iné údaje: Bez zápisu							

Ostatné PARCELY registra „C“ nevyžiadané.

Legenda

Spôsob využívania pozemku

- 1 Pozemok využívaný pre rastlinnú výrobu, na ktorom sa pestujú obilniny, okopaniny, krmoviny, technické plodiny, zelenina a iné poľnohospodárske plodiny alebo pozemok dočasne nevyužívaný pre rastlinnú výrobu

Druh chránenej nehnuteľnosti

- 501 Chránená vodohospodárska oblasť

Spoločná nehnuteľnosť

- 1 Pozemok nie je spoločnou nehnuteľnosťou

Umiestnenie pozemku

- 1 Pozemok je umiestnený v zastavanom území obce

ČASŤ B: VLASTNÍCI A INÉ OPRÁVNENÉ OSOBY Z PRÁVA K NEHNUTEĽNOSTI

Vlastník

Počet vlastníkov: 3

Poradové číslo	Titul, priezvisko, meno, rodné meno / Názov Miesto trvalého pobytu / Sídlo Dátum narodenia, rodné číslo / IČO / Iný identifikačný údaj	Spoluvlastnícky podiel
2	DREAM INVEST,s.r.o., Bacsáková 5863, Dunajská Streda, PSČ 92901, SR, IČO: 50041363	1/5
	Titul nadobudnutia	
	V-9277/18-Kúpna zmluva,vklad povolený dňa 20.12.2018-č.z.4608/18	
	Iné údaje	
	Bez zápisu.	
	Poznámky	
	Bez zápisu.	
3	DREAM INVEST,s.r.o., Bacsáková 5863, Dunajská Streda, PSČ 92901, SR, IČO: 50041363	3/4
	Titul nadobudnutia	
	V-9279/18-Kúpna zmluva,vklad povolený dňa 20.12.2018-č.z.4609/18	
	Iné údaje	
	Bez zápisu.	
	Poznámky	
	Bez zápisu.	
6	DREAM INVEST,s.r.o., Bacsáková ulica 5863, Dunajská Streda, PSČ 929 01, SR, IČO: 50041363	1/20
	Titul nadobudnutia	
	V-9630/2019 Kúpna zmluva vklad povolený dňa 30.12.2019,-č.z.5020/19.	
	Iné údaje	
	Bez zápisu.	
	Poznámky	
	Bez zápisu.	

Správca

Poradové číslo	Titul, priezvisko, meno, rodné meno / Názov Miesto trvalého pobytu / Sídlo Dátum narodenia, rodné číslo / IČO / Iný identifikačný údaj	K nehnuteľnosti K vlastníkovi
Neevidovaní		

Nájomca

Poradové číslo	Titul, priezvisko, meno, rodné meno / Názov Miesto trvalého pobytu / Sídlo Dátum narodenia, rodné číslo / IČO / Iný identifikačný údaj	K nehnuteľnosti K vlastníkovi
Neevidovaní		

Iná oprávnená osoba

Poradové číslo	Titul, priezvisko, meno, rodné meno / Názov Miesto trvalého pobytu / Sídlo Dátum narodenia, rodné číslo / IČO / Iný identifikačný údaj	K nehnuteľnosti K vlastníkovi
Neevidovaní		


Titul nadobudnutia – nepriradené
X-85/2012-Protokol o oprave chyby

Iné údaje - nepriradené
Z PKN.PARC.1809 VYKUP 12679m2.


ČASŤ C: ŤARCHY

Bez tiarch.

Výpis je nepoužiteľný na právne úkony

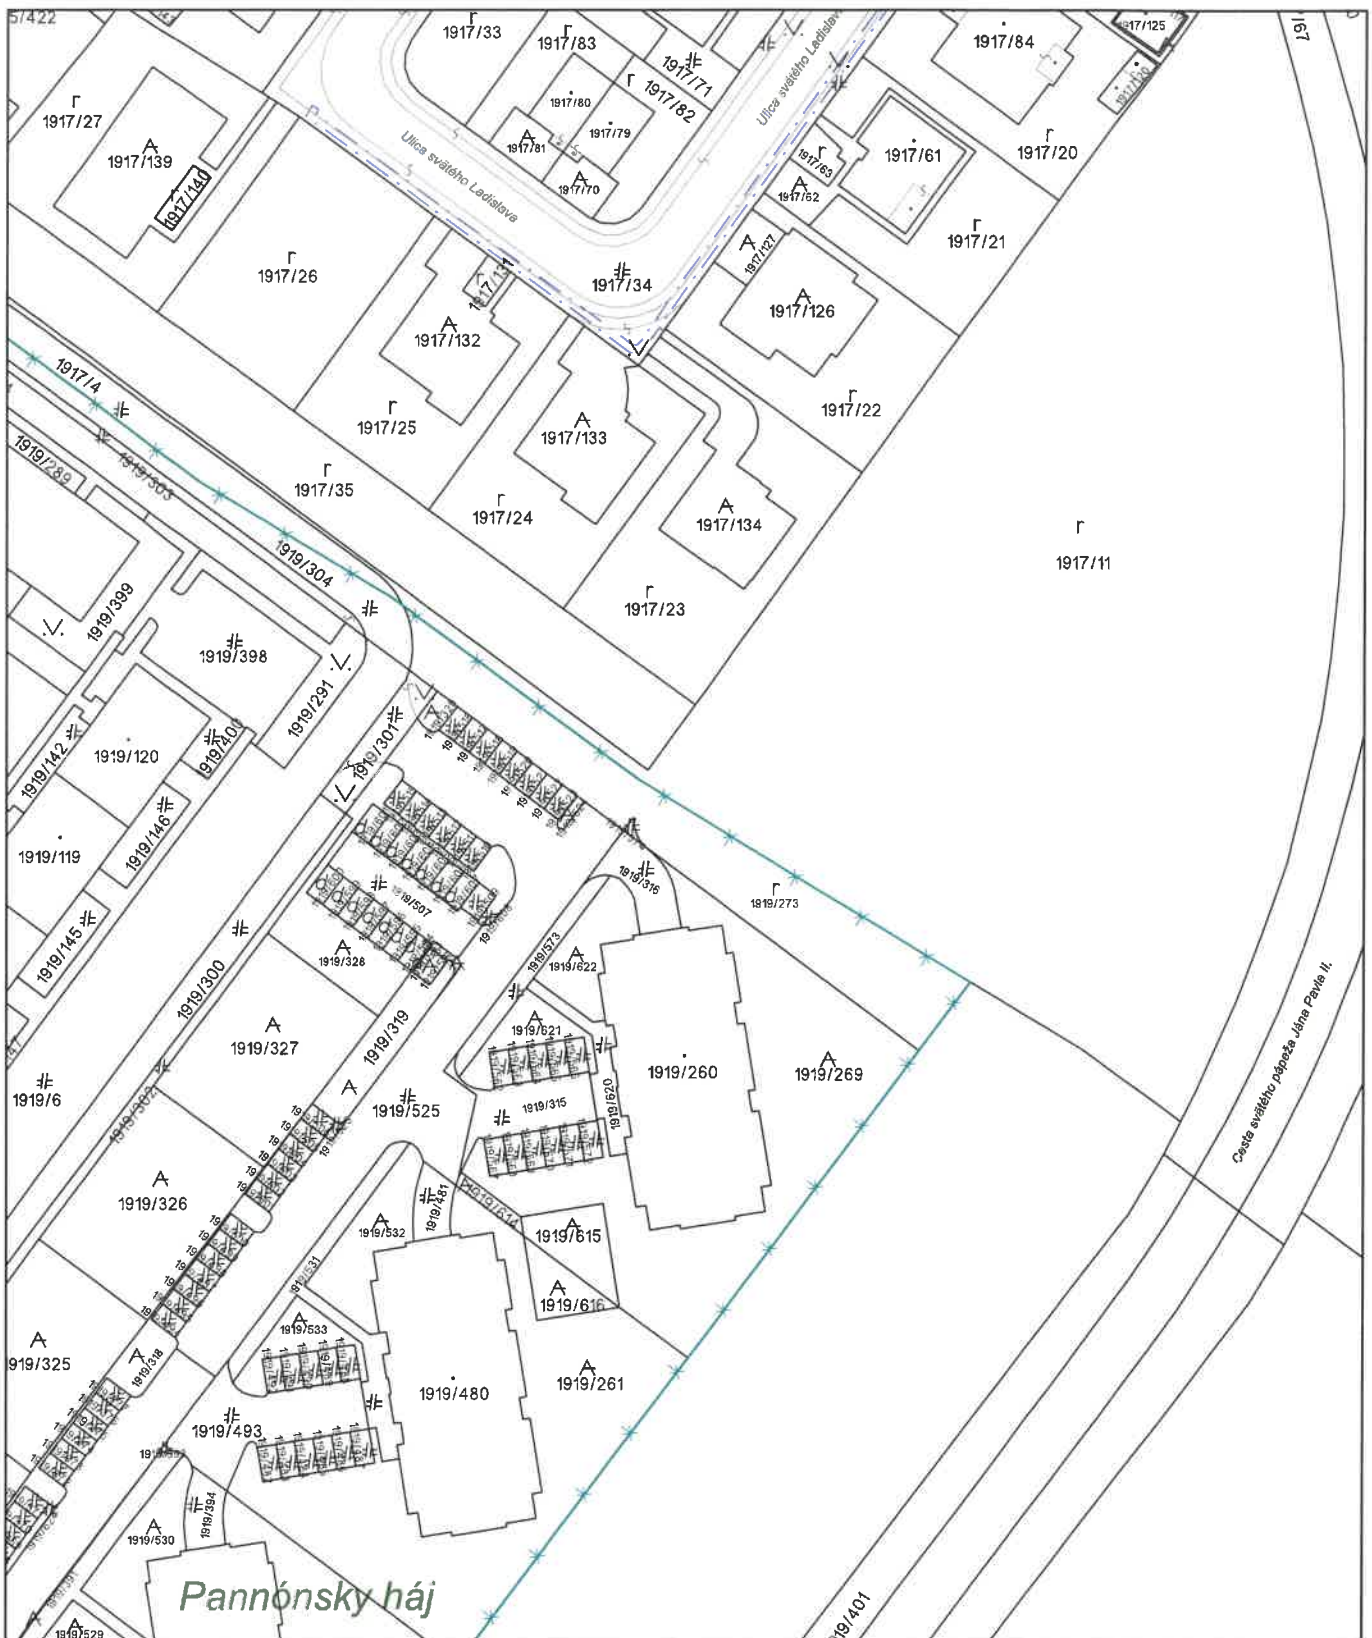

Úrad geodézie, kartografie a katastra Slovenskej republiky	Okres Dunajská Streda	Obec Dunajská Streda	Katastrálne územie Dunajská Streda
	Číslo zákazky	Vektorová mapa	Mierka 1:1000
KÓPIA KATASTRÁLNEJ MAPY na parcelu 1919/273			
Kópia je nepoužiteľná na právne úkony			
Vyhotovené automatizovaným spôsobom z ISKN	Spôsob autorizácie		
Dátum a čas vyhotovenia	18.8.2022 8:49:24	Bez autorizácie	
Údaje platné k	17.8.2022 18:00:00		

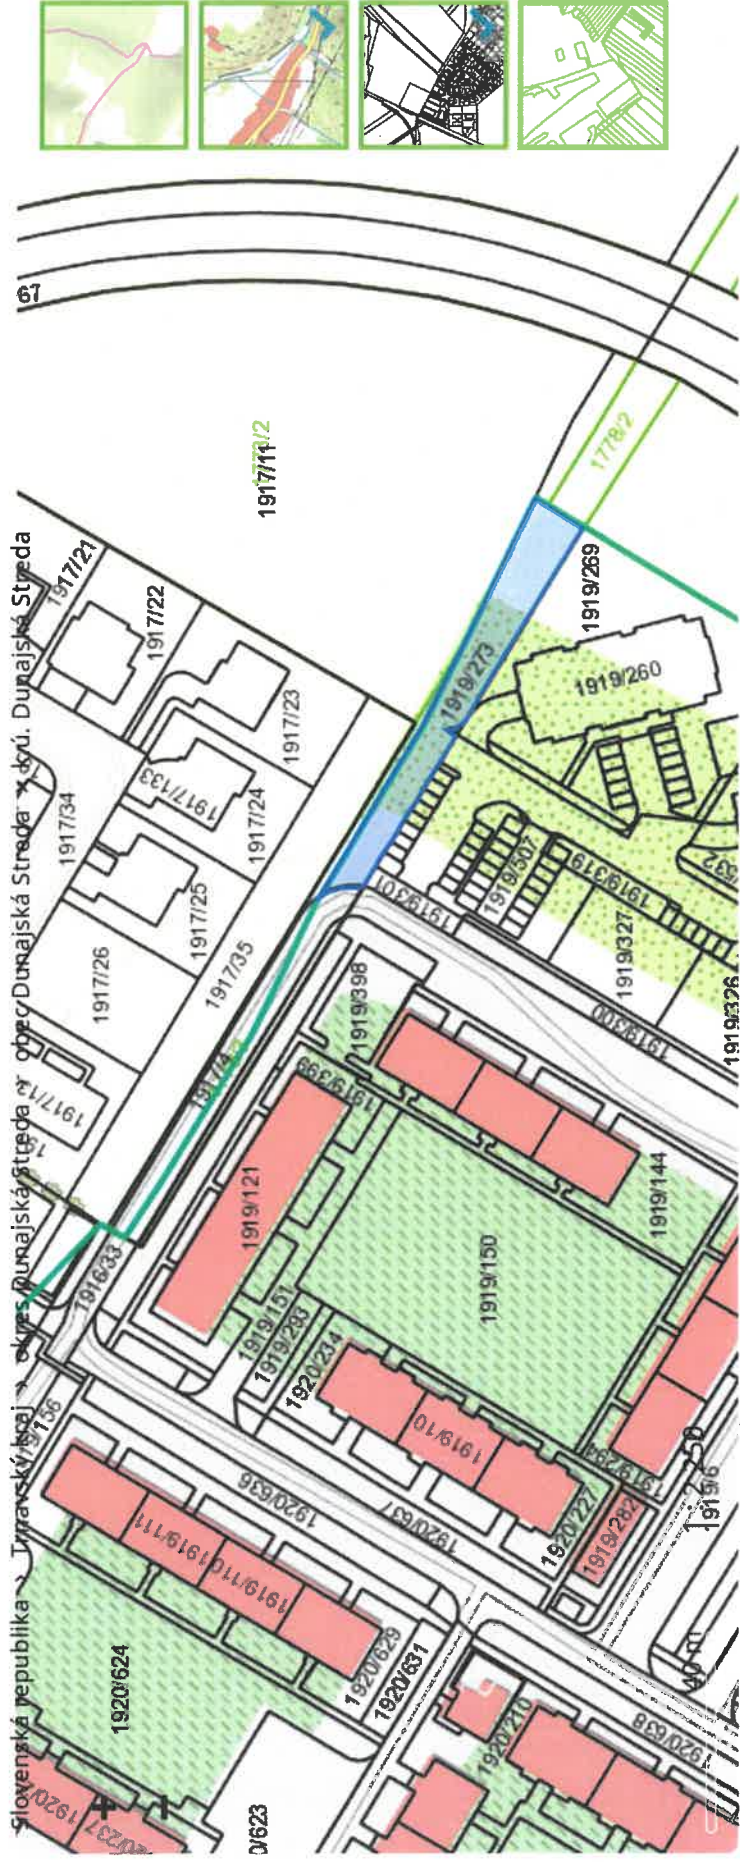

Informácie o parcele

691 m²

- > Číslo listu vlastníctva: 4292
- > Výmera parcely v m²: 691
- > Druh pozemku: Orná pôda
- > Príslušnosť pozemku k pôdnemu fondu: Pozemok nezaradený do pôdneho fondu
- > Spôsob využívania pozemku: Pozemok využívaný pre rastlinnú výrobu, na ktorom sa pestujú obilniny, okopaniny, krmoviny, technické plodiny, zelenina a iné poľnohospodárske plodiny alebo pozemok dočasne nevyužívaný pre rastlinnú výrobu
- > Umiestnenie pozemku: Pozemok je umiestnený v zastavanom území obce
- > Spoločná nehnuteľnosť: Pozemok nie je spoločnou nehnuteľnosťou

📅 02.08.2022