

SPOPLATNENÉ PODĽA  
Zákona č. 18/1995 Z.z.

Geometrický plán je podkladom na právne úkony, keď údaje doterajšieho stavu výkazu výmer sú zhodné s údajmi platných výpisov z katastra nehnuteľností

Vyhotovitel <b>GEOPLAN DS s.r.o.</b> GEOPLAN DS s.r.o. Ulica kráľa Štefana 342/7, 92901 Malé Dvorníky e-mail: geoplans@gmail.com IČO: 46610910		Kraj <i>Trnavský</i> ✓	Okres <i>Dunajská Streda</i> ✓	Obec <i>Dunajská Streda</i> ✓
Katastr. územie <i>Dunajská Streda</i> ✓		Číslo plánu <i>46610910 - 075/2022</i> ✓	Mapový list č. <i>DS 4-0/13</i>	
<b>GEOMETRICKÝ PLÁN</b> na zameranie trafostanice p.č.1775/52 ✓				
Vyhotovil		Autorizačne overil		Úradne overil Meno: <b>Ing. Denisa Pastřová</b>
Dňa: <i>11.02.2022</i>	Meno: <i>Gabriel Marczell</i>	Dňa: <i>11.02.2022</i>	Meno: <i>Ing. Viktor Pataj</i>	Dňa: <i>17-02-2022</i> Číslo: <i>17/2022</i>
Nové hranice boli v prírode označené <i>múmi</i>		Náležitostami a presnosťou zodpovedá predpisom		Úradne overené podľa § 9 zákona NR SR č.215/1995 Z.z. o geodézii a kartografii
Záznam podrobného merania (meračský náčrt) č. <i>7579</i>				
Súradnice bodov označených číslami a ostatné meračské údaje sú uložené vo všeobecnej dokumentácii				

## VÝKAZ VÝMER

Doterajší stav					Zmeny					Nový stav					
Číslo			Výmera		Druh pozemku	Diel číslo	k parcele číslo	m <sup>2</sup>	od parcely číslo	m <sup>2</sup>	Číslo parcely	Výmera		Druh pozemku kód	Vlastník (iná opráv. osoba) adresa (sídlo)
PK vložky	parcely		ha	m <sup>2</sup>								ha	m <sup>2</sup>		
LV	PK	KN													
<b>STAV PRÁVNÝ JE TOTOŽNÝ S REGISTROM C KN</b>															
3251 ✓		1775/8		1827 ✓	ostat.pl. ✓						1775/8 ✓		1813 ✓	ostat.pl. 36 ✓	Mesto Dunajská Streda Hlavná 50/16 Dunajská Streda detto
											1775/52 ✓		14 ✓	zastav.pl. 16 18 ✓	
Spolu				1827									1827		


Legenda: kód spôsobu využívania pozemkov:

36 - Iné využívanie ✓

16 - Nebytová budova so súpisným číslom ✓

kód druhu stavby:

18 - Budova technickej vybavenosti sídla ✓

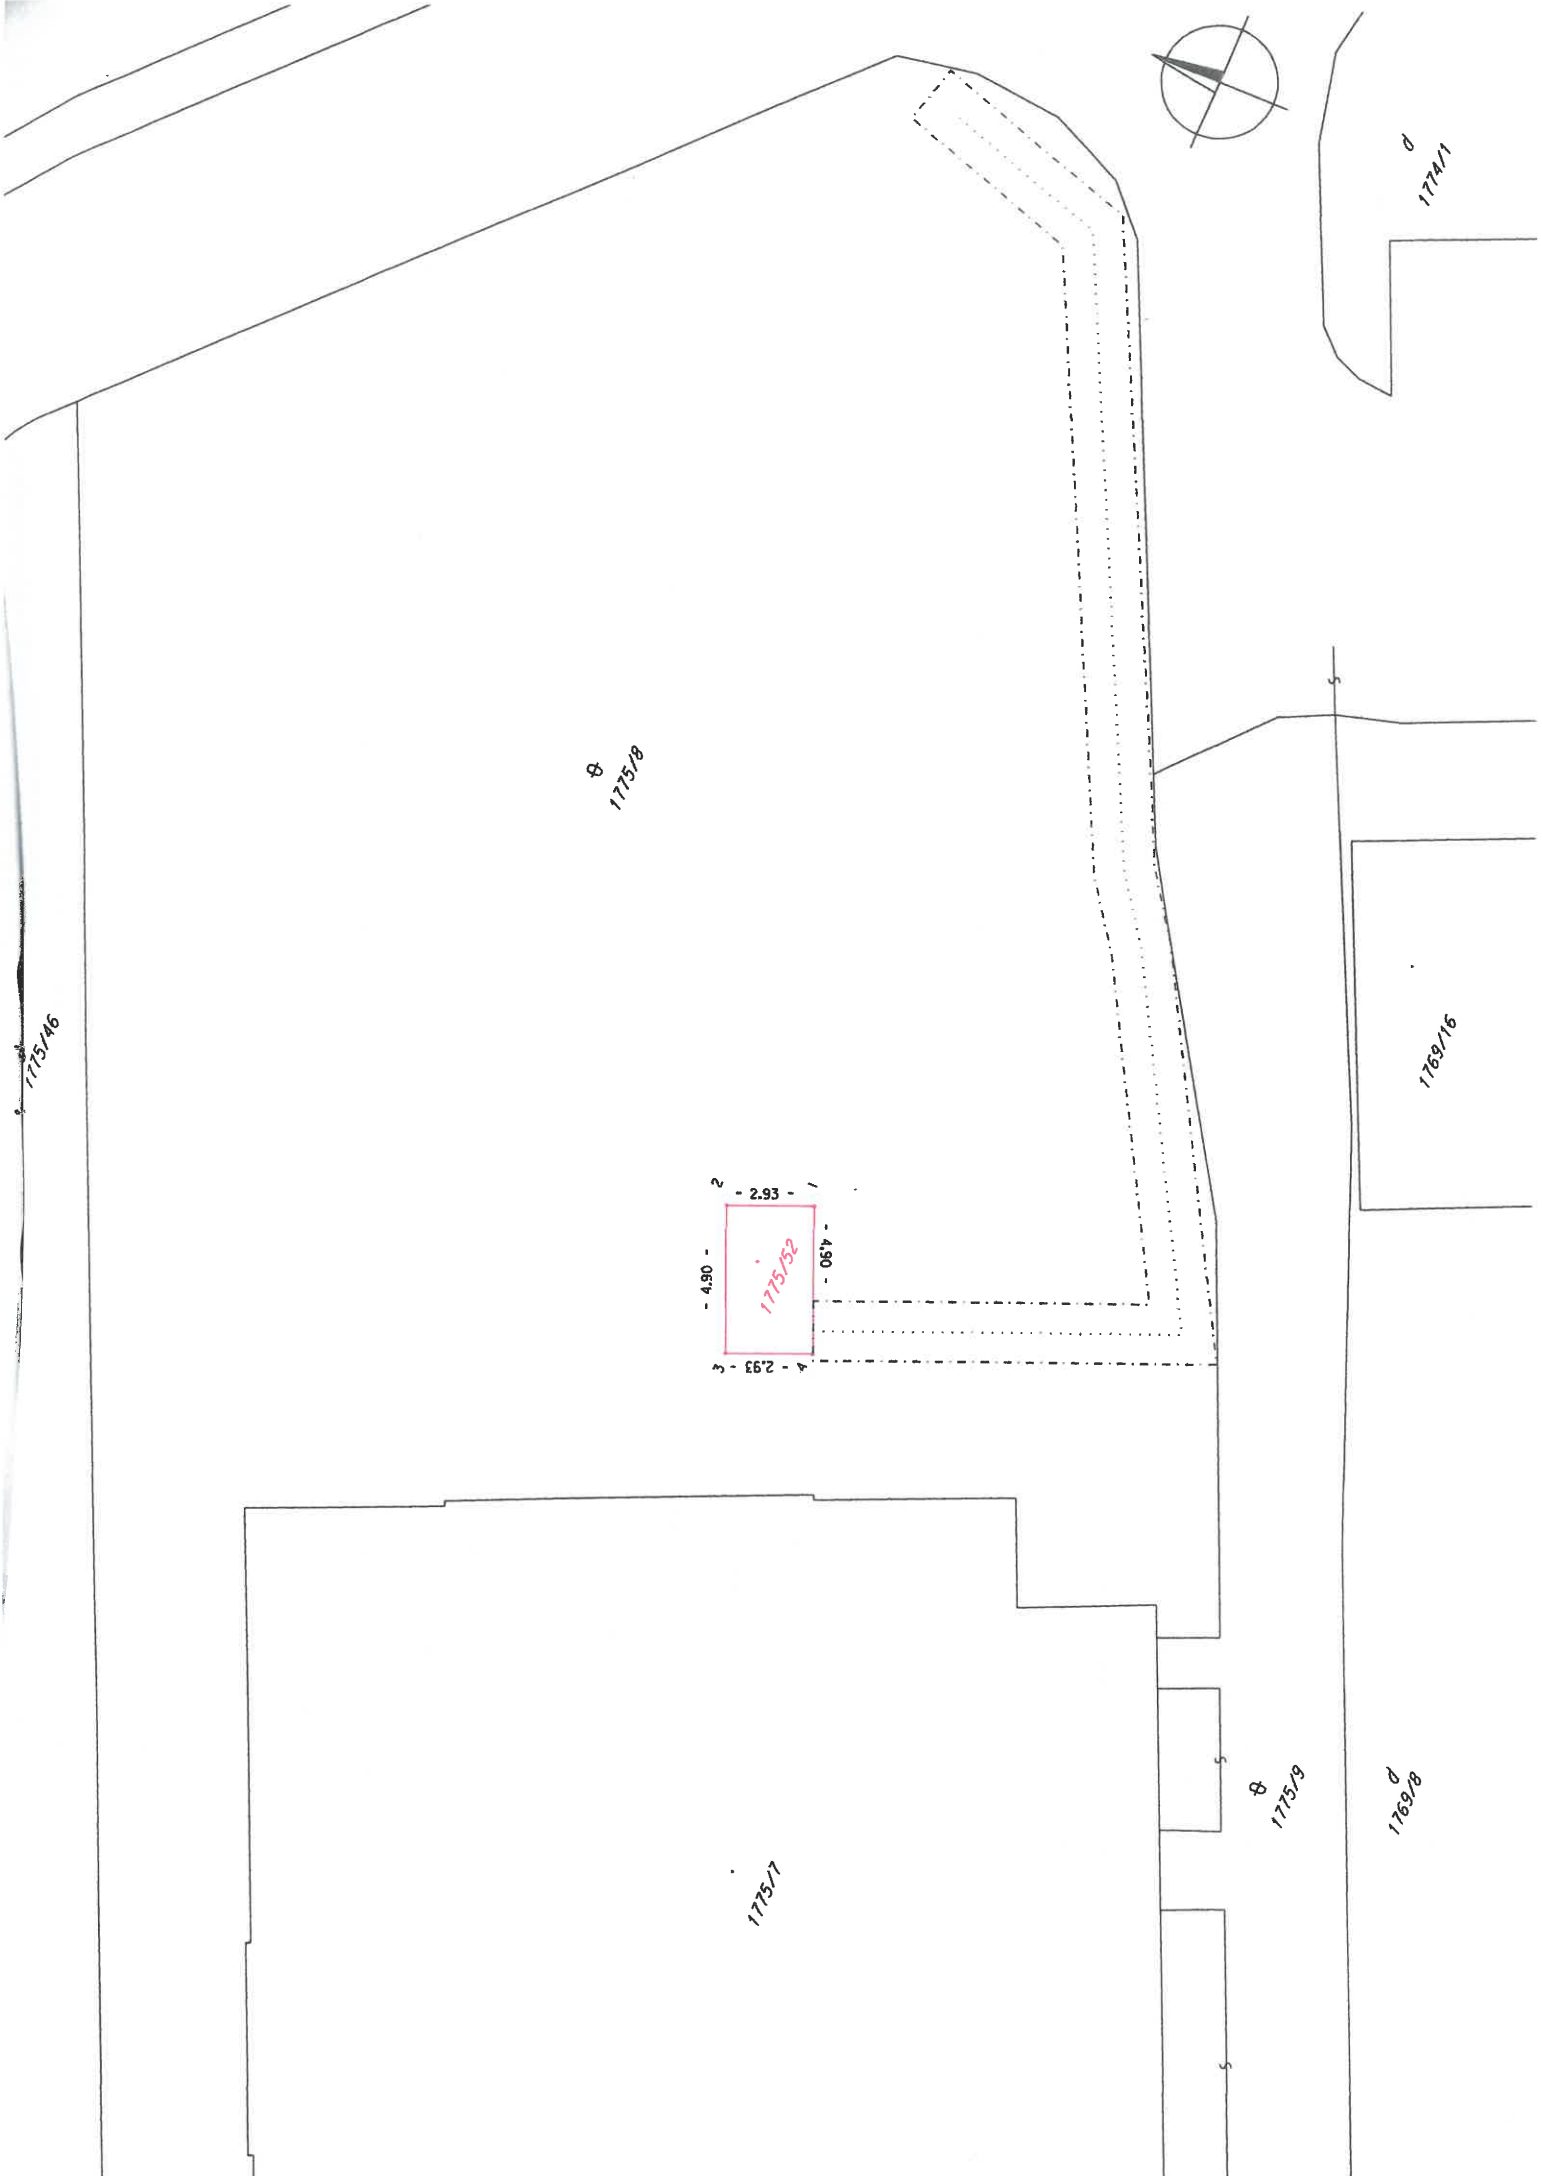

1775/46

1775/8

1775/52


1775/1

1769/16

1775/71

1775/29

1769/8

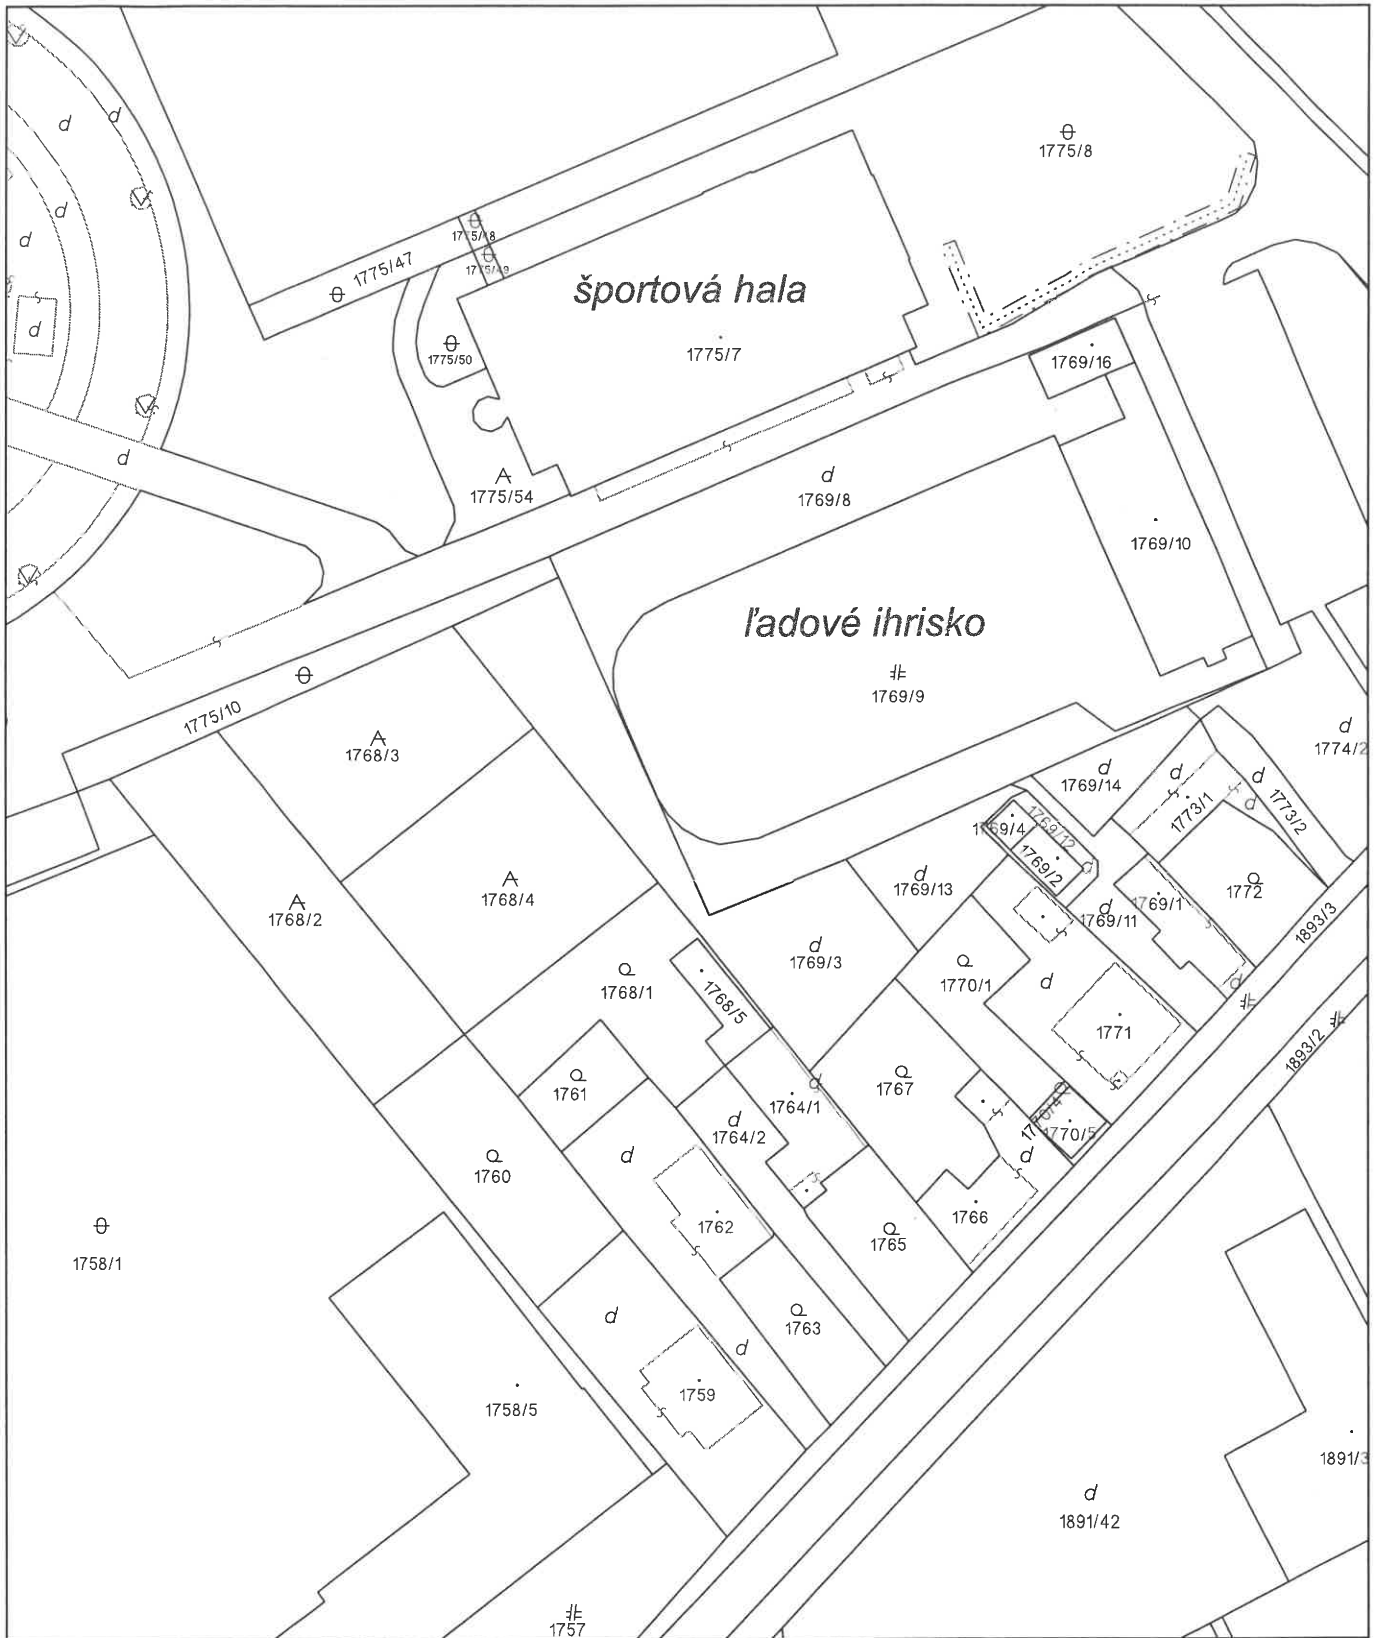

Úrad geodézie, kartografie a katastra Slovenskej republiky	Okres Dunajská Streda	Obec Dunajská Streda	Katastrálne územie Dunajská Streda
	Číslo zákazky	Vektorová mapa	Mierka 1:1000
	<b>KÓPIA KATASTRÁLNEJ MAPY</b> <b>na parcelu 1769/3</b> Kópia je nepoužiteľná na právne úkony		
Vyhotovené automatizovaným spôsobom z ISKN	Spôsob autorizácie		
Dátum a čas vyhotovenia	13.7.2022 11:10:42	Bez autorizácie	
Údaje platné k	12.7.2022 18:00:00		