

DSGS s.r.o., Hlavná ulica 6407/94, 929 01 Dunajská Streda

ICO: 36776700

Mestský úrad Dunajská Streda	
Datum:	09 -06- 2017
Podpis čísla	Číslo strany
Prílohy listy	lystov

Mestský úrad

Hlavná 50/16
929 01 Dunajská Streda

Dunajská Streda, 08.06.2017

Vec: Žiadosť o zriadení vecného bremena

Žiadame Vás o zriadení vecného bremena na parcelu č. 1916/24 vo vlastníctve Mesta Dunajská Streda v prospech Západoslovenská distribučná, a.s., Čulenova 6, Bratislava. Na predmetnej parcele bude vybudované elektrické vedenie pre stavbu „Rodinné domy a garáže – Nová Ves“ v Dunajskej Strede, na základe stavebného povolenia č. 1541/DS/285/2017/033-LSzI-003, vydané Mestom Dunajská Streda, zo dňa 27.03.2017, na stavebných pozemkoch uvedených v stavebnom povolení.

S pozdravom

Ing. Iván Gútay – konateľ

DSGS s.r.o. ①
Hlavná 6407/94
929 01 DUNAJSKÁ STREDA
ICO: 36776700 IČ BP: 1420000000

MINISTERSTVO SPRAVODLIVOSTI SLOVENSKEJ REPUBLIKY

OBCHODNÝ REGISTER
NA INTERNETE

Slovensky | English

Výpis z Obchodného registra Okresného súdu Bratislava I

Tento výpis má len informatívny charakter a nie je použiteľný pre právne úkony !

Oddiel: Sa

Vložka číslo: 3879/B

Obchodné meno:	Západoslovenská distribučná, a.s.	(od: 01.01.2013)
Sídlo:	Čulenova 6 Bratislava 816 47	(od: 25.09.2015)
IČO:	36 361 518	(od: 20.05.2006)
Deň zápisu:	20.05.2006	(od: 20.05.2006)
Právna forma:	Akčiová spoločnosť	(od: 20.05.2006)
Predmet činnosti:	kúpa tovaru na účely jeho predaja iným prevádzkovateľom živnosti (veľkoobchod)	(od: 20.05.2006)
	kúpa tovaru na účely jeho predaja konečnému spotrebiteľovi (maloobchod)	(od: 20.05.2006)
	sprostredkovateľská činnosť v rozsahu voľnej živnosti	(od: 20.05.2006)
	podnikateľské poradenstvo v rozsahu voľnej živnosti	(od: 20.05.2006)
	distribúcia elektriny	(od: 01.07.2007)
	prenájom strojov, prístrojov, zariadení, mechanizmov a hnutelných vecí v rozsahu voľnej živnosti	(od: 01.07.2007)
	prenájom nehnuteľností s poskytovaním aj iných ako základných služieb spojených s nájmom	(od: 01.07.2007)
	komplexné architektonické a inžinierske služby a súvisiace technické poradenstvo - vykonávanie komplexných služieb a súvisiaceho poradenstva s výnimkou architektonických služieb	(od: 18.01.2014)
	poskytovanie služieb v kategórii Inžinier pre technické, technologické a energetické vybavenie stavieb	(od: 18.01.2014)
	projektovanie a konštruovanie elektrických zariadení	(od: 18.01.2014)
	montáž, rekonštrukcia, údržba nevyhradených technických zariadení	(od: 18.01.2014)
	prenájom hnutelných vecí	(od: 18.01.2014)
	informatívne testovanie, meranie, analýzy a kontroly	(od: 18.01.2014)
	uskutočňovanie stavieb a ich zmien	(od: 18.01.2014)
	zámočníctvo	(od: 18.01.2014)
	opravy, odborné prehliadky a odborné skúšky vyhradených technických zariadení elektrických	(od: 18.01.2014)
	odborné prehliadky a odborné skúšky vyhradených technických zariadení zdvíhacích	(od: 18.01.2014)
	opravy a montáž určených meradiel	(od: 18.01.2014)
	výkon činností stavbyvedúceho - inžinierske stavby - energetické a iné líniové stavby, - technické, technologické a	(od: 18.01.2014)

	energetické vybavenie stavieb - elektrotechnické zariadenia, tepelné zariadenia	
	výkon činnosti stavbyvedúceho - pozemné stavby	(od: 18.01.2014)
	montáž, rekonštrukcia a údržba vyhradených technických zariadení elektrických	(od: 18.01.2014)
	výchova a vzdelávanie v oblasti ochrany práce - výchova a vzdelávanie elektrotechnikov, samostatných elektrotechnikov a elektrotechnikov na riadenie činností alebo na riadenie prevádzky	(od: 23.07.2014)
	organizovanie kurzov, školení a seminárov	(od: 09.01.2016)
	projektovanie, montáž, oprava, revízia a údržba telekomunikačných zariadení	(od: 09.01.2016)
	počítačové služby	(od: 09.01.2016)
	služby súvisiace s počítačovým spracovaním údajov	(od: 09.01.2016)
	nakladanie s výsledkami duševnej tvorivej činnosti autora	(od: 09.01.2016)
	výskum a vývoj v oblasti prírodných a technických vied	(od: 07.02.2017)
Štatutárny orgán:	predstavenstvo	(od: 20.05.2006)
	Ing. Andrej Štefančík - člen predstavenstva	(od: 25.09.2015)
	Vznik funkcie: 20.09.2015	
	Ing. Marian Kabac - člen predstavenstva	(od: 24.03.2016)
	Vznik funkcie: 21.03.2016	
	Ing. Tomáš Turek, Ph.D. - člen	(od: 07.02.2017)
	Vznik funkcie: 23.01.2017	
	Ing. Tomáš Turek, Ph.D. - člen	(od: 13.05.2014)
	Vznik funkcie: 01.05.2014	
Konanie menom spoločnosti:	V mene spoločnosti koná a podpisuje predstavenstvo, vždy spoločne najmenej dvaja členovia predstavenstva. Podpisovanie v mene spoločnosti sa vykoná tak, že k vytlačenému alebo inak napísanému obchodnému menu spoločnosti, menu, priezvisku a funkcií pripojí podpisujúci svoj podpis.	(od: 03.07.2007)
Základné imanie:	33 227 119 EUR Rozsah splatenia: 33 227 119 EUR	(od: 26.07.2014)
Akcie:	Počet: 10 Druh: kmeňové Podoba: listinné Forma: akcie na meno Menovitá hodnota: 3 320 EUR Obmedzenie prevoditeľnosti akcií na meno: nie je obmedzená	(od: 19.08.2009)
	Počet: 1 Druh: kmeňové Podoba: listinné Forma: akcie na meno Menovitá hodnota: 33 193 919 EUR	(od: 26.07.2014)
Akcionár:	Západoslovenská energetika, a.s. Čulenova 6 Bratislava 816 47	(od: 20.05.2006)
Dozorná rada:	Robert Polakovič	(od: 30.09.2014)
	Vznik funkcie: 02.07.2014	
	Slávka Šmátralová	(od: 30.09.2014)
	Vznik funkcie: 02.07.2014	

	<u>Milan Sobolčíak</u>	(od: 30.09.2014)
	Vznik funkcie: 02.07.2014	
	<u>MUDr. Ján Zvonár, CSc.</u>	(od: 07.02.2017)
	Vznik funkcie: 23.01.2017	
	<u>RNDr. Michal Babiar, PhD.</u>	(od: 07.02.2017)
	Vznik funkcie: 23.01.2017	
	<u>Ing. Kamil Panák</u>	(od: 07.02.2017)
	Vznik funkcie: 23.01.2017	
	<u>JUDr. Andrea Vitkóová, PhD.</u>	(od: 07.02.2017)
	Vznik funkcie: 23.01.2017	
	<u>Marian Rusko</u>	(od: 15.02.2017)
	Vznik funkcie: 01.02.2017	
Ďalšie právne skutočnosti:	Spoločnosť bola založená zakladateľskou listinou dňa 20.04.2006, spísanou formou notárskej zápisnice N 137/2006, Nz 16077/2006 v zmysle príslušných ustanovení z.č. 513/1991 Zb. Obchodný zákonník.	(od: 20.05.2006)
	Rozhodnutie jediného akcionára vo forme notárskej zápisnice č. N 129/2007, Nz 21408/2007, NCRIs 21320/2007 zo dňa 31.05.2007. Zmluva o vklade časti podniku uzatvorená dňa 31.05.2007 týkajúca sa vkladu časti podniku spoločnosti Západoslovenská energetika, a.s., Bratislava, Slovenská republika, do spoločnosti ZSE distribúcia, a.s., Bratislava, Slovenská republika.	(od: 01.07.2007)
	Notárska zápisnica č. N 150/2007, Nz 25237/2007, NCR1s 25086/2007 zo dňa 26.6.2007.	(od: 03.07.2007)
	Notárska zápisnica N 348/2007, Nz 58376/2007 zo dňa 14.12.2007.	(od: 22.12.2007)
	Rozhodnutie jediného akcionára zo dňa 23.06.2009.	(od: 20.08.2009)
	Rozhodnutie jediného akcionára zo dňa 10.12.2009.	(od: 13.01.2010)
	Rozhodnutie jediného akcionára zo dňa 28.2.2011.	(od: 08.03.2011)
	Rozhodnutie jediného akcionára zo dňa 20.09.2011.	(od: 05.10.2011)
	Rozhodnutie jediného akcionára zo dňa 21.3.2012	(od: 29.03.2012)
	Rozhodnutie jediného akcionára zo dňa 19.07.2012.	(od: 01.08.2012)
	Rozhodnutie jediného akcionára zo dňa 16.10.2012	(od: 25.10.2012)
	Rozhodnutie jediného akcionára zo dňa 19.12.2012.	(od: 01.01.2013)
	Rozhodnutie jediného akcionára spoločnosti spísané vo forme notárskej zápisnice N 853/2013 Nz 53214/2013 NCRIs 53995/2013 zo dňa 11.12.2013.	(od: 18.01.2014)
	Rozhodnutie jediného akcionára zo dňa 20.01.2014.	(od: 01.02.2014)
	Rozhodnutie jediného akcionára zo dňa 23.04.2014.	(od: 13.05.2014)
	Notárska zápisnica č. N 419/2014, Nz 24823/2014, NCRIs 25291/2014 - Osvedčenie o rozhodnutiach jediného akcionára spoločnosti zo dňa 30.06.2014.	(od: 26.07.2014)
	Notárska zápisnica č. N 423/2014, Nz 24920/2014 zo dňa 01.07.2014.	(od: 30.09.2014)
	Rozhodnutie jediného akcionára zo dňa 03.09.2015	(od: 25.09.2015)


Notárska zápisnica - Osvedčenie o rozhodnutí jediného akcionára zo dňa 14.12.2015. (od: 09.01.2016)

Rozhodnutie jediného akcionára zo dňa 16.03.2016. (od: 24.03.2016)

Rozhodnutie jediného akcionára vo forme notárskej zápisnice N 729/2016, Nz 58690/2016 zo dňa 16.12.2016 a rozhodnutie jediného akcionára zo dňa 23.01.2017. (od: 07.02.2017)

Dátum aktualizácie údajov: 08.06.2017

Dátum výpisu: 12.06.2017

O obchodnom registri SR | Návod na používanie ORI | Naša adresa 
Vyhľadávanie podľa : obchodného mena | identifikačného čísla
sídla | spisovej značky | priezviska a mena osoby

Aktuálne zmeny | Informácie o registrových súdoch
Formuláre na podávanie návrhov na zápis do obchodného registra

Notárska zápisnica - Osvedčenie o rozhodnutí jediného akcionára zo dňa 14.12.2015. (od: 09.01.2016)

Rozhodnutie jediného akcionára zo dňa 16.03.2016. (od: 24.03.2016)

Rozhodnutie jediného akcionára vo forme notárskej zápisnice N 729/2016, Nz 58690/2016 zo dňa 15.12.2016 a rozhodnutie jediného akcionára zo dňa 23.01.2017. (od: 07.02.2017)

Dátum aktualizácie údajov: 08.06.2017

Dátum výpisu: 12.06.2017

O obchodnom registri SR | Návod na používanie ORI | Naša adresa
Vyhľadávanie podľa : obchodného mena | identifikačného čísla
sídla | spisovej značky | priezviska a mena osoby

Aktuálne zmeny | Informácie o registrových súdoch
Formuláre na podávanie návrhov na zápis do obchodného registra

MINISTERSTVO SPRAVODLIVOSTI SLOVENSKEJ REPUBLIKY

**OBCHODNÝ REGISTER**
NA INTERNETE

Microsoft

DITEC



Slovensky | English


Výpis z Obchodného registra Okresného súdu Trnava**Tento výpis má len informatívny charakter a nie je použiteľný pre právne úkony !**

Oddiel: Sro

Vločka číslo: 20064/T

Obchodné meno:	DSGS s.r.o.	(od: 17.09.2016)
Sídlo:	Hlavná ulica 6407/94 Dunajská Streda 829 01	(od: 19.07.2014)
IČO:	36 776 700	(od: 15.05.2007)
Deň zápisu:	15.05.2007	(od: 15.05.2007)
Právna forma:	Spoločnosť s ručením obmedzeným	(od: 15.05.2007)
Predmet činnosti:	správa a údržba bytového a nebytového fondu v rozsahu voľných živností	(od: 17.09.2016)
	kúpa tovaru na účely jeho predaja iným prevádzkovateľom živnosti (veľkoobchod) v rozsahu voľných živností	(od: 15.05.2007)
	kúpa tovaru na účely jeho predaja konečnému spotrebiteľovi (maloobchod) v rozsahu voľných živností	(od: 15.05.2007)
	prenájom nehnuteľností spojený s inými než základnými službami	(od: 15.05.2007)
	uskutočňovanie stavieb a ich zmien	(od: 15.05.2007)
	inžinierska činnosť v stavebníctve	(od: 15.05.2007)
	Sprostredkovateľská činnosť v oblasti obchodu a služieb	(od: 19.07.2014)
	Sprostredkovateľská činnosť v oblasti výroby	(od: 19.07.2014)
	Sprostredkovanie predaja, prenájmu a kúpy nehnuteľností (reálna činnosť)	(od: 19.07.2014)
	Vypracovanie dokumentácie a projektu jednoduchých stavieb, drobných stavieb a zmien týchto stavieb	(od: 19.07.2014)
	Výkon činnosti vedenia uskutočňovania stavieb na individuálnu rekreáciu, prízemných stavieb a stavieb zariadenia staveniska, ak ich zastavaná plocha nepresahuje 300 m² a výšku 15 m, drobných stavieb a ich zmien	(od: 19.07.2014)
	Výkon činností stavbyvedúceho	(od: 19.07.2014)
	Finančný leasing	(od: 19.07.2014)
	Údržba motorových vozidiel bez zásahu do motorickej časti vozidla	(od: 19.07.2014)
	Reklamné a marketingové služby	(od: 19.07.2014)
	Činnosť podnikateľských, organizačných a ekonomických poradcov	(od: 19.07.2014)
	Prenájom hnuťelných vecí	(od: 19.07.2014)
	Čistiace a upratovacie služby	(od: 19.07.2014)
	Prevádzkovanie zariadení slúžiacich na regeneráciu a rekondíciu	(od: 19.07.2014)

	Administratívne služby	(od: 19.07.2014)
Spoločníci:	Tomáš Szomolai 4462/1D	(od: 15.05.2007)
	Ing. Iván Gútay	(od: 17.09.2016)
Výška vkladu každého spoločníka:	Tomáš Szomolai Vklad: 4 980 EUR Splatené: 4 980 EUR	(od: 17.09.2016)
	Ing. Iván Gútay Vklad: 4 980 EUR (peňažný vklad) Splatené: 4 980 EUR	(od: 17.09.2016)
Štatutárny orgán:	konatelia	(od: 17.09.2016)
	<u>Tomáš Szomolai</u> Zitnoostrovská 4462/1D Dunajská Streda 929 01 Vznik funkcie: 12.06.2014	(od: 19.07.2014)
	<u>Ing. Iván Gútay</u> Jasná 2207/5 Dunajská Streda 929 01 Vznik funkcie: 03.09.2016	(od: 17.09.2016)
Konanie menom spoločnosti:	V mene spoločnosti konajú dvaja konatelia spoločne, a to tak, že každý konateľ k napísanému alebo vytlačnému obchodnému menu spoločnosti alebo k odlačku pečiatky spoločnosti a k podpisu druhého konateľa priloží svoj vlastnoručný podpis.	(od: 17.09.2016)
Základné imanie:	9 960 EUR Rozsah splatenia: 9 960 EUR	(od: 19.07.2014)
Dátum aktualizácie údajov:	08.06.2017	
Dátum výpisu:	12.06.2017	


O obchodnom registri SR | Návod na používanie ORI | Naša adresa 
 Vyhľadavanie podľa : obchodného mena | identifikačného čísla
 sídla | spisovej značky | priezviska a mena osoby

Aktuálne zmeny | Informácie o registrových súdoch
 Formuláre na podávanie návrhov na zápis do obchodného registra

Úrad geodézie, kartografie a katastra Slovenskej republiky

Informatívna kópia z mapy

Vytvorené cez katastrálny portál

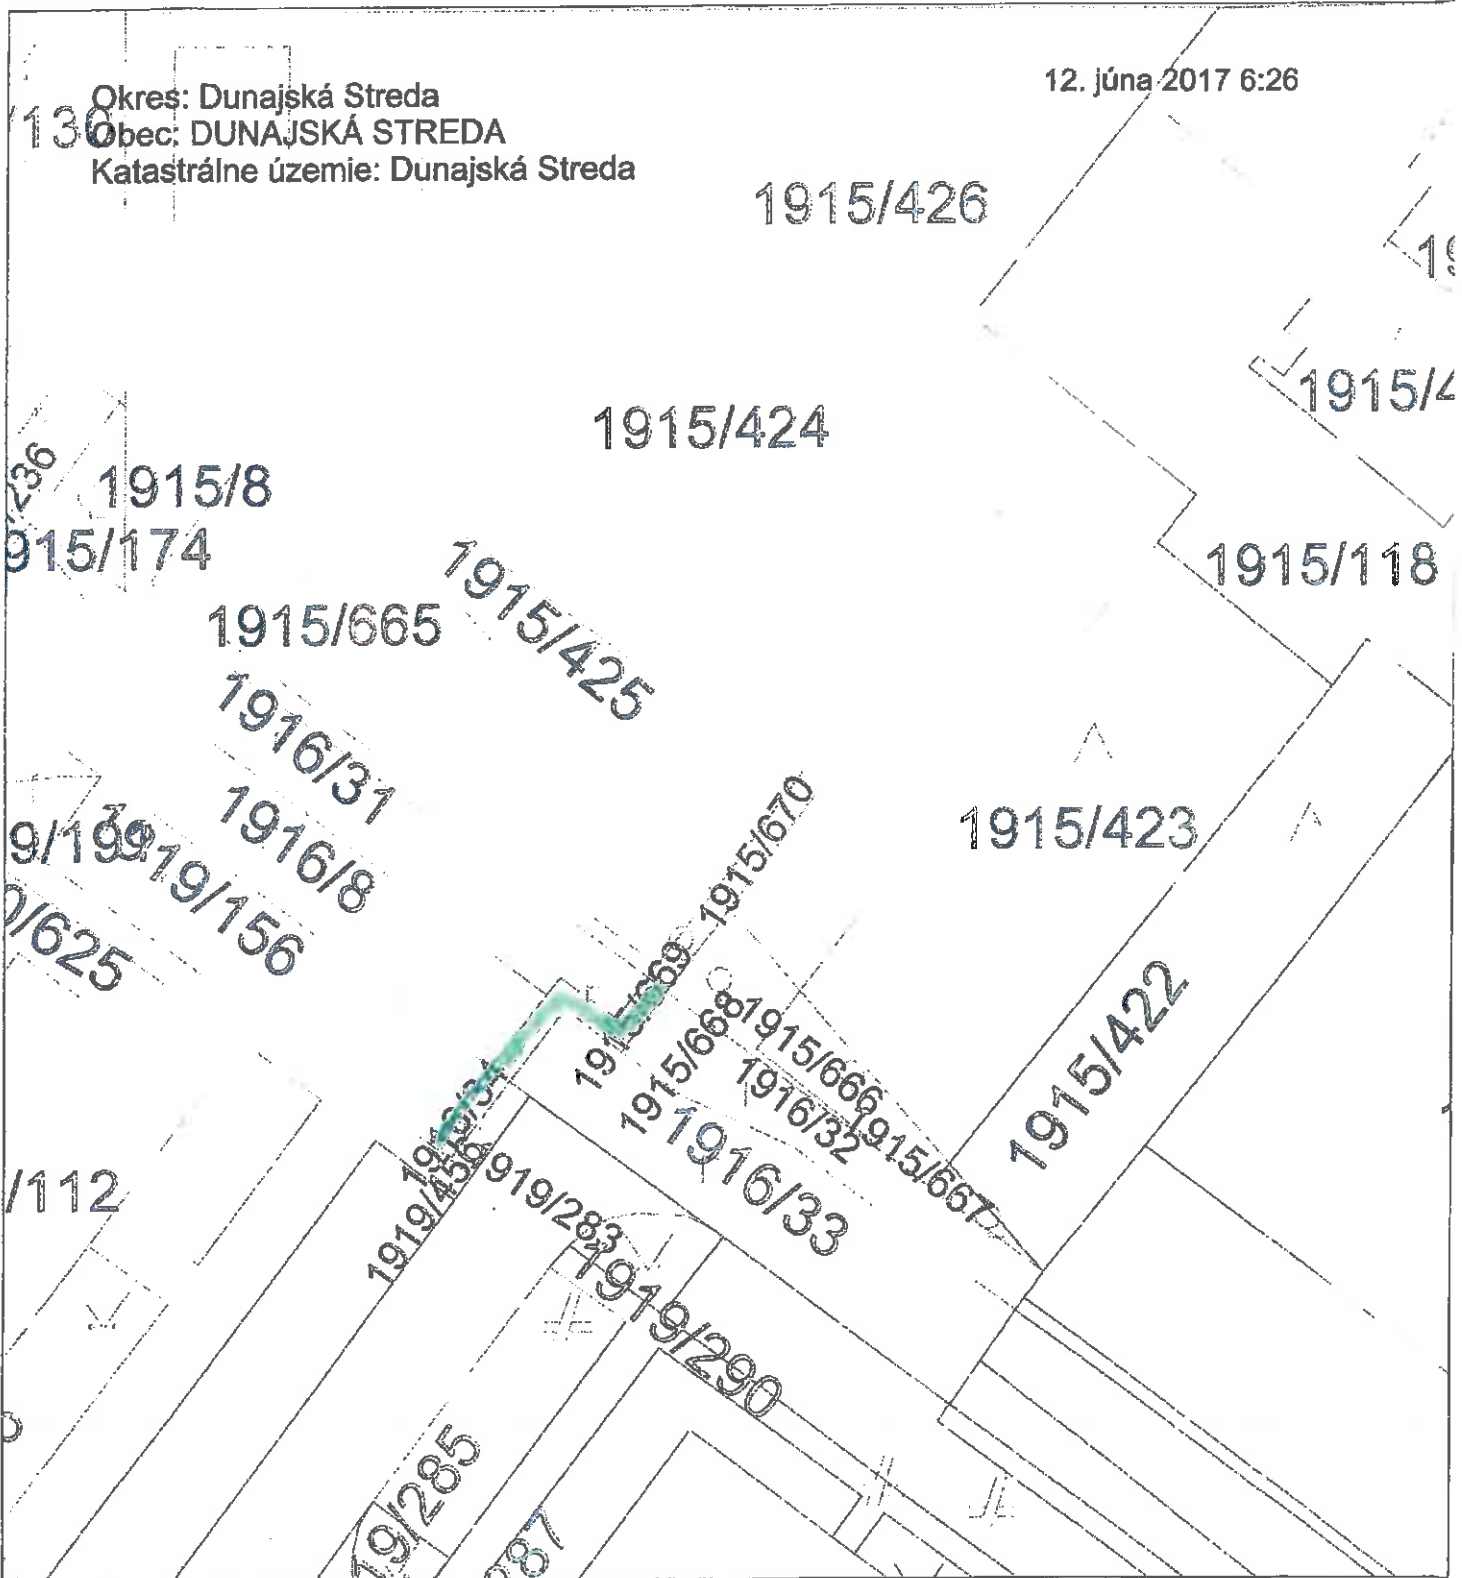

Okres: Dunajská Streda
Obec: DUNAJSKÁ STREDA
Katastrálne územie: Dunajská Streda


12. júna 2017 6:26

SCALE 1 : 374



A
1915
448

15
0

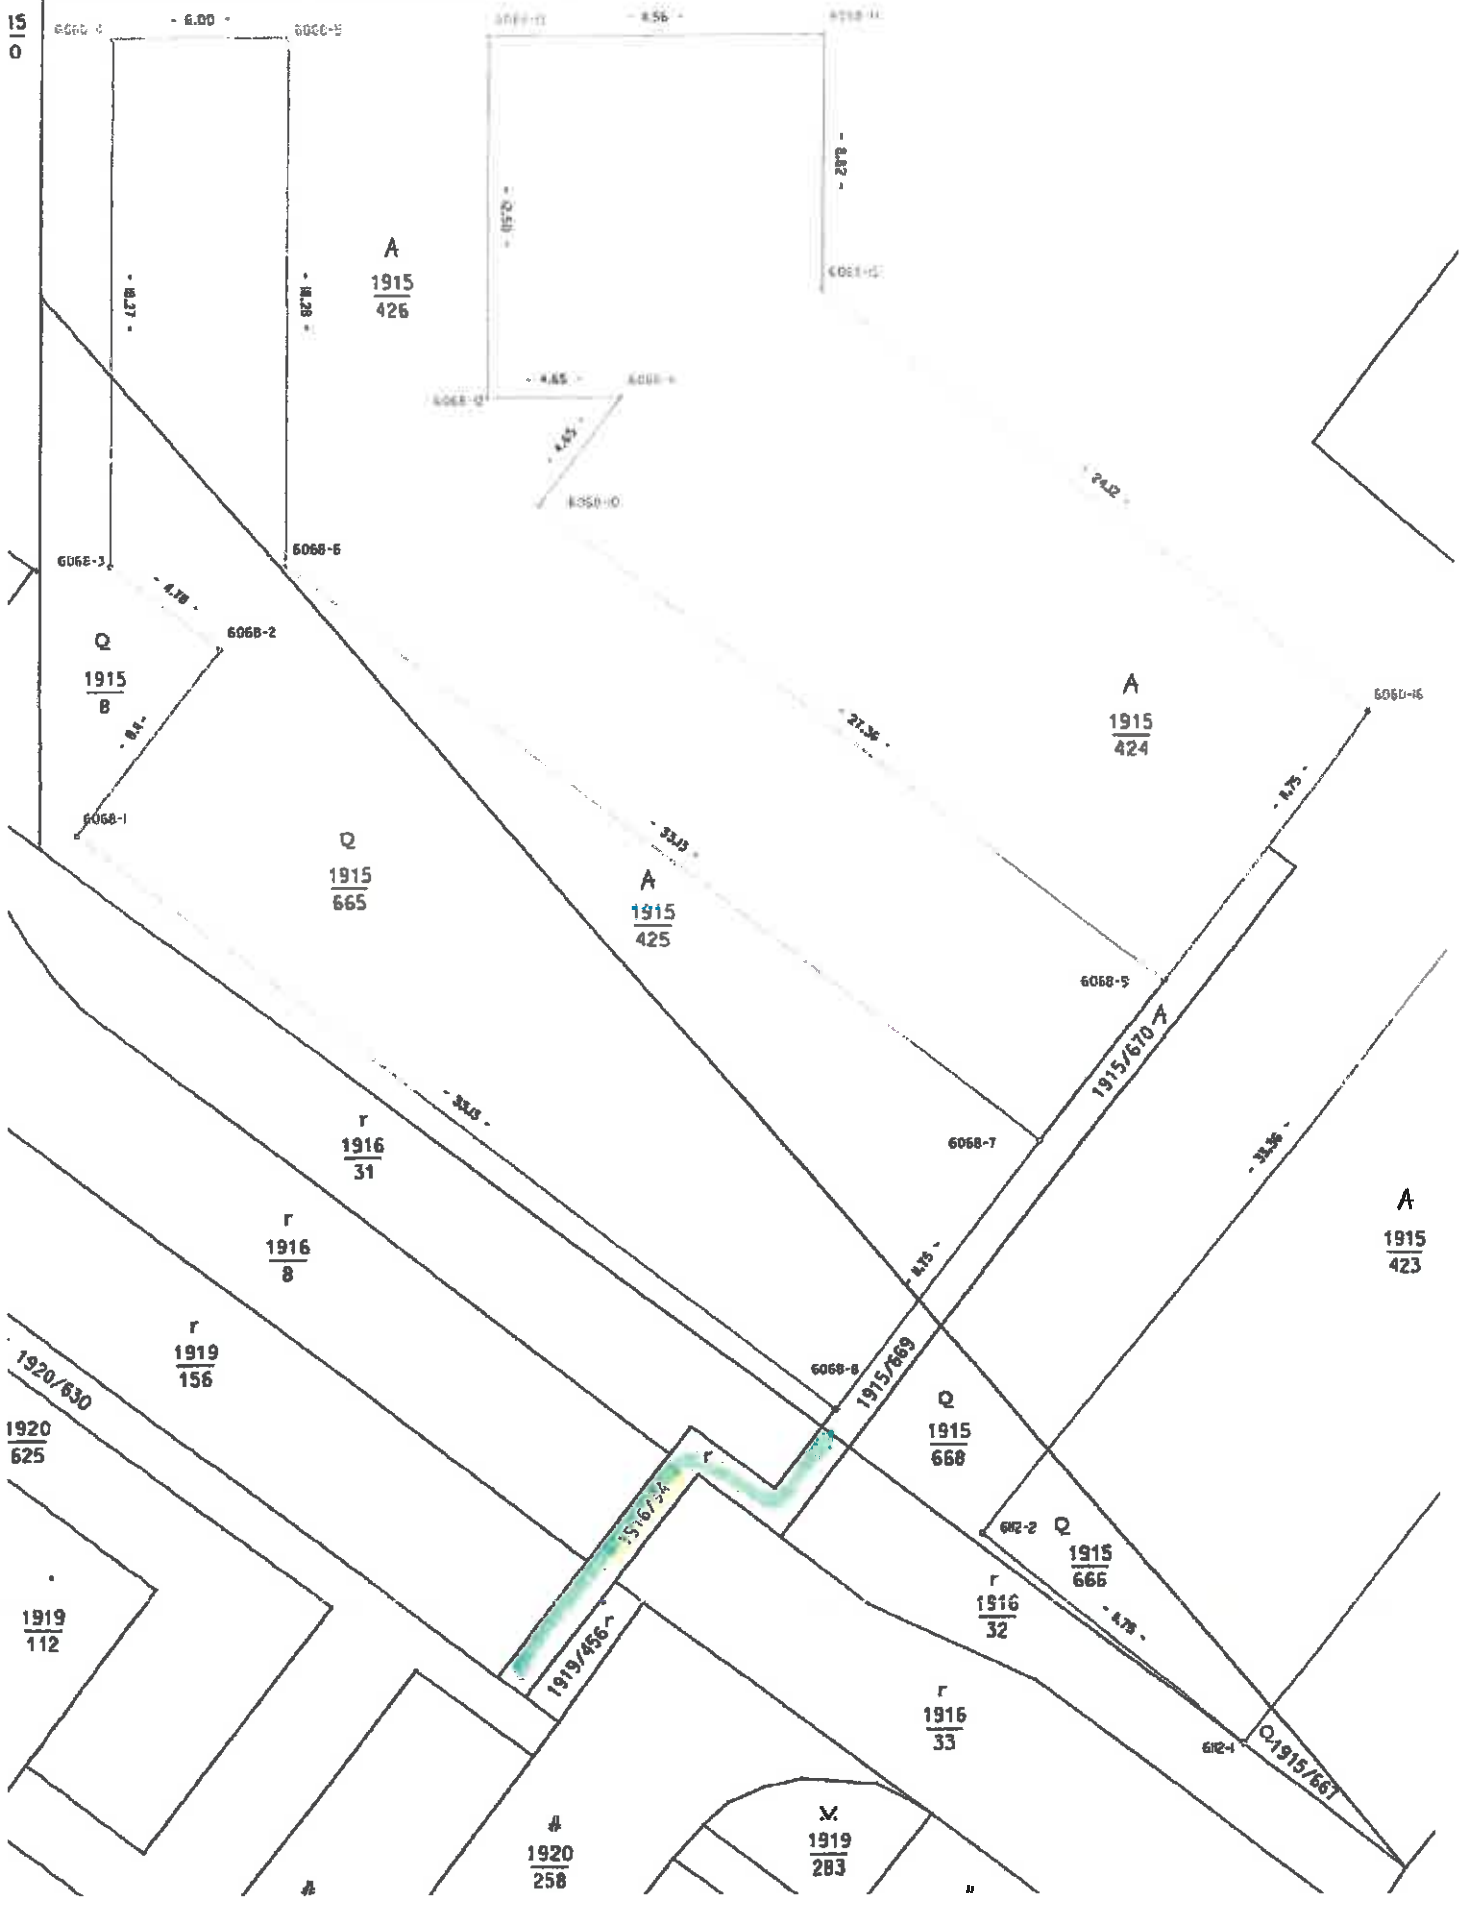

1920/530
1920
625

1919
112

1920
258

V
1919
283

Ing. Jolán Németh, 930 11 Topoľníky, Pionierska 24

Znalkyňa v odbore stavebníctvo - odvetvie pozemné stavby, odhad hodnoty nehnuteľností
ev. č. 912490

číslo znaleckého posudku : **65/2017**

ZNALECKÝ POSUDOK



vo veci : odhad všeobecnej hodnoty vecného bremena – právo uloženia a údržby – inžinierskej stavby – káblové rozvody NN - na parcele č. 1916/34 v kat. území Dunajská Streda mesto Dunajská Streda

Zadávatel' znaleckého posudku: DSGS s.r.o.
Hlavná 6407/94
929 01 Dunajská Streda

Účel znaleckého posudku : odhad všeobecnej hodnoty vecného bremena - priznanie práva uloženia inžinierskej stavby (1kV káblové rozvody NN)

Znalecký posudok obsahuje 23 strán vrátane krycieho listu, a odovzdáva sa v troch vyhotoveniach objednávateľovi , jeden exemplár archivuje znalkyňa

v Topoľníkoch, dňa 13. júna 2017

III. ZÁVER**2. OTÁZKY A ODPOVEDE**

Úlohou znalca bolo stanovenie všeobecnej hodnoty vecného bremena, ktoré je stanovenie hodnoty primeranej výšky tejto jednorázovej úhrady, aby bola kompenzovaná majetková ujma povinného. Vecné bremeno nie je nájomom.

3. VŠEOBECNÁ HODNOTA**Rekapitulácia:****Pozemky:**

Všeobecná hodnota metódou polohovej diferenciacie: **649,40 €**

Ako vhodná metóda na stanovenie VŠH pozemkov bola použitá metóda polohovej diferenciacie

4. REKAPITULÁCIA VŠEOBECNEJ HODNOTY

Názov	Všeobecná hodnota [€]
Stavby	
Pozemky	
Pozemok na parc. č. 1916/34 (20 m ²)	649,40
Spolu VŠH	649,40
Zaokrúhlená VŠH spolu	650,00

Všeobecná hodnota stavieb a pozemkov je spolu: **650,00 €**

Slovom: Šeststopäťdesiat Eur

5. REKAPITULÁCIA NÁJMU

Názov	Nájom/MJ [€/rok]	Nájom [€/rok]
Pozemky		
Pozemok na parc. č. 1916/34	1,991	39,82
Spolu		39,82
Zaokrúhlene		40,00

Slovom: Sedemdesiatdva Eur/rok

6. VŠEOBECNÁ HODNOTA PRÁV A ZÁVAD

Názov	Všeobecná hodnota [€]	Vplyv na VŠH
vecné bremeno	231,78	znižuje
Spolu VŠH	231,78	
Zaokrúhlene	230,00	

Slovom: Štyristopäťnásť Eur




7. MIMORIADNE RIZIKÁ : zriadenie vecného bremena na priznanie práva uloženia inžinierskych sietí (NN vedenie)


v Topoľníkoch dňa 13. júna 2017

Ing. Jolán Németh

M 1:250

LEGENDA

-  Existujúci NN kábel uložený v zemi
-  Nové NN káble uložené v zemi
-  Novovytváraná rozpojovacia ističia skriňa =RIS715.7 /Typ SR6.1/


 Dokumentácia bola overená v stavebnom úrade a je podkladom pre uskutočnenie žiadosti o vydanie stavebného povolenia
 číslo: 1542/05/285/2019/033-184-008
 dňa: 29.03.2019
 Mesto: Dunajská Streda

118

1915/428

1915/408


4 x RD, 4 x 72,4m²
 Zast.plocha 192m²

=RE4
 4x35mm²
 cc 150.n

Chránka

50Hz 230/400V/TN-C
 N+PE/ 50Hz 230/400V/TN-C-S
 ústredným prúdom v zmysle STN 33 2000-4-41:2007
 odpojením živých častí
 izolovanými a krytými
 odhadkami
 minimálnou ochranou prírodným chráničom

Autor stavby: Ing. Krisztián Gúтай	Názov stavby: RD, Garáže - Nová Ves	ColisT s.r.o.
Zodpovedný el.projektant: Ing. Doležal	SO-08 Elektrické vedenie	Potočná 21 945 01 Komárno
Investor: Bucuházý Ján	Obsah: Situácia	Formát: 2x A4
Miesto stavby: Dunajská Streda k.ú. Dunajská Streda č.p.1915/8,118, 1915/423,424,428 1916/8,31 1919/156	Číslo výkresu: 1	Listov: 1 List: 1
		Stupeň PD:

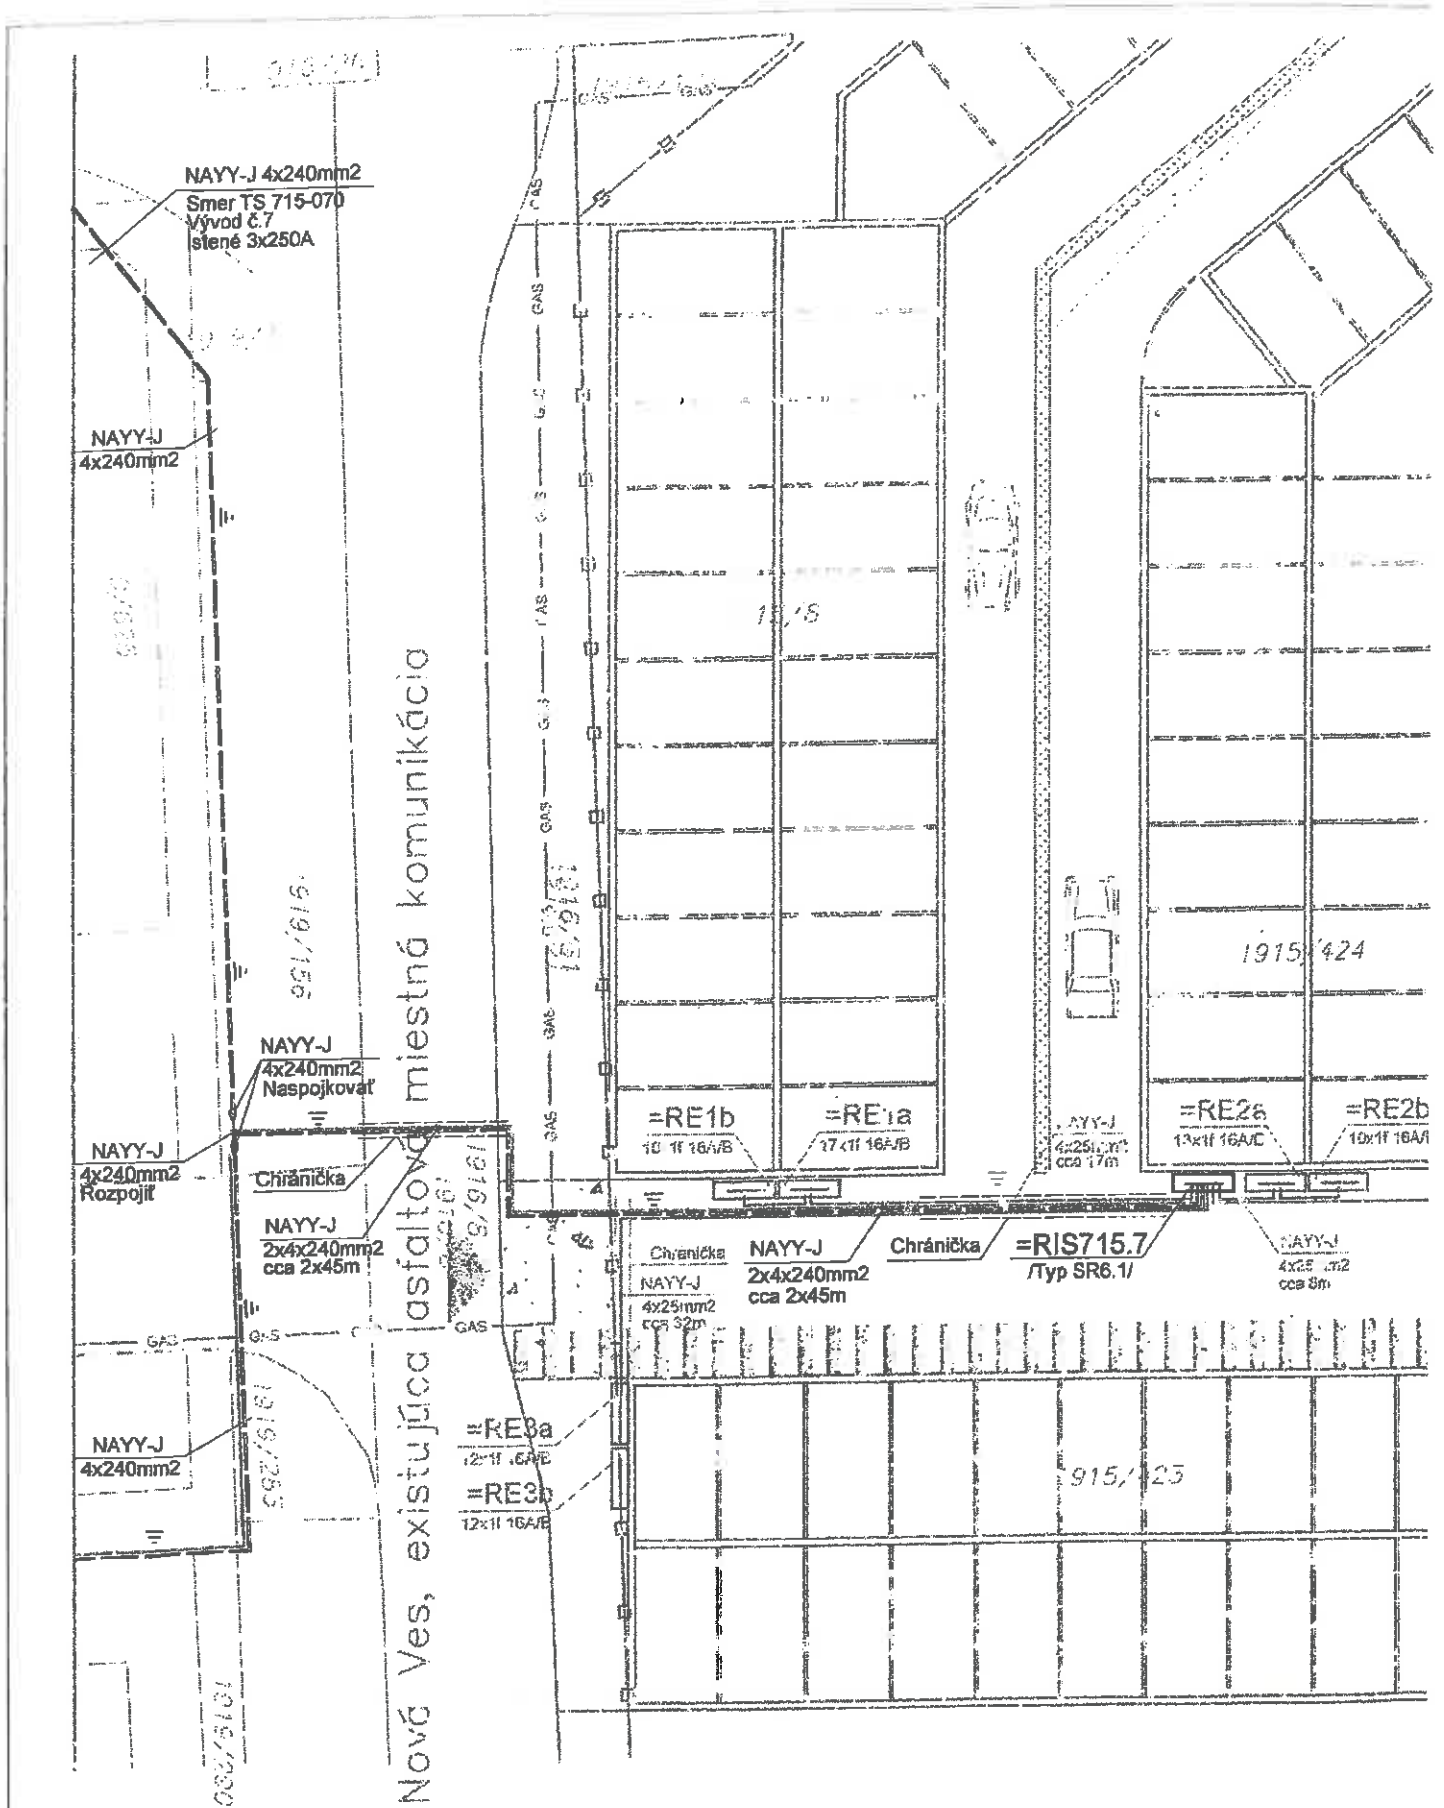

Poznámky: Pred zahájením výkopových prác investor zabezpečí vytýčenie všetkých podzemných vedení, aby nedošlo k ich poškodeniu. Pri krížení cestnou komunikáciou kábel uložte do chráničky.
V súbahu a krížení podzemných vedení je potrebné dodržať ochranné pásmo v horizontálnom aj vertikálnom smere v zmysle zákona č.656/04 Z.z. a príslušných noriem STN/ STN 73 8005 /
Zemné práce vykonať podľa STN 73 3050.

Napáňová sústava: 3/3

Ochrana pred zásahom v normálnej prevádzke




MESTO DUNAJSKÁ STREDA – DUNASZERDAHELY VÁROS

MESTSKÝ ÚRAD – VÁROSI HIVATAL

Hlavná 50/16, 929 01 Dunajská Streda

Číslo : 154/DS/285/2017/033-LSzI-003

Dunajská Streda 27.03.2017

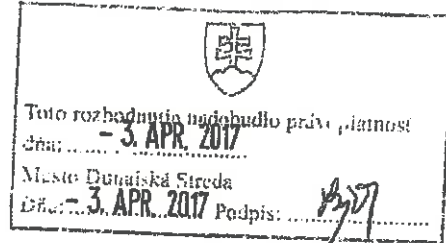

STAVEBNÉ POVOLENIE

Mesto Dunajská Streda, stavebný úrad príslušný podľa §117 zákona č.50/1976 Zb. o územnom plánovaní a stavebnom poriadku /stavebný zákon/, v znení neskorších predpisov prerokoval žiadosť stavebníkov zo dňa 09.01.2017 v stavebnom konaní s dotknutými orgánmi štátnej správy a so známymi účastníkmi konania postupom podľa §60 a §61 a po preskúmaní podľa § 62 stavebného zákona rozhodol takto

Stavebníka : DSGS s.r.o. IČO 36 776 700
Adresa : 929 01 Dunajská Streda Hlavná 6407/94

sa podľa § 66 ods.1,2a 3 stavebného zákona a § 10 vyhlášky č.453/2000 Z.z., ktorou sa vykonávajú niektoré ustanovenia stavebného zákona

p o v o l u j e

„Rodinné domy a garáže – Nová Ves“

ktorá pozostáva :

- SO-01 Rodinný dom A, B
- SO-02 Garáže „Blok A“
Garáže „Blok B“
Garáže „Blok C“
- SO-04 Sadové úpravy, oplotenie
- SO-06 Inžinierske siete – plyn
- SO-08 Inžinierske siete – elektrické vedenie
- SO-09 Inžinierske siete – verejné osvetlenie

Navrhnutá je výstavba dvoch rodinných domov a 76 ks garáží pre jedno osobné auto. Rodinné domy budú dvojpodlažné, nepodpivničené s plochou strechou, v každom budú dve bytové jednotky. Rodinný dom „A“ bude umiestnený na pozemku parc.č. 1915/428, -/429 (parc.č. 1915/429 podľa Geometrického plánu na oddelenie pozemkov č. 46610910-13/2017) a k nemu prislúchajúce parkovacie miesta v počte 4 ks na pozemku parc.č. 1615/118, -/422, -/423, -/427, -/428, -/429 (parc.č. 1915/118 podľa Geometrického plánu na oddelenie pozemkov č. 46610910-13/2017), z toho 2 miesta budú nekryté a 2 miesta budú v garážach. Rodinný dom „B“ bude umiestnený na pozemku parc.č. 1915/428, -/429 (parc.č. 1915/428 podľa Geometrického plánu na oddelenie pozemkov č. 46610910-13/2017) a k nemu prislúchajúce parkovacie miesta v počte 4 ks na pozemku parc.č. 1915/427, -/428, -/429 (parc.č. 1915/427 podľa Geometrického plánu na oddelenie pozemkov č. 46610910-13/2017). Radové garáže budú prízemné so sedlovou strechou.

Pre napojenia predmetných objektov rodinných domov je potrebné vybudovať vodovod v dĺžke 62m. Navrhovaný vodovod bude z rúr HDPE DN 100mm, ktorý sa napojí na jestvujúci verejný vodovod DN 300mm. Navrhovaný vodovod sa ukončí v bm 62m podzemným hydrantom DN 80m, na navrhovaný vodovod sa budú napájať jednotlivé vodovodné domy...

vodovodných prípojkách sa vybudujú vodomerné šachty s vodomernou zostavou a vodomermom VM 3-5, DN 20, samostatne pre každý rodinný dom.

Navrhovaná kanalizácia PVC DN 300 – dl. 85m bude slúžiť na odvádzanie splaškových vôd z plánovaných objektov. Navrhovaná stoka bude z rúr PVC DN 300mm a bude gravitačná.

Rozšírenie STL plynovodu a prípojky pre 4 RD - vybudovanie STL distribučného plynovodu PE D63/100 kPa v dĺžke cca 57,0m, vedený pozdĺž plánovanej komunikácie a bude verejne prístupný, z vybudovania 4 ks STL pripojovacích plynovodov PE D32/100 kPa.

Zásobovanie plánovaných objektov elektrickou energiou bude zabezpečené z plánovanej istiacej skrine SR, ktorá bude zaslučkovaná do jestvujúceho distribučného káblového rozvodu do úseku TS 0715-070 a PRIS 700701 káblom NAYY-J 4x25 mm² a NAYY-J 4x35 mm². Vybudovanie verejného osvetlenia káblom NAYY-J 4x16 mm², ktorý bude napojený na jestvujúci rozvod verejného osvetlenia.

na pozemkoch parc.č.: 1915/8, -/118, -/422-429, 1916/8, -/31, 1919/156, 1920/258 (parc.č. 1915/8, -/118, -/422-429, -/665, -/666, -/667, -/668, -/669, -/670, -/32, -/33, -/34, 1920/258 podľa Geometrického plánu na oddelenie pozemkov č. 46610910-13/2017)

v katastrálnom území : Dunajská Streda
obce : Dunajská Streda

Na umiestnenie stavby bolo vydané územné rozhodnutie o umiestnení stavby „Rodinné domy a garáže – Nová Ves“ dňa 23.12.2016 pod číslom 1230/DS/9072/2016/033-LSzl-003 mestom Dunajská Streda.

Pre umiestnenie a uskutočnenie stavby sa určujú tieto podmienky:

1. Stavba bude realizovaná podľa dokumentácie overenej v stavebnom konaní, ktorá je súčasťou tohto rozhodnutia. Prípadné zmeny nesmú byť prevedené bez predchádzajúceho súhlasu stavebného úradu.
2. Pri uskutočňovaní stavby je potrebné dodržiavať predpisy týkajúce sa bezpečnosti práce a technických zariadení a dbať o ochranu zdravia osôb na stavenisku.
3. Pri stavbe budú dodržané príslušné ustanovenia stavebného zákona v znení noviel upravujúce požiadavky na uskutočnenie stavieb a príslušné technické normy.
4. Stavba bude ukončená najneskoršie do troch rokov odo dňa nadobudnutia právoplatnosti tohto rozhodnutia.
5. V prípade nedodržania termínu dokončenia stavby je stavebník povinný požiadať stavebný úrad o jeho predĺženie pred uplynutím.
6. Stavbu bude uskutočňovať dodávateľsky
7. Po ukončení výberového konania stavebník je povinný na tunajší stavebný úrad – Mesto Dunajská Streda - oznámiť dodávateľa stavby s priložením výpisu z obchodného registra, že dodávateľ je odborne spôsobilá na uskutočnenie stavby.
8. Stavebník zabezpečí vytyčenie priestorovej polohy podľa rozhodnutia o umiestnení stavby vydaného dňa 14.04.2016 pod číslom 101/DS/4302/2016-033/LSzl-003 mestom Dunajská Streda právnickou alebo fyzickou osobou na to oprávnenou.
9. Investor pred zahájením zemných prác je povinný zabezpečiť vytyčenie všetkých jestvujúcich podzemných zariadení na stavenisku.
10. So stavbou nesmie byť začaté, pokiaľ stavebné povolenie nenadobudne právoplatnosť.
11. Napojenie stavby na verejnú sieť je potrebné previesť podľa pokynov príslušných verejnoprávných orgánov a dotknutých organizácií.
12. Stavbu možno užívať iba na základe kolaudačného rozhodnutia, o ktoré je povinný podať návrh stavebník 15 dní pred dokončením stavby.
13. Stavebník je povinný umožniť vstup na stavbu a pozemok orgánom na to oprávneným za

14. Stavebník je povinný dbať o to, aby pri uskutočňovaní stavby nedošlo k spôsobeniu škôd na cudzích nehnuteľnostiach.
15. Stavebník je povinný počas výstavby udržiavať čistotu na stavbu znečistených komunikáciách a verejných priestranstvách, výstavbu zabezpečiť tak, aby neohrozoval plynulosť cestnej premávky, na skládku materiálu využívať v max. miere vlastný pozemok.
16. Stavebník všetky podmienky, za ktorých mu je stavba povolená, je povinný plniť a po doručení tohto rozhodnutia ich berie na vedomie s tým, že sa ich plniť zaväzuje.
17. Stanovisko k pripravovanému zámeru na poľnohospodárskej pôde v katastrálnom území Dunajská Streda vydalo Okresný úrad Dunajská Streda – pozemkový a lesný odbor pod číslom OU-DS-PLO-2016/015860-002 dňa 11.10.2016 na plochu 459 m² s podmienkami:
- zabezpečiť základnú starostlivosť o poľnohospodársku pôdu, na ktorú bolo vydané toto stanovisko až do doby realizácie stavby najmä pred zaburinením pozemkov a porastom samonáletom drevín
 - vykonať skrývku humusového horizontu poľnohospodárskej pôdy a zabezpečiť jej hospodárne a účelné využitie na nezastavanej časti pozemku
 - po realizácii výstavby, za účelom usporiadania evidencie druhov pozemkov v katastri nehnuteľnosti podľa §3 ods.2 zákona požiadať o zmenu poľnohospodárskeho druhu pozemku napríklad záhradu na zastavanú plochu, prípadne ostatnú plochu s predložením porealizačného geometrického plánu, rozhodnutia o pridelení súpisného čísla na stavbu (ak sa vydáva, ak nie kolaudačného rozhodnutia) a tohto stanoviska
 - zmenu druhu pozemku vykoná Okresný úrad Dunajská Streda – katastrálny odbor, Dunajská Streda Agátová 7
18. Ďalšie podmienky vyplývajúce z rozhodnutí a stanovísk dotknutých orgánov štátnej správy a organizácii:
- a/ Mesto Dunajská Streda - oddelenie územného plánovania, výstavby a dopravy:**
- Mestský úrad v Dunajskej Strede s predloženou projektovou dokumentáciou (projekt pre stavebné povolenie) súhlasí za nasledovných podmienok :
 - po dokončení stavby ku kolaudácii je potrebné predložiť :
 - o zameranie adresných bodov
 - o geometrický plán na zameranie stavby na vydanie kolaudačného rozhodnutia s vyznačením odstupových vzdialeností od hraníc susedných pozemkov
 - o digitálne zameranie celej stavby vrátane inžinierskych sietí a komunikácií (formát .dgn alebo .dxf)
 - kolaudácia stavebného objektu SO 01, v zmysle §81b písm. c/ zákona č. 50/1976 Zb. o územnom plánovaní a stavebnom poriadku (stavebný zákon) v znení neskorších predpisov, bude možná až po kolaudácii stavebného objektu „SO 03 Spevnené plochy“, „SO 05 – Inžinierske siete – voda“, „SO 06 – Inžinierske siete – plyn“, „SO 08 – Inžinierske siete – elektrické vedenie“, „SO 09 – Inžinierske siete – verejné osvetlenie“ predmetnej stavby
 - kolaudácia stavebného objektu SO 02, v zmysle 81b písm. c/ zákona č. 50/1976 Zb. o územnom plánovaní a stavebnom poriadku (stavebný zákon) v znení neskorších predpisov, bude možná až po kolaudácii stavebného objektu „SO 03 Spevnené plochy“, „SO 05 – Inžinierske siete – voda“, „SO 06 – Inžinierske siete – plyn“, „SO 08 – Inžinierske siete – elektrické vedenie“, „SO 09 – Inžinierske siete – verejné osvetlenie“ predmetnej stavby
 - v prípade potreby vykonania rozkopávky verejného priestranstva (komunikácie) treba podať žiadosť na našom oddelení (zvlášťne užívanie v zmysle §8 zákona č. 135/1961 Zb. o pozemných komunikáciách)
 - pripojenie spevnených plôch na jestvujúcu miestnu komunikáciu je nutné vyhotoviť tak, aby sa zabránilo narušeniu jestvujúcich odtokových pomerov, t.j. zaplavovaniu vozovky na ktorú bude napojená nová spevnená plocha resp. zaplavovaniu susedných

- je nutné dodržať všetky ustanovenia Dohody 1/2017/IP o podmienkach úpravy miestnej komunikácie Nová Ves pre účely stavby : „RD, garáže – Nová Ves“
- Mestské zastupiteľstvo Dunajská Streda dňa 24.11.2015 schválilo dokument „Zásady prevzatia miestnych komunikácií a zariadení verejného osvetlenia vybudovaných inými investormi do majetku a správy mesta Dunajská Streda“. Vami predložený návrh nespĺňa ustanovenia čl.5 ods.4 písm. bb/ ods.4 tohto dokumentu a preto podľa čl.3 mesto Dunajská Streda nie je povinné prevziať miestnu komunikáciu a zariadenia verejného osvetlenia do majetku a správy mesta. Výška stožiarov je rôzna vo výpočte a v projektovej dokumentácii a trieda osvetlenia nie je ME5. Upozorňujeme stavebníka (DSGS s.r.o.), že v zmysle §3d a §9 zákona č. 135/1961 Zb. v znení neskorších predpisov, vlastníci a správcovia, t.j. DSGS s.r.o., pozemných komunikácií sú povinní pozemné komunikácie udržiavať v stave zodpovedajúcom účelu, na ktorý sú určené. Závady v zjazdnosti komunikácií sú bez priesťahov povinní odstraňovať ich správcovia, t.j. DSGS s.r.o.
- stanovisko platí do 20.02.2018, ak počas platnosti tohto stanoviska budú schválené zmeny a doplnky územného plánu mesta Dunajská Streda, ktoré menia reguláciu funkčného a priestorového usporiadania predmetného pozemku, stanovisko stráca platnosť dňom schválenia zmien a doplnkov územného plánu mesta Dunajská Streda

b/ Západoslovenská distribučná a.s. Bratislava :

- v záujmovom území neprichádza k styku s káblovými VN, NN vedeniami ZSD a.s.
- pri riešení výstavby plánovaných distribučných rozvodov žiadame dodržať ustanovenia „Zmluvy o spolupráci“ č. 1713500005-ZoS
- v prípade potreby úpravy a preložky jestvujúcich distribučných zariadení žiadame postupovať podľa ustanovení zákona č. 251 o energetike § 45
- hlavné ističe žiadame dimenzovať k požadovanému výkonu t.j. max. $I_n=3f/25A$ pre RD a $I_n=1f/16A$ pre garáže s charakteristikou B
- žiadame zabezpečiť plombovatľnosť nemeraných častí v elektromerovom rozvádzači
- merania spotreby elektrickej energie žiadame umiestniť na verejne prístupnom mieste a doporučujeme použiť celoplastové elektromerové rozvádzače podľa platných štandardov Západoslovenská distribučná a.s.
- zabezpečenie požadovanej maximálnej rezervovanej kapacity a zabezpečenie možnosti pripojenia do siete energetiky pre jednotlivé odberné miesta je potrebné zmluvne riešiť s našou a.s. uzatvorením „Zmluvy o pripojení odberného zariadenia žiadateľa do distribučnej sústavy Západoslovenská distribučná a.s.“
- návrh predmetnej zmluvy bude vystavená našou stranou po obdržaní záväznej žiadosti o pripojenie pre jednotlivé plánované odberné miesta

c/ ZSV a.s. OZ Dunajská Streda :

- v záujmovom území sa nachádzajú podzemné vedenia v správe nášho závodu
- žiadame dodržať ochranné pásma v zmysle zákona č. 442/2002 Z.z. §19 a STN 73 6005
- upozorňujeme investora, že cez záujmové územie prechádza kanalizačný výtlak Veľké Dvorníky – Dunajská Streda, ktorý je majetkom obce Veľké Dvorníky a v prevádzke nášho závodu a na kraji pozemku č. 1916/8 sa nachádza vodovod DN 300 mm v správe nášho závodu
- pred začatím zemných prác je bezpodmienečne nutné zabezpečiť investorom stavby vytýčenie všetkých podzemných inžinierskych sietí
- v zmysle STN 73 6701 a podľa §19 zákona č. 442/2002 Z.z. o verejných vodovodoch a verejných kanalizáciách sa musí dodržať ochranné pásmo týchto podzemných vedení t.j. 1,5m od kraja potrubia na obidve strany
- v pásme ochrany je zakázané :
 - a/ vykonávať zemné práce, stavby, umiestňovať konštrukcie alebo iné podobné zariadenia alebo vykonávať činnosti, ktoré obmedzujú prístup ku kanalizácii alebo ktoré by mohli ohroziť ich technický stav
 - b/ vysádzať trvalé porasty s dlhým koreňovým systémom

- d/ vykonávať terénne úpravy
- prevádzkovateľ verejného vodovodu a kanalizácie pre plynulú prevádzku je podľa potreby oprávnený vstupovať na pozemky aj s mechanizmami
 - žiadame investora stavebné parcely rozmerať tak, aby verejný vodovod a kanalizácia ostala vo verejnom priestranstve
 - ak prevádzkovateľom navrhovaného vodovodu a kanalizácie v obytnom súbore bude naša organizácia, žiadame uzatvoriť zmluvu o prevádzkovaní vodovodu a kanalizácie
 - z technického hľadiska máme nasledovné pripomienky :
 - pri výstavbe žiadame dodržať STN 73 6005 o priestorovom usporiadaní podzemných vedení ako aj ochranné pásmo potrubia
 - navrhovaný verejný vodovod a kanalizáciu je nutné trasovať vo verejnom priestranstve, v komunikáciách umožňujúcich vjazd servisných vozidiel. Na parcely, kde sú vodovodné a kanalizačné potrubia uložené na súkromnom pozemku žiadame zriadiť vecné bremeno.
 - prípojky s uličnými uzávermi pre jednotlivé objekty je nutné realizovať v súlade s ON 75 5411
 - na jednotlivých kanalizačných prípojkách je potrebné vybudovať revízne kanalizačné šachty
 - v prípade nesplnenia hore uvedených podmienok náš závod nebude vykonávať odborný výkon prevádzky navrhovaného vodovodu a kanalizácie. Ak prevádzkovateľom bude iná organizácia, požadujeme hneď za napojením na verejný vodovod vybudovať vodomernú šachtu s osadeným združeným vodomermom na meranie odobratého množstva pre celé sídlisko. Takisto požadujeme zabezpečiť meranie odvádzaných odpadových vôd zo záujmového územia, ktoré musí byť umiestnené pred napojením na verejnú kanalizáciu. Prevádzkovateľ musí mať na túto činnosť živnostenské oprávnenie a odborne spôsobilú osobu v zmysle zákona č. 442/2002 Z.z. o verejných vodovodoch a kanalizáciách

d/ Okresný úrad Dunajská Streda – odbor starostlivosti o ŽP – z hľadiska odpadového hospodárstva :

- počas stavebných prác ako aj prevádzky nakladať s odpadmi v súlade ustanoveniami §14 ods.1 a §77 zákona o odpadoch
- dodávateľ stavby je povinný zaradiť odpady vznikajúce počas stavby podľa platnej vyhlášky č. 365/2015 Z.z., ktorou sa ustanovuje Katalóg odpadov a v zmysle vyhlášky č. 366/2015 Z.z. o evidencnej povinnosti a ohlasovacej povinnosti viesť evidenciu o vzniknutých odpadoch
- držiteľ odpadu je povinný uplatniť hierarchiu odpadového hospodárstva ustanovené v §6 zákona o odpadoch
- odpady sa môžu uložiť len na riadenú skládku prevádzkovanú na základe rozhodnutia orgánu štátnej správy v odpadovom hospodárstve
- ku kolaudačnému konaniu žiadame dokumentovať spôsob zneškodňovania prípadne využitia odpadov vzniknutých zo stavebnej činnosti
- ku kolaudačnému konaniu zabezpečiť vhodné zberné nádoby na separované zhromažďovanie vzniknutých komunálnych odpadov a zhodnocovať resp. zneškodňovať ich v súlade so všeobecne záväzným nariadením mesta Dunajská Streda
- **z hľadiska ochrany vody :**
- v chránenej vodohospodárskej oblasti všetky stavebné práce musia byť v súlade s § 31 zákona NR SR č. 364/2004 Z.z. o vodách a o zmene zákona SNR č. 372/1990 Zb. o priestupkoch v znení neskorších predpisov (vodný zákon)
- pri realizácii podzemných vedení dodržať ochranné pásmo jednotlivých inžinierskych vedení a STN 75 6005 o priestorovom usporiadaní podzemných vedení
- parkovacie plochy treba izolovať certifikovaným materiálom proti pôsobeniu znečisťujúcich látok, izoláciu parkoviska zapracovať do projektovej dokumentácie
- je potrebné si vyžiadať povolenie na uskutočnenie vodnej stavby – dažďová kanalizácia – podľa ustanovenia §26 zákona č. 364/2004 Z.z. o vodách a o zmene

zákona SNR č. 372/1990 Zb. o priestupkoch v znení neskorších predpisov (vodný zákon) v znení neskorších predpisov od tunajšieho úradu

- projektovú dokumentáciu vodných stavieb musí vypracovať projektant oprávnený na projektovanie takýchto stavieb (originálna pečiatka a originálny podpis)
- vypúšťanie vôd z povrchového odtoku do podzemných vôd v zmysle §21 ods.1 písm. d/ zákona o vodách možné vykonať na základe povolenia orgánu štátnej vodnej správy a po vykonaní predchádzajúceho zistenia (hydrogeologický posudok)
- z hľadiska ochrany prírody a krajiny :
- v prípade nevyhnutného výrobu drevin a odstránenia krovitého porastu si vyžiadať súhlas príslušného orgánu ochrany prírody – Mesto Dunajská Streda – podľa §47 ods.3 zákona č.543/2002 Z.z. o ochrane prírody a krajiny v znení neskorších predpisov
- pri stavebných alebo iných prácach nesmie dôjsť k poškodeniu existujúcej zelene, ak nie je možné tomu zabrániť, je povinný ten, ktorá práce vykonáva zabezpečiť úpravu plochy do pôvodného stavu alebo zabezpečiť náhradnú výsadbu
- ak navrhovanou činnosťou dôjde k zasahovaniu do biotopu európskeho významu alebo biotopu národného významu okrem činností uvedených v §6 ods.5 zákona, ste povinný si vyžiadať súhlas okresného úradu, odboru starostlivosti o životné prostredie podľa §6 ods.2 zákona č. 543/2002 Z.z.

e/ EKOM PLUS s.r.o. Dunajská Streda :

- súhlasíme s predloženým projektom
- napojenie na jestvujúce vedenie VO bude zrealizované v stožiare pod číslom 529

f/ SOUTHERM s.r.o. Dunajská Streda :

- na označených parcelách sa nenachádzajú podzemné vedenia v správe našej spoločnosti

g/ Slovak Telekom a.s. Bratislava :

- v záujmovom území nedôjde do styku so sieťami elektronických komunikácií spoločnosti ST a.s.
- existujúce zariadenia sú chránené ochranným pásmom a zároveň je potrebné dodržať ustanovenia §65 zákona č. 351/2011 Z.z. o ochrane proti rušeniu
- stavebník alebo ním poverená osoba je povinná v prípade, ak zistil, že jeho zámer, pre ktorý podal uvedenú žiadosť je v kolízii so SEK Slovak Telekom a.s. a/alebo DIGI SLOVAKIA s.r.o. alebo zasahuje do ochranného pásma týchto sietí – najneskôr pred spracovaním projektovej dokumentácie stavby – vyzvať spoločnosť Slovak Telekom a.s. a/alebo DIGI SLOVAKIA s.r.o. na stanovenie konkrétnych podmienok ochrany alebo preloženia SEK prostredníctvom zamestnanca spoločnosti povereného správou sietí
- v zmysle §66 ods. 7 zákona č. 351/2011 Z.z. o elektronických komunikáciách sa do projektu stavby musí zakresliť priebeh všetkých zariadení v mieste stavby
- za splnenie tejto povinnosti zodpovedá projektant
- zároveň upozorňujeme stavebníka, že v zmysle §66 ods. 10 zákona č. 351/2011 Z.z. je potrebné uzavrieť dohodu a podmienkach prekládky telekomunikačných vedení s vlastníkom dotknutých SEK
- bez uzavretia dohody nie je možné preložiť zrealizovať prekládku SEK
- upozorňujeme žiadateľa, že v textovej časti vykonávacieho projektu musí figurovať podmienka ST o zákaze zriaďovania skládok materiálu a zriaďovania stavebných dvorov počas výstavby na existujúcich podzemných kábloch a projektovaných trasách prekládok podzemných telekomunikačných vedení a zariadení
- v prípade ak na Vami definovanom území v žiadosti o vyjadrenie sa nachádza nadzemná telekomunikačná sieť, ktorá je vo vlastníctve Slovak Telekom a.s. a/alebo DIGI SLOVAKIA s.r.o. je potrebné zo strany žiadateľa zabezpečiť nadzemnú sieť proti poškodeniu alebo narušeniu ochranného pásma
- nedodržanie vyššie uvedených podmienok ochrany zariadení je porušením povinností podľa §68 zákona č. 351/2011 Z.z. o elektronických komunikáciách v platnom znení

- v prípade, že žiadateľ bude so zemnými prácami alebo činnosťou z akýchkoľvek dôvodov pokračovať po tom, ako vydané vyjadrenie stratí platnosť, je povinný zastaviť zemné práce a požiadať o nové vyjadrenie
 - pred realizáciou výkopových prác je stavebník povinný požiadať o vytýčenie TKZ
 - vzhľadom k tomu, že na Vašom záujmovom území sa môžu nachádzať zariadenia iných prevádzkovateľov Slovak Telekom a.s. a/alebo DIGI SLOVAKIA s.r.o. týmto upozorňuje žiadateľa na povinnosť vyžiadať si odborné vyjadrenie od prevádzkovateľov týchto zariadení
 - vytýčenie polohy telekomunikačných zariadení vykoná Slovak Telekom a.s. na základe samostatnej objednávky do troch týždňov od jej doručenia na adresu spoločnosti alebo je odovzdáte technikovi
 - stavebník alebo ním poverená osoba je povinná bez ohľadu vyššie uvedených bodov dodržať pri svojej činnosti aj Všeobecné podmienky ochrany SEK spoločnosti Slovak Telekom a.s. a/alebo DIGI SLOVAKIA s.r.o.
 - žiadateľ môže vyjadrenie použiť iba pre účel, pre ktorý mu bolo vystavené
 - žiadateľ nie je oprávnený poskytnuté informácie a dáta ďalej rozširovať, prenajímať alebo využívať bez súhlasu spoločnosti Slovak Telekom a.s. a/alebo DIGI SLOVAKIA s.r.o.
- h/ Krajský pamiatkový úrad Trnava :**
- uvedenou stavebnou činnosťou nie sú dotknuté záujmy chránené Krajským pamiatkovým úradom Trnava v zmysle zákona č. 49/2002 Z.z. o ochrane pamiatkového fondu v znení neskorších predpisov
 - postup pri archeologickom náleze určuje §40 zákona č. 49/2002 Z.z. a §127 zákona č. 50/1976 Zb. o územnom plánovaní a stavebnom poriadku (stavebný zákon) v znení neskorších predpisov
- i/ SPP-D a.s. Bratislava :**
- SPP-D, ako prevádzkovateľ distribučnej siete, podľa ustanovení zákona č. 251/2012 Z.z. o energetike a o zmene a doplnení niektorých zákonov v znení neskorších predpisov súhlasí s vydaním stavebného povolenia a realizáciou vyššie uvedenej stavby za dodržania nasledujúcich podmienok:
 - stavebník je povinný dodržať ochranné pásma existujúcich plynárenských zariadení v zmysle §79 a §80 zákona o energetike
 - stavebník je povinný zrealizovať stavbu podľa odsúhlasenej projektovej dokumentácie tak, aby nedošlo k poškodeniu plynárenských zariadení (technologických objektov) a/alebo ohrozeniu ich prevádzky a/alebo prevádzky distribučnej siete. Porušenie tejto podmienky môže mať za následok vyvodenie trestnoprávnej zodpovednosti, ako aj zodpovednosti za spôsobenú škodu, pričom stavebníkovi môže byť za porušenie tejto podmienky uložená sankcia príslušným správny orgánom.
 - stavebník je povinný pri realizácii stavby dodržať minimálne vzájomné vzdialenosti medzi navrhovanými plynárenskými zariadeniami a existujúcimi nadzemnými a podzemnými objektmi a inžinierskymi sieťami v zmysle STN 73 6005 a STN 73 6050
 - stavebník je povinný pred realizáciou zemných prác a/alebo pred začatím vykonávania iných činností zabezpečiť prostredníctvom príslušných prevádzkovateľov presné vytýčenie všetkých existujúcich podzemných vedení
 - pred realizáciou zemných prác a/alebo pred začatím vykonávania iných činností, je stavebník povinný požiadať SPP-D o presné vytýčenie existujúcich plynárenských zariadení na základe písomnej objednávky, ktorú je potrebné zaslať na adresu : SPP-D a.s., sekcia údržby, Mlynské nivy 44/b, 825 11 Bratislava, alebo elektronicky, prostredníctvom online formuláru zverejneného na webovom sídle SPP-D
 - v záujme predchádzaniu poškodenia plynárenského zariadenia, ohrozenia jeho prevádzky distribučnej siete, SPP-D vykonáva bezplatne vytyčovanie plynárenských zariadení do vzdialenosti 100m, alebo ak doba vytyčovania nepresiahne 1 hodinu

- stavebník je povinný pri realizácii stavby dodržiavať ustanovenia Zákona o energetike, vyhlášky č. 508/2009 Z.z., stavebného zákona a iných všeobecne záväzných právnych predpisov – súvisiacich technických noriem a Technických pravidiel pre plyn (TPP) najmä STN EN 12007-1, STN EN 12007-2, STN EN 12007-4, STN EN 12327, TPP 702 01, TPP 702 02, TPP 906 01, TPP 704 01, STN 73 6005
- stavebník je povinný umožniť zástupcovi SPP-D vstup na stavenisko a výkon kontroly realizácie činnosti v ochrannom pásme plynárenských zariadení, tiež je povinný prizvať zástupcu SPP-D k predpísaným skúškam v zmysle uvedených predpisov a noriem
- stavebník je povinný pri realizácii dodržať technické podmienky stanovené v predchádzajúcom vyjadrení SPP-D k Žiadosti o vydanie technických podmienok pre rozšírenie distribučnej siete číslo 1000010317
- stavebník je povinný minimálne 14 kalendárnych dní pred začatím stavby písomne oznámiť SPP-D na adresu SPP-D a.s., Ing. Radovan Ilíth, Mlynské nivy 44/b, 825 11 Bratislava kontaktné údaje, údaje o začatí a ukončení prác a pod.
- stavebník je povinný odovzdať písomné Osvedčenie z výkonu kontroly, vyhotovené subjektom povereným SPP-D na výkon kontroly, bez uvedeného dokladu nebude možné ukončiť preberacie konanie a majetkovo – právne vysporiadanie stavby
- stavebník je povinný realizovať výkopové práce vo vzdialenosti menšej ako 1,5m na každú stranu od obrysu existujúcich plynárenských zariadení v súlade s STN 73 3050 až po predchádzajúcom vytýčení plynárenských zariadení výhradne ručne bez použitia strojových mechanizmov
- stavebník je povinný zabezpečiť, aby trasa navrhovaných plynárenských zariadení rešpektovala iné vedenia s ohľadom na možnosť ich poškodenia pri výstavbe, resp. aby pri prevádzkovaní nemohlo dôjsť k vzájomnému ovplyvňovaniu, prípadnému poškodeniu
- stavebník je povinný zabezpečiť, aby prepojovacie práce (ostrý prepoj) medzi existujúcim distribučným plynovodom a budovaným distribučným plynovodom vykonala iba oprávnená osoba – zhotoviteľ, na základe technologického postupu, vypracovaného zhotoviteľom stavby v zmysle projektovej dokumentácie a schváleného zodpovedným pracovníkom SPP-D
- stavebník je povinný zabezpečiť, aby prepojovacie práce (ostrý prepoj) boli vykonané v čase mimo vykurovacieho obdobia na základe predchádzajúceho oznámenia zástupcovi SPP-D
- stavebník je povinný po vykonaní prepojovacích prác a napustení plynu vykonať skúšku tesnosti všetkých spojov premydlením, ktoré neboli obsiahnuté v tlakovej skúške a o výsledku skúšky tesnosti vyhotoviť a odovzdať Zápis
- stavebník je povinný po ukončení stavebných prác odovzdať na oddelenie prevádzky SPP-D, pracovisko Komárno, všetky doklady súvisiace s výstavbou plynárenského zariadenia a všetky doklady potrebné k uzavretiu zmluvného vzťahu podľa príloh
- plánovaný distribučný plynovod PE D63 bude napojený na jestvujúci STL plynovod PE D90, ktorý je vedený na parc.č. 1916/31, pred parc.č. 1915/8 k.ú. Dunajská Streda
- novovybudovaný STL plynovod PE D63 sa musí napojiť na plný prierez do existujúceho do existujúceho plynovodu PE D90, PN 100 kPa, v bode napojenia žiadame osadiť uzáver so zemnou súpravou, ktorý podľa možnosti umiestniť v zeleni prípadne chodníku, ale nie vo vozovke
- spôsob napojenia bude spresnený v technologickom postupe
- plynovod bude ovzdušnený na koncovom bode cez prípojku
- koniec plynovodu, uzáver, lomové body a pripojovacie plynovodu označiť orientačnými prostriedkami podľa TPP 904 01
- ako HUP prípojky určujeme guľový uzáver pod RTP na hranici predmetného pozemku
- HUP pripojovacieho plynovodu musí byť prístupný z verejného priestranstva

- vlastnosti materiálov rúr, tvaroviek a iných komponentov a spôsob montáže plynovodov musia byť vhodné pre druh dodávaného plynu, tak plynu a prevádzkové podmienky
- materiál potrubia plynovodu, musí zohľadňovať účinky poveternostných podmienok a ich dôsledok na správanie materiálu a jeho dôsledok na výkon a spoľahlivosť systému
- každá dodávka PE materiálu musí obsahovať A-TEST v slovenskom jazyku, s udaním doby skladovateľnosti potrubia a deklarovania spôsobu stáčania potrubia
- rúry, tvarovky, armatúry, nosný a prídavný materiál – doložiť osvedčenia o kvalite
- pri výkope montážnej ryhy je nutné dbať hlavne na to, aby zemina z výkopu bola vzdialená od jeho hrán min. 0,5m z dôvodu samovoľného spadnutia kameňov na dno ryhy
- zrnitosť obsypového piesku musí byť menšia ako 2 mm
- po vykonaní podsypu a obsypu potrubia, sa zásyp ryhy urobí do hrúbky 20cm prehodenou zeminou triedy ťažiteľnosti 2 a položí sa fólia, zbytok ryhy sa dosype zeminou z výkopu zbavenej kameňov nad 15 cm
- kontrolu podsypu a obsypu potrubia v zmysle TPP 702 01, TPP 702 02, kontrolu urobí poverený pracovník dodávateľa montážnych prác (stavbyvedúci), výsledok kontroly zapíše do stavebnej dokumentácie (záznam o pokládke potrubia)
- tlakovú skúšku vykonať v zmysle STN EN 12327, TPP 702 01, TPP 702 02
- po vykonaní prepojení a napustení plynu do potrubia požadujeme vykonať tesnostnú skúšku zvarových spojov premydlením a vyhotoviť o tom zápis, ktorý bude tvoriť samostatnú časť technicko – právnej dokumentácie
- odovzdanie a prevzatie technickoprávnej dokumentácie plynovodu sa vykoná podľa TPP 702 01, TPP 702 02 a súvisiacich predpisov
- nový distribučný plynovod možno uviesť do prevádzky až keď stavbu plynovodu prevezme prevádzkovateľ
- každú zmenu dokumentácie, umiestnenia stavby, ku ktorej dôjde po vydaní tohto stanoviska, je stavebník povinný prerokovať s SPP-D a požiadať SPP-D o vyjadrenie k navrhovanej zmene
- SPP-D je v súlade s príslušnými právnymi predpismi oprávnená toto stanovisko zrušiť v prípade, ak dôjde k podstatnej zmene skutkových okolností, z ktorých SPP-D pri vydávaní tohto stanoviska vychádzala, alebo v prípade, ak dôjde k zmene ustanovení právnych predpisov, na základe ktorých bolo toto stanovisko vydané

Námietky účastníkov konania: neboli vznesené

Toto rozhodnutie platí podľa ust. § 67 stavebného zákona dva roky odo dňa nadobudnutia právoplatnosti. Nestratí platnosť, ak sa so stavbou v tejto lehote začalo. Stavebné povolenie je záväzné aj pre právnych nástupcov konania.

O d ô v o d n e n i e

Stavebník DSGS s.r.o. IČO 36 776 700 so sídlom 929 01 Dunajská Streda Hlavná 6407/94 podala dňa 09.01.2017 žiadosť o povolenie stavby „Rodinné domy a garáže – Nová Ves“. Oznámením zo dňa 23.02.2017 pod č. 1541/DS/285/2017/033-LSzI-002 stavebný úrad oznámil zahájenie stavebného konania. Na umiestnenie stavby bolo vydané územné rozhodnutie o umiestnení stavby „Rodinné domy a garáže – Nová Ves“ dňa 23.12.2016 pod číslom 1230/DS/9072/2016/033-LSzI-003 mestom Dunajská Streda. Stavby budú umiestnené na pozemkoch parc.č. 1915/8, -/118, -/422-429, 1916/8, -/31, 1919/156, 1920/258 (parc.č. 1915/8, -/118, -/422-429, -/665, -/666, -/667, -/668, -/669, -/670, -/32, -/33, -/34, 1920/258 podľa Geometrického plánu na oddelenie pozemkov č. 46610910-13/2017). Stavebník predložil dodatok č.1 ku kúpnej zmluve zo dňa 19.01.2017 na základe ktorého kupujúci v celom rozsahu preberá od predávajúcich všetky práva a povinnosti vyplývajúce z rozhodnutia mesta dunajská Streda vdaného dňa 23.12.2016 pod číslom

1230/DS/9072/2016/033-LSzi-003. Ďalej predložil dodatok č. 2 ku kúpnej zmluve zo dňa 03.02.2017 na základe ktorého predávajúci prevádzajú na kupujúceho a kupujúci preberá od predávajúcich vlastnícke právo k projektovej dokumentácii stavby s názvom „RD, garáže – Nová Ves“ – projekt pre stavebné povolenie vypracovaný zodpovedným projektantom Ing.arch. Mariánom Ravaszom. Počas stavebného konania došlo k zmene vlastníckych pomerov k parcele číslo 1915/448 v k.ú. Dunajská Streda mesta Dunajská Streda. Pôvodným vlastníkom pozemku bol SZAJKÓ-stav s.r.o. so sídlom 930 13 Trhová Hradská Okružná cesta 932/26. Na základe listu vlastníctva č. 7824 vlastníkom susedného pozemku je Europa Invest s.r.o. 929 01 Dunajská Streda, Bacsáková5607/4, ktorý ako účastník konania bol vyrozumený o zahájení stavebného konania a v zákone stanovenej lehote neuplatnil žiadne námietky ani pripomienky.

Stavebný úrad v uskutočnenom stavebnom konaní preskúmal predloženú žiadosť o stavebné povolenie u z hľadísk uvedených v ustanoveniach § 62 ods.1 a 2 stav. zákona a zistil, že uskutočnením stavby nie sú ohrozené záujmy spoločnosti ani neprimerane obmedzené či ohrozené práva a oprávnené záujmy účastníkov konania.

Dokumentácia stavby spĺňa všeobecné technické požiadavky na výstavbu ako aj podmienky územného rozhodnutia o umiestnení stavby.

Spracovala ju osoba odborne spôsobilá Ravasz&Partners s.r.o. 929 01 Dunajská Streda Korzo Bélu Bartóka 18.

Posúdenie stavby si podľa § 63 stavebného zákona vyhradili orgány Západoslovenská distribučná a.s. Bratislava, ZSV a.s. OZ Dunajská Streda, Mesto Dunajská Streda, Okresný úrad – odbor starostlivosti o ŽP Dunajská Streda, SPP-D a.s. Bratislava, Krajský pamiatkový úrad Trnava, SOUTHERM s.r.o. Dunajská Streda, EKOM Plus s.r.o. Dunajská Streda, ST a.s. Bratislava. Ich stanoviská boli zahrnuté do podmienok rozhodnutia. Stavebný úrad v priebehu konania nezistil dôvody, ktoré by bránili povoleniu stavby.

Žiadateľ zaplatil v zmysle zákona č.145/1995 Z.z. o poplatkoch, položky 60 písm. g/ za vydanie tohto rozhodnutia správny poplatok v hodnote 800,- € na základe SEPA platobného príkazu zo dňa 21.02.2017 na účet mesta.

Poučenie

Podľa §54 zákona č.71/1967 Zb. o správnom konaní proti tomuto rozhodnutiu možno podať odvolanie v lehote do 15 dní odo dňa doručenia tohto rozhodnutia na Mesto Dunajská Streda, so sídlom 929 01 Dunajská Streda, Hlavná 50/16.

Toto rozhodnutie možno preskúmať príslušným súdom po vyčerpaní riadneho opravného prostriedku a nadobudnutí právoplatnosti.



JUDr. Zoltán Hájos
primátor mesta

Doručí sa :

1. DSGS s.r.o. 929 01 Dunajská Streda Hlavná 6407/94
2. OTP REAL SLOVENSKO, s.r.o., Tallerova č. súp. 10, 811 00 Bratislava - Staré Mesto
3. GEOREAL, a.s., Bratislavská cesta č. súp. 29, 931 01 Šamorín
4. Europa Invest s.r.o. 929 01 Dunajská Streda Bacsáková 5607/4
5. Ravasz & Partners s.r.o. 929 01 Dunajská Streda Korzo Bélu Bartóka 18

Na vedomie :

6. Katarína Bucsuházyová
7. Ján Bucsuházy, G
8. SZAJKÓ - stav., s.r.o., Okružná cesta 932/26, 930 13 Trhová Hradská
9. Krajský pamiatkový úrad Trnava, 917 01 Trnava Cukrov 1
10. Západoslovenská distribučná a.s. Bratislava Čulenova 6 816 47
11. ZSV a.s. OZ 929 01 Dunajská Streda Kračanská 1233
12. ST a.s. 817 62 Bratislava Bajkalská 28
13. Okresný úrad Dunajská Streda – odbor starostlivosti o ŽP, Dunajská Streda Korzo B. Bartóka 789/3
14. Okresné riaditeľstvo HaZZ 929 01 Dunajská Streda Trhovisko 1102/1
15. Regionálny úrad verejného zdravotníctva 929 01 Dunajská Streda Veľkobláhovská 1067
16. Okresné riaditeľstvo PZ – ODI 929 01 Dunajská Streda Múzejná 231/6
17. EKOM PLUS, s.r.o., Kračanská cesta 41, 929 01 Dunajská Streda
18. SOUTHERM, s.r.o., Športová 13A, 929 01 Dunajská Streda
19. Krajský pamiatkový úrad Trnava, Cukrová č. súp. 1, 917 01 Trnava
20. Okresný úrad Dunajská Streda – pozemkový a lesný odbor, 929 01 Dunajská Streda Korzo Bélu Bartóka 789/3
21. SPP - distribúcia, a.s., Mlynské nivy č. súp. 44, 825 11 Bratislava - Staré Mesto
22. Obec Veľké Dvorníky – starosta obce
23. a/a – Mesto Dunajská Streda – OVÚPaD
24. a/a – Mesto Dunajská Streda – Spoločný stavebný úrad

Vybavuje: **Lojda Szedlák Ildikó**, Spoločný stavebný úrad Dunajská Streda
Alžbetínske nám. 1203, 3.poschodie č.dv.308, č.t. 0918 607 302

Úrad geodézie, kartografie a katastra Slovenskej republiky
VÝPIS Z KATASTRA NEHNUTEĽNOSTÍ

Okres: Dunajská Streda

Vytvorené cez katastrálny portál

Obec: DUNAJSKÁ STREDA

Dátum vyhotovenia 11.06.2017

Katastrálne územie: Dunajská Streda

Čas vyhotovenia: 16:51:13

ČIASTOČNÝ VÝPIS Z LISTU VLASTNÍCTVA č. 3251

ČASŤ A: MAJETKOVÁ PODSTATA

PARCELY registra "C" evidované na katastrálnej mape

Parcelné číslo	Výmera v m ²	Druh pozemku	Spôsob využ. p.	Umiest. pozemku	Právny vzťah	Druh ch.n.
1918/34	20	Orná pôda	1	1		, 501

Legenda:

Spôsob využívania pozemku:

1 - Pozemok využívaný pre rastlinnú výrobu, na ktorom sa pestujú obilniny, okopaniny, krmoviny, technické plodiny, zelenina a iné poľnohospodárske plodiny alebo pozemok dočasne nevyužívaný pre rastlinnú výrobu

Druh chránenej nehnuteľnosti:

501 - Chránené vodohospodárska oblasť

Umiestnenie pozemku:

1 - Pozemok je umiestnený v zastavanom území obce

Ostatné parcely nevyžiadané

ČASŤ B: VLASTNÍCI A INÉ OPRÁVNENÉ OSOBY

Por. číslo Príezvisko, meno (názov), rodné priezvisko, dátum narodenia, rodné číslo (IČO) a Spoluvlastnícky podiel miesto trvalého pobytu (sídlo) vlastníka

Účastník právneho vzťahu:

Vlastník

1 Mesto Dunajská Streda, Hlavná 50/16, Dunajská Streda, PSČ 929 01, SR

1 / 1

IČO :

Poznámka	List vl. 5962
Poznámka	List vl. 6567
Poznámka	List vl. 6577
Titul nadobudnutia	Z 2740/97 ZAPIS VL.PRAV. NA PC.1235/4
Titul nadobudnutia	LIST VL. 4754
Titul nadobudnutia	Z 2215/97 PREVED.GP.C.33737398-73/96
Titul nadobudnutia	Z 3894/97 DELIMITACIA
Titul nadobudnutia	Z 4400/97 PREHLASENIE
Titul nadobudnutia	Z4436/97-PREHLASENIE
Titul nadobudnutia	Z 5334/97 preved.gp.c.14061538-78/97
Titul nadobudnutia	Z 5174/97 ROZH. O URCENÍ SUP.C. 403/97
Titul nadobudnutia	Z727/98-PREVEDENIE GEOM.PLANU C.30014204-330/97
Titul nadobudnutia	Z 215/98 ZAPIS,PKN.VL.č.1584
Titul nadobudnutia	Z 44/98 dod.delimitácia na pč.259/1
Titul nadobudnutia	Z 43/98 delimitácia
Titul nadobudnutia	Z 2694/98 zápis budovy na pč.101/2
Titul nadobudnutia	Z 3138/98 delimitácia
Titul nadobudnutia	Z 3600/98 listina na pč.164
Titul nadobudnutia	Z 3420/98 zápis,rozhodnutie č.Výst.2941/66,X-50/98 rozhodnutie ,
Titul nadobudnutia	Z 2893/98 zápis
Titul nadobudnutia	Z 1531/98 urč.sup.číslo č.46/1998
Titul nadobudnutia	Z 4455/98 dodatok k delimitácie na A 602-A630
Titul nadobudnutia	Z 4642/98-Prevedenie GP č.30014204-295/98
Titul nadobudnutia	Z4693/98-delimitácia
Titul nadobudnutia	Z 4866/98 preved.geomplán č.323224642-295/98
Titul nadobudnutia	Z 5678/98 delimitačný protokol
Titul nadobudnutia	Z 6431/98 urč.sup.číslo č.850/98
Titul nadobudnutia	Z 2497/98 urč.sup.číslo č.303/98
Titul nadobudnutia	Z 6373/98 listina o urč.sup.číslo č.685/98

Por. číslo Priezvisko, meno (názov), rodné priezvisko, dátum narodenia, rodné číslo (IČO) a Spoluvlastnícky podiel miesto trvalého pobytu (sídlo) vlastníka

IČO :

Titul nadobudnutia	Z 956/99 určenie č.49/99
Titul nadobudnutia	Z 957/99 určenie č.48/99
Titul nadobudnutia	Z 958/99 určenie č.47/99
Titul nadobudnutia	Z 959/99 určenie č.46/99
Titul nadobudnutia	Z 960/99 určenie č.45/99
Titul nadobudnutia	Z 1087/99 určenie č.94/99
Titul nadobudnutia	Z 1088/99 určenie č.93/99
Titul nadobudnutia	Z 1089/99 určenie č.92/99
Titul nadobudnutia	Z1148/99-prevadenie g.p.č.14061538-39/97
Titul nadobudnutia	Z 1359/99 bežná údržba
Titul nadobudnutia	Z829/99-delimitácia
Titul nadobudnutia	Z830/99-určenie sč.
Titul nadobudnutia	Z828/99-určenie sč.
Titul nadobudnutia	Z827/99-určenie sč.
Titul nadobudnutia	Z826/99-určenie sč.
Titul nadobudnutia	Z825/99-určenie sč.
Titul nadobudnutia	Z 1579/99 delimitácia na pč.1880/291
Titul nadobudnutia	X 84/98 rozhodnutie
Titul nadobudnutia	X-20/98 rozhodnutie na pč.1920/18
Titul nadobudnutia	Z 1933/99 určenie č.184/99
Titul nadobudnutia	Z 6372/98 určenie č.686/98
Titul nadobudnutia	Z 6371/98 určenie č.687/98
Titul nadobudnutia	Z 6374/98 určenie č.684/98
Titul nadobudnutia	Z 6628/99 určenie č.682/98
Titul nadobudnutia	Z 6531/98 určenie č.680/98
Titul nadobudnutia	Z 6530/98 určenie č.678/98
Titul nadobudnutia	Z 2193/99 delimitačný protokol
Titul nadobudnutia	Z 1582/99 prev.geom.plán.č.32324642-394/98
Titul nadobudnutia	Z 1583/99 prev.geom.plán.č.32324642-427/98
Titul nadobudnutia	Z 2628/99 preved.geom.plán.č.30079918-56/96
Titul nadobudnutia	,V-1894/99"Darovacia zmluva
Titul nadobudnutia	V 2079/99 darovacia zmluva
Titul nadobudnutia	V 1682/99 Kúpna zmluva
Titul nadobudnutia	Z 3364/99 delimitácia na pč.1620/2-4
Titul nadobudnutia	Z 3363/99 delimitácia
Titul nadobudnutia	List vl. 5304
Titul nadobudnutia	Z 4175/99 delimitácia na pč.1620/1,1620/5-./11
Titul nadobudnutia	Z 4398/99 kvitancia na V 3052/96
Titul nadobudnutia	Z 4934/99 prev.geom.plán. č.33737398-95/99
Titul nadobudnutia	Z 816/98 určenie č.326/99
Titul nadobudnutia	V 2929/99 Kúpna zmluva
Titul nadobudnutia	V 3224/99 zámenná zmluva
Titul nadobudnutia	V 151/00 kúpna zmluva
Titul nadobudnutia	Z 1370/00 zápis,pkn.vl.1584/Z 215/98/
Titul nadobudnutia	Z 496/00 Kvítancia na V 1276/99
Titul nadobudnutia	Z 1309/00 prev.geom.plán.č.N-043/2000
Titul nadobudnutia	Z 2726/00 zápis
Titul nadobudnutia	Z 2737/00-§14 ods.2 zák.č.180/95 Z.z.(p.č.2082,2090/2,2091/2)
Titul nadobudnutia	Z 4923/00 prehlásenie na sč.1250,na pč.51
Titul nadobudnutia	Z 4922/00 prehlásenie
Titul nadobudnutia	Z 4893/00 listina o určení sč.č.191/2000
Titul nadobudnutia	Z 4967/00 listina o určení sč.194/2000-195/2000
Titul nadobudnutia	Z -6930/00 listina o určení sč.č 277/2000
Titul nadobudnutia	V 3867/00 darovacia zmluva
Titul nadobudnutia	V 3868/00 darovacia zmluva
Titul nadobudnutia	V-3869/00 darovacia zmluva
Titul nadobudnutia	V-3871/00 darovacia zmluva
Titul nadobudnutia	Z-1227/01 listina o určení sč.,č.42/2001
Titul nadobudnutia	Z-1226/01 listina o určení sč.
Titul nadobudnutia	Z2097/01-určenie sč.
Titul nadobudnutia	Z-2378/01 listina o určení sč.č.82/2001

Por. číslo *Priezvisko, meno (názov), rodné priezvisko, dátum narodenia, rodné číslo (IČO) a Spoluvlastnícky podiel miesto trvalého pobytu (sídlo) vlastníka*

IČO :

Titul nadobudnutia	Z-2547/01 listina o určení sč.č.82/2001
Titul nadobudnutia	Z-3386/01 prevedenie geom.plán č.N-318/2000
Titul nadobudnutia	Z-4081/01 Kvitancia na V 77/96
Titul nadobudnutia	V-4097/01 darovacia zmluva
Titul nadobudnutia	Z-5581/01 Kvitancia na V 1272/98
Titul nadobudnutia	V 173/02 Zámenná zmluva
Titul nadobudnutia	Z-4/02 prev.geom.plán č.334472602-01/02,nájomná zmluva
Titul nadobudnutia	Z-735/02 prevedenie geom.plán č.33737398-6/2002
Titul nadobudnutia	Z-1318/02 listina o určení č.62/2002
Titul nadobudnutia	Z-1176/02 prehlásenie
Titul nadobudnutia	Z-734/02 prevedenie geom.plán č.33737398-4/2002
Titul nadobudnutia	Z-1686/02 listina o určení č.66/2002
Titul nadobudnutia	V -1506/02 Kúpna zmluva
Titul nadobudnutia	V 1811/02 Kúpna zmluva
Titul nadobudnutia	V2594/02-darovanie
Titul nadobudnutia	Z-1307/02 listina o určení č.46/2002
Titul nadobudnutia	V 3176/02 Kúpa
Titul nadobudnutia	V 3285/02 Zmluva o bezodplatnom prevode vlastníctva č.4K 8860-02
Titul nadobudnutia	Z-3826/02 listina o určení č.144/2002
Titul nadobudnutia	V-3405/02 Kúpa
Titul nadobudnutia	V-3406/02 Kúpa
Titul nadobudnutia	V-3407/02 Kúpa
Titul nadobudnutia	V-3408/02 Kúpa
Titul nadobudnutia	H-1/02
Titul nadobudnutia	Z-3783/02 prev.geom.plán č.E 2816
Titul nadobudnutia	V-3404/02-Kúpna zmluva
Titul nadobudnutia	Z-155/03 listina o určení 2/03,geom.plán č.33472602-152/02
Titul nadobudnutia	Z-162/03 delimitačný protokol
Titul nadobudnutia	V 1783/03 darovanie
Titul nadobudnutia	V-1388/02-Kúpna zmluva
Titul nadobudnutia	Z 3965/03 prevedenie geom.plán č.33737398-50/2003
Titul nadobudnutia	Z 5256/03 prevedenie geom.plán č.66/2003
Titul nadobudnutia	V -789/04 Zmluva o prevode nehnuteľností právoplatná dňa 8.03.2004
Titul nadobudnutia	V 274/04 Kúpna zmluva právoplatná dňa 26.03.2004
Titul nadobudnutia	Z 3434/04 rozhodnutie č.162/2004
Titul nadobudnutia	Z 3435/04 rozhodnutie č.169/2004
Titul nadobudnutia	V 3595/04 darovacia zmluva právoplatná dňa 22.09.2004
Titul nadobudnutia	Z 4770/04 rozhodnutie č. 202/2004
Titul nadobudnutia	V 349/05 Darovacia zmluva právoplatná dňa 27.01.2005
Titul nadobudnutia	Z 1029/05 rozhodnutie č. 20/2005
Titul nadobudnutia	Z 991/05 prev.geom.plán č. 32324642-142/2004
Titul nadobudnutia	Z 992/05 prev.geom.plán č. 32324642-133/2004
Titul nadobudnutia	Z 993/05 prev.geom.plán č. 32324642-141/2004
Titul nadobudnutia	V 1544/05 Záložná zmluva- 661/05
Titul nadobudnutia	Z 1450/05 výmaz na V 2250/98
Titul nadobudnutia	V 3523/05 Zámenná zmluva
Titul nadobudnutia	V 3523/05 Zámenná zmluva
Titul nadobudnutia	R 515/05 prevedenie geom.plán č. 33737398-11/2005
Titul nadobudnutia	V 5506/05 Kúpna zmluva
Titul nadobudnutia	Z 303/06 rozhodnutie č. 6/2006
Titul nadobudnutia	R 98/06 prevedenie geom.plán č. 33737398-17/2005
Titul nadobudnutia	V 504/06 Zámenná zmluva
Titul nadobudnutia	R 233/06 prevedenie geom.plán č. 32324642-014/2006
Titul nadobudnutia	V 1535/06 Kúpna zmluva č.4K-2981-06
Titul nadobudnutia	Z-3018/06-výmaz záj.práva
Titul nadobudnutia	V 2600 Darovacia zmluva
Titul nadobudnutia	V 2601/06 Darovacia zmluva
Titul nadobudnutia	Z-3459/06-výmaz záj.práva na V-4246/01
Titul nadobudnutia	Z-3458/06-výmaz záj práva na V-4244/01
Titul nadobudnutia	R-405/06-prevedenie GP č.32324642-111/2006
Titul nadobudnutia	V 3081/06 Dohoda o zrušení vecného bremena V 4119/02

Por. číslo Príezvisko, meno (názov), rodné priezvisko, dátum narodenia, rodné číslo (IČO) a Spoluovlastnícky podiel miesto trvalého pobytu (sídlo) vlastníka

IČO :

Titul nadobudnutia	V 2767/06 Zmluva o prevode nehnuteľnosti
Titul nadobudnutia	V 4846/06 Zámenná zmluva právoplatná dňa 25.10.2006
Titul nadobudnutia	R 694/06 prev.geom.plán č. 32324642-154/2006
Titul nadobudnutia	V-5617/06-Kúpna zmluva
Titul nadobudnutia	R 731/06 prevedenie geom.plán č. 33737398-24/2006
Titul nadobudnutia	R -733/06 prevedenie geom.plán č. 32324642-198/2006
Titul nadobudnutia	R 173/07 prev.geom.plán č. 32324642-022/2007
Titul nadobudnutia	R 172/07 prev.geom.plán č. 32324642-021/2007
Titul nadobudnutia	R 174/07 prevedenie geom.plán č. 32324642-022/2006
Titul nadobudnutia	R 176/07 prev.geom.plán č. 32324642-023/2007
Titul nadobudnutia	V-3043/07-Kúpna zmluva
Titul nadobudnutia	Z-2743/07-osvedčenie N 60/2007 Nz 20645/2007 NCRIs 20544/2007
Titul nadobudnutia	R-256/07-prevedenie Gp č.33737398-70/2002
Titul nadobudnutia	V-2150/07-Kúpna zmluva,právopl.dňa 08.06.2007
Titul nadobudnutia	V-2149/07-Kúpna zmluva,právopl.dňa 08.06.2007
Titul nadobudnutia	V-2748/07-kúpna zmluva právopl.dňa 17.07.2007
Titul nadobudnutia	Z 3527/07 Rozhodnutie o určení súp. čísla
Titul nadobudnutia	R-633/07-prevedenie GPč.679/07
Titul nadobudnutia	V 7812/07 Darovacia zmluva,právoplatná dňa 27.11.2007,GP č. 36 717 568 -298/07 - vzč. 2416/07
Titul nadobudnutia	R 836/07 prevedenie GP č.36056189-220/07
Titul nadobudnutia	R 836/07 prevedenie GP č.36056189-221/07
Titul nadobudnutia	R-791/07-Prevedenie GPč.32324642-131/2007
Titul nadobudnutia	V 237/08 Zmluva o zriadení vecného bremena -vzč. 142/08
Titul nadobudnutia	R-792/07-Prevedenie Gp.č-32324642-179/2007
Titul nadobudnutia	Prev. GP č. 36899844-69/07 pri V-198/08 - 736/08
Titul nadobudnutia	R-143/08-Prevedenie GPč.32324642-211/2007
Titul nadobudnutia	R-146/08-Prevedenie GPč.32324642-216/2007
Titul nadobudnutia	R-540/08-prevedenie GPč.36242624-6/2008
Titul nadobudnutia	V-3632/08-zámenná zmluva právopl.dňa 28.05.2008
Titul nadobudnutia	R-335/08-Rozhodnutie PÚ č.D/2008/00769-6
Titul nadobudnutia	R-975/08-Prevedenie GPč.32324642-187/2008 v.z.2402/08
Titul nadobudnutia	R-977/08-prevedenie GPč.32324642-144/2008
Titul nadobudnutia	R-1025/08-prevedenie GPč.32324642-173/2008
Titul nadobudnutia	Z-6083/08-rozhodnutie o urč.súp.čísla,prevedenie GPč.32324642-225/2008
Titul nadobudnutia	V-7106/08-Zámenná zmluva právopl.dňa 12.11.2008
Titul nadobudnutia	R-1672/08-Prevedenie GPč.3502/934-200/2008
Titul nadobudnutia	R-1673/08-Prevedenia GPč.3502/934-202/2008
Titul nadobudnutia	R-1674/08-Prevedenie GPč.3502/934-201/2008
Titul nadobudnutia	R-19/09-Prevedenie GPč.3502/934-203/2008
Titul nadobudnutia	R-18/09-Prevedenie GPč.32324642-048/2007
Titul nadobudnutia	R-20/09-prevedenie GPč.35021934-204/2008
Titul nadobudnutia	R-21/09-Prevedenie GPč.3502/934-206/2008
Titul nadobudnutia	R-16/09-Prevedenie GPč.32324642-297/2008
Titul nadobudnutia	R-22/09-Prevedenie GPč.3502934-219/2008
Titul nadobudnutia	R-23/09-Prevedenie GPč.3502/934-227/2008
Titul nadobudnutia	Rozh. o určení súp. čísla pod č. 32/09, Z-1259/09 - 546/09
Titul nadobudnutia	Z-3617/08-čiastočné prevedenie GPč.107/2008
Titul nadobudnutia	R-206/09-Prevedenie GPč.32324642-315/2008
Titul nadobudnutia	R-204/09-Prevedenie GPč.32324642-313/2008
Titul nadobudnutia	R-209/09-Prevedenie GPč.32324642-317/2008
Titul nadobudnutia	R-210/09-Prevedenie GPč.32324642-318/2008
Titul nadobudnutia	Z-1303/09-Rozhodnutie o urč.súp.čísla,prevedenie GPč.19/08
Titul nadobudnutia	R-469/09-Prevedenie GPč.3502/934-26/09
Titul nadobudnutia	R-470/09-Prevedenie GPč.3502/934-31/09
Titul nadobudnutia	R-471/09-Prevedenie GPč.3502/934-23/09
Titul nadobudnutia	R-472/09-Prevedenie GPč.3502/934-24/09
Titul nadobudnutia	R-473/09-Prevedenie GPč.35021934-25/09
Titul nadobudnutia	R-476/09-Prevedenie GPč.32324642-012/2009
Titul nadobudnutia	R-475/09-Prevedenie GPč.32324642-130/2007
Titul nadobudnutia	R-474/09-Prevedenie Gpč.32324642-143/2008

Por. číslo Príezvisko, meno (názov), rodné priezvisko, dátum narodenia, rodné číslo (IČO) a Spoluvlastnícky podiel miesto trvalého pobytu (sídlo) vlastníka

IČO :

Titul nadobudnutia	V-3058/09-Kúpna zmluva právopl.dňa 06.08.2009 (v.z.1581/09)
Titul nadobudnutia	Prevedenie GP č. 32324642-101/2009 zo dňa 19.6.2009, R-667/09
Titul nadobudnutia	Prevedenie GP č. 35021934-124/09 zo dňa 12.8.2009, R-810/09
Titul nadobudnutia	R-670/09-Prevedenie GPč.32324642-097/2009
Titul nadobudnutia	R-695/09-Prevedenie GPč.32324642-013/2009
Titul nadobudnutia	R-696/09-Prevedenie GPč.32328435-247/08
Titul nadobudnutia	R-880/09-Prevedenie GPč.136/2007
Titul nadobudnutia	R-927/09-Prevedenie GPč.35021934-74/09
Titul nadobudnutia	R-928/09-Prevedenie GPč.198/2009
Titul nadobudnutia	V 8628/08 Záložná zmluva právoplatná dňa 20.10.2009- 2016/09
Titul nadobudnutia	V-5549/09-Kúpna zmluva právopl.dňa 21.12.2009
Titul nadobudnutia	V-5503/09-Kúpna zmluva právopl.dňa 12.01.2009
Titul nadobudnutia	Z-3208/09-Rozhodnutie o urč.súp.čísle
Titul nadobudnutia	Z-6207/09-Rozhodnutie o urč.súp.čísle-v.z.105/10
Titul nadobudnutia	R-1442/09-Prevedenie GPč.35021934-161/09
Titul nadobudnutia	V-1073/10-Zámenná zmluva právopl.dňa 26.04.2010
Titul nadobudnutia	R-216/10-Prevedenie GPč.244/2009
Titul nadobudnutia	R-239/10-Rozhodnutie D/2010/00625-3,prevedenie GPč.36 899 844-80/08
Titul nadobudnutia	prevedenie GPč.35021934-23/2010 pri zápise V-2059/10 v.z.1078/10
Titul nadobudnutia	R-448/10-Prevedenie GPč.318/09
Titul nadobudnutia	Prevedenie Gpč.30079918-34/09 pri zápise V-3323/10
Titul nadobudnutia	Prevedenie GPč.33472602-52/10 pri zápise V-3369/10
Titul nadobudnutia	Prevedenie GPč.32324642-063/2010 pri zápise V-3429/10 v.z.1753/10
Titul nadobudnutia	R-686/10-Prevedenie Gpč.105/2010
Titul nadobudnutia	V-4250/10-Zmluva o prevode vlastníckeho práva k nehnuteľnostiam,miestnej komunikácie a k Inžinierskej stavbe verejného osvetlenia,právopl.dňa 13.10.2010
Titul nadobudnutia	Prevedenie GP č. 43466559-22/2010 pri zápise V-4389/10 - vz. 2148/10
Titul nadobudnutia	Z-6720/10-rozhodnutie o urč.súp.čísle,prevedenie GPč.35021934-138/10
Titul nadobudnutia	Z-6721/10-rozhodnutie o urč.súp.čísle,prevedenie GPč.35021934-58/09 - vz. 2332/10
Titul nadobudnutia	Prevedenie GPč.32324642-163/2009 pri zápise V-4986/10 v.z.2364/10
Titul nadobudnutia	V-5734/10-Zmluva o prevode vlastníckeho práva k nehn.,právopl.dňa 15.12.2010
Titul nadobudnutia	Z-7405/10-Výmaz zálp práva na V-254/09
Titul nadobudnutia	V-5997/10-Kúpna zmluva právopl.dňa 20.01.2011
Titul nadobudnutia	R-52/11-Zmena v užívaní stavby
Titul nadobudnutia	V-5201/10-Zámenná zmluva právopl.dňa 07.02.2011,prevedenie GPč.32324642-089/2010
Titul nadobudnutia	V-6179/10-Záložná zmluva právopl.dňa 10.02.2011
Titul nadobudnutia	V 5354/10 Kúpna zmluva právoplatná dňa 10.03.2011, pozemok registra 'C' KN parc.č. 3409/1- 630/11
Titul nadobudnutia	Prevedenie Gpč.32324642-054/2009 pri zápise V-1615/11 v.z.1039/11
Titul nadobudnutia	V-2150/11-Zmluva o zriadení vecného bremena,právopl.dňa 16.06.2011
Titul nadobudnutia	Prevedenie GPč.071/2011 pri zápise V-4830/11 v.z.2192/11
Titul nadobudnutia	Prevedenie GP č. 36717568-235/09, R-479/11 - 2522/11
Titul nadobudnutia	Prevedenie GP č. 36717568-276/10, R-490/11 - 2523/11
Titul nadobudnutia	Prevedenie GP č. 36717568-272/10, R-487/11 - 2527/11
Titul nadobudnutia	Prevedenie GP č. 36717568-273/10, R-488/11 - 2531/11
Titul nadobudnutia	Prevedenie GP č. 36717568-271, R-486/11 - 2532/11
Titul nadobudnutia	Prevedenie GP č. 36717568-270/10, R-485/11 - 2534/11
Titul nadobudnutia	Prevedenie GP č. 36717568-269/10, R-484/11 - 2536/11
Titul nadobudnutia	Prevedenie GP č. 36717568-194/10, R-483/11 - 2540/11
Titul nadobudnutia	Prevedenie GP č. 36717568-172/10, R-482/11 - 2543/11
Titul nadobudnutia	Prevedenie GP č. 36717568-069/10, R-492/11 - 2544/11
Titul nadobudnutia	Prevedenie GP č. 36717568-266/10, R-489/11 - 2568/11
Titul nadobudnutia	Prevedenie GP č. 36717568-267/10, R-491/11 - 2569/11
Titul nadobudnutia	Prevedenie GP č. 36717568-268/10, R-493/11 - 2570/11
Titul nadobudnutia	Prevedenie GP č. 36717568-293/10, R-494/11 - 2571/11
Titul nadobudnutia	Prevedenie GP č. 36717568-343/10, R-495/11 - 2572/11
Titul nadobudnutia	Prevedenie GP č. 36717568-344/10, R-496/11 - 2573/11
Titul nadobudnutia	Prevedenie GP č. 43466559-75/11, R-630/11 - 2574/11
Titul nadobudnutia	Prevedenie GPč.360/2011 pri zápise Z-7003/11 v.z.2699/11
Titul nadobudnutia	Z-6111/11-Zápis vecného bremena, prevedenie GPč.33/2011 v.z.93/12
Titul nadobudnutia	Z-7350/11-Zápis vecného bremena

Por. číslo Priezvisko, meno (názov), rodné priezvisko, dátum narodenia, rodné číslo (IČO) a Spoluvlastnícky podiel miesto trvalého pobytu (sídlo) vlastníka

IČO :

Titul nadobudnutia	R-210/12 prevedenie GP č. 32324642-023/2012 - 568/12
Titul nadobudnutia	Z-1863/12 prevedenie GP č. 32324642-010/2012 - 645/12
Titul nadobudnutia	V-708/12 prevedenie GP č. 33737398-35/2010 - 666/12
Titul nadobudnutia	Prevedenie GPč.32324642-009/2011 pri zápise V-1147/12 v.z.866/12
Titul nadobudnutia	Prevedenie GPč.162/09 pri zápise V-2286/12 v.z.988/12
Titul nadobudnutia	R-443/12-Prevedenie GPč.32324642-147/2011
Titul nadobudnutia	Prevedenie GPč.33472602-83/11 pri zápise V-2574/12 v.z.1453/12
Titul nadobudnutia	R-551/12-Prevedenie GPč.32324642-156/2011
Titul nadobudnutia	V-3883/12-Kúpna zmluva právopl.dňa 28.08.2012
Titul nadobudnutia	Prevedenie GPč.32324642-047/2012 pri zápise V-4018/12 -2012/12
Titul nadobudnutia	Z-6586/12-Rozhodnutie o urč.súp.čísła
Titul nadobudnutia	R-870/12-Prevedenie GPč.32324642-040/2012
Titul nadobudnutia	V-6910/12-Zmluva o zriadení vecného bremena,vklad povolený dňa 12.12.2012
Titul nadobudnutia	V-7056/12-Zmluva o zriadení vecného bremena,vklad povolený dňa 17.12.2012
Titul nadobudnutia	R-938/12-Prevedenie GPč.46610910-59/2012
Titul nadobudnutia	R-961/12-Prevedenie GPč.46610910-69/2012
Titul nadobudnutia	R 62/13 Prevedenie GP č.18024335-160/2012- č.z.165/13
Titul nadobudnutia	R 63/13 Prevedenie GP č.18024335-161/2012- č.z.167/13
Titul nadobudnutia	R 64/13 Prevedenie GP č.18024335-174/2012- č.z.168/13
Titul nadobudnutia	R-86/13 Prevedenie GP č. 18024335-162/2012 - č.z. 171/13
Titul nadobudnutia	R-70/13 Prevedenie GP č. 18024335-165/2012 - č.z. 173/13
Titul nadobudnutia	R 68/13 Prevedenie GP č.18024335-163/2012- č.z.174/13
Titul nadobudnutia	R-71/13 Prevedenie GP č. 18024335-178/2012 - č.z. 175/13
Titul nadobudnutia	R-72/13 Prevedenie GP č. 18024335-166/2012 - č.z. 176/13
Titul nadobudnutia	R-73/13 Prevedenie GP č. 18024335-179/2012 - č.z. 178/13
Titul nadobudnutia	R-74/13 Prevedenie GP č. 18024335-167/2012 - č.z. 179/13
Titul nadobudnutia	R-75/13 Prevedenie GP č. 18024335-169/2012 - č.z. 181/13
Titul nadobudnutia	R-76/13 Prevedenie GP č. 18024335-180/2012 - č.z. 182/13
Titul nadobudnutia	R-77/13 Prevedenie GP č. 18024335-170/2012 - č.z. 184/13
Titul nadobudnutia	R-79/13 Prevedenie GP č. 18024335-171/2012 - č.z. 185/13
Titul nadobudnutia	R-81/13 Prevedenie GP č. 18024335-173/2012 - č.z. 186/13
Titul nadobudnutia	R-69/13 Prevedenie GP č. 18024335-177/2012 - č.z. 196/13
Titul nadobudnutia	Prevedenie Gpč.36717568-368/2012 pri zápise V-7236/12 -200/13
Titul nadobudnutia	Prevedenie Gpč.18024335-164/2012 a Gpč.18024335-168/2012 pri zápise V-7254/12 -376/13
Titul nadobudnutia	Z-1519/13-zápis stavby bez súp.čísła
Titul nadobudnutia	Prevedenie Gpč.46610910-104/2012 a Gpč.10-105/2012 pri zápise V-1730/13 -č.z.1156/13
Titul nadobudnutia	Prevedenie Gpč.31321704/246-17/2013 pri zápise Z-2931/13 -č.z.1163/13
Titul nadobudnutia	Prevedenie Gpč.46610910-74/2012 pri zápise V-1875/13 -č.z.1202/13
Titul nadobudnutia	R-418/13-Rozhodnutie PÚ -13/403-3/2618/BRO (vyhlásenie národnej kultúrnej pamiatky)
Titul nadobudnutia	Prevedenie Gpč.31321704/246-55/2013 pri zápise Z-5500/13 -č.z.2165/13
Titul nadobudnutia	V-5351/13-Zmluva o zriadení vecného bremena,vklad povolený dňa 15.10.2013,prev.Gpč.46610910-061/2012
Titul nadobudnutia	R-1022/13-Prevedenie Gpč.11852348-27/2013
Titul nadobudnutia	V-7046/13-Kúpna zmluva,vklad povolený dňa 26.11.2013
Titul nadobudnutia	V-6839/13-Zámenná zmluva,vklad povolený dňa 17.12.2013,prev.gp.č.46610910-87/2013
Titul nadobudnutia	V-6838/13-Kúpna zmluva,vklad povolený dňa 19.12.2013
Titul nadobudnutia	Z-489/14-Rozhodnutie o urč.súp.čísła
Titul nadobudnutia	V 521/14 Zmluva o zriadení vecného bremena vklad povolený dňa 25.02.2014 -č.z.613/14
Titul nadobudnutia	R-577/14-Prevedenie Gpč.35021934-247/2013
Titul nadobudnutia	R-694/14-Prevedenie Gpč.46610910-60/2014 -č.z.1839/14
Titul nadobudnutia	Prevedenie Gpč.35021934-85/2014 pri zápise V-5067/14 -č.z.2650/10
Titul nadobudnutia	Prevedenie gp.č.33472602-181/13 pri zápise V-5246/14 -č.z.2726/14
Titul nadobudnutia	R-914/14-Prevedenie Gpč.33472602-69/2014 -č.z.3186/14
Titul nadobudnutia	Prevedenie Gpč.36717568-1042/2014 pri zápise V-7193/14 -č.z.3620/14
Titul nadobudnutia	V-7231/14-Kúpna zmluva,vklad povolený dňa 05.11.2014 -č.z.3655/14
Titul nadobudnutia	V-7387/14-Zmluva o zriadení vecného bremena,vklad povolený dňa 11.11.2014 , prev.Gpč.36717568-1053/2014-č.z.3773/14
Titul nadobudnutia	R-1145/14 -Prevedenie Gpč.46610910-11/2014 -č.z.4170/14
Titul nadobudnutia	R-1146/14-Prevedenie Gpč.36717568-1059/2013-č.z.4171/14
Titul nadobudnutia	R-1136/14-Prevedenie Gpč.36717568-179/2011-č.z.4172/14
Titul nadobudnutia	R-1137/14-Prevedenie Gpč.36717568-181/2011-č.z.4173/14

Por. číslo Priezvisko, meno (názov), rodné priezvisko, dátum narodenia, rodné číslo (IČO) a Spoluvlastnícky podiel miesto trvalého pobytu (sídlo) vlastníka

IČO :

Titul nadobudnutia	R-1138/14-Prevedenie Gpč.36717568-186/2011-č.z.4174/14
Titul nadobudnutia	R-1139/14-Prevedenie Gpč.36717568-185/2011-č.z.4175/14
Titul nadobudnutia	R-1140/14- prevedenie Gpč.36717568-1057/2013 -č.z.4186/14
Titul nadobudnutia	R-1141/14-prevedenie Gpč.36717568-1060/13 -č.z.4191/14
Titul nadobudnutia	R-1398/14-Prevedenie Gpč.46610910-92/2014 -č.z.4292/14
Titul nadobudnutia	Z-9668/14-zápis vecného bremena,Gpč.45961581-129/14-č.z.177/15
Titul nadobudnutia	R-1384/14-Prevedenie GPč.36717568-1070/2014 -č.z.434/15
Titul nadobudnutia	R-1385/14-prevedenie GPč.32328435-181/13 -č.z.443/15
Titul nadobudnutia	R-1386/14-Prevedenie Gpč.36717568-1069/14 -č.z.443/15
Titul nadobudnutia	R-1387/14-Prevedenie Gpč.36717568-183/2011-č.z.444/15
Titul nadobudnutia	Prevedenie GPč.33472602-21/11 pri zápise V-444/15 -č.z.523/15
Titul nadobudnutia	Z-1377/16-Rozhodnutie o urč.súp.čísla -č.z.595/15
Titul nadobudnutia	Prevedenie Gpč.36717568-1063/14 pri zápise V-246/15 -č.z.600/15
Titul nadobudnutia	R-176/15 Prevedenie GP č. 36717568-1002/2015 - č.z. 1284/15
Titul nadobudnutia	R-177/15 Prevedenie GP č. 36717568-1003/2015 - č.z. 1285/15
Titul nadobudnutia	R-178/15 Prevedenie GP č. 36717568-1004/2015 - č.z. 1286/15
Titul nadobudnutia	R-179/15 Prevedenie GP č. 36717568-1005/2015 - č.z. 1287/15
Titul nadobudnutia	R-181/15 Prevedenie GP č. 36717568-1007/2015 - č.z. 1289/15
Titul nadobudnutia	Prevedenie GPč.36717568-1013/2015 pri zápise V-3042/15 -č.z.1685/15
Titul nadobudnutia	R-513/15-Prevedenie GPč.33737398-06/2015 -č.z.1757/15
Titul nadobudnutia	R-515/15-Prevedenie GPč.46610910-71/2014 -č.z.2082/15
Titul nadobudnutia	R-514/15-Prevedenie Gpč.46610910-80/2014 -č.z.2083/15
Titul nadobudnutia	R-516/15-Prevedenie Gpč.46610910-81/2014-č.z.2084/15
Titul nadobudnutia	Prevedenie Gpč.33472602-66/15 -pri zápise V-4475/15 -č.z.2815/15
Titul nadobudnutia	Prevedenie GPč.36717568-1029/2015 pri zápise V-5420/16 -č.z.3048/15
Titul nadobudnutia	V-5777/15-Zmluva o zriadení vecného bremena,vklad povolený dňa 06.10.2015-č.z.3240/15
Titul nadobudnutia	R-1111/15-Prevedenie Gpč.36717568-1061/15 -č.z.3344/15
Titul nadobudnutia	V-35/16-Zmluva o zriadení vecného bremena,vklad povolený dňa 20.01.2016,prev. GPč.32313993-1077/2016 -č.z.258/16
Titul nadobudnutia	Z-1036/16-Oznámenie o zrušení súp.čísla 4747 -č.z.485/16
Titul nadobudnutia	Z-1037/16-Oznámenie o zrušení súp.čísla 4748 -č.z.486/16
Titul nadobudnutia	V-317/16-Zámenná zmluva,vklad povolený dňa 12.02.2016,prev.Gpč.33472602-76/15 - č.z.500/16
Titul nadobudnutia	V-1497/16-Zámenná zmluva,vklad povolený dňa 15.03.2016 -č.z.830/16
Titul nadobudnutia	Z-1999/16-Protokol č.04710/2015-UVOP-U00109/15.00 -č.z.831/16
Titul nadobudnutia	V-1389/16-Zmluva o zriadení vecných bremien a prevzatí záväzku,vklad povolený dňa 04.04.2016 , prevedenie Gpč.36717568-1029/2015 -č.z.1054/16
Titul nadobudnutia	Prevedenie Gpč.32328435-226/15 pri zápise V-1499/16 -č.z.1082/16
Titul nadobudnutia	V-1897/16-Zmluva o zriadení vecného bremena,vklad povolený dňa 19.04.2016 -č.z.1264/16
Titul nadobudnutia	V-1891/16-Kúpna zmluva,vklad povolený dňa 20.04.2016 -č.z.1291/16
Titul nadobudnutia	V-1892/16-Kúpna zmluva,vklad povolený dňa 20.04.2016,prev.Gpč.46610910-84/2015- č.z.1298/16
Titul nadobudnutia	V-1893/16-Kúpna zmluva,vklad povolený dňa 20.04.2016-č.z.1300/16
Titul nadobudnutia	V-1894/16-Kúpna zmluva,vklad povolený dňa 20.04.2016 -č.z.1301/16
Titul nadobudnutia	V-1895/16-Kúpna zmluva,vklad povolený dňa 20.04.2016-č.z.1302/16
Titul nadobudnutia	V-1896/16-Kúpna zmluva,vklad povolený dňa 20.04.2016, prev.Gpč.46610910-83/2015 - č.z.1304/16
Titul nadobudnutia	V-2008/16-Kúpna zmluva,vklad povolený dňa 27.04.2016,prev.Gpč.46610910-82/2015 - č.z.1385/16
Titul nadobudnutia	V-2009/16-Kúpna zmluva,vklad povolený dňa 27.04.2016-č.z.1387/16
Titul nadobudnutia	V-2010/16-Kúpna zmluva,vklad povolený dňa 27.04.2016-č.z.1388/16
Titul nadobudnutia	V-2834/16-Zmluva o zriadení vecného bremena,vklad povolený dňa 27.05.2016, prev.Gpč.35021934-190/15 -č.z.1735/16
Titul nadobudnutia	Prevedenie Gpč.32313993-1011/2016 pri zápise V-3014/16 -č.z.1806/16
Titul nadobudnutia	Čiastočné prevedenie Gpč.30079900-3/2016 pri zápise V-3137/16 -č.z.1887/16
Titul nadobudnutia	R-1588/16-Prevedenie Gpč.46610910-27/2014 -č.z..2364/16
Titul nadobudnutia	Prevedenie Gpč.46610910-28/2016-pri zápise V-6406/16 -č.z.3395/16
Titul nadobudnutia	V-7532/16 Zmluva o zriadení vecného bremena vklad povolený dňa 28.10.2016, GP č. 35021934-171/2016 - č. z. 3421/16
Titul nadobudnutia	Prevedenie Gpč.36717568-1030/2016 pri zápise V-7409/16 -č.z.3624/16
Titul nadobudnutia	Prevedenie Gpč.45697337-81/2015 pri zápise V-7704/16 -č.z.3709/16
Titul nadobudnutia	V-7408/16-Kúpna zmluva,vklad povolený dňa 25.11.2016, prev.Gpč.46610910-29/2016- č.z.3747/16

Por. číslo Príezvisko, meno (názov), rodné priezvisko, dátum narodenia, rodné číslo (IČO) a Spoluvlastnícky podiel miesto trvalého pobytu (sídlo) vlastníka

IČO :

Titul nadobudnutia	Z-8706/16-Oznámenie o zrušení súp.čísla -č.z.3782/16
Titul nadobudnutia	Z-8707/16-Oznámenie o zruš. súp.čísla -č.z.3783/16
Titul nadobudnutia	V-7992/16-Kúpna zmluva,vklad povolený dňa 06.12.2016 -č.z.3993/16
Titul nadobudnutia	V-7994/16-Zmluva o zriadení vecného bremena,vklad povolený dňa 12.12.2016, prev.Gpč.32313993-1038/2016 -č.z.4080/16
Titul nadobudnutia	Prevedenie Gp.č.46146443-89/2016-pri zápise V-8118/16-č.z.4084/16
Titul nadobudnutia	Z-146/17-Oznámenie o urč. súp.čísla -č.z.148/17
Titul nadobudnutia	Z-147/17-Oznámenie o urč. súp.čísla -č.z.149/17
Titul nadobudnutia	Z-148/17-Oznámenie o urč.súp.čísla -č.z.150/17
Titul nadobudnutia	Z-10802/16-Prevedenie GPč.44269285-2/2016-č.z.366/17
Titul nadobudnutia	V-849/2017-Zmluva o zriadení vecného bremena,vklad povolený dňa 13.03.2017, prev.Gpč.36539325-267/2016-č.z.880/17
Titul nadobudnutia	V-1738/2017-Zmluva o bezodplatnom prevode vlastn. pozemkov č.02753/2016-PKZO-K40028/16.00, vklad povolený dňa 29.03.2017 -č.z.1126/17
Titul nadobudnutia	Prev.gpč.46610910-79/2016 pri zápise V-1734/17 -č.z.1138/17
Titul nadobudnutia	R-521/17-Prevedenie Gpč.46610910-13/17 -č.z.1558/17
Titul nadobudnutia	Z-3965/17-Oznámenie o urč. súp.čísla, prevedenie Gpč.33737398-22/2016-č.z.1586/17

Tituly nadobudnutia LV:

Z 2633/93 DELIMITACNY PROTOKOL.
V 1298/93 ZAMENNA ZMLUVA.
Z 1600/93 delimitacia .
Z 1813/93
z 3169/93 delimitacia fin./93-b
Z 3343/93 NAJOM BUDOVY NA PARC.C.2298/59.
Z 253/94 PREHLASENIE NA PARC.C.44/63,64,65
,
HOSP.ZMLUVA NA PC.1920/2-5,1920/7-11,A 1920/13-15
Z 2176/94 DELIMITACIA PC.12/9
LIST VL.3727
Z 2311/94 DELIMITACIA C.FIN./93-DEL-B NA PC.3849
Z 35/95 DELIMITACIA C.MAJ.2127/94
V 190/95 KUPA NA PC.2568/2
V 189/95 ZAMENNA ZMLUVA NA PC.1936/265,1936/266
z 1561/95 pln.vl.c.613,na pc,3426/3
Z 1801/95 ROZHODNUTIE ZP-4-18/2832/94
Z 2533/95 DELIMITACIA NA PC.3134/42,3134/3-4
Z 3930/95 DELIT.PROT. NA PC.45-47
Z 3414/95 DELIT.PROT.NA PKN.VL.C.1678
Z4538/95 DELIMITACIA NA PC.3464/546,3464/547
V 33363/95 KUPNA ZMLUVA NA PC.3120/6,3,18
Z 216/96 DELIMITACIA NA PC.44/78,44/80,48/4
Z 126/96 ROZHODNUTIE ZP.-4-1/27/2462/95 NA PC.2559
Z 1441/96 DELIMITACIA NA PC.60
Z 2767/96 PREHLASENIE NA BUD.PC.2390/1
Z 2887/96 PREHLASENIE/BUD.PC.139/1/
V 1132/96 ZAMENNA ZMLUVA,V 1134/96 DAROVACIA ZMLUVA,V 1133/96 DAROVACIA ZMLUVA
R-50/96 ROZHODNUTIE NA PC.1818
'Z 2885/96 PREHLASENIE'
Z 2886/96 PREHLASENIE NA PC.138/1
Z 2888/96 PREHLASENIE NA OBCHOD PC.141
Z2972/96-DELIMITACIA
list vl. 4448
Z 5605/96 PREVED.GP.C.32324642-57/96
Z 5649/96 ROZHODNUTIE C.170/96
Z DODATOK K DELIMITACII/ NA PC.494/1/
Z 6144/96 PREVED.GP.C.Cs-15/94
Z 6482/96 PREVEDENIE GP.32324642-217/96
V 4027/96 KUPNA ZMLUVA NA A 309-326
V 63/97 KUPA NA PC.12/17-12/19
Z 675/97-PREVEDENIE GP.32328435-80/95
Z 1306/97 PREVEDENIE GP.C.32324642-14/97

Z 2378/97 ZAPIS VLAST.PRAV.,PKN.VL.C.947/na A475-A480/
 Z 1733/97 DELIMITACIA NA PC.56/1
 Z 240/06 Rozhodnutie č.3/2005
 Z 992/05 prevedenie geom plán č. 32324642-133/2004
 V 636/05 Zámenná zmluva
 V 1215/05 Kúpna zmluva
 Z-2465/06-rozhodnutie o urč.s.č.
 R-335/06-rozhodnutie PÚ č.D/2006/00307-4
 R-335/06-rozhodnutie PÚ č.D/2006/00307-4
 List vlastníctva č.6631
 R-518/06-prevedenie GPč.32324642-140/2006
 R 396/07 prevedenie GP č. 32324642-70/07,ZPM č 3750 E -vzč.1132
 V 3830/07 Kúpna zmluva
 V 3891/07 Kúpna zmluva,právoplatná dňa 30.7.2007 -vzč. 1409/07
 V 3241/07 Kúpna zmluva ,právoplatná dňa 30.7.2007,Prevedenie GPč. 35021934-43/07 ,ZPM č. 3710 E -vzč.1419/07
 V 3381/07 Kúpna zmluva,právoplatná dňa 2.8.2007,prevedenie GPč. 11852348-38/06 ,ZPM č. 3571 -vzč. 1433/07
 Z-2943/07-prevedenie GPč.6/2006
 Z 5210/08 Prevedenie GPč. 36610941-23/08-2087/08
 X 4/2017-Protokol o oprave chyby v kat. operáte-č.z. 590/17

ČASŤ C: ĎARCHY

Por.č.:

V 191/96 KUPA NA PC.2568/3

Vecné bremeno podľa § 22 a nasl. Zákona č.79/1957 Zb. o výrobe, rozvoje a spotrebe elektriny (elektrizačný zákon) v spojení s § 96 ods. 4 zákona č.251/2012 Z.z. o energetike a o zmene a doplnení niektorých zákonov v prospech spoločnosti Západoslvenská distribučná,a.s., IČO:36 361 518, so sídlom Čulenova 6, 816 47, Bratislava podľa geom .plánu č.45 961 581 -127/14 na pozemku registra E KN s parcelným číslom 318/15 , týkajúce sa elektroenergetického zariadenia: 2x22 kV linka č.433 na trase Rz Dunajská Streda -Rz Sládkovičovo a č.434 na trase Rz Dunajská Streda -TS30 -Z-2429/15 -č.z.1727/15

- 1 Zákaz nakladania s nehnuteľnosťou-bytovými priestormi vo výmere 88 m2 v obytl.dome,sč.1214/predajňa Paperníctva/-zákaz scudzenia pre nájom a zaťaženia ,okr.súd .Nc 373/99-P1-88/99
- 1 Záložné právo v prospech Štátneho fondu rozvoja bývania ,Bratislava 37,IČO:31749542 na obytný dom sč.2441 na parc.č.1919/121,V 1781/03.
- 1 Záložné právo v prospech Ministerstva výstavby a regionálneho rozvoja SR IČO: 31751067 so sídlom Špitálska 8, 816 44 Bratislava V 1544/05 na bytový dom - 87 b.j. na parcele číslo 1919/121 sč.2441- 661/05
- 1 Vecné bremeno-právo užívania v prospech ELBEVA ,a.s. IČO: 36252204 za účelom umiestnenia inžinierskych sietí slúžiacich pre obytný súbor Kertváros na parc.č. 3786/1,4033,1080 -V5793/05- ,R-424/06
- 1 Vecné bremeno zaťažujúce pozemok v k.ú. Dunajská Streda ,KN-C parc.č. 1940/1 zriadené v prospech pozemkov v k.ú. Dunajská Streda ,KN-C parc.č. 1942/5,1940/3 a 1934/5,spočívajúce v práve zriaďovania,uloženia,vedenia a výstavby kanalizačnej prípojky,na povrchu,nad a pod povrchom zaťaženého pozemku a s tým súvisiacich terénnych úprav ,úprav pôdy a jej porastu,práva vstupu osobami a vjazdu technickými zariadeniami a dopravnými prostriedkami na zaťažený pozemok za účelom prevádzkovania,užívania,údržby,výmeny,zmlen a opráv alebo odstránenia kanalizačnej prípojky a práva užívania prípojky v rozsahu znázornenom na geo.pláne č. 360 56 189-185/2007 a v súlade so Zmluvou o zriadení vecného bremena zo dňa 11.12.2007,podľa V 237/08 -vzč.142/08
- 1 Vecné bremeno právo vstupu a prechodu cez pozemok parc.č.1919/85 ako peším sôsobom,tak aj dopravnými prostriedkami a stavebnými mechanizmami v prospech :VÁR-Elektro,s.r.o.,Poľná 891,IČO:31 449 816 -podľa V-3698/04 v.z.1544/04
- 1 List vlastníctva č.5636
- 1 Záložné právo na bytový dom 9 b.j. sociálne byty sč.5851 a na parc.č.3120/42 zast.plocha vo výmere 159 m2 v prospech Ministerstva výstavby a regionálneho rozvoja SR IČO: 31751067 so sídlom Prievozská 2/B, 825 25 Bratislava 26 V 8628/08- 2016/09
- 1 Záložné právo na stavbu -adm.budova so súp.číslo 50 na parc.č.2373/2, na pozemky : registra C KN parc.č.2373/1,parc.č.2373/2,parc.č.2373/3, parc.č.2373/4,parc.č.2374 v prospech Československej obchodnej banky,a.s.,so sídlom Míchalská 18,815 63 Bratislava,IČO:36 854 140 podľa V-6179/10 v.z.285/11
- 1 Vecné bremeno právo užívania a vstupu,prechodu a prejazdu peši,motorovými a nemotorovými dopravnými prostriedkami,strojmi a mechanizmami cez pozemok registra C KN parc.č.3409/4 zast.plochy a nádvoria o výmere 14280 m2 v prospech SCHINDLER ESKALÁTORÝ,S.R.O.,IČO:36250783,Kračanská cesta 49,929 01 Dunajská Streda podľa V-2150/11 v.z.1323/11

- 1 Vklad vecného bremena spočívajúceho -v práve trvalého uloženia, užívania a údržby vodovodnej a kanalizačnej prípojky a za týmto účelom právo vstupu a vjazdu na pozemky registra C KN parcelné číslo 1894/11, zastavané plochy a nádvoria o výmere 3 m² a parcelné číslo 1894/21 zastavané plochy a nádvoria o výmere 7 m²,
- v práve trvalého uloženia, užívania a údržby prípojky vysokého napätia, a za týmto účelom právo vstupu a vjazdu na pozemky registra C KN parcelné číslo 1894/8, zastavané plochy a nádvoria o výmere 5 m², parcelné číslo 1894/9, zastavané plochy a nádvoria o výmere 5 m², parcelné číslo 1894/10, zastavané plochy a nádvoria o výmere 3 m²,
- v práve trvalého uloženia, užívania a údržby distribučného STL plynovodu a prípojky, a za týmto účelom právo vstupu a vjazdu na pozemky registra C KN parcelné číslo 1894/7, zastavané plochy a nádvoria o výmere 88 m², parcelné číslo 1894/9, zastavané plochy a nádvoria o výmere 5 m², parcelné číslo 1894/12, zastavané plochy a nádvoria o výmere 81 m², parcelné číslo 1894/16, zastavané plochy a nádvoria o výmere 4 m², parcelné číslo 1894/19, zastavané plochy a nádvoria o výmere 164 m²,
- v práve trvalého uloženia, užívania a údržby prípojky telekomunikačného vedenia, a za týmto účelom právo vstupu a vjazdu na pozemky registra C KN parcelné číslo 1894/16, zastavané plochy a nádvoria o výmere 31 m², parcelné číslo 1894/16, zastavané plochy a nádvoria o výmere 4 m², parcelné číslo 1894/17, zastavané plochy a nádvoria o výmere 2 m²,
- v práve trvalého vybudovania, užívania a údržby stavby cestného telesa, a za týmto účelom právo vstupu, vjazdu, prechodu a prejazdu na pozemky registra C KN parcelné číslo 1915/224, ostatné plochy o výmere 1220 m², registra C KN parcelné číslo 1915/364, ostatné plochy o výmere 280 m² v prospech každodobého vlastníka pozemkov registra C KN parc.č.1915/184, 1915/340, 1915/363 podľa V-3797/11 v.z.1923/11
- 1 Vecné bremeno v zmysle § 10 a § 36 Zákona č.656/2004 Z.z. zákona o energetike v platnom znení k pozemku registra C KN parc.č.3733 o výmere 4 638 m² právo vstupu na uvedený pozemok v rozsahu nevyhnutnom na výkon povolenej činnosti v súlade geom.plánom č.33/2011 z dôvodu obmedzenia vlastníckeho práva k pozemkom vybudovaním elektroenergetických zariadení distribučnej sústavy, v prospech vlastníka tohto elektroenergetického zariadenia, spoločnosť ZSE Distribúcia, a.s., so sídlom Čulenova č.6,816 47 Bratislava -Z-6111/11 v.z.93/12
- 1 Vecné bremeno v zmysle § 10 a § 36 Zákona č.656/2004 Z.z. zákona o energetike v platnom znení k pozemku registra C KN parc.č.266/3, parc.č.266/4, parc.č.266/1 právo vstupu na uvedený pozemok v rozsahu nevyhnutnom na výkon povolenej činnosti v súlade geom.plánom č.146/2011 z dôvodu obmedzenia vlastníckeho práva k pozemkom vybudovaním elektroenergetických zariadení distribučnej sústavy, v prospech vlastníka tohto elektroenergetického zariadenia, spoločnosť ZSE Distribúcia, a.s., so sídlom Čulenova č.6,816 47 Bratislava -Z-7350/11 v.z.186/12
- 1 Vecné bremeno právo užívania a právo vstupu, prechodu a prejazdu peši, motorovými a nemotorovými dopravnými prostriedkami, strojmi a mechanizmami cez pozemok registra C KN parc.č.3409/1, parc.č.3409/4, parc.č.3409/5, parc.č.3409/6 v prospech Wertheim, s.r.o., IČO:00683990, Kračanská cesta 49, 929 01, Dunajská Streda podľa V-6910/12 -2877/12
- 1 Vklad vecného bremena spočívajúceho v práve užívania a v práve vstupu, prechodu a prejazdu peši, motorovými a nemotorovými dopravnými prostriedkami, strojmi a mechanizmami cez pozemky parcely registra C KN parc.č.3409/1, parc.č.3409/5, parc.č.3409/6 v prospech SCHINDLER ESKALATORY, s.r.o. IČO: 36250783, Viedenská cesta 1, 929 01 Dunajská Streda podľa V-7056/12 -3039/12
- 1 Vecné bremeno spočívajúceho v práve uloženia, vedenia a výstavby splaškovej kanalizácie pod povrchom zaťaženého pozemku a s tým súvisiacich terénnych úprav, úprav pôdy a jej porastu, v práve vstupu a prechodu osobami a vjazdu a prejazdu technickými zariadeniami a dopravnými prostriedkami cez pozemok registra C KN parc.č.1940/32 za účelom prevádzkovania, užívania, údržby, výmeny, opráv a odstránenia splaškovej kanalizácie v prospech DRON-Nehnutelnosti, s.r.o., Budovateľská 56777A, 929 01 Dunajská Streda, IČO:36 242 136 v rozsahu celej dĺžky a šírky zaťaženého pozemku podľa V-5351/13 -č.z.2757/13
- 1 Vecné bremeno práve zariadenia, uloženia, užívania, prevádzkovania, údržby, opravy, rekonštrukcie, modernizácie a vykonania akejkoľvek inej stavbe upravu elektroenergetickej stavby na časť poz. parc.č. 1919/85 zast. pl. o vým 695 m², parc.č. 1919/88 zast. pl. o vým 4578 m², parc.č. 1919/107 zast. pl. o vým. 669 m², v rozsahu vyznačenom v geom. pláne č. 36/2013; vstupu, prechodu a prejazdu peši, motorovými a nemotorovými dopravnými prostriedkami, strojmi a mechanizmami na celú zaťaženú nehnuteľnosť v prospech Západoslvenská distribučná, a.s., IČO: 36361518, Čulenova 6, 816 47 Bratislava, V 521/14 -č.z.613/14
- 1 Vklad vecného bremena spočívajúceho v práve trvalého uloženia, užívania a údržby vodovodnej a kanalizačnej prípojky, a za týmto účelom v práve vstupu a vjazdu k pozemkom registra C KN parc.č.1915/508, ostatná plocha o výmere 25 m² v prospech každodobého vlastníka pozemkov registra C KN parc.č.1915/493, 1915/494, 1915/500 podľa V-7387/14 -č.z.3773/14
- 1 Vecné bremeno podľa § 22 a nasl. Zákona č.79/1957 Zb. o výrobe, rozvode a spotrebe elektriny (elektrizačný zákon) v spojení s § 96 ods. 4 zákona č.251/2012 Z.z. o energetike a o zmene a doplnení niektorých zákonov v prospech spoločnosti Západoslvenská distribučná, a.s., IČO:36 361 518, so sídlom Čulenova 6, 816 47 Bratislava podľa geometrického plánu č.45 961 581 -129/14 na pozemku registra E KN s parcelným číslom 1791 týkajúce sa elektroenergetického zariadenia: 2x22 kV VN linka č.433 na trase Rz Dunajská Streda -Rz Sládkovičovo a č.434 na trase Rz Dunajská Streda -TS 30 -Z-9668/14 -č.z.177/15
- 1 Vecné bremeno 'IN REM' právo prechodu a prejazdu cez celý pozemok registra C KN parc.č.1620/64, ost.plocha o výmere 1195 m² v prospech každodobého vlastníka pozemkov registra C KN parc.č.1620/61 a 1620/52 podľa V-6777/15 -č.z.3240/15

- 1 Vklad vecného bremena 'in personam' spočívajúceho v práve: uloženia a existencie inžinierskych sietí - plynárenských zariadení oprávneného z vecného bremena, ich ochranných a bezpečnostných pásiem, v práve ich údržby, prevádzky, opravy a rekonštrukcie a to v rozsahu vymedzenom geometrickým plánom č. 32313993-1077/2016, - spočívajúceho v práve: prechodu a prejazdu vozidiel oprávneného z vecného bremena za účelom údržby, prevádzky, opravy a rekonštrukcie inžinierskych sietí - plynárenských zariadení oprávneného z vecného bremena a to v rozsahu vymedzenom geometrickým plánom č. 32313993-1077/2016 cez pozemok registra C KN parc.č.1920/357, ost.plocha o výmere 655 m² v prospech SPP-distribúcia,a.s., IČO:35910739, Mlynské nivy 44/B, 825 11, Bratislava podľa V-35/16 -č.z.258/16
- 1 Vklad vecného bremena 'in personam' spočívajúceho v práve zriadenia a uloženia elektroenergetického zariadenia, v práve užívania,prevádzkovania, údržby, opravy,úpravy,rekonštrukcie,modernizácie a akékoľvek inej stavebnej úpravy elektroenergetického zariadenia a jeho odstránenia a v práve vstupu,prechodu a prejazdu peši, motorovými a nemotorovými dopravnými prostriedkami,strojmi a mechanizmami oprávneným za účelom výkonu povolenej činnosti v rozsahu vyznačenom v geom.pláne č. 1029/2015 na pozemky registra C KN parc.č.1920/191, 1920/226, 1920/611, 1920/669 v prospech : Západoslovenská distribučná,a.s., IČO:36361518, Čulenova 6, 816 47 Bratislava podľa V-1389/16 -č.z.1054/16
- 1 Vecného bremena 'in personam' právo uloženia inžinierskych sietí - plynárenských zariadení oprávneného z vecného bremena, ich ochranných a bezpečnostných pásiem, ich údržbu, prevádzku, opravu a rekonštrukciu a to v rozsahu vymedzenom geometrickým plánom č. 33472602-1/16 a právo prechodu a prejazdu vozidiel oprávneného z vecného bremena za účelom údržby, prevádzky, opravy a rekonštrukcie inžinierskych sietí - plynárenských zariadení oprávneného z vecného bremena, pričom toto oprávnenie sa vzťahuje len na časť zaťaženej nehnuteľnosti v rozsahu vyznačenom v geometrickom pláne č. 334722602-1/16 k nehnuteľnosti:pozemok registra C KN parc.č.3222/1 v prospech SPP-distribúcia,a.s.,IČO:35910739, Mlynské nivy 44/b, 825 11 Bratislava podľa V-1897/16 -č.z.1264/16
- 1 Vklad vecného bremena spočívajúceho v práve zriadenia a uloženia elektroenergetických zariadení a v práve užívania, prevádzkovania, údržby, opravy, úpravy, rekonštrukcie, modernizácie a vykonania akýchkoľvek iných stavebných úprav elektroenergetikej stavby vrátane jej odstránenia v rozsahu vyznačenom v geometrickom pláne č.41335996- 320-1/2016, v práve vstupu, prechodu a prejazdu peši, motorovými a nemotorovými prostriedkami, strojmi a mechanizmami cez pozemky registra C KN parc.č. 1886/292, 1886/293, 1886/331 v prospech : Západoslovenská distribučná,a.s., IČO:36361518, Čulenova 6, 816 47 Bratislava podľa V-6487/15 -č.z.3600/15,č.z.1291/16
- 1 Vklad vecného bremena spočívajúceho strpieť na časti pozemku registra CKN parc.č. 1886/291, ostatná plocha o výmere 389m² :
- zriadenie a uloženie elektroenergetických zariadení
 - užívanie, prevádzkovanie, údržbu, opravy, úpravy, rekonštrukcie, modernizácie a akékoľvek iné stavebné úpravy elektroenergetických zariadení a ich odstránenie sa vzťahuje na časť zaťaženej nehnuteľnosti v rozsahu vyznačenom v geometrickom pláne č.41335996- 320-1/2015 zo dňa 27.07.2015
 - vstup, prechod a prejazd peši, motorovými a nemotorovými dopravnými prostriedkami, strojmi a mechanizmami oprávneným za účelom výkonu povolenej činnosti a činností uvedených v bode a) a b) sa vzťahuje na celú zaťaženú nehnuteľnosť, v prospech: Západoslovenská distribučná,a.s., IČO:36361518, Čulenova 6, 816 47 Bratislava V-7741/15 -č.z.4163/15,č.z.1291/16
- 1 Vecné bremeno IN REM právo prechodu a prejazdu, právo vedenie resp.bezplatného napojenia sa na existujúce, resp.neskôr vybudované inžinierske siete na pozemky registra C KN parc.č.1915/494 a parc.č.1915/500 v prospech každodobého vlastníka pozemkov registra C KN parc.č. 1915/453, 1915/454, 1915/534 podľa V-6927/13 -č.z.38/14,č.z.1386/16
- 1 Vecné bremeno spočívajúceho v práve trvalého umiestnenia,vybudovania,užívania a údržby stavby-cestného telesa miestnej komunikácie a napojenia cestného telesa miestnej komunikácie na existujúcu cestnú komunikáciu a v práve vstupu,prechodu pešo a vjazdu a prejazdu vozidlami a technickými zariadeniami na zaťažených pozemkoch registra C KN parc.č.1915/462 a parc.č.1915/463 v prospech každodobého vlastníka jeho nájomníkov,zákazníkov obchodných partnerov a verejnosti pozemkov registra C KN parc.č.1915/184, 1915/340, 1915/363 podľa V-4175/11 v.z.2097/11,č.z.1304/16
- 1 Vecné bremeno IN REM právo prechodu a prejazdu, právo vedenie resp.bezplatného napojenia sa na existujúce, resp.neskôr vybudované inžinierske siete na pozemky registra C KN parc.č.1915/494 a parc.č.1915/500 v prospech každodobého vlastníka pozemkov registra C KN parc.č. 1915/540 podľa V-6927/13 - č.z.38/14,č.z.1386/16
- 1 Vklad vecného bremena spočívajúceho strpieť na časti pozemku podľa geom.plánu č.35021934-190/2015 - pozemok registra C KN parc.č.3464/583, 3464/614, 3464/810, 3599/1, 3599/23 -
- zriadenie a uloženie elektroenergetických zariadení
 - užívanie,prevádzkovanie,údržbu,opravy,úpravy,rekonštrukcie,modernizácie a akékoľvek iné stavebné úpravy elektroenergetického zariadenia a jeho odstránenie
 - vstup, prechod a prejazd peši,motorovými a nemotorovými dopravnými prostriedkami,strojmi a mechanizmami oprávneným za účelom výkonu povolenej činnosti a činností uvedených v bodea) a b) v prospech : Západoslovenská distribučná,a.s., IČO:36361518, Čulenova 6, 81647 Bratislava podľa V-2834/16 - č.z.1735/16

- 1 Vecné bremeno 'in personam' spočívajúca v povinnosti povinného strpieť na nehnuteľnostiach:
- uloženie a existenciu inžinierskych sietí - plynárenských zariadení oprávneného z vecného bremena, ich ochranných a bezpečnostných páslom, ich údržbu, prevádzku, opravu a rekonštrukciu a to v rozsahu vymedzenom geometrickým plánom č. 35021934-171/2016 na vyznačenie vecného bremena na priznanie práva uloženia inžinierskych sietí a
 - prechod a prejazd vozidiel oprávneného z vecného bremena za účelom údržby, prevádzky, opravy a rekonštrukcie inžinierskych sietí - plynárenských zariadení oprávneného z vecného bremena, pričom toto oprávnenie sa vzťahuje len na časť zaťaženej nehnuteľnosti v rozsahu vyznačenom v GP č. 35021934-171/2016 na vyznačenie vecného bremena na priznanie práva uloženia inžinierskych sietí k nehnuteľnosti: pozemok registra CKN parc. č. 671, zastavaná plocha a nádvorie o výmere 3481 m² v prospech: SPP-disribúcia, a.s., IČO: 35910739, Mlynské nivy 44/B, 82511 Bratislava, V-7532/16 - č.z. 3421/16
- 1 Vecné bremeno - právo prechodu pešo, osobným motorovým vozidlom resp. nákladným motorovým vozidlom max. hmotnosti do 7,5 ton cez parcely č.2820/71 podľa GP č.36899844-57/09 v prospech vlastníka parcely č.2820/15 V 1141/10- 530/10,č.z.3747/16
- 1 Vecné bremeno právo prechodu a prejazdu cez pozemky registra C KN parc.č. 2820/71, v prospech vlastníka pozemkov registra C KN parc.č.2820/14, a 2820/55 podľa V-4998/13 -č.z.2701/13,č.z.3747/16
- 1 Vecné bremeno IN REM právo prechodu a prejazdu pešo,motorovými vozidlami a inými dopravnými prostriedkami cez pozemky registra C KN parc.č.2820/71, v prospech vlastníka pozemku registra C KN parc.č.2820/65 podľa V-4999/13 -č.z.2702/13,č.z.3747/16
- 1 Vecné bremeno spočívajúceho v práve :zriadenia, uloženia,užívania,prevádzkovania,údržby,opravy,rekonštrukcie,odstránenia,modernizácie a akýchkoľvek iných stavebných úprav,elektroenergetickej stavby- 1kV prípojky pre PČS - na pozemkoch:parcely registra 'C' parc.č. 2820/71 a za týmto účelom právo vstupu,prechodu a prejazdu peši,motorovými a nemotorovými dopravnými prostriedkami,strojmi a mechanizmami cez tieto parcely oprávneným z vecného bremena a ním povereným osobám,všetko v prospech : EKOM PLUS,s.r.o., Kračanská cesta 785/41, 929 01 Dunajská Streda, IČO:32 236 403 podľa V-1624/14 -č.z.1438/14,č.z.3747/16
- 1 Vecné bremeno 'in rem' právo prechodu a prejazdu cez pozemky registra C KN parc.č. 2820/71, v prospech každodobého vlastníka pozemku registra C KN parc.č.2820/81 podľa V-4241/14 -č.z.2389/14,č.z.3747/16
- 1 Vecné bremeno IN REM právo prechodu a prejazdu cez pozemky registra C KN parc.č. 2820/71, v prospech vlastníka pozemku registra C KN parc.č.2820/23 na základe V-6120/15 -č.z.3462/15,č.z.3747/16
- 1 Vecné bremeno 'IN REM' právo vstupu a prechodu peši a právo vstupu a prejazdu motorovými vozidlami cez pozemky registra C KN parc.č.2820/71 v prospech každodobého vlastníka pozemkov registra C KN parc.č.2820/99 a 2820/102 podľa V-684/16 -č.z.940/16,č.z.3747/16
- 1 Vklad vecného bremena 'in personam' do katastra nehnuteľností, spočívajúceho v práve:
- a) zriadenia a uloženia elektroenergetického zariadenia,
 - b) užívania, prevádzkovania, údržby, opravy, úpravy, rekonštrukcie, modernizácie a akékoľvek iné stavebné úpravy elektroenergetického zariadenia a jeho odstránenia,
 - c) vstupu, prechodu a prejazdu peši, motorovými a nemotorovými dopravnými prostriedkami, strojmi a mechanizmami oprávneným za účelom výkonu povolených činností a činností uvedených v bode a) a b),
- v celom rozsahu k nehnuteľnosti: Pozemok registra C KN parcelné číslo 1714/2, zastavaná plocha a nádvorie o výmere 102 m² podľa geometrického plánu č.32313993-1038/2016 v prospech :Západoslovenská distribučná, a.s., IČO 36361518, Čulenova 6, 81647 BRATISLAVA, SR -podľa V-7994/2016 -č.z.4080/16
- 1 Vklad vecného bremena ,spočívajúceho v práve:
- a) zriadenia a uloženia elektroenergetických zariadení
 - b) užívania, prevádzkovania, údržby, opravy, úpravy, rekonštrukcie, modernizácie a akékoľvek iné stavebné úpravy elektroenergetickej stavby a jej odstránenie,
- a to v rozsahu vyznačenom v geometrickom pláne č. 35539325-267/16 k nehnuteľnostiam: pozemky registra C KN parc.č 50/1, 93, 161, 180 v prospech : Západoslovenská distribučná,a.s., IČO:36361518, Čulenova 6, 816 47, Bratislava podľa V-849/2017-č.z.830/17

Iné údaje:

DOM NA PARC.C.2774/2 NIE JE VLAST.USPOR.
 LIST VL.3496
 LIST VL. 3561
 LIST VL.589
 LIST VL.3251
 LIST VL.3673
 LIST VL.3157
 LV-3719
 LIST VL.3559
 LIST VL.3805
 LIST VL.3431-
 LIST VL.3914
 LIST VL.3966
 LIST VL.3972
 LIST VL.3973
 LIST VL. 3977
 LIST VL. 3992
 LIST VL. 3995
 LIST VL. 4129
 LIST VL.C.3564,3572,3568,3577
 LIST VL. 4175

LIST VL. 4183
LIST VL. 45
Z 4067/95 KVITANCIA NA ZAL.PRAV.C.05/210/94
LIST VL.4222
LIST VLASTNICTVA C 4224
LIST VL. 4241
LIST VL. 3218
LIST VL. 1320
LIST VL. 4363
LIST VL.C.4416
LIST VL. 4420
Z3744/96-URCENIE SUPISNEHO CISLA C.70/1996-1059/96
Z4522/96-PREVEDENIE G.P. C.32328435-99/1996-1100/96
LIST VLASTNICTVA C. 4440-1102/96
LIST VLASTNICTVA C.4441-1103/96
Z4209/86-PREVEDENIE GEOM.PLANU
LIST VLASTNICTVA C.4442
LIST VL. 4460
LIST VL. 4352
LIST VL. 4565
LIST VLASTNICTVA C.4573
LIST VL. 4631
LIST VL. 4657- 372/97
LIST VLASTNICTVA C.4687
LV VL. 4694
LIST VL. 4698
LIST VL. 4744
LIST VL. 4755
LIST VL. 4762
LIST VL. 1
LIST VL. 4837
List vl. 4858
List vl. 4872
List vl.4823
List vl. 5019
List vl. 5026
Z4911/98-prevedenie gp. č. 32324642-167/98

- 1 List vl.5108
- 1 List vl. 5173
- 1 List vl. 5110
- 1 List.vl.3234
- 1 List vl. 5206
- 1 List vl. 5211
- 1 V 1384/99 Kúpna zmluva
- 1 List vl.5253
- 1 List vl. 4667
- 1 List vl. 3775,3670,3785,1323,3627,3652,3599,3638,3651,4318,5001,4800,5024,4617,
- 1 List vl. 5305
- 1 List vl. 1421
- 1 List vl. 1421
- 1 List vl.č.5423 (na parc.č.1920/515-517)
- 1 List vl. 1421
- 1 List vl. 4255
- 1 List vl. 5850
- 1 List vl. 5877
- 1 List vl. 5890
- 1 List vl. 5790
- 1 List vl. 5894
- 1 List vl. 5754
- 1 List vl. 5389
- 1 List vl. 5993
- 1 List vl. 2919
- 1 List vl.3113
- 1 List vl. 3343

- 1 List vl. 6057
- 1 P1-198/02 predbežné opatrenia na súd, zdržať sa konania ,smerujúceho k podaniu návrhu na vklad vlastníckého práva k nehnuteľnostiam,zakazuje akýmkoľvek spôsobom nakladať s nehnuteľnosťami,najmä akýmkoľvek spôsobom predmetné nehnuteľnosti zaťažiť,zriadiť vecné práva k cudzej veci a vykonať úkony smerujúce k zastaveniu predmetných nehnuteľností a to parcela č.44/116,44/118.
- 1 List vl.6139
- 1 list vl. 6148
- 1 List vl. 2450
- 1 List vl. 4751
- 1 List vl. 6278
- 1 List vl. 6027
- 1 LIST VL. 6435
- 1 List vl. 6530
- 1 List vl. 6576
- 1 List vl. 6614
- 1 Nájomná zmluva v prospech : Trnavský samosprávny kraj, Starohájska 10, 917 01 Trnava, IČO:37 836 901 zo dňa 26.03.2014 na dobu určitú ,a to na 15 rokov na pozemky registra C KN parc.č.2423 -zast.pl. o výmere 227m2, 2424/1- zast.pl. o výmere 1776m2, 2424/2- zast.pl. o výmere 458m2, 2426- zast.pl. o výmere 13m2, -N-32/14 - č.z.958/14

Poznámka:
Bez zápisu.

Vysvetlenie: údaje v ČASTI C:ĎARCHY bez uvedenia parcelného čísla alebo poradového čísla vlastníka alebo inej oprávnenej osoby sa týkajú všetkých nehnuteľností a všetkých vlastníkov a iných oprávnených osôb na liste vlastníctva.