


ÚPN-O mesta Dunajská Streda - Zmeny a doplnky č. 2/2015

MIERKA
1 : 5000

Komplexný urbanistický návrh

Obstarávateľ: Mesto Dunajská Streda
Spracovateľ: AUREX s.r.o., Bratislava
Hlavný riaditeľ: Ing. arch. Ľubomír Klačko
Zodpovedný riaditeľ: Ing. arch. Lenka Stankovská
Ing. arch. Daniela Huertas
Ing. arch. Zdenka Mrázová

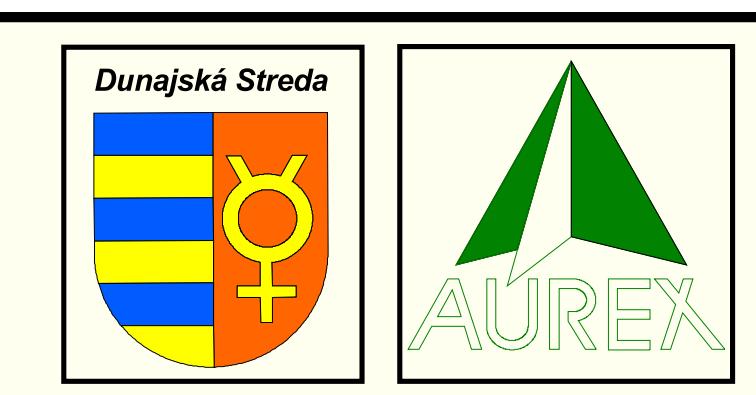

2016

M 1 : 10 000

