
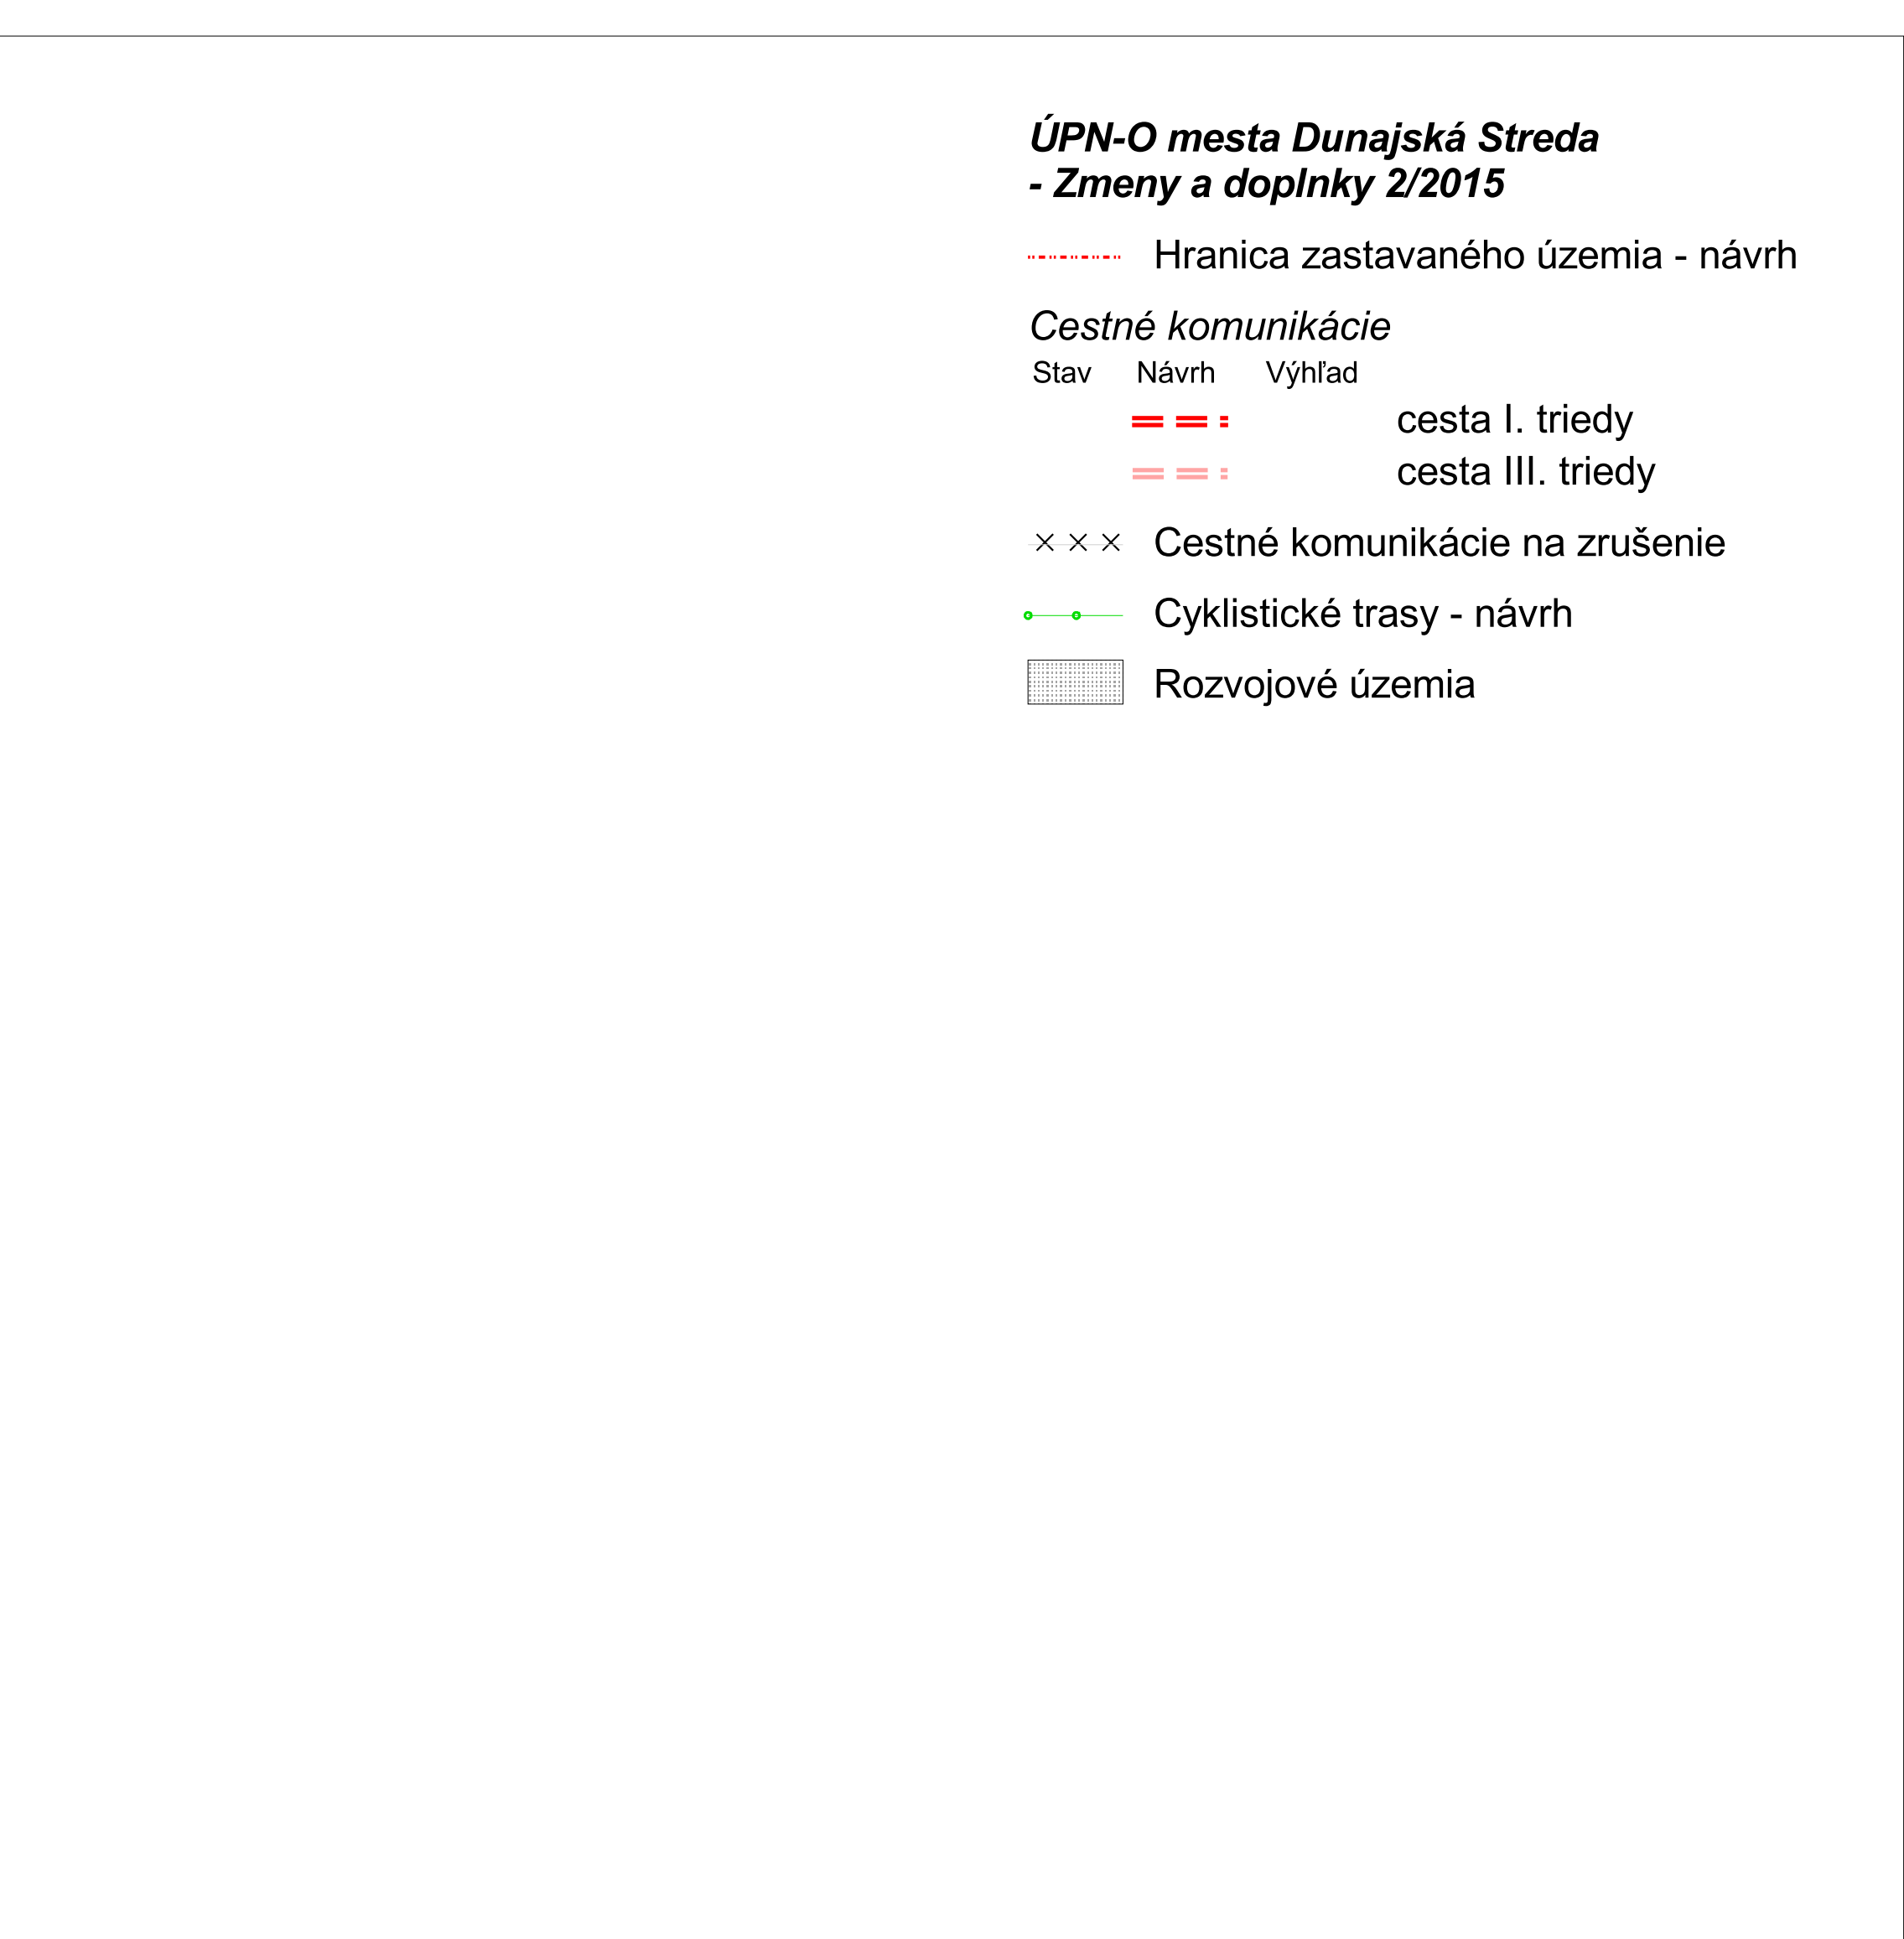


ÚPN-O mesta Dunajská Streda - Zmeny a doplnky č. 2/2015

Návrh dopravného vybavenia

MIERKA
1 : 5000

Obstarávateľ: Mesto Dunajská Streda
Spracovateľ: AUREX, s.r.o., Bratislava
Hlavný riešiteľ: Ing. arch. Ľubomír Klaučo
Zodpovedný riešiteľ: Ing. Tatiana Blanárová,
HBH Projekt
2016

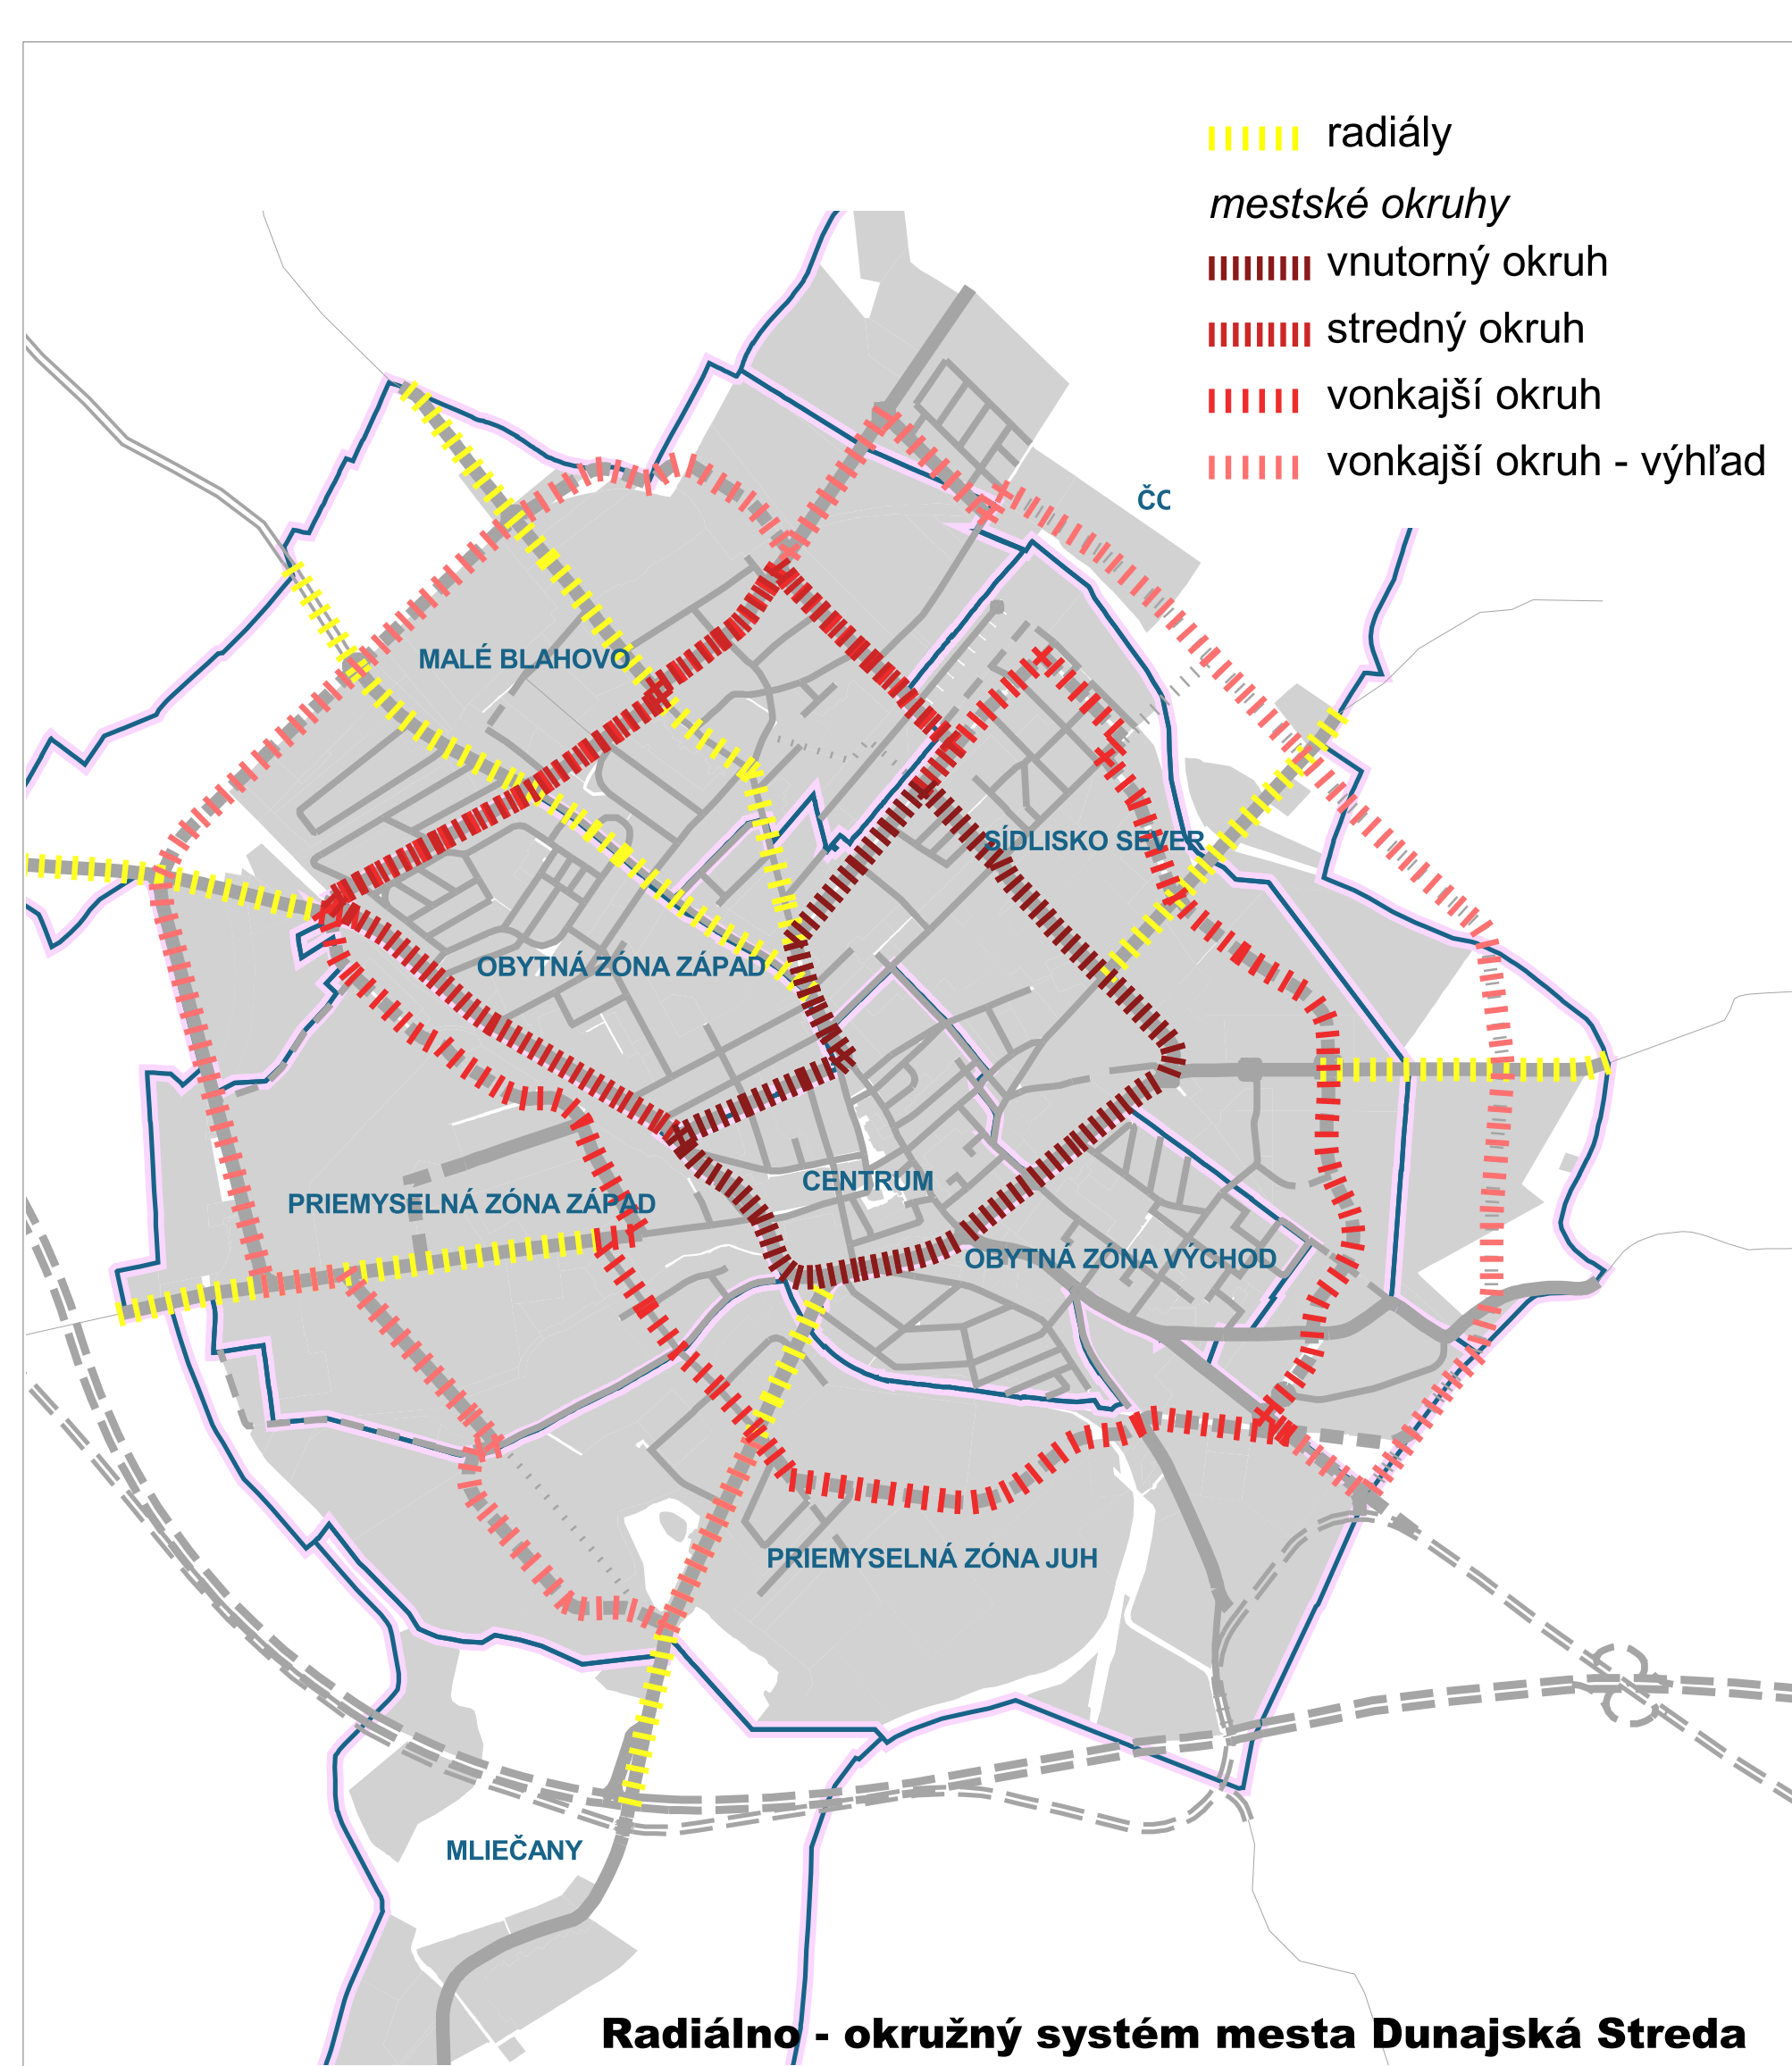

Radiálny - okružný systém mesta Dunajská Streda