

Mestský úrad Dunajská Streda	
Dátum: 05 -04- 2023	
Podacie číslo:	Číslo spisu:
Prílohy/listy:	Vybavuje:

Mestský úrad
Hlavná 50/16
929 01 Dunajská Streda

V Dunajskej Strede, dňa 04.04.2023

Vec: Žiadosť o odpredaj pozemkov

Spoločnosti MEDICUS AFK, s.r.o., Veľkobláhovská 1066/28b, 929 01 Dunajská Streda, IČO: 44 596 685, v súlade s § 9a ods. 8, písm. b) zákona SNR č. 138/1991 Zb. o majetku obcí v znení neskorších zmien, touto cestou obracia na Vás so žiadosťou o odpredaj pozemkov nachádzajúcich sa v katastrálnom území Dunajská Streda, v obci Dunajská Streda, parcely reg. C, par. č. 450/6, druh pozemku zastavaná plocha a nádvorie o výmere 306 m², vedenej na LV č. 3251 Okresným úradom Dunajská Streda – Katastrálny odbor a parcely reg. C, par. č. 512/4, druh pozemku zastavaná plocha a nádvorie o výmere 276 m², vedenej na LV č. 5441 Okresným úradom Dunajská Streda – Katastrálny odbor; v prospech našej spoločnosti ako príľahlej plochy, ktorá svojím umiestnením a využitím tvorí neoddeliteľný celok s nehnuteľnosťou vo vlastníctve našej spoločnosti, parcely reg. C, par. č. 450/5, druh pozemku zastavaná plocha a nádvorie o výmere 961 m², vedenej na LV č. 7033 Okresným úradom Dunajská Streda – Katastrálny odbor.

S pozdravom.

MEDICUS AFK, s.r.o.
MUDr. Károly Földes
konateľ spoločnosti

MINISTERSTVO SPRAVODLIVOSTI SLOVENSKEJ REPUBLIKY

OBCHODNÝ REGISTER
NA INTERNETE

Slovensky | English

Výpis z Obchodného registra Okresného súdu Trnava

Tento výpis má len informatívny charakter a nie je použiteľný pre právne úkony !

Oddiel: Sro

Vložka číslo: 23216/T

Obchodné meno:	MEDICUS AFK, s.r.o.	(od: 30.01.2009)
Sídlo:	Veľkobláhovská 1066/28b Dunajská Streda 929 01	(od: 30.01.2009)
IČO:	44 596 685	(od: 30.01.2009)
Deň zápisu:	30.01.2009	(od: 30.01.2009)
Právna forma:	Spoločnosť s ručením obmedzeným	(od: 30.01.2009)
Predmet činnosti:	Kúpa tovaru na účely jeho predaja iným prevádzkovateľom živnosti (veľkoobchod)	(od: 30.01.2009)
	Kúpa tovaru na účely jeho predaja konečnému spotrebiteľovi (maloobchod)	(od: 30.01.2009)
	Sprostredkovateľská činnosť v oblasti obchodu	(od: 30.01.2009)
	Sprostredkovateľská činnosť v oblasti služieb	(od: 30.01.2009)
	Administratívne služby	(od: 30.01.2009)
	Reklamné a marketingové služby	(od: 30.01.2009)
	Prenájom hnuteľných vecí	(od: 30.01.2009)
	Prieskum trhu a verejnej mienky	(od: 30.01.2009)
	prenájom garáží a odstavných plôch pre motorové vozidlá, ak garáže, prípadne odstavné plochy slúžia na umiestnenie najmenej piatich vozidiel patriacich iným osobám než majiteľovi alebo nájomcovi nehnuteľnosti	(od: 30.06.2009)
	prevádzkovanie parkoviska	(od: 30.06.2009)
	Poľnohospodárska prvovýroba	(od: 11.05.2018)
	Poskytovanie služieb v poľnohospodárstve a záhradníctve	(od: 11.05.2018)
Spoločníci:	MUDr. <u>Károly Földes</u>	(od: 18.05.2022)
Výška vkladu každého spoločníka:	MUDr. Károly Földes Vklad: 5 000 EUR Splatené: 5 000 EUR	(od: 18.05.2022)
Štatutárny orgán:	konateľ	(od: 30.01.2009)
	MUDr. <u>Károly Földes</u>	(od: 30.01.2009)
	vznik funkcie: 30.01.2009	
Konanie menom spoločnosti:	Konateľ koná v mene spoločnosti samostatne. Konateľ sa podpisuje v mene spoločnosti tak, že k napísanému alebo vytlačenému obchodnému menu spoločnosti pripojí svoj vlastnoručný podpis.	(od: 30.01.2009)

Základné imanie:	5 000 EUR Rozsah splatenia: 5 000 EUR	(od: 30.01.2009)
Dátum aktualizácie údajov:	20.04.2023	
Dátum výpisu:	24.04.2023	

O obchodnom registri SR | Návod na používanie ORI | Naša adresa 

Vyhľadávanie podľa : obchodného mena | identifikačného čísla
sídla | spisovej značky | priezviska a mena osoby

Aktuálne zmeny | Automatizované doplnenie identifikačných údajov | Kontakty na registrové súdy
Formuláre na podávanie elektronických návrhov na zápis do OR
Zoznam osôb, ktoré môžu byť vymazané (§768s OBZ)

Úrad geodézie, kartografie a katastra Slovenskej republiky
VÝPIS Z KATASTRA NEHNUTEĽNOSTÍ

Okres : 201 Dunajská Streda
Obec : 501433 Dunajská Streda
Katastrálne územie : 813664 Dunajská Streda

Dátum vyhotovenia : 24.4.2023
Čas vyhotovenia : 8:39:30
Údaje platné k : 21.4.2023 18:00:00

Výpis je nepoužiteľný na právne úkony

VÝPIS Z LISTU VLASTNÍCTVA č. 3251
ČIASTOČNÝ

ČASŤ A: MAJETKOVÁ PODSTATA

Parcely registra „C“ evidované na katastrálnej mape

Počet parcel: 1

Parcelné číslo	Výmera v m ²	Druh pozemku	Spôsob využívania pozemku	Druh chránenej nehnuteľnosti	Spoločná nehnuteľnosť	Umiestnenie pozemku	Druh právneho vzťahu
450/6	306	Zastavaná plocha a nádvorie	18	501	1	1	
Iné údaje: Bez zápisu							

Ostatné PARCELY registra „C“ nevyžiadané.

Legenda

Spôsob využívania pozemku

18 Pozemok, na ktorom je dvor

Druh chránenej nehnuteľnosti

501 Chránená vodohospodárska oblasť

Spoločná nehnuteľnosť

1 Pozemok nie je spoločnou nehnuteľnosťou

Umiestnenie pozemku

1 Pozemok je umiestnený v zastavanom území obce

PARCELY registra „E“ nevyžiadané.

STAVBY nevyžiadané.

ČASŤ B: VLASTNÍCI A INÉ OPRÁVNENÉ OSOBY Z PRÁVA K NEHNUTEĽNOSTI

Vlastník

Počet vlastníkov: 1

Poradové číslo	Titul, priezvisko, meno, rodné meno / Názov Miesto trvalého pobytu / Sídlo Dátum narodenia, rodné číslo / IČO / Iný identifikačný údaj	Spoluvlastnícky podiel
1	Mesto Dunajská Streda, Hlavná 50/16, Dunajská Streda, PSČ 929 01, SR, IČO: 305383	1/1
	Titul nadobudnutia	

Úrad geodézie, kartografie a katastra Slovenskej republiky
VÝPIS Z KATASTRA NEHNUTELNOSTÍ

Okres : 201 Dunajská Streda
Obec : 501433 Dunajská Streda
Katastrálne územie : 813664 Dunajská Streda

Dátum vyhotovenia : 24.4.2023
Čas vyhotovenia : 8:40:01
Údaje platné k : 21.4.2023 18:00:00

Výpis je nepoužiteľný na právne úkony

VÝPIS Z LISTU VLASTNÍCTVA č. 5441
ČIASTOČNÝ

ČASŤ A: MAJETKOVÁ PODSTATA

Parcely registra „C“ evidované na katastrálnej mape

Počet parcel: 1

Parcelné číslo	Výmera v m ²	Druh pozemku	Spôsob využívania pozemku	Druh chránenej nehnuteľnosti	Spoločná nehnuteľnosť	Umiestnenie pozemku	Druh právneho vzťahu
512/4	276	Zastavaná plocha a nádvorie	18	501	1	1	
Iné údaje: Bez zápisu							

Ostatné PARCELY registra „C“ nevyžiadané.

Legenda

Spôsob využívania pozemku

18 Pozemok, na ktorom je dvor

Druh chránenej nehnuteľnosti

501 Chránená vodohospodárska oblasť

Spoločná nehnuteľnosť

1 Pozemok nie je spoločnou nehnuteľnosťou

Umiestnenie pozemku

1 Pozemok je umiestnený v zastavanom území obce

PARCELY registra „E“ nevyžiadané.


STAVBY nevyžiadané.

ČASŤ B: VLASTNÍCI A INÉ OPRÁVNENÉ OSOBY Z PRÁVA K NEHNUTELNOSTI

Vlastník

Počet vlastníkov: 1

Poradové číslo	Titul, priezvisko, meno, rodné meno / Názov Miesto trvalého pobytu / Sídlo Dátum narodenia, rodné číslo / IČO / Iný identifikačný údaj	Spoluvlastnícky podiel
1	Mesto Dunajská Streda, Hlavná 50/16, Dunajská Streda, PSČ 929 01, SR, IČO: 305383	1/1
	Titul nadobudnutia	

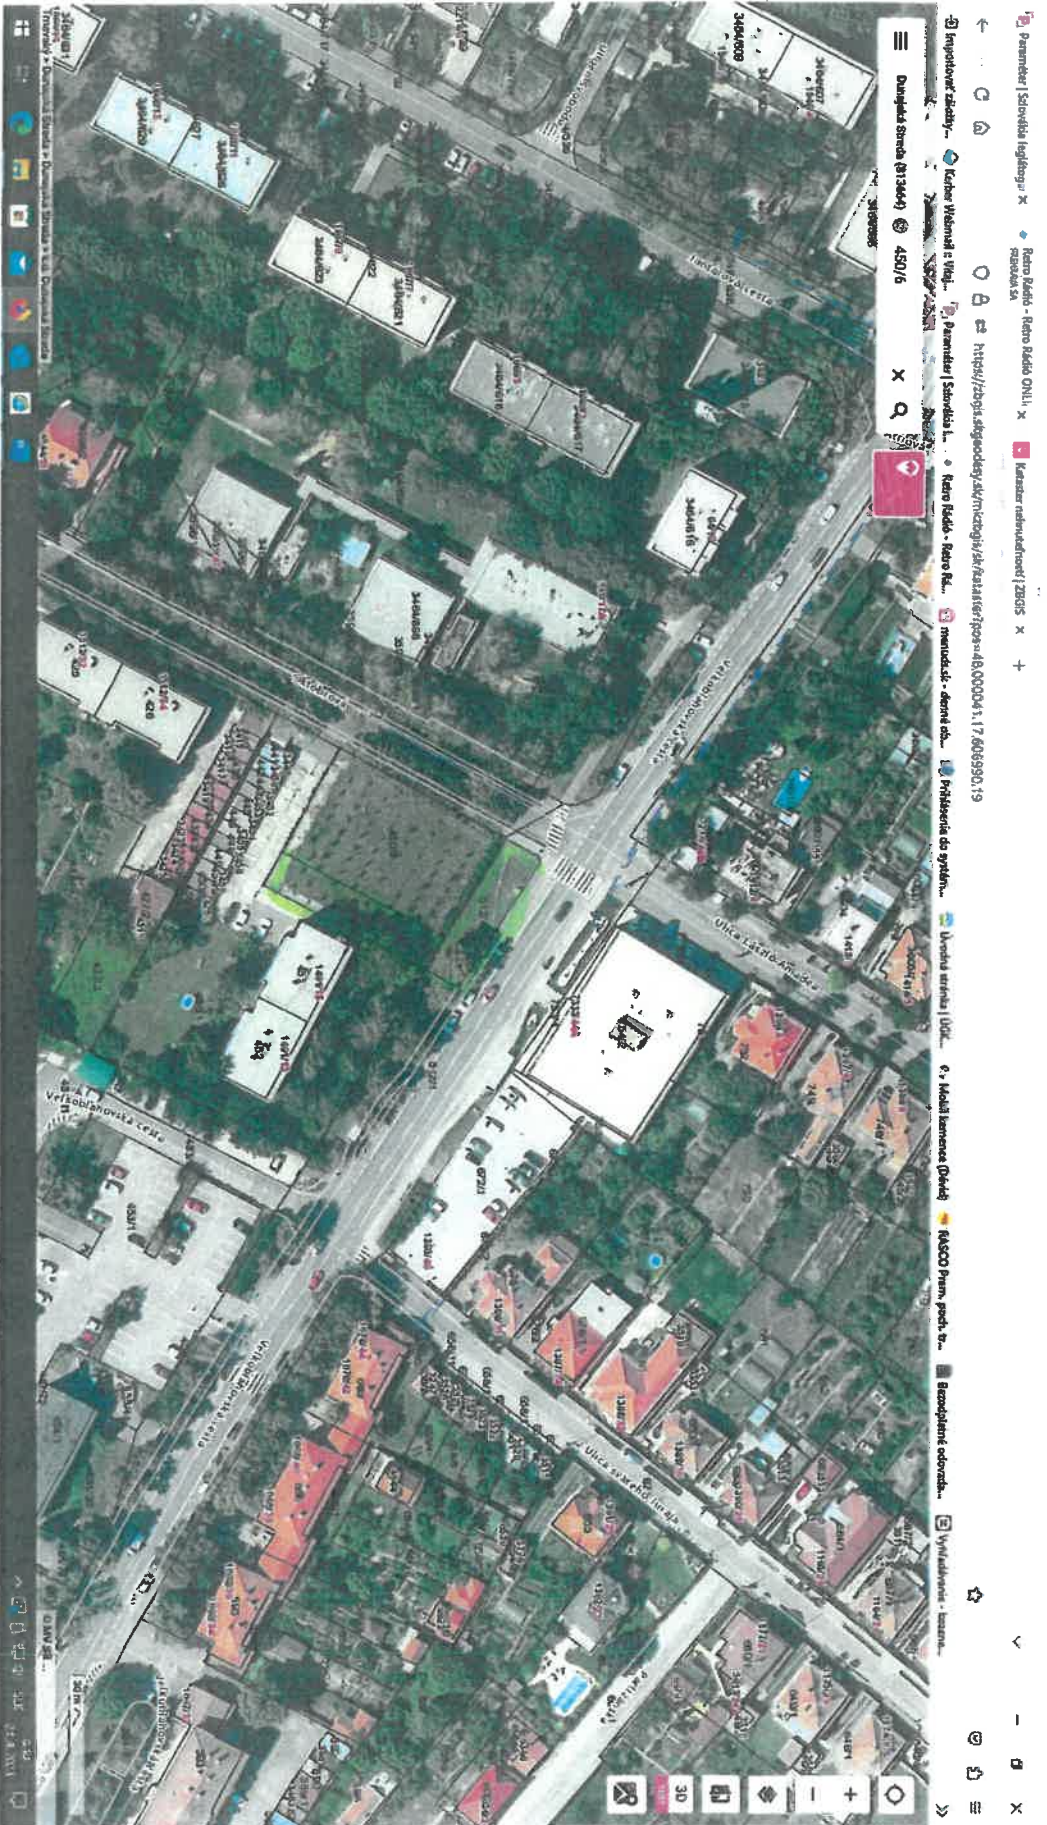

Úrad geodézie, kartografie a katastra Slovenskej republiky
VÝPIS Z KATASTRA NEHNUTEĽNOSTÍ

Okres : 201 Dunajská Streda
Obec : 501433 Dunajská Streda
Katastrálne územie : 813664 Dunajská Streda

Dátum vyhotovenia : 24.4.2023
Čas vyhotovenia : 9:05:43
Údaje platné k : 21.4.2023 18:00:00

Výpis je nepoužiteľný na právne úkony

VÝPIS Z LISTU VLASTNÍCTVA č. 7033

ČASŤ A: MAJETKOVÁ PODSTATA

Parcely registra „C“ evidované na katastrálnej mape

Počet parcel: 1

Parcelné číslo	Výmera v m ²	Druh pozemku	Spôsob využívania pozemku	Druh chránenej nehnuteľnosti	Spoločná nehnuteľnosť	Umiestnenie pozemku	Druh právneho vzťahu
450/5	961	Zastavaná plocha a nádvorie	18	501	1	1	
Iné údaje: Bez zápisu							

Legenda

Spôsob využívania pozemku

18 Pozemok, na ktorom je dvor

Druh chránenej nehnuteľnosti

501 Chránená vodohospodárska oblasť

Spoločná nehnuteľnosť

1 Pozemok nie je spoločnou nehnuteľnosťou

Umiestnenie pozemku

1 Pozemok je umiestnený v zastavanom území obce

ČASŤ B: VLASTNÍCI A INÉ OPRÁVNENÉ OSOBY Z PRÁVA K NEHNUTEĽNOSTI

Vlastník

Počet vlastníkov: 1

Poradové číslo	Titul, priezvisko, meno, rodné meno / Názov Miesto trvalého pobytu / Sídlo Dátum narodenia, rodné číslo / IČO / Iný identifikačný údaj	Spoluvlastnícky podiel
----------------	--	------------------------

1	MEDICUS AFK,s.r.o., Veľkobláhovská 1066/28b, Dunajská Streda, PSČ 92901, SR, IČO: 44596685	1/1
	Titul nadobudnutia	
	V-376/09-Kúpna zmluva právopl.dňa 02.03.2009	
	Iné údaje	
	Bez zápisu.	
	Poznámky	
	Bez zápisu.	

Správca

Poradové číslo	Titul, priezvisko, meno, rodné meno / Názov	K nehnuteľnosti K vlastníkovi
	Miesto trvalého pobytu / Sídlo	
Dátum narodenia, rodné číslo / IČO / Iný identifikačný údaj		
Neevidovaní		

Nájomca

Poradové číslo	Titul, priezvisko, meno, rodné meno / Názov Miesto trvalého pobytu / Sídlo Dátum narodenia, rodné číslo / IČO / Iný identifikačný údaj	K nehnuteľnosti K vlastníkovi
Neevidovaní		

Iná oprávnená osoba

Poradové číslo	Titul, priezvisko, meno, rodné meno / Názov	K nehnuteľnosti K vlastníkovi
	Miesto trvalého pobytu / Sídlo	
Dátum narodenia, rodné číslo / IČO / Iný identifikačný údaj		
Neevidovaní		

ČASŤ C: ĽARCHY

Bez tiarch.

Výpis je nepoužiteľný na právne úkony

ZDRAVOTNÉ CENTRUM

PROJEKTOVÁ DOKUMENTÁCIA STAVBY

MIESTO STAVBY : Dunajská Streda, č.p.:450/5, 512/4
k.ú. Dunajská Streda

INVESTOR : MEDICUS AFK, s.r.o., Veľkobláhovská cesta 1066/28b,
929 01 Dunajská Streda

STUPEŇ : Investičný zámer

DÁTUM : 08/2022

Investičný zámer

Investičný zámer:

Investor: MEDICUS AFK, s.r.o., Veľkoblahovská cesta 1066/28b, 929 01 Dunajská Streda

Zámer : Zdravotné centrum, Októbrová ulica, Dunajská Streda

Stupeň : architektonická štúdia

Popis: Žiadateľ požiadala o vyjadrenie k investičnému zámeru výstavby zdravotného centra na Októbrovej ulici v Dunajskej Strede v zmysle priloženej architektonickej štúdie. Štúdia navrhuje na pozemkoch parc.č. 450/5, 512/4, k.ú. Dunajská Streda umiestnenie objektu, ktorý má slúžiť na sociálne a zdravotné služby. Kapacitu zdravotného centra napĺňa 6 ordinácií. V každej ordinácii sa počíta so 4 zamestnancami. Objekt má dve nadzemné podlažia s plochou strechou. Dopravne je objekt napojený na Októbrovú ulicu.

Základné kapacitné údaje stavby:

odhadovaná plocha parciel	1 237,00 m ²
zastavaná plocha	243,75 m ²
úžitková plocha	414,38 m ²
spevnené plochy	475,45 m ²
plochy zelene	517,80 m ²
počet parkovacích miest	18 ks

Celkový počet stojísk na riešenom území podľa STN 73 6110:

$$N = 1,1 \cdot O_o + 1,1 \cdot P_o \cdot k_{mp} \cdot k_d$$

O_o - základný počet odstavaných stojísk obyvateľov

P_o - základný počet parkovacích stojísk

K_{mp} - regulačný koeficient mestskej polohy

K_d - súčiniteľ vplyvu dĺžky prepravnej práce

$$N_1 = 1,1 \cdot 0,5 \cdot 1,2 \cdot 1,0 = 0,66 = 1 \text{ ks}$$

$$N_2 = 1,1 \cdot (4:4) \cdot 1,2 \cdot 1,0 = 1,32 = 2 \text{ ks}$$



Podľa platného Územného plánu mesta Dunajská Streda je pozemok stavby: súčasťou územia určeného pre funkčné využitie plôch čistého bývania – bytové domy, grafický kód „BB“ s nasledujúcou charakteristikou: územie regulačného bloku slúžiace výlučne na bývanie, vhodné pre umiestnenia menšieho zariadenia kultúrne, školské, sociálne, zdravotné, športové a na vykonávanie náboženských aktivít.

Z hľadiska regulácie územia ide o rozvojové územie, kód E 24 s nasledovnými regulatívmi intenzity využitia územia: smerná podlažnosť – 4; maximálny index podlažných plôch - IPP 0,6; maximálny index zastavaných plôch - IZP 0,20; minimálny koeficient zelene – KZ 0,40 (zástavba mestského typu).

VEL'KOBLOHOVSKÁ CESTA

753/4

SITUACIA ŠIRŠÍCH VZŤAHOV

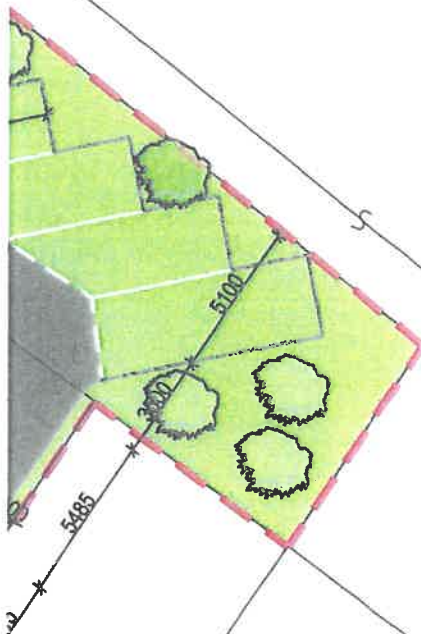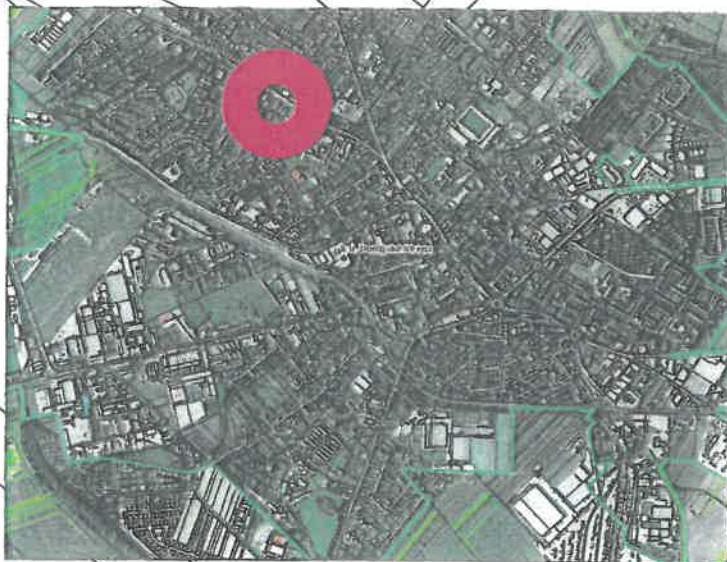

450/1

451

452

POZNÁMKY

Zastavaná plocha - Navrh. zdravotné centrum	243,75 m2
Celková plocha pozemku	1237,00 m2
Zastavanosť pozemku	19,70 %
Ostatné plochy	
Chodník (asfalt)	37,00 m2
Komunikácia a parkovacie plochy (asfalt)	410,55 m2
Parkovacie plochy (zatravniovacia tvárnica)	94,80 m2
Spolu	542,35 m2
Plocha zelene	545,70 m2
Podiel zelene k pozemku	44,12 %
Navh. maximálna výška strechy (atika) - Zdravotné centrum	+7,500 m

INVESTOR:

MEDICUS AFK, s.r.o.

MIESTO STAVBY:

DUNAJSKÁ STREDA, P.Č. 450/5, 512/4

STUPEŇ:

ARCH. ŠTÚD.

MIERKA:


1:250

DÁTUM:

08/2022

FORMÁT:

2xA4

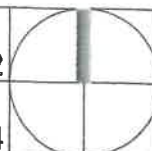

Č. SADY:

Č. VÝKR.:

01

3598/17

3/1

VEĽKOBĽAHOVSKÁ CESTA

OKTÓBROVÁ ULICA

NAVRH. ZDRAVOTNÉ
CENTRUM

450/5

512/4

450/6

451

OTNÉ CENTRUM

ONICKÁ SITUÁCIA

IN
M
M
C



Kontakt: Slovak Telekom a.s., Bajkalská 28, 817 62 Bratislava

Obchodný register, Účtovný register Okresného súdu BA I, Sa 2081/B

Číslo vyjadrenia: 6612203651

**Vyjadrenie k existencii telekomunikačných vedení a rádiových zariadení
a všeobecné podmienky ochrany siete spoločnosti Slovak Telekom, a.s. a DIGI
SLOVAKIA, s.r.o.***

Vyjadrenie nie je možné použiť pre potreby územného a stavebného konania.

Vydané pre:

Stavebník	Názov stavby	katastrálne územie Duanjská Streda
Záujmové územie	Dôvod žiadosti	Informatívne
	Účel stavby	Nezadané
	Katastrálne územie	Dunajská Streda
	Parcelné číslo	450/6 a 512/4

Číslo vyjadrenia:
6612203651

Platnosť vyjadrenia do:
03.08.2022

Dátum vydania:
03.02.2022

Žiadateľ vo svojej žiadosti vyznačil záujmové územie a vyplnil všetky potrebné údaje pre vydanie vyjadrenia o existencii telekomunikačných vedení a rádiových zariadení (ďalej len Vyjadrenie). Žiadateľ zodpovedá za správnosť a úplnosť vyplnenej žiadosti a zároveň za to, že uvedené parcelné čísla zodpovedajú vyznačenému záujmovému územiu v mape zobrazenej nižšie (ďalej len polygón).

Na základe Vašej žiadosti o vyjadrenie Vám Slovak Telekom, a.s. dáva nasledovné stanovisko pre vyznačené záujmové územie.

Dôjde do styku

so sieťami elektronických komunikácií (ďalej len SEK) spoločností Slovak Telekom, a.s. a/alebo DIGI SLOVAKIA, s.r.o.

- Existujúce zariadenia sú chránené ochranným pásmom (§23 zákona č. 452/2021 Z. z.) a zároveň je potrebné dodržať ustanovenie §108 zákona č. 452/2021 Z. z. o ochrane proti rušeniu.
- Vyjadrenie stráca platnosť uplynutím doby platnosti uvedenej vyššie vo vyjadrení, v prípade zmeny vyznačeného polygónu, dôvodu žiadosti, účelu žiadosti, v prípade ak uvedené parcelné číslo v žiadosti nezodpovedá vyznačenému polygónu alebo ak si stavebník nesplní povinnosť podľa bodu 3.
- Stavebník alebo ním poverená osoba je povinná v prípade ak zistil, že jeho zámer, pre ktorý podal uvedenú žiadosť je v kolízii so SEK Slovak Telekom, a.s. a/alebo DIGI SLOVAKIA, s.r.o. alebo zasahuje do ochranného pásma týchto sietí (najneskôr pred spracovaním projektovej dokumentácie stavby), vyzvať spoločnosť Slovak Telekom, a.s. na stanovenie konkrétnych podmienok ochrany alebo preloženia SEK prostredníctvom zamestnanca spoločnosti povereného správou sietí:

* Spoločnosť DIGI SLOVAKIA, s.r.o., Röntgenova 26, 851 01 Bratislava, IČO: 35 701 722, spoločnosť s ručením obmedzeným zapísaná v Obchodnom registri Okresného súdu Bratislava I, oddiel Sro, vložka č. 24813/B poverila spoločnosť Slovak Telekom, a.s. na vydávanie vyjadrení podľa § 21 ods. 11 zákona č. 452/2021 Z. z. vo vzťahu k verejnej elektronickej komunikačnej sieti spoločnosti DIGI SLOVAKIA, s.r.o., na komunikáciu so žiadateľmi a na vytyčovanie vedení verejnej elektronickej komunikačnej siete spoločnosti DIGI SLOVAKIA, s.r.o. na povrchu terénu.

Číslo vyjadrenia: 6612203651



Juraj Csiba, j.

4. V zmysle § 21 ods. 12 zákona č. 452/2021 Z. z. o elektronických komunikáciách sa do projektu stavby musí zakresliť priebeh všetkých zariadení v mieste stavby. Za splnenie tejto povinnosti zodpovedá projektant.
5. Zároveň upozorňujeme stavebníka, že v zmysle §24 zákona č. 452/2021 Z.z. je potrebné uzavrieť dohodu o podmienkach prekládky telekomunikačných vedení s vlastníkom dotknutých SEK. Bez uzavretia dohody nie je možné preložiť zrealizovať prekládku SEK.
6. Upozorňujeme žiadateľa, že v textovej časti vykonávacieho projektu musí figurovať podmienka spoločnosti Slovak Telekom, a.s. a DIGI SLOVAKIA, s.r.o. o zákaze zriaďovania skládok materiálu a zriaďovania stavebných dvorov počas výstavby na existujúcich podzemných kábloch a projektovaných trasách prekládok podzemných telekomunikačných vedení a zariadení.
7. V prípade ak na Vami definovanom území v žiadosti o vyjadrenie sa nachádza nadzemná telekomunikačná sieť, ktorá je vo vlastníctve Slovak Telekom, a.s. a/alebo DIGI SLOVAKIA, s.r.o., je potrebné zo strany žiadateľa zabezpečiť nadzemnú sieť proti poškodeniu alebo narušeniu ochranného pásma.

8. Nedodržanie vyššie uvedených podmienok ochrany zariadení je porušením povinností podľa §23 zákona č. 452/2021 Z. z. o elektronických komunikáciách v platnom znení.

9. V prípade, že žiadateľ bude so zemnými prácami alebo činnosťou z akýchkoľvek dôvodov pokračovať po tom, ako vydané vyjadrenie stratí platnosť, je povinný zastaviť zemné práce a požiadať o nové vyjadrenie.

Pred realizáciou výkopových prác je stavebník povinný požiadať o vytýčenie polohy SEK spoločností Slovak Telekom, a.s. a DIGI SLOVAKIA, s.r.o. na povrchu terénu. Vzhľadom k tomu, že na Vašom záujmovom území sa môžu nachádzať zariadenia iných prevádzkovateľov, ako sú napr. rádiové zariadenia, rádiové trasy, televízne káblkové rozvody, týmto upozorňujeme žiadateľa na povinnosť vyžiadať si obdobné vyjadrenie od prevádzkovateľov týchto zariadení.

10. Vytýčenie polohy SEK spoločností Slovak Telekom a.s. a DIGI SLOVAKIA, s.r.o. na povrchu terénu vykoná Slovak Telekom, a.s. základe objednávky zadanej cez internetovú aplikáciu na stránke:

<https://www.telekom.sk/vyjadrenia>

Vytýčenie bude zrealizované do troch týždňov od podania objednávky.

11. Stavebník alebo ním poverená osoba je povinná bez ohľadu na vyššie uvedené body dodržať pri svojej činnosti aj Všeobecné podmienky ochrany SEK, ktoré tvoria prílohu tohto vyjadrenia.

12. Žiadateľ môže vyjadrenie použiť iba pre účel, pre ktorý mu bolo vystavené. Okrem použitia pre účel konaní podľa stavebného zákona a následnej realizácie výstavby, žiadateľ nie je oprávnený poskytnuté informácie a dáta ďalej rozširovať, prenajímať alebo využívať bez súhlasu spoločnosti Slovak Telekom, a.s.

13. Žiadateľa zároveň upozorňujeme, že v prípade ak plánuje napojiť nehnuteľnosť na verejnú elektronickú komunikačnú sieť úložným vedením, je potrebné do projektu pre územné rozhodnutie doplniť aj telekomunikačnú prípojku.

14. Poskytovateľ negarantuje geodetickú presnosť poskytnutých dát, Poskytnutie dát v elektronickej forme nezbavuje žiadateľa povinnosti požiadať o vytýčenie.

15. Prílohy k vyjadreniu:

- Všeobecné podmienky ochrany SEK
- Situačný výkres obsahujúci záujmové územie žiadateľa

Dôležité upozornenie: § 28 zákona č. 452/2021 Z. z. o elektronických komunikáciách ukladá povinnosť, aby všetky novopostavené budovy a budovy, ktoré prechádzajú stavebnými úpravami vnútorných rozvodov, na ktorých uskutočnenie je potrebné stavebné povolenie, boli vybavené vysokorychlostnou fyzickou infraštruktúrou v budove a prístupovým bodom k nej.

11



Slovak Telekom a.s.

Bajkalská 28

817 62 Bratislava


za prevádzkovateľa SEK

48



Platí iba s číslom vyjadrenia 6612203651.
Zakreslené polohy zariadení v prílohe sú iba informatívne.

Situačný výkres - list P-1

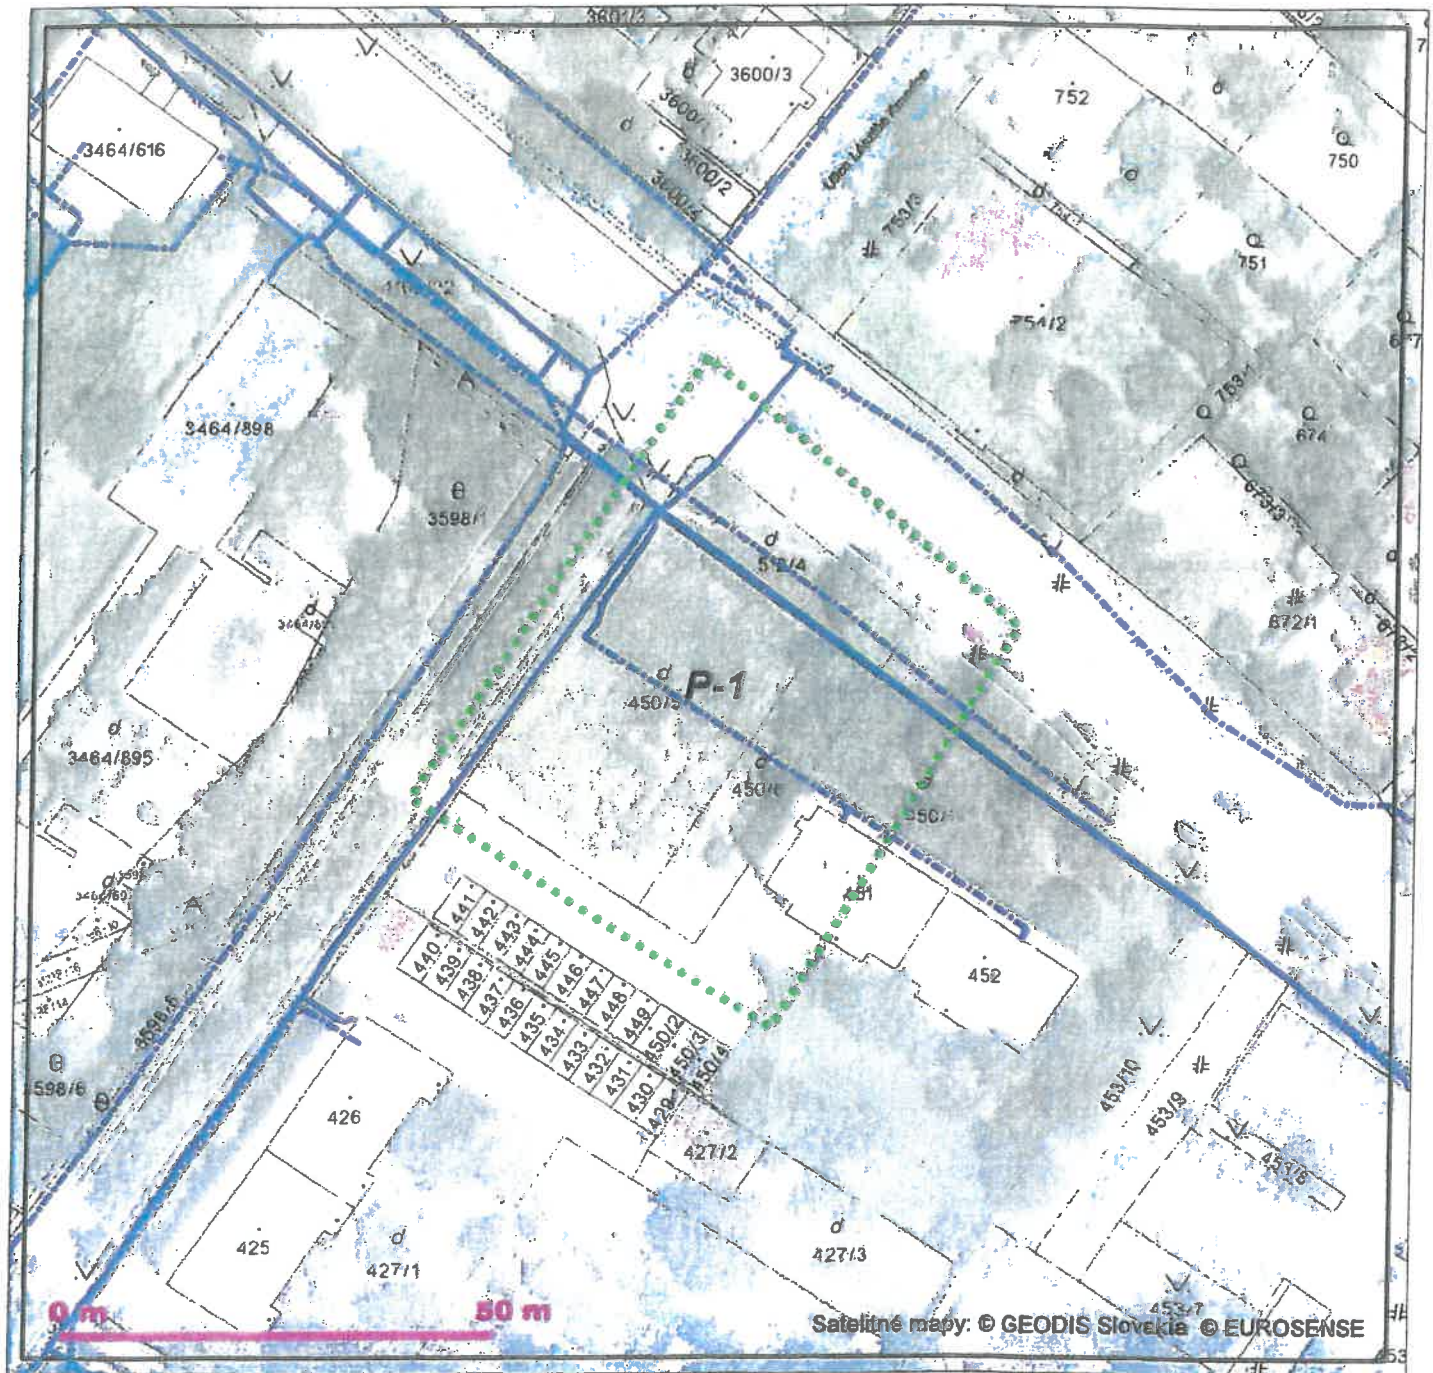

LEGENDA

- Zaujmové územie
- ⊙ Bod napojenia
- Trasa podzemných oznamovacích vedení ST - zameraný priebeh
- Trasa podzemných oznamovacích vedení ST - nezameraný priebeh
- Trasa podzemných oznamovacích vedení ST - odhadovaný priebeh

- Trasa káblovodu alebo kolektoru - zameraný priebeh
- Trasa káblovodu alebo kolektoru - nezameraný priebeh
- Šachta káblovodu alebo kolektoru
- Trasa podzemných elektrických vedení ST - zameraný priebeh
- Trasa podzemných elektrických vedení ST - nezameraný priebeh
- Trasa podzemných elektrických vedení ST - odhadovaný priebeh

Slovak Telekom a.s. Bažantka 28, 817 62 Bratislava

IL
Úrad



Akciová spoločnosť je zapísaná v Obchodnom registri Okresného súdu Bratislava 1, oddiel SA, vložka číslo 3481/B

Vaša značka
EPPZ2022001062

Naše číslo
TD/EX/01062/2022/W

Vybavuje / kontakt
roman.ciliak@spp-distribucia.sk

Bratislava
03.02.2022

Vec: Vyjadrenie k žiadosti o stanovisko k existencii a priebehu plynárenských zariadení.

Predmetom tohto vyjadrenia je stanovisko spoločnosti SPP - distribúcia, a.s. (ďalej len „SPP-D“) k existencii a priebehu plynárenských zariadení prevádzkovaných SPP-D a/alebo existencii ochranného a/alebo bezpečnostného pásma plynárenského zariadenia v zmysle ustanovení §79 a §80 Zákona č. 251/2012 Z.z. o energetike a o zmene a doplnení niektorých zákonov.

Toto stanovisko níe je možné použiť pre účely konaní podľa zákona č. 50/1976 Zb. o územnom plánovaní a stavebnom poriadku (stavebný zákon) v znení neskorších predpisov, prípadne iného osobitného predpisu, a podobne ho níe je možné použiť ako súčasť ohlásenia drobnej stavby, ani ako vyjadrenie na výkon činností v ochrannom pásme plynárenských zariadení, pri ktorom by mohlo dôjsť k ohrozeniu, alebo poškodeniu plynárenských zariadení, ich prevádzky a/alebo prevádzky distribučnej siete.

Záujmové územie: podľa zákresu žiadateľa

ZASAHUJE

do ochranného a/alebo bezpečnostného pásma plynárenských zariadení v správe SPP-D.

Orientačné znázornenie trasy plynárenského zariadenia/umiestnenia technologického objektu, (ďalej len „orientačné znázornenie“) a Zoznam plynárenských zariadení, vrátane ich ochranného a bezpečnostného pásma, ktoré zasahujú do záujmového územia, sú prílohami tohto stanoviska.

Orientačné znázornenie má výhradne informatívny charakter a nenehrádza vytýčenie plynárenského zariadenia pre účely presného umiestnenia a/alebo realizácie stavby a/alebo výkonu iných činností.

O vytýčenie existujúcich plynárenských zariadení je možné požiadať SPP-D prostredníctvom online formuláru zverejneného na webovom sídle SPP-D (<https://www.spp-distribucia.sk/e-sluzby/vytycenielynarenskych-zariadeni/objednavka-vytycenielynarenskych-zariadeni/>).

V záujme predchádzania poškodeniam plynárenských zariadení, ohrozeniu ich prevádzky a/alebo prevádzky distribučnej siete, SPP-D vykonáva vytýčovanie plynárenských zariadení do rozsahu 100 m **bezplatne**.

S úctou,

.....
ČILIÁK Roman
technik technickej dokumentácie

Prílohy: (1) Ziadost_EPPZ2022001062.pdf
(2) Orientacne_znazornenie_EPPZ2022001062.pdf
(3) Zoznam_PZ_EPPZ2022001062.pdf

UPOZORNENIE:

Pre účely konaní podľa zákona č. 50/1976 Zb. o územnom plánovaní a stavebnom poriadku (stavebný zákon) v znení neskorších predpisov, prípadne iného osobitného predpisu, pre ohlásenie drobnej stavby, alebo na výkon činností v ochrannom pásme plynárenských zariadení je potrebné požiadať SPP-D o vydanie stanoviska k projektovej dokumentácii stavby a/alebo k vykonávaniu činností v ochrannom pásme plynárenských zariadení.

Toto stanovisko reflektuje stav (existenciu plynárenských zariadení a ich ochranných a bezpečnostných pásem) ku dňu jeho vydania.

Zmena stanoviska SPP-D, napr. z dôvodu zmeny spôsobu prevádzkovania dotknutého plynárenského zariadenia a/alebo distribučnej siete, v budúcnosti níe je vylúčená. SPP-D nezodpovedá za prípadné škody, ktoré môžu žiadateľovi/stavebníkovi vzniknúť v dôsledku nevyžiadania si aktuálneho stanoviska k existencii plynárenských zariadení a ich ochranných a bezpečnostných pásem.

Číslo žiadosti: EPPZ2022001062



Príloha v súlade s internými predpismi.
© SPP - digitálna, a.s.
ZGIS, Úrad geodézie, kartografie a katastra Slovenskej republiky

M 1:1000



VÝSTUPY

- hranice pozemkov
- hranice budov
- hranice objektov


Príloha č. 3 – Zoznam plynárenských zariadení v záujmovom území

Číslo žiadosti: EPPZ2022001062

Plynárenské zariadenie	Tlakový stupeň	Dimenzia [mm]	Počet [ks]	Veľkosť OP [m]	Veľkosť BP [m]	Narušené OP	Narušené BP
Hlavný plynovod	STL1	200	1	1 m	2 m	Áno	Áno
Hlavný plynovod	STL1	100	1	1 m	2 m	Áno	Áno
Hlavný plynovod	STL1	80	1	1 m	2 m	Áno	Áno
Prípojka	STL1	40	1	1 m	2 m	Áno	Áno
Prípojka	STL1	32	1	1 m	2 m	Áno	Áno
Prípojka	STL1	25	3	1 m	2 m	Áno	Áno

Parcela registra C, 512/4

Trnavský > Dunajská Streda > Dunajská Streda > k.ú. Dunajská Streda

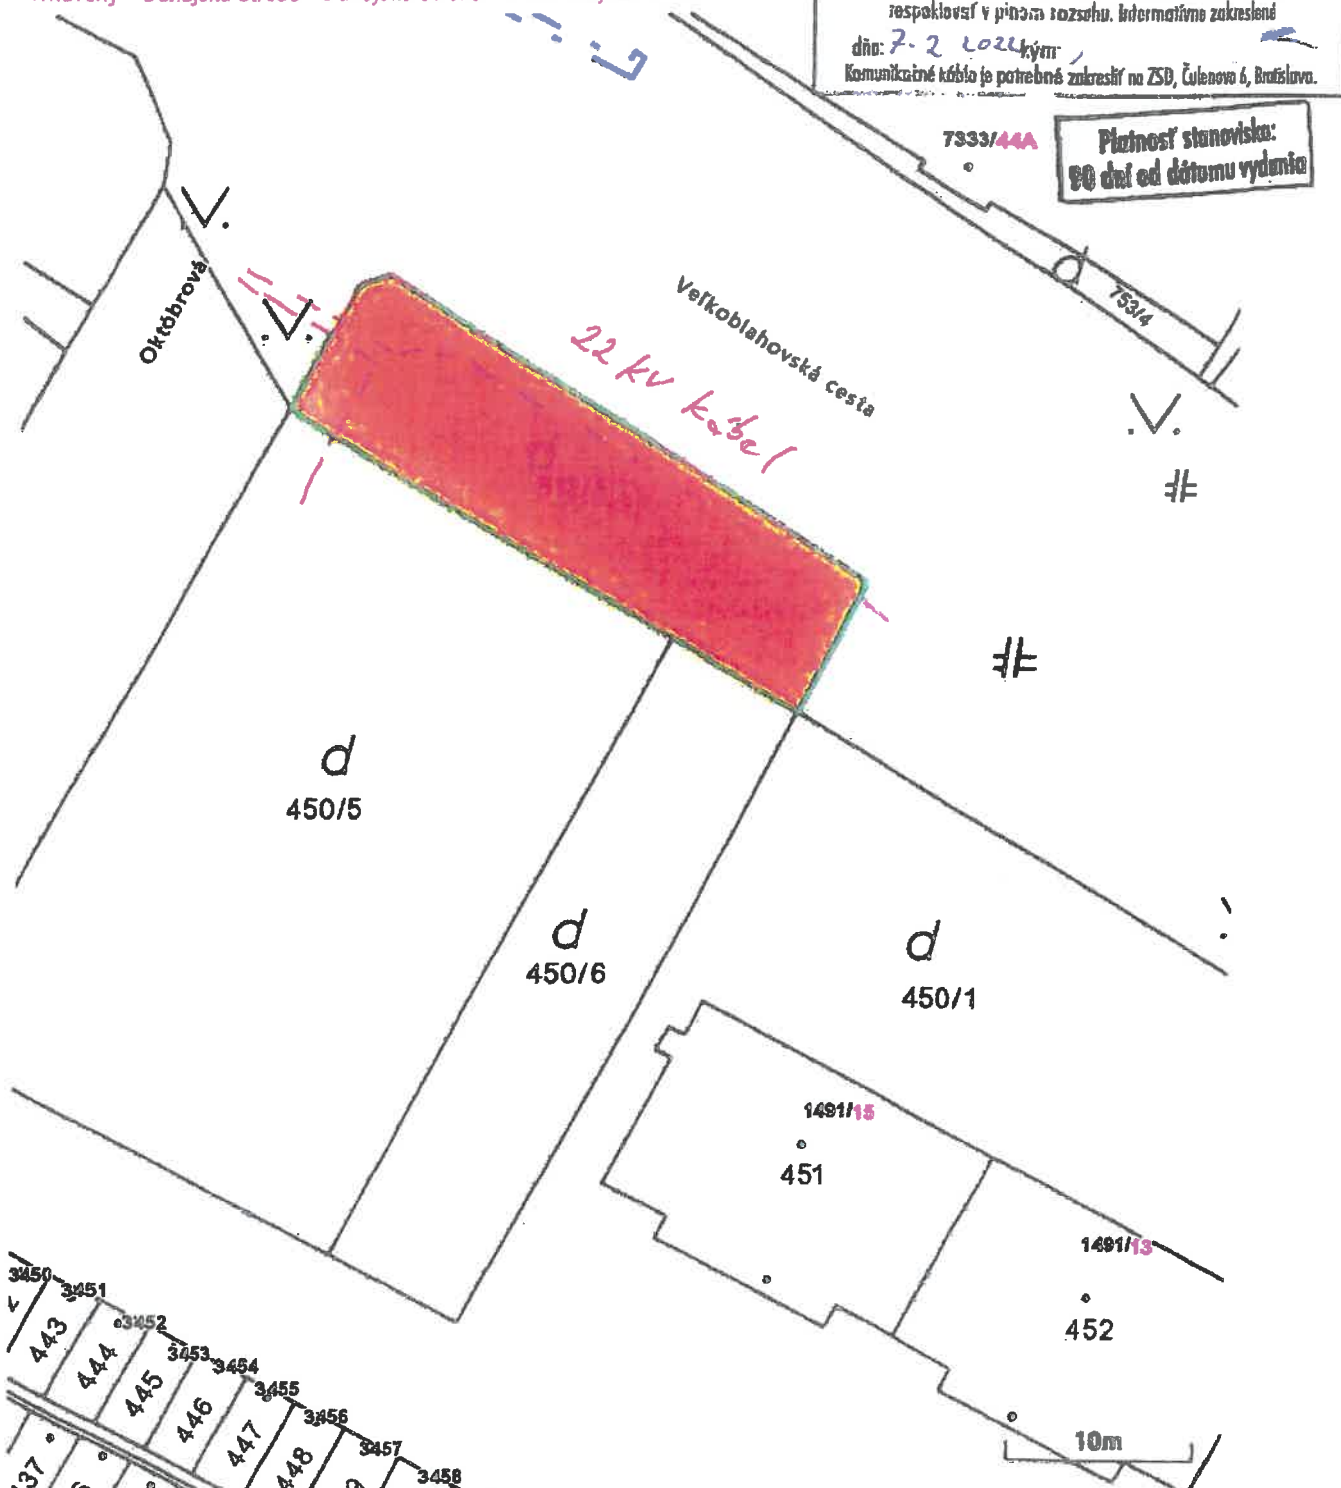

Vytlačené z aplikácie [Mapový klient ZBGIS](#) Nepoužiteľné na právne úkony.

(1/2)

Meranie a grafické znázornenie je len informatívne a je nepoužiteľné na vytýčenie hraníc pozemkov a osadenie stavieb na pozemky. Vytýčenie hraníc pozemkov a osadenie stavieb na pozemky môže vykonať len odborne spôsobilá osoba.

