
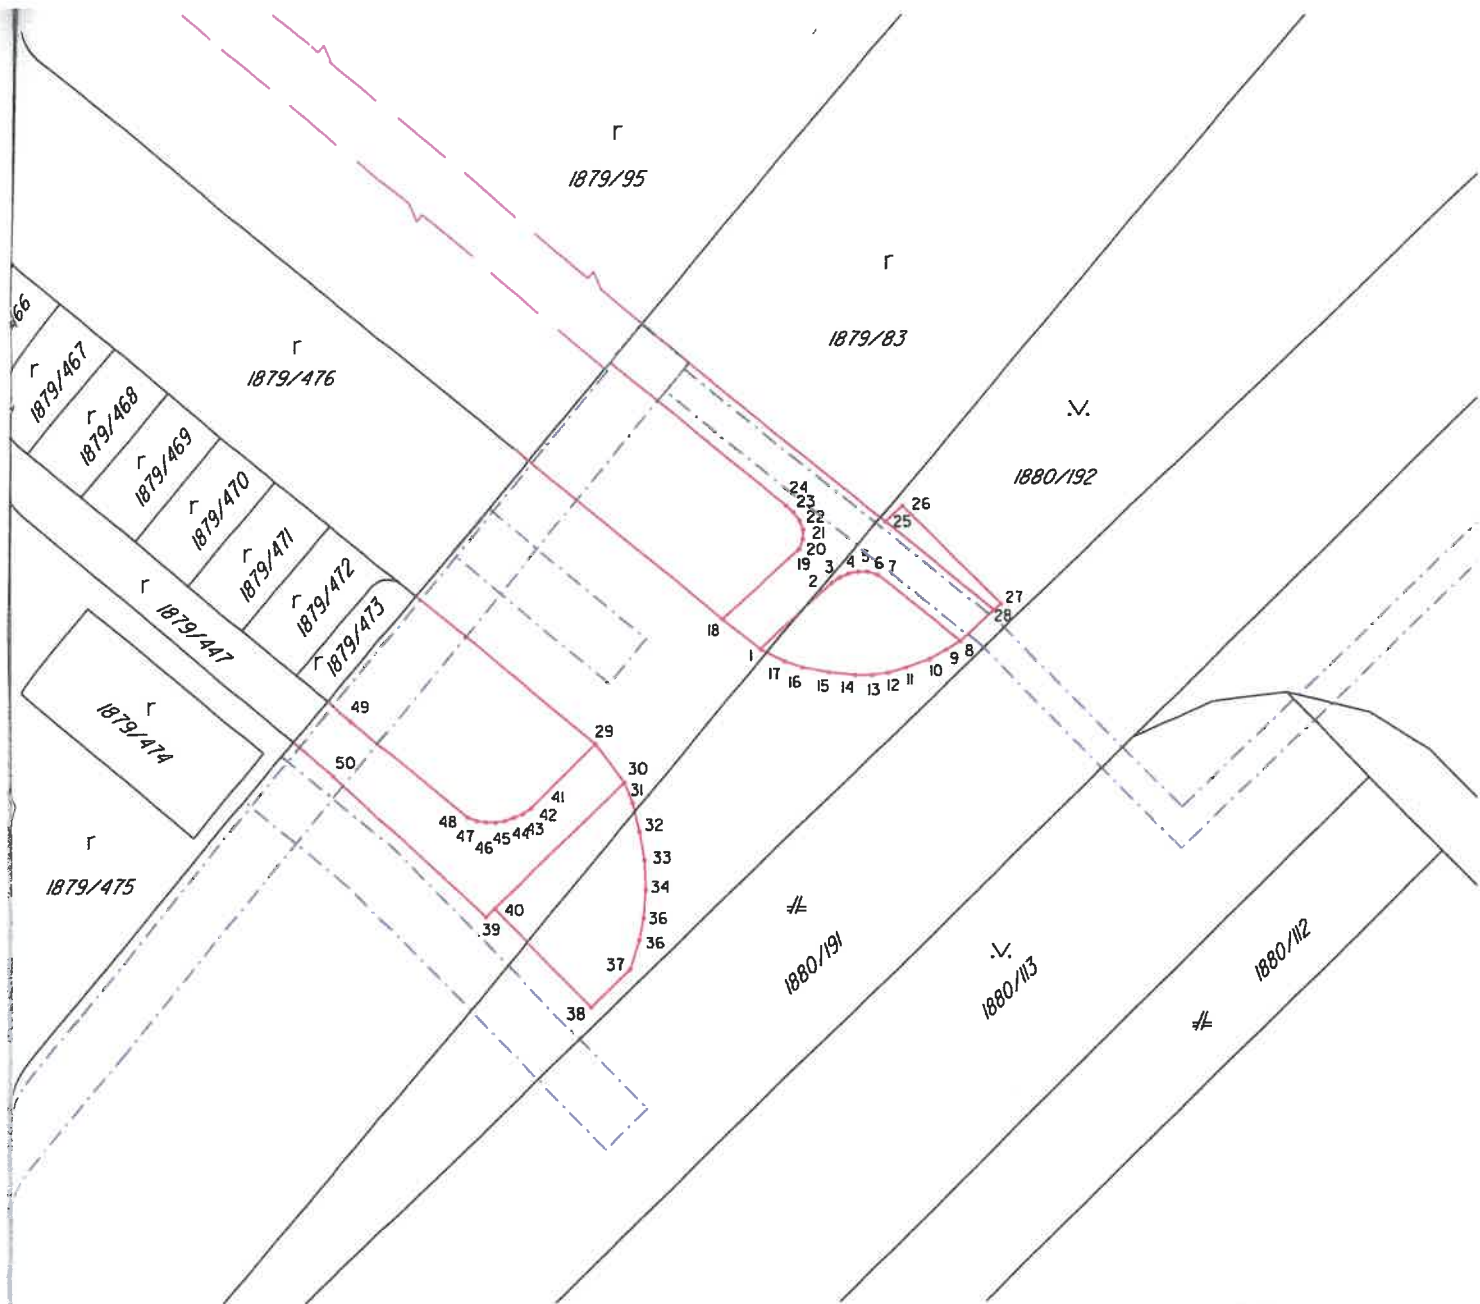


Autorizačne overil :

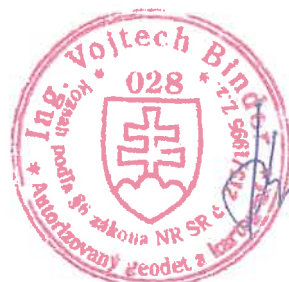


13.10.2022

Mapa vykazuje stav ku dňu : 13.10.2022

Náležitosti a presnosťou zodpovedá predpisom

LULO Ing. Rácz Lubomír Sándora Petöfího 4630/29 929 Ol Dunažská Sřreda Tel. 0903/236 554 IČO : 35021934 e-mail : lulo282@gmail.com	Okres:	Dunažská Sřreda	Kat. územle :	Dunažská Sřreda
	Obec:	Dunažská Sřreda	Zák. číslo:	35021934-236/21
	Formát :	1 x A4	Vyhotovil:	Ing. Rácz Lubomír
	Príloha číslo:	1	Dátum:	13.10.2022
Polohopisný a výškopisný plán				Mierka: 1 : 500
Odberateľ:	Výškový systém:		Súradnicový systém:	
AA Stavby s.r.o.	Bpv		S-JTSK	

LEGENDA:

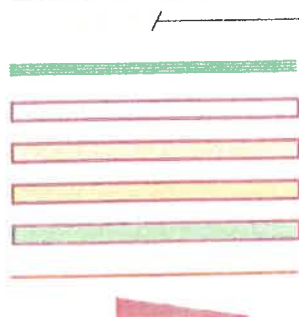

UV-B4
km0,024
MREŽA 115,18
BG VPUST 400

UV-B5
km0,024
MREŽA 115,18
BGU-Z 150



KATASTRÁLNA MAPA / GEODETICKÝ PODKLAD

HLAVNÁ STAVBA

NAVRHOVANÉ MIESTNE OBSLUŽNÉ KOMUNIKÁCIE S AC KRYTOM - NEIZOLOVANÉ - 1.265,80m²

NAVRHOVANÉ PARKOVACIA STÁTIA, DLAŽDENÉ -IZOLOVANÉ PROTI ÚNIKU ROPNÝCH LÁTKO -750,50

NAVRHOVANÝ CHODNÍK S AC KRYTOM - NEIZOLOVANÝ - 489,30m²

NAVRHOVANÝ ZELENÝ PÁS

NAVRHOVANÉ VODOROVNÉ DOPRAVNÉ ZNAČENIE

PRIEČNE KLOPENIE VOZOVKY

NAVRHOVANÁ VPUST č.B4 TYP BG BODOVÝ VPSUT NW400 S MREŽOU D400 A S LAPAČOM NEČISTÔ V STANIČENÍ 0,024km, VÝŠKA MREŽE 115,18

NAVRHOVANÝ ŽLABOVÝ VPUST č.B5 TYPU BGU-Z SV150 S MREŽOU B125 A S LAPAČOM NEČISTÔT V STANIČENÍ 0,024km, VÝŠKA MREŽE 115,18

NAVRHOVANÝ LÍNIOVÝ ŽLAB TYPU BGU-Z SV NW150/0- S LIATINOVÁ MREŽA/TRIEDA B125

TRATIVOD/CESTNÁ DRENÁŽ Z PE RÚROK DN80

SIGNÁLNY A VAROVNÝ PÁS PRE SLABOZRÁKÝCH Z NOPKOVEJ A DRÁŽKOVEJ BETÓNOVEJ DLAŽBA ČERVENEJ FARBY

POZNÁMKY - INŽINIERSKE SIETE:

INŽINIERSKE SIETE SÚ ZAKRESLENÉ LEN INFORMATÍVNE. PRED ZAHÁJENÍM VÝKOPOVÝCH PRÁC JE POTREBNÉ POŽIADAŤ SPRÁVCOV JEDNOTLIVÝCH SIETÍ O VYTÝČENIE ICH PRESNEJ POLOHY !!!

SITUÁCIA NEOBSAHUJE ZÁKRES VŠETKÝCH EXISTUJÚCICH INŽINIERSKÝCH SIETÍ A ANI NERIEŠI PRÍPADNÚ ÚPRAVU A OCHRANU IS PRI KRIŽOVANÍ. POLOHU IS JE POTREBNÉ NECHAŤ VYTÝČIŤ ICH SPRÁVCAMI, ICH ÚPRAVU, PRELOŽKU PRÍPADNE OCHRANU RIEŠIŤ AKO SAMOSTATNÝ STAVEBNÝ OBJEKT SPRACOVANÝ PRÍSLUŠNÝM PROJEKTANTOM.

POZNÁMKA

PRIECHODY PRE PEŠÍCH MUSIA BYŤ VHODNE OSVETLENÉ. VO NERIEŠI TENTO OBJEKT.




TÁTO DOKUMENTÁCIA SLUŽI VÝHRADNE NA ÚČELY STAVEBNÉHO KONANIA. PRED ZAHÁJENÍM VÝSTAVBY JE POTREBNÉ SPRACOVAŤ REALIZAČNÝ PROJEKT. AK BUDE DIELO REALIZOVANÉ BEZ REALIZAČNÉHO PROJEKTU, PROJEKTANT NEZODPOVEDÁ ZA ZREALIZOVANÉ DIELO !!!

SO-09

SÚRADNICOVÝ SYSTÉM: S-JTSK

HLAVNÝ INŽINIER PROJEKTU Ing. F. KIS	ZODPOVEDNÝ PROJEKTANT Ing. PAVOL SEBOK	VYPRACOVAL Ing. ZITA SÁGHYOVÁ	PAULOS-DLS DESIGN LABORATORY SLOVAKIA Ing. Pavol Sebök IČO: 43 216 731 IČ DPH: SK1044562739 www.paulos-dls.eu
MIESTO STAVBY k.ú.Dunajská Streda, p.č:1879/95			
INVESTOR AA STAVBY s.r.o., Cintorínska 264, Jahodná			
VÝSTAVBA 4 BYTOVÝCH DOMOV NA POĽNEJ ULICI			FORMÁT 6 x A4
OBJEKT: SO-09 KOMUNIKÁCIE A PARKOVISKÁ			DÁTUM 09.2019
SITUÁCIA			STUPEŇ DSP
			ARCH. Č.
			Č.VÝKRESU 2
			MIERKA 1:250

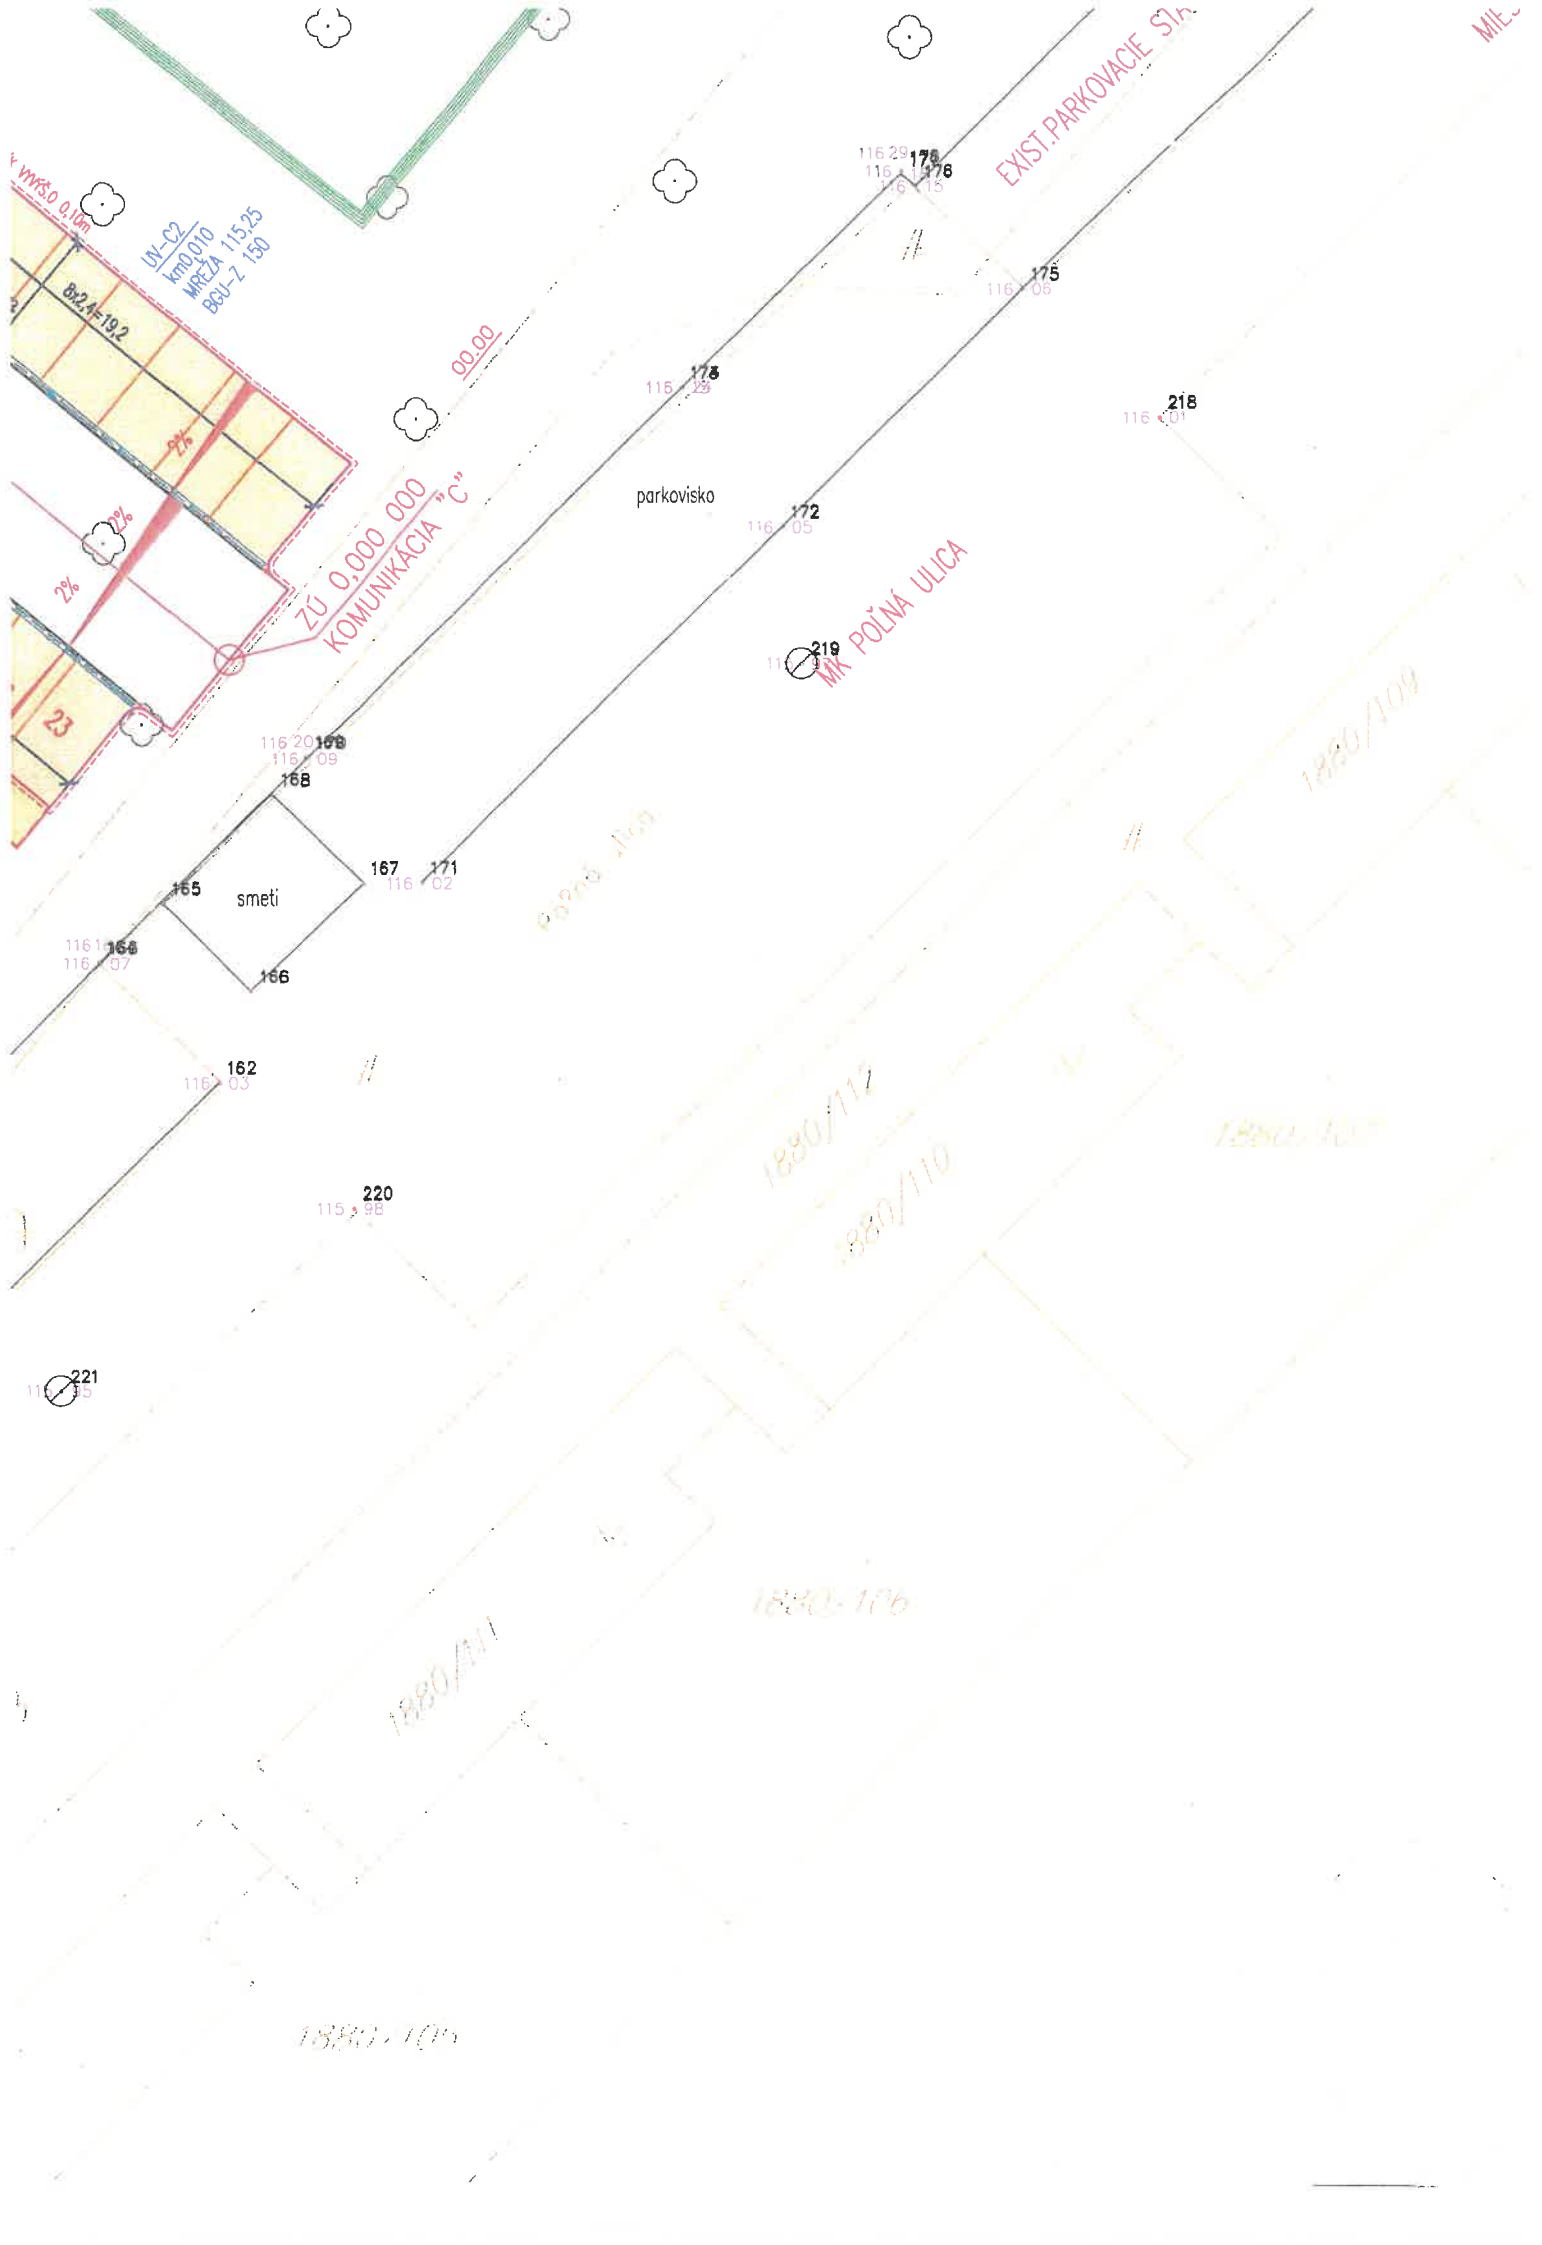

UV-C6
km0,030
MREŽA 115,19
BĞU-Z 150

BYTOVÝ DOM Č.2
±0,000=115,50 m n.m.

UV-C5
km0,043
MREŽA 115,19
BĞU-Z 150

UV-C4
km0,024030
MREŽA 115,27
BĞU-Z 150

UV-C3
km0,0185
MREŽA 115,195
BĞU-Z 150

UV-C1
km0,010
MREŽA 115,13
BĞU-Z 150

ZÚ 0,000 000
KOMUNIKÁČIA



LIATINOVOU
MREŽOU
BĞU-Z 150

LIATINOVOU
MREŽOU
BĞU-Z 150

BYTOVÝ DOM Č.1
±0,000=115,50 m n.m.

parkovisko

SMER ULICY SZABÓA

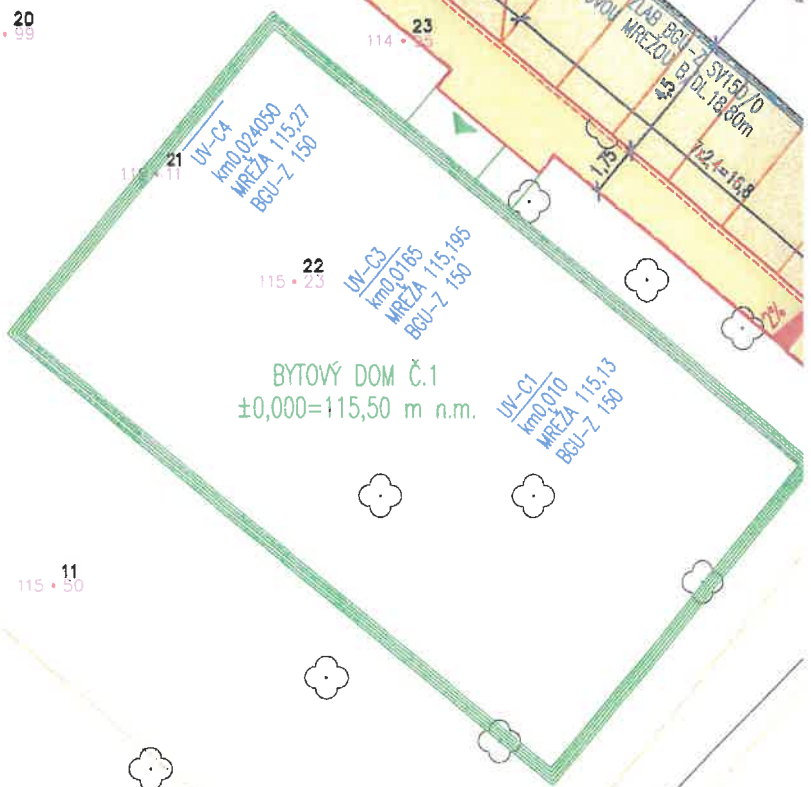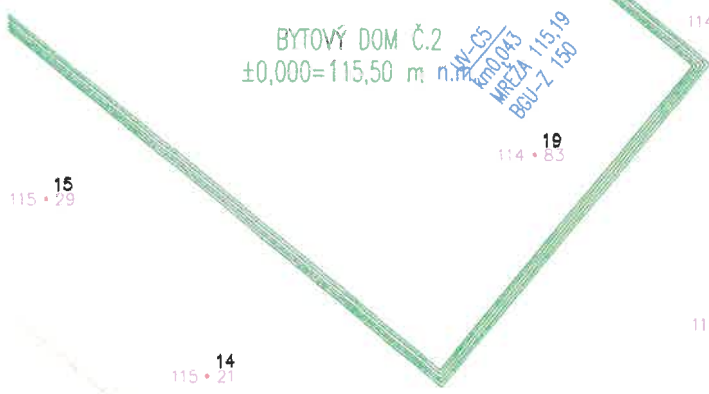

115 • 61

115 • 50

115 • 59

115 • 49

115 • 39

115 • 51

114 • 99

114 • 55

114 • 52

114 • 53

115 • 29

115 • 21

116 01 156
115 01 155

115 01 159

115 01 157

115 01 222

115 01 224
115 01 225

18/8/7
18/8/7

18/8/7

1879/04

137
115 • 90

1879/03

138
115 • 69

115 • 62

KU 0.028 165
KOMUNIKACIA

S LATINOVOU
ŽLÁB BCU-Z SV150/0
MREŽOU B/DL 19,30m

139
115 • 54

115 • 49

140
115 • 49

115 • 48

BYTOVÝ DOM Č.3
±0,000=115,50 m n.m.

UN-D3
km0,195
MREŽA 115,29
BCU-Z 150

115 • 43

142
115 • 07

115 • 38

115 • 47

143
115 • 03

KU 0.061 800
KOMUNIKACIA "C"

50.00

oploštenie

144
115 • 02

S LATINOVOU
ŽLÁB BCU-Z SV150/0
MREŽOU B/DL 18,70m

115 • 37

UN-C7
km0,080
MREŽA 115,31
BCU-Z 150

115 • 36

114 • 29

KOMUNIKACIA
MOK7/30-C3

UN-B4.2
km0,002
MREŽA 115,34
BG VPÚST 400-D400


KMO.002
5,34

UN-B4
km0,024
MREŽA 115,18
BG VPÚST 400


115 • 40

KOMUNIKACIA "C"
MOK7/30-C3

114 • 17

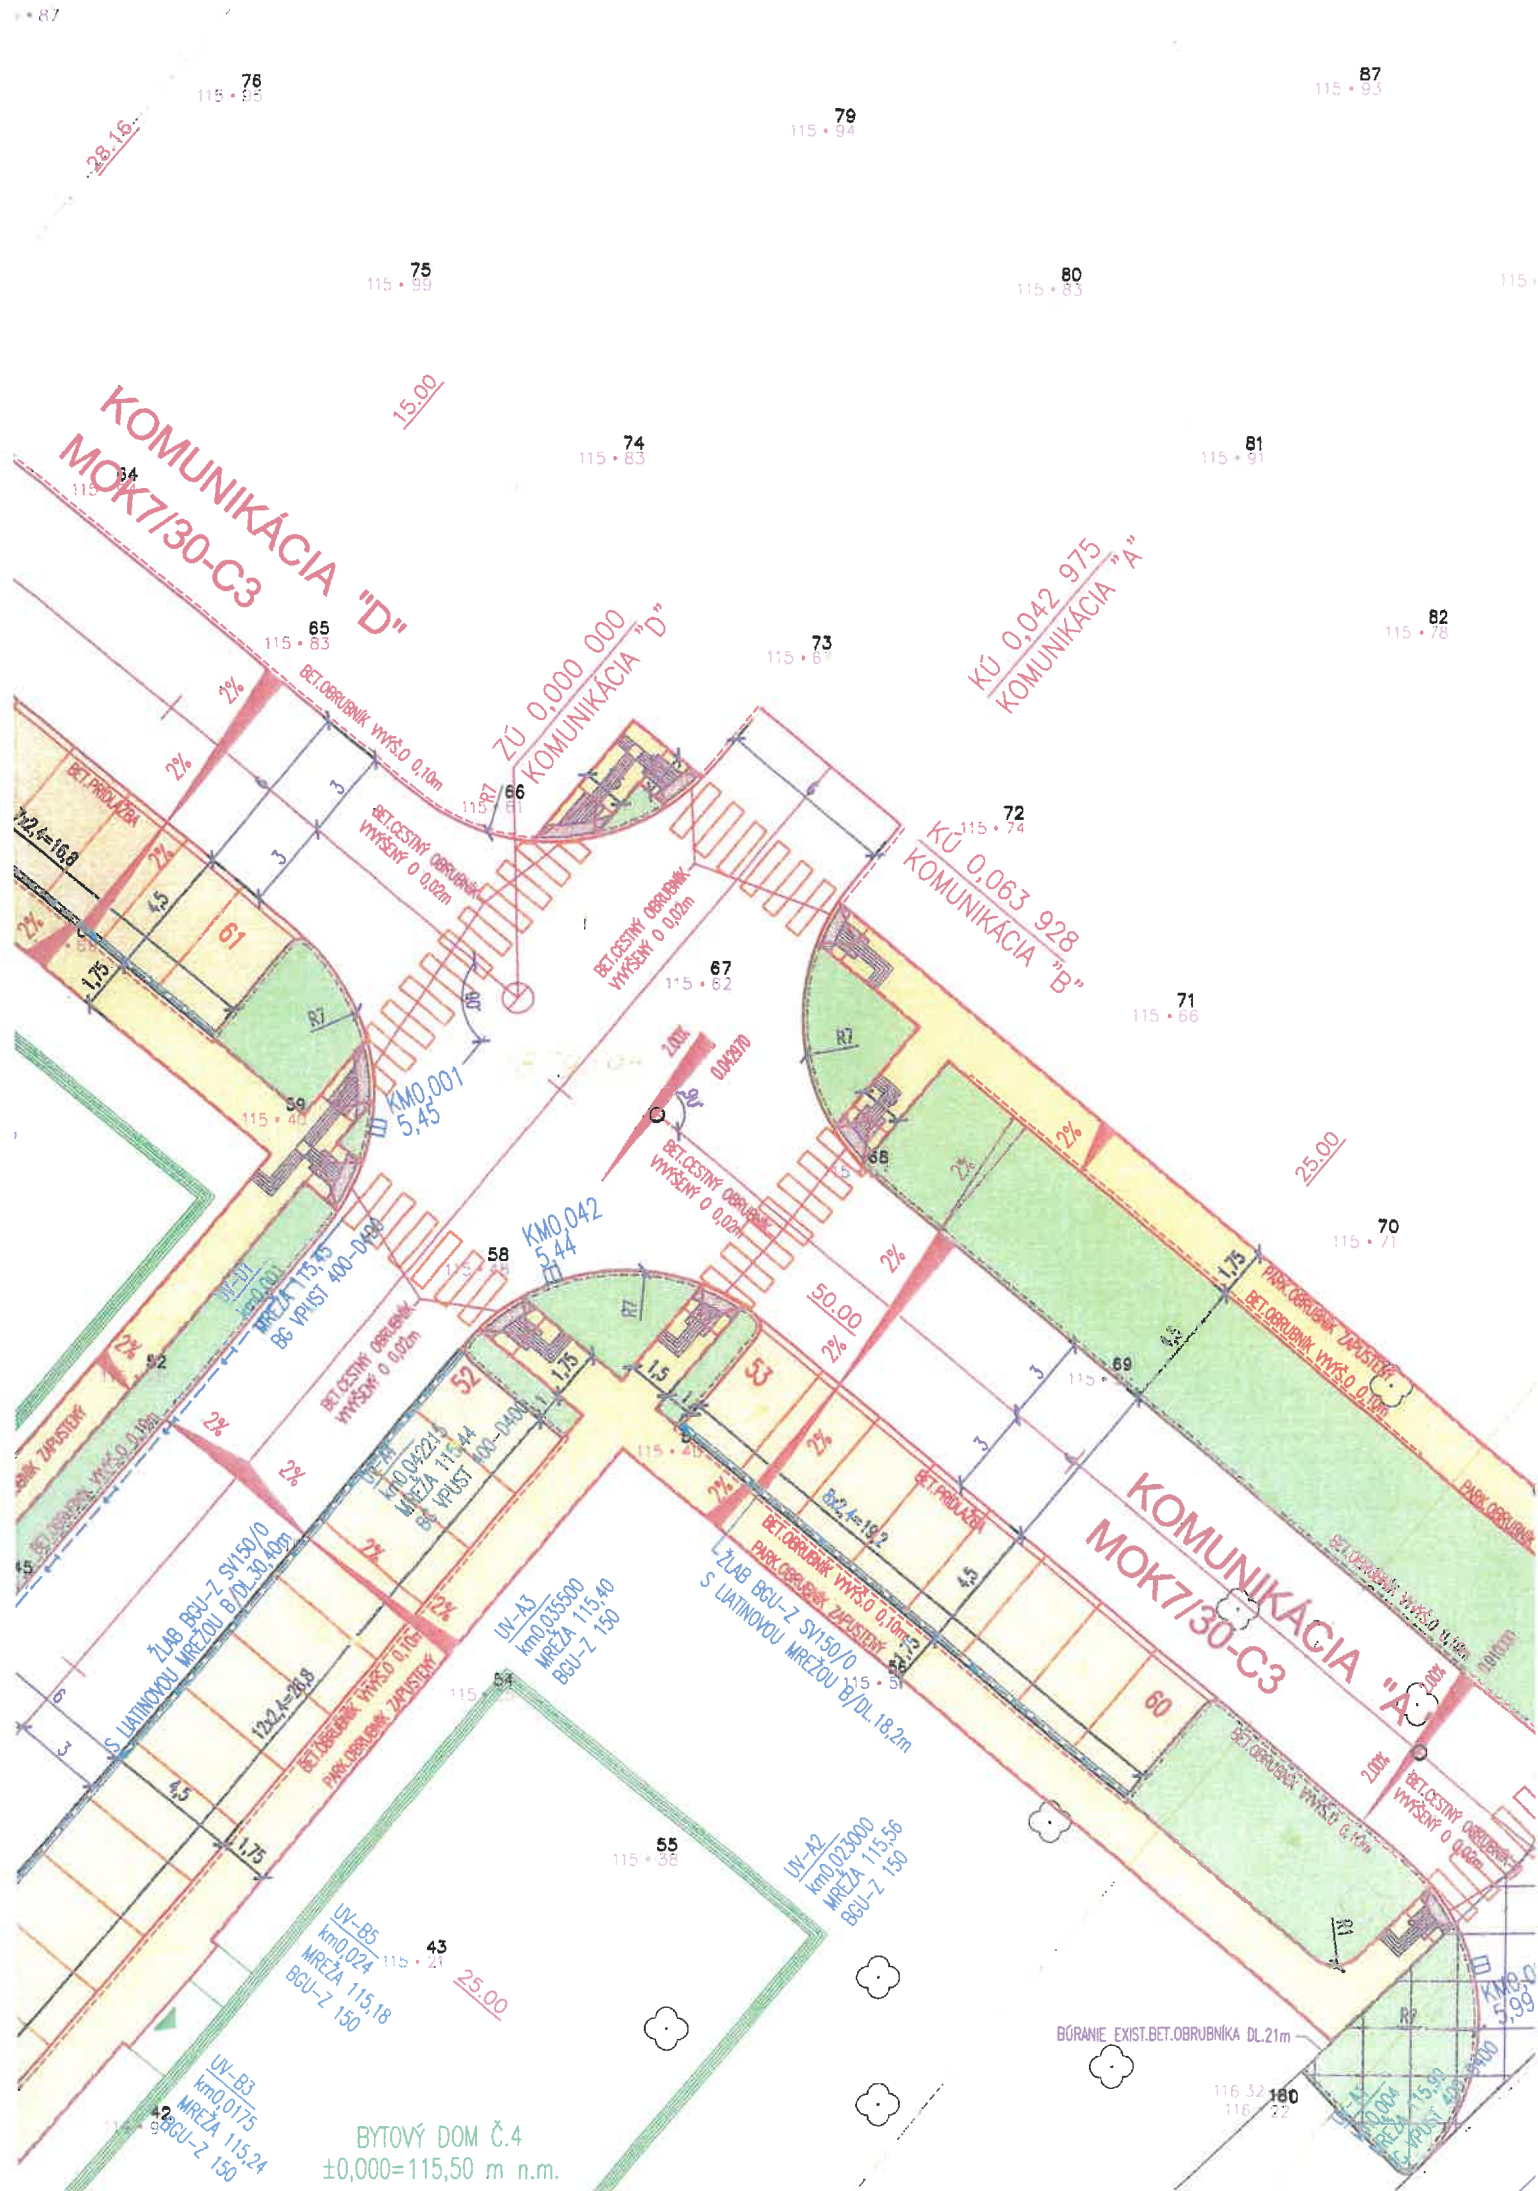

UNIKÁCIA

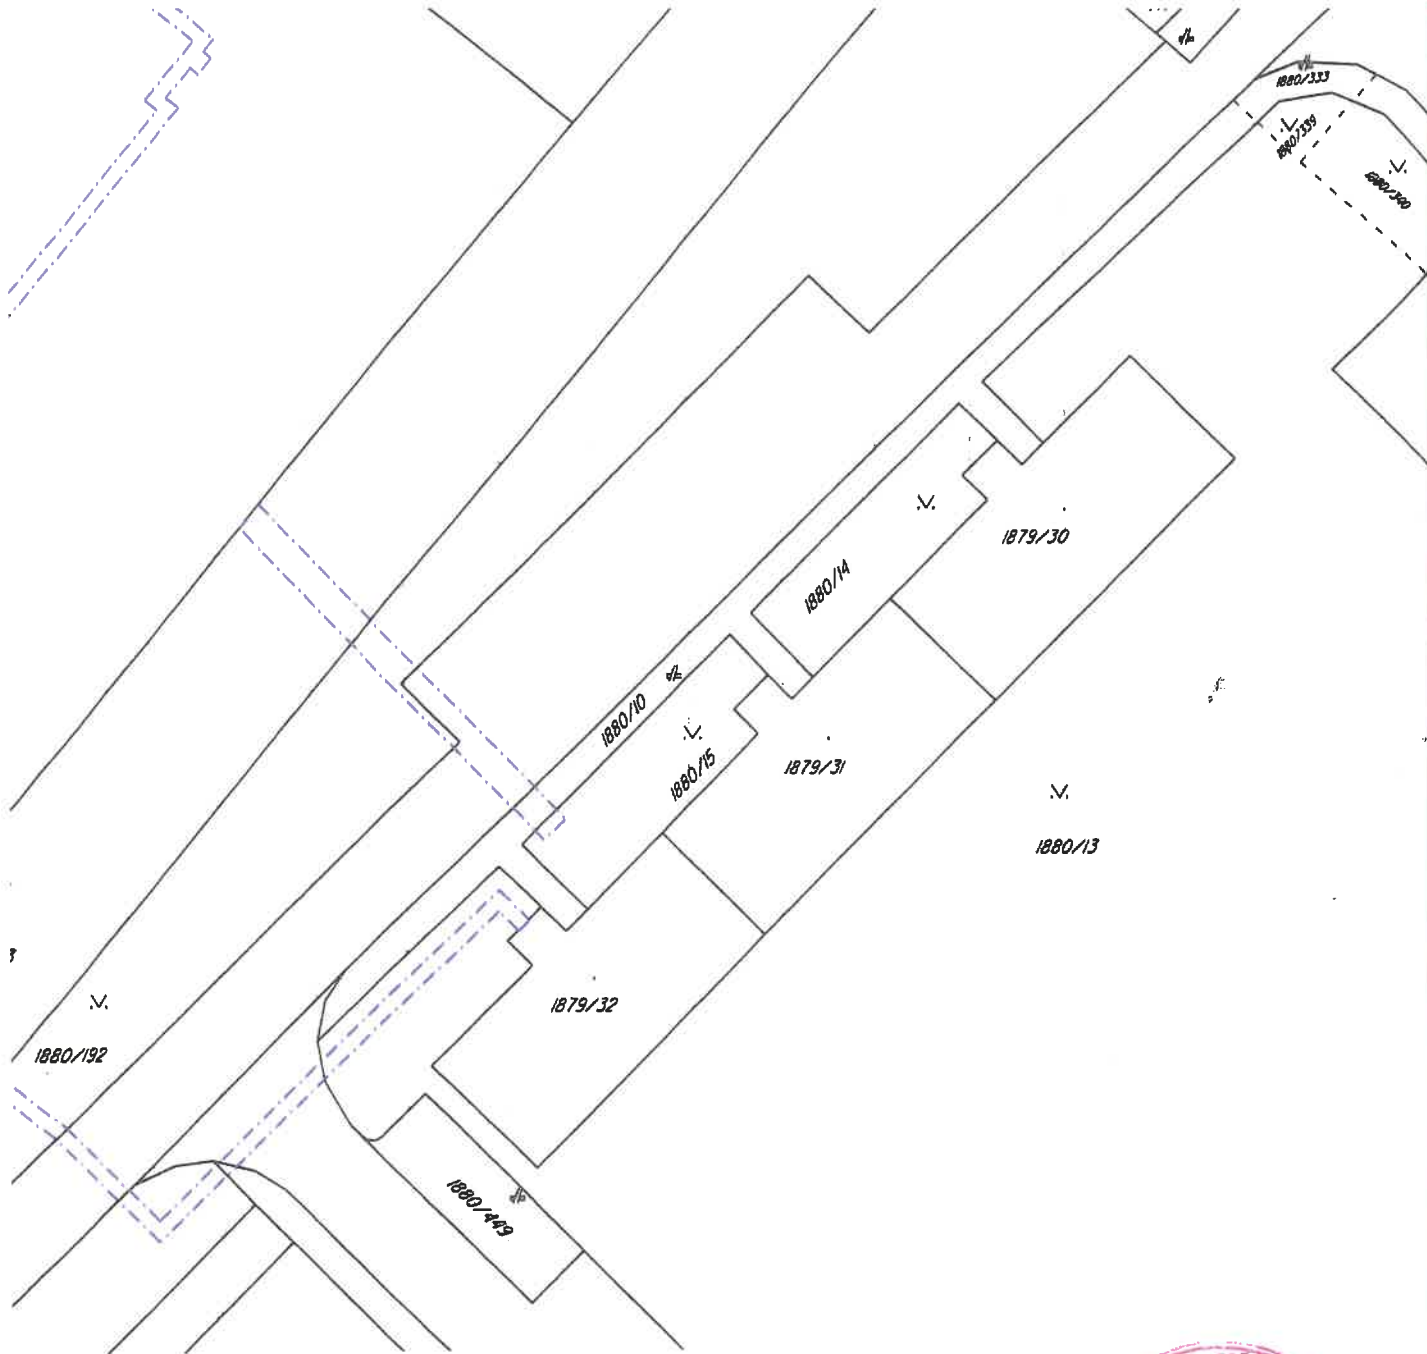

Autorizačne overil:





13.10.2022

Mapa vykazuje stav ku dňu : 13.10.2022


Náležitosti a presnosťou zodpovedá predpisom

LULO Ing. Róbert Lubomír Sándora Petöfiho 4630/29 929 Ol Dunajská Streda Tel. 0903/236 554 IČO : 35021934 e-mail : lulo282@gmail.com 	Okres: Dunajská Streda	Kat. územie : Dunajská Streda
	Obec: Dunajská Streda	Zák. číslo: 35021934-236/21
	Formát: 2 x A4	Vyhotožil: Ing. Róbert Lubomír
	Príloha číslo: 1	Dátum: 13.10.2022
Zameranie verejného osvetlenia		Mierka: 1 : 500
Odberateľ: AA Stavby s.r.o.	Výškový systém: Bpv	Súradnicový systém: S-JTSK

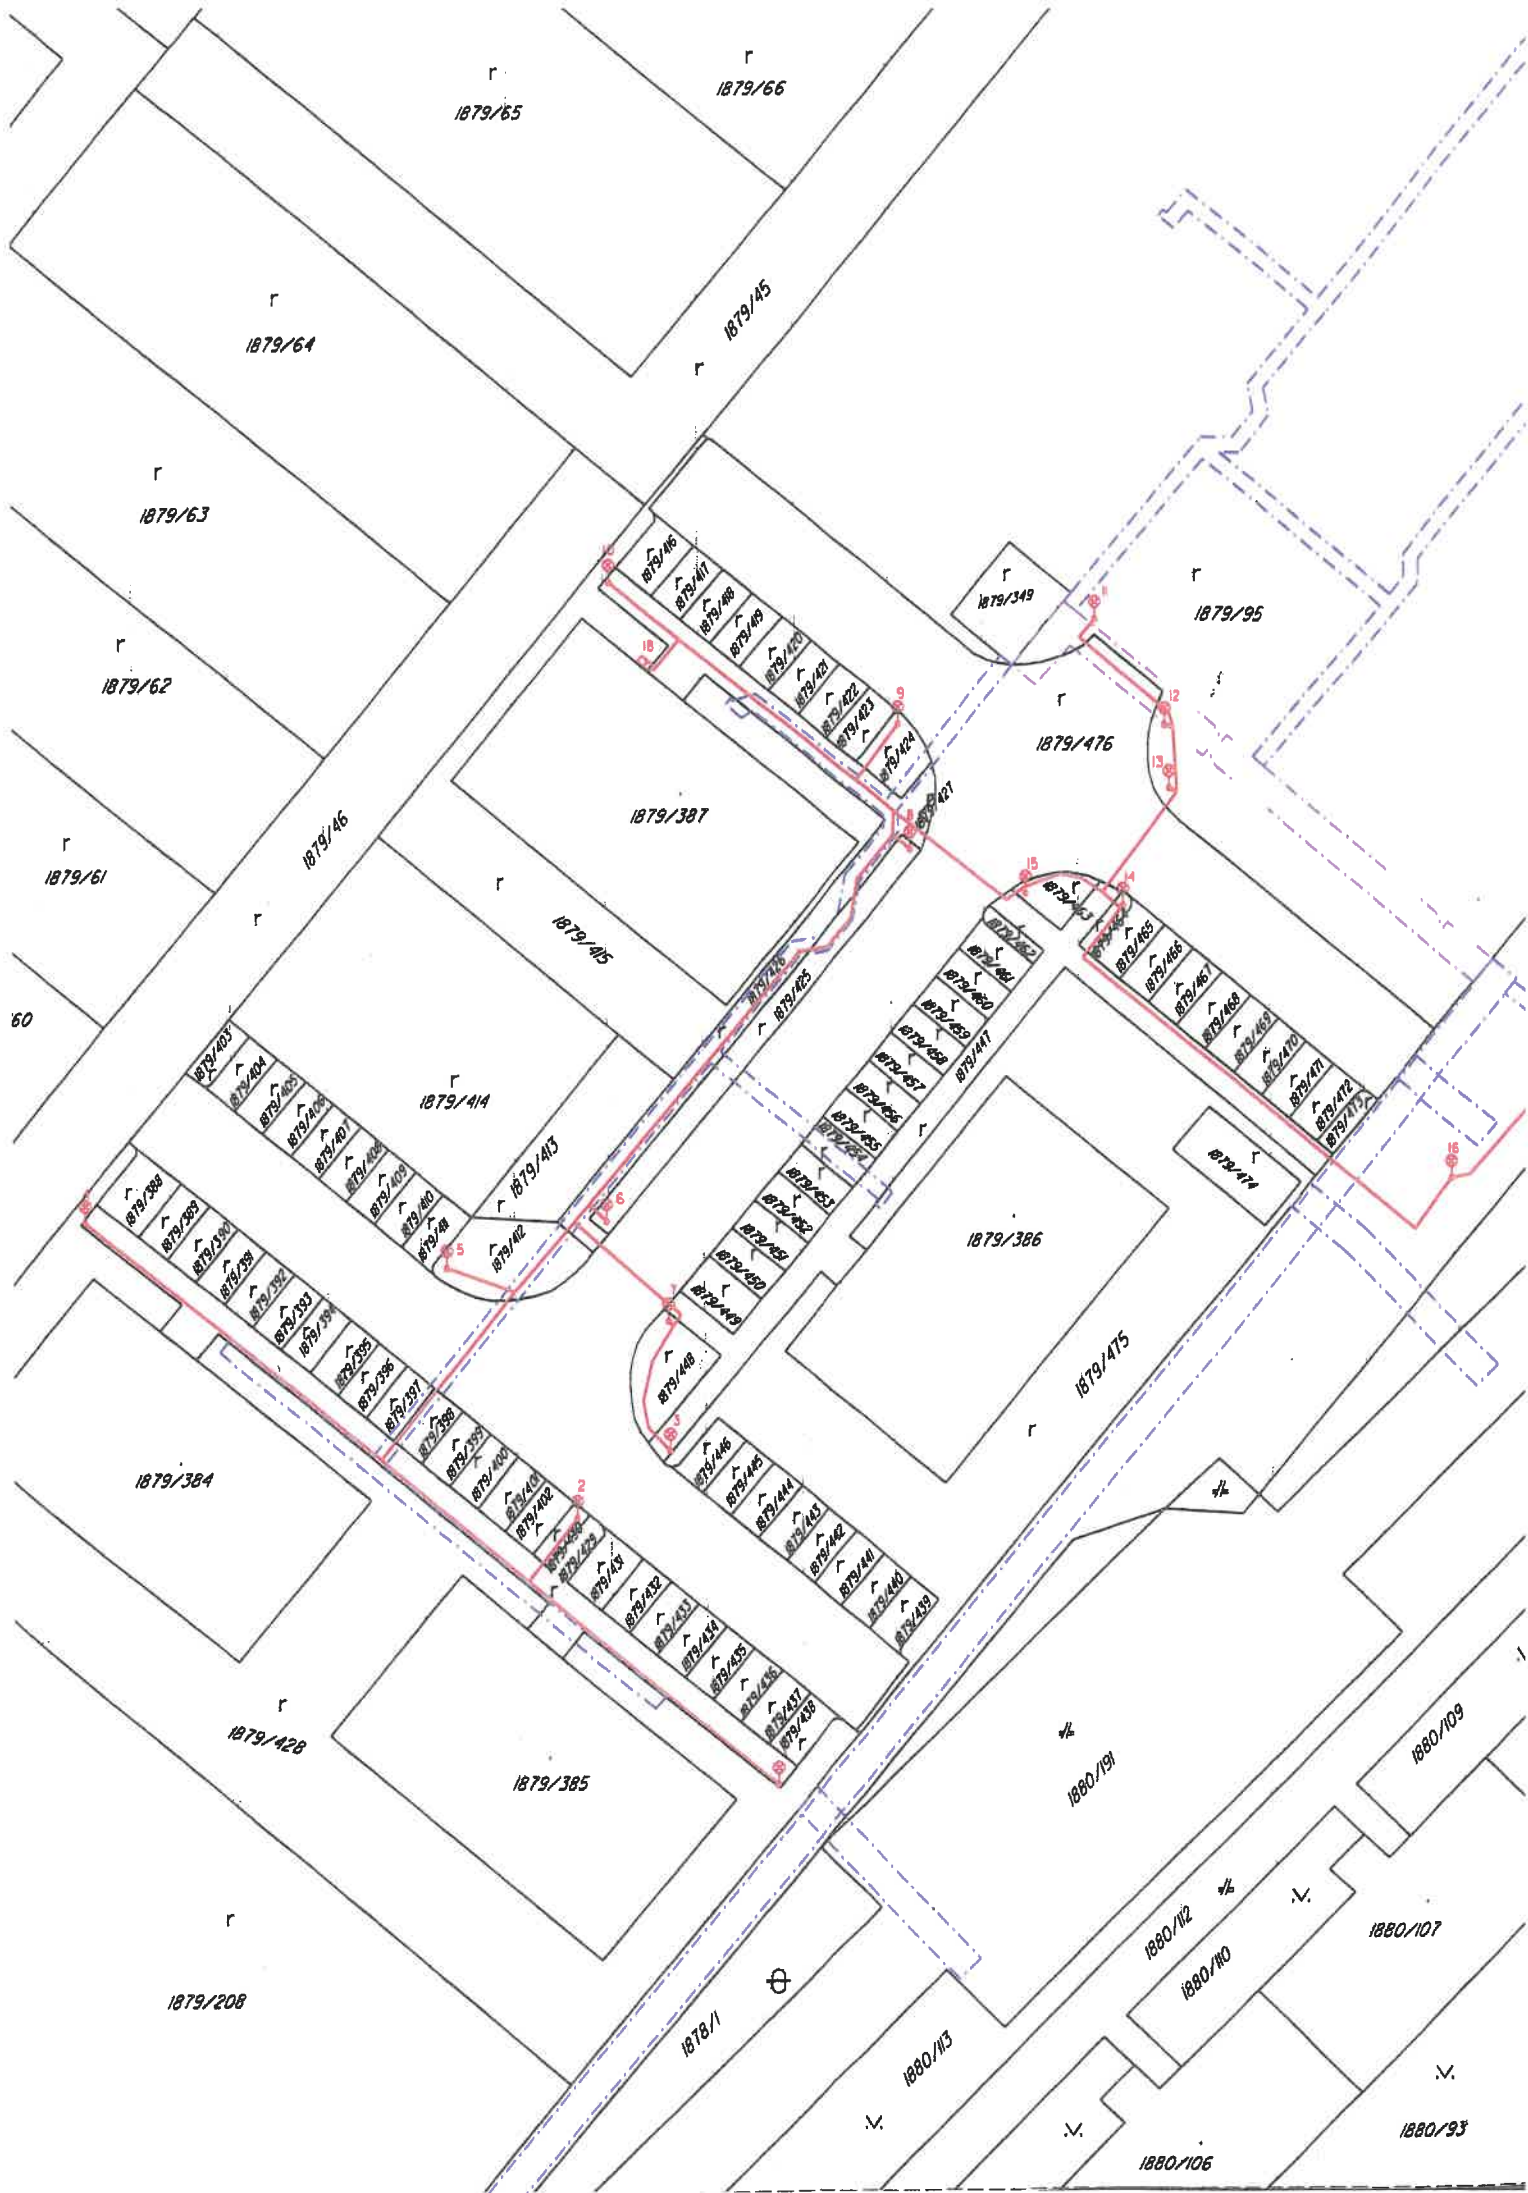


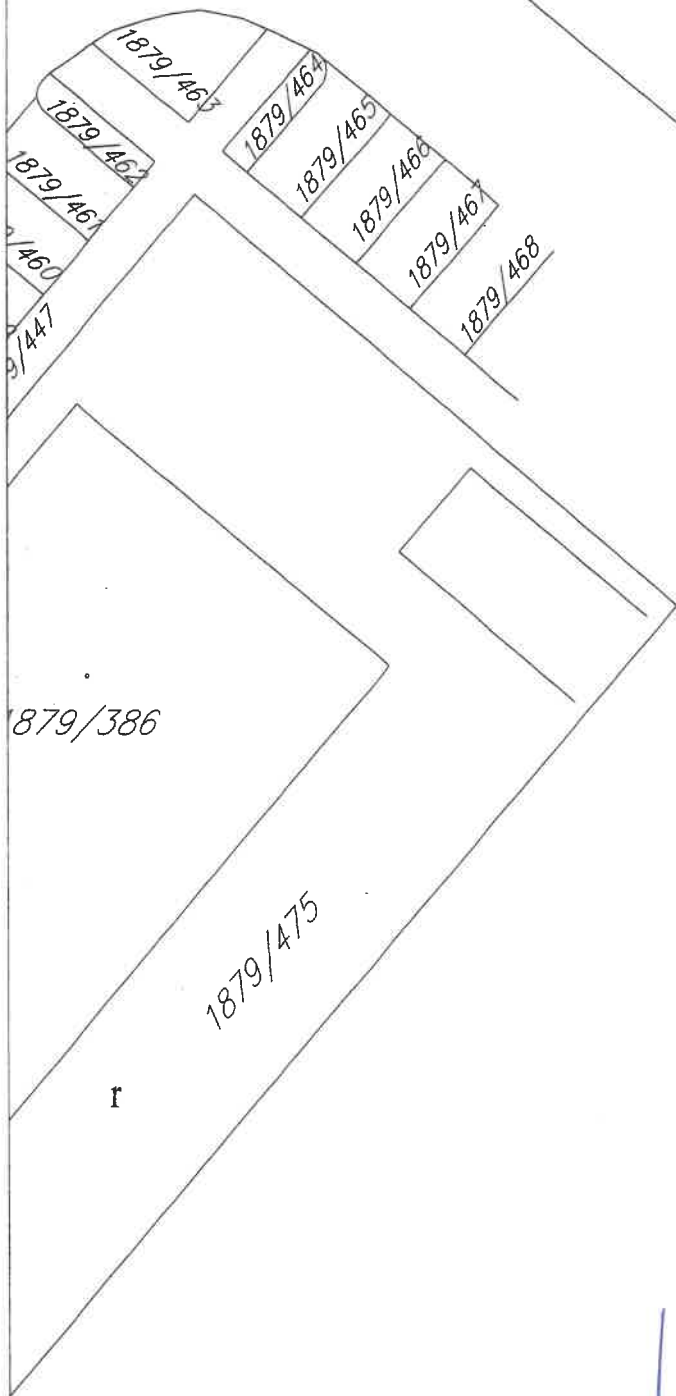


ExterierStav, s.r.o.
 Cintorínska 264
 930 21 Jahodná
 IČO: 47983931 IČ DPH: SK2024173261

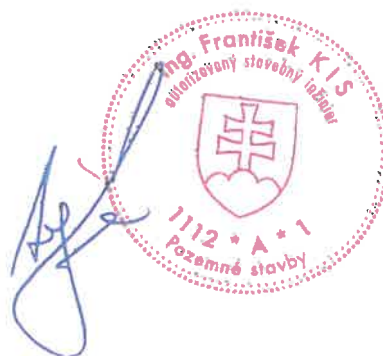


Vypracoval ING. BUGÁR T.	Zodp. projektant ING. KIS F.	Techn. kontrola ING. BUGÁR T.		
Kreslil ING. BUGÁR T.				
Investor AA STAVBY S.R.O., CINTORÍNSKA 264, JAHODNÁ				
Akcia PROJEKT SKUTOČNEJ REALIZÁCIE VÝSTAVBA 4 BYTOVÝCH DOMOV NA POĽNEJ ULICY			Formát 2xA4	
Obsah výkresu SO 08 ODPADOVÉ HOSPODÁRSTVO			Datum 09.2022	
			Účel SP	
			Č. zakázky	
			Mierka 1:250	vykresu 1

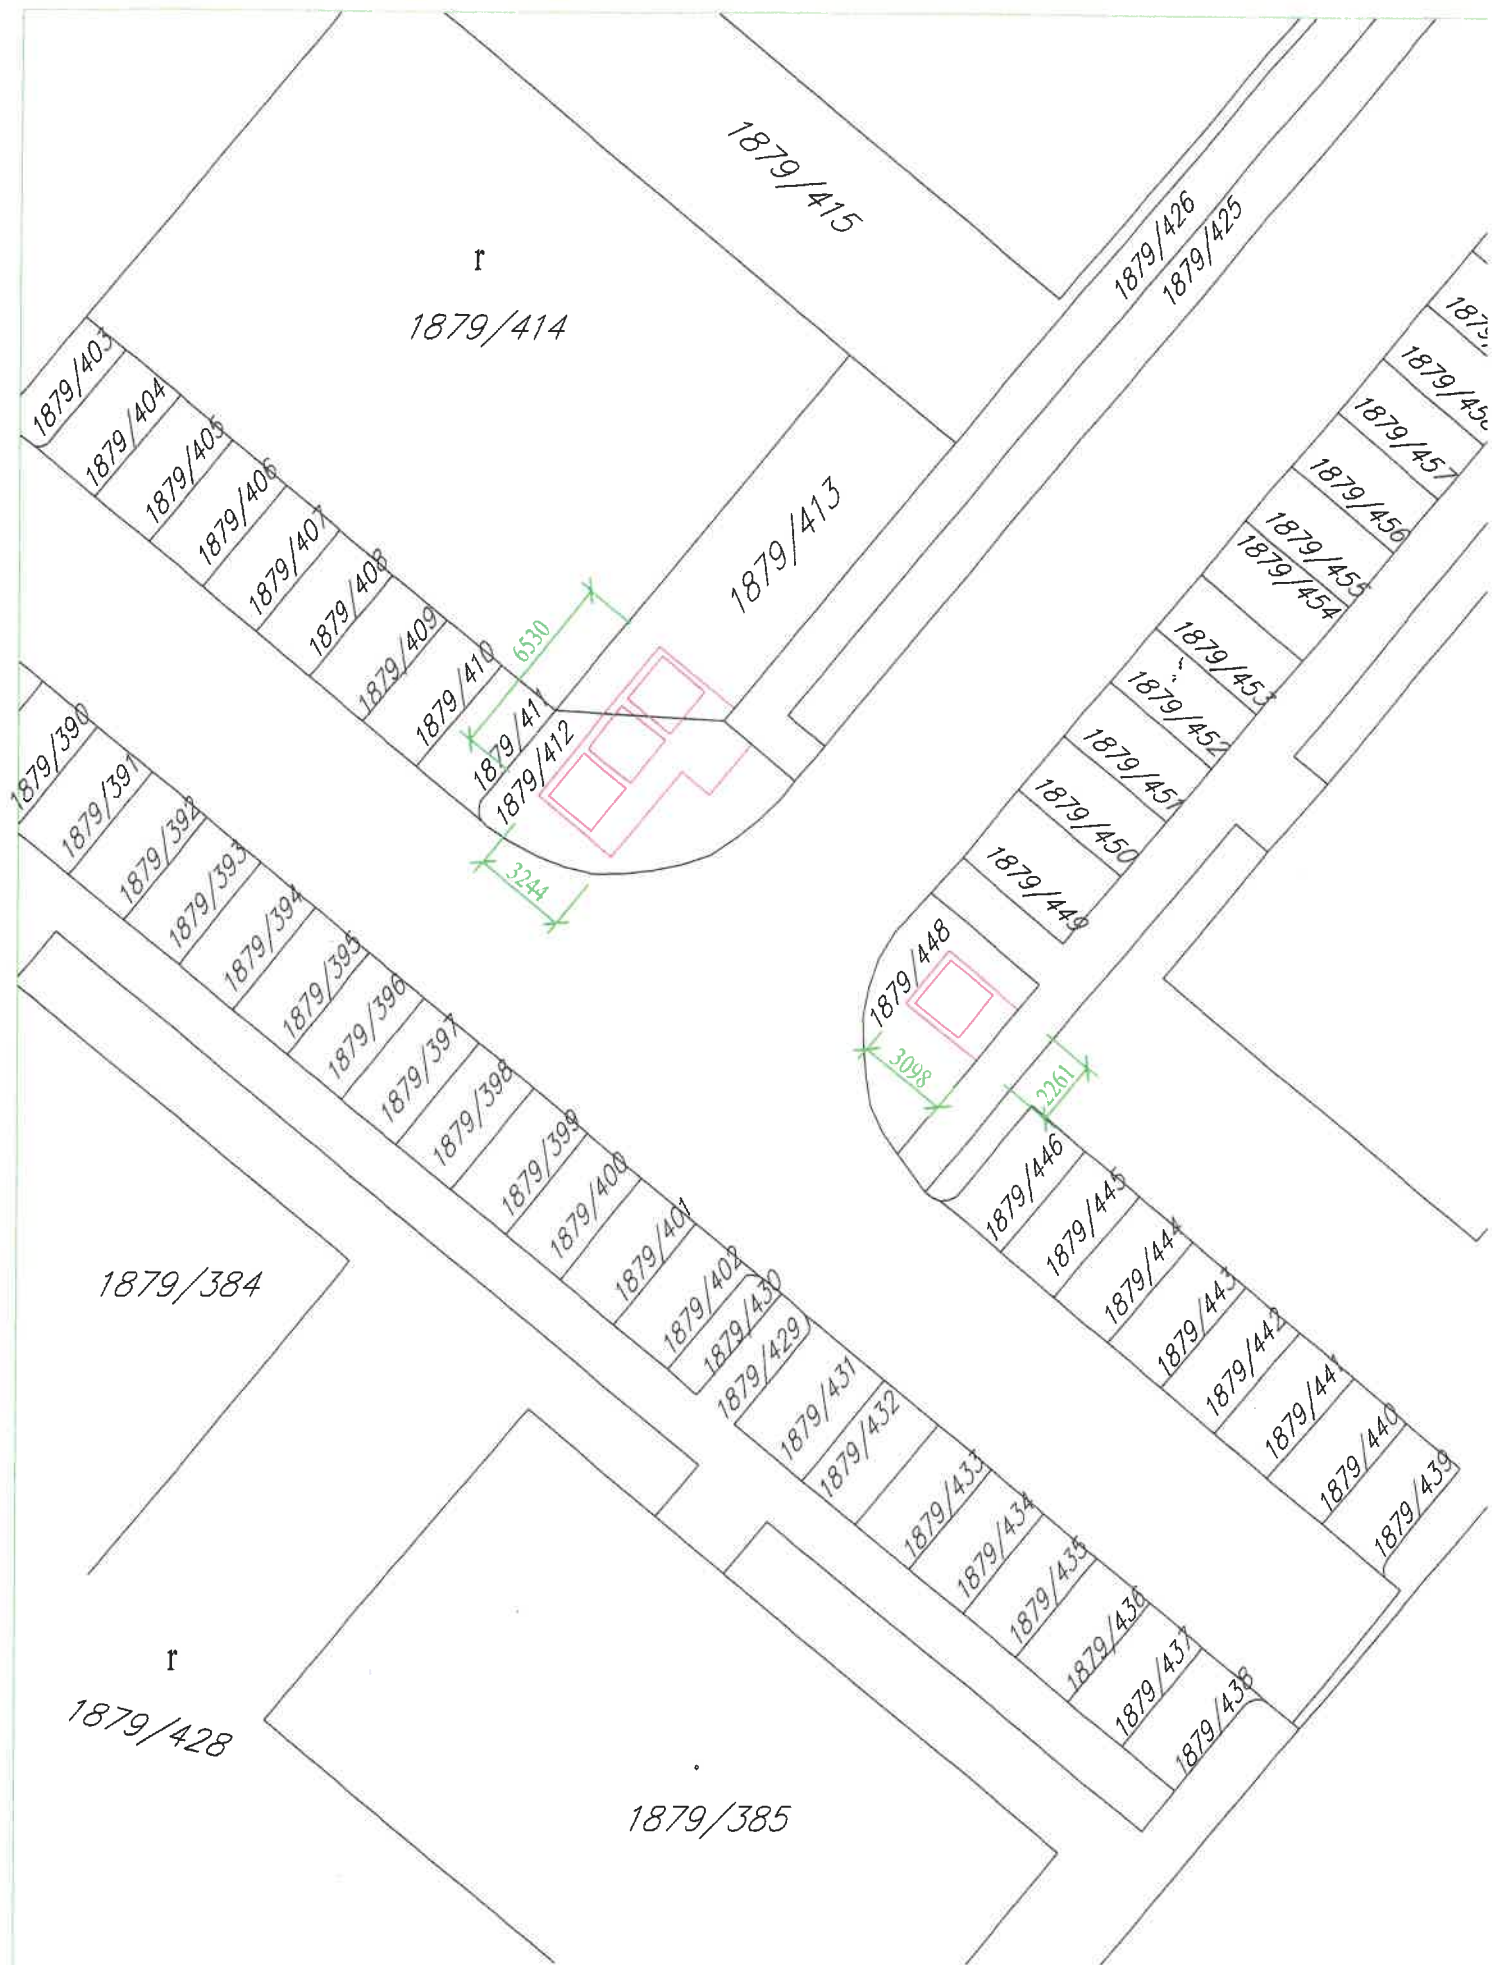


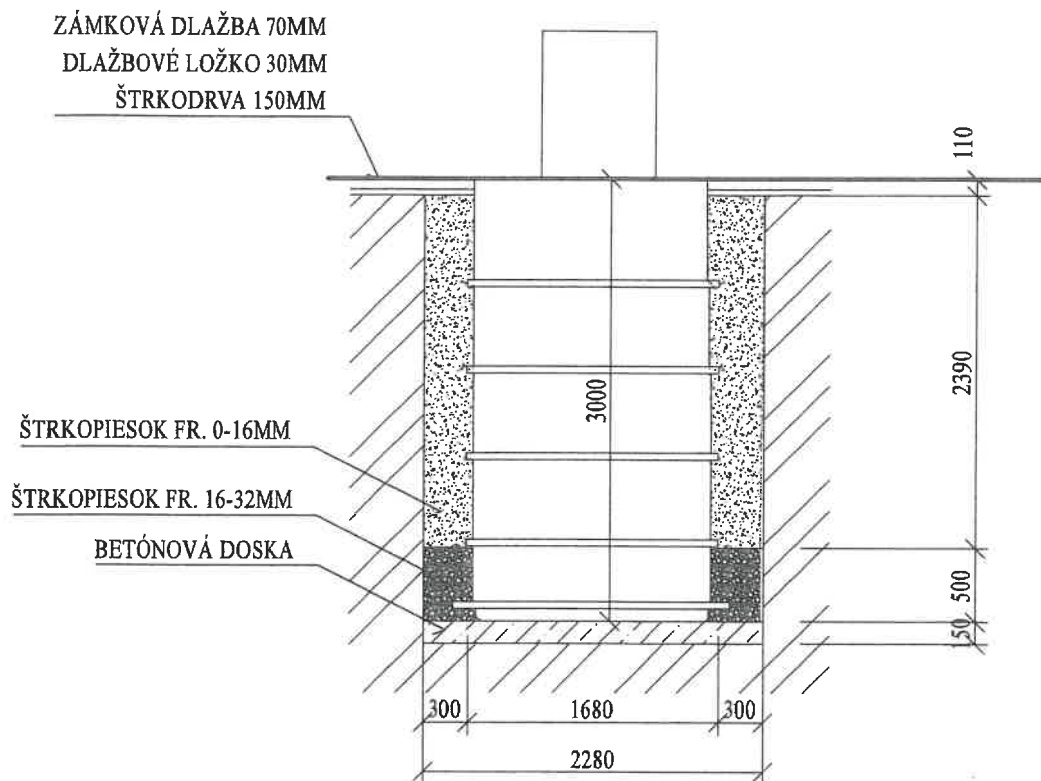


Dokumentácia bola overená v stavebnom
konaní a je podkladom pre uskutočnenie
stavby podľa stavebného povolenia
č. 7223/PS/8539/2020/133-N7-003
zo dňa 20.07.2020
vydaného Mestom Dunajská Streda

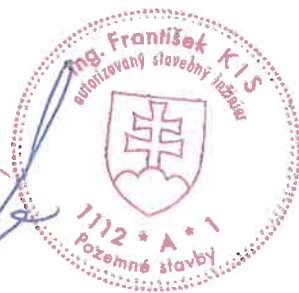

Výpracoval ING. BUGÁR T.	Zodp. projektant ING. KIS F.	Tech. kontrola ING. BUGÁR T.		
Kreslil ING. BUGÁR T.				
Investor AA STAVBY S.R.O., CINTORÍNSKA 264, JAHODNÁ				
Akcia VÝSTAVBA BYTOVÝCH DOMOV NA POĽNEJ ULICI			Formát 2xA4	
			Dátum 10.2019	
			Účel SP	
Obsah výkresu PODZEMNÉ NÁDRŽE NA ODPADY			C. zakázky	
			Mierka 1:50	č. výkresu 2

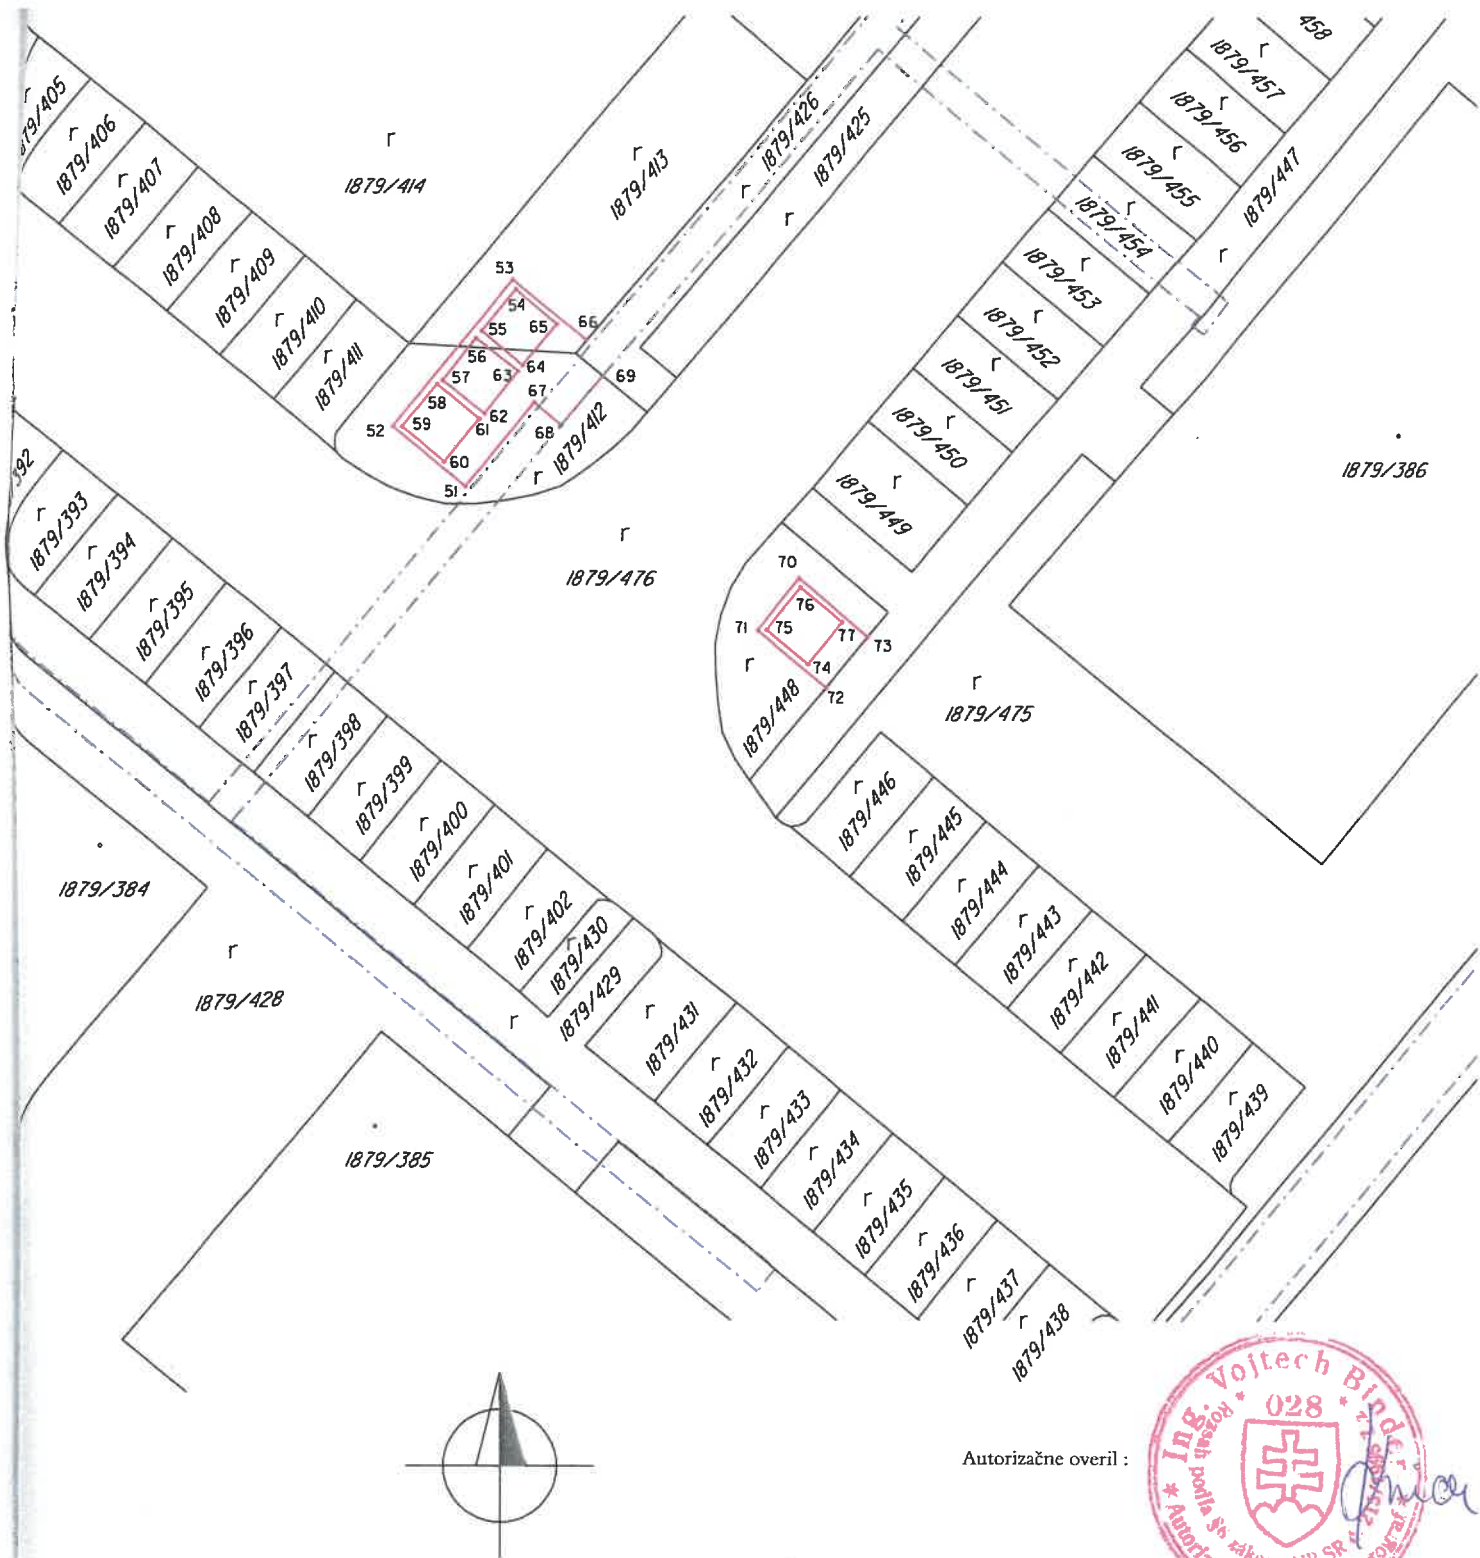

Autorizačne overil :

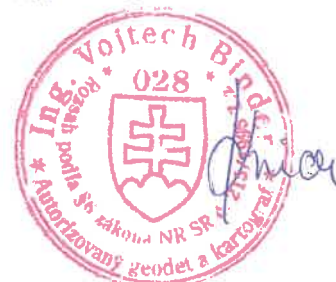

13.10.2022

Mapa vykazuje stav ku dňu : 13.10.2022

Náležitostami a presnosťou zodpovedá predpisom

LULO Ing. Rácz Lubomír Sándora Petöfího 4630/29 929 Ol Duna Jská Streda Tel. 0903/236 554 IČO : 35021934 e-mail : lulo282@gmail.com	Okres:	Duna Jská Streda	Kat.územie :	Duna Jská Streda
	Obec:	Duna Jská Streda	Zák.číslo:	35021934-236/21
	Formát :	2 x A4	Vyhotovil:	Ing. Rácz Lubomír
	Príloha číslo:	2	Dátum:	13.10.2022
Polohopisný a výškopisný plán				Mierka: 1 : 500
Odberateľ: AA Stavby s.r.o.	Výškový systém: Bpv	Súradnicový systém: S-JTSK		