

Zoltán Molnár a Erika Molnárová, Mestský úrad Dunajská Streda	
Dátum:	17 -10- 2023
Podacie číslo: 42710	Číslo spisu:
Prílohy/šty:	Vybavuje:

Mestský úrad Dunajská Streda
Hlavná 50/16
929 01 Dunajská Streda

Dunajská Streda, 12. 10. 2023

VEC: Žiadosť o zámeru pozemkov

Žiadateľ: Zoltán Molnár, rod. 17.04.1957, bydlisko: Dunajská Streda, ul. Hlavná 50/16

a manželka

Erika Molnár, rodená Nagyová, rod. 08.08.1957, bydlisko: Dunajská Streda, ul. Hlavná 50/16

Sme výlučným vlastníkom nehnuteľností zapísaných v katastri nehnuteľností Slovenskej republiky, vedených katastrálnym odborom Okresného úradu Dunajská Streda, na liste vlastníctva č. 6689, pre katastrálne územie Dunajská Streda, Obec Dunajská Streda,, Okres Dunajská Streda:

- pozemok, parcela registra „C“, parcelné číslo 3134/91 – orná pôda o výmere 677 m²

Mesto Dunajská Streda je výlučným vlastníkom nehnuteľností zapísanej v katastri nehnuteľností Slovenskej republiky, vedenej katastrálnym odborom Okresného úradu Dunajská Streda, na liste vlastníctva č. 3251, pre katastrálne územie Dunajská Streda, Obec Dunajská Streda,, Okres Dunajská Streda:

- pozemok, parcela registra „C“, parcelné číslo 3134/180 – zastavaná plocha a nádvorie o výmere 44m².

Požiadali sme o vyhotovenie geometrického plánu č. 056/2023 zo dňa 03.03.2023 na oddelenie pozemku s p. č.: 3134/91, ktorý vyhotovil Ing. Balázs Klempa, autorizačne overený Ing. Imrichom Kovácsom, úradne overeným Okresným úradom Dunajská Streda, katastrálnym odborom, dňa 09.03.2023, pod číslom G1-474/2023.

Geometrickým plánom bol pozemok registra „C“ s p. č.: 3134/91 zameraná a rozdelená na:

- pozemok, parcela registra „C“, parcelné číslo 3134/91 – orná pôda o výmere 626 m²,
- pozemok, parcela registra „C“, parcelné číslo 3134/293 – orná pôda o výmere 51 m².

Predmetom zámennej zmluvy bude zámena novovytvoreného pozemku parcela registra „C“, parcelné číslo 3134/293 – orná pôda o výmere 51 m², ktorý je v našom vlastníctve a pozemku parcela registra „C“, parcelné číslo 3134/180 – zastavaná plocha a nádvorie o výmere 44m², ktorý je vo vlastníctve mesta Dunajská Streda.

Za skoré vybavenie našej žiadosti Vám vopred ďakujeme.

S pozdravom,

Zoltán Molnár

Erika Molnárová

SPOPLATNENÉ PODLA
Zákona č. 145/36 Z.z.

Geometrický plán je podkladom na právne úkony, keď údaje doterajšieho stavu výkazu výmer sú zhodné s údajmi platných výpisov z katastra nehnuteľností

Vyhotoviteľ GEOPLAN DS s.r.o. Ulica kráľa Štefana 342/7 Malé Dvorníky 92901 IČO: 46610910		Kraj <i>Trnavský</i>	Okres <i>Dunajská Streda</i>	Obec <i>Dunajská Streda</i>
		Kat. územie <i>Dunajská Streda</i>	Číslo plánu <i>056/2023</i>	Mapový list č. <i>DS 5-0/43</i>
GEOMETRICKÝ PLÁN <i>na oddelenie parcely p.č.3134/293</i>				
Vyhotovil		Autorizačne overil		Úradne overil
Dňa: <i>03.03.2023</i>	Meno: <i>Ing. Balázs Klempa</i>	Dňa: <i>03.03.2023</i>	Meno: <i>Ing. Ján Kovács</i>	Meno: <i>Ing. Ján Kovács</i>
Nové hranice boli v prírode označené <i>kolkmi</i>		Náležitostami		Úradne overené podľa SR zákona NR SR č. 215/1995 Z.z. o geod.
Záznam podrobného merania (meračský náčrt) č. <i>7888</i>		Kontrola a podpis		
Súradnice bodov označených číslami a ostatné meračské údaje sú uložené vo všeobecnej dokumentácii				

VÝKAZ VÝMER

str. 1

Doterajší stav					Zmeny					Nový stav					
Číslo			Výmera		Druh pozemku	Diel	k parcele číslo	m ²	od parcely číslo	m ²	Číslo parcely	Výmera		Druh pozemku	Vlastník, (iná opráv. osoba) adresa, (sídlo)
PK vložky	parcely											ha	m ²		
LV	KN-E	KN-C	ha	m ²								ha	m ²	kód	
Stav právny je totožný s registrom C KN															
6689 ✓		3134/91 ✓		677 ✓	orná p. ✓						3134/91 ✓	✓	626 1 2 ✓	orná p. 1 2 ✓	Doterajší
											3134/293 ✓	✓	51 1 ✓	orná p. 1 ✓	Doterajší
Spolu:				677									677		

Legenda: kód spôsobu využívania 1 Pozemok využívaný pre rastlinnú výrobu, na ktorom sa pestujú obilniny, okopaniny, krmoviny, technické plodiny, zelenina a iné poľnohospodárske plodiny alebo pozemok dočasne nevyužívaný pre rastlinnú výrobu

d
3134/92

3134/180

d



A
3134/58

r
3134/91

r
3134/46

-32.36-

-32.08-

-17.38-

-1.55-

r
3134/293

r
3134/90

-3.03-



Úrad geodézie, kartografie a katastra Slovenskej republiky	Okres	Obec	Katastrálne územie
	Dunajská Streda	Dunajská Streda	Dunajská Streda
	Číslo zákazky	Vektorová mapa	Mierka 1:1000
	KÓPIA KATASTRÁLNEJ MAPY na parcelu 3134/180 Kópia je nepoužiteľná na právne úkony		
Vyhotovené automatizovaným spôsobom z ISKN		Spôsob autorizácie	
Dátum a čas vyhotovenia	30.10.2023 8:51:24	Bez autorizácie	
Údaje platné k	27.10.2023 18:00:00		

VÝPIS Z KATASTRA NEHNUTEĽNOSTÍ

Okres : 201 Dunajská Streda
Obec : 501433 Dunajská Streda
Katastrálne územie : 813664 Dunajská Streda

Dátum vyhotovenia : 30.10.2023
Čas vyhotovenia : 8:49:16
Údaje platné k : 27.10.2023 18:00:00

Výpis je nepoužiteľný na právne úkony

VÝPIS Z LISTU VLASTNÍCTVA č. 3251
ČIASŤ A

ČASŤ A: MAJETKOVÁ PODSTATA

Parcely registra „C“ evidované na katastrálnej mape

Počet parcel: 1

Parcelné číslo	Výmera v m ²	Druh pozemku	Spôsob využívania pozemku	Druh chránenej nehnuteľnosti	Spoločná nehnuteľnosť	Umiestnenie pozemku	Druh právneho vzťahu
3134/180	44	Zastavaná plocha a nádvorie	18	501	1	1	
Iné údaje: Bez zápisu							

Ostatné PARCELY registra „C“ nevyžiadané.

Legenda

Spôsob využívania pozemku

18 Pozemok, na ktorom je dvor

Druh chránenej nehnuteľnosti

501 Chránená vodohospodárska oblasť

Spoločná nehnuteľnosť

1 Pozemok nie je spoločnou nehnuteľnosťou

Umiestnenie pozemku

1 Pozemok je umiestnený v zastavanom území obce

PARCELY registra „E“ nevyžiadané.

STAVBY nevyžiadané.

ČASŤ B: VLASTNÍCI A INÉ OPRÁVNENÉ OSOBY Z PRÁVA K NEHNUTEĽNOSTI

Vlastník

Počet vlastníkov: 1

Poradové číslo	Titul, priezvisko, meno, rodné meno / Názov Miesto trvalého pobytu / Sídlo Dátum narodenia, rodné číslo / IČO / Iný identifikačný údaj	Spoluvlastnícky podiel
1	Mesto Dunajská Streda, Hlavná 50/16, Dunajská Streda, PSČ 929 01, SR, IČO: 305383	1/1
	Titul nadobudnutia	

Úrad geodézie, kartografie a katastra Slovenskej republiky
VÝPIS Z KATASTRA NEHNUTEĽNOSTÍ

Okres : 201 Dunajská Streda
Obec : 501433 Dunajská Streda
Katastrálne územie : 813664 Dunajská Streda

Dátum vyhotovenia : 30.10.2023
Čas vyhotovenia : 8:48:35
Údaje platné k : 27.10.2023 18:00:00

Výpis je nepoužiteľný na právne úkony

VÝPIS Z LISTU VLASTNÍCTVA č. 6689

ČASŤ A: MAJETKOVÁ PODSTATA

Parcely registra „C“ evidované na katastrálnej mape

Počet parciel: 1

Parcelné číslo	Výmera v m ²	Druh pozemku	Spôsob využívania pozemku	Druh chránenej nehnuteľnosti	Spoločná nehnuteľnosť	Umiestnenie pozemku	Druh právneho vzťahu
3134/91	677	Orná pôda	1	501	1	1	
Iné údaje: Bez zápisu							

Legenda

Spôsob využívania pozemku

- 1 Pozemok využívaný pre rastlinnú výrobu, na ktorom sa pestujú obilniny, okopaniny, krmoviny, technické plodiny, zelenina a iné poľnohospodárske plodiny alebo pozemok dočasne nevyužívaný pre rastlinnú výrobu

Druh chránenej nehnuteľnosti

- 501 Chránená vodohospodárska oblasť

Spoločná nehnuteľnosť

- 1 Pozemok nie je spoločnou nehnuteľnosťou

Umiestnenie pozemku

- 1 Pozemok je umiestnený v zastavanom území obce

ČASŤ B: VLASTNÍCI A INÉ OPRÁVNENÉ OSOBY Z PRÁVA K NEHNUTEĽNOSTI

Vlastník

Počet vlastníkov: 1

Poradové číslo	Titul, priezvisko, meno, rodné meno / Názov Miesto trvalého pobytu / Sídlo Dátum narodenia, rodné číslo / IČO / Iný identifikačný údaj	Spolu vlastnícky podiel
----------------	--	-------------------------

1	Molnár Zoltán r. Molnár a Erika Molnár r. Nagyová.	- x	1/1
	Titul nadobudnutia		
	V-5160/09-Kúpna zmluva právopl.dňa 30.12.2009		
	Iné údaje		
	Bez zápisu.		
	Poznámky		
	Bez zápisu.		

Správca

Poradové číslo	Titul, priezvisko, meno, rodné meno / Názov Miesto trvalého pobytu / Sídlo Dátum narodenia, rodné číslo / IČO / Iný identifikačný údaj	K nehnuteľnosti K vlastníkovi
	Neevidovaní	

Nájomca

Poradové číslo	Titul, priezvisko, meno, rodné meno / Názov Miesto trvalého pobytu / Sídlo Dátum narodenia, rodné číslo / IČO / Iný identifikačný údaj	K nehnuteľnosti K vlastníkovi
	Neevidovaní	


Iná oprávnená osoba

Poradové číslo	Titul, priezvisko, meno, rodné meno / Názov Miesto trvalého pobytu / Sídlo Dátum narodenia, rodné číslo / IČO / Iný identifikačný údaj	K nehnuteľnosti K vlastníkovi
	Neevidovaní	

ČASŤ C: TIARCHY

Bez tiarch.


Výpis je nepoužiteľný na právne úkony

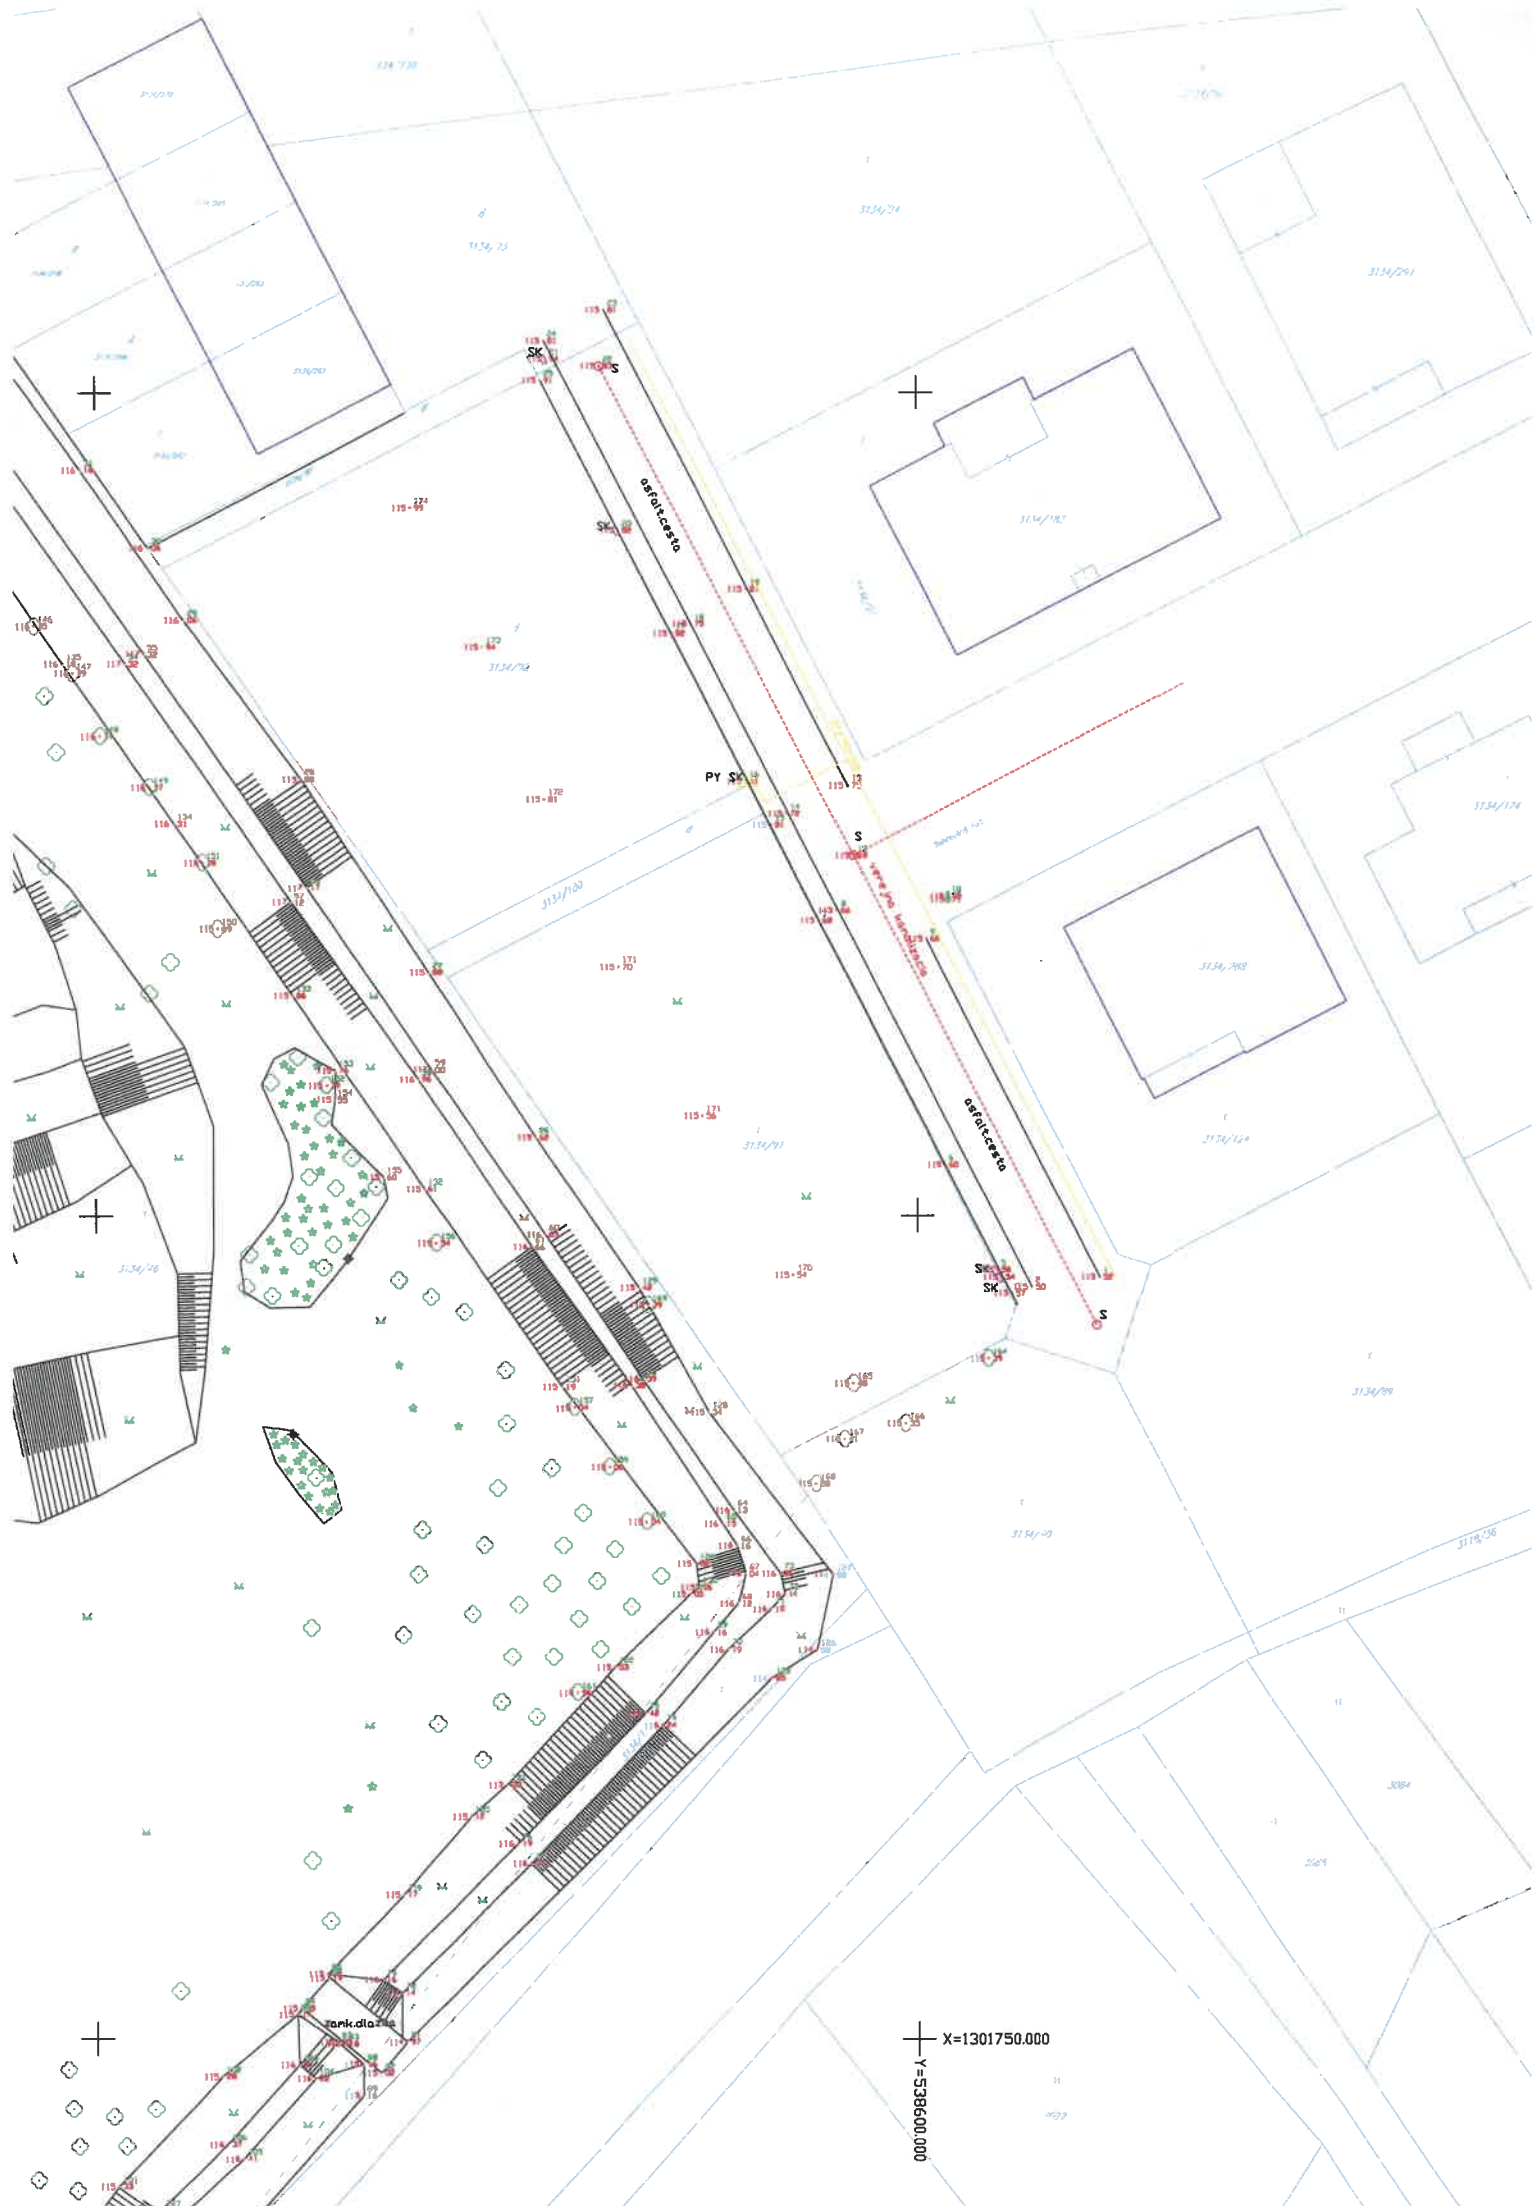



Platí iba s číslom vyjadrenia 6612326978.
Zakreslené polohy zariadení v prílohe sú iba informatívne.

Situačný výkres zaujmového územia (klad mapových listov)

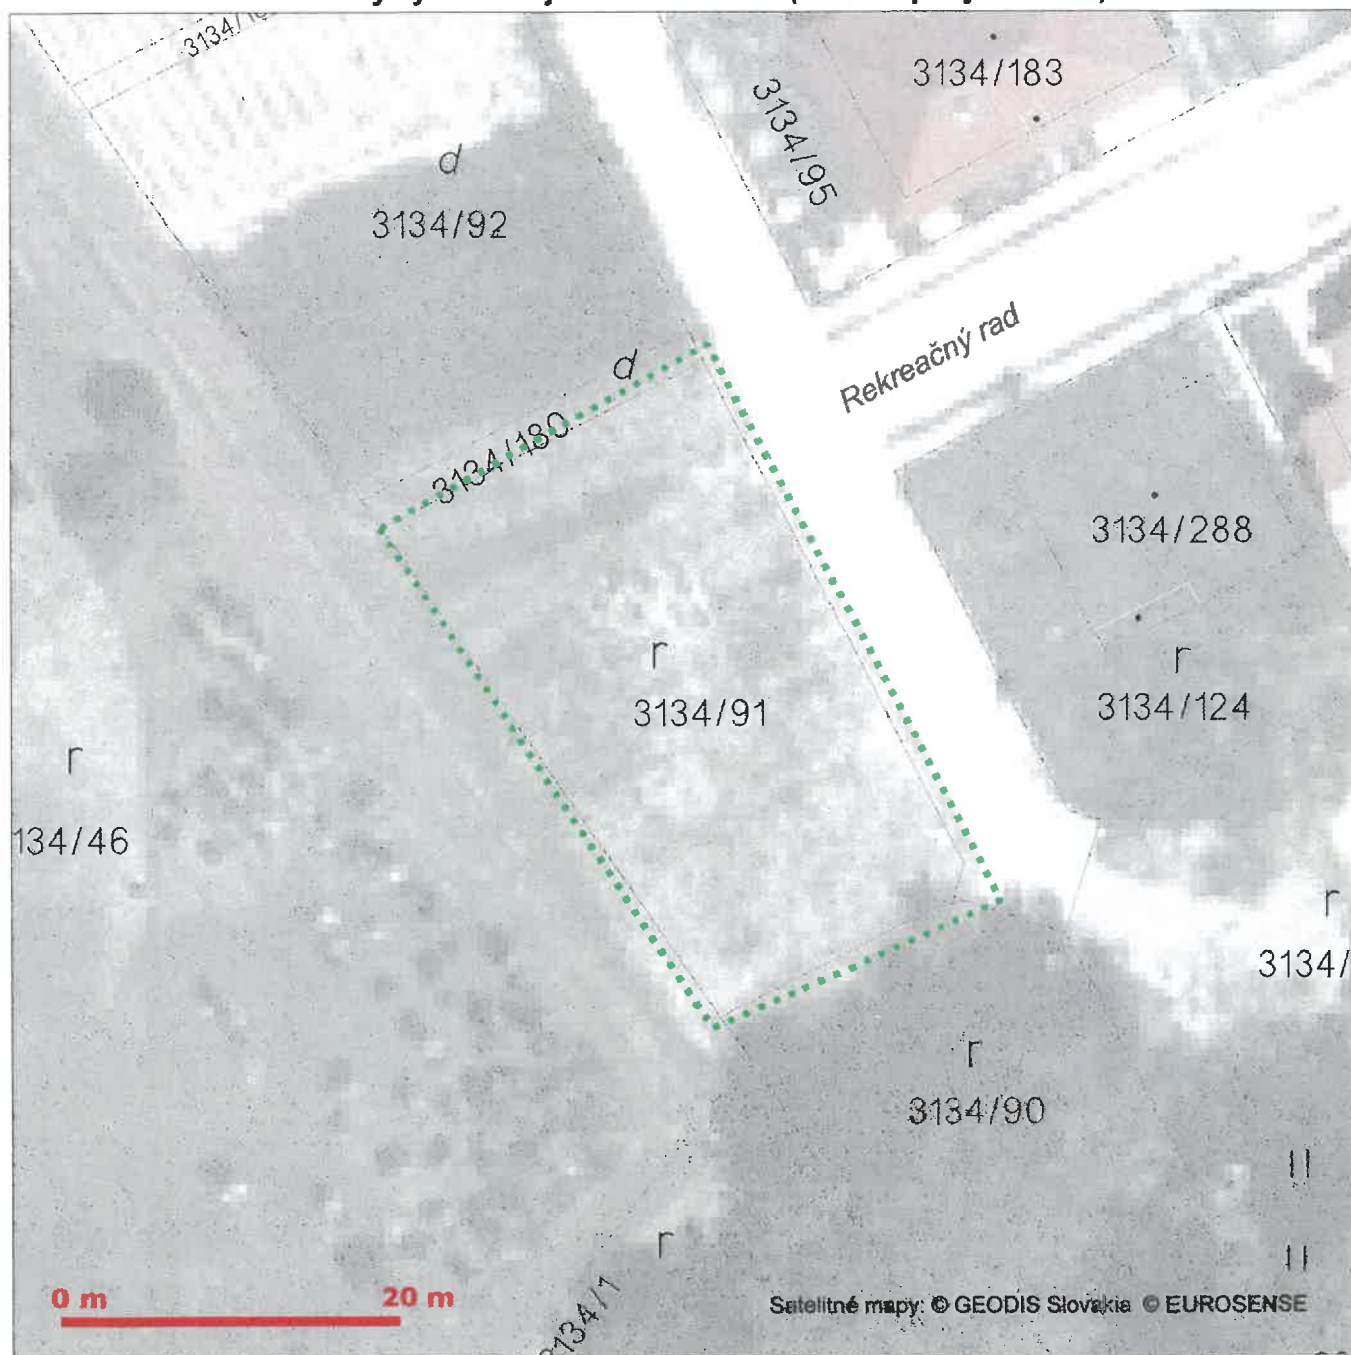

LEGENDA

- Zaujmové územie
- Ⓟ Bod napojenia
- Trasa podzemných oznamovacích vedení ST - zameraný priebeh
- Trasa podzemných oznamovacích vedení ST - nezameraný priebeh
- Trasa podzemných oznamovacích vedení ST - odhadovaný priebeh

- Trasa káblovodu alebo kolektoru - zameraný priebeh
- Trasa káblovodu alebo kolektoru - nezameraný priebeh
- Šachta káblovodu alebo kolektoru
- Trasa podzemných elektrických vedení ST - zameraný priebeh
- Trasa podzemných elektrických vedení ST - nezameraný priebeh
- Trasa podzemných elektrických vedení ST - odhadovaný priebeh




Slovak Telekom a.s.
Bažkalská 28
817 62 Bratislava

102

Slovak Telekom a.s. Bažkalská 28, 817 62 Bratislava

102 2381/B

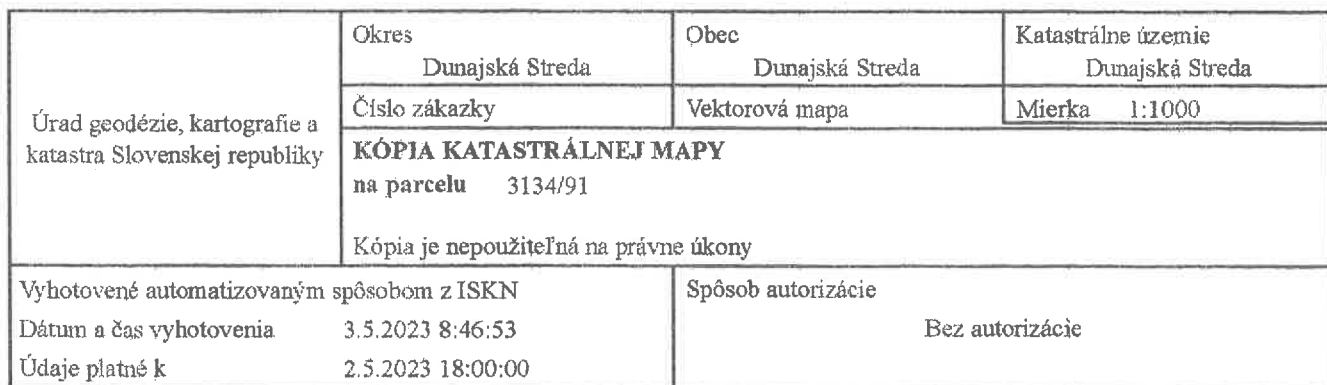

RiFo s.r.o.

Richard Foldes

Záhradnícka 7404/65

92901, Dunajská Streda

Vaša značka
EPPZ2023007636

Naše číslo
TD/EX/07636/2023/W

Vybavuje / kontakt
roman.ciliak@spp-distribucia.sk

Bratislava
02.10.2023

Vec: Vyjadrenie k žiadosti o stanovisko k existencii a priebehu plynárenských zariadení.

Predmetom tohto vyjadrenia je stanovisko spoločnosti SPP - distribúcia, a.s. (ďalej len „SPP-D“) k existencii a priebehu plynárenských zariadení prevádzkovaných SPP-D a/alebo existencii ochranného a/alebo bezpečnostného pásma plynárenského zariadenia v zmysle ustanovení §79 a §80 Zákona č. 251/2012 Z.z. o energetike a o zmene a doplnení niektorých zákonov.

Toto stanovisko **nie je možné použiť** pre účely konaní podľa zákona č. 50/1976 Zb. o územnom plánovaní a stavebnom poriadku (stavebný zákon) v znení neskorších predpisov, prípadne iného osobitného predpisu, a podobne ho nie je možné použiť ako súčasť ohlásenia drobnej stavby, ani ako vyjadrenie na výkon činností v ochrannom pásme plynárenských zariadení, pri ktorom by mohlo dôjsť k ohrozeniu, alebo poškodeniu plynárenských zariadení, ich prevádzky a/alebo prevádzky distribučnej siete.

Záujmové územie: **podľa zakresu žiadateľa**

ZASAHUJE

do ochranného a/alebo bezpečnostného pásma plynárenských zariadení v správe SPP-D.

Orientačné znázornenie trasy plynárenského zariadenia/umiestnenia technologického objektu, (ďalej len „orientačné znázornenie“) a Zoznam plynárenských zariadení, vrátane ich ochranného a bezpečnostného pásma, ktoré zasahujú do záujmového územia, sú prílohami tohto stanoviska.

Orientačné znázornenie má výhradne informatívny charakter a **nenahrádza vytyčenie plynárenského zariadenia** pre účely presného umiestnenia a/alebo realizácie stavby a/alebo výkonu iných činností.

O vytyčenie existujúcich plynárenských zariadení je možné požiadať SPP-D prostredníctvom online formuláru zverejneného na webovom sídle SPP-D (<https://www.spp-distribucia.sk/e-sluzby/vytycenieplynarenskych-zariadeni/objednavka-vytycenia-plynarenskych-zariadeni/>).

V záujme predchádzania poškodeniam plynárenských zariadení, ohrozeniu ich prevádzky a/alebo prevádzky distribučnej siete, SPP-D vykonáva vytyčovanie plynárenských zariadení do rozsahu 100 m **bezplatne**.

S úctou,

ČILIAK Roman
technik technickej dokumentácie

Prílohy: (1) Ziadost_EPPZ2023007636.pdf
(2) Orientacne_znazornenie_EPPZ2023007636.pdf
(3) Zoznam_PZ_EPPZ2023007636.pdf

UPOZORNENIE:

Pre účely konaní podľa zákona č. 50/1976 Zb. o územnom plánovaní a stavebnom poriadku (stavebný zákon) v znení neskorších predpisov, prípadne iného osobitného predpisu, pre ohlásenie drobnej stavby, alebo na výkon činností v ochrannom pásme plynárenských zariadení je potrebné požiadať SPP-D o vydanie stanoviska k projektovej dokumentácii stavby a/alebo k vykonávaniu činností v ochrannom pásme plynárenských zariadení.

Toto stanovisko reflektuje stav (existenciu plynárenských zariadení a ich ochranných a bezpečnostných pásiem) ku dňu jeho vydania.

Zmena stanoviska SPP-D, napr. z dôvodu zmeny spôsobu prevádzkovania dotknutého plynárenského zariadenia a/alebo distribučnej siete, v budúcnosti nie je vylúčená. SPP-D nezodpovedá za prípadné škody, ktoré môžu žiadateľovi/stavebníkovi vzniknúť v dôsledku nevyžiadania si aktuálneho stanoviska k existencii plynárenských zariadení a ich ochranných a bezpečnostných pásiem.

Príloha č. 3 – Zoznam plynárenských zariadení v záujmovom území

Číslo žiadosti: EPPZ2023007636

Plynárenské zariadenie	Tlakový stupeň	Dimenzia [mm]	Počet [ks]	Veľkosť OP [m]	Veľkosť BP [m]	Narušené OP	Narušené BP
Prípojka	STL1	32	2	1 m	2 m	Áno	Áno



Znalec:

Ing. Juraj Köböľ

Znalec v odbore stavebníctvo - odvetvie pozemné stavby,
stavebná fyzika, odhad hodnoty nehnuteľností - ev. č. 914718

Zadávateľ:

Zoltán Molnár,

Číslo objednávky:

O - 1004021 / 2023

ZNALECKÝ POSUDOK

č. 234/2023

Vo veci:

Stanovenie všeobecnej hodnoty pozemku p. č. 3134/293 v katastrálnom
území Dunajská Streda na účel uzatvorenia záložnej zmluvy

Počet strán (z toho príloh):

16 (7)

Počet vyhotovení:

2x pre zadávateľa (+1 archív)

Ohodnotený pozemok sa nachádza v novovytvorenej obytnej časti juhozápadnej časti mesta Dunajská Streda, cca. 1300m od centrálného námestia mesta Dunajská Streda, v zástavbe nových rodinných domov. Na ulici pred pozemkom sa nachádzajú inžinierske siete verejného vodovodu, verejného plynovodu, verejnej kanalizácie a verejného elektrického vedenia. V blízkosti sa nachádzajú areály malých i stredných firiem ľahkej výroby a služieb (na Kračanskej ceste).

Ceny nových stavebných pozemkov v meste Dunajskej Strede sa pohybujú medzi 100 až 200 €/m², v priemyselnej zóne 26 až 51 €/m², v mestskej časti Mliečany okolo 30 až 40 €/m².

Vzhľadom na lokalitu zhodnoteného pozemku v meste (v lukratívnej kludnej obytnej zóne juhozápadnej časti s dobrou infraštruktúrou do centra mesta), na umiestnenie a druh pozemku (pozemok podľa údajov KN sa nachádza v zastavanom území, podľa územného plánu je vhodný na výstavbu rodinného domu), na veľkosť a tvar (pravidelný tvar nedostatočne veľký na výstavbu objektu), na vybavenosť (existujúce inžinierske siete pred pozemkom) a na využiteľnosť (prázdny pozemok ale obmedzená využiteľnosť - nie je možná výstavba kvôli tvaru pozemku) a v porovnaní s aktuálnymi ponukami na predaj pozemkov v danej lokalite a v meste znalec ohodnotil pozemok na hodnotu okolo 80,- €/m².

Parcela	Druh pozemku	Spolu výmera [m ²]	Spoluvlastnícky podiel	Výmera [m ²]
3134/293	orná pôda	51,00	1/1	51,00

Obec:

Dunajská Streda

Východisková hodnota:

VH_{MJ} = 9,96 €/m²

Označenie a názov koeficientu	Hodnotenie	Hodnota koeficientu
k _s koeficient všeobecnej situácie	4. obytné zóny miest	1,30
k _v koeficient intenzity využitia	5. rodinné domy so štandardným vybavením	1,05
k _D koeficient dopravných vzťahov	4. pozemky v mestách s možnosťou využitia mestskej hromadnej dopravy	1,00
k _F koeficient funkčného využitia územia	3. plochy obytných a rekreačných území (obytná alebo rekreačná poloha)	1,30
k _I koeficient technickej infraštruktúry pozemku	4. veľmi dobrá vybavenosť (možnosť napojenia na viac ako tri druhy verejných sietí)	1,50
k _Z koeficient povyšujúcich faktorov	4. iné faktory (napríklad: tvar pozemku, výmera pozemku, druh možnej zástavby, sadové úpravy pozemku a pod.)	3,00
k _R koeficient redukovujúcich faktorov	0. nevyskytuje sa	1,00

JEDNOTKOVÁ HODNOTA POZEMKU

Názov	Výpočet	Hodnota
Koeficient polohovej diferenciácie	$k_{PD} = 1,30 * 1,05 * 1,00 * 1,30 * 1,50 * 3,00 * 1,00$	7,9853
Jednotková všeobecná hodnota pozemku	$VŠH_{MJ} = VH_{MJ} * k_{PD} = 9,96 \text{ €/m}^2 * 7,9853$	79,53 €/m ²

VYHODNOTENIE

Názov	Výpočet	Všeobecná hodnota [€]
parcela č. 3134/293	$51,00 \text{ m}^2 * 79,53 \text{ €/m}^2 * 1/1$	4 056,03
Spolu		4 056,03

III. ZÁVER

1. OTÁZKY ZADÁVATEĽA

Úlohou znalca bolo stanovenie všeobecnej hodnoty pozemku p. č. 3134/293 v katastrálnom území Dunajská Streda na účel uzatvorenia záložnej zmluvy.

2. ODPOVEDE NA OTÁZKY

Všeobecná hodnota pozemku p. č. 3134/293 v katastrálnom území Dunajská Streda je zaokrúhlene 4.060 € (79,53 €/m²).

REKAPITULÁCIA VŠEOBECNEJ HODNOTY

Názov	Všeobecná hodnota [€]
Pozemky	
Pozemok v katastrálnom území Dunajská Streda - p. č. 3134/293 (51 m ²)	4 056,03
Všeobecná hodnota celkom	4 056,03
Všeobecná hodnota zaokrúhlene	4 060,00
Všeobecná hodnota slovom: Štyritisícšesťdesiat Eur	



V Kútnikoch, dňa 06.10.2023

Ing. Juraj Kőböl

Znalec: **Ing. Juraj Köböl**,
Znalec v odbore stavebníctvo - odvetvie pozemne stavby,
stavebná fyzika, odhad hodnoty nehnuteľností - **ev. č. 914718**
.....,
Zadávatel': **Zoltán Molnár**,
Číslo objednávky: **O - 1004022 / 2023**

ZNALCKÝ POSUDOK

č. 235/2023

Vo veci: Stanovenie všeobecnej hodnoty pozemku p. č. 3134/180 v katastrálnom území Dunajská Streda na účel uzatvorenia záložnej zmluvy

Počet strán (z toho príloh): 34 (25)

Počet vyhotovení: 2x pre zadávateľa (+1 archív)

Ohodnotený pozemok sa nachádza v novovytvorenej obytnej časti juhozápadnej časti mesta Dunajská Streda, cca. 1300m od centrálného námestia mesta Dunajská Streda, v zástavbe nových rodinných domov. Na ulici pred pozemkom sa nachádzajú inžinierske siete verejného vodovodu, verejného plynovodu, verejnej kanalizácie a verejného elektrického vedenia. V blízkosti sa nachádzajú areály malých i stredných firiem ľahkej výroby a služieb (na Kračanskej ceste).

Ceny nových stavebných pozemkov v meste Dunajskej Strede sa pohybujú medzi 100 až 200 €/m², v priemyselnej zóne 26 až 51 €/m², v mestskej časti Mliečany okolo 30 až 40 €/m².

Vzhľadom na lokalitu zhodnoteného pozemku v meste (v lukratívnej kľudnej obytnej zóne juhozápadnej časti s dobrou infraštruktúrou do centra mesta), na umiestnenie a druh pozemku (pozemok podľa údajov KN sa nachádza v zastavanom území, podľa územného plánu je vhodný na výstavbu rodinného domu), na veľkosť a tvar (pravidelný tvar nedostatočne veľký na výstavbu objektu), na vybavenosť (existujúce inžinierske siete pred pozemkom) a na využiteľnosť (prázdny pozemok ale obmedzená využiteľnosť - nie je možná výstavba kvôli tvaru pozemku) a v porovnaní s aktuálnymi ponukami na predaj pozemkov v danej lokalite a v meste znalec ohodnotil pozemok na hodnotu okolo 80,- €/m².

Parcela	Druh pozemku	Spolu výmera [m ²]	Spoluvlastnícky podiel	Výmera [m ²]
3134/180	zastavaná plocha a nádvorie	44,00	1/1	44,00

Obec:

Dunajská Streda

Východisková hodnota:

V_{HMJ} = 9,96 €/m²

Označenie a názov koeficientu	Hodnotenie	Hodnota koeficientu
k _s koeficient všeobecnej situácie	4. obytné zóny miest	1,30
k _v koeficient intenzity využitia	5. - rodinné domy so štandardným vybavením	1,05
k _D koeficient dopravných vzťahov	4. pozemky v mestách s možnosťou využitia mestskej hromadnej dopravy	1,00
k _F koeficient funkčného využitia územia	3. plochy obytných a rekreačných území (obytná alebo rekreačná poloha)	1,30
k _i koeficient technickej infraštruktúry pozemku	4. veľmi dobrá vybavenosť (možnosť napojenia na viac ako tri druhy verejných sietí)	1,50
k _Z koeficient zvyšujúcich faktorov	4. iné faktory (napríklad: tvar pozemku, výmera pozemku, druh možnej zástavby, sadové úpravy pozemku a pod.)	3,00
k _R koeficient redukovujúcich faktorov	0. nevyskytuje sa	1,00

JEDNOTKOVÁ HODNOTA POZEMKU

Názov	Výpočet	Hodnota
Koeficient polohovej diferenciácie	$k_{PD} = 1,30 * 1,05 * 1,00 * 1,30 * 1,50 * 3,00 * 1,00$	7,9853
Jednotková všeobecná hodnota pozemku	$V_{SHMJ} = V_{HMJ} * k_{PD} = 9,96 \text{ €/m}^2 * 7,9853$	79,53 €/m²

VYHODNOTENIE

Názov	Výpočet	Všeobecná hodnota [€]
parcela č. 3134/180	$44,00 \text{ m}^2 * 79,53 \text{ €/m}^2 * 1/1$	3 499,32
Spolu		3 499,32

III. ZÁVER

1. OTÁZKY ZADÁVATEĽA

Úlohou znalca bolo stanovenie všeobecnej hodnoty pozemku p. č. 3134/180 v katastrálnom území Dunajská Streda na účel uzatvorenia záložnej zmluvy.

2. ODPOVEDE NA OTÁZKY

Všeobecná hodnota pozemku p. č. 3134/180 v katastrálnom území Dunajská Streda je zaokrúhlene 3.500 € (79,53 €/m²).

REKAPITULÁCIA VŠEOBECNEJ HODNOTY

Názov	Všeobecná hodnota [€]
Pozemky	
Pozemok v katastrálnom území Dunajská Streda - p. č. 3134/180 (44 m ²)	3 499,32
Všeobecná hodnota celkom	3 499,32
Všeobecná hodnota zaokrúhlene	3 500,00
Všeobecná hodnota slovom: Tritisícpäťsto Eur	



V Kútnikoch, dňa 06.10.2023

Ing. Juraj Kőböl