

SPOLNÝ KONTROLNÝ ÚRAD
ZMLUVNÝ ČÍSLO 05 Z.z.

Geometrický plán je podkladom na právne úkony, keď údaje doterajšieho stavu výkazu výmer sú zhodné s údajmi platných výpisov z katastra nehnuteľností

Vyhotovitel GEODETA s.r.o. Eštvösa 3011 Komárno 945 05 ičo: 47 089 466		Kraj Trnavský	Okres Dunajská Streda	Obec Dunajská Streda
		Kat. územie Dunajská Streda	Číslo plánu 47089466-359/2023	Mapový list č Dunajská Streda 5-0/12
GEOMETRICKÝ PLÁN na zriadenie vecného bremena na p.č. 3462/553 a 3462/41				
Vyhotovil		Autorizačne overil		Úradne overil Meno: Ing. Denisa Pastírová
Dňa: 01.12.2023	Meno: Marek Bugár	Dňa: 01.12.2023	Meno: Ing. Attila Mészáros	Dňa: 01-12-2023 Číslo: 01P/3003/2023
Nové hranice boli v prírode označené neboli označené		Ndležitosťami a presnosťou zodpovedá predpisom		Úradne overené podľa § 9 zákona NR SR č. 215/1995 Z.z. o geodézii a kartografii
Záznam podrobného merania (meračský náčrt) č. 8072		Pečiatka a podpis		Pečiatka a podpis
Súradnice bodov označených číslami a ostatné meračské údaje sú uložené vo všeobecnej dokumentácii		Pečiatka a podpis		Pečiatka a podpis

VÝKAZ VÝMER


str. 1

Doterajší stav				Zmeny						Nový stav			
Číslo		Výmera	Druh pozemku	Diel	k parcele číslo	m ²	od parcely číslo	m ²	Číslo parcely	Výmera		Druh pozemku	Vlastník, (ind opráv. osoba) adresa, (s/dlo)
PK vložky	parcely									ha	m ²		
LV	KN-E	KN-C	ha	m ²						ha	m ²	kód	
Stav právny je totožný s registrom C KN													
3251		3462/1	2313	ost.pl.	1		3462/1	27	3462/1		2313	ost.pl.	Doterajší
6970		3462/553	457	zast.pl.	2		3462/553	114	3462/553		457	zast.pl.	detto
Spolu:			2770								2770		

Legenda: kód spôsobu využívania 18 Pozemok, na ktorom je dvor

29 Pozemok, na ktorom je okrasná zhrada, uličná a sídlisková zeleň, park a iná funkčná zeleň a lesný pozemok na rekreačné a poľovnícke využitie

Poznámka: Zriaďuje sa vecné bremeno vo vyznačenom rozsahu na priznanie práva uloženia inžinierskych sietí na parcele č. 3462/553 a 3462/1 v prospech SPP – distribúcia, a.s., Mlynské nivy 44/b, Bratislava

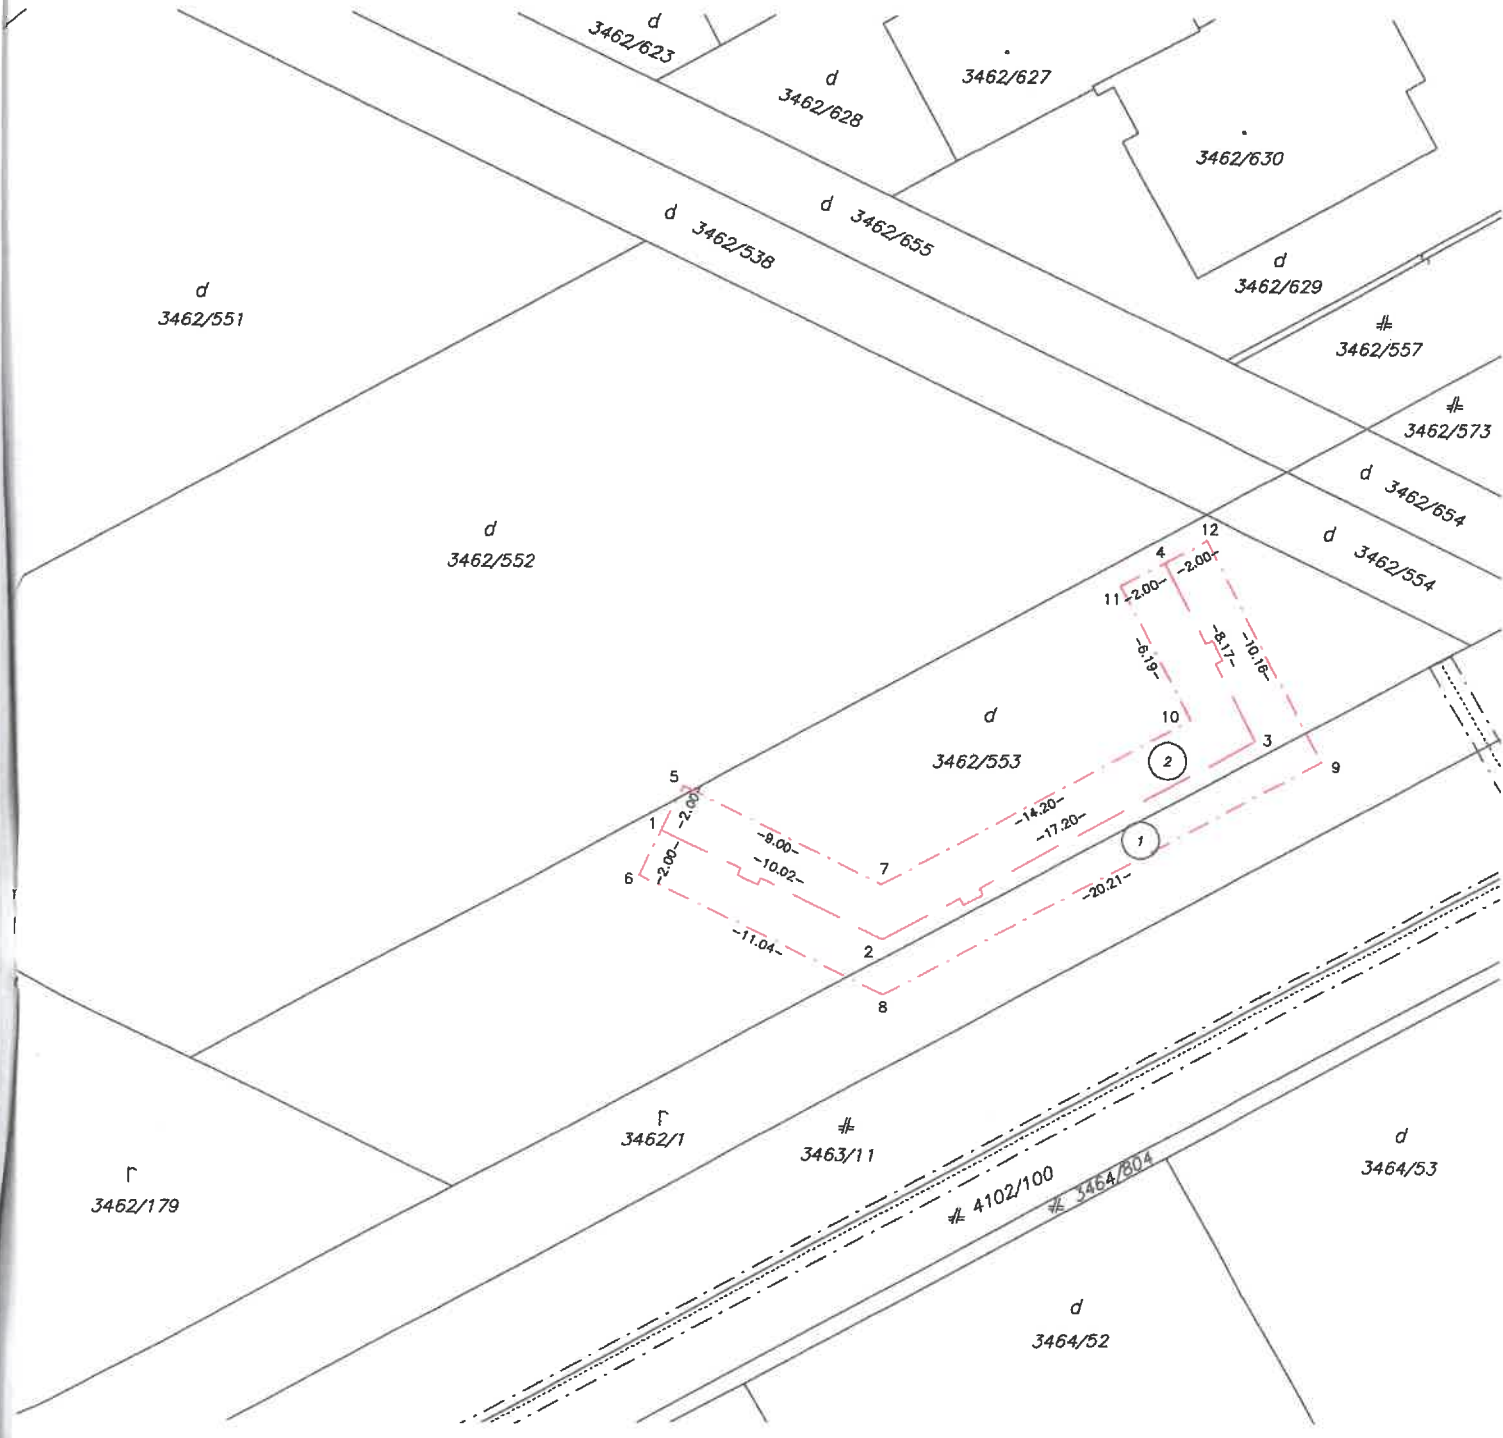



Obec	Dunajská Streda	Katastrálne územie	Dunajská Streda
Číslo záznamy	Vektorová mapa	Urad geodézie, kartografie a kaustam Slovenskej republiky	Mierka 1:1000
KÓPIA KATASTRÁLNEJ MAPY na parcely 3462/1		Výhľadové automatizovaným spôsobom z ISKN Dátum a čas vyhotovenia 28.2.2024 12:30:10	
Kópia je nepozitívna na právne účely		Spôsob autorizácie Bez autorizácie	