


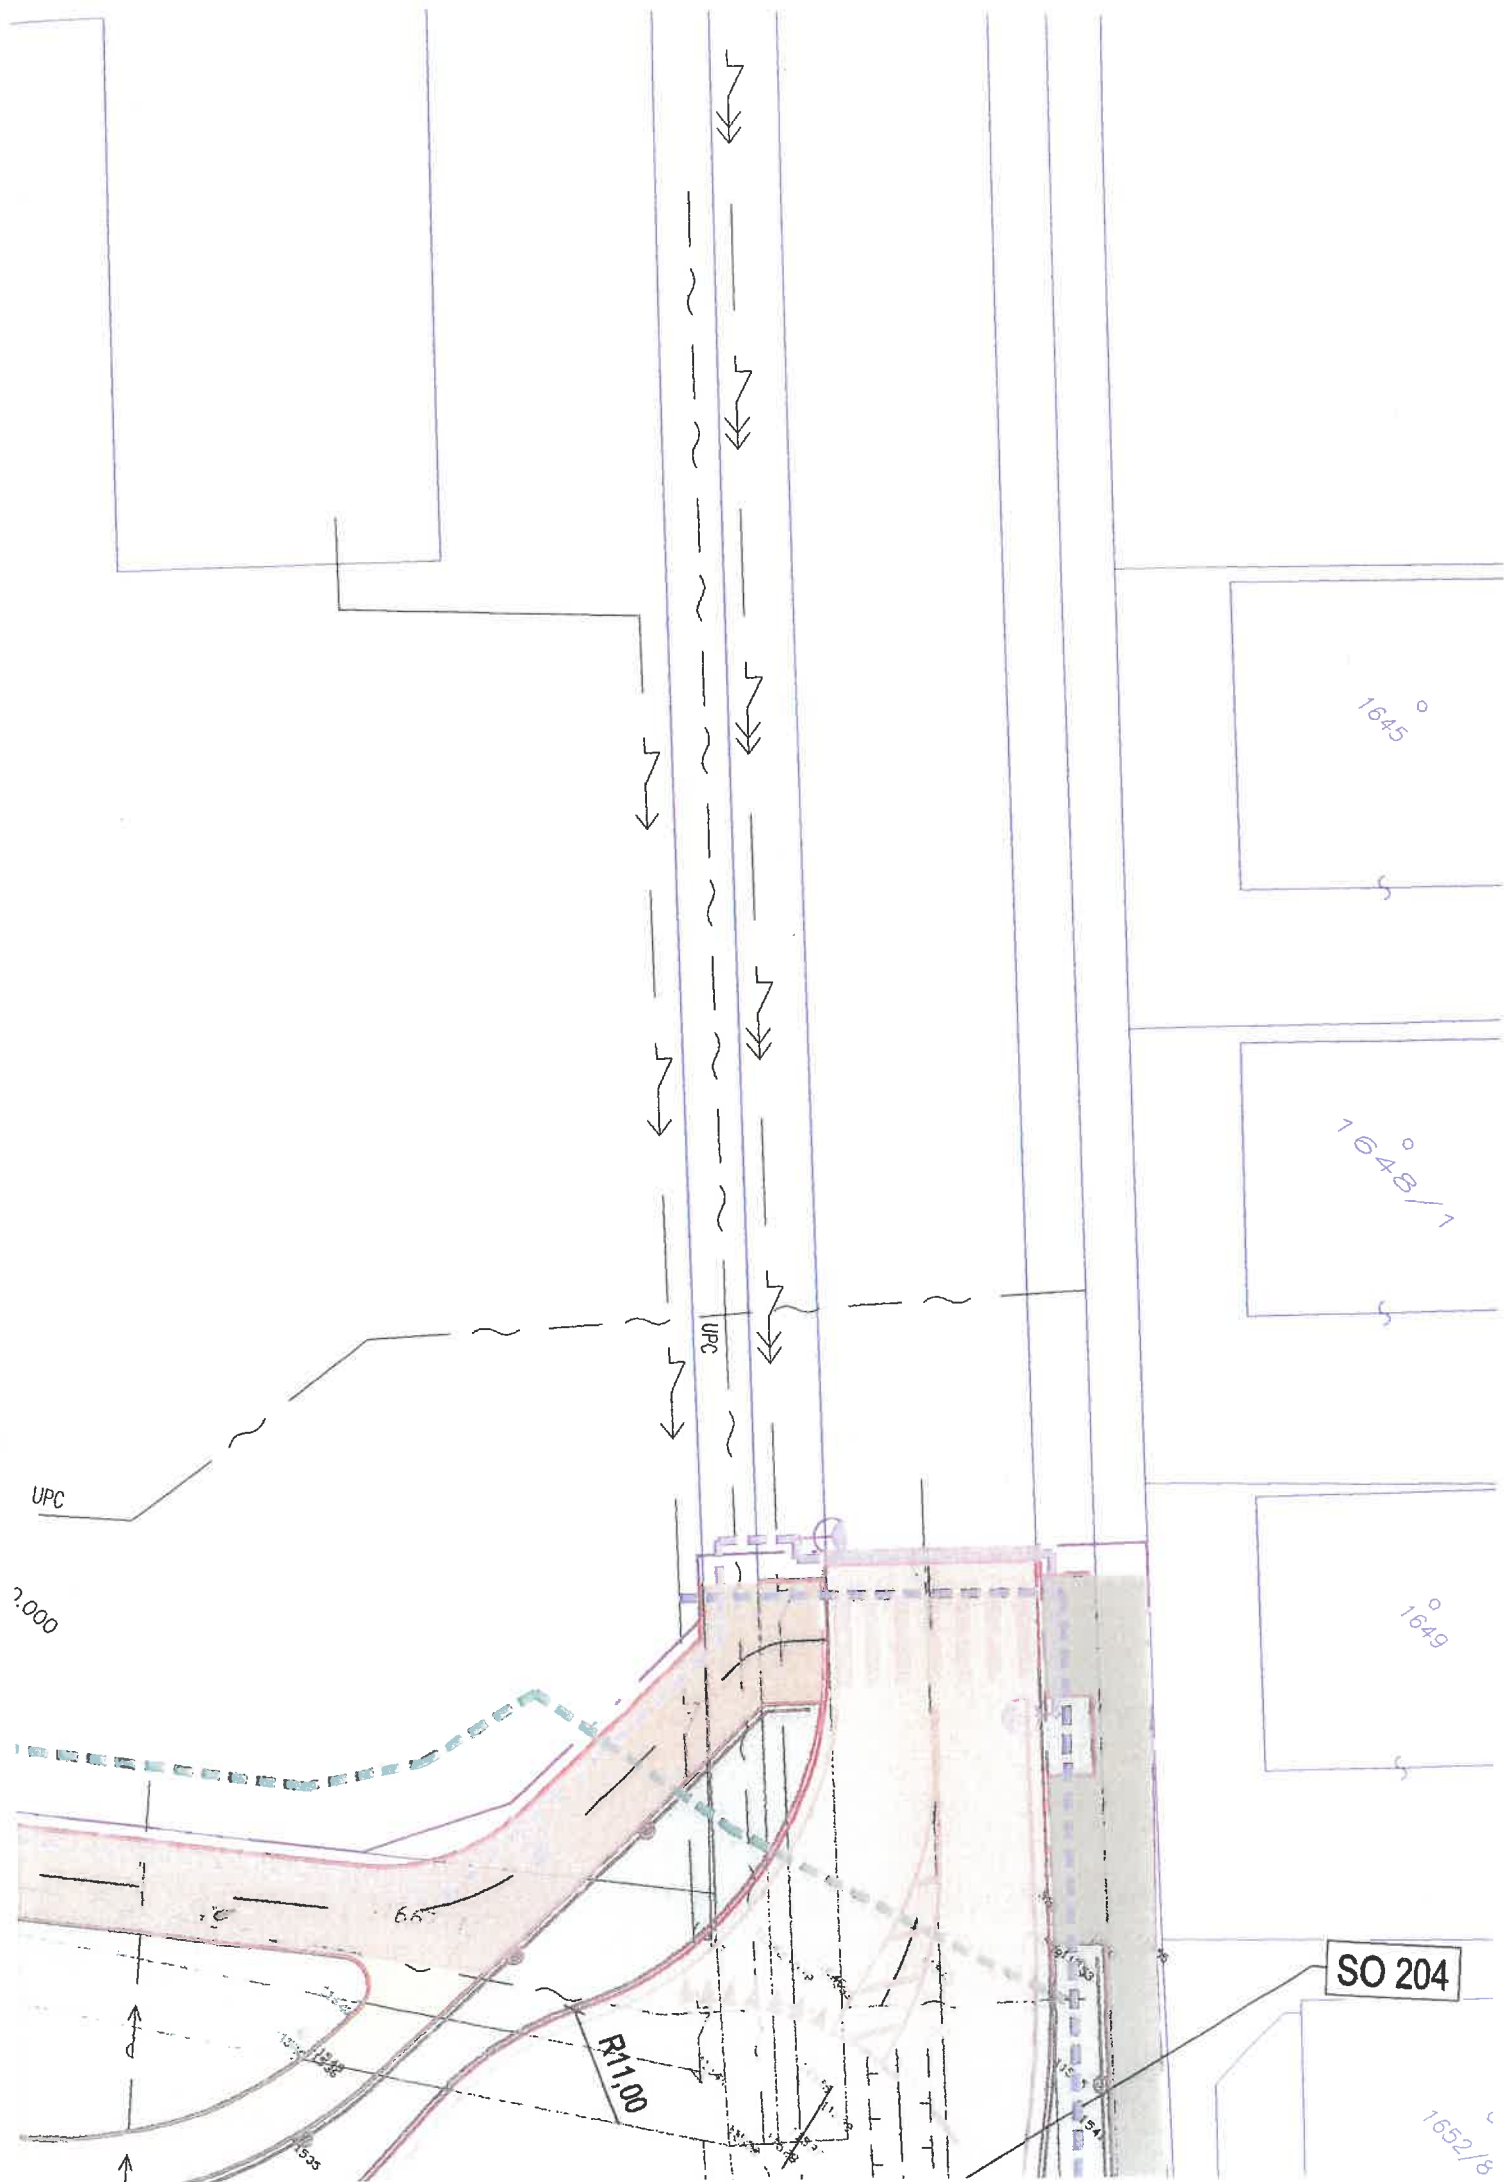



navrh. TRÁVNATÁ PLOCHA	6530m ²
navrh. KOMUNIKÁCIE – asfalt	3430m ²
navrh. KOMUNIKÁCIE PRE PEŠÍCH zámková dlažba	2000m ²
navrh. KOMUNIKÁCIE CYKLOCHODNÍK asfalt	995m ²
navrh. ODSTAVNÉ PLOCHY zámková dlažba poddoplnením	


Geometrický plán je podkladom na právne úkony, keď údaje doterajšieho stavu výkazu výmer sú zhodné s údajmi platných výpisov z katastra nehnuteľností

Vyhotovitel GEOPLAN DS s.r.o. GEOPLAN DS s.r.o. UL. kráľa Štefana 342/7, 92901 Malé Dvorníky e-mail: geoplansds@gmail.com IČO: 46610910		Kraj <i>Trnavský</i>	Okres <i>Dunajská Streda</i>	Obec <i>Dunajská Streda</i>
		Katastr. územie <i>Dunajská Streda</i>	Číslo plánu <i>46610910 - 129/2024</i>	Mapový list č. <i>DS 4-0/13</i>
GEOMETRICKÝ PLÁN na oddelenie pozemku p.č. 1667/14				
Vyhotovil		Autorizačne overil		Úradne overil
Dňa: <i>21.02.2024</i>	Meno: <i>Gabriel Marczell</i>	Dňa: <i>21.02.2024</i>	Meno: <i>Ing. Viktor Palaj</i>	Meno: Dňa: Číslo:
Nové hranice boli v prírode označené <i>kolíkmi</i>		Náležitosťami a presnosťou zodpovedá predpisom		Úradne overené podľa § 9 zákona NR SR č. 215/1995 Z.z. o geodézii a kartografii
Záznam podrobného merania (meračský náčrt) č. <i>8133</i>				
Súradnice bodov označených číslami a ostatné me- račské údaje sú uložené vo všeobecnej dokumentácii				Peciatka a podpis

VÝKAZ VÝMER															
Doterajší stav						Zmeny					Nový stav				
Číslo			Výmera		Druh pozemku	D i e l	k parcele číslo	m ²	od parcely číslo	m ²	Číslo parcely	Výmera		Druh pozemku	Vlastník (iná opráv. osoba) adresa (sídlo)
PK vločky	parcely											ha	m ²		
LV	PK	KN	ha	m ²								ha	m ²	kód	
<u>STAV PRÁVNÝ JE TOTOŽNÝ S REGISTROM C KN</u>															
1712		1667/2	1	4680	zastav.pl.						1667/2	1	4635	zastav.pl. 18	Tmavsky samop.kraj Námestie sv.štiefana 1533/3,Dunajská Streda delto
											1667/14		45	zastav.pl. 18	
Spolu				1 4680								1	4680		

Legenda: kód spôsobu využívania pozemkov:

18 - Dvor

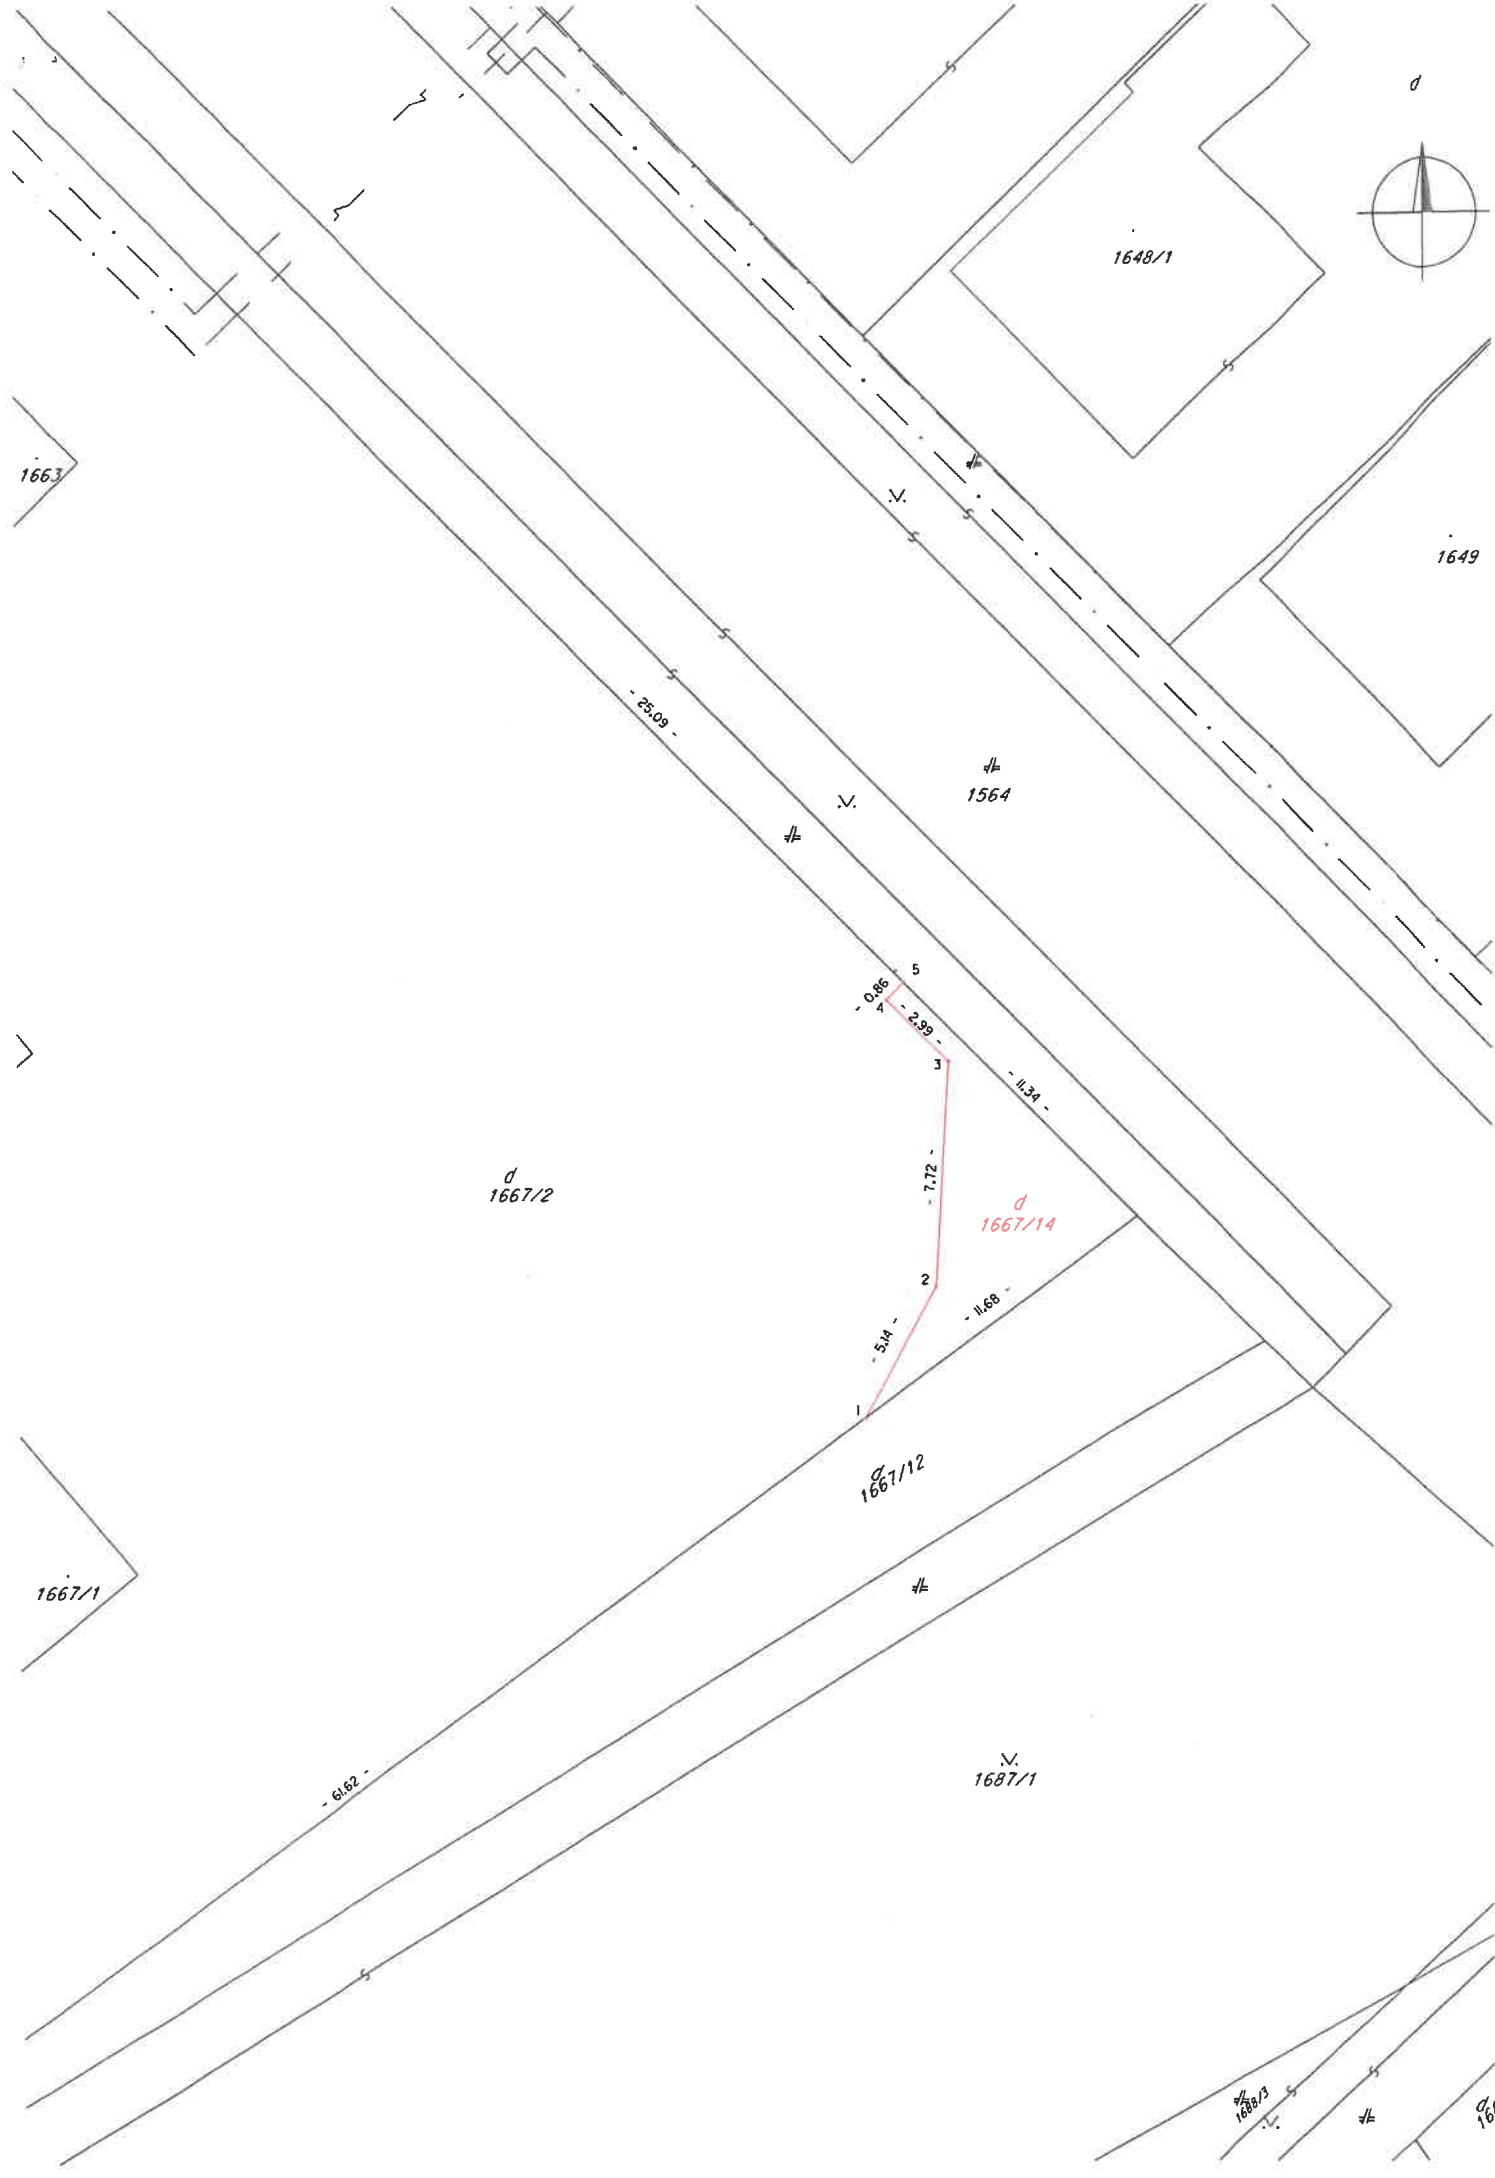

1663

1648/1

1649

1564

d
1667/2

d
1667/14


1667/12

1667/1

1667/1

1668/1

166

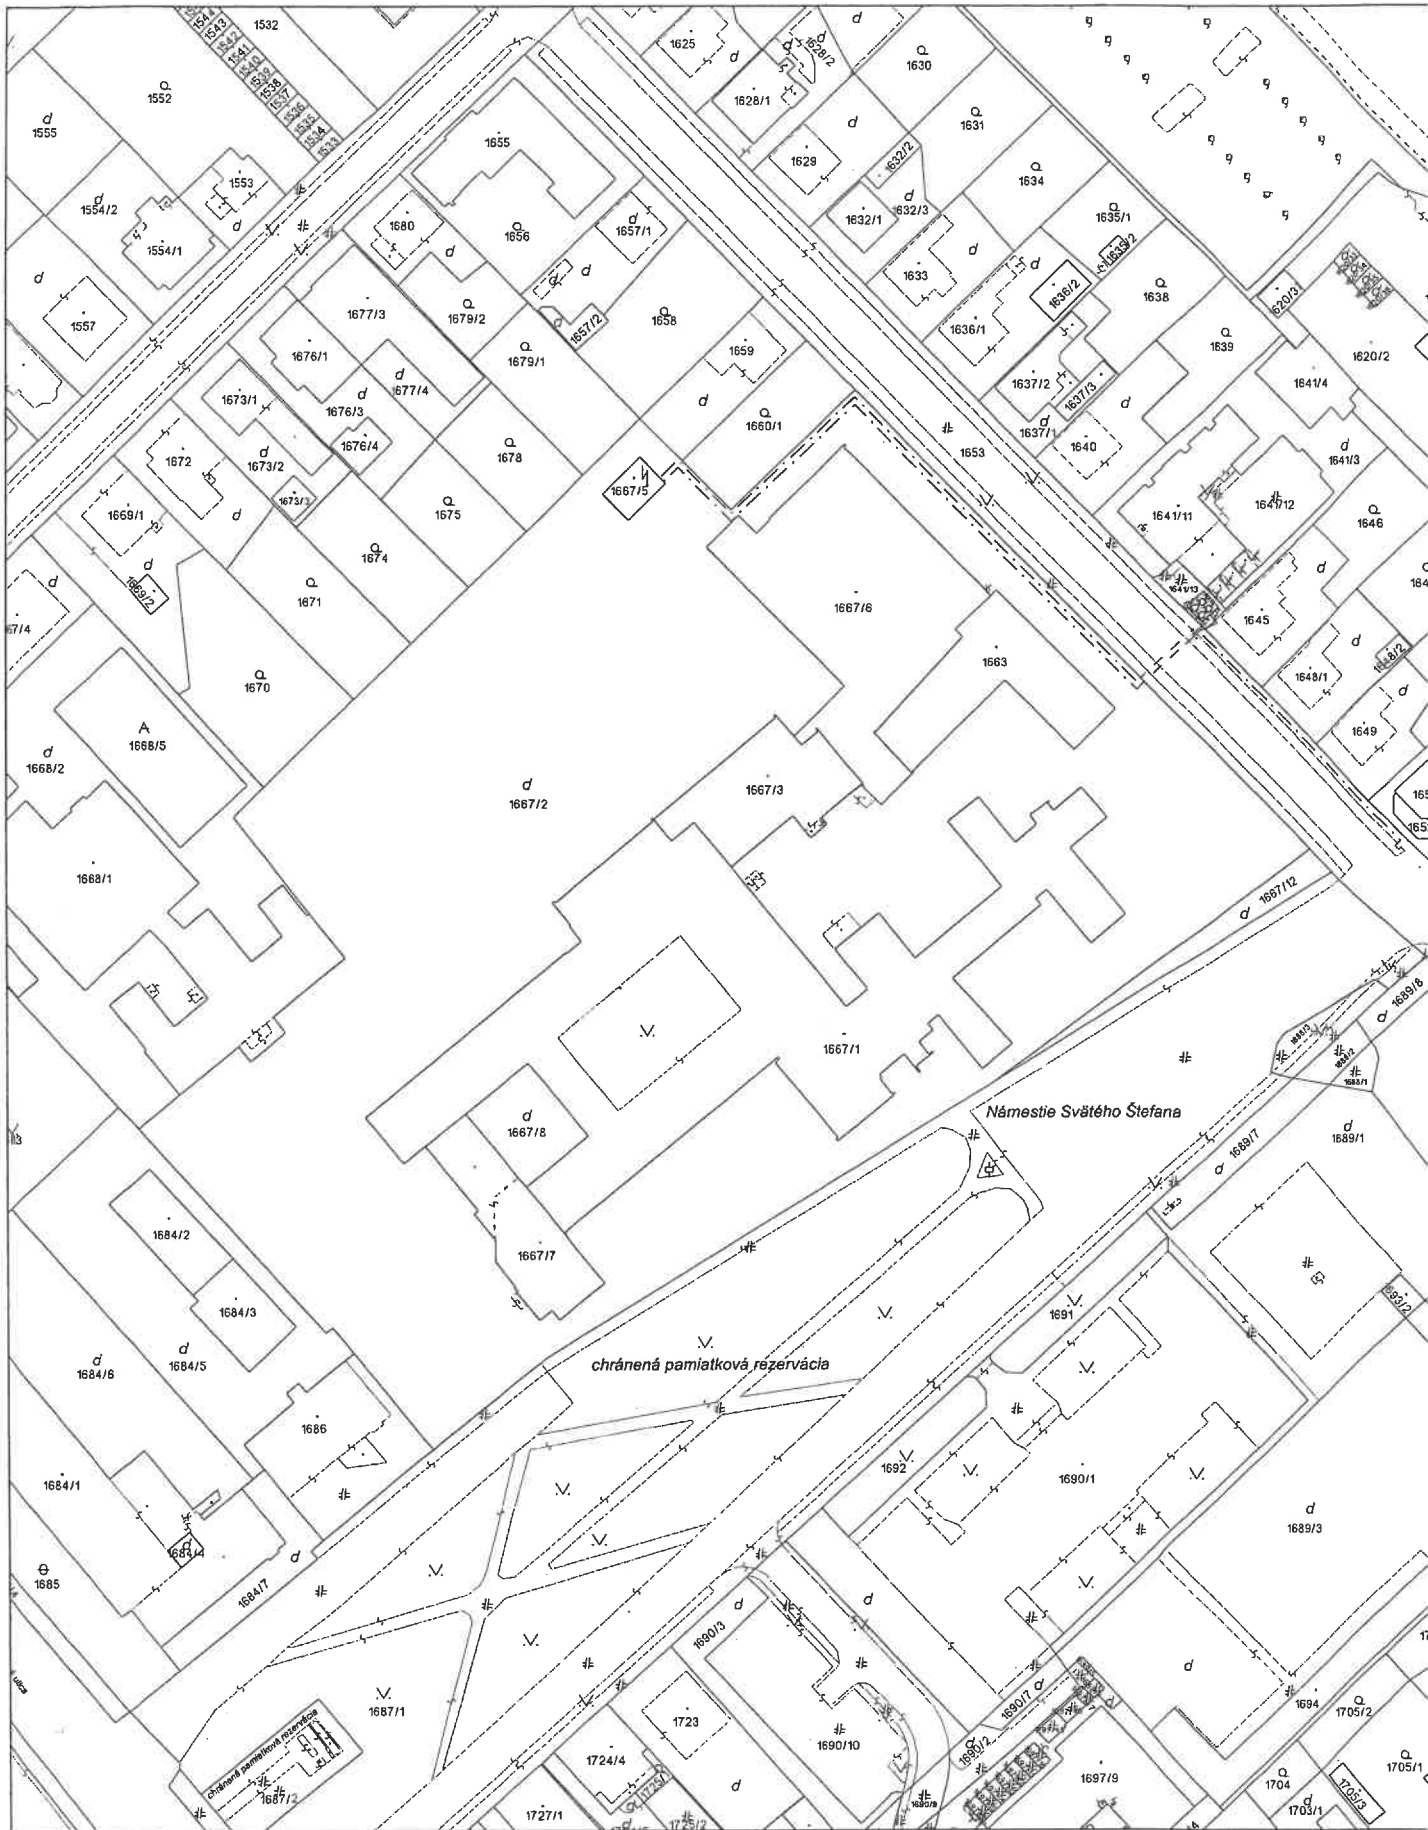

Úrad geodézie, kartografie a katastra Slovenskej republiky	Okres Dunajská Streda	Obec Dunajská Streda	Katastrálne územie Dunajská Streda
	Číslo zákazky	Vektorová mapa	Mierka 1:1000
	KÓPIA KATASTRÁLNEJ MAPY		
	na parcelu 1667/2		
	Kópia je nepoužiteľná na právne úkony		
Vyhotovené automatizovaným spôsobom z ISKN		Spôsob autorizácie Bez autorizácie	
Dátum a čas vyhotovenia 5.3.2024 9:11:30			
Údaje platné k 1.3.2024 18:00:00			

VÝPIS Z KATASTRA NEHNUTEĽNOSTÍ

Okres : 201 Dunajská Streda
Obec : 501433 Dunajská Streda
Katastrálne územie : 813664 Dunajská Streda

Dátum vyhotovenia : 5.3.2024
Čas vyhotovenia : 9:11:13
Údaje platné k : 1.3.2024 18:00:00

Výpis je nepoužiteľný na právne úkony

VÝPIS Z LISTU VLASTNÍCTVA č. 1712 ČIASŤ ČNÝ

ČASŤ A: MAJETKOVÁ PODSTATA

Parcely registra „C“ evidované na katastrálnej mape

Počet parciel: 1

Parcelné číslo	Výmera v m ²	Druh pozemku	Spôsob využívania pozemku	Druh chránenej nehnuteľnosti	Spoločná nehnuteľnosť	Umiestnenie pozemku	Druh právneho vzťahu
1667/2	14680	Zastavaná plocha a nádvorie	18	501	1	1	

Iné údaje:
Bez zápisu

Ostatné PARCELY registra „C“ nevyžiadané.

Legenda

Spôsob využívania pozemku

18 Pozemok, na ktorom je dvor

Druh chránenej nehnuteľnosti

501 Chránená vodohospodárska oblasť

Spoločná nehnuteľnosť

1 Pozemok nie je spoločnou nehnuteľnosťou

Umiestnenie pozemku

1 Pozemok je umiestnený v zastavanom území obce

STAVBY nevyžiadané.

ČASŤ B: VLASTNÍCI A INÉ OPRAVNENÉ OSOBY Z PRÁVA K NEHNUTEĽNOSTI

Vlastník

Počet vlastníkov: 1

Poradové číslo	Titul, priezvisko, meno, rodné meno / Názov Miesto trvalého pobytu / Sídlo Dátum narodenia, rodné číslo / IČO / Iný identifikačný údaj	Spoluvlastnícky podiel
2	Trnavský samosprávny kraj, Starohájska 10, Trnava, SR, IČO: 37836901	1/1
	Titul nadobudnutia	
	Z 428/04 zápis ,protokol R-113/05 Zápis správy - 701/05 Z-3040/17-Oznámenie o urč. súp.čísla, prev.Gpč.14061538-12/2002 -č.z.1702/17 Z-2928/20-Oznámenie o zmene súp.čísla -č.z.1631/20 R-1491/21-Zmena údajov -č.z.3832/21 V-11173/22-Zmluva o zriadení vecného bremena,vklad povolený dňa 20.02.2023, prev.Gpč. G1-2922/2020-č.z.717/23	
	Iné údaje	
	List vl. 3153 Prvedenie Gpč. G1-348/2019 pri zápise V-8385/20-č.z.3177/20	
	Poznámky	
	Bez zápisu.	

Správca

Počet správcov: 1

Poradové číslo	Titul, priezvisko, meno, rodné meno / Názov Miesto trvalého pobytu / Sídlo Dátum narodenia, rodné číslo / IČO / Iný identifikačný údaj	K nehnuteľnosti K vlastníkovi
3	Spojená škola, Námestie sv. Štefana 1533/3, Dunajská Streda, PSČ 929 38, SR, IČO: 53638522	
	Titul nadobudnutia	
	Bez zápisu.	
	Iné údaje	
	K vlastníkovi pod por.č. 2 je pod por.č.3 správa na všetky parcely tohto listu vlastníctva	
	Poznámky	
	Bez zápisu.	

Nájomca

Poradové číslo	Titul, priezvisko, meno, rodné meno / Názov Miesto trvalého pobytu / Sídlo Dátum narodenia, rodné číslo / IČO / Iný identifikačný údaj	K nehnuteľnosti K vlastníkovi
Neevidovaní		

Iná oprávnená osoba

Poradové číslo	Titul, priezvisko, meno, rodné meno / Názov Miesto trvalého pobytu / Sídlo Dátum narodenia, rodné číslo / IČO / Iný identifikačný údaj	K nehnuteľnosti K vlastníkovi
Neevidovaní		

ČASŤ C: ĎARCHY

K nehnuteľnosti K vlastníkovi	Obsah
Vlastník poradové číslo 2	Vecné bremeno "in rem" spočívajúceho v povinnosti vlastníka povinnej nehnuteľnosti strpieť uloženie inžinierskej siete-NN prípojky pre BYTOVÝ DOM 14 B.J. v rozsahu vyznačenom v geom.pláne číslo úradného overenia G1-2922/2020 a v povinnosti vlastníka povinnej nehnuteľnosti strpieť právo vstupu,prechodu a prejazdu peši,osobnými aj nákladnými automobilmi alebo inými dopravnými prostriedkami cez pozemok registra C KN parc.č.1667/2 v prospech každodobých vlastníkov pozemku registra C KN parc.č.1641/3, 1641/11, 1641/12, 1641/13, 1641/14, podľa V-11173/2022 -č.z.717/2023,č.z.1976/23

Výpis je nepoužiteľný na právne úkony

Geometrický plán je podkladom na právne úkony, keď údaje doterajšieho stavu výkazu výmer sú zhodné s údajmi platných výpisov z katastra nehnuteľností

Vyhotovitel GEOPLAN DS s.r.o. GEOPLAN DS s.r.o. Ulica kráľa Štefana 342/7, 92901 Malé Dvorníky e-mail: geoplansds@gmail.com IČO: 46610910		Kraj <i>Trnavský</i>	Okres <i>Dunajská Streda</i>	Obec <i>Dunajská Streda</i>
		Katastr. územie <i>Dunajská Streda</i>	Číslo plánu <i>46610910 - 130/2024</i>	Mapový list č. <i>DS 4-0/1</i>
GEOMETRICKÝ PLÁN na zriadenie vecného bremena k pozemkom p.č. 1689/1, 1690/1, 1691				
Vyhotovil		Autorizačne overil		Úradne overil
Dňa: <i>21.02.2024</i>	Meno: <i>Gabriel Marczell</i>	Dňa: <i>21.02.2024</i>	Meno: <i>Ing. Viktor Pataj</i>	Meno: Dňa: Číslo:
Nové hranice boli v prírode označené <i>inž.sieťou, neoznačené</i>		Náležitostami a presnosťou zodpovedá predpisom		Úradne overené podľa § 9 zákona NR SR č.215/1995 Z.z. o geodézii a kartografii Pečiatka a podpis
Záznam podrobného merania (meračský náčrt) č. <i>8134</i>				
Súradnice bodov označených číslami a ostatné meračské údaje sú uložené vo všeobecnej dokumentácii				

VÝKAZ VÝMER															
Doterajší stav					Zmeny					Nový stav					
Číslo			Výmera		Druh pozemku	D i e l	k parcele číslo	m ²	od parcely číslo	m ²	Číslo parcely	Výmera		Druh pozemku	Vlastník (iná opráv. osoba) adresa (sídlo)
PK vločky	parcely											ha	m ²		
LV	PK	KN	ha	m ²											
<u>STAV PRÁVNÝ JE TOTOŽNÝ S REGISTROM C KN</u>															
3155		1689/1		2580	zastav.pl.	1			1689/1	1	1689/ 1		2580	zastav.pl.	SR-Tmavsky samosprav.
														17	kraj,
														20	Vajanského 2
3155		1690/1		3746	zastav.pl.	3			1690/1	2	1690/1		3746	zastav.pl.	Tmava
														16	detto
														11	
3155		1691		248	ostat.pl.	2			1691	15	1691		248	ostat.pl.	detto
														29	
Spolu				6574						18			6574		


Poznámka: Znáduje sa vecné bremeno na priznanie práva uloženia inžinierskych sietí (podzemny NN kábel) v uvedenom diele na parcele C-KN č. 1689/1, 1690/1, 1691 v prospech Mesto Dunajská Streda, Hlavná 50/16, Dunajská Streda

Legenda: kód spôsobu využívania pozemkov:

- 17 - Budova bez súpisného čísla
- 16 - Nebytová budova so súpisným číslom
- 29 - Okrasná uličná zeleň, park, rekreačná zeleň, poľovnícke využívanie

kód druhu stavby:

- 20 - Iná budova
- 11 - Budova pre školstvo, na vzdelávanie a výskum

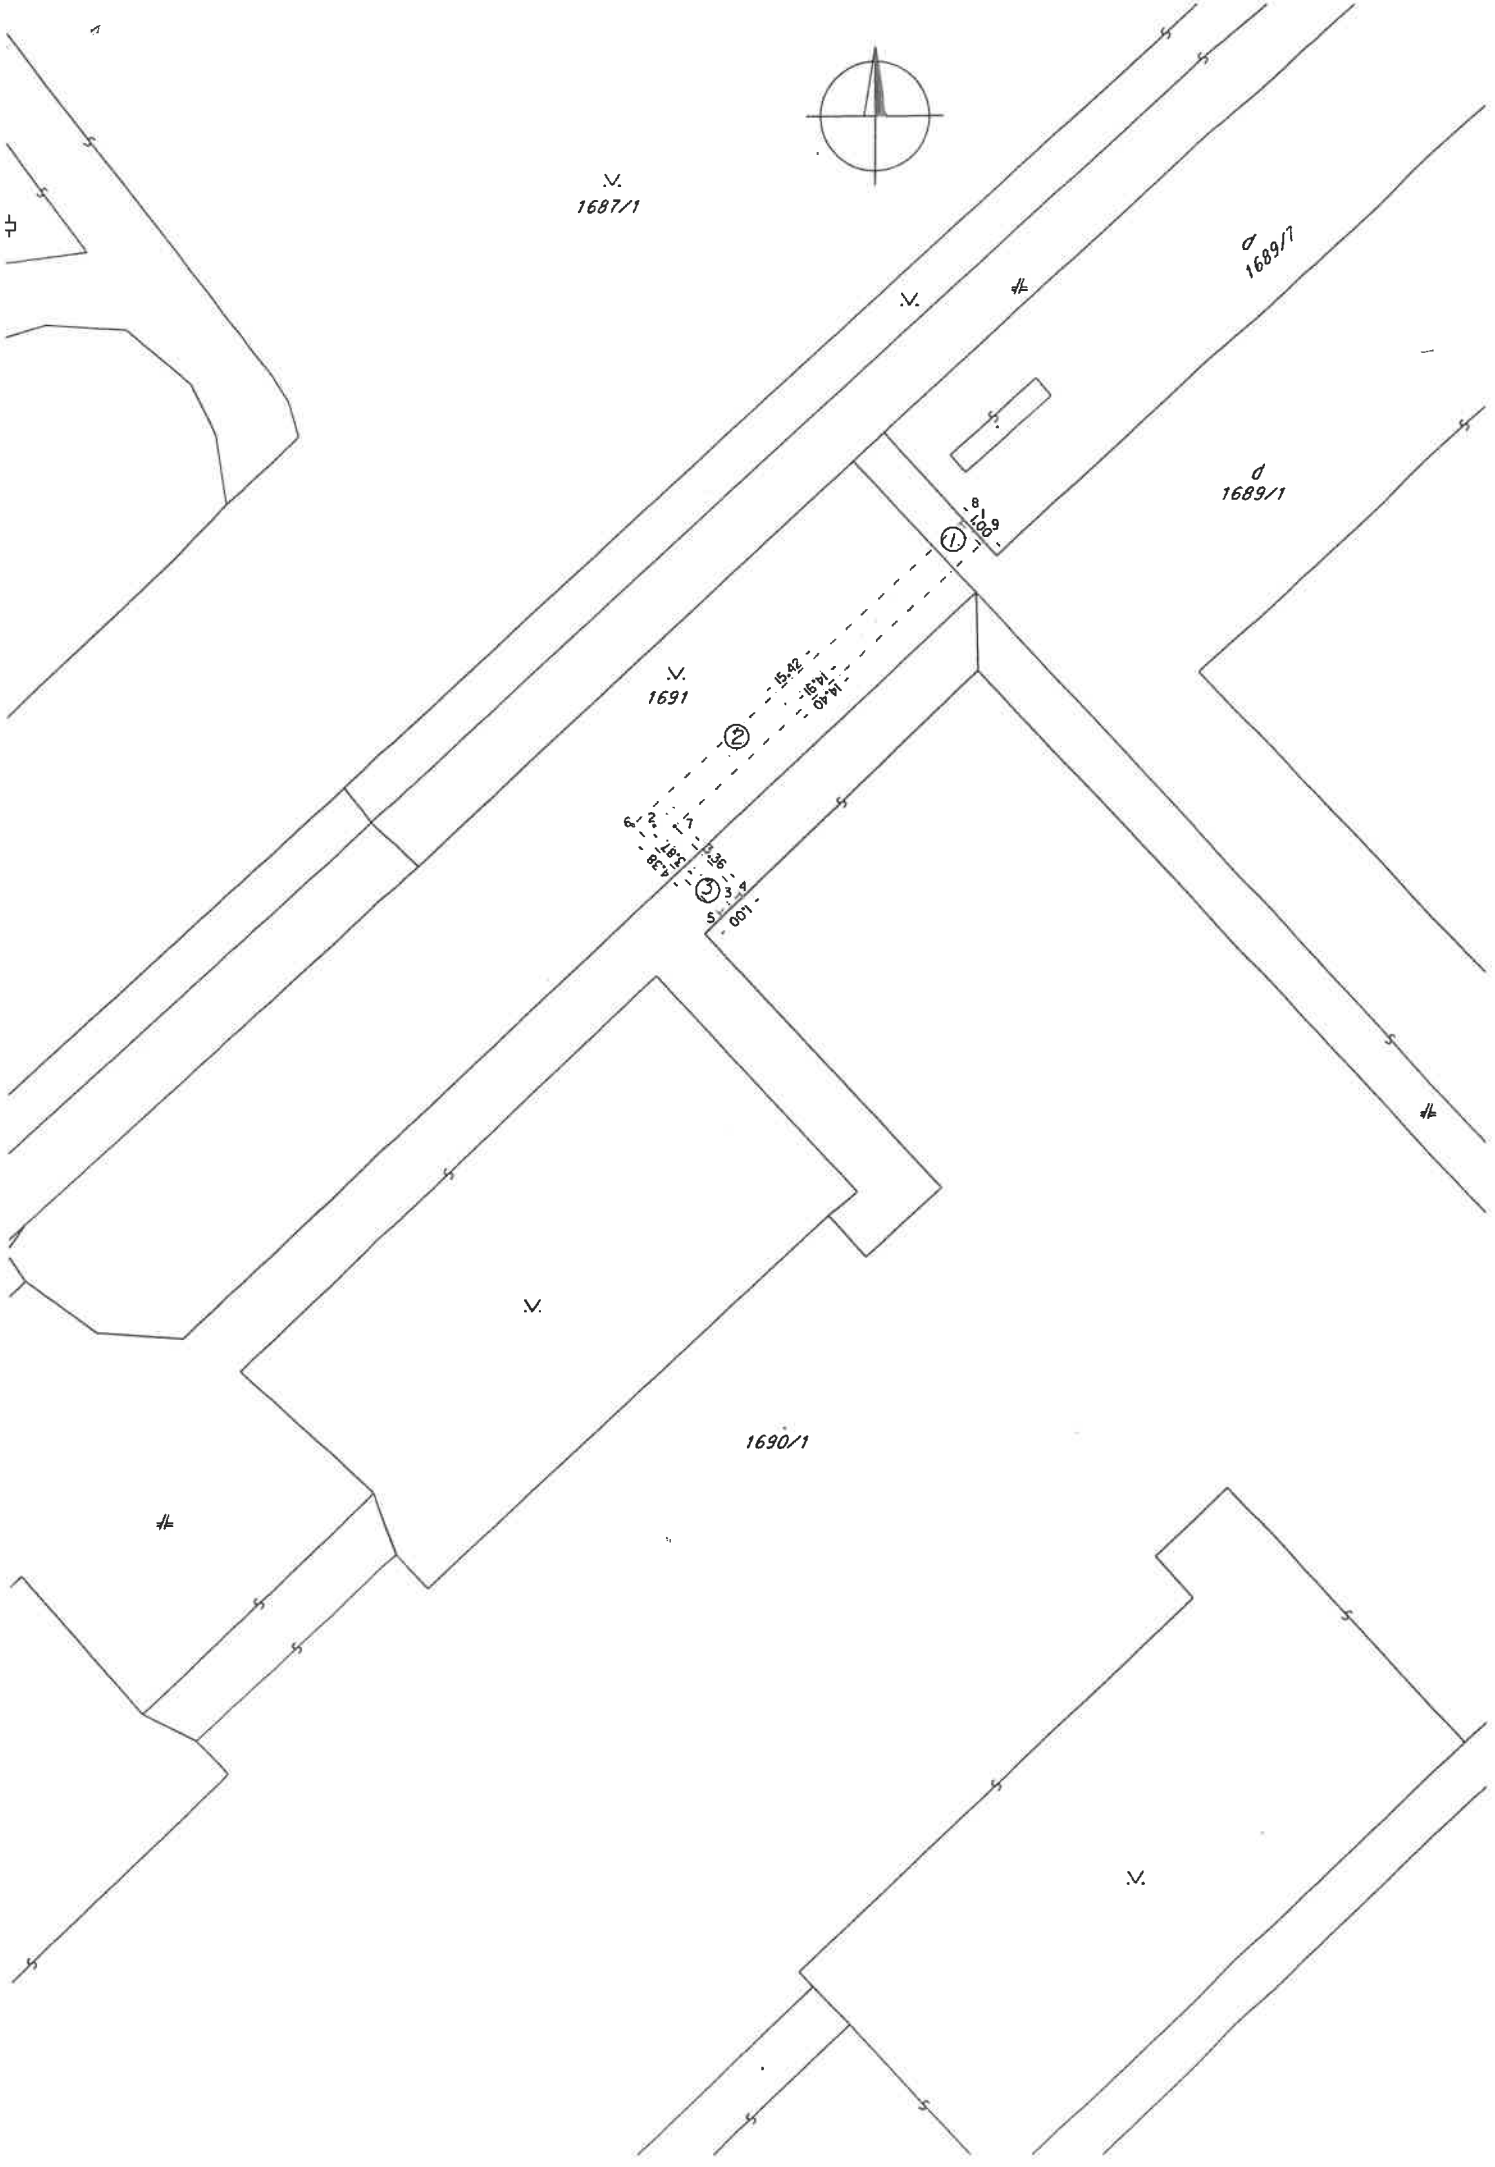

Úrad geodézie, kartografie a katastra Slovenskej republiky
VÝPIS Z KATASTRA NEHNUTEĽNOSTÍ

Okres : 201 Dunajská Streda Dátum vyhotovenia : 5.3.2024
Obec : 501433 Dunajská Streda Čas vyhotovenia : 9:12:45
Katastrálne územie : 813664 Dunajská Streda Údaje platné k : 1.3.2024 18:00:00

Výpis je nepoužiteľný na právne úkony

VÝPIS Z LISTU VLASTNÍCTVA č. 3155
ČIASTOČNÝ

ČASŤ A: MAJETKOVÁ PODSTATA

Parcely registra „C“ evidované na katastrálnej mape

Počet parciel: 1

Parcelné číslo	Výmera v m ²	Druh pozemku	Spôsob využívania pozemku	Druh chránenej nehnuteľnosti	Spoločná nehnuteľnosť	Umiestnenie pozemku	Druh právneho vzťahu
1689/1	2580	Zastavaná plocha a nádvorie	17	501	1	1	
Iné údaje: Bez zápisu							

Ostatné PARCELY registra „C“ nevyžiadané.

Legenda

Spôsob využívania pozemku

17 Pozemok, na ktorom je postavená budova bez označenia súpisným číslom

Druh chránenej nehnuteľnosti

501 Chránená vodohospodárska oblasť

Spoločná nehnuteľnosť

1 Pozemok nie je spoločnou nehnuteľnosťou

Umiestnenie pozemku

1 Pozemok je umiestnený v zastavanom území obce

STAVBY nevyžiadané.

ČASŤ B: VLASTNÍCI A INÉ OPRÁVNENÉ OSOBY Z PRÁVA K NEHNUTEĽNOSTI

Úrad geodézie, kartografie a katastra Slovenskej republiky
VÝPIS Z KATASTRA NEHNUTEĽNOSTÍ

Okres : 201 Dunajská Streda
Obec : 501433 Dunajská Streda
Katastrálne územie : 813664 Dunajská Streda

Dátum vyhotovenia : 5.3.2024
Čas vyhotovenia : 9:13:15
Údaje platné k : 1.3.2024 18:00:00

Výpis je nepoužiteľný na právne úkony

VÝPIS Z LISTU VLASTNÍCTVA č. 3155
ČIASŤ ČIŠŤ

ČASŤ A: MAJETKOVÁ PODSTATA

Parcely registra „C“ evidované na katastrálnej mape

Počet parciel: 1

Parcelné číslo	Výmera v m ²	Druh pozemku	Spôsob využívania pozemku	Druh chránenej nehnuteľnosti	Spoločná nehnuteľnosť	Umiestnenie pozemku	Druh právneho vzťahu
1690/1	3746	Zastavaná plocha a nádvorie	16	501	1	1	
Právny vzťah k stavbe súpisné číslo 1190 evidovanej na pozemku parcelné číslo 1690/1							
Iné údaje: Bez zápisu							

Ostatné PARCELY registra „C“ nevyžiadané.

Legenda

Spôsob využívania pozemku

16 Pozemok, na ktorom je postavená nebytová budova označená súpisným číslom

Druh chránenej nehnuteľnosti

501 Chránená vodohospodárska oblasť

Spoločná nehnuteľnosť

1 Pozemok nie je spoločnou nehnuteľnosťou

Umiestnenie pozemku

1 Pozemok je umiestnený v zastavanom území obce

Stavby

Počet stavieb: 1

Súpisné číslo	Na pozemku parcelné číslo	Druh stavby	Popis stavby	Druh chránenej nehnuteľnosti	Umiestnenie stavby
---------------	---------------------------	-------------	--------------	------------------------------	--------------------

Úrad geodézie, kartografie a katastra Slovenskej republiky
VÝPIS Z KATASTRA NEHNUTEĽNOSTÍ

Okres : 201 Dunajská Streda
Obec : 501433 Dunajská Streda
Katastrálne územie : 813664 Dunajská Streda

Dátum vyhotovenia : 5.3.2024
Čas vyhotovenia : 9:13:35
Údaje platné k : 1.3.2024 18:00:00

Výpis je nepoužiteľný na právne úkony

VÝPIS Z LISTU VLASTNÍCTVA č. 3155
ČIASTOČNÝ

ČASŤ A: MAJETKOVÁ PODSTATA

Parcely registra „C“ evidované na katastrálnej mape

Počet parciel: 1

Parcelné číslo	Výmera v m ²	Druh pozemku	Spôsob využívania pozemku	Druh chránenej nehnuteľnosti	Spoločná nehnuteľnosť	Umiestnenie pozemku	Druh právneho vzťahu
1691	248	Ostatná plocha	29	501	1	1	
Iné údaje: Bez zápisu							

Ostatné PARCELY registra „C“ nevyžiadané.

Legenda

Spôsob využívania pozemku

- 29 Pozemok, na ktorom je okrasná záhrada, uličná a sídlisková zeleň, park a iná funkčná zeleň a lesný pozemok na rekreačné a poľovnícke využívanie

Druh chránenej nehnuteľnosti

- 501 Chránená vodohospodárska oblasť

Spoločná nehnuteľnosť

- 1 Pozemok nie je spoločnou nehnuteľnosťou

Umiestnenie pozemku

- 1 Pozemok je umiestnený v zastavanom území obce

STAVBY nevyžiadané.

ČASŤ B: VLASTNÍCI A INÉ OPRÁVNENÉ OSOBY Z PRÁVA K NEHNUTEĽNOSTI

Vlastník

Počet vlastníkov: 1

Poradové číslo	Titul, priezvisko, meno, rodné meno / Názov Miesto trvalého pobytu / Sídlo Dátum narodenia, rodné číslo / IČO / Iný identifikačný údaj	Spoluvlastnícky podiel
2	SR - Trnavský samosprávny kraj ,917 71 Trnava ,Vajanského 2 v správe Gymnázia s VJM v Dunajskej Strede, IČO: 37836901	1/1
	Titul nadobudnutia	
	Z 438/04 Zápis do KN , protokol V-7194/08-Zámenná zmluva právopl.dňa 24.11.2008,prevedenie GPč.32324642-135/2008 R-1674/08-Prevedenie GPč.3502/934-201/2008	
	Iné údaje	
	Prevedenie Gpč. G1-3086/21 pri zápise -6652/22-č.z.3020/22	
	Poznámky	
	Bez zápisu.	

Správca

Poradové číslo	Titul, priezvisko, meno, rodné meno / Názov Miesto trvalého pobytu / Sídlo Dátum narodenia, rodné číslo / IČO / Iný identifikačný údaj	K nehnuteľnosti K vlastníkovi
	Neevidovaný	

Nájomca

Poradové číslo	Titul, priezvisko, meno, rodné meno / Názov Miesto trvalého pobytu / Sídlo Dátum narodenia, rodné číslo / IČO / Iný identifikačný údaj	K nehnuteľnosti K vlastníkovi
	Neevidovaný	

Iná oprávnená osoba

Poradové číslo	Titul, priezvisko, meno, rodné meno / Názov Miesto trvalého pobytu / Sídlo Dátum narodenia, rodné číslo / IČO / Iný identifikačný údaj	K nehnuteľnosti K vlastníkovi
	Neevidovaný	

ČASŤ C: ĽARCHY

Bez tiarch.

Výpis je nepoužiteľný na právne úkony