

Tlačiť Zavrieť

školský bufet - zámer

Helena Fodorová <helena.fodorova@zssh.sk>
Str 28. 2. 2024 9:45

Komu: Alžbeta Kromková
<alzbeta.kromkova@dunstreda.eu>; Timea Molnár
<timea.molnar@dunstreda.eu>

Počet príloh: 1 (398 kB)
Zámer (1) (2).pdf;

Dobrý deň,
v prílohe Vám posielam zámer Základnej školy Smetanov háj 286/9 v Dunajskej Strede zo dňa 18.10.2023 o znovuotvorenie školského bufetu, samozrejme po odsúhlasení Mestským zastupiteľstvom mesta Dunajská Streda.
Boli by sme veľmi radi, ak by bol školský bufet otvorený od 01.09.2014, t.j. od nového školského roku 2024/2025.

Za kladný prístup k nášmu zámeru Vám vopred ďakujem.

S pozdravom


--

RNDr. Helena Fodorová
Riaditeľka školy
Základná škola
Smetanov háj 286/9
929 01 Dunajská Streda
Tel. kontakt: 0917 172 794

PRÍZEMIE

Pavilón ŠSZ

Miestnosť	číslo	Plocha
Kuchárňa	1	15,10 m ²
Jedáleň	2	8,60 m ²
SKlad	3	4,40 m ²
SKlad	5	128,80 m ²
SKlad	6	18,00 m ²
SKlad	7	18,00 m ²
SKlad	8	8,60 m ²
SKlad	9	49,30 m ²
SKlad	10	14,50 m ²
Miestnosť	číslo	Plocha
Chodba	15	34,70 m ²
SKlad	14	16,50 m ²
SKlad	15	16,50 m ²
SKlad	16	8,10 m ²
SKlad	17	6,60 m ²
SKlad	18	32,00 m ²
Saňa + hyg.	11	20,25 m ²

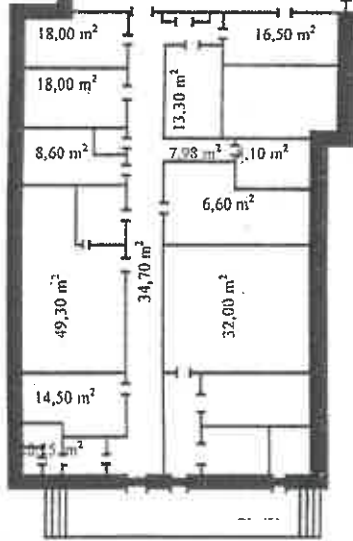

Pavilón A

Miestnosť	číslo	Plocha
Schodište	20	34,50 m ²
Kabinet	19	21,40 m ²
Kabinet	18	21,30 m ²
Cv. kuchynka	17	43,75 m ²
SKlad	16	9,60 m ²
Saňa	15	10,30 m ²
Kabinet Vv	14	22,35 m ²
Učebňa Vv	13	21,30 m ²
Učebňa	12	110,80 m ²
Schodište		46,76 m ²
		34,50 m ²

Miestnosť	číslo	Plocha
Kabinet	11	20,76 m ²
Učebňa	10	65,82 m ²
Učebňa	9	65,82 m ²
Učebňa	8	66,78 m ²
Chodba		81,25 m ²
Chodba	6	19,35 m ²
WC dievčatá	3	13,60 m ²
WC chlapi	5	13,35 m ²
WC učiteľia	4	3,80 m ²
Upratovačka		2,61 m ²

Pavilón C



Miestnosť	číslo	Plocha
Schodište	144	16,70 m ²
WC dievčatá	143	16,60 m ²
Upratovačka	142	4,15 m ²
WC uč.		1,94 m ²
		5,4 m ²
Chodba		17,90 m ²
Predsich	127	4,58 m ²
WC chlapi	128	15,88 m ²
Hyg. kútk		7,60 m ²
Schodište		16,70 m ²

Miestnosť	číslo	Plocha
Učebňa	132	66,50 m ²
Učebňa	133	66,50 m ²
Učebňa	134	66,50 m ²
Učebňa	135	66,50 m ²
Kabinet	136	21,40 m ²
Učebňa	137	67,50 m ²
Respirium	138	129,50 m ²
Učebňa	139	48,90 m ²
Kabinet		14,20 m ²
Chodba		38,90 m ²

Pavilón B

Miestnosť	číslo	Plocha
Saňa	19x	8,65 m ²
Saňa	1x	8,73 m ²
Saňa	1x	9,00 m ²
Saňa	1x	13,50 m ²
Saňa	3x	10,08 m ²
Saňa		6,12 m ²
Saňa		15,00 m ²

Miestnosť	číslo	Plocha
Vrdnica		7,70 m ²
Vestibul		96,50 m ²
Záverie		32,07 m ²
Rozvod tepla		17,22 m ²
Umyváreň		16,15 m ²
Chodba		34,64 m ²
Jedáleň		237,50 m ²

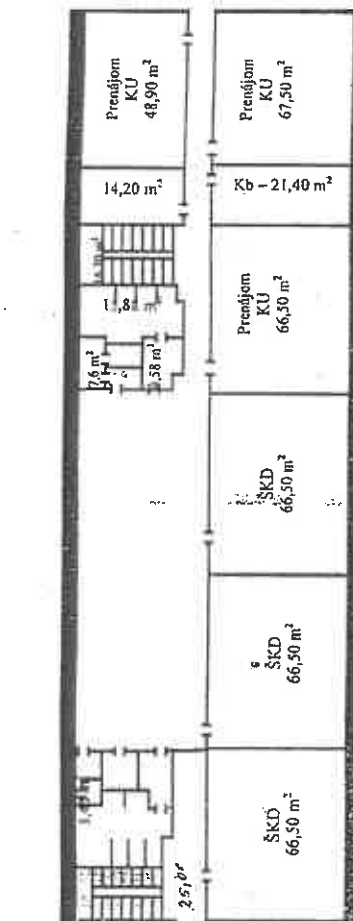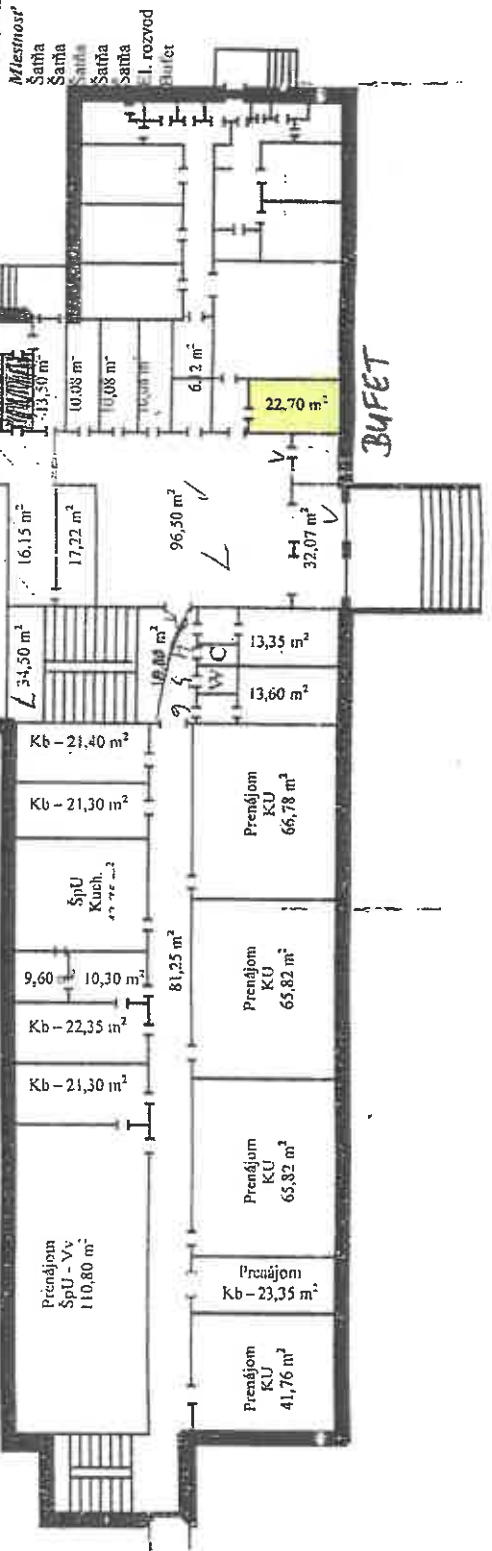

8-T-40
K-8
U-4

BUFET