

Geometrický plán je podkladom na právne úkony, keď údaje doterajšieho stavu výkazu výmer sú zhodné s údajmi platných výpisov z katastra nehnuteľnosti

Vyhoviteľ <b>GEOPLAN DS s.r.o.</b> GEOPLAN DS s.r.o. Ulica kráľa Štefana 3427, 92901 Malé Dvorníky e-mail: geoplans@gmail.com IČO: 46610910		Kraj Trnavský	Okres Dunajská Streda	Obec Dunajská Streda
		Katastr. územie Dunajská Streda	Číslo plánu 46610910 - 474/2023	Mapový list č. DS 5-042
<b>GEOMETRICKÝ PLÁN</b> na oddelenie pozemkov p.č. 2588/08-90				
Vyhovili		Autorizačne overil		Úradne overil Meno: <b>Ing. Denisa Pastírová</b>
Dňa: 13.11.2023	Meno: <b>Gabriel Marczel</b>	Dňa: 13.11.2023	Meno: <b>Ing. Viktor Patej</b>	Dňa: 18.11.2023
Nové hranice boli v prírode označené kolíkmi		Náležitostami a presnosťou zodpovedá predpisom		Úradne overené podľa § 9 zákona Z.z. o geodézii a kartografii SR č.215/1995
Záznam podrobného merania (meračský nábrt) č. 8057		Pečaťka s podpisom		Pečaťka
Súradnice bodov označených číslami a ostatné me- račské údaje sú uložené vo všeobecnej dokumentácii				

VÝKAZ VÝMER															
Doterajší stav					Zmeny					Nový stav					
Číslo			Výmera		Druh pozemku	Diel číslo	k parcele číslo	m <sup>2</sup>	od parcely číslo	m <sup>2</sup>	Číslo parcely	Výmera		Druh pozemku kód	Vlastník (iná opráv. osoba) adresa (sídlo)
PK voľby	parcely		ha	m <sup>2</sup>								ha	m <sup>2</sup>		
LV	PK	KN													
<b>STAV PRÁVNÝ JE TOTOŽNÝ S REGISTROM C KN</b>															
5749		2588/76	26		zastav.pl.						2588/76	49		zastav.pl. 18	Mesto Dunajská Streda Hlavná 50/16 Dunajská Streda
5749		2590/22	115		zastav.pl.						2590/22	77		zastav.pl. 18	detto
											2588/76	15		zastav.pl. 18	detto
5749		2588/34	61		zastav.pl.						2588/34	58		zastav.pl. 18	detto
											2588/96	7		zastav.pl. 18	detto
8513		2588/76	29		zastav.pl.						2588/76	23		zastav.pl. 18	BGI s.r.o. Hlavná 1538/31 Dunajská Streda
											2588/89	6		zastav.pl. 18	detto
Spolu			231									231			

Legenda: kód spôsobu využitia pozemkov:

18 - Dvor



2588/13

2588/52

2588/53

2588/2

2588/15

2588/38

2588/58

2588/57

2588/77

2588/55

2590/29

2590/30

2590/31

2590/32

2590/26

2590/33

2590/34

2590/35

2590/36

2590/37

2590/38

2590/39

2590/40

2588/66

2590/4

2590/22

2590/24

2590/27

2590/28

2588/85

2588/86

2588/72

2588/17

2588/73

2588/65

2590/21

2588/34

2588/79

2588/80

2588/55

2588/21

2587/9


2588/20

2587/5


2588/23

2588/10

2590/19

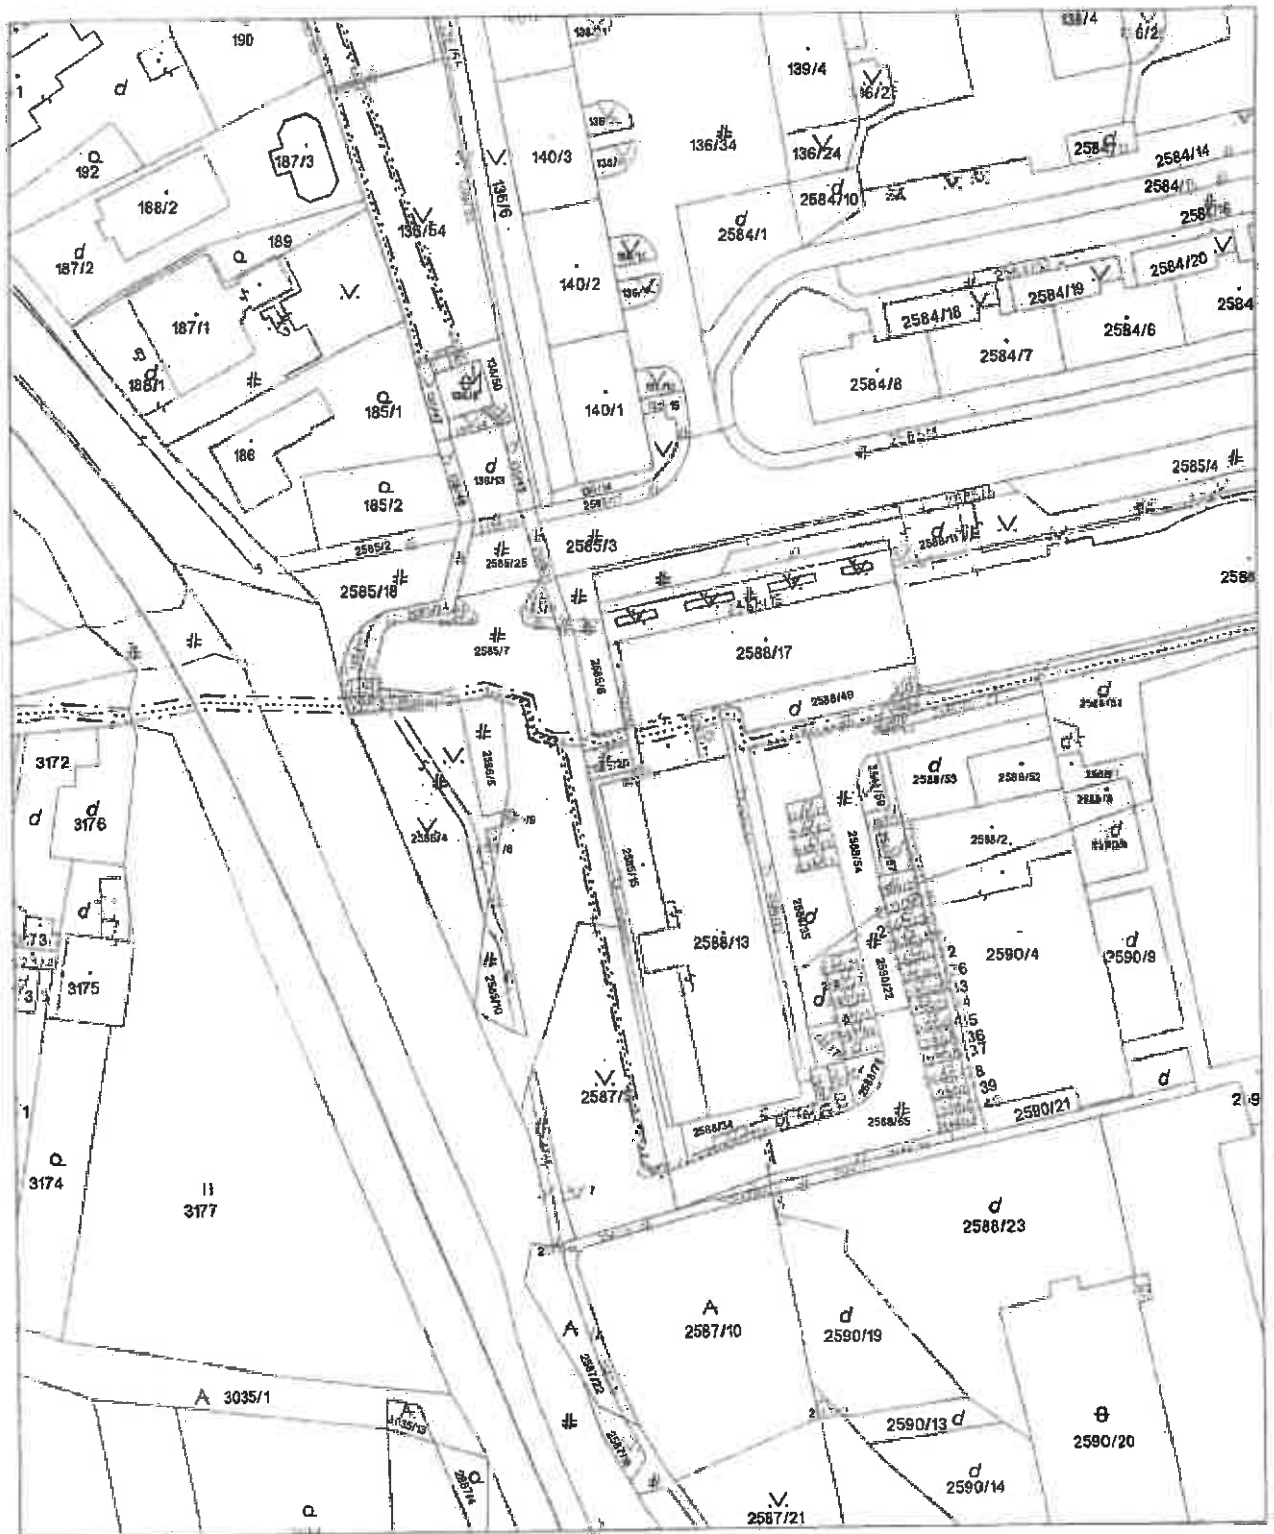

Úrad geodézie, kartografie a katastra Slovenskej republiky	Okres Dunajská Streda	Obec Dunajská Streda	Katastrálne územie Dunajská Streda
	Číslo zákazky	Vektorová mapa	Mierka 1:1000
	<b>KÓPIA KATASTRÁLNEJ MAPY na parcelu 2588/81</b>		
Kópia je nepoužiteľná na právne úkony			
Vyhotovené automatizovaným spôsobom z ISKN	Spôsob autorizácie		
Dátum a čas vyhotovenia	10.1.2024 9:04:01	Bez autorizácie	
Údaje platné k	9.1.2024 18:00:00		

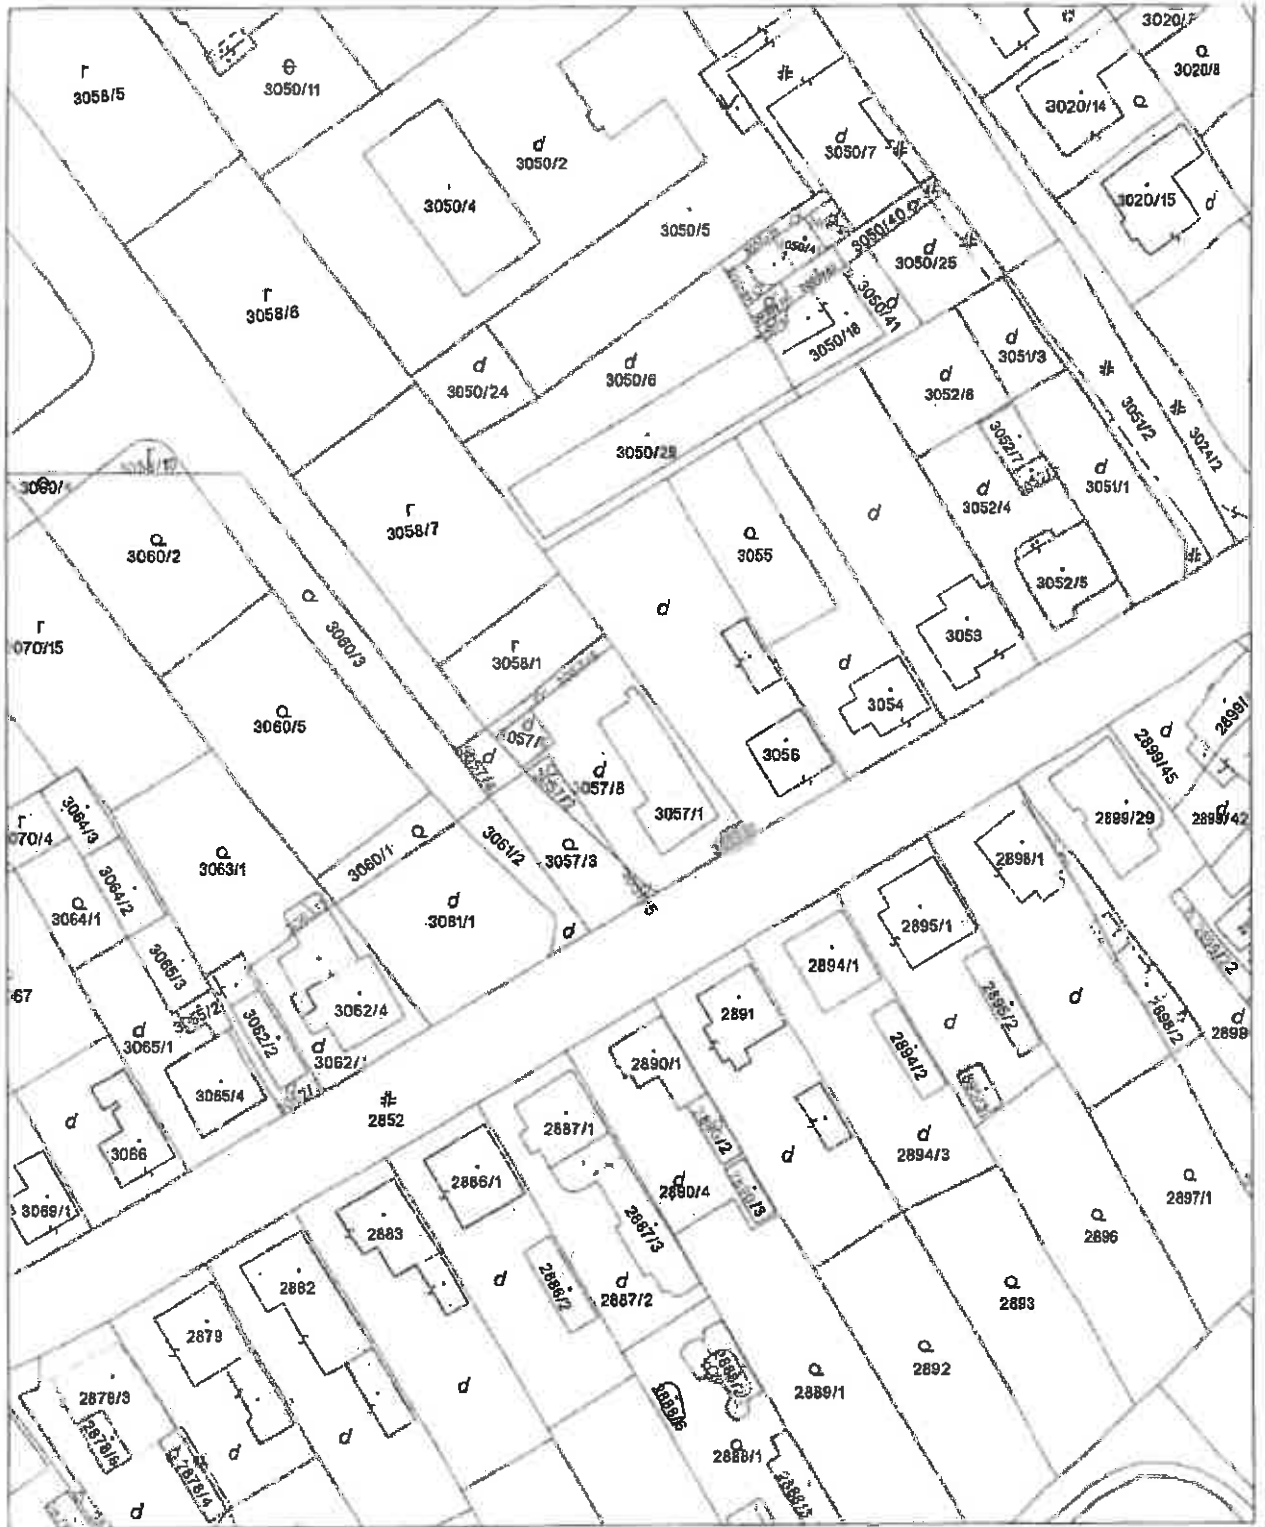

Úrad geodézie, kartografie a katastra Slovenskej republiky	Okres Dunajská Streda	Obec Dunajská Streda	Katastrálne územie Dunajská Streda
	Číslo zákazky	Vektorová mapa	Mierka 1:1000
	<b>KÓPIA KATASTRÁLNEJ MAPY</b> na parcelu 3057/8  Kópia je nepoužiteľná na právne úkony		
Vyhotované automatizovaným spôsobom z ISKN	Spôsob autorizácie		
Dátum a čas vyhotovenia	10.1.2024 9:06:11	Bez autorizácie	
Údaje platné k	9.1.2024 18:00:00		

