

SPLOPLATNENÉ PODĽA
Zákona č.145/95 Z.z.

Geometrický plán je podkladom na právne úkony, keď údaje doterajšieho stavu výkazu výmer sú zhodné s údajmi platných výpisov z katastra nehnuteľností

Vyhotovitel GEOPLAN DS s.r.o. Ulica kráľa Štefana 342/7 Malé Dvorníky 92901 IČO: 46610910		Kraj Trnavský	Okres Dunajská Streda	Obec Dunajská Streda	
		Kat. územie Mliečany	Číslo plánu 087/2025	Mapový list č DS 5-1/34-43	
GEOMETRICKÝ PLÁN na zriadenie vecného bremena p.č. EKN 84/2,CKN 67/4,68/1					
Vyhotovil		Autorizačne overil		Úradne overil Meno: Ing. Zuzana Časár	
Dňa: 23.03.2025	Meno: Ing. Balázs Klempa	Dňa: 23.03.2025	Meno: Ing. Viktor Pataj	Dňa: 08-04-2025	Číslo: 87962/25
Nové hranice boli v prírode označené neoznačené		Náležitosti prístupnosti podpísaním		Úradne overené podľa § 9 zákona NR SR č. 215/1995 Z.z. o geodézii a kartografii	
Záznam podrobného merania (meračský náčrt) č. 352		Pečiatka a podpis		Pečiatka a podpis	
Súradnice bodov označených číslami a ostatné meračské údaje sú uložené vo všeobecnej dokumentácii					

VÝKAZ VÝMER

str. 1

Doterajší stav					Zmeny					Nový stav					
Číslo			Výmero		Druh pozemku	Diel	k parcele číslo	m ²	od parcely číslo	m ²	Číslo parcely	Výmera		Druh pozemku	Vlastník, (iné opráv. osoba) adresa, (sídlo)
PK vložky	parcely											ha	m ²	kód	
LV	KN-E	KN-C	ha	m ²								ha	m ²		
Stav právny															
3678		67/4		1224	zast.pl.	1			67/4	369	67/4		1224	zast.pl. 18	Doterajší
3682		68/1		1544	záhrada	2			68/1	316	68/1		1544	záhrada 4	detto
3512	84/2			5620	ost.pl.	3			84/2	17	(84/2		5620	ost.pl.)	detto
Spolu:				8388						702			8388		
Stav podľa registra C KN															
3678		67/4		1224	zast.pl.						67/4		1224	zast.pl. 18	Doterajší
3682		68/1		1544	záhrada						68/1		1544	záhrada 4	Doterajší
		171/1		5667	zast.pl.						171/1		5667	zast.pl. 22	Doterajší
Spolu:				8435									8435		

Legenda: kód spôsobu využívania 4 Pozemok prevažne v zastavanom území obce alebo v záhradkárskych osadách, na ktorom sa pestuje zelenina, ovocie, okrasná nízka a vysoká zeleň a iné poľnohospodárske plodiny

18 Pozemok, na ktorom je dvor

22 Pozemok, na ktorom je postavená inžinierska stavba – cestná, miestna a účelová komunikácia, lesná cesta, poľná cesta, chodník, nekryté parkovisko a ich súčasti

Zriaďuje sa vecné bremeno na priznanie práva uloženia, údržby a rekonštrukcie inžinierskych sietí na p.č. EKN 84/2,CKN 67/4,68/1 vo vyznačenom rozsahu diel 1–3 v prospech podľa priloženej zmluvy

56/2

d
56/1

59/1

d
59/2

61

(84/2)

171/1

d
63/1

63/1

d
63/2

d
63/4

d
63/3

-39.78-

-36.54-

-10.22-

-9.30-
64/6

-9.40-
d 64/5

-8.39-

-2.82-

23

24

23

24

23

24


23


66/4


d
66/5

d
67/7



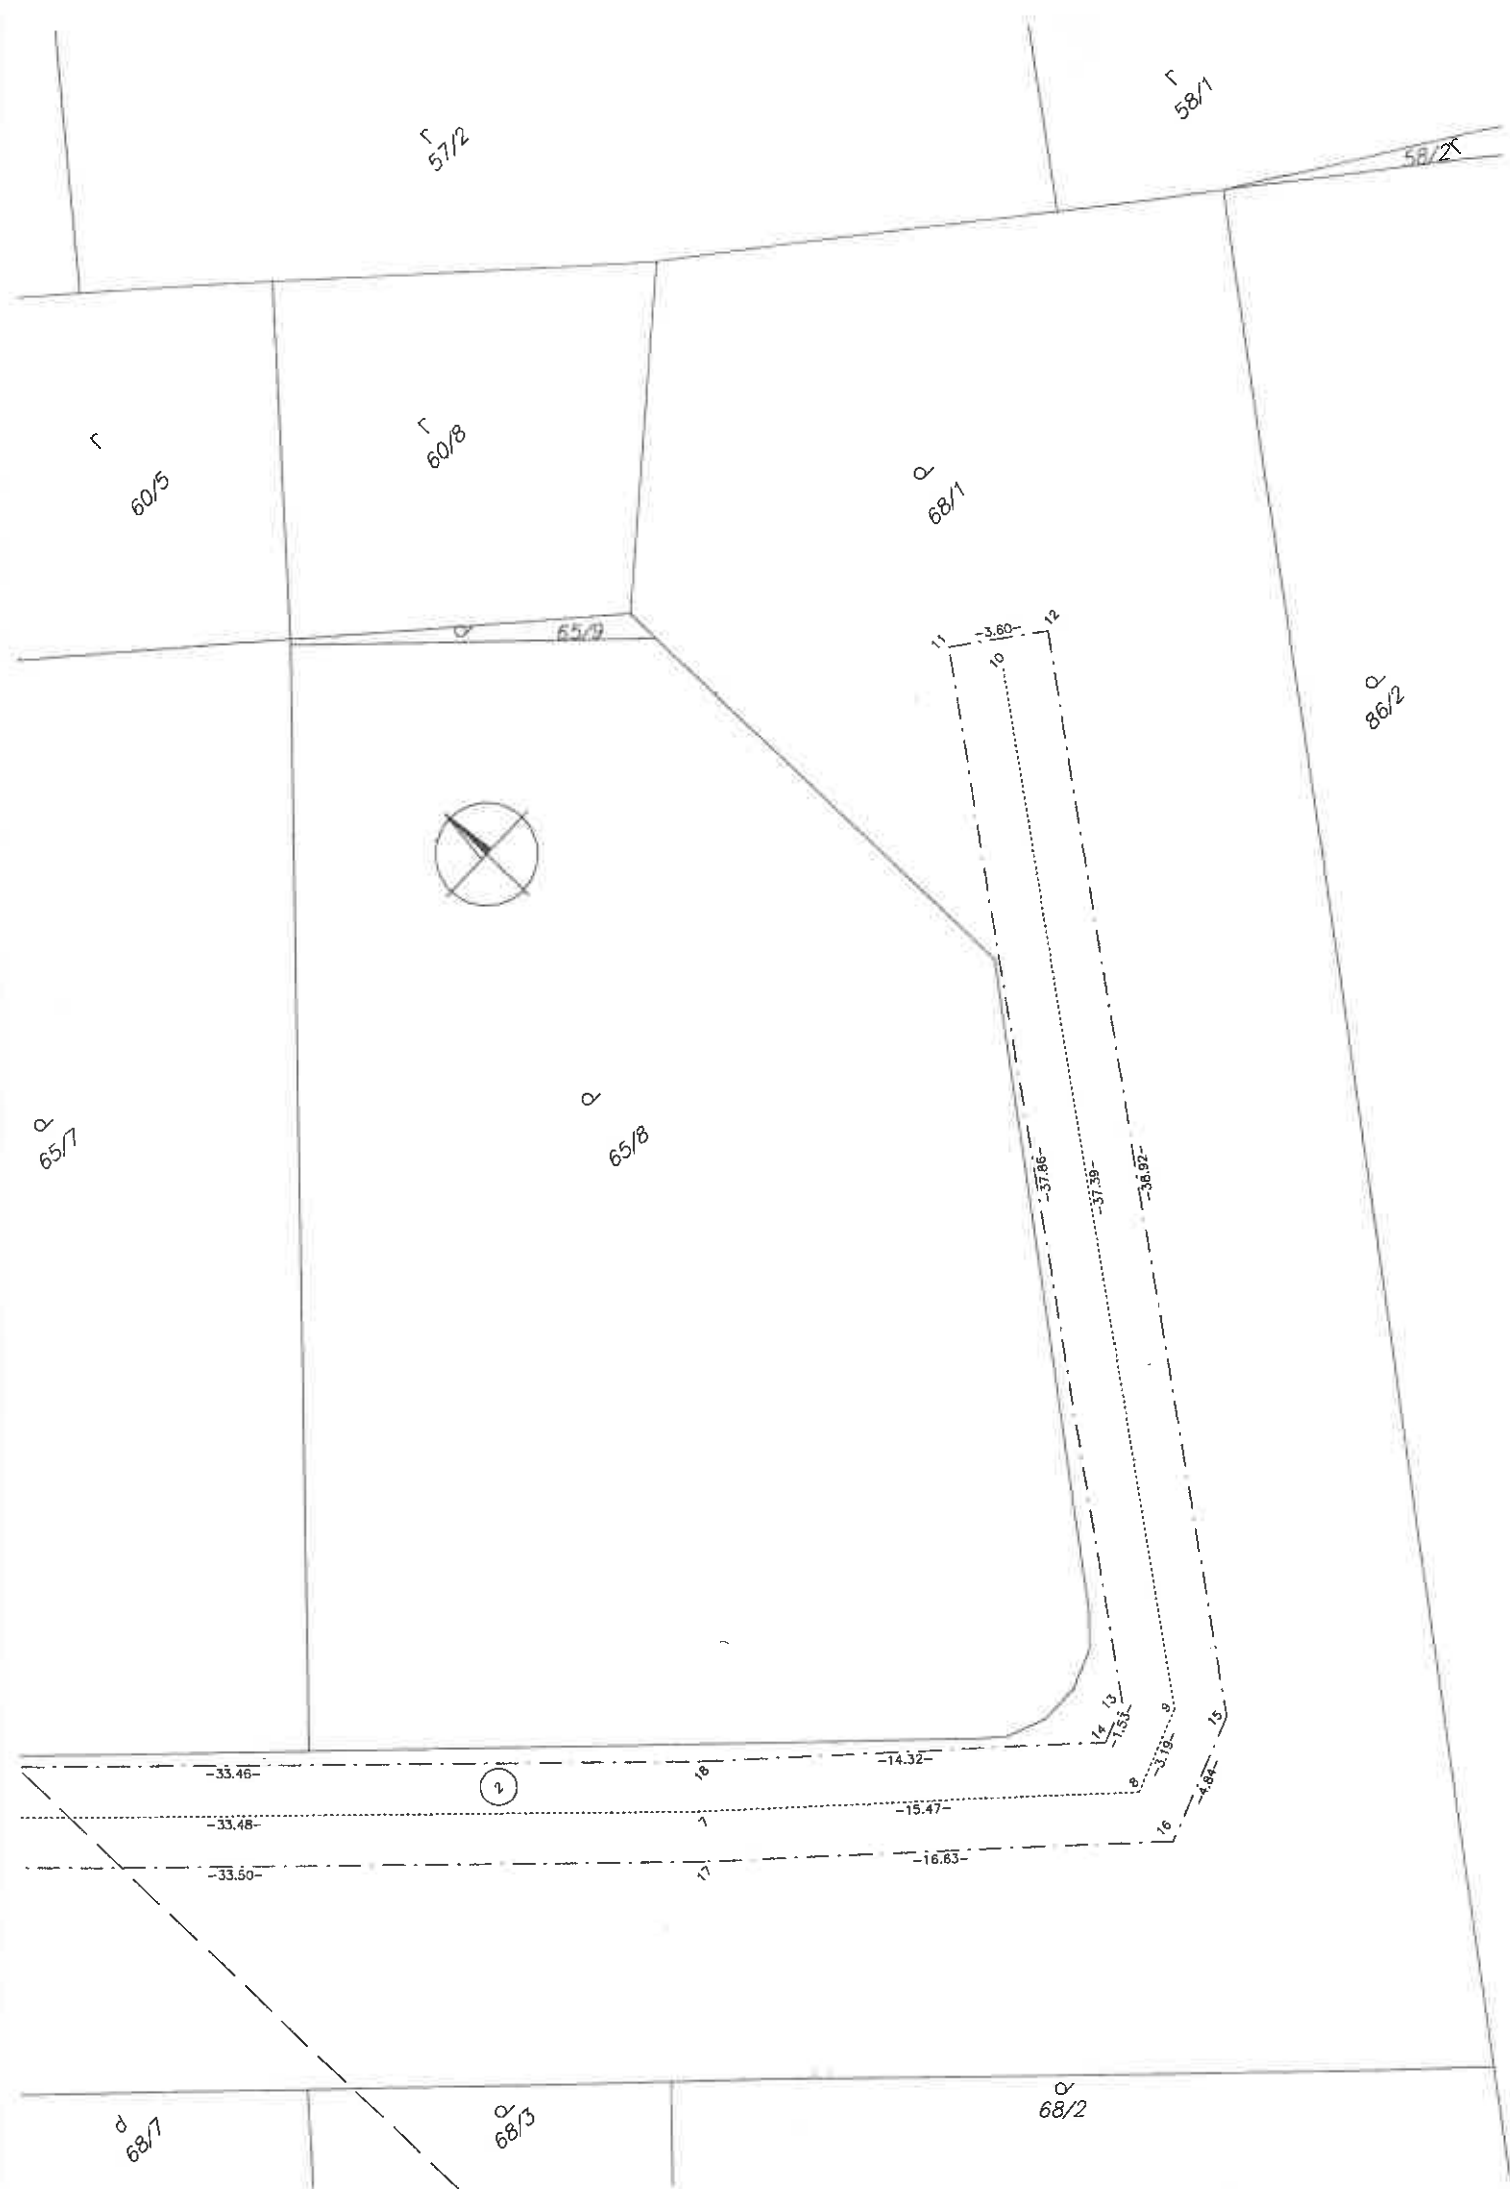

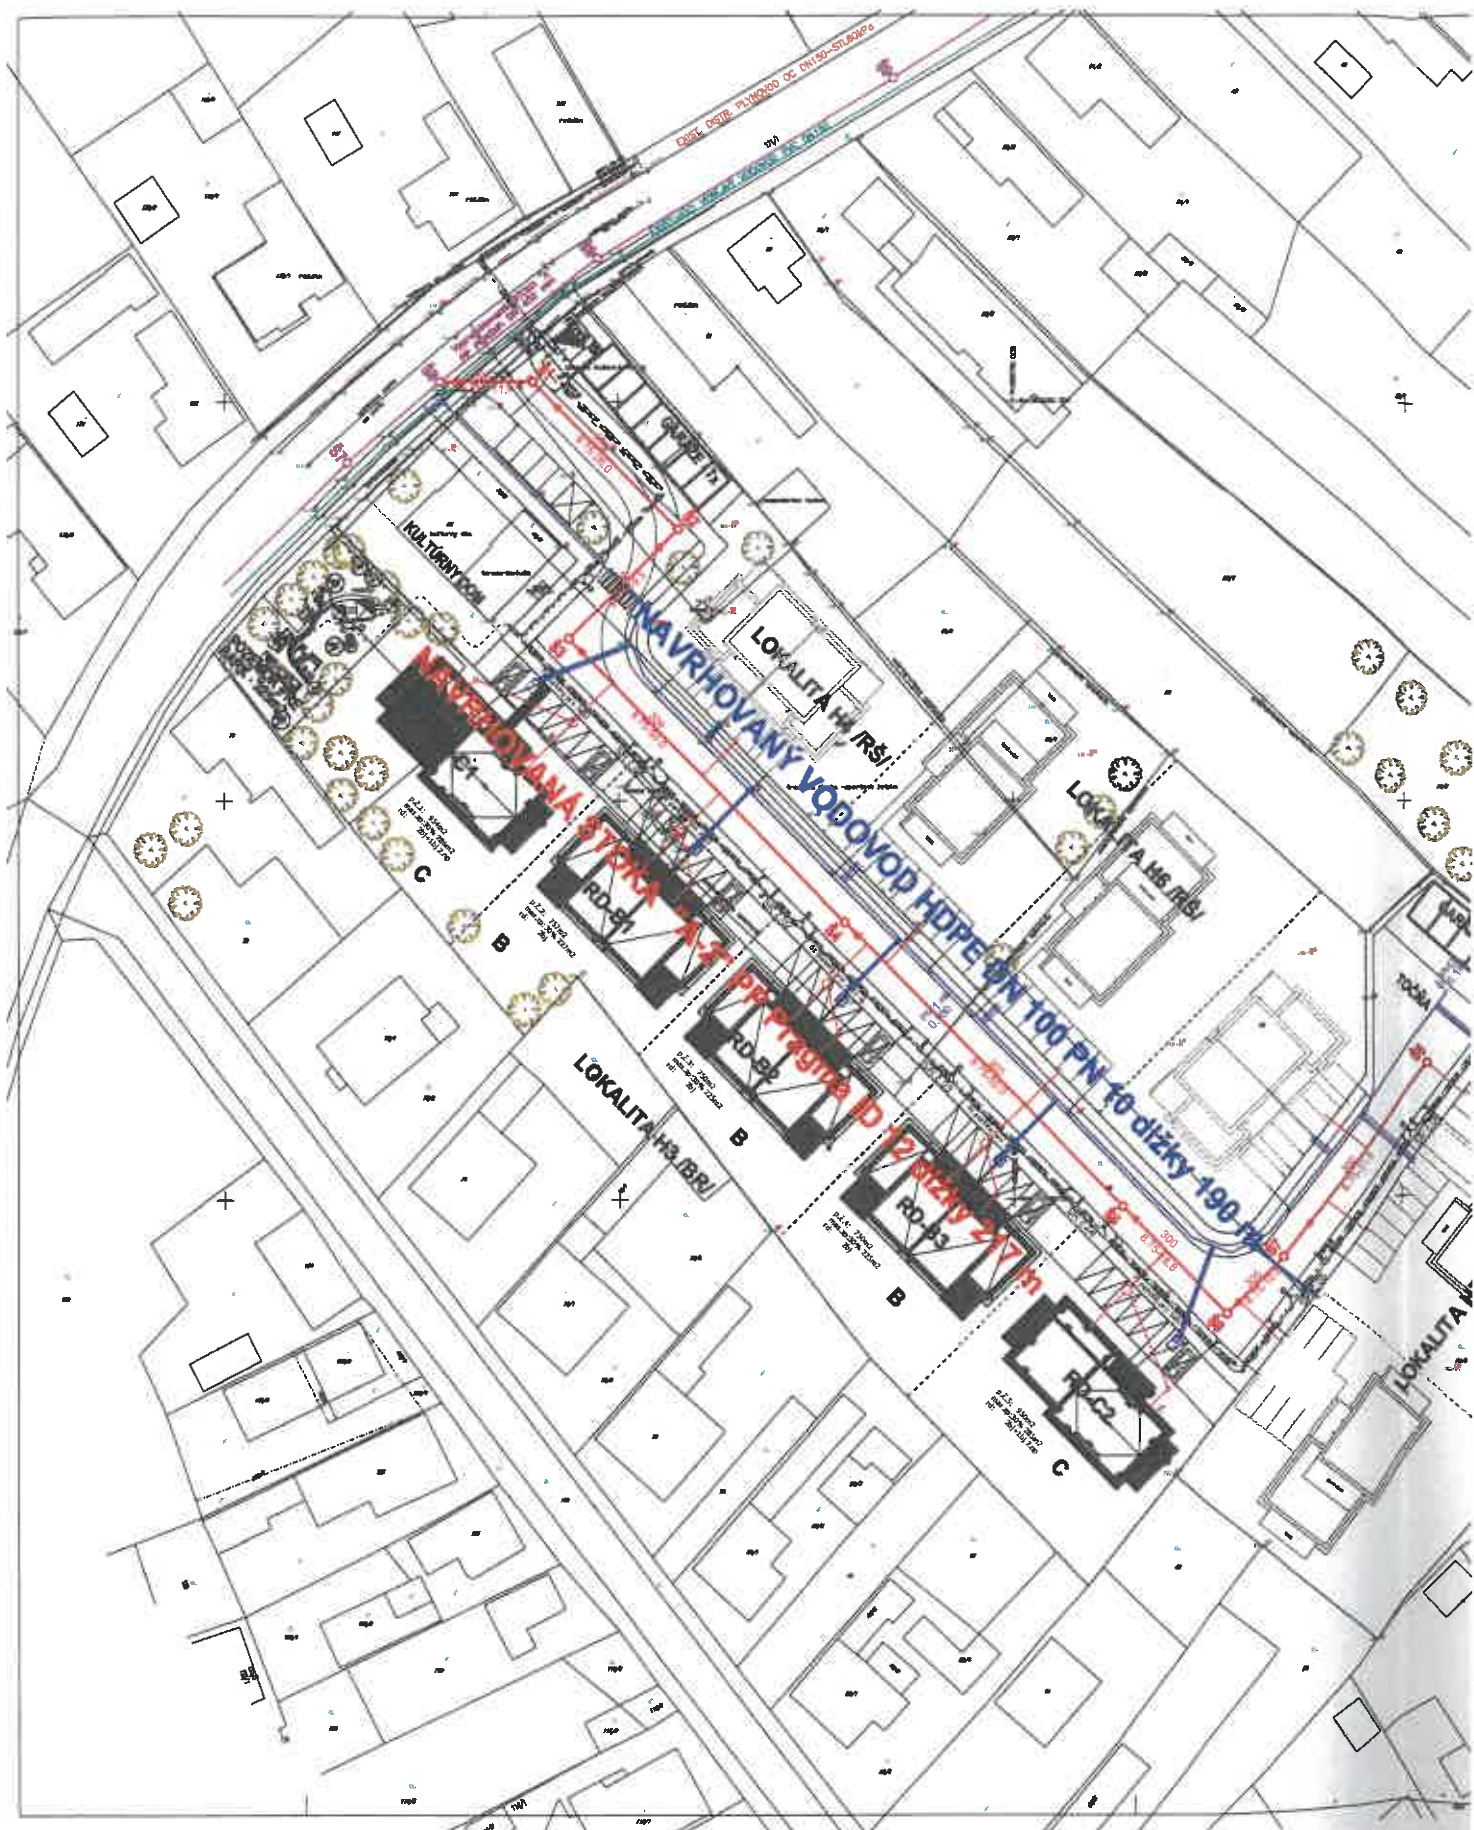

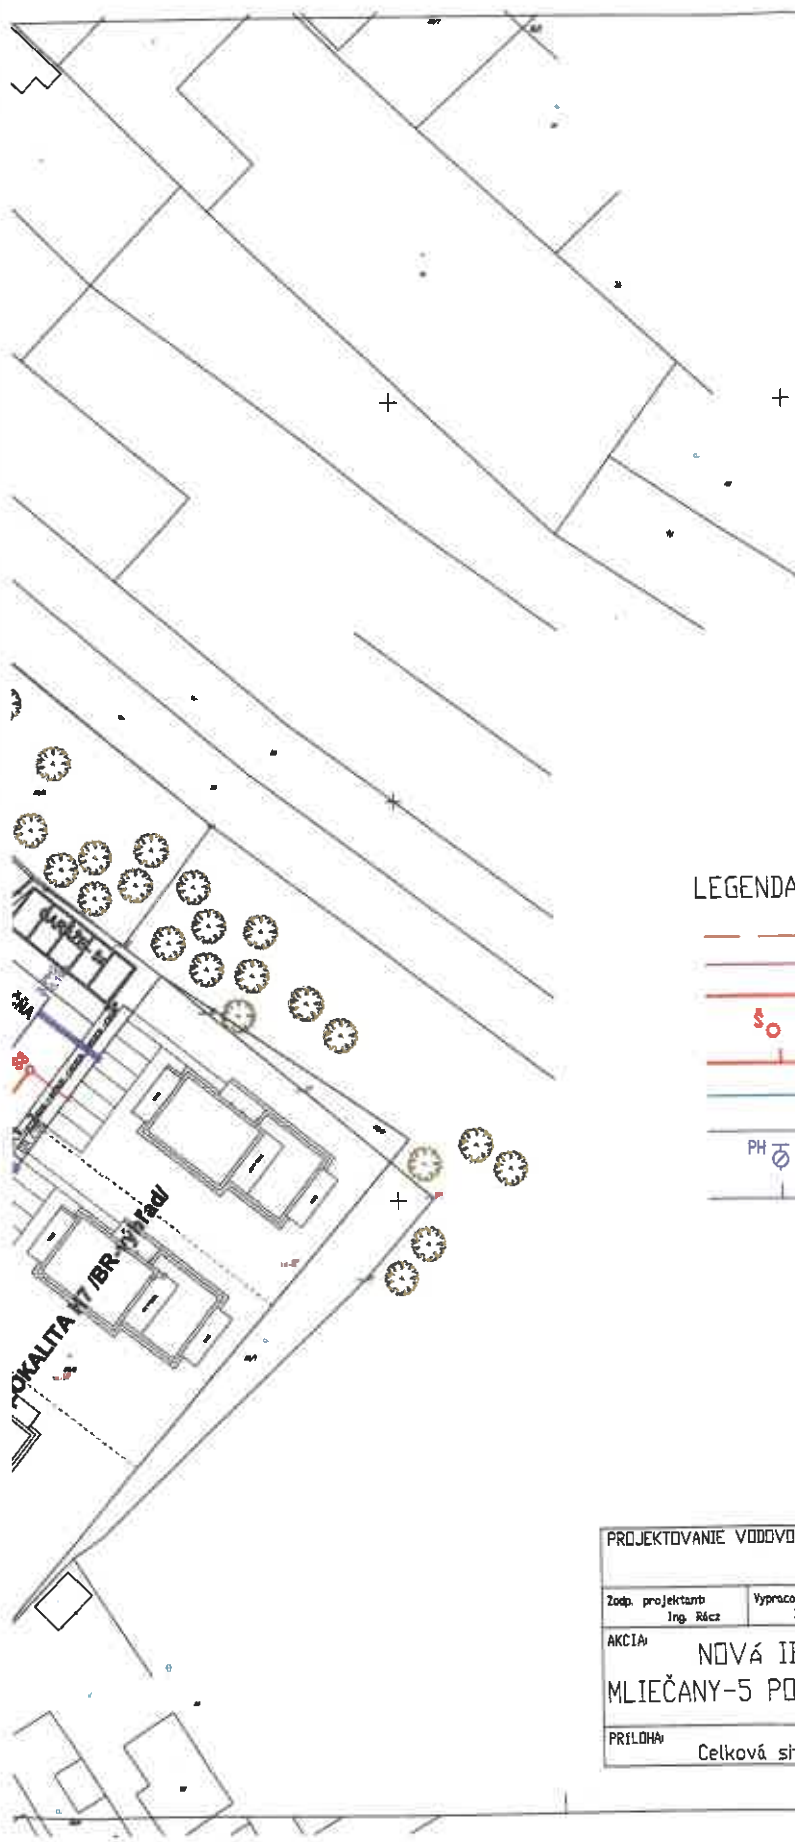


LEGENDA:

- EXISTUJÚCI PLYNOVOD
- VYPROJEKTOVANÁ KANALIZÁCIA
- NAVRHOVANÁ KANALIZÁCIA
- KANALIZAČNÁ ŠACHTA
- KANALIZAČNÁ PRÍPOJKA
- EXISTUJÚCI VODOVOD
- NAVRHOVANÝ VODOVOD
- PODZEMNÝ HYDRANT
- VODOVODNÁ PRÍPOJKA

PROJEKTOVANIE VODOVODOV a KANALIZÁCIÍ

Pro Envis s.r.o.
Sándora Petőfiho 4628/31
929 01 Dunajská Streda

Zodp. projektant Ing. Rácz	Vypracoval Ing. Rácz	Investor: Ing. Jozef Fodor a Alexander Keufel, Dunajská Streda	Stupeň	PS
AKCIA: NOVÁ IBV - ZÁSTAVBA MLIEČANY-5 POZEMKOV pre 12 BYTOV			Dátum	september 2022
			Formát	6 x A4
			Mierka	1:500
PRÍLOHA:	Celková situácia kanalizácie		Č. prílohy: 1	Paré číslo

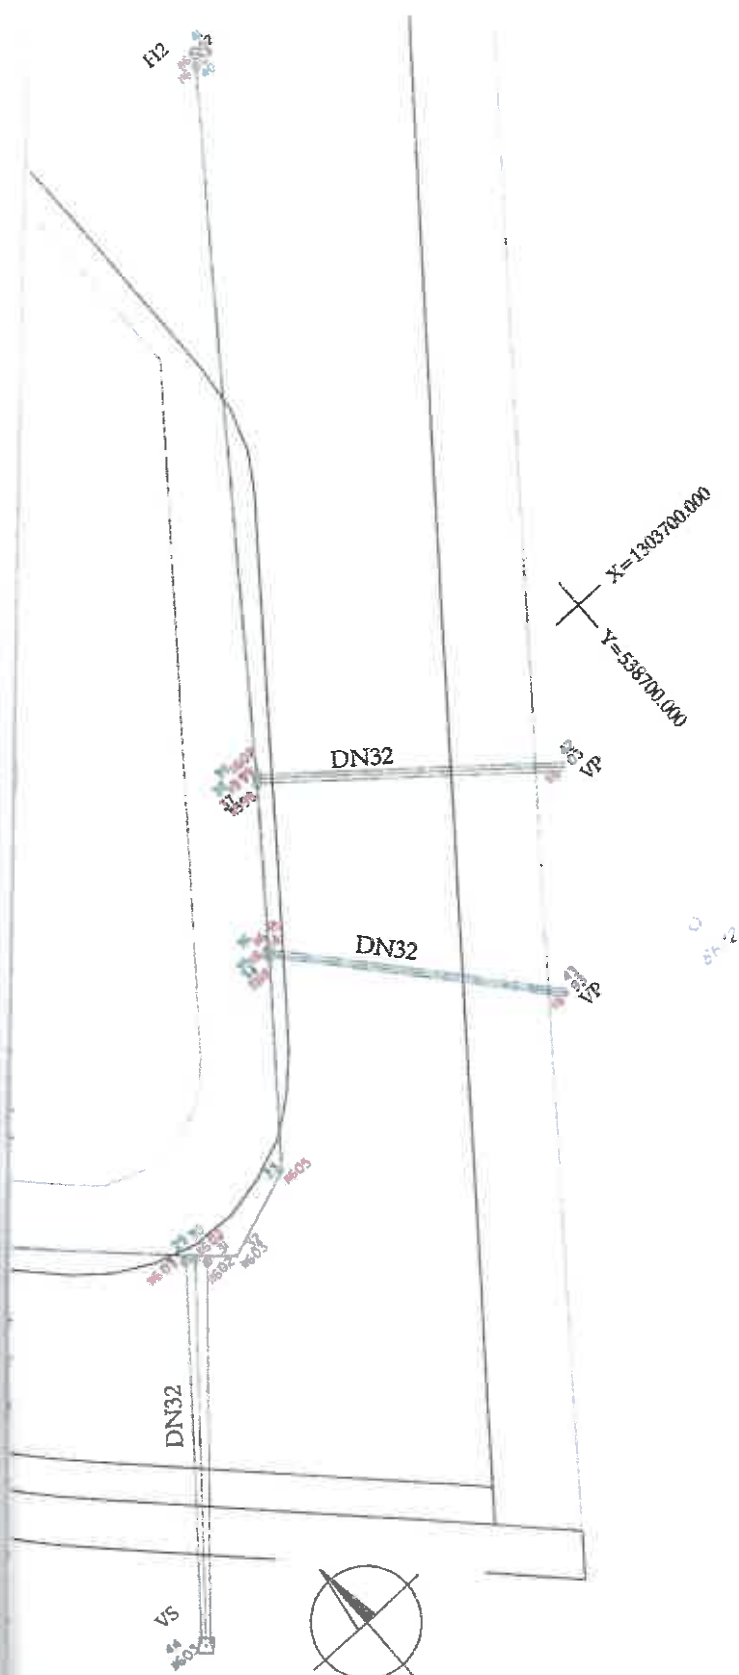

Autorizačne overil :
10.01.2025

Mapa vykazuje stav ku dňu : 04.11.2024

Náležitostami a presnosťou zodpovedá predpisom

GEOPLAN DS, s.r.o. Ulica kráľa Štefana 342/7 929 01 Malé Dvorníky IČO : 46610910 	Okres:	Dunajská Streda	Koť. územie :	Dunajská Streda
	Obec:	Mliečany	Zák. číslo:	46610910-571/2024
	Formát :	4 A4	Vyhotovili:	Gabriel Marczell
	Príloha číslo:	2.	Dátum:	10.01.2025
Mliečany - Nová IBV - Zástavba Mliečany Vodovod - porealizačné zameranie				Mierka: 1 : 250
Odberateľ: Interfan Invest DS s.r.o. Dunajská Streda	Výškový systém: Bpv		Súradnicový systém: S-JTSK	

bod napojenia

Vodovod HDPE DN 100 PN 10 geodt.dl.-191.80m

$Y=538800.000$
 $X=130360.000$

DN32

48