

SPOPLATNÉ PODĽA
Zákona č.145/95 Z.z.

Geometrický plán je podkladom na právne úkony, keď údaje doterajšieho stavu výkazu výmer sú zhodné s údajmi platných výpisov z katastra nehnuteľností

Vyhотовiteľ GEOPLAN DS s.r.o. Ulica kráľa Štefana 342/7 Malé Dvorníky 92901 iČO: 46610910		Kraj Trnavský	Okres Dunajská Streda	Obec Dunajská Streda
		Kat. územie Dunajská Streda	Číslo plánu 030/2025	Mapový list č DS 4-0/14
GEOMETRICKÝ PLÁN na zriadenie vecného bremena p.č.1888/5,1888/297				
Vyhотовil		Autorizačne overil		Úradne overil Meno: Ing. Zuzana Kosár
Dňa: 07.02.2025	Meno: Ing. Balázs Klempa	Dňa: 07.02.2025	Meno: Ing. Viktor Pataj	Dňa: 05-03-2025 Číslo: 61-510/2025
Nové hranice boli v prírode označené neoznačené		Nové zhrnutie a presnosťou zodpovedá predpisom		Úradne overené podľa § 9 zákona NR SR č. 215/1995 Z.z. o geodézii a kartografii
Záznam podrobného merania (meračský náčrt) č. 8378		Pečiatka a podpis		Pečiatka a podpis
Súradnice bodov označených číslami a ostatné meračské údaje sú uložené vo všeobecnej dokumentácii				

VÝKAZ VÝMER

str. 1

Doterajší stav					Zmeny					Nový stav					
Číslo			Výmera		Druh pozemku	Diel	k parcele číslo	m ²	od parcely číslo	m ²	Číslo parcely	Výmera		Druh pozemku	Vlastník, (iná opráv. osoba) adresa, (sídlo)
PK ložky	parcely											ha	m ²		
LV	KN-E	KN-C	ha	m ²								ha	m ²	kód	
Stav právny je totožný s registrom C KN															
3251		1888/5		3871	ost.pl.	1			1888/5	8	1888/5		3871	ost.pl. 34	Doterajší
3251		1888/297		134	ost.pl.	2			1888/297	51	1888/297		134	ost.pl. 34	detto
Spolu:				4005						59			4005		

Legenda: kód spôsobu využívania 34 Pozemok, na ktorom je manipulačná a skladová plocha, objekt a stavba slúžiaca lesnému hospodárstvu

Zriaďuje sa vecné bremeno na priznanie práva uloženia, údržby a rekonštrukcie inžinierskych sietí na p.č. 1888/5, 1888/297 vo vyznačenom rozsahu diel 1-2 v prospech podľa priloženej zmluvy

✕

4


$\begin{array}{r} 1.09 \\ 1.59 \\ 52 \\ -0.15 \\ \hline 2.15 \end{array}$

-50.07-




7

7

A
1888/400

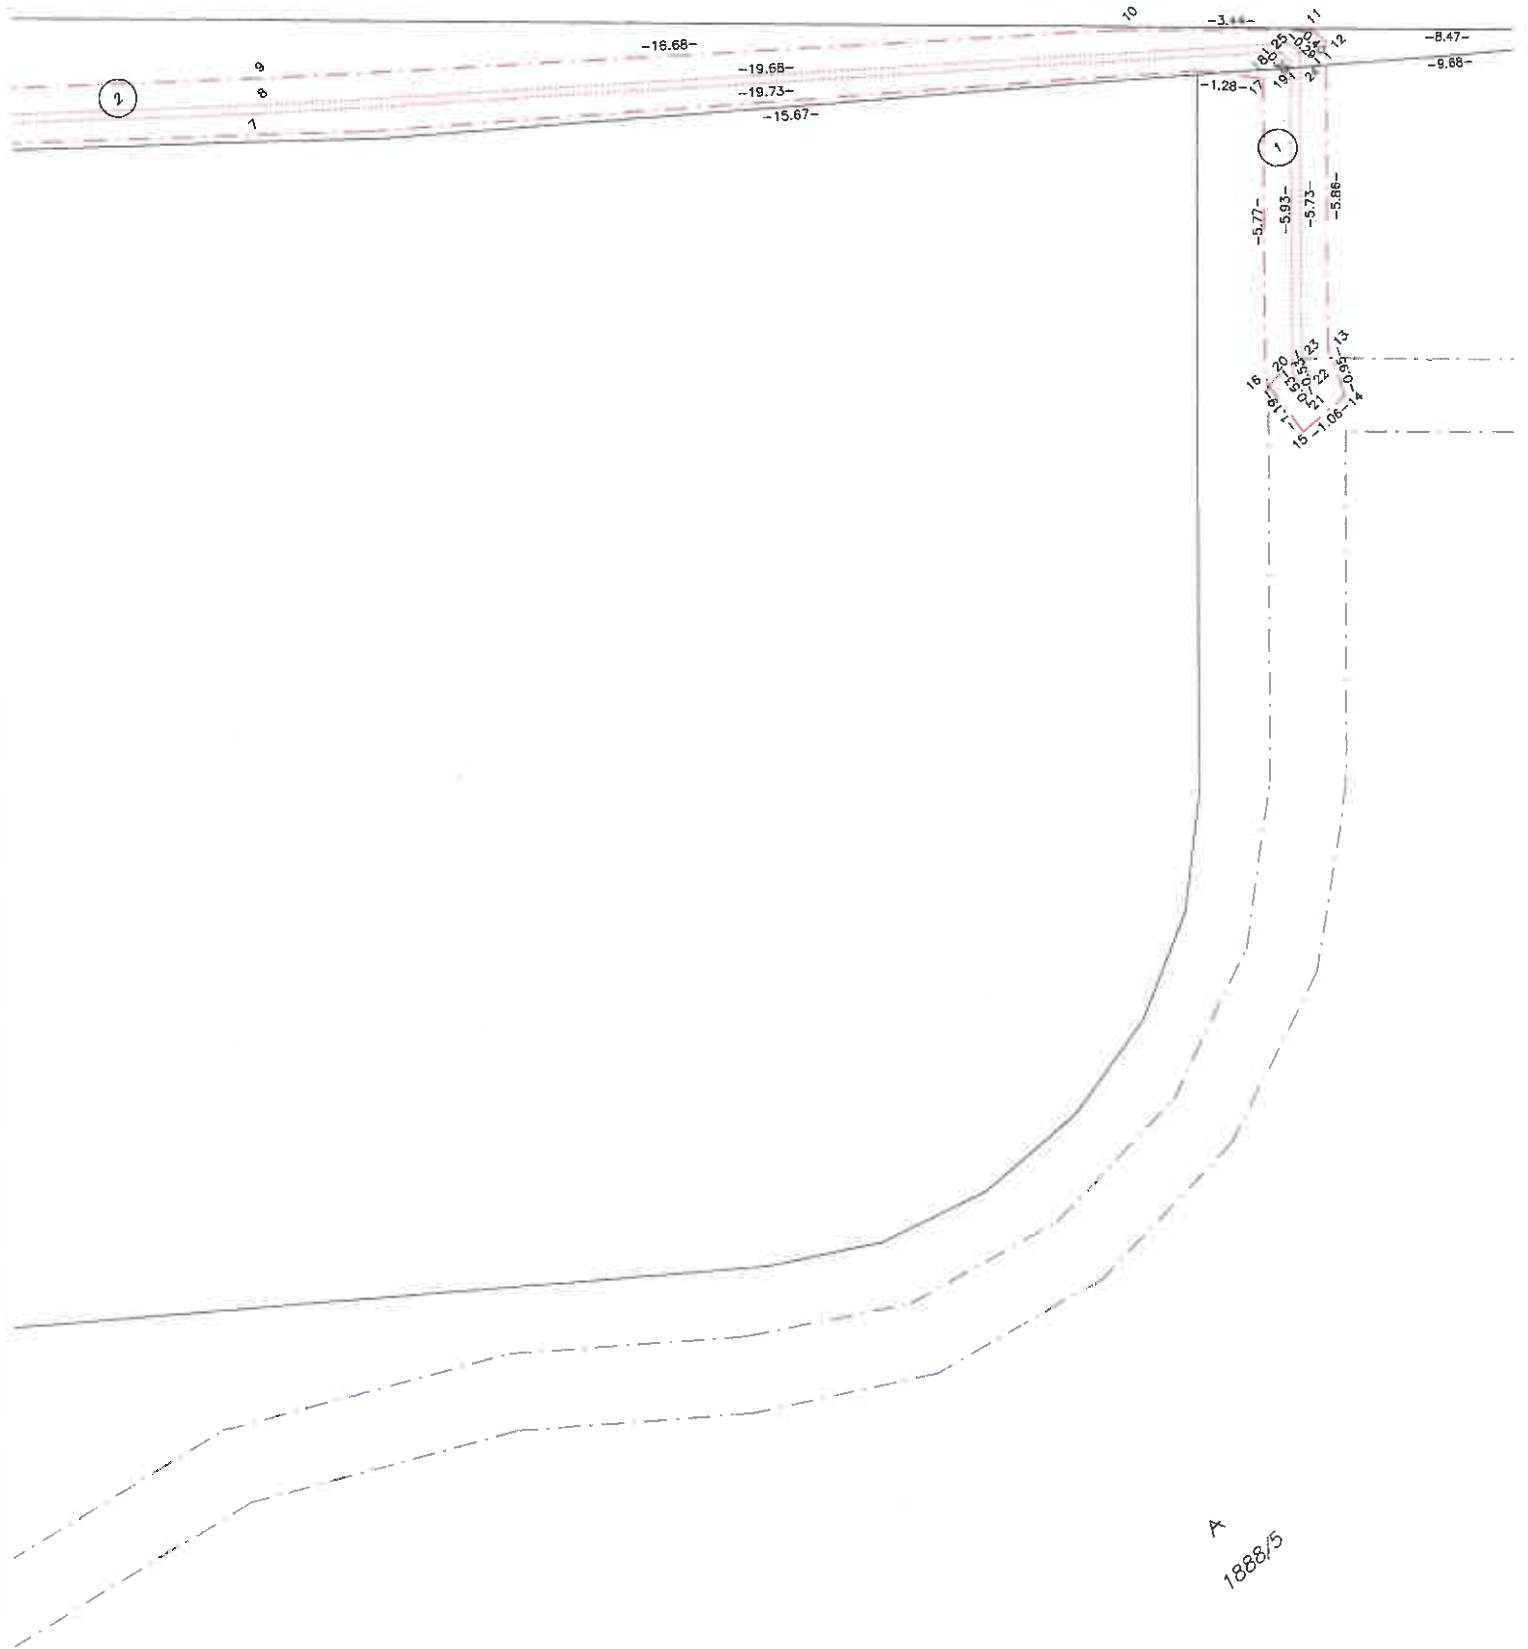


A
1888/5

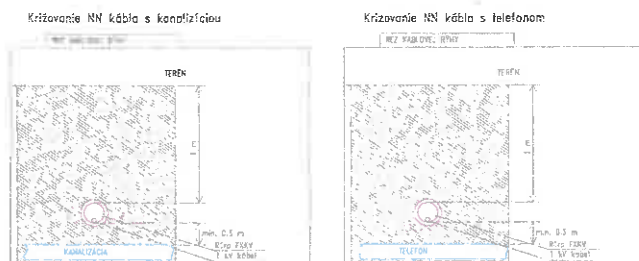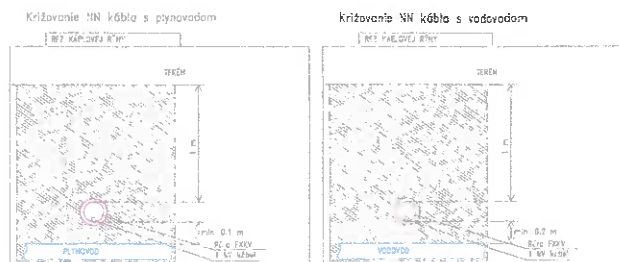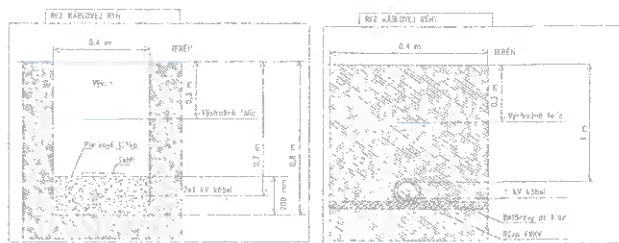


- NAPAŤOVÁ SÚSTAVA: 3+PEN, AC. 50 Hz, 230/400 V, TN-C
- Ochrana pred zásahom elektrickým prúdom podľa STN 33 2000-4-41:2019-03
- Ochranné opatrenia pred priamym dotykom:
 - základná izolácia živých častí príloha A, kapitola A.1
 - zábranami alebo krytmi - príloha A, kapitola A.2
 - prekážkami príloha B, kapitola B.2
 - umiestnením mimo dosahu príloha B, kapitola B.3
- Ochranné opatrenia pred nepriamym dotykom:
 - samočinným odpojením pri poruche čl. 411.3.2, čl. 411.3.2.1, čl. 411.4
 - ochranné uzemnenie a ochranné pospájanie čl. 411.3.1
- ROZVÁDZAČE RE TREBA UZEMNIŤ NA HODNOTU DO 15 OHMOV
- PRED ZAHÁJENÍM ZEMNÝCH PRÁČ TREBA VYTÝČIŤ VŠETKY PODZEMNÉ VEDENIA, AJ NA VÝKRESE NEZAKRESLENÉ
- PRI POKLÁDKE KÁBLOV TREBA DODRŽAŤ NORMU STN 73 6005

1 kV KABEL NAJMENŠIE DOVOLENÉ VZDIALENOSTI PRI STYKU S OSTAT. INŽ. SIETAMI			SILOVÉ KÁBLE			PLYNOVOD		OZNAM. KÁBLE	VODOVOD	STOKY
			1kV	22kV	35kV	NTL	STL			
SÚBEH	CHRÁNENÝ	D/D1	5	15	20	40	60	30/10	40	50
KRÍŽOVANIE	NECHRÁNENÝ/ CHRÁNENÝ	d/d1	5	20	20	10	10	30/10	40/20	30

NÁZOV AKCIE:			HI-TECHELEKTRO, S.R.O. 929 01, DUNAJSKÁ STREDA ÁDORSKÁ 5400 031/5517404, 031/5504202			HLAVNÝ PROJEKTANT ING.BUGÁR TIBOR		
BYTOVÝ DOM S 8. B.J.						ZODPOVEDNÝ PROJEKTANT ING.JOZEF KOVÁCS		
MIESTO STAVBY: DUNAJSKÁ STREDA P.Č.:1888/320,1887/30,1886/453			KRESLIL			ING.JOZEF KOVÁCS		
INVESTOR: ZÁPADOSLOVENSKÁ DISTRIBUČNÁ A.S., ČULENOVA UL. Č.6, 816 47 BRATISLAVA			FORMÁT			3 x A4		
NÁZOV VÝKR.: ELEKTROINŠTALÁCIA 1KV ROZVOD			STUPEŇ			PD PRE SP A RP		
ROZVODNÁ SÚSTAVA: 3+PEN AC. 50Hz, 3x230/400 V, TN-C			ARCH. ČÍSLO			P240702E01		
OCHRANA PRED NEBEZP. DOTYKOM PODLA STN 33 2000-4-41:2019-03			MIERKA			M 1:250		
			Č. VÝKRESU			E01		
			DÁTUM			07.2024		

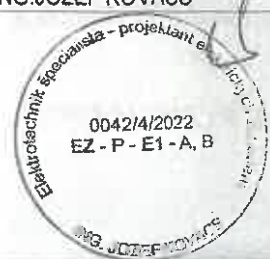

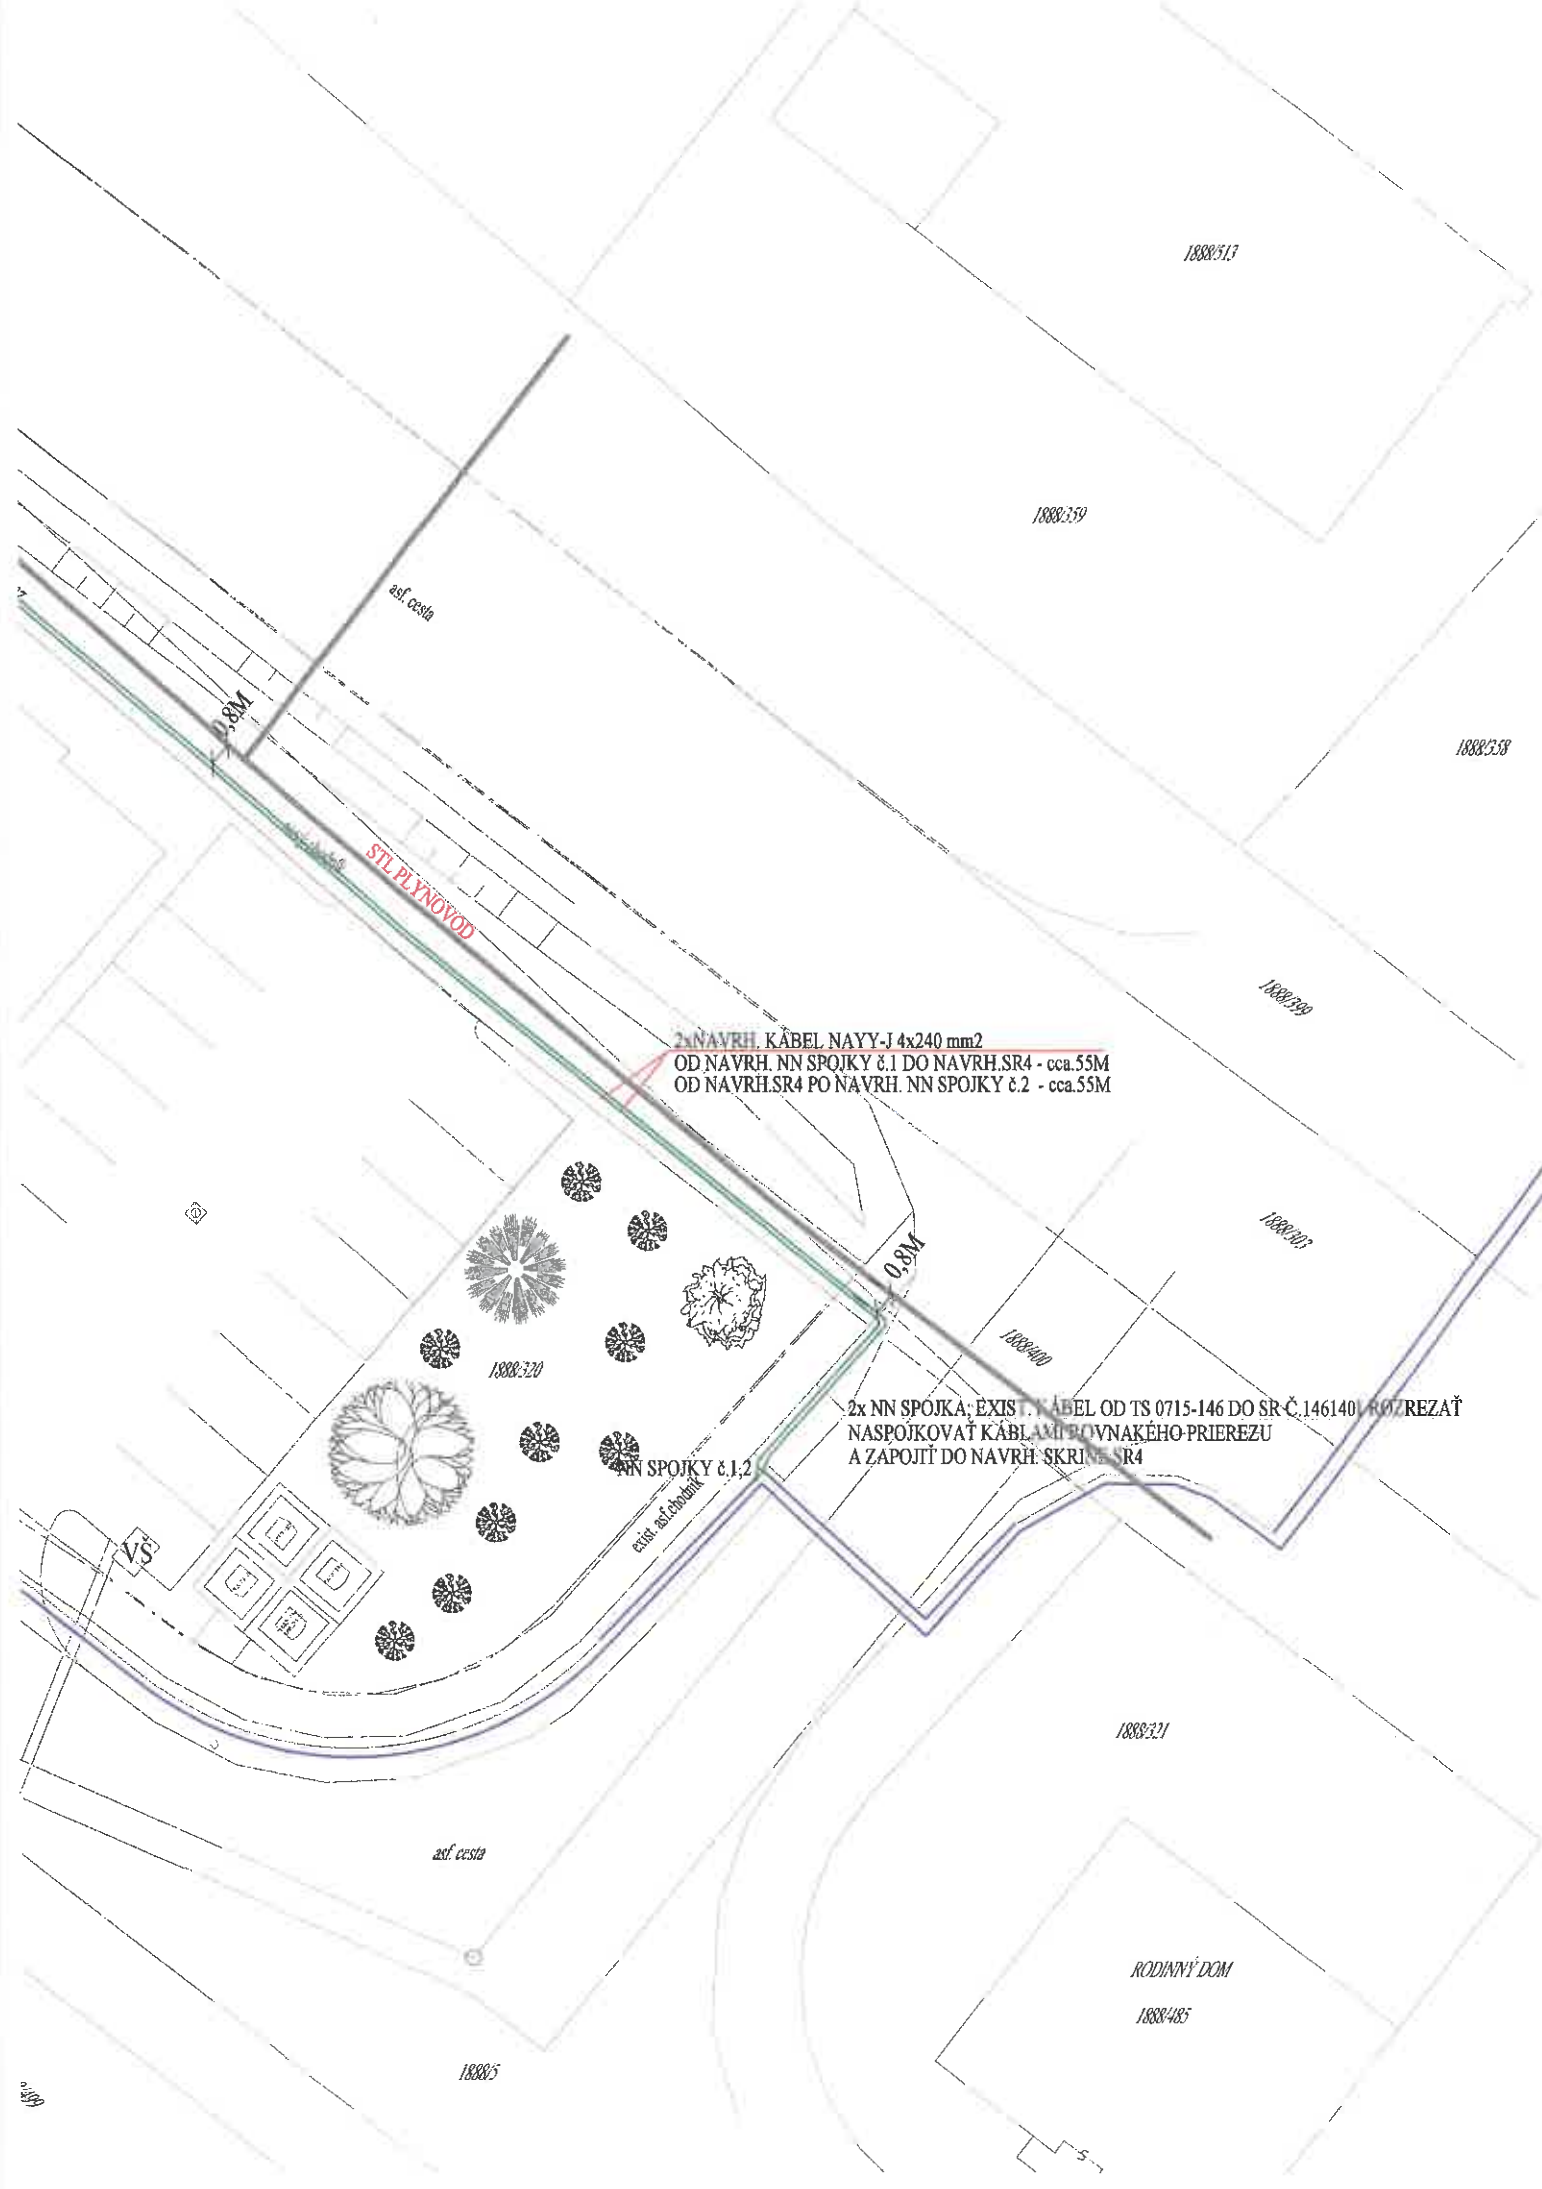

STL PLYNOVOD

2x NAVRH. KABEL NAYY-J 4x240 mm2
OD NAVRH. NN SPOJKY č.1 DO NAVRH.SR4 - cca.55M
OD NAVRH.SR4 PO NAVRH. NN SPOJKY č.2 - cca.55M

NN SPOJKY č.1,2

2x NN SPOJKA; EXIST. KABEL OD TS 0715-146 DO SR č.146140. ROZREZAŤ
NASPOJKOVAŤ KÁBLAMI ROVNAKÉHO PRIEREZU
A ZAPOJIŤ DO NAVRH. SKRINE SR4

RODINNÝ DOM
1888.485

RODINNÝ DOM
1886599

1886519

1886466

SR 4

±0,000 = 115,120

1886520

1886427

188729

1888778

188726

RODINNÝ DOM


1888518


Senjónska ulica

záhradník

art. cesta

6

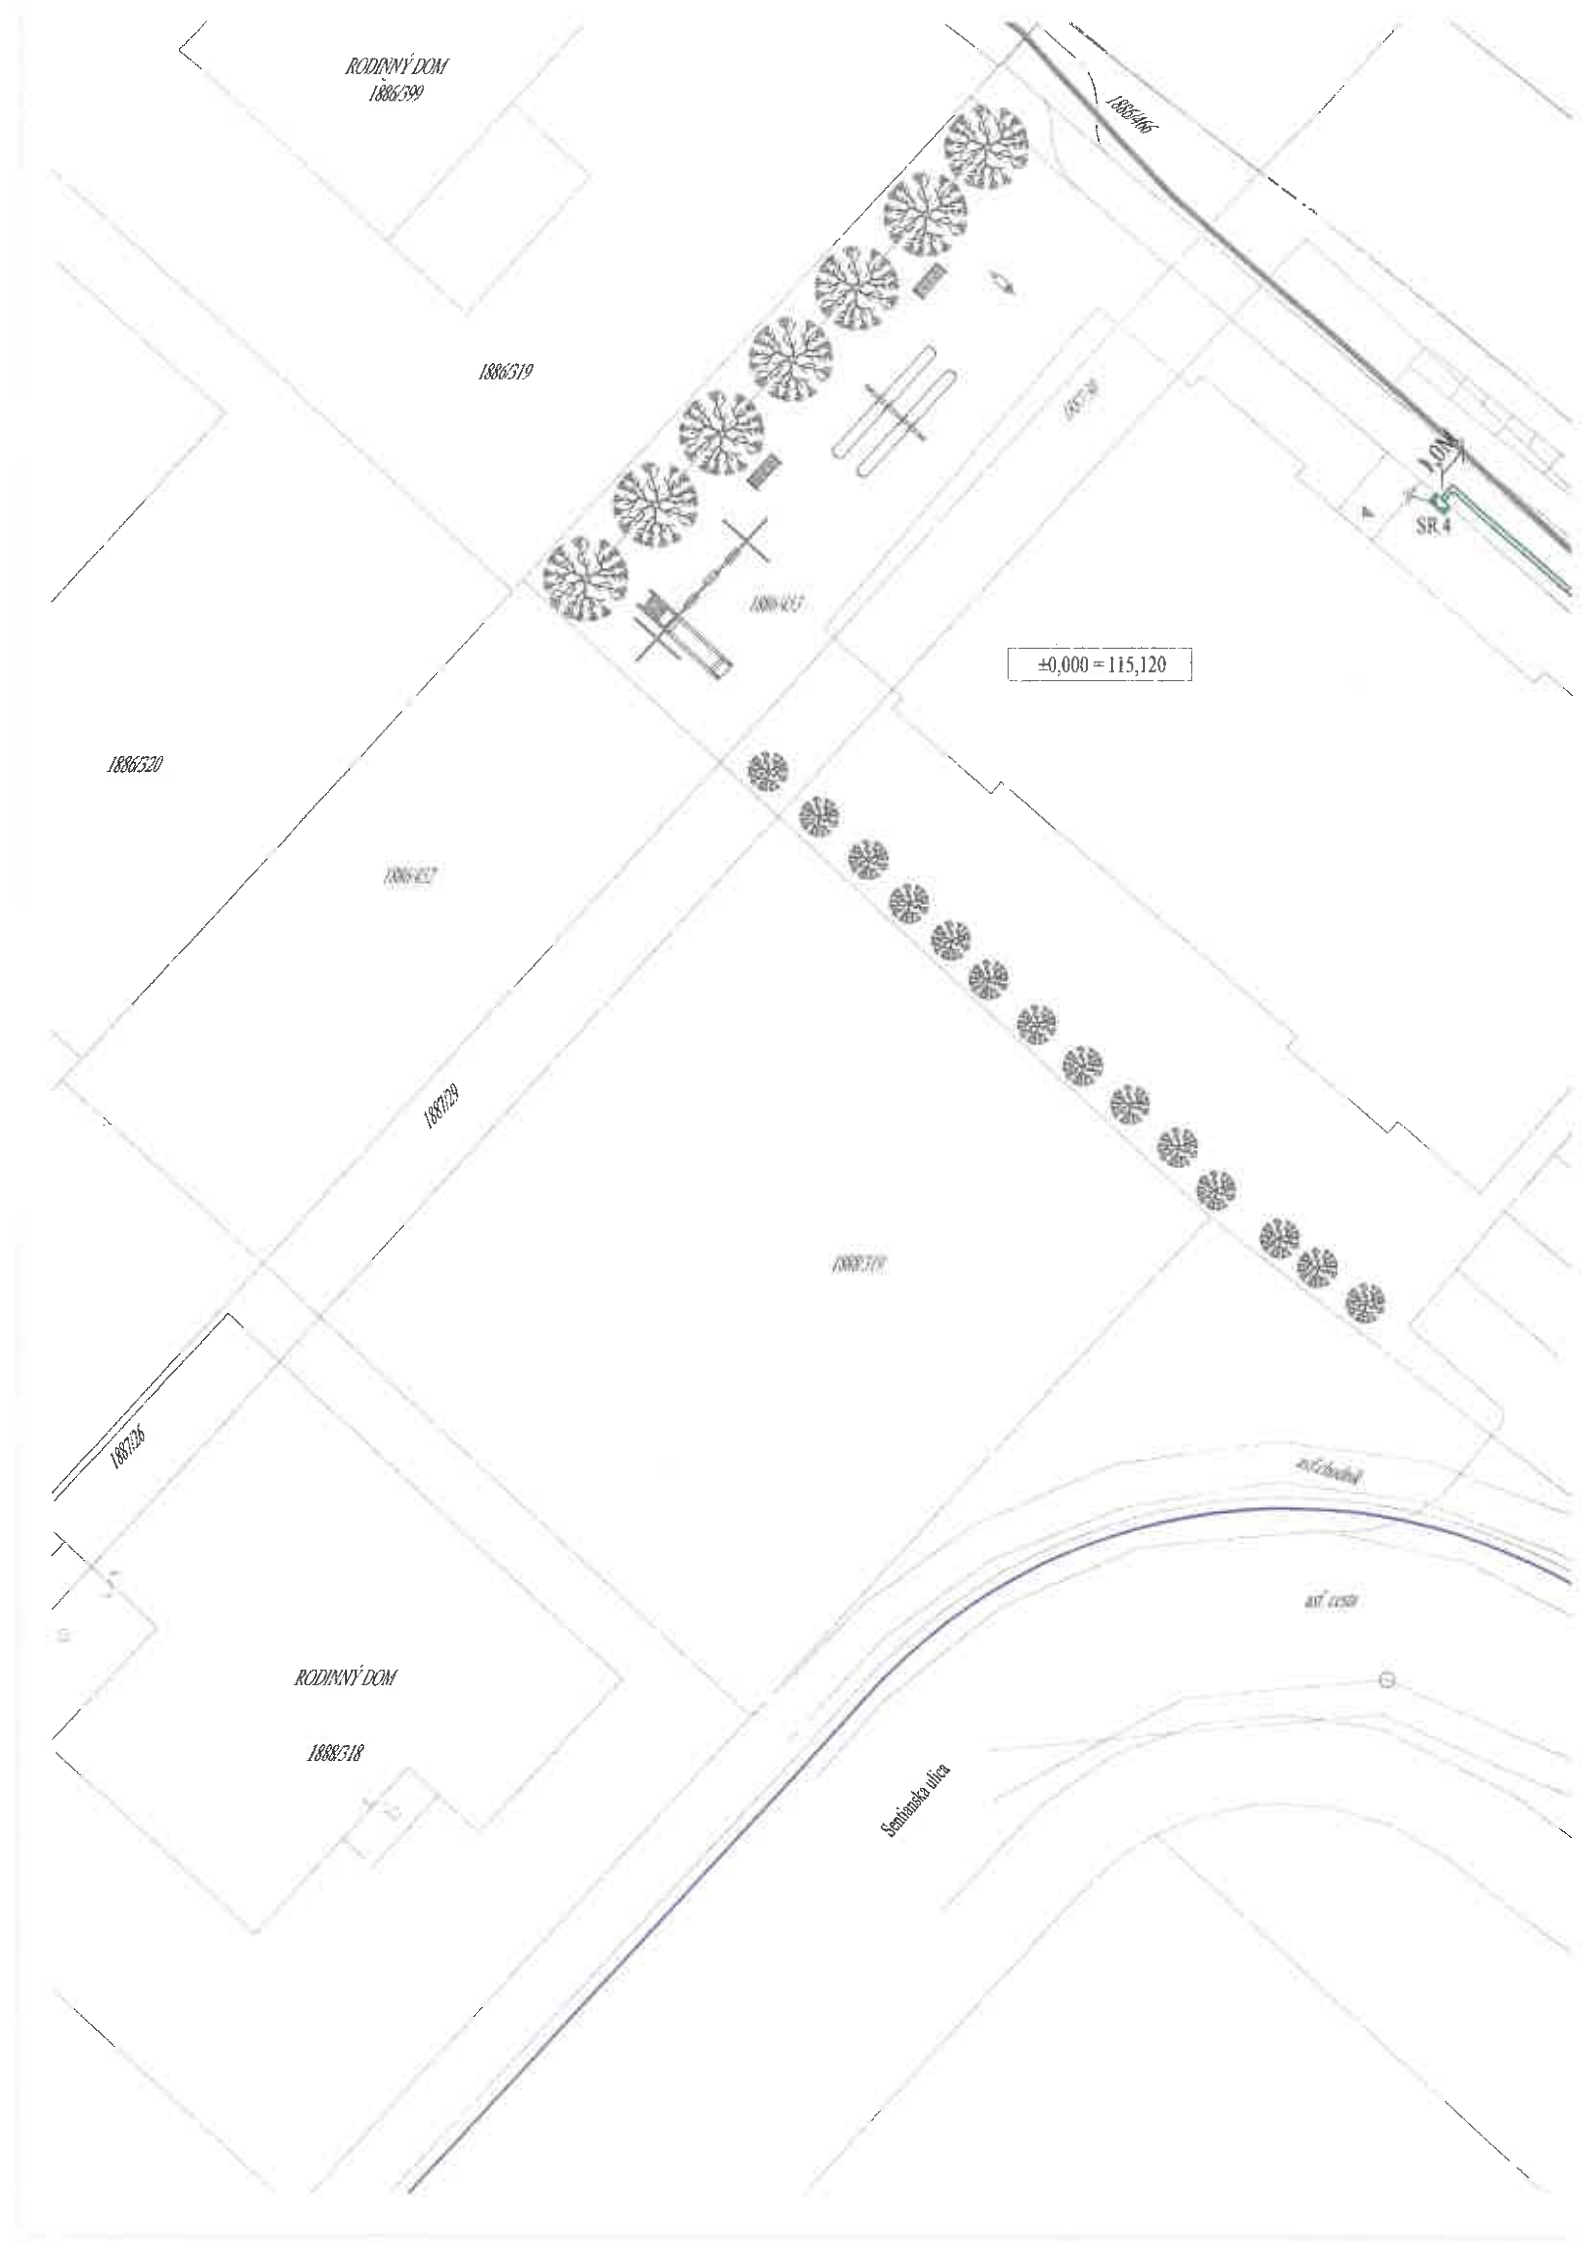

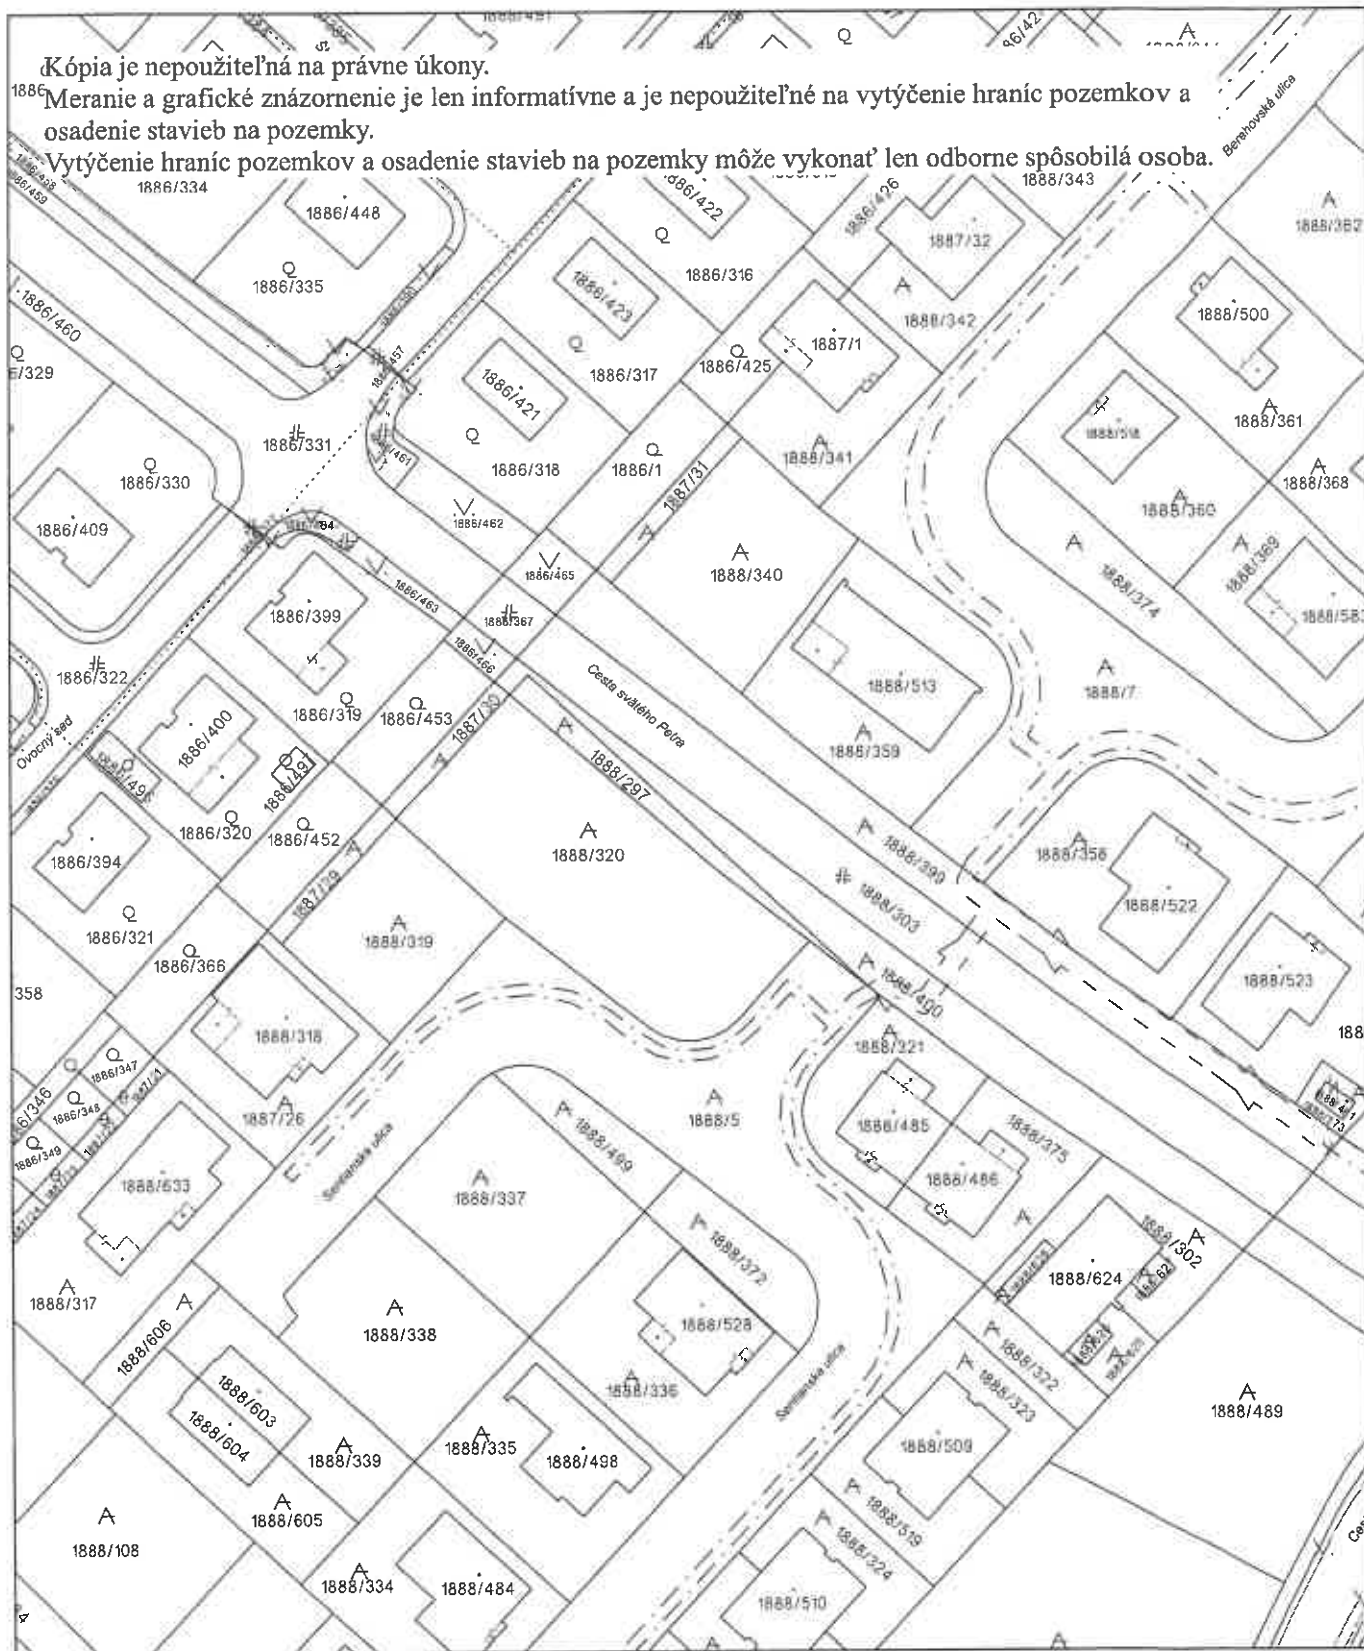

Úrad geodézie, kartografie a katastra Slovenskej republiky	Okres	Obec	Katastrálne územie
	Dunajská Streda	Dunajská Streda	Dunajská Streda
	Číslo zákazky	Vektorová mapa	Mierka 1:1000
	KÓPIA KATASTRÁLNEJ MAPY na parcelu 1888/297		
	Kópia je nepoužiteľná na právne úkony		
Vyhotovené automatizovaným spôsobom z ISKN		Spôsob autorizácie Bez autorizácie	
Dátum a čas vyhotovenia 23. 4. 2025 8:51:30			
Údaje platné k 22. 4. 2025 18:00:00			