



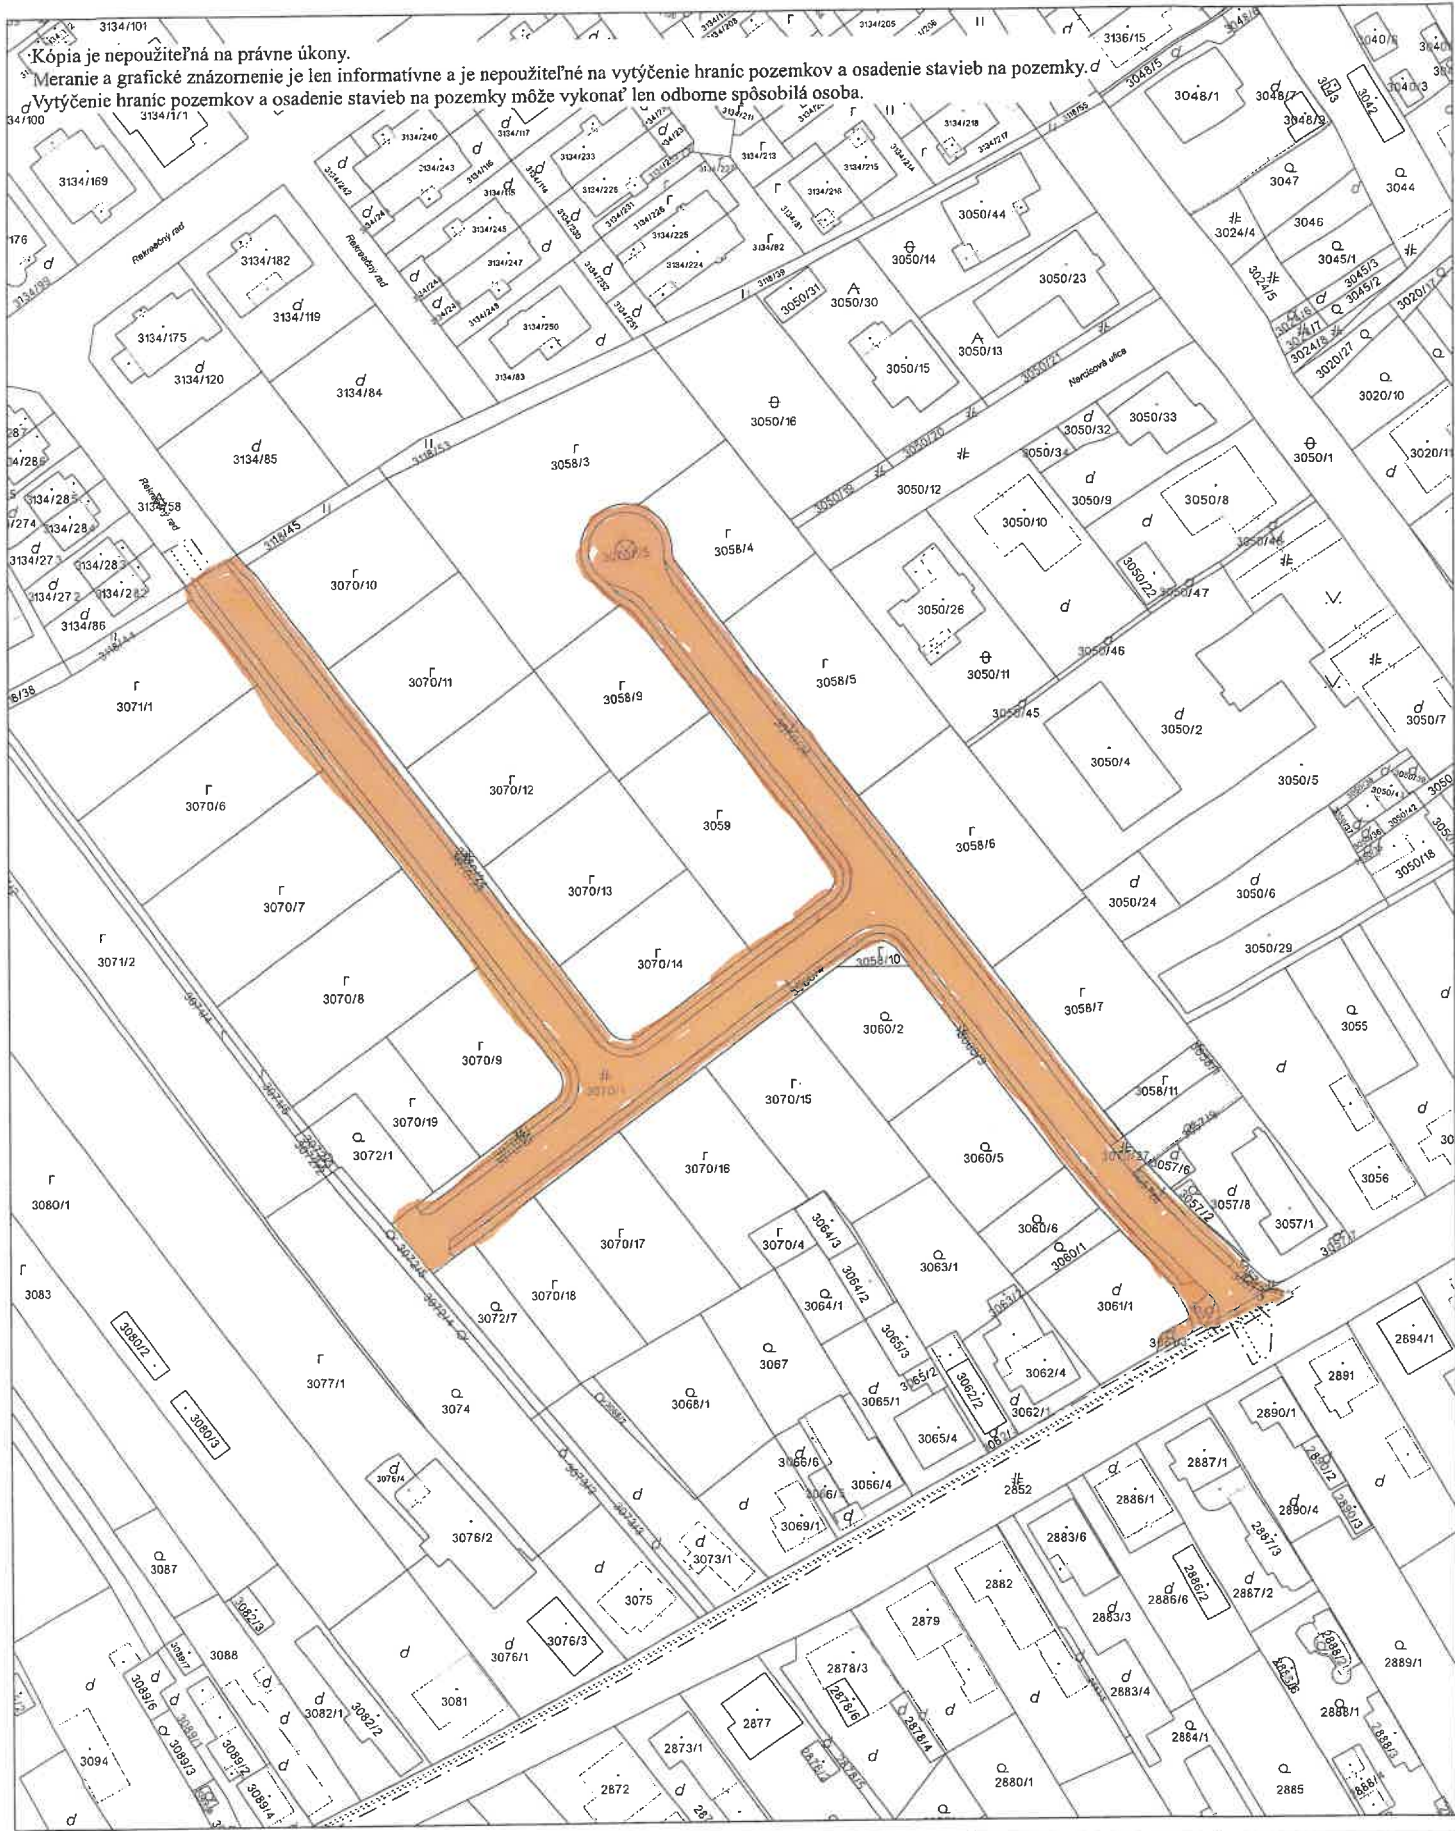


Kópia je nepoužiteľná na právne úkony.
Meranie a grafické znázornenie je len informatívne a je nepoužiteľné na vytýčenie hraníc pozemkov a osadenie stavieb na pozemky.
Vytýčenie hraníc pozemkov a osadenie stavieb na pozemky môže vykonať len odborne spôsobilá osoba.

Úrad geodézie, kartografie a katastra Slovenskej republiky	Okres Dunajská Streda	Obec Dunajská Streda	Katastrálne územie Dunajská Streda
	Číslo zákazky	Vektorová mapa	Mierka 1:1000
	KÓPIA KATASTRÁLNEJ MAPY na parcelu 3070/1		
	Kópia je nepoužiteľná na právne úkony		
Vyhotovené automatizovaným spôsobom z ISKN		Spôsob autorizácie Bez autorizácie	
Dátum a čas vyhotovenia 2. 9. 2025 10:02:51			
Údaje platné k 1. 9. 2025 18:00:00			



LEGENDA ZNAČENÍ:

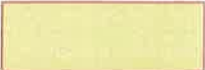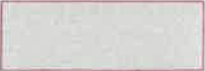	Spevnené plochy - Asfaltový betón - 2709,21 m ²
	Chodník - Betónová dlažba - 1230,00 m ²
	Spevnené plochy - Betónová dlažba - 157,40 m ²
	Zeleň
	Skutočné vyhotovenia stavby
	Plánovaná trasa (podľa dokumentácie pre stavebné povolenie)
	Polohopis
	Polohopis

LEGENDA IS:

	VEREJNÝ VN - VZDUŠNÉ VEDENIE
	VEREJNÝ VTL PLYNOVOD
	ROZŠÍRENIE VEREJNÉHO OSVETLENIA
	ROZŠÍRENIE VEREJNÉHO VODOVODU PE D110
	VEREJNÝ VODOVOD
	VODOVODNÉ PRÍPOJKY PRE RD
	VODOVODNÉ PRÍPOJKY PRE RD HDPE D32
	VEREJNÁ KANALIZÁCIA
	ROZŠÍRENIE VEREJNEJ KANALIZÁCIE DN300 PP
	KANALIZAČNÉ PRÍPOJKY PRE RD PP DN150

Dokumentácia je dokladom skutočného
prevedenia stavby, ktorá bola overená
v kolaudačnom konaní
č. 3659/DS/8659/2025/083-47
zo dňa 26. 06. 2025
vydaného Mestom Dunajská Streda



[Handwritten signature]

- TENTO VÝKRES JE ORIGINÁL, JEHO KOPÍROVANIE JE TRESTNÉ PODĽA ZÁKONA 185/2015 Z. z.
- PROJEKT JE VYPRACOVANÝ AKO PROJEKT PRE STAVEBNÉ POVOLENIE, NEPREBERÁME ZODPOVEDNOSŤ ZA JEHO POUŽITIE NA INÝ AKO TENTO ÚČEL
- TRASY JESTVUJÚCICH INŽ. SIETÍ SÚ ZAKRESLENÉ IBA ORIENTAČNE, PRED REALIZÁCIOU JE NUTNÉ ICH VYTÝČENIE SPRÁVCAMI
- ZHOTOVITEĽ JE POVINNÝ O ZISTENÝCH CHYBÁCH V DOKUMENTÁCII BEZODKLADNE INFORMOVAŤ PROJEKTANTA!

ZODP. PROJEKTANT	HLAVNÝ PROJEKTANT	VYPRACOVAL	KONTROLOVAL
Ing. MAREK GOLÁB	Ing. Krisztián Gútay	Ivan Molnár	Ing. LILIANA PAPPOVÁ
INVESTOR	BGI s.r.o., Hlavná 1538/31, 929 01 Dunajská Streda		
MIESTO STAVBY	Dunajská Streda, Malotejedská ulica		
NÁZOV STAVBY			
IBV Lipový rad v Dunajskej Strede, lokalita D12			
Komunikácia a spevnené plochy			
OBSAH VÝKRESU	Situačný výkres so zapracovanými zmenami		č. 02/A
PROFESIA:	DOPRAVA	STUPEŇ PD:	DSV





MPX ROADS, s. r. o.
Ulica Biskupa Kondého 179/11B
929 01 Dunajská Streda
IČO: 55468551 DIČ: 2122025147
IČ DPH: SK2122025147




Ing. Marek GOLÁB
autORIZOVANÝ STAVEBNÝ INŽINIER
Kompletné architektonické a inžinierske služby
4941 * A2

DÁTUM	04/2025
FORMÁT	4 x A4
Č. ARCH.	1:500
082/2024	

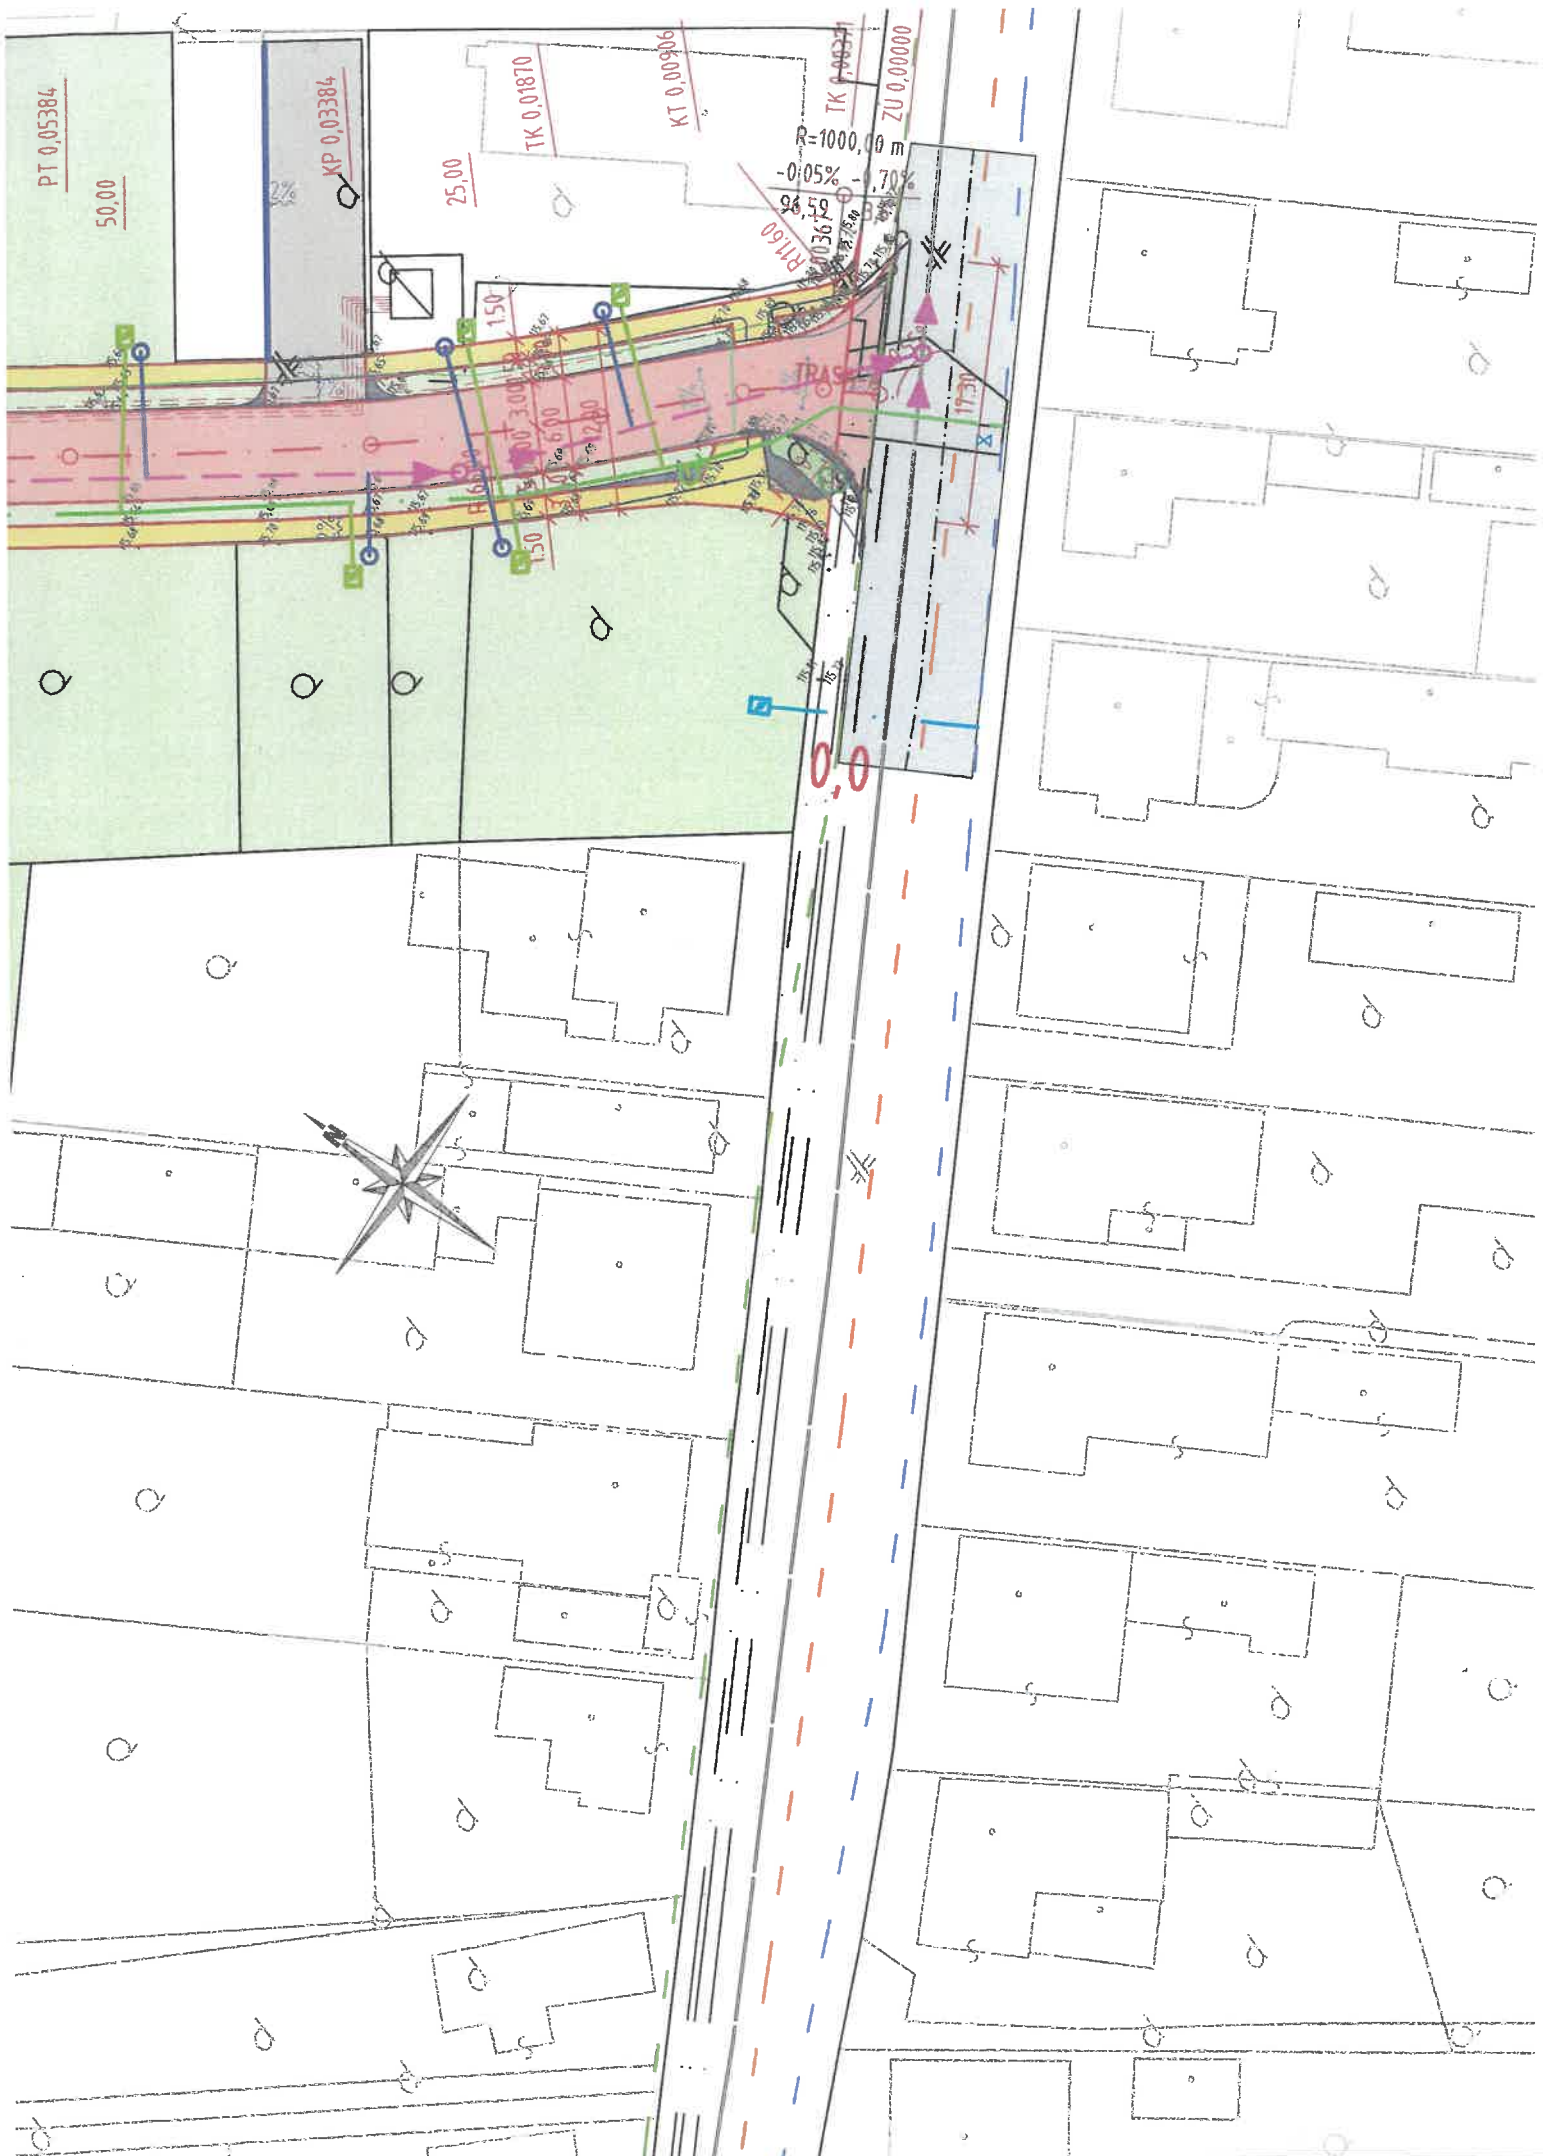

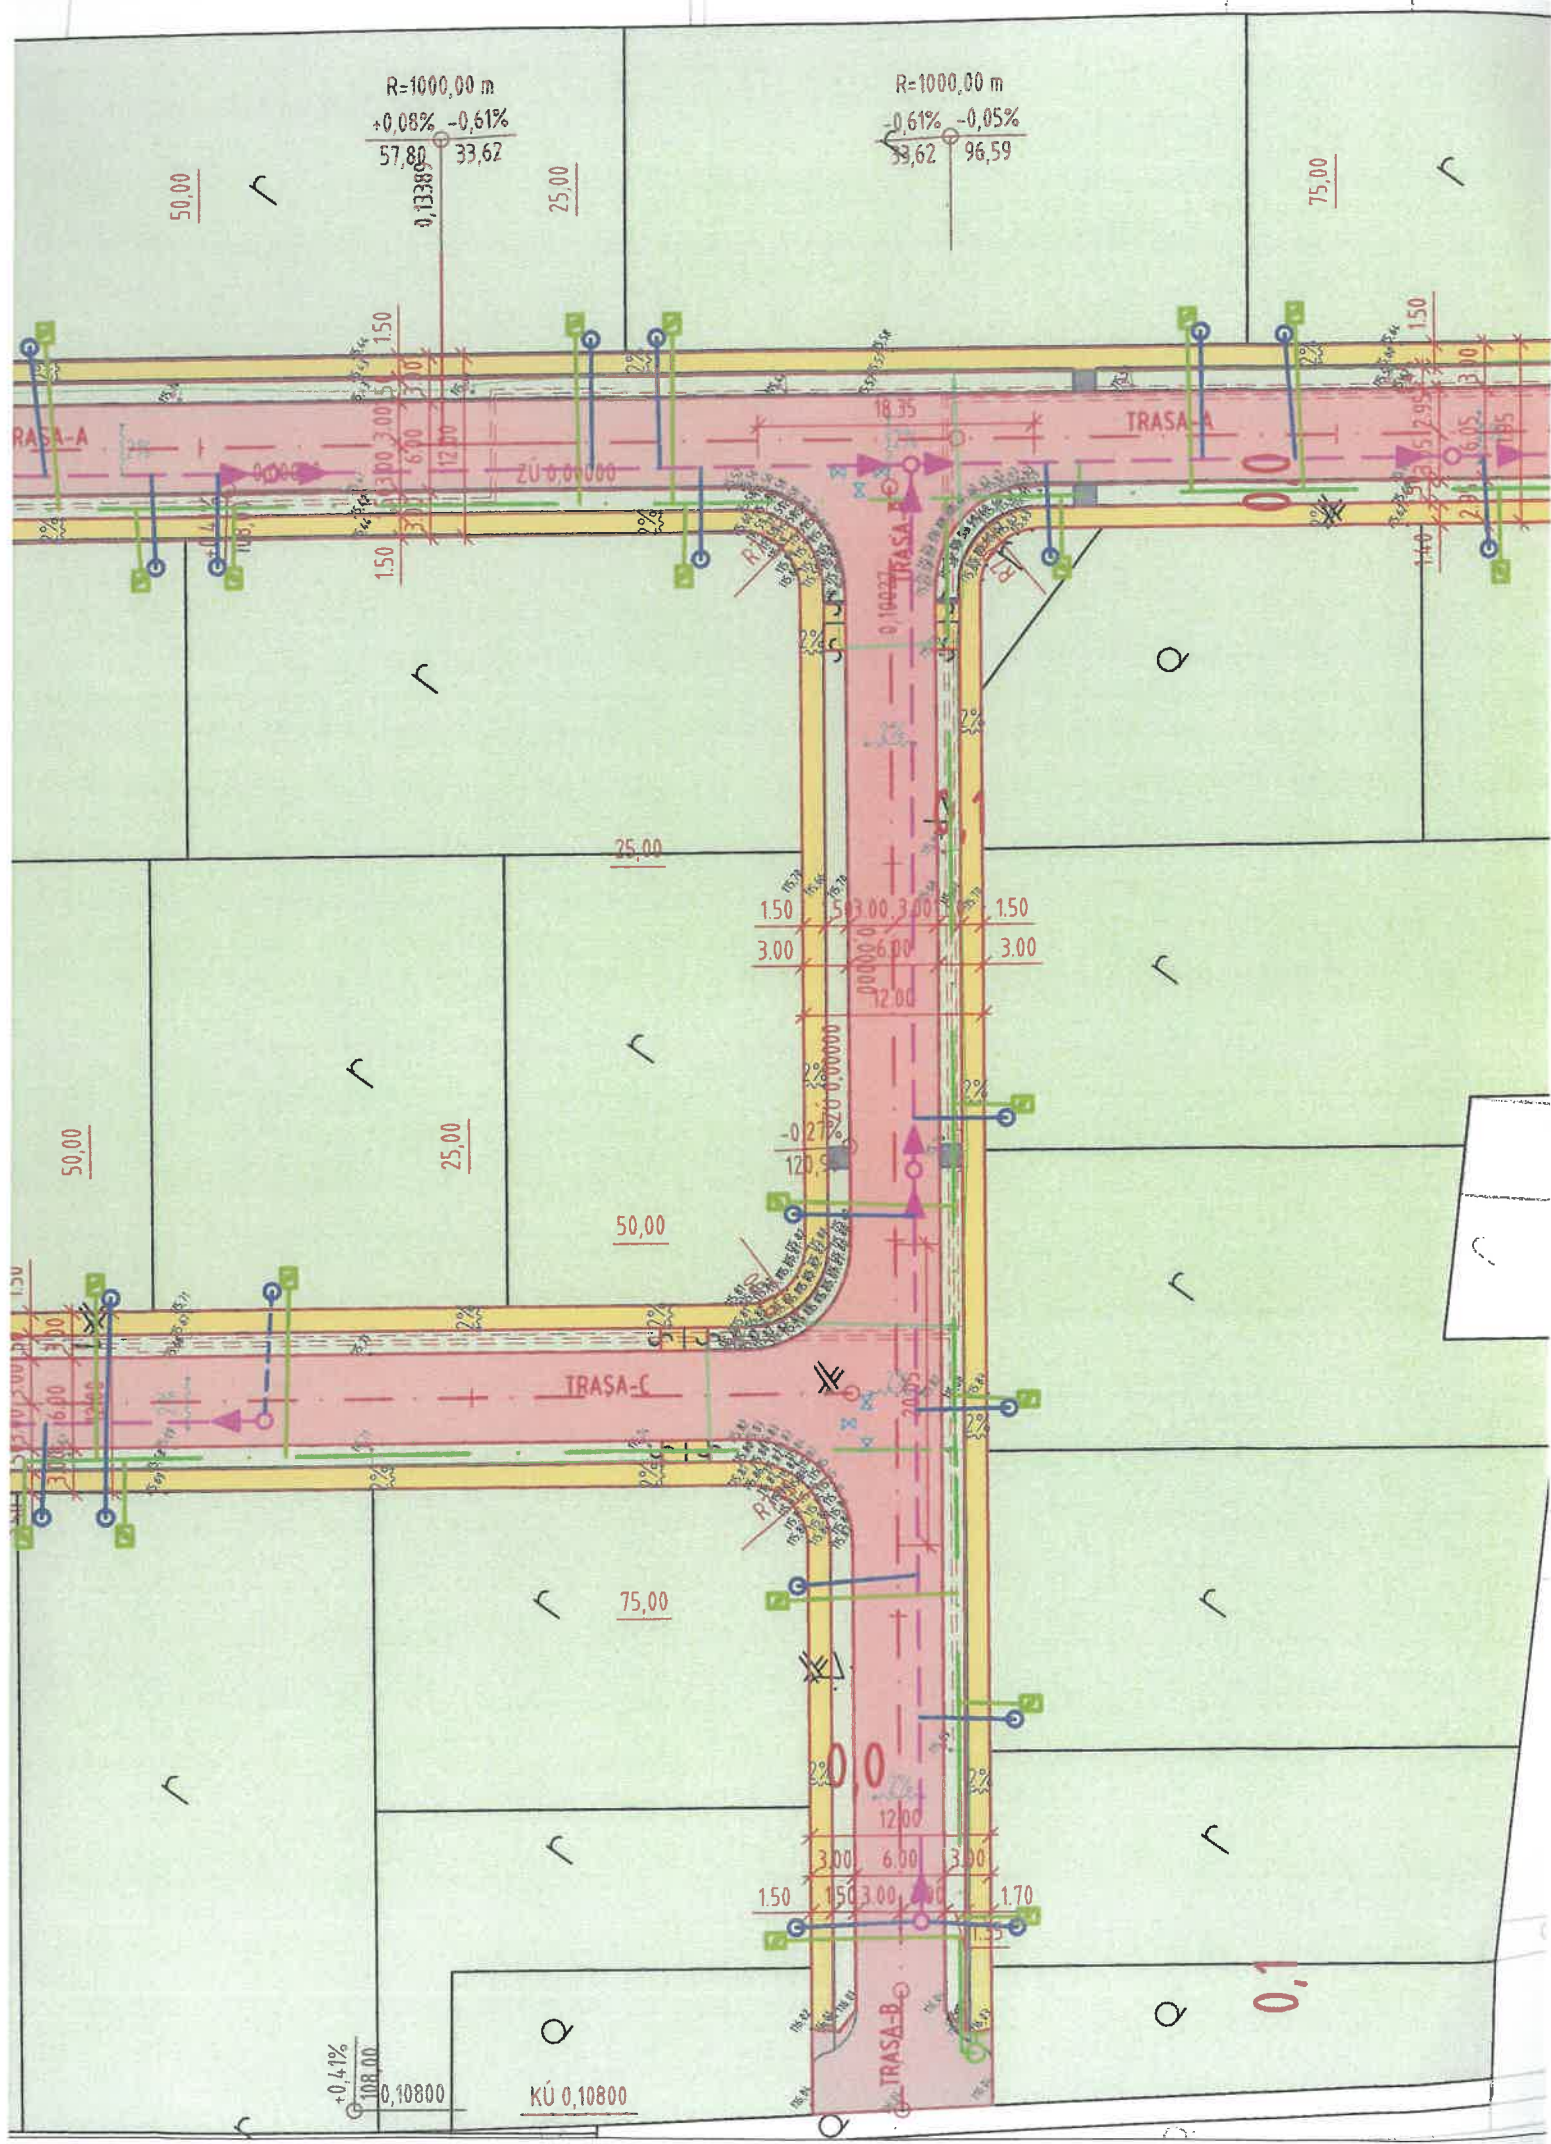



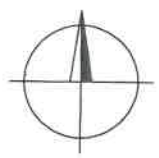


Autorizačne overil:
27.01.2025




Mapa vykazuje stav obdobie : október -december 2024

Náležitostami a presnosťou zodpovedá predpisom

GEOPLAN DS,s.r.o.  Ulica kráľa Štefana 342/7 929 Ol Malé Dvorníky IČO : 46610910 e-mail : geoplans@gmail.com	Okres:	Dunajská Streda	Kat.územie :	Dunajská Streda	
	Obec:	Dunajská Streda	Zák.číslo:	46610910-515/2024	
	Formát :	12 A4	Vyhotovil:	Gabriel Marczell	
	Príloha číslo:	2.	Dátum:	27.01.2025	
IBV Lipový rad v Dunajskej Strede -Lokalita D12				Mierka:	1 : 250
Verejné osvetlenie - porealizačné zameranie					
Odberateľ:	Výškový systém:		Súradnicový systém:		
BGI s.r.o. Dunajská Streda	Bpv		S-JTSK		

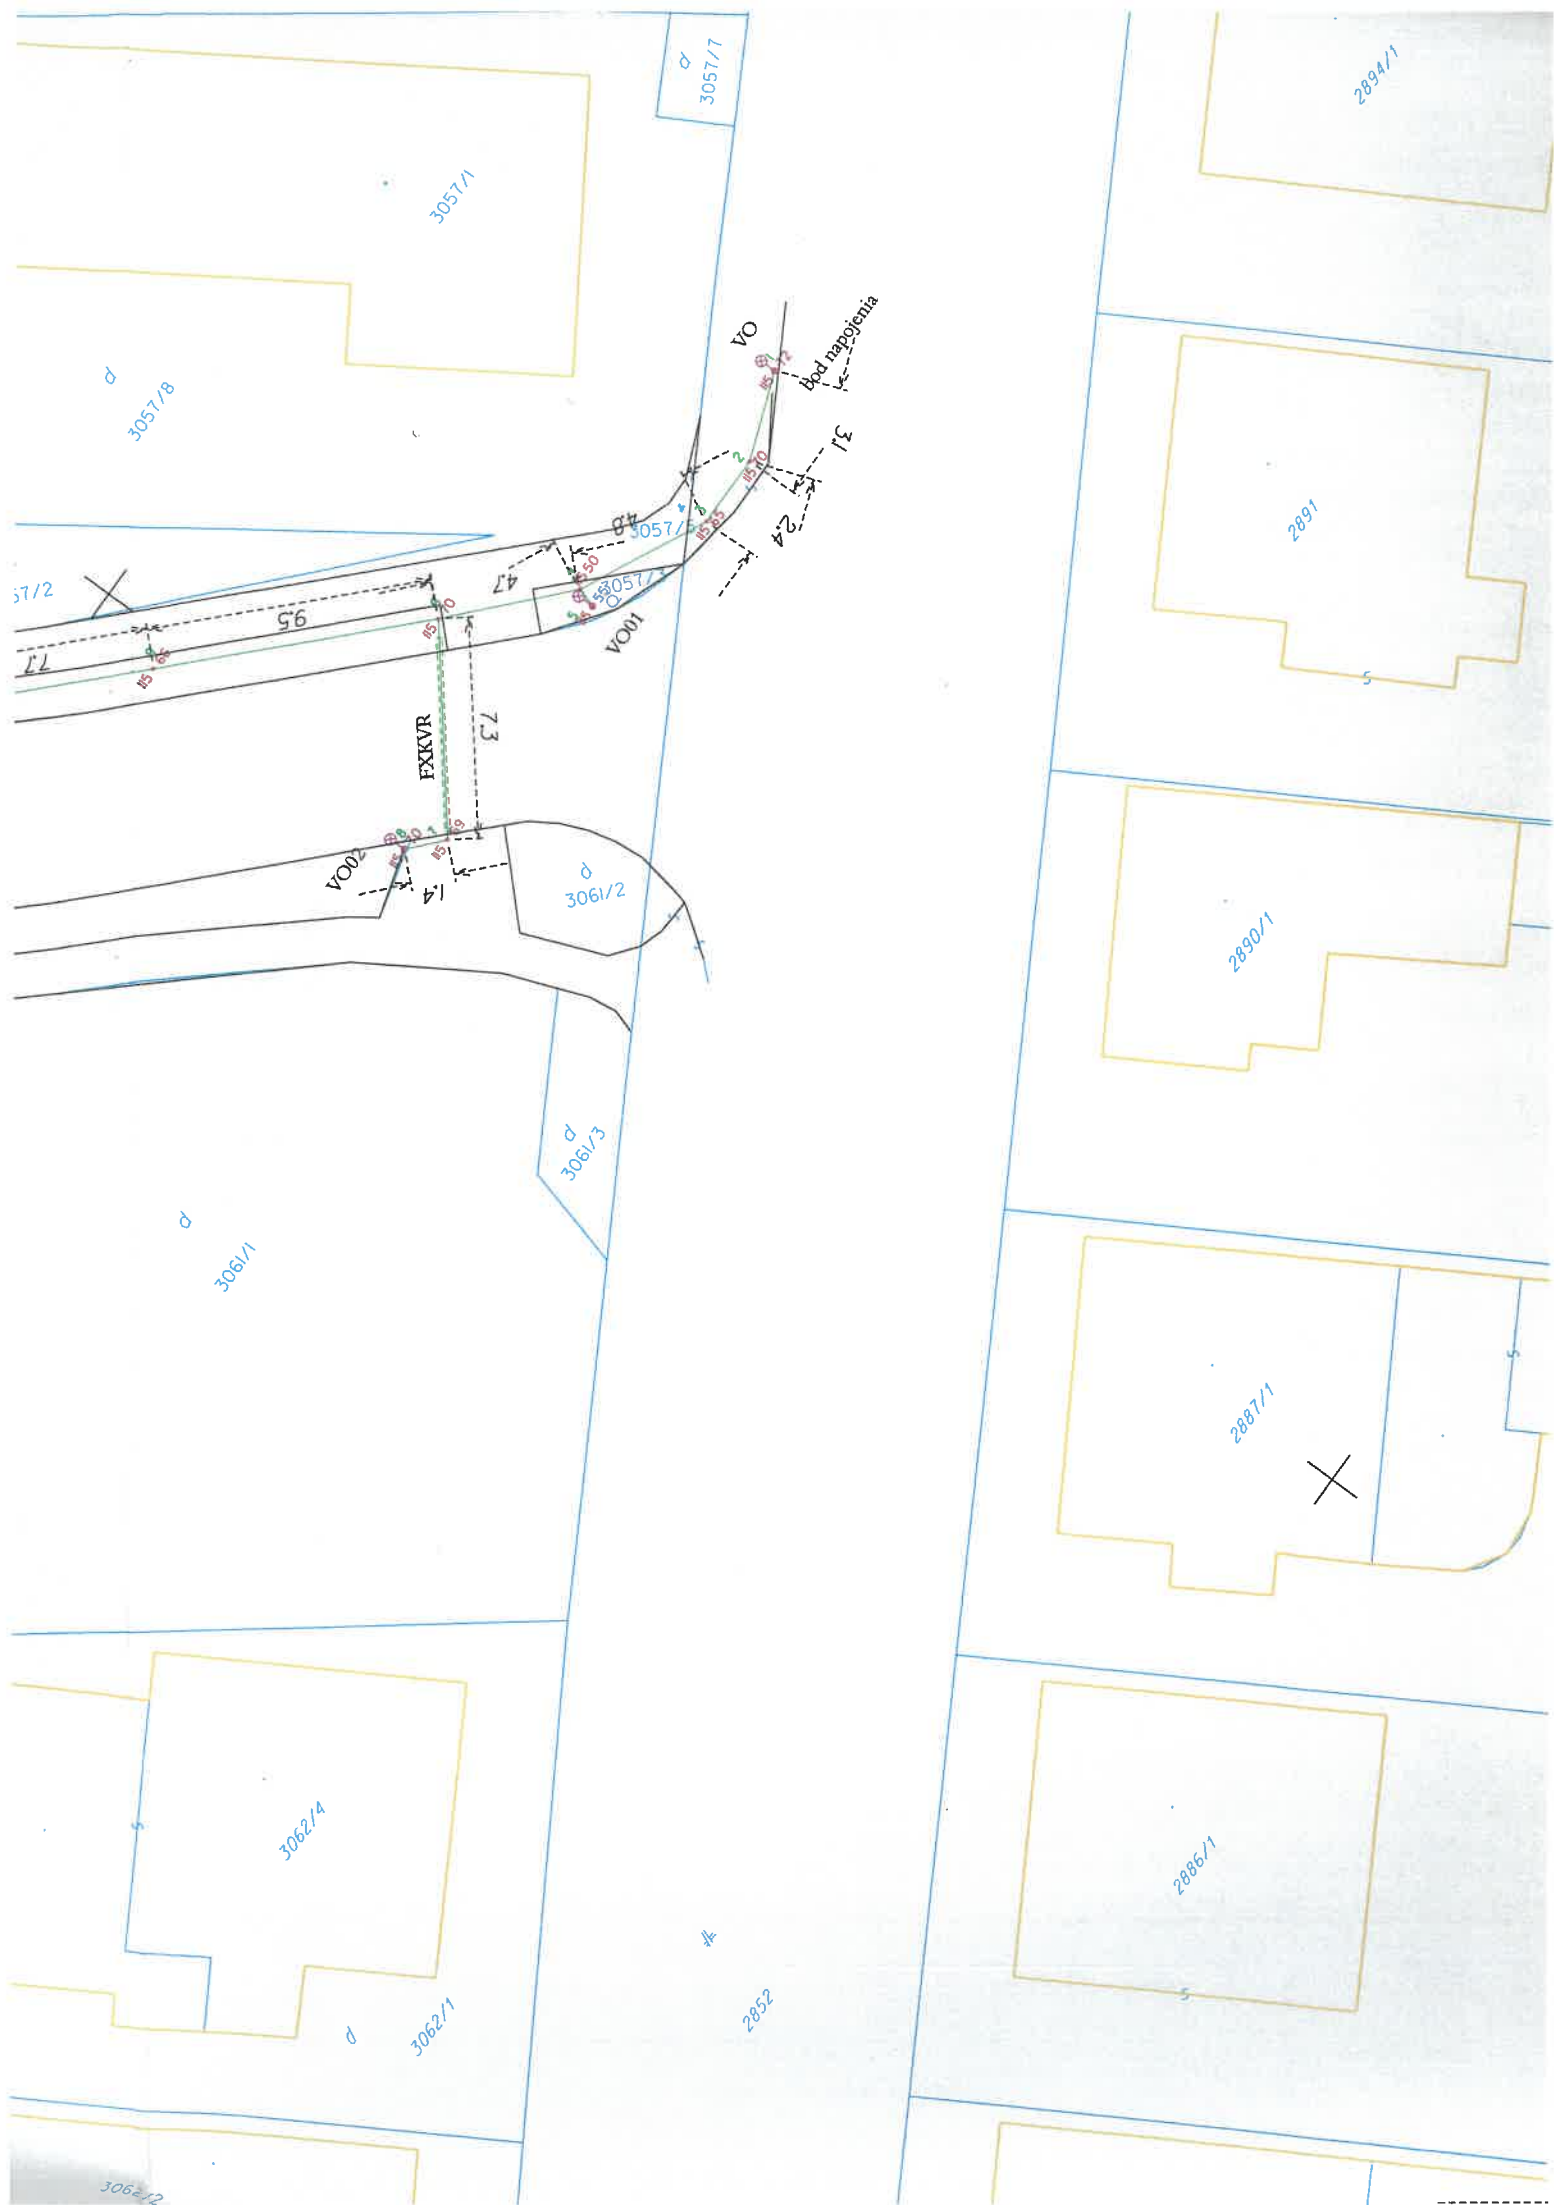



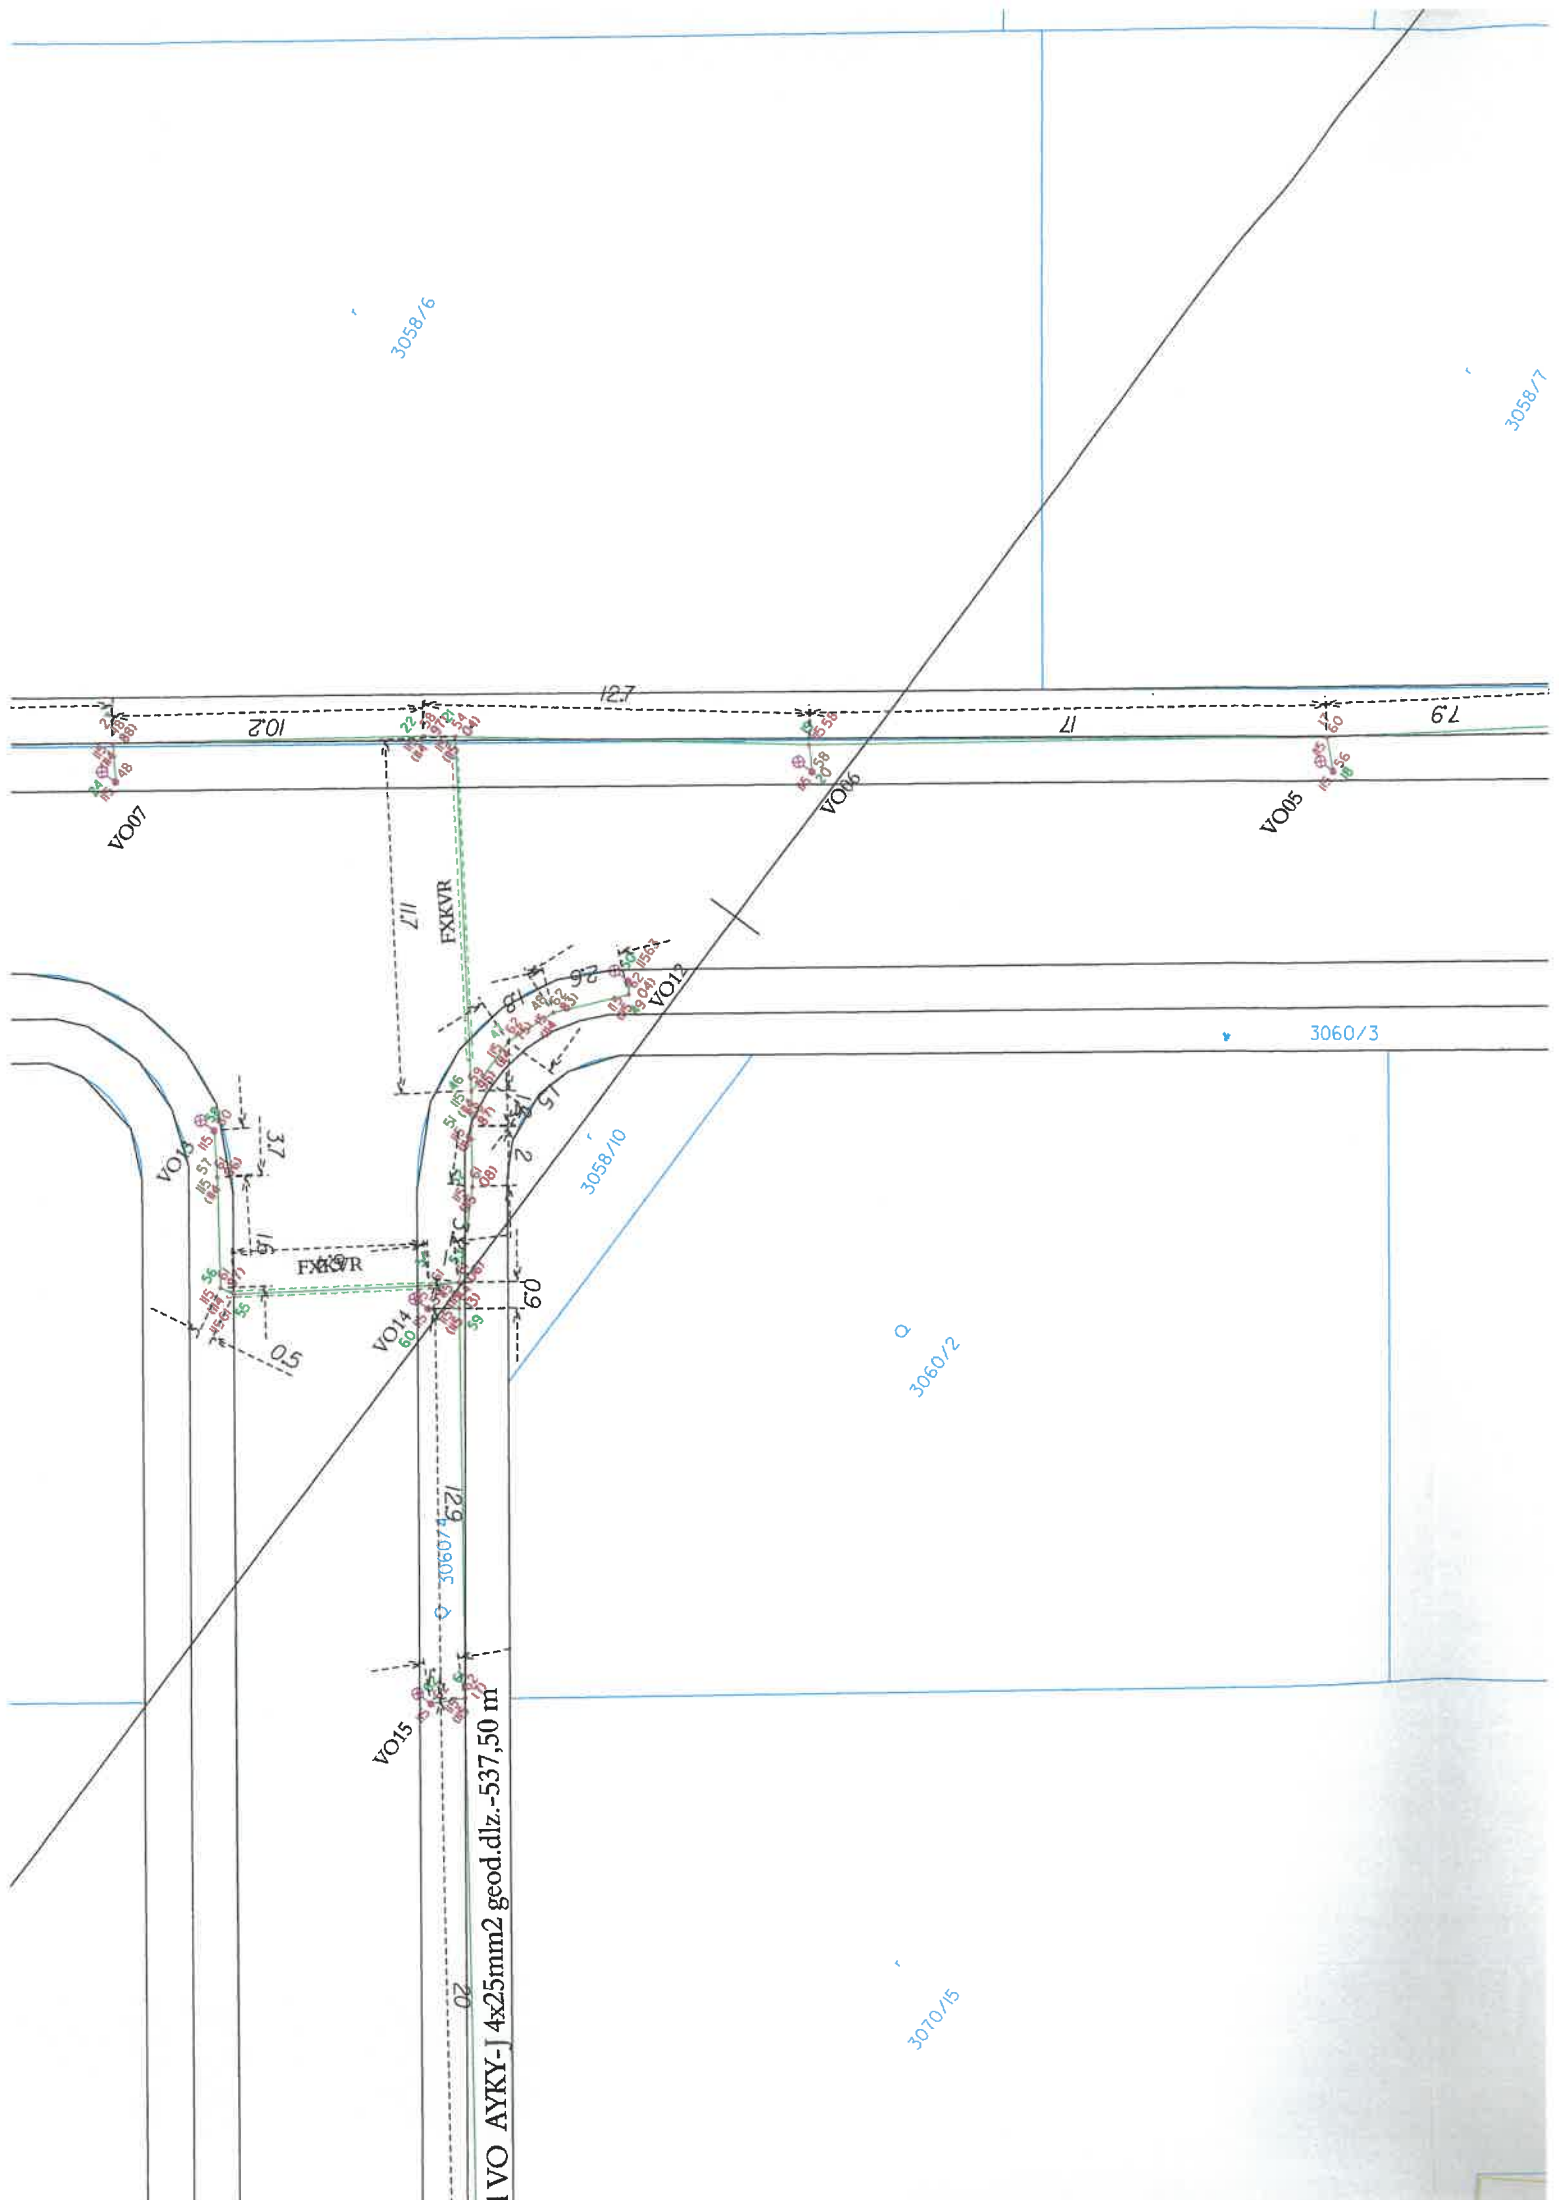

3058/6

3058/7

VO04

VO05

VO06

VO13

VO12

VO14

VO15

10.2

12.7

17

7.9

3.7

1.5

0.5

6.0

12.9

20

!VO AYKY-J 4x25mm2 geod.dlz.-537,50 m

FKKVR


FKKVR

3058/10

3060/3

3060/2

3070/5

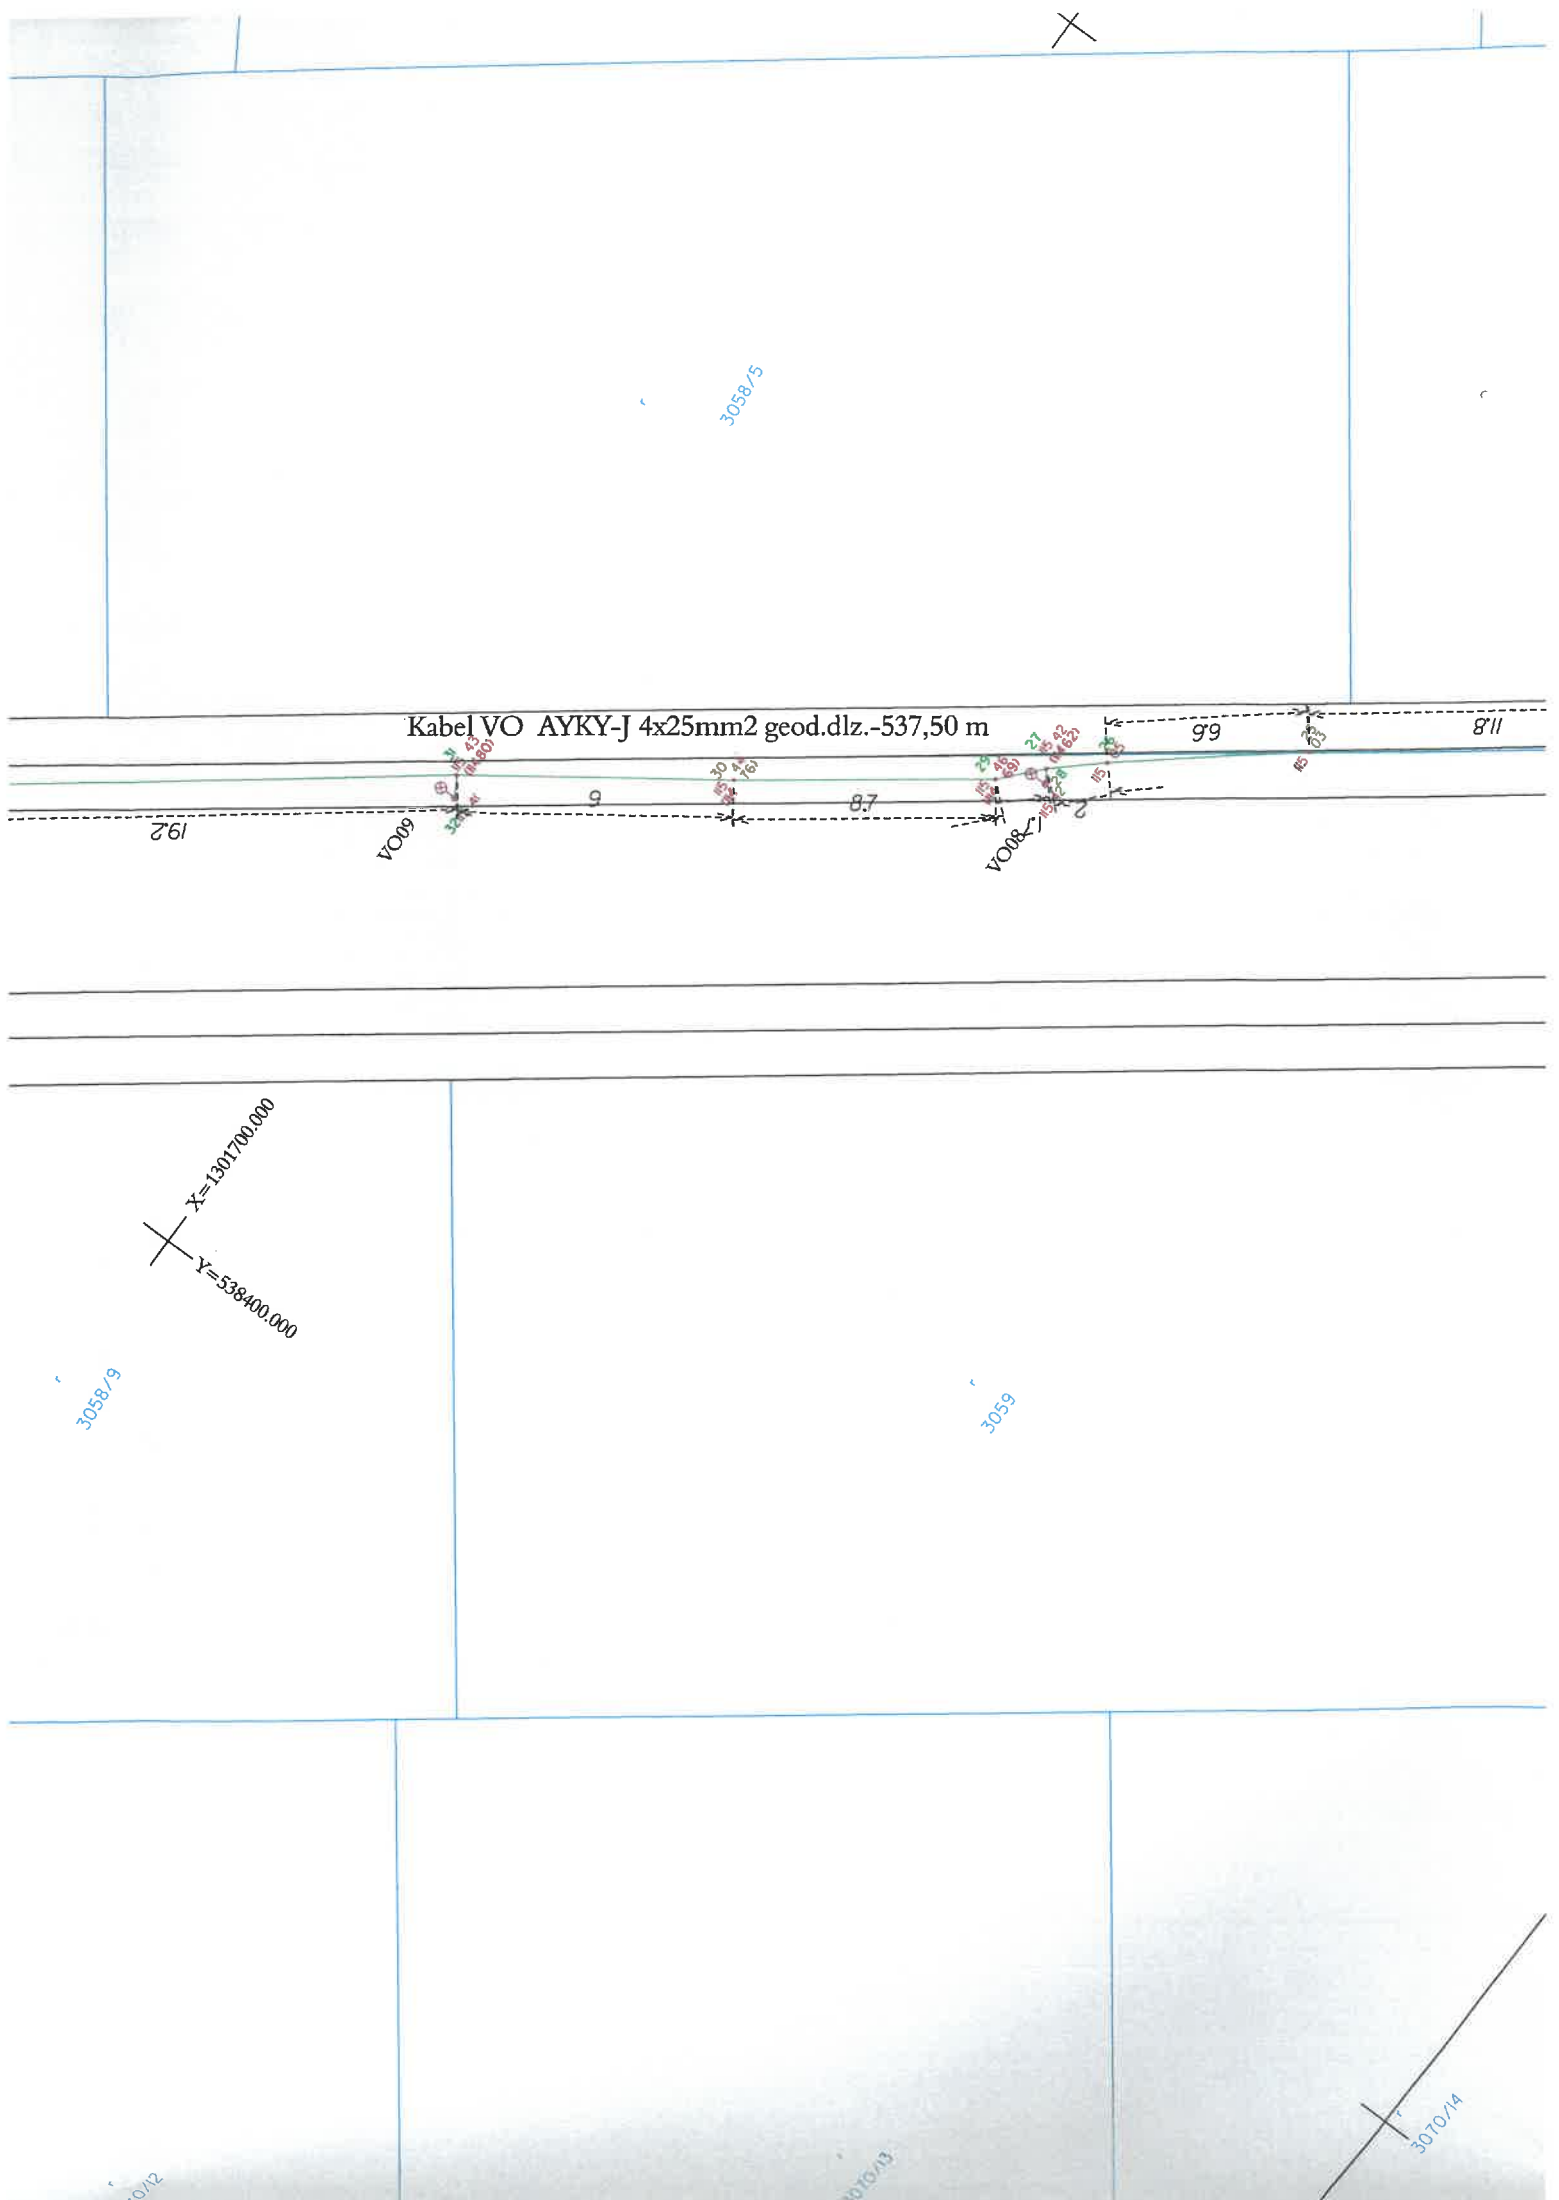

Kabel VO AYKY-J 4x25mm2 geod.dlz.-537,50 m

19.2

VO09

9

8.7

VO08

99

8'11

X=1301700.000
Y=538400.000

3058/9

3059

3070/12


3070/13

3070/14

X

3058/4

3058/3

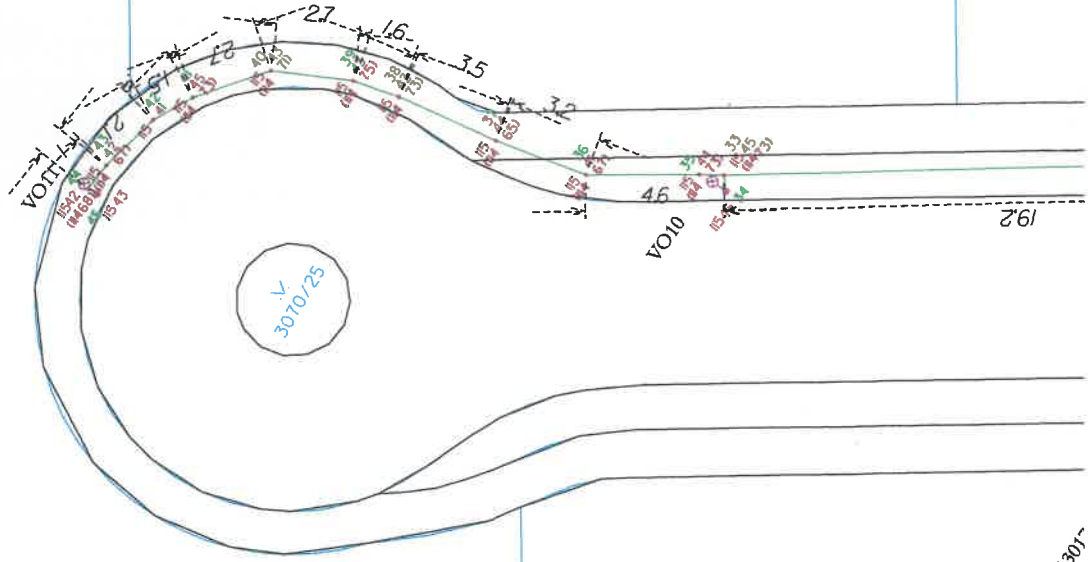

0104

19.2


3070/25

X=130Y
Y=3

3058/9

3070/11

3070/12

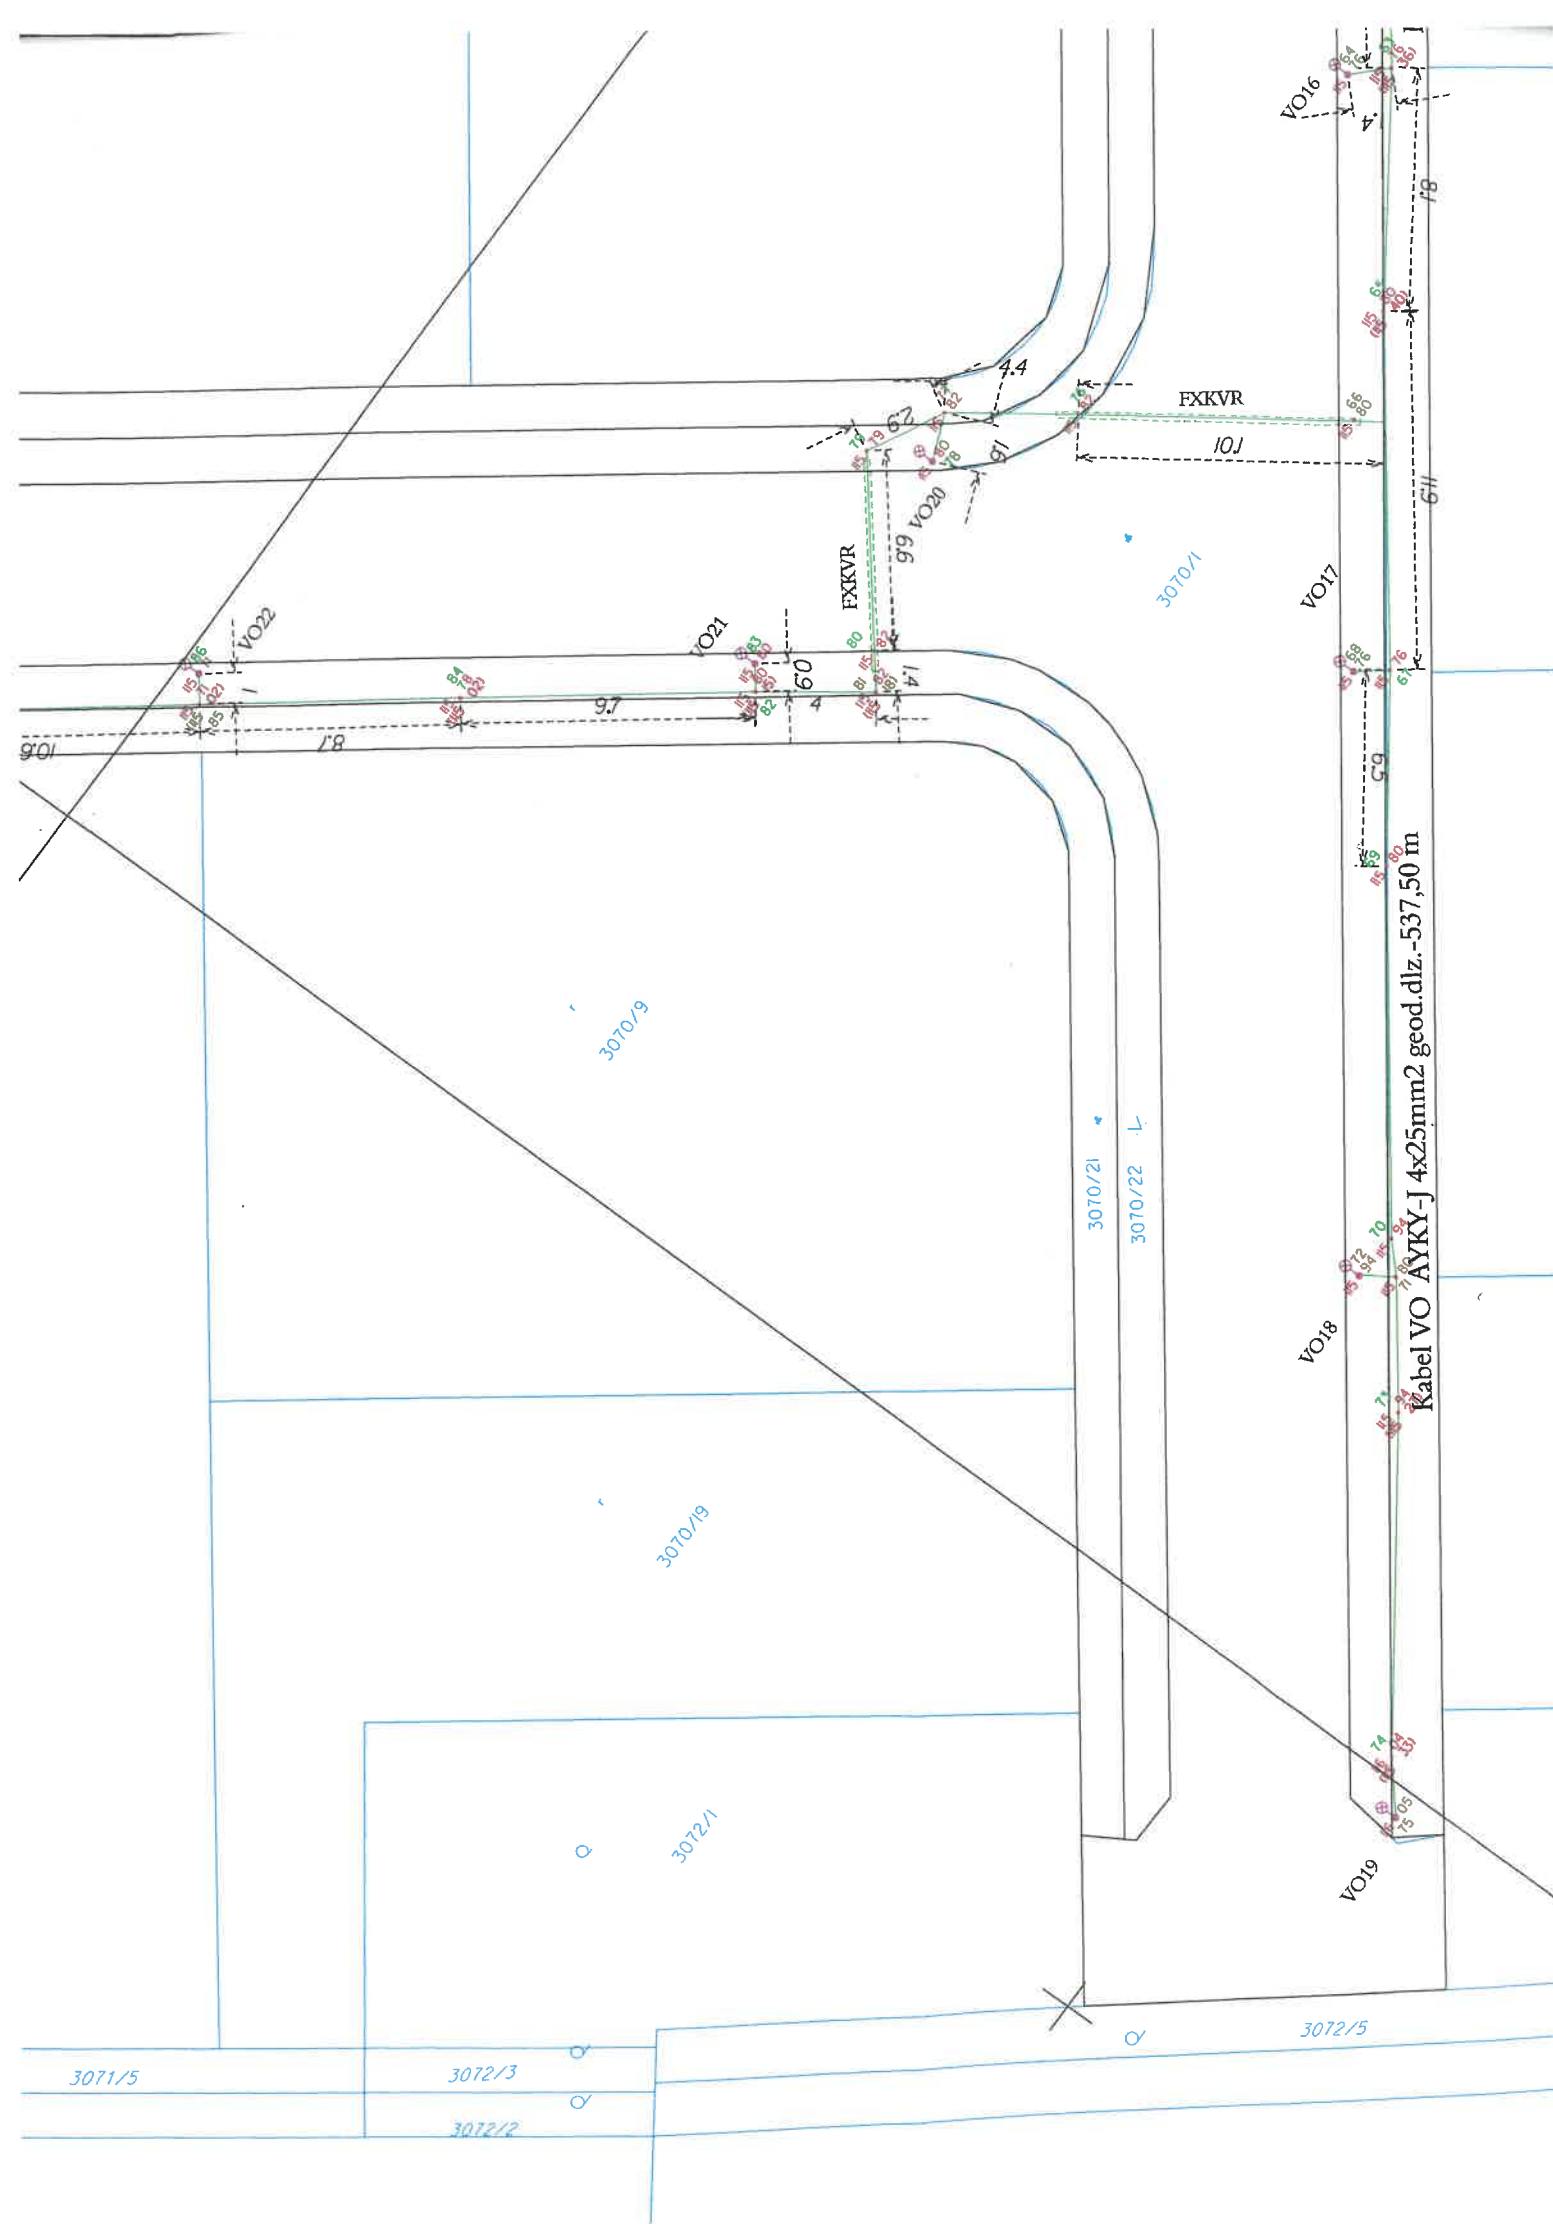



▼ 3070/24

↘ 3070/23

7-J 4x25mm² geod.dlz.-537,50 m

VO24

VO23

13.3

5.9

5.0

8.2

12

5.7

3.2


8.7

3070/6

3070/7

3070/8

3071/4

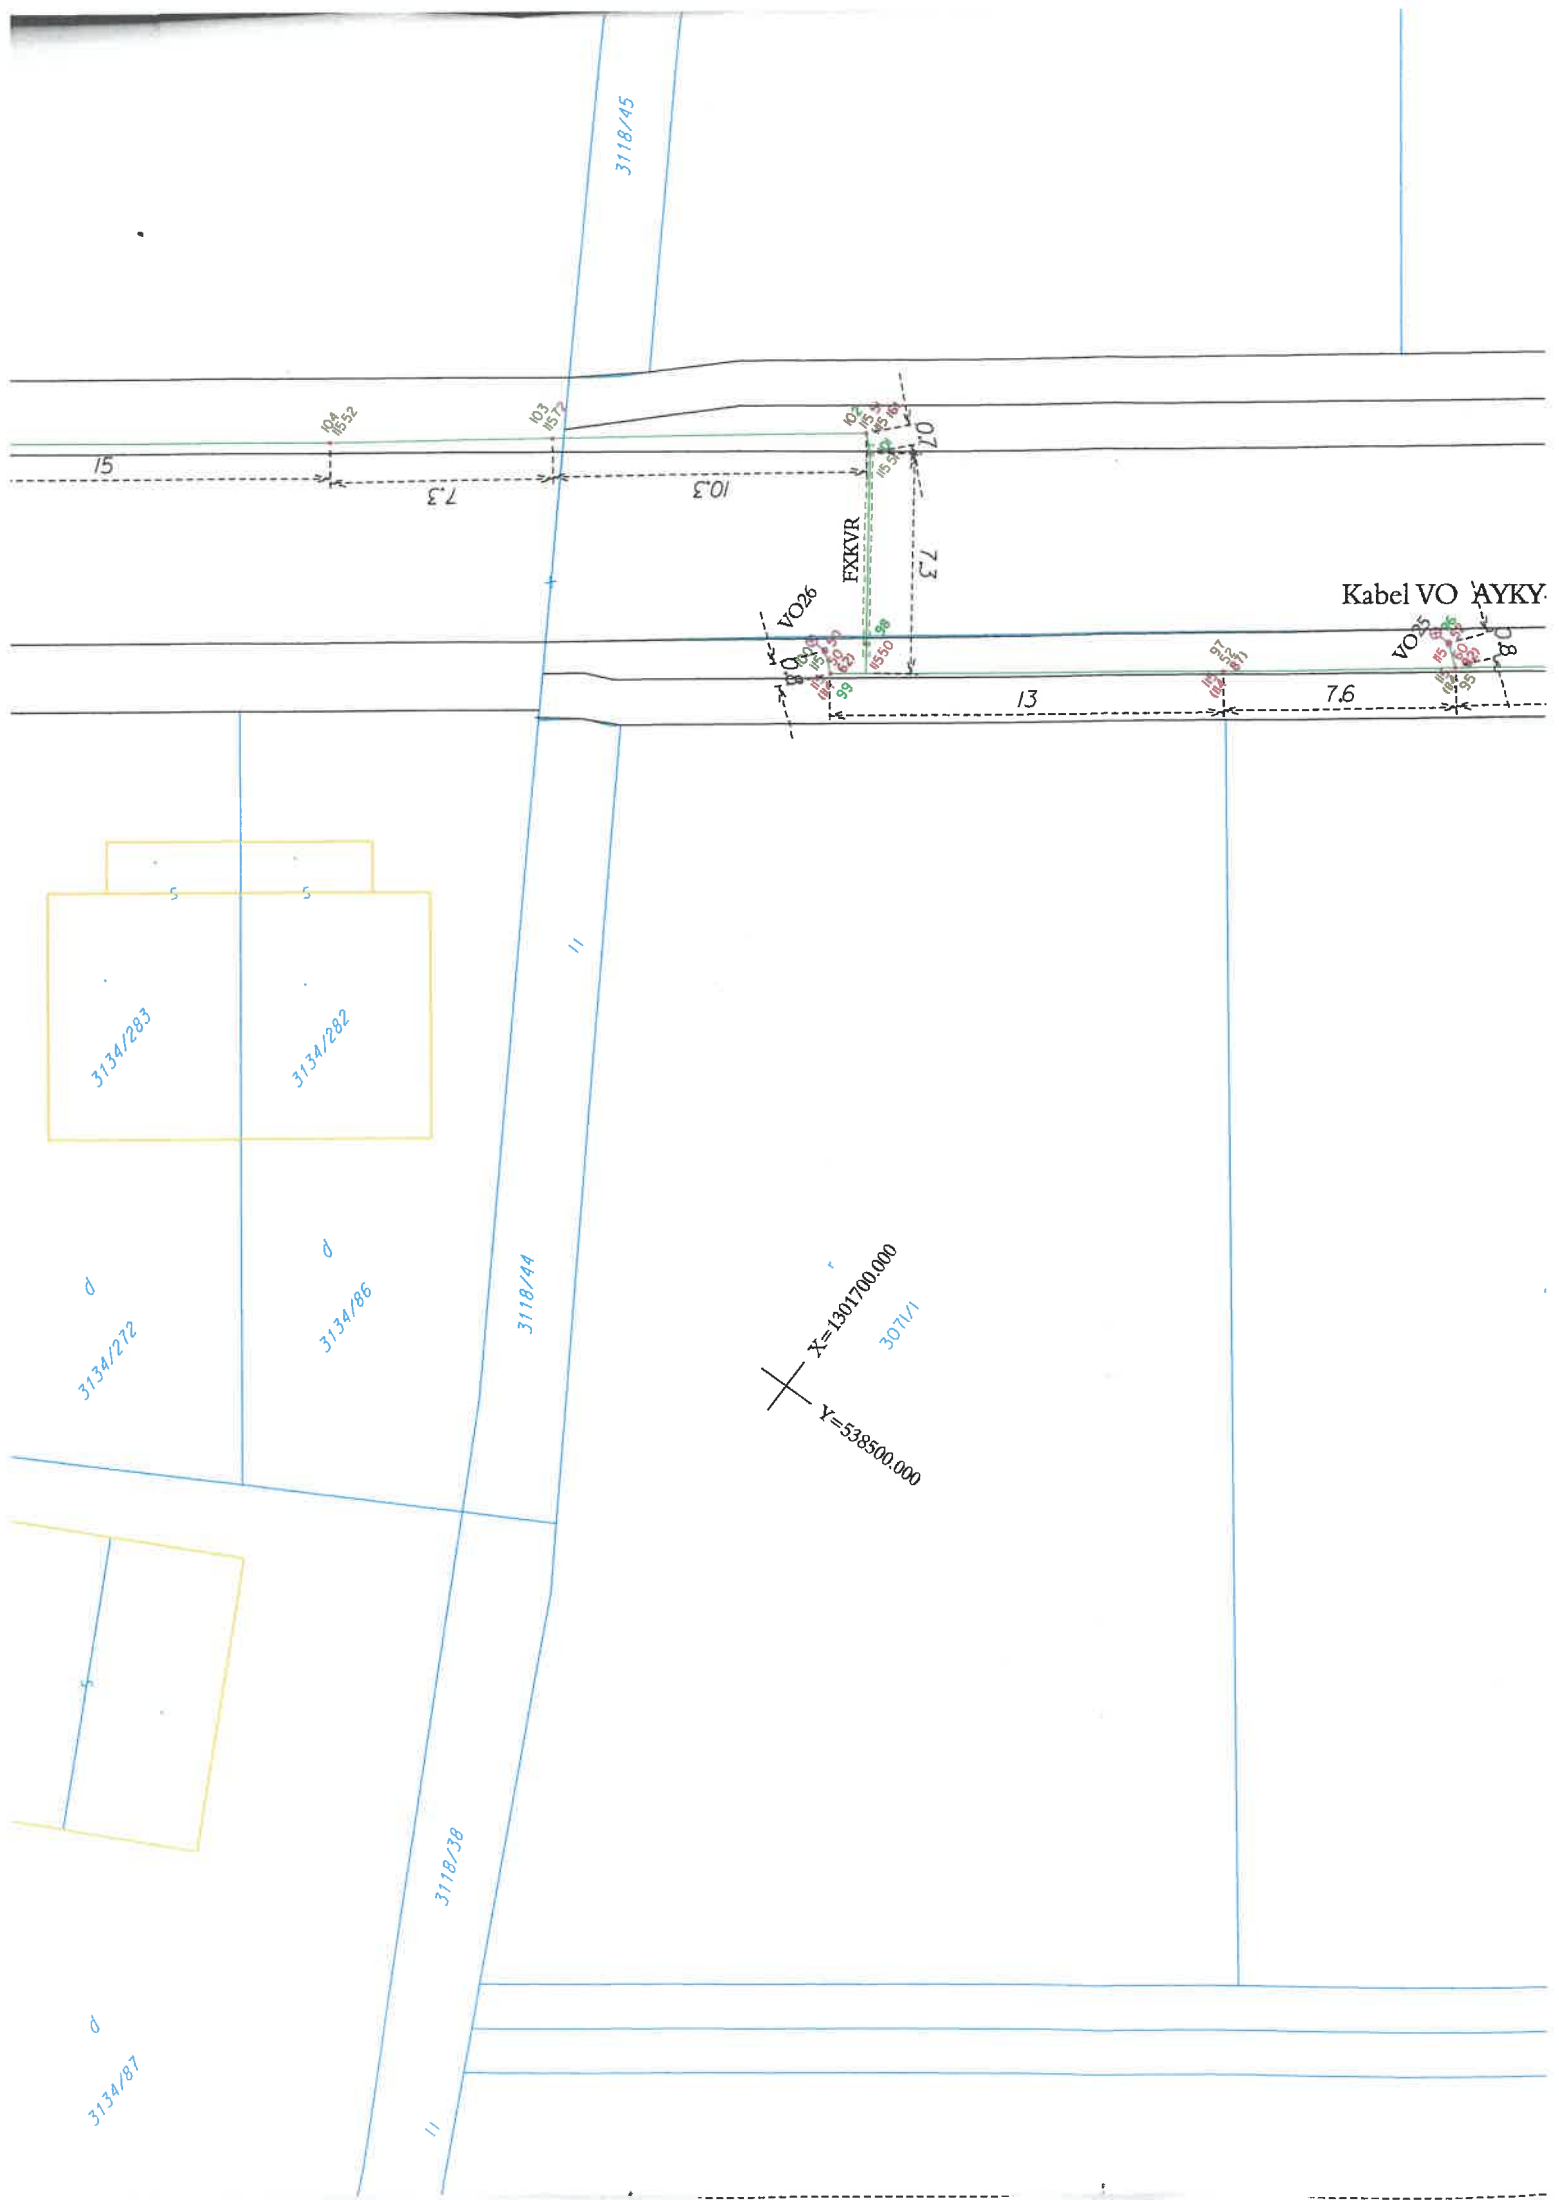

3118/45

15

7.3

10.3

0.7

7.3

Kabel VO AYKY

13

7.6

3134/283

3134/282

3134/272

3134/86

3118/44

3118/38



3134/87

X=1301700.000
Y=538500.000
3071/1

3134/120

3118/45

VO
bod napojenia

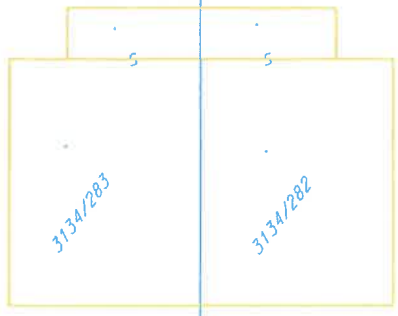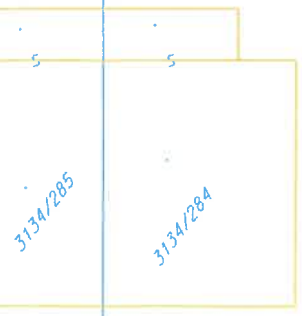


3134/273

3134/272

3134/266

3118/44

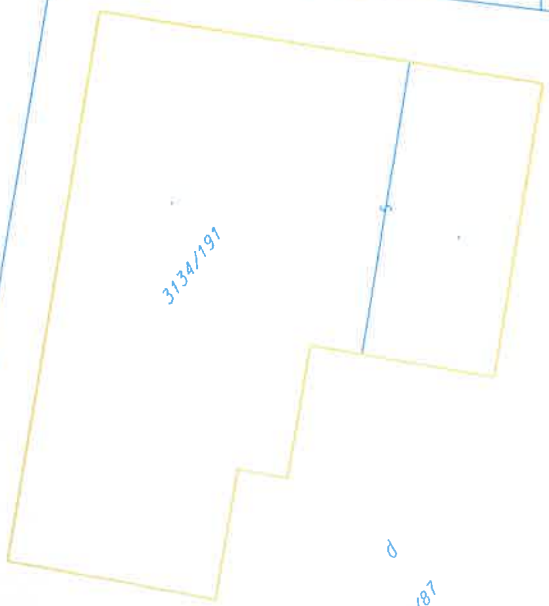

3134/287

3118/38

X=1301700.000
Y=538500.000
3071/1