



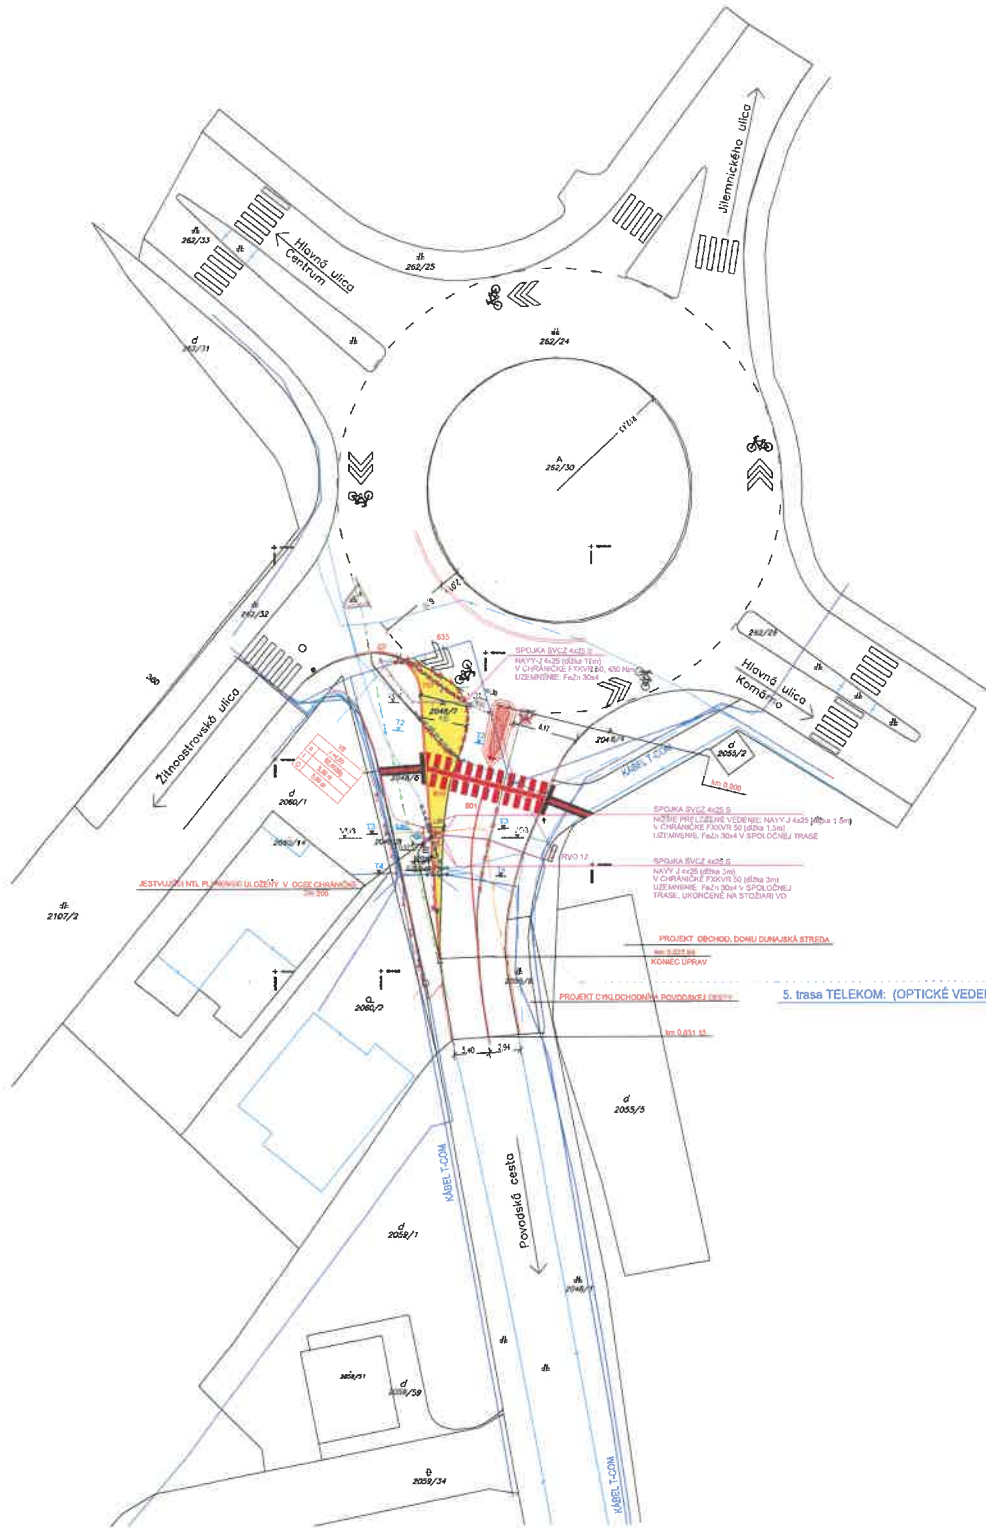

DETAIL ZÁKLADU STOŽIARA

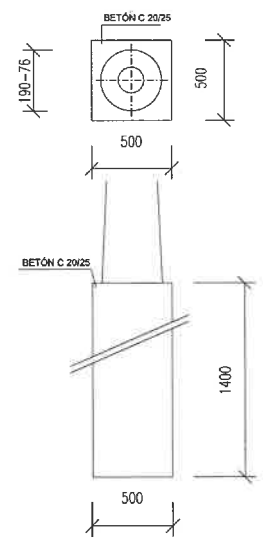

POZNÁMKA:

-VÝKOP ZÁKLADU STOŽIARU VEREJNÉHO OSVETLENIA REALIZOVAT RUČNE
 -PRED ZACATÍM VÝSTAVBY JE NUTNÉ VYTYČIŤ VŠETKY INŽINIERSKÉ SÍŤE
 -PRI KRIŽOVANÍ S PLYNOVODOM REALIZOVAT VÝKOP SONDY RUČNE
 V ZMYSLE POKYNOV SPRÁVY SÍŤE (SPP dle a.s.)

LEGENDA:

- PŮVODNÉ ZÁMERANIE
- ZÁMERANIE V TERMÍNE 11/2020
- HRANICE POZEMKOV PODLA KM
- KABEL T-COM
- PLYNOVOD STL
- VEREJNÉ OSVETLENIE
- VEREJNÝ VODOVOD
- VN ROZVOD 2x22 kV
- NOVÁ PLOCHA VÝJAZDU 55,82 m²
- ✗ ZRUŠENÝ STOŽIAR VEREJNÉHO OSVETLENIA
- 6 NOVÁ POLOHA STOŽIARU VEREJNÉHO OSVETLENIA
- x — x — x ZRUŠENIE STREDOVEJ ČIARY

Výškový systém: Baltický - po výmnožení			
Zodp. projektant stavby:	Ing. Peter Starček	Ing. Peter Starček - PISS Bušanská 6, 817 01 Trnava	
Navrhov. / Vypracoval:	Ing. Peter Starček		
Úprava okružnej križovatky na začiatku Povodskej cesty Dunajská Streda		Účel:	Formát A4:
Situácia stavby		DSP	6 A4
		Škála:	Archiv. číslo:
		1:250	
		C. prílohy	2.

**SPOPLATNENÉ PODĽA
Zákona č.145/95 Z.z.**

Geometrický plán je podkladom na právne úkony, keď údaje doterajšieho stavu výkazu výmer sú zhodné s údajmi platných výpisov z katastra nehnuteľností

Vyhoviteľ GEOPLAN DS s.r.o. Ulica kráľa Štefana 342/7 Malé Dvorníky 92901 IČO: 46610910		Kraj <i>Trnavský</i>	Okres <i>Dunajská Streda</i>	Obec <i>Dunajská Streda</i>
		Kat. územie <i>Dunajská Streda</i>	Číslo plánu <i>139/2025</i>	Mapový list č <i>VKM</i>
GEOMETRICKÝ PLÁN <i>na zameranie sutočného stavu p.č.2048/11,262/54</i>				
Vyhoviteľ		Autorizačne overil		Úradne overil
Dňa: <i>06.05.2025</i>	Meno: <i>Ing. Balázs Klempa</i>	Dňa: <i>06.05.2025</i>	Meno: <i>Ing. Viktor Pataj</i>	Meno: <i>Ing. Denisa Pastírová</i>
Nové hranice boli v prírode označené <i>obrubníkom</i>		Náležitostami a presnosťou zodpovedá predpisom		Dňa: <i>24-06-2025</i> Číslo: <i>218/430/25</i>
Záznam podrobného merania (meračský náčrt) č. <i>8443</i>		Pečiatka a podpis		Úradne overené podľa § 9 zákona NR SR č. 215/1995 Z.z. o geodézii a kartografii
Súradnice bodov označených číslami a ostatné meračské údaje sú uložené vo všeobecnej dokumentácii		Pečiatka a podpis		

VÝKAZ VÝMER

str. 1

Doterajší stav					Zmeny					Nový stav					
Číslo			Výmera		Druh pozemku	Diel	k parcele číslo	m ²	od parcely číslo	m ²	Číslo parcely	Výmera		Druh pozemku	Vlastník, (iná opráv. osoba) adresa, (sídlo)
PK vložky	parcely											ha	m ²		
LV	KN-E	KN-C	ha	m ²								ha	m ²	kód	
Stav právny je totožný s registrom C KN															
5441		262/24		2037	zast.pl.						262/24		2032	zast.pl. 22	Doterajší
											262/54		5	zast.pl. 22	Doterajší
5441		2048/5		15	ost.pl.						2048/5		9	ost.pl. 34	Doterajší
5441		2048/6		144	zast.pl.						2048/6		126	zast.pl. 22	Doterajší
5441		2048/7		41	ost.pl.						2048/7		14	ost.pl. 34	Doterajší
											2048/11		51	zast.pl. 22	Doterajší
Spolu:				2237									2237		

Legenda: kód spôsobu využívania 22 Pozemok, na ktorom je postavená inžinierska stavba - cestná, miestna a účelová komunikácia, lesná cesta, poľná cesta, chodník, nekryté parkovisko a ich súčasti

34 Pozemok, na ktorom je manipulačná a skladová plocha, objekt a stavba slúžiaca lesnému hospodárstvu

