



229 Kópia je nepoužiteľná na právne úkony.

Meranie a grafické znázornenie je len informatívne a je nepoužiteľné na vytýčenie hraníc pozemkov a osadenie stavieb na pozemky.

Vytýčenie hraníc pozemkov a osadenie stavieb na pozemky môže vykonať len odborne spôsobilá osoba.

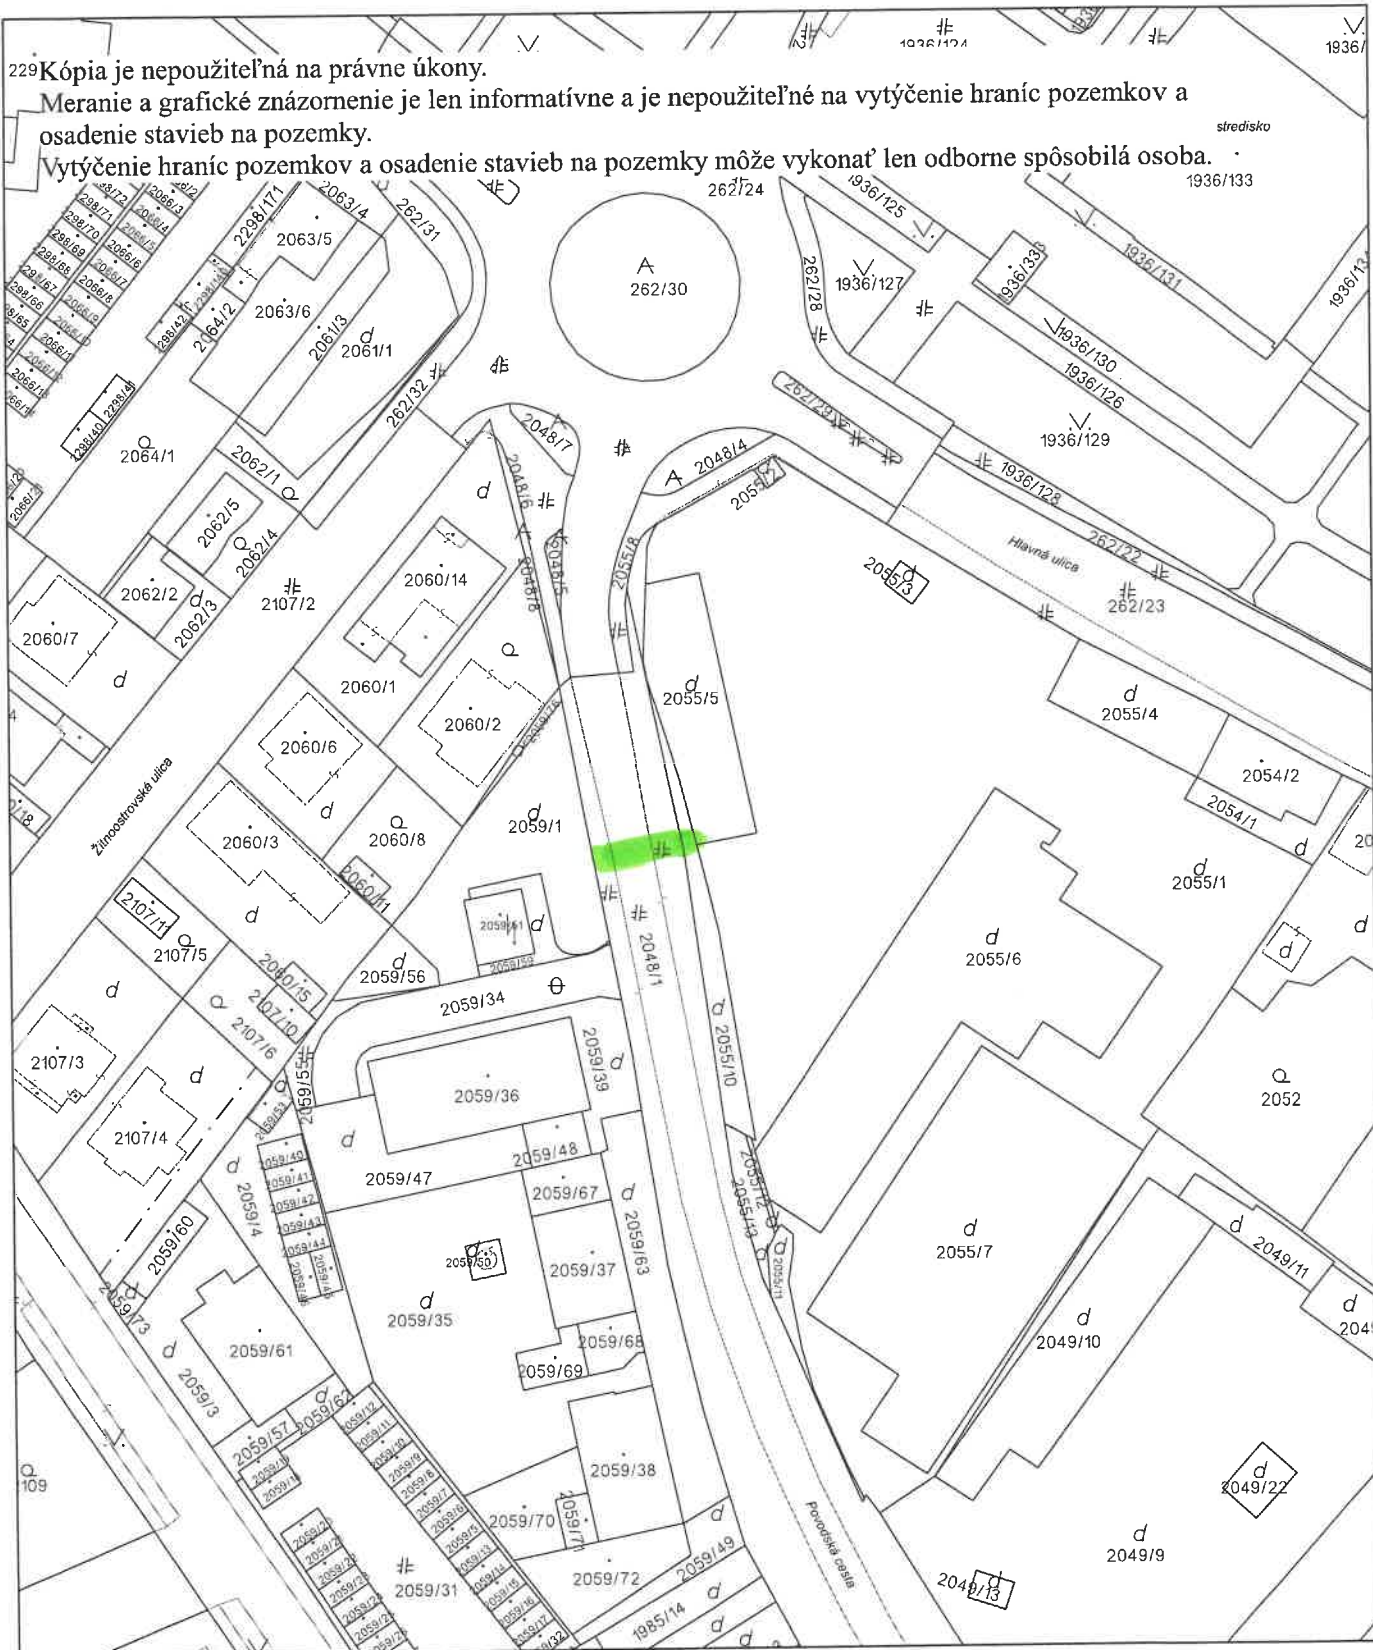

Úrad geodézie, kartografie a katastra Slovenskej republiky	Okres	Obec	Katastrálne územie
	Dunajská Streda	Dunajská Streda	Dunajská Streda
	Číslo zákazky	Vektorová mapa	Mierka 1:1000
	KÓPIA KATASTRÁLNEJ MAPY na parcelu 2055/10 Kópia je nepoužiteľná na právne úkony		
Vyhotovené automatizovaným spôsobom z ISKN		Spôsob autorizácie Bez autorizácie	
Dátum a čas vyhotovenia 10. 10. 2025 8:42:17			
Údaje platné k 9. 10. 2025 18:00:00			

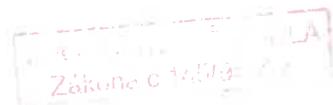

Geometrický plán je podkladom na právne úkony, keď údaje doterajšieho stavu výkazu výmer sú zhodné s údajmi platných výpisov z katastra nehnuteľností.

Vyhotoviteľ Ing.Kovács Imrich tel.č.0903740710 Átriová ul.1576/11 929 01 Dunajská Streda IČO : 33 472 602 mail: geodet@real-net.sk		Kraj Trnavský	Okres Dunajská Streda	Obec Dunajská Streda
		Kat. územie Dunajská Streda	Číslo plánu 33 472 602-177/25	Mapový list č. VKM
		GEOMETRICKÝ PLÁN na vyznačenie vecného bremena na priznanie práva uloženia elektrického vedenia na KN-C parc. č. 2059/1 2048/1,2055/10		
Vyhotočil		Autorizačne overil		Úradne overil Meno: Ing. Zuzana Kosár
Dňa: 1.8.2025	Meno: Ing.Imrich Kovács	Dňa: 1.8.2025	Meno: Ing. Imrich Kovács	Dňa: 06-08-2025 Číslo: G1- 2269/2025
Nové hranice boli v prírode označené elektrickým vedením,neoznačené		Náležitostami a presnosťou zodpovedá predpisom		Úradne overené podľa §9 zákona NR SR č.215/1995 Z.z. o geodézii a kartografii
Záznam podrobného merania (meračský náčrt) č. 8486		 Pečiatka a podpis		
Súradnice bodov označených číslami a ostatné meračské údaje sú uložené vo všeobecnej dokumentácii				

Výkaz výmer

Doterajší stav					Zmeny					Nový stav					
Číslo			Výmera		Druh pozemku	Diel	k parcele číslo	m2	od parcely číslo	m2	Číslo parcely	Výmera		Druh pozemku	Vlastník (iná opráv.osoba) adresa, (sídlo)
Pk.vl.	Parcely											ha	m2		
LV	PK	KN	ha	m2								ha	m2		
Stav právny je totožný s registrom C KN															
Výčíslenie rozsahu vecného bremena															
1969		2059/1	444		zastav. plocha	1			2059/1	28	2059/1	444		zastav. plocha 18	doterajší
5441		2048/1	3987		zastav. plocha	2			2048/1	24	2048/1	3987		zastav. plocha 22	doterajší
3251		2055/10	171		zastav. plocha	3			2055/10	4	2055/10	171		zastav. plocha 18	doterajší
Spolu :			4602							56		4602			

Poznámka:

Zriaďuje sa vecné bremeno na priznanie práva v rozsahu dielov (1 až 3) uloženia inžinierskych sietí (elektrické vedenie VN) vo vyznačenom rozsahu na KN-C parc. č. 2059/1,2048/1,2055/10 v prospech Západoslovenská distribučná a.s.,Čulenová 6,16 47 Bratislava.

Legenda:

Kód spôsobu využívania 18 - Pozemok na ktorom je dvor
22 - Pozemok na ktorom je postavená inžinierska stavba - cestná, miestna a účelová komunikácia, lesná cesta, poľná cesta, chodník, nekryté parkovisko a ich súčasti

