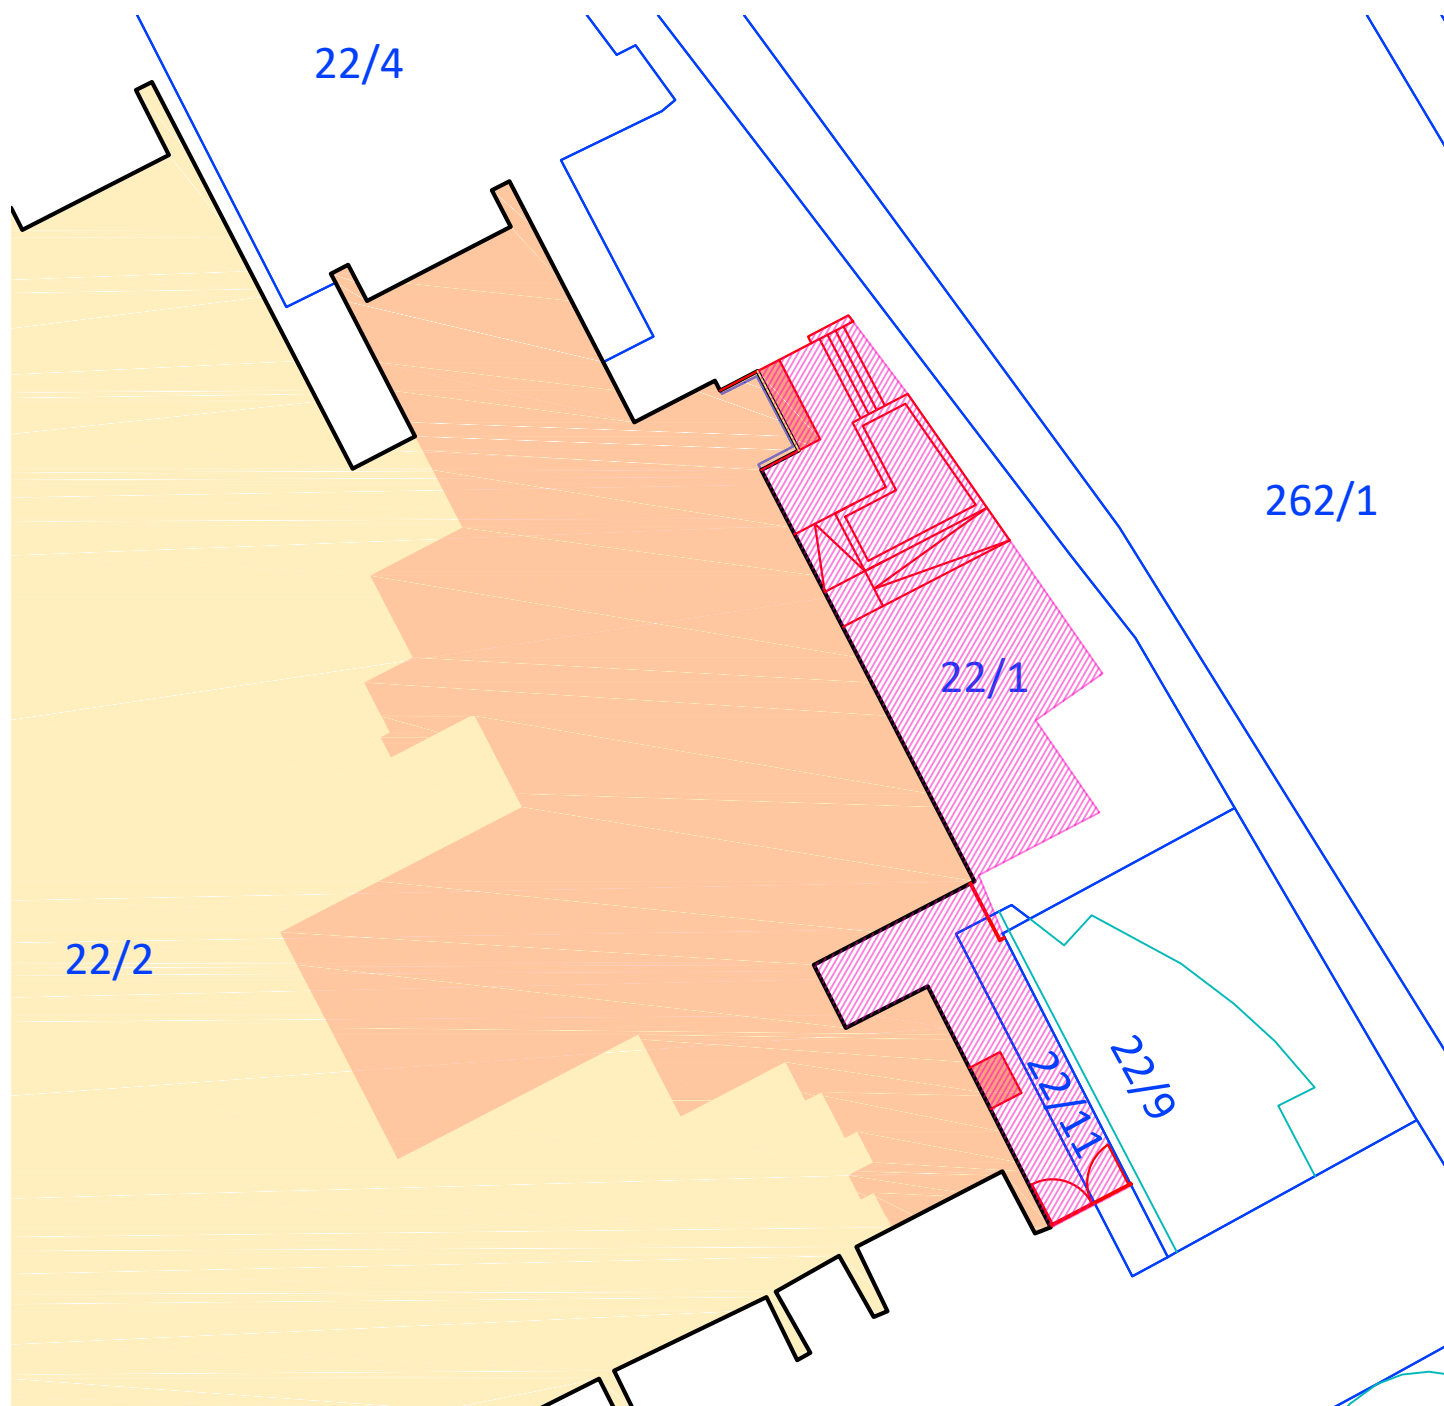


jestv. OBJEKT MsKs ZP. 2200m²
 riešená PLOCHA VRÁMCI OBJEKTU MsKS NA 1.NP – PRESTAVBA REŠTAURÁCIE "GUSZTÓ" ZP. 416m²
 navrh. PRÍSTAVBA VSTUPU / JEDÁL. VÝŤAHU 5m²
 PLOCHA NA PRENÁJOM parc. č. 22/1 –127m², parc. č. 22/11 – 14m²