


OPROTI VETNE PODLA
Zákona č. 148/95 Z.z.

Geometrický plán je podkladom na právne úkony, keď údaje doterajšieho stavu výkazu výmer sú zhodné s údajmi platných výpisov z katastra nehnuteľností

Vyhotovitel Ing. András Bartalos Mliečany 13 92901 Dunajská Streda IČO: 54 838 584		Kraj Trnavský	Okres Dunajská Streda	Obec Dunajská Streda
		Kat. územie Dunajská Streda	Číslo plánu 54838584-266/2025	Mapový list č. VKM
		GEOMETRICKÝ PLÁN na oddelenie pozemkov p.č. 1942/425 a 1942/137, 1942/138		
Vyhotovil		Autorizačne overil		Úradne overil ing. Elvira Katona
Dňa: 4.12.2025	Meno: Ing. András Bartalos	Dňa: 4.12.2025	Meno: Ing. Viktor Pataj	Dňa: 6.12.2025
Nové hranice boli v prírode označené dreveným kolíkom		Náležitostiam a presnosťou zodpovedá prepisom		Číslo: 61-3510/25
Záznam podrobného merania (meračský náčrt) č. 8554				Úradne overené podľa § 9 zákona NR SR č. 215/1995 Z.z. o geodézii a kartografii
Súradnice bodov označených číslami a ostatné meračské údaje sú uložené vo všeobecnej dokumentácii		Pečiatka a podpis		Pečiatka a podpis

VÝKAZ VÝMER

Doterajší stav					Zmeny					Nový stav						
Číslo			Výmera		Druh pozemku	Diel číslo	k parcele číslo	m ²	od parcely číslo	m ²	Číslo parcely	Výmera		Druh pozemku	Vlastník, (iná opráv. osoba) adresa, (sídlo)	
PK vložky	parcely		ha	m ²								ha	m ²			kód
LV	PK	KN														
						Stav právny je totožný s registrom C KN										
3251		1942/107		436	ost.pl.						1942/107	341	ost.pl. 34	Mesto Dunajská Sreda		
											1942/425	95	ost.pl. 34	Nagy Kornél		
9536		1942/137		502	ost.pl.						1942/137	448	ost.pl. 36	Nagy Kornél		
9536		1942/138		136	ost.pl.						1942/138	190	ost.pl. 36	Mesto Dunajská Sreda		
Spolu:				1074								1074				
<p><i>Legenda: kód spôsobu využívania</i></p>					<p>34 - Pozemok, na ktorom je manipulačná a skladová plocha, objekt a stavba slúžiaca lesnému hosp.</p> <p>36 - Pozemok, ktorý nie je využívaný žiadnym z uvedených spôsobov</p>											

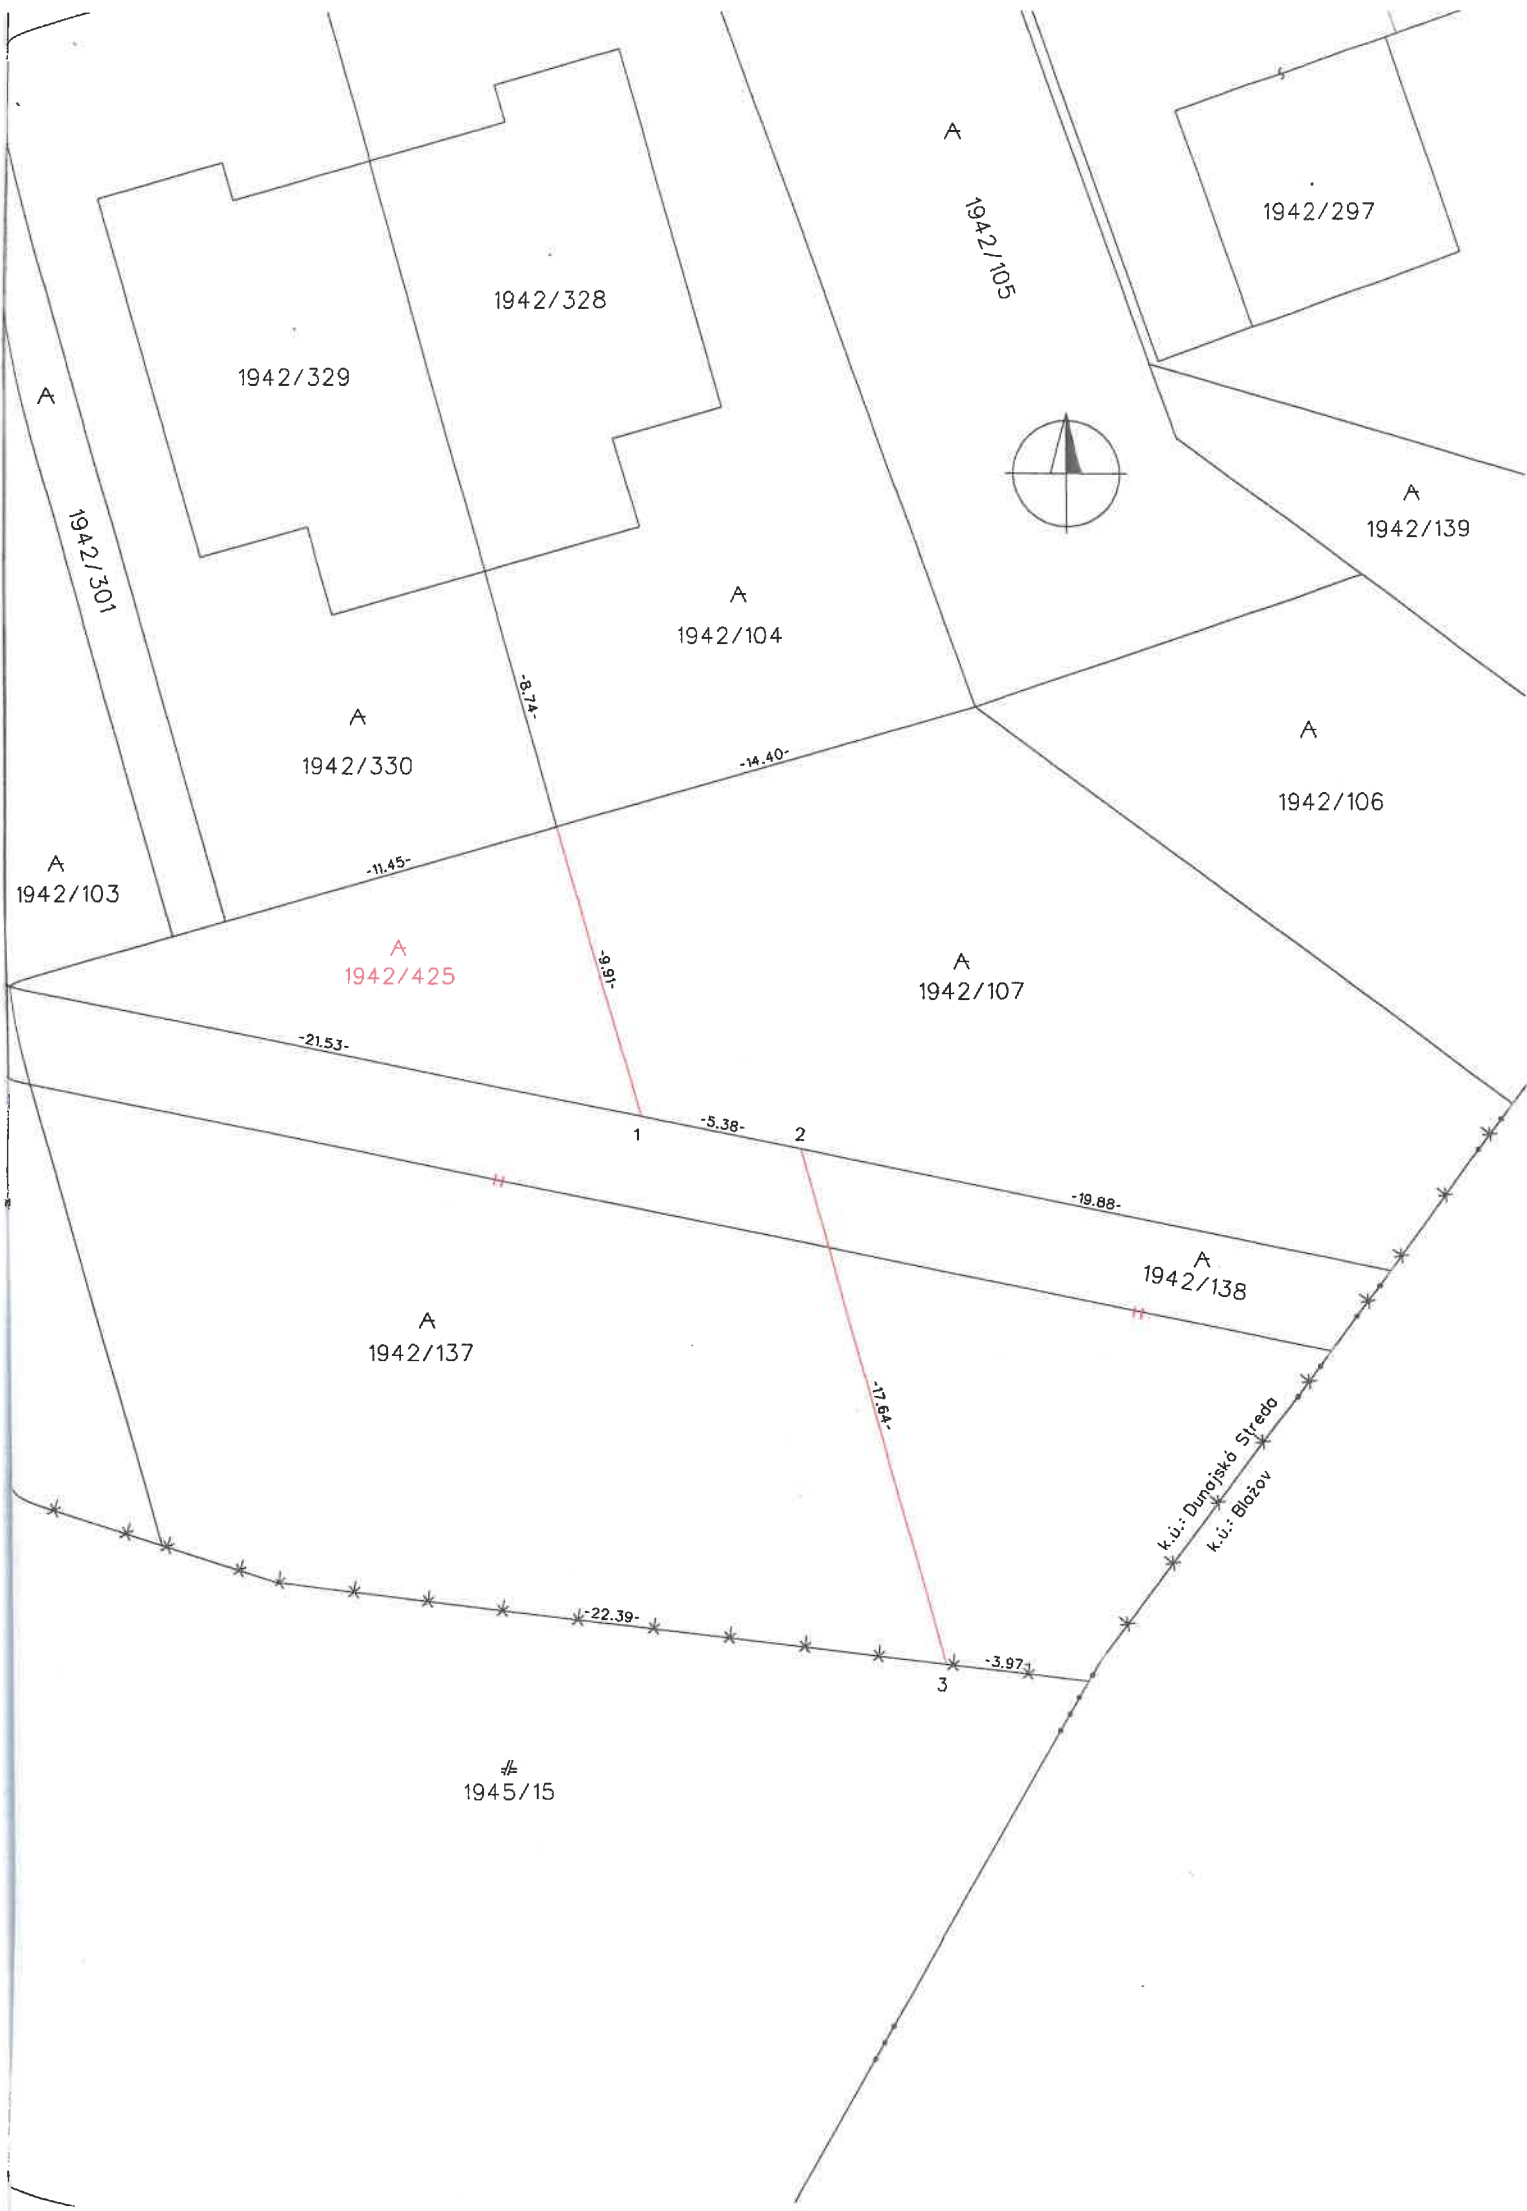

A
1942/425

1942/328

1942/329

1942/297

A
1942/105

A
1942/139

A
1942/104

A
1942/330

A
1942/106

A
1942/103

A
1942/107

A
1942/137

A
1942/138

1945/15

k.ú.: Dvornájská Stredá
k.ú.: Bložov

-11.45-

-8.74-

-14.40-

-9.91-

-21.53-

-5.38-

-19.88-

-17.84-

-22.39-

-3.97-

1

2

3

REVÍZIA	POPIS	DÁTUM



POZNÁMKY A UPOZORNENIA:

- PRED ZAČATÍM VÝKOPOVÝCH PRÁČ JE INVESTOR POVINNÝ ZABEZPEČIŤ VYTÝČENIE VŠETKÝCH PODZEMNÝCH VEDENÍ, VRÁTANE TÝCH, KTORÉ NIE SÚ ZAKRESLENÉ VO VÝKRESE.
- PRI NEBEZPEČNÝCH SÚBEHOCH A KRIŽOVANIACH INŽINIERSKÝCH SIETÍ JE POTREBNÉ VÝKOPY REALIZOVAŤ RUČNE, ABY NEDOŠLO K ICH POŠKODENIU. JE NUTNÉ REŠPEKTOVAŤ ICH VEDENIE. V PRÍPADE POTREBY ZABEZPEČIŤ ICH PRELOŽKU ALEBO VEDENIE V CHRÁNIČKE.
- PREKLÁDKY A CHRÁNIČKY NOVÝCH A JESTVUJÚCICH INŽINIERSKÝCH SIETÍ SÚ RIEŠENÉ V SAMOSTATNEJ ČASTI PROJEKTOVEJ DOKUMENTÁCIE PRI JEDNOTLIVÝCH STAVEBNÝCH OBJEKTOCH.
- PRI ZEMNÝCH PRÁČACH JE POTREBNÉ POSTUPOVAŤ PODĽA STN 73 6133.
- POŽADOVANÝ MODUL DEFORMÁCIE NA KONŠTRUKČNEJ PLÁNI $E_{def,2}$ min. 50 MPa. PO UKONČENÍ ÚPRAVY JE NUTNÉ POŽADOVANÉ VLASTNOSTI PREUKÁZAŤ PODĽA STN 73 6133.

SÚRADNICOVÝ SYSTÉM: S-JTSK
VÝŠKOVÝ SYSTÉM: B.P.V.

TENTO VÝKRES JE ORIGINÁL. JE OPEČIATKOVANÝ A PODPÍSANÝ ZODPOVEDNÝM PROJEKTANTOM. FALŠOVANIE A POZMEŇOVANIE VEREJNEJ LISTINY JE TRESTNÝM ČINOM. PODĽA ZÁKONA O AUTORSKÝCH PRÁVACH JE BEZ SÚHLASU AUTORA ZAKÁZANÉ AKÉKOL'VEK ŠÍRENIE ALEBO KOPÍROVANIE TOHTO PROJEKTU. PROJEKTOVÁ DOKUMENTÁCIA BOLA VYPRACOVANÁ AKO STAVEBNÝ ZÁMER A PROJEKT STAVBY. NEBERIEME ZODPOVEDNOSŤ ZA JEJ POUŽITIE NA INÝ ÚČEL, NEŽ NA KTORÝ BOLA URČENÁ. PROJEKTANT NENESIE ŽIADNU ZODPOVEDNOSŤ ZA ZMENY USKUTOČNENÉ BEZ JEHO PÍSOVNÉHO SÚHLASU.

STUPEŇ:	ID STAVBY:	KÓD STAVBY:
SZP/PSP	-	2115

STAVEBNÍK:	MESTO DUNAJSKÁ STREDA Hlavná ulica 50/16, 929 01 Dunajská Streda	
GENERÁLNY PROJEKTANT:	DKVIA s.r.o. Kostolná Gala 137, 930 34 Holice, IČO: 51332124 csano.david@dkvia.com, +421 908 562 837	
ZODPOVEDNÝ PROJEKTANT:	DKVIA s.r.o. Kostolná Gala 137, 930 34 Holice, IČO: 51332124 csano.david@dkvia.com, +421 908 562 837	

HLAVNÝ INŽINIER PROJEKTU: ING. DÁVID CSÁNÓ	TECHNICKÁ KONTROLA: ING. GÁBOR HORDÓSI	PARÉ:
ZODPOVEDNÝ PROJEKTANT: ING. DÁVID CSÁNÓ	NAVRHOL / VYPRACOVAL: ING. DÁVID CSÁNÓ, ING. NOÉMI LŐRINCZOVÁ	
NÁZOV STAVBY:	SPOLOČNÁ CESTIČKA PRE CHODCOV A CYKLISTOV DUNAJSKÁ STREDA - BLAŽOV	DÁTUM: 12/2025
STAVEBNÝ OBJEKT:	SO1 - SPOLOČNÁ CESTIČKA PRE CHODCOV A CYKLISTOV	FORMÁT: 840 x 297 mm
KRAJ/ OKRES: TRNAVSKÝ/ DUNAJSKÁ STREDA	KATASTRÁLNE ÚZEMIE: DUNAJSKÁ STREDA	MIERKA: 1:250
PRÍLOHA:	SITUÁCIA A TRVALÉ DOPRAVNÉ ZNAČENIE	ČÍSLO ZÁKAZKY: 2024_09_22
		ČASŤ: D
		Č. PRÍLOHY: 101.

