


škresu č. 6612519695

T-com kábel

CESTA III. tr. č. 1395

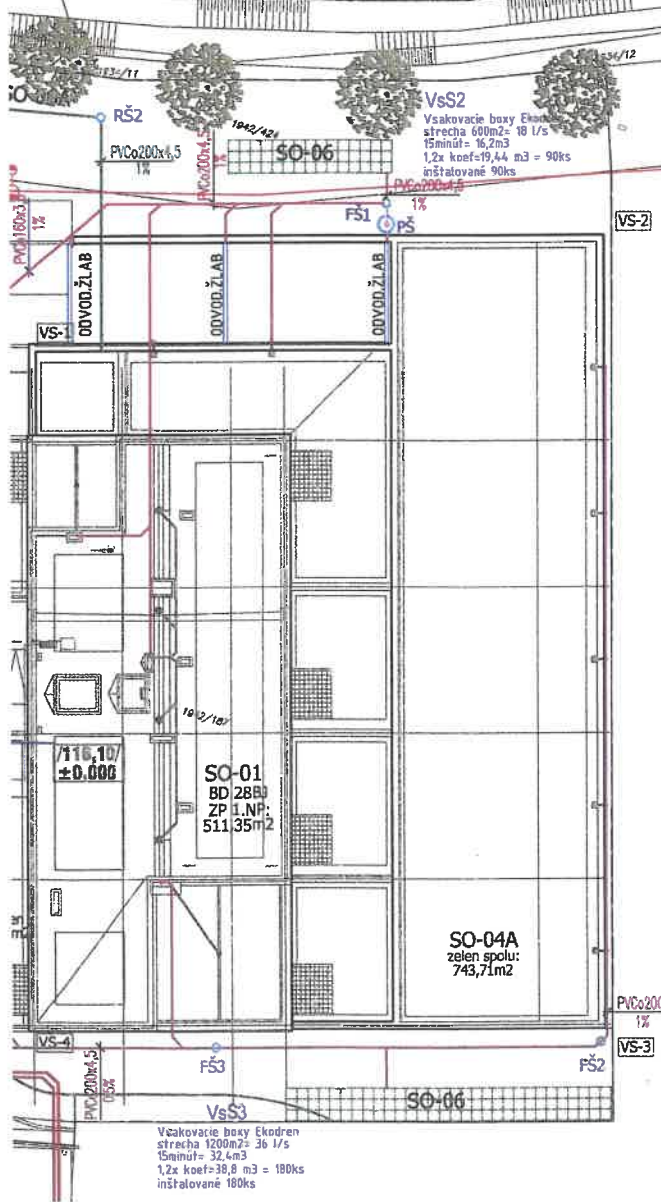


LEGENDA

- STL FLYNOVOD
- VEREJNÁ KANALIZÁCIA - GRAVITAČNÁ
- VEREJNÁ KANALIZÁCIA - TLAKOVÁ
- VEREJNÝ VODOVOD
- x - x - x - VEREJNÝ VODOVOD - ÚSEK NA ZRUŠENIE
- TLAKOVÁ KANALIZÁČNÁ PRÍPOJKA - NAVRHNUTÁ
- WODOVODNÁ PRÍPOJKA - NAVRHNUTÝ ÚSEK rPE
- VONKAJŠIA KANALIZÁCIA SPLAŠKOVÁ - NAVRHNUTÁ, PVC HRDLOVÉ
- VONKAJŠIA KANALIZÁCIA DAŽDOVÁ Z STRECHY - NAVRHNUTÁ, PVC HRDLOVÉ
- VONKAJŠIA KANALIZÁCIA DAŽDOVÁ Z PARKOVSKA CEZ ORL - NAVRHNUTÁ, PVC HRDLOVÉ
- PČŠ BETÓNOVÁ PREFABRIKOVANÁ PREČERPÁVACIA ŠAHTA PS 1630 - NAVRHNUTÁ
- PŠ PLASTOVÁ PREČERPÁVACIA ŠAHTA ø800mm + PONORNÉ ČERPADLO S HLADNOVÝM SPINAČOM - NAVRHNUTÁ
- VŠ VODOMERNÁ ŠAHTA 1200x800/1800mm - NAVRHNUTÁ
- RŠ REVÍZNA ŠAHTA KANALIZÁCIE PLASTOVÁ PIPE LIFE DN400 - NAVRHNUTÁ
- FŠ FILTRAČNÁ ŠAHTA PLASTOVÁ PIPE LIFE DN400 - NAVRHNUTÁ
- ORL ODLUČOVAČ ROPNÝCH LÁTKO KL 50/1 stl - NAVRHNUTÝ
- PN POŽIARNA NÁDRŽ 35m³ - NAVRHNUTÁ

SO-05A VODOVODY BD, SO-05B VODOVODY DC
SO-06A KANALIZÁCIE BD, SO-06B KANALIZÁCIE DC

PROJEKTANT	BITTER TIBOR	ATC PROJEKT TIBOR BITTER - projektant TZO equo-therm-clima zdravotníckeho, výskumného inžinierstva, vzdušotechnického inžinierstva Bratislava, Bratislava 13, 845 01 Karlovo nám. 0025 503 815, 0025 015 511 E-mail: atcproj@post.sk
KRESLIL	BITTER TIBOR ml.	
AUTOR PROJEKTU	ins.arch. AMBRUS Ceaba	
INVESTOR	R.COOPER Construction s.r.o., Mládežní 5102/24, Dunajské Streda	
MIESTO STAVBY	ÚZEMIA BB a POS - zónový časť zón ZB-a/c/e OHRADSKÁ CESTA, parcely podľa LV, kat.úz. DUN. STREDA	Č.zákazky 32/2026 Arch.číslo 01/zp/32-2026
NÁZOV STAVBY SÚBOR STAVIEB "ROYAL PARK" STUPEŇ PD STAVEBNÝ ZÁMER		MIERKA 1:200 Č.YKRESU ZP-1
ČASŤ	SITUÁCIA	

Vsakovacie bazy Ekodren
strecha 1200m² 36 l/s
15minút= 32,4m³
1,2x koef=38,8 m³ = 180ks
inštalované 180ks

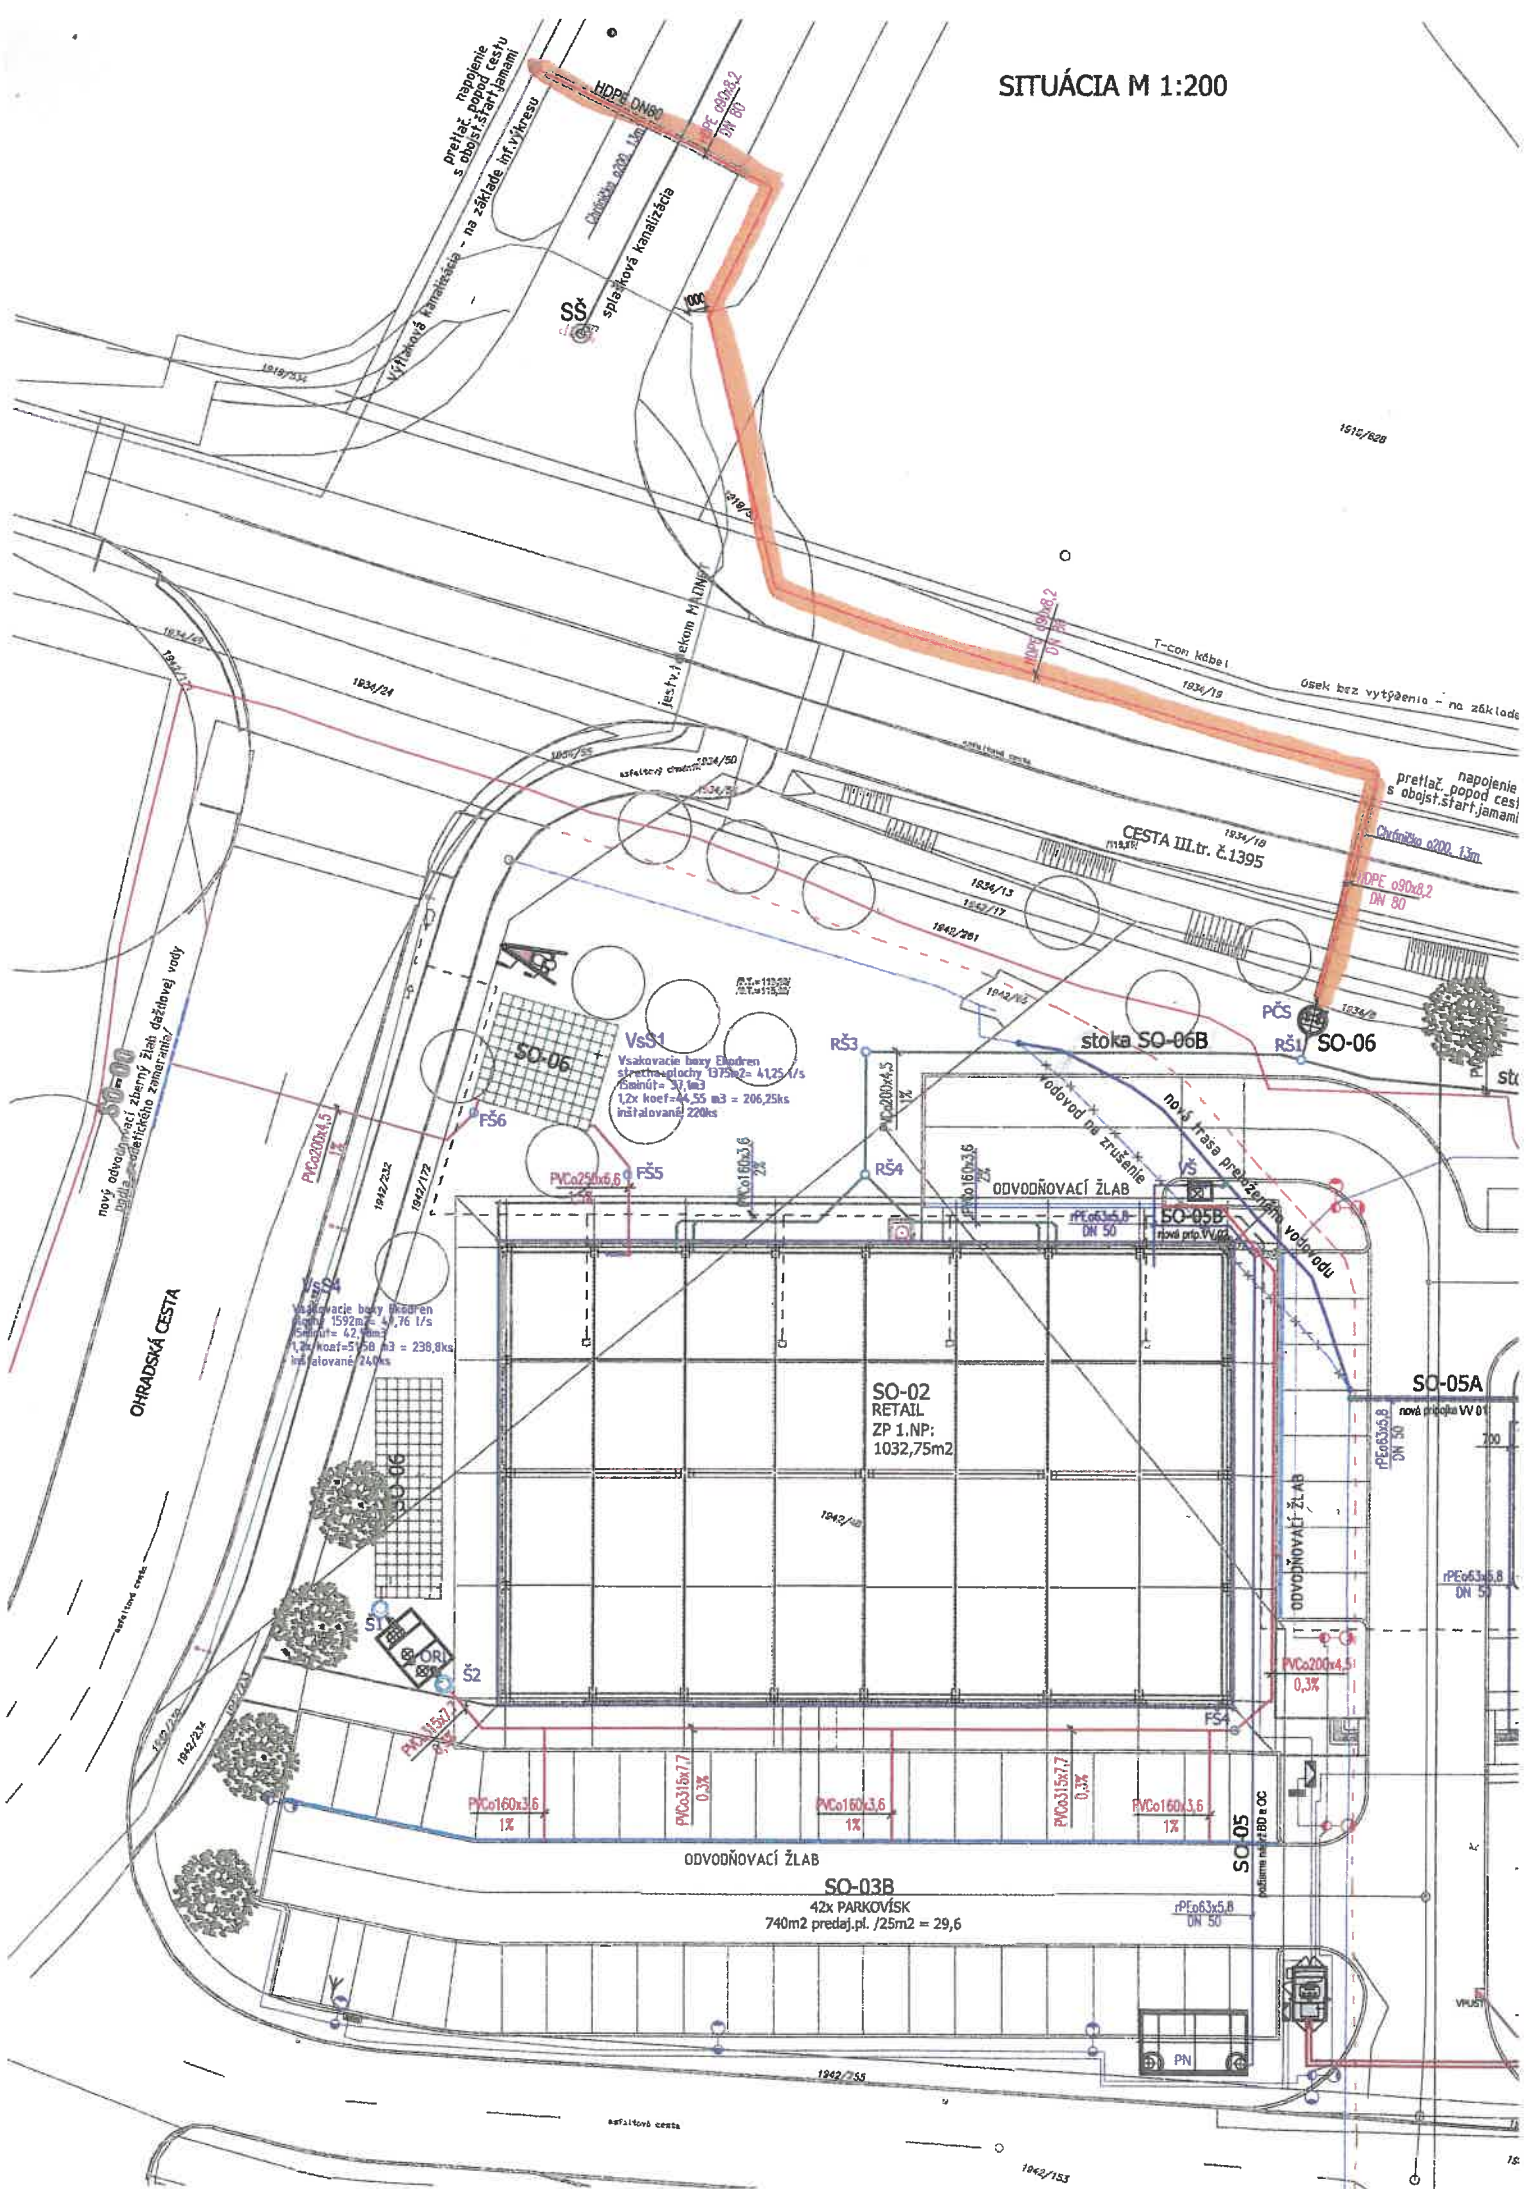

preťaž. napojenie s obost.štart.jamami
Výťahová Kanaľizácia - na zaklataie. (nr.výtesu)

spiešková kanalizácia
SO-01

T-con kábel
1834/19

úsek bez vytvárania - na zškľade
preťaž. napojenie s obost.štart.jamami
Chrániklo o200. 13m
HDPE o90x8,2 DN 80

CESTA III.tr. č.1395
1834/10
1834/13
1562/17
1842/261
stoka SO-06B
SO-06
SO-06

VsS1
Vysokovacie boky Eludren
štvorcovými 1375x2 = 4125 l/s
Soinit = 37, m3
1,2x koef=44,55 m3 = 206,25ks
inštalované 220ks

Vysokovacie boky Eludren
štvorcovými 1592m² = 4,76 l/s
Soinit = 62, m3
1,2x koef=57,63 m3 = 238,8ks
inštalované 240ks

ODVODŇOVACÍ ŽLAB
SO-05B
nová trasa prezerateľný vodovod

SO-05A
nová trasa W 01
rPEo63x5,8 DN 50

SO-03B
42x PARKOVÍSK
740m2 predaj.pl. /25m2 = 29,6

OHRADSKÁ CESTA

ODVODŇOVACÍ ŽLAB

ODVODŇOVACÍ ŽLAB

SO-05
podlaha nad FBD i OC

asfaltová cesta

1842/153

