

ZMENA	POPIS ZMENY	DÁTUM


**POZNÁMKY A UPOZORNENIA:**


- PRED ZAČATIM VÝKOPOVÝCH PRÁČ INVESTOR ZABEZPEČÍ VYTÝČENIE VŠETKÝCH PODZEMNÝCH VEDENÍ, AJ VO VÝKRESE NEZAKRESLENÝCH
- PRI NEBEZPEČNÝCH SÚBEHOCH A KRIŽOVANIACH INŽINIERSKÝCH SIETÍ VÝKOPY REALIZOVAŤ RUČNE, ABY NEDOŠLO K ICH PORUŠENIU! REŠPEKTOVAŤ ICH VEDENIE V PRÍPADE POTREBY ZABEZPEČIŤ ICH PRELOŽKU ALEBO VEDENIE V CHRÁNIČKE. PREKLÁDKY A CHRÁNIČKY NOVÝCH A JEŠTVUJÚCICH INŽINIERSKÝCH SIETÍ SÚ RIEŠENÉ V SAMOSTATNEJ ČASTI PROJEKTOVEJ DOKUMENTÁCIE PRI JEDNOTLIVÝCH STAVEBNÝCH OBJEKTOCH.
- PRI ZEMNÝCH PRÁČACH JE POTREBNÉ POSTUPOVAŤ PODĽA STN 73 6133.
- POŽADOVANÝ MODUL DEFORMÁCIE NA KONŠTRUKČNEJ PLÁNI  $E_{def2}$  min. 50 MPa. PO UKONČENÍ ÚPRAVY JE NUTNÉ POŽADOVANÉ VLASTNOSTI PREUKÁZAŤ PODĽA STN 73 6133.

SÚRADNICOVÝ SYSTÉM: S-JTSK  
VÝŠKOVÝ SYSTÉM: B.p.v.

TENTO VÝKRES JE ORIGINAL, JE OPEČIATKOVANÝ A PODPISANÝ ZODPOVEDNÝM PROJEKTANTOM. FALŠOVANIE A POZMEŇOVANIE VEREJNEJ LISTINY JE TRESTNÝM ČINOM. PODĽA ZÁKONA O AUTORSKÝCH PRÁVACH JE BEZ SÚHLASU AUTORA ZAKÁZANÉ AKÉKOL'VEK ŠÍRENIE ALEBO KOPÍROVANIE TOHTO PROJEKTU. PROJEKTOVÁ DOKUMENTÁCIA BOLA VYPRACOVANÁ NA OHLÁSENIE STAVBY. NEPREBERÁME ZODPOVEDNOSŤ ZA JEHO POUŽITIE NA INÝ AKO TENTO ÚČEL. PROJEKTANT NENESIE ŽIADNU ZODPOVEDNOSŤ ZA ZMENY USKUTOČNENÉ BEZ JEHO PÍSO MNÉHO SÚHLASU

STUPEŇ: <b>OHLÁSENIE</b>	INVESTOR: <b>MESTO DUNAJSKÁ STREDA</b> Hlavná ulica 50/16, 929 01 Dunajská Streda
PARÉ:	ZHOTOVITEL: <b>STEMMER &amp; KÁZMÉR, s.r.o.</b>

HLAVNÝ INŽINIER PROJEKTU: ING. ARCH. WINONA IGAROVÁ	TECHNICKÁ KONTROLA: ING. GÁBOR HORDÓSI	 <b>DKVIA s.r.o.</b> Kostolná Gaľa 137, 830 34 Holice, IČO: 51332124 csano.david@dkvia.com, +421 908 562 837
ZODPOVEDNÝ PROJEKTANT: ING. DÁVID CSÁNÓ	NAVRHOL / VYPRACOVAL: TÍM	
NÁZOV STAVBY: <b>MODERNIZÁCIA VEREJNEJ OSOBNÉJ DOPRAVY V DUNAJSKEJ STREDE</b>	DÁTUM: 11/2024	
STAVEBNÝ OBJEKT: <b>SO 213 - GALANTSKÁ CESTA, OPROTI KAUF LAND</b>	FORMÁT: 1260 x 297 mm	
KRAJ / OKRES: TRNAVSKÝ / DUNAJSKÁ STREDA	MIERKA: 1:250, 1:100	
KATASTRÁLNE ÚZEMIE: DUNAJSKÁ STREDA	ČÍSLO ZÁKAZKY: 2024_05_09	
PRÍLOHA: <b>SITUÁCIE</b>	Č. PRÍLOHY: <b>213.02</b>	ČASŤ: <b>D2</b>

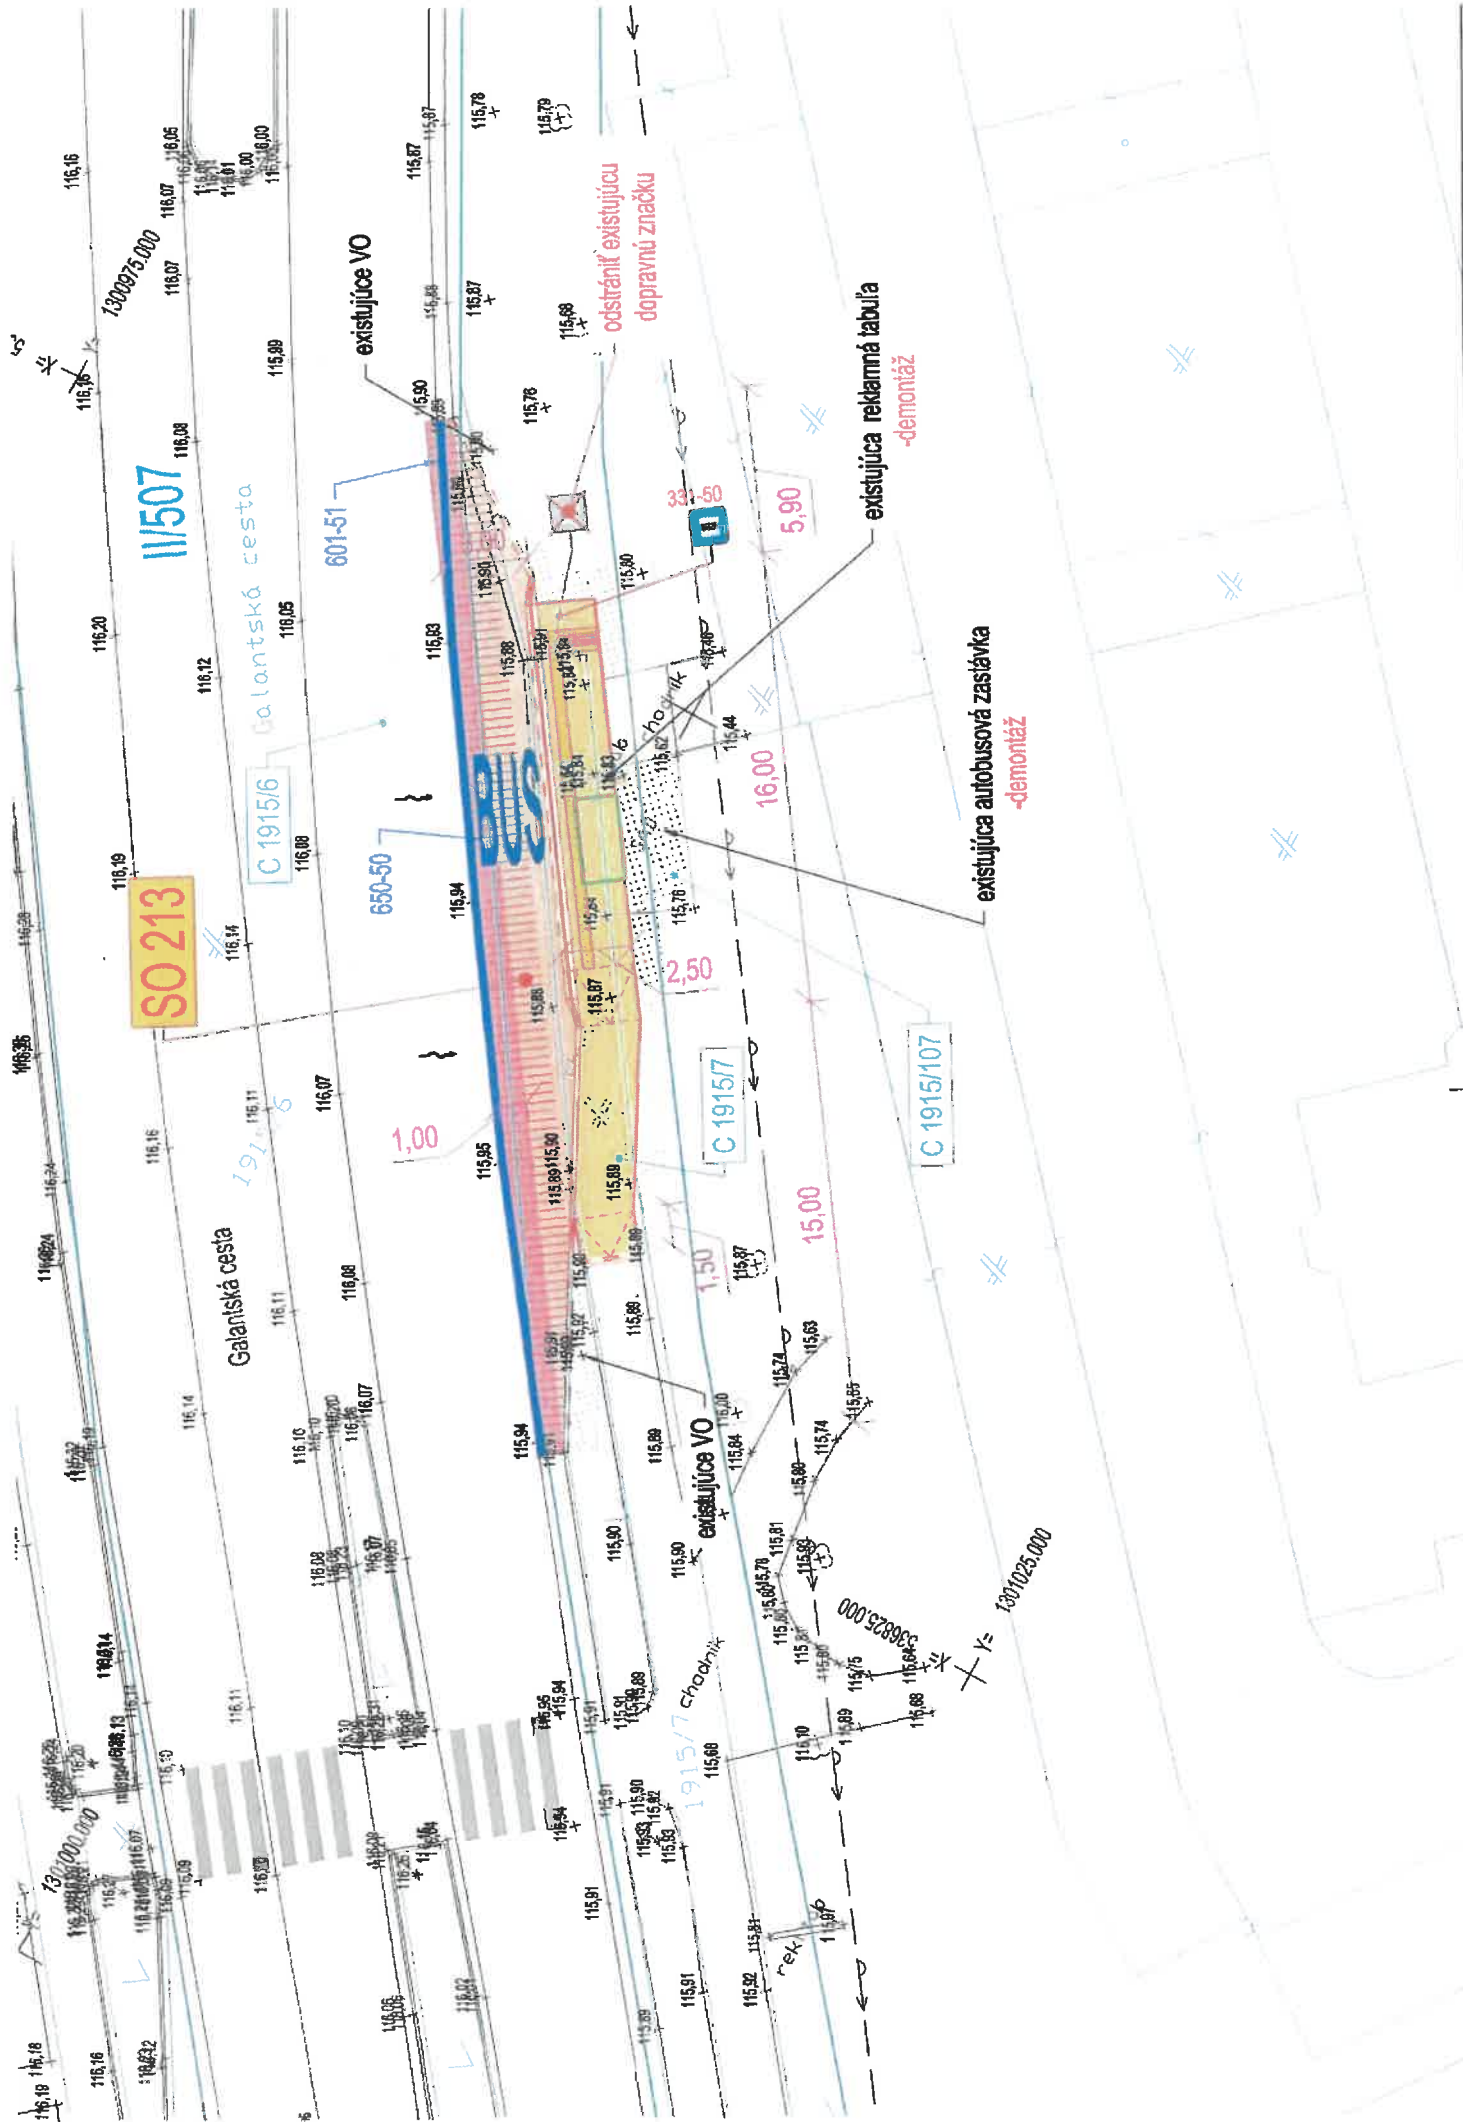

SO 213

11/507

Galantská cesta

Galantská cesta

existující VO

odstranit existující dopravní značku

existující reklamní tabule -demonťáž

existující autobusová zastávka -demonťáž

existující VO

1915/7 Chodník

55°

116.18

116.16

116.22

116.30

116.38

116.46

116.54

117.02

117.10

117.18

117.26

117.34

117.42

117.50

117.58

118.06

118.14

118.22

118.30

116.24

116.32

116.40

116.48

116.56

117.04

117.12

117.20

117.28

117.36

117.44

117.52

118.00

118.08

118.16

118.24

118.32

118.40

118.48

118.56

119.04

119.12

119.20

119.28

119.36

119.44

119.52

120.00

116.28

116.36

116.44

116.52

117.00

117.08

117.16

117.24

117.32

117.40

117.48

117.56

118.04

118.12

118.20

118.28

118.36

118.44

118.52

119.00

119.08

119.16

1201025.000

2301075.000

336825.000

336825.000

1201025.000



Geometrický plán je podkladom na právne úkony, keď údaje doterajšieho stavu výkazu výmer sú zhodné s údajmi platných výpisov z katastra nehnuteľností

Vyhoviteľ <b>GEOPLAN DS s.r.o.</b> GEOPLAN DS s.r.o. UL. kráľa Štefana 3427, 92901 Malé Dvorníky e-mail: geoplansds@gmail.com IČO: 46610910	Kraj <i>Tŕnavský</i>	Oblasť <i>Dunajská Streda</i>	Obec <i>Dunajská Streda</i>	
	Katastr. územie <i>Dunajská Streda</i>	Číslo plánu <i>46610910 - 118/2025</i>	Mapový list č. <i>VRM</i>	
<b>GEOMETRICKÝ PLÁN</b> na oddelenie pozemkov p.č. 1915/004-005				
Vyhotožil		Autorizačne overil		Úradne overil Meno: <i>Ing. Denisa Pastírová</i>
Dňa: <i>06.05.2025</i>	Meno: <i>Gabriel Marczell</i>	Dňa: <i>06.05.2025</i>	Meno: <i>Ing. Viktor Palaj</i>	Dňa: <i>9.7.2025</i>
Nové hranice boli v prírode označené <i>kolíkmi</i>		Náležitostami a ...		Úradne Z.z. o geometrickom ... 995
Záznam podrobného merania (meračský náčrt) č. <i>0405</i>				Pečiatka a podpis
Súradnice bodov označených číslami a ostatné meračské údaje sú uložené vo všeobecnej dokumentácii				

VÝKAZ VÝMER															
Doterajší stav					Zmeny					Nový stav					
Číslo			Výmera		Druh pozemku	Diel číslo	k parcele číslo	m <sup>2</sup>	od parcely číslo	m <sup>2</sup>	Číslo parcely	Výmera		Druh pozemku kód	Vlastník (iná opráv. osoba) adresa (sídlo)
PK vložky	parcely		ha	m <sup>2</sup>								ha	m <sup>2</sup>		
LV	PK	KN													
<b>STAV PRÁVNÝ JE TOTOŽNÝ S REGISTROM C KN</b>															
3251		1915/7		713	zastav.pl.						1915/7		657	zastav.pl. 22	Mesto Dunajská Streda Hlavná 50/16 Dunajská Streda defto
											1915/904		66	zastav.pl. 22	
6129		1915/107	1	2501	zastav.pl.						1915/107	1	2489	zastav.pl. 22	Supernova Dunajská Streda s.r.o. Nám. Mateja Korvína 1 Bratislava -Staré Mesto defto
											1915/905		12	zastav.pl. 22	
Spolu				1 3214									1 3214		

Legenda: kód spôsobu využívania pozemkov:

22 - Cesty a komunikácie, chodník, parkovisko a ich súčasť



Úrad geodézie, kartografie a katastra Slovenskej republiky

VÝPIS Z KATASTRA NEHNUTEĽNOSTÍ

Okres : 201 Dunajská Streda Dátum vyhotovenia : 8.4.2026  
 Obec : 501433 Dunajská Streda Čas vyhotovenia : 8:23:30  
 Katastrálne územie : 813664 Dunajská Streda Údaje platné k : 6.4.2026 18:00:00

Výpis je nepoužiteľný na právne úkony

VÝPIS Z LISTU VLASTNÍCTVA č. 3251 ČIASŤ ČIČASŤ

ČASŤ A: MAJETKOVÁ PODSTATA

Parcely registra „C“ evidované na katastrálnej mape

Počet parcel: 1

Parcelné číslo	Výmera v m <sup>2</sup>	Druh pozemku	Spôsob využívania pozemku	Druh chránenej nehnuteľnosti	Spoločná nehnuteľnosť	Umiestnenie pozemku	Druh právneho vzťahu
1915/7	713	Zastavaná plocha a nádvorie	22	501	1	1	
Iné údaje: Bez zápisu							

Ostatné PARCELY registra „C“ nevyžiadané.

Legenda

Spôsob využívania pozemku

22 Pozemok, na ktorom je postavená inžinierska stavba - cestná, miestna a účelová komunikácia, lesná cesta, poľná cesta, chodník, nekryté parkovisko a ich súčasti

Druh chránenej nehnuteľnosti

501 Chránená vodohospodárska oblasť

Spoločná nehnuteľnosť

1 Pozemok nie je spoločnou nehnuteľnosťou

Umiestnenie pozemku

1 Pozemok je umiestnený v zastavanom území obce

PARCELY registra „E“ nevyžiadané.

STAVBY nevyžiadané.

ČASŤ B: VLASTNÍCI A INÉ OPRÁVNENÉ OSOBY Z PRÁVA K NEHNUTEĽNOSTI

Vlastník

Počet vlastníkov: 1

Poradové číslo	Titul, priezvisko, meno, rodné meno / Názov Miesto trvalého pobytu / Sídl Dátum narodenia, rodné číslo / IČO / Iný identifikačný údaj	Spoluvlastnícky podiel
1	Mesto Dunajská Streda, Hlavná 50/16, Dunajská Streda, PSČ 929 01, SR, IČO: 305383	1/1

Úrad geodézie, kartografie a katastra Slovenskej republiky

VÝPIS Z KATASTRA NEHNUTEĽNOSTÍ

Okres : 201 Dunajská Streda Dátum vyhotovenia : 8.4.2026  
 Obec : 501433 Dunajská Streda Čas vyhotovenia : 8:25:47  
 Katastrálne územie : 813664 Dunajská Streda Údaje platné k : 6.4.2026 18:00:00

Výpis je nepoužiteľný na právne úkony  
 VÝPIS Z LISTU VLASTNÍCTVA č. 6129

ČASŤ A: MAJETKOVÁ PODSTATA

Parcely registra „C“ evidované na katastrálnej mape

Počet parcel: 6

Parcelné číslo	Výmera v m <sup>2</sup>	Druh pozemku	Spôsob využívania pozemku	Druh chránenej nehnuteľnosti	Spoločná nehnuteľnosť	Umiestnenie pozemku	Druh právneho vzťahu
1915/107	12501	Zastavaná plocha a nádvorie	22	501	1	1	
Iné údaje: Bez zápisu							
1915/112	6184	Zastavaná plocha a nádvorie	16	501	1	1	
Iné údaje: Bez zápisu							
1915/113	41	Zastavaná plocha a nádvorie	16	501	1	1	
Iné údaje: Bez zápisu							
1915/170	201	Zastavaná plocha a nádvorie	16	501	1	1	
Právny vzťah k stavbe súpisné číslo 5542 evidovanej na pozemku parcelné číslo 1915/170 je evidovaný na liste vlastníctva č. 6534.							
Iné údaje: Bez zápisu							
1915/806	1666	Zastavaná plocha a nádvorie	16	501	1	1	
Iné údaje: Bez zápisu							
1915/810	66	Zastavaná plocha a nádvorie	18	501	1	1	
Iné údaje: Bez zápisu							

Legenda

Spôsob využívania pozemku

- 16 Pozemok, na ktorom je postavená nebytová budova označená súpisným číslom
- 18 Pozemok, na ktorom je dvor
- 22 Pozemok, na ktorom je postavená inžinierska stavba - cestná, miestna a účelová komunikácia, lesná cesta, poľná cesta, chodník, nekryté parkovisko a ich súčasť

Druh chránenej nehnuteľnosti

- 501 Chránená vodohospodárska oblasť

Spoločná nehnuteľnosť

- 1 Pozemok nie je spoločnou nehnuteľnosťou

Umiestnenie pozemku

- 1 Pozemok je umiestnený v zastavanom území obce

Stavby

Počet stavieb: 2

Súpisné číslo	Na pozemku parcelné číslo	Druh stavby	Popis stavby	Druh chránenej nehnuteľnosti	Umiestnenie stavby

5237	1915/112 1915/806	14	Obchodné centrum OBI Dunajská Streda		1
Iné údaje: Bez zápisu					
5238	1915/113	18	rozvodňa		1
Iné údaje: Bez zápisu					

### Legenda

#### Druh stavby

- 14 Budova obchodu a služieb
- 18 Budova technickej vybavenosti sídla (výmenníková stanica, budova na rozvod energií, čerpacia a prečerpávacía stanica, úpravňa vody, transformačná stanica a rozvodňa, budova vodojemu alebo čistiarne odpadových vôd a iné)

#### Umiestnenie stavby

- 1 Stavba postavená na zemskom povrchu

## ČASŤ B: VLASTNÍCI A INÉ OPRÁVNENÉ OSOBY Z PRÁVA K NEHNUTEĽNOSTI

### Vlastník

Počet vlastníkov: 1

Poradové číslo	Titul, priezvisko, meno, rodné meno / Názov Miesto trvalého pobytu / Sídlo Dátum narodenia, rodné číslo / IČO / Iný identifikačný údaj	Spoluvlastnícky podiel
1	<b>Supernova Dunajská Streda s.r.o., Námestie Mateja Korvína 1, Bratislava-Staré Mesto, PSČ 81107, SR, IČO: 52345645</b>	1/1
	Titul nadobudnutia: V-8232/19-Zmluva o zriadení vecného bremena, vklad povolený dňa 28.10.2019-, Gpč.35850566-515/19, G1-1745/19 -č.z.4414/19 V-441/20-Kúpna zmluva, vklad povolený dňa 06.02.2020-č.z.390/20 V-443/20-Záložná zmluva, vklad povolený dňa 06.02.2020-č.z.391/20 Z-9283/20-Zmena názvu spoločnosti -č.z.3262/20 Z-4980/23-kol.rozh.č.7734/DS/107734/2020/033-HJ-004, kol.roh.č.7735/DS/10735/2020/033-HJ-004, prev.gpč.G1-2628/20, G1-2218/20-č.z.-2219/23	
	Iné údaje: Vklad vecného bremena "in rem" spočívajúceho v práve vstupu a prechodu pešo a v práve vjazdu a prejazdu osobnými, nákladnými a inými motorovými a nemotorovými dopravnými prostriedkami v rozsahu vyznačenom v geom.pláne úradne overenom pod číslom G1-1745/2019 cez pozemky registra C KN parc.č.1915/9, 1915/217, 1915/223 v prospech každodobého vlastníka pozemku registra C KN parc.č.1915/107, 1915/806, 1915/810, stavby so súp.č.5237 na parc.č.1915/112 podľa V-8232/2019 -č.z.4414/2019, č.z.2219/23	
	Poznámky: Bez zápisu	

Správca - Neevidovaní

Nájomca - Neevidovaní

Iná oprávnená osoba - Neevidovaní

## ČASŤ C: ŤARCHY

K nehnuteľnosti K vlastníkovi	Obsah
<b>Vlastník poradové číslo 1</b>	Vklad vecného bremena "in rem" spočívajúceho v práve vstupu a prechodu pešo a v práve vjazdu a prejazdu osobnými, nákladnými a inými motorovými a nemotorovými dopravnými prostriedkami v rozsahu vyznačenom v geom.pláne úradne overenom pod číslom G1-1745/2019 cez pozemok registra C KN parc.č.1915/107, 1915/806, 1915/810, v prospech každodobého vlastníka pozemkov registra C KN parc.č.1915/9, 1915/181, 1915/209, 1915/210, 1915/211, 1915/212, 1915/214, 1915/215, 1915/217, 1915/222, 1915/223, na stavbu so súp.č.5692 na parc.č.1915/209, 1915/210, 1915/214, 1915/215, 1915/212 podľa V-8232/2019-č.z.4414/2019, č.z.2219/23
<b>Vlastník poradové číslo 1</b>	Záložné právo v prospech zál.veriteľa: Raiffeisenlandesbank Oberösterreich Aktiengesellschaft, so sídlom Europaplatz 1a, 4020 Linz, Rakúska republika, FN 247579m podľa V-443/20- na pozemky registra C KN parc.č.1915/107, 1915/806, 1915/810, 1915/112, 1915/113, 1915/170, na stavbu so súp.č.5237 na parc.č.1915/112, na stavbu so súp.č.5238 na parc.č.1915/113-č.z.391/20, č.z. 2219/23

**Výpis je nepoužiteľný na právne úkony**

**OBCHODNÝ REGISTER**  
NA INTERNETE

Microsoft

DITEC



Slovensky | English

**Výpis z Obchodného registra Mestského súdu Bratislava III**

Tento výpis má len informatívny charakter a nie je použiteľný pre právne úkony!

Zobraziť na novej verzii portálu

Oddiel: Sro		Vložka číslo: 136288/B
Obchodné meno:	Supernova Dunajska Streda s.r.o.	(od: 06.05.2020)
Sídlo:	Námestie Mateja Korvína 1 Bratislava - mestská časť Staré Mesto 811 07	(od: 18.01.2023)
IČO:	52 345 645	(od: 05.04.2019)
Deň zápisu:	05.04.2019	(od: 05.04.2019)
Právna forma:	Spoločnosť s ručením obmedzeným	(od: 05.04.2019)
Predmet podnikania (činnosti):	Prenájom nehnuteľnosti, bytových a nebytových priestorov bez poskytovania iných než základných služieb spojených s prenájomom	(od: 05.04.2019)
Spoločníci:	Supernova DIY SK GmbH Conrad-von-Hötzendorf-Straße 99 Graz 8010 Rakúska republika Iné identifikačné číslo: FN 518305 p 	(od: 20.07.2022)
Výška vkladu každého spoločníka:	Supernova DIY SK GmbH Vklad: 5 000 EUR ( peňažný vklad ) Splatené: 5 000 EUR Záložné právo: Záložné právo na obchodný podiel v prospech Raiffeisenlandesbank Oberösterreich Aktiengesellschaft, so sídlom Europaplatz 1a, 4020 Linz, Rakúska republika, zapísaná v knihe firiem Zemského súdu v Linzi pod FN 247579m.	(od: 20.07.2022)
Štatutárny orgán:	konatelia	(od: 05.04.2019)
	<u>Dr. Frank Philipp Albert</u>	(od: 18.06.2024)
	Vznik fun. 	
	<u>Petra Michelatsch</u>	(od: 20.07.2022)
	Vznik funkcie: 01.01.2022 	
	DI (FH) Carl Pfeiffer M.B.A.	(od: 14.07.2023)
	Vznik funkcie: 01.01.2022 	
Konanie menom spoločnosti:	Konateľ koná a podpisuje v mene spoločnosti tak, že k jej napísanému alebo vytlačnému obchodnému menu spoločnosti pripojí svoj podpis. Ak má spoločnosť viac konateľov, každý konateľ koná v mene spoločnosti samostatne.	(od: 05.04.2019)
Výška základného imania:	5 000 EUR Rozsah splatenia: 5 000 EUR	(od: 05.04.2019)
Ďalšie právne skutočnosti:	Zápisnica z mimoradného valného zhromaždenia zo dňa 16.09.2019.	(od: 17.10.2019)
Dátum aktualizácie údajov:	06.04.2026	

[Aktuálne zmeny](#) | [Elektronické služby Obchodného registra](#) | [Vyhľadávanie podnikov v EÚ](#)

[Vyhľadávanie podľa : obchodného mena | identifikačného čísla  
sídla | spisovej značky | priezviska a mena osoby](#)

[O obchodnom registri SR](#) | [Návod na používanie ORI](#) | [Kontakty na registrové súdy](#)  
[Aktuality a oznamy](#)