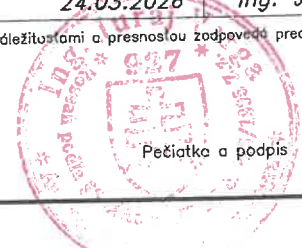
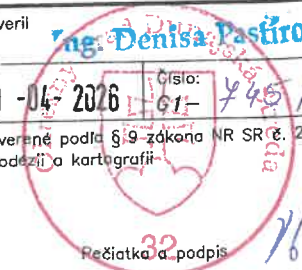


Geometrický plán je podkladom na právne úkony, keď údaje doterajšieho stavu výkazu výmer sú zhodné s údajmi platných výpisov z katastra nehnuteľností

Vyhotovitel Ing. Juraj Varga Sása 708 Lehnice 930 37 IČO: 48275450		Kraj Trnavský	Okres Dunajská Streda	Obec DUNAJSKÁ STREDA
		Kat. územie Dunajská Streda	Číslo plánu 48275450-25/2026	Mapový list č VKM
GEOMETRICKÝ PLÁN na oddelenie poz. parc. č. 1475/82				
Vyhotovil		Autorizačne overil		Úradne overil Meno: Ing. Denisa Pastírová
Dňa: 24.03.2026	Meno: Ing. Juraj Varga	Dňa: 24.03.2026	Meno: Ing. Juraj Varga	Dňa: 09-04-2026 Číslo: 61-445/26
Nové hranice boli v prírode označené bet. plochou		Náležitostami a presnosťou zodpovedá predpisom		Úradne overené podľa § 9 zákona NR SR č. 215/1995 Z.z. o geodézii a kartografii
Záznam podrobného merania (meračský náčrt) č. 8613				
Súradnice bodov označených číslami a ostatné meračské údaje sú uložené vo všeobecnej dokumentácii				
		Pečiatka a podpis		Pečiatka a podpis


VÝKAZ VÝMER


str.1

Doterajší stav					Zmeny					Nový stav					
Číslo			Výmera		Druh pozemku	Diel	k parcele číslo	m ²	od parcely číslo	m ²	Číslo parcely	Výmera		Druh pozemku	Vlastník, (iná opráv. osoba) adresa, (sídlo)
parcely	ha	m ²										ha	m ²	kód	
LV	KN-E	KN-C	ha	m ²								ha	m ²		
Stav právny je totožný s registrom C KN															
3251		1475/34	2	2436	ost.pl.						1475/34	2	2383	ost.pl. 36	Doterajší
											1475/82		53	zast.pl. 18	detto
Spolu:			2	2436								2	2436		


Legenda: kód spôsobu využívania 18 Pozemok, na ktorom je dvor

36 Pozemok, ktorý nie je využívaný žiadnym z uvedených spôsobov

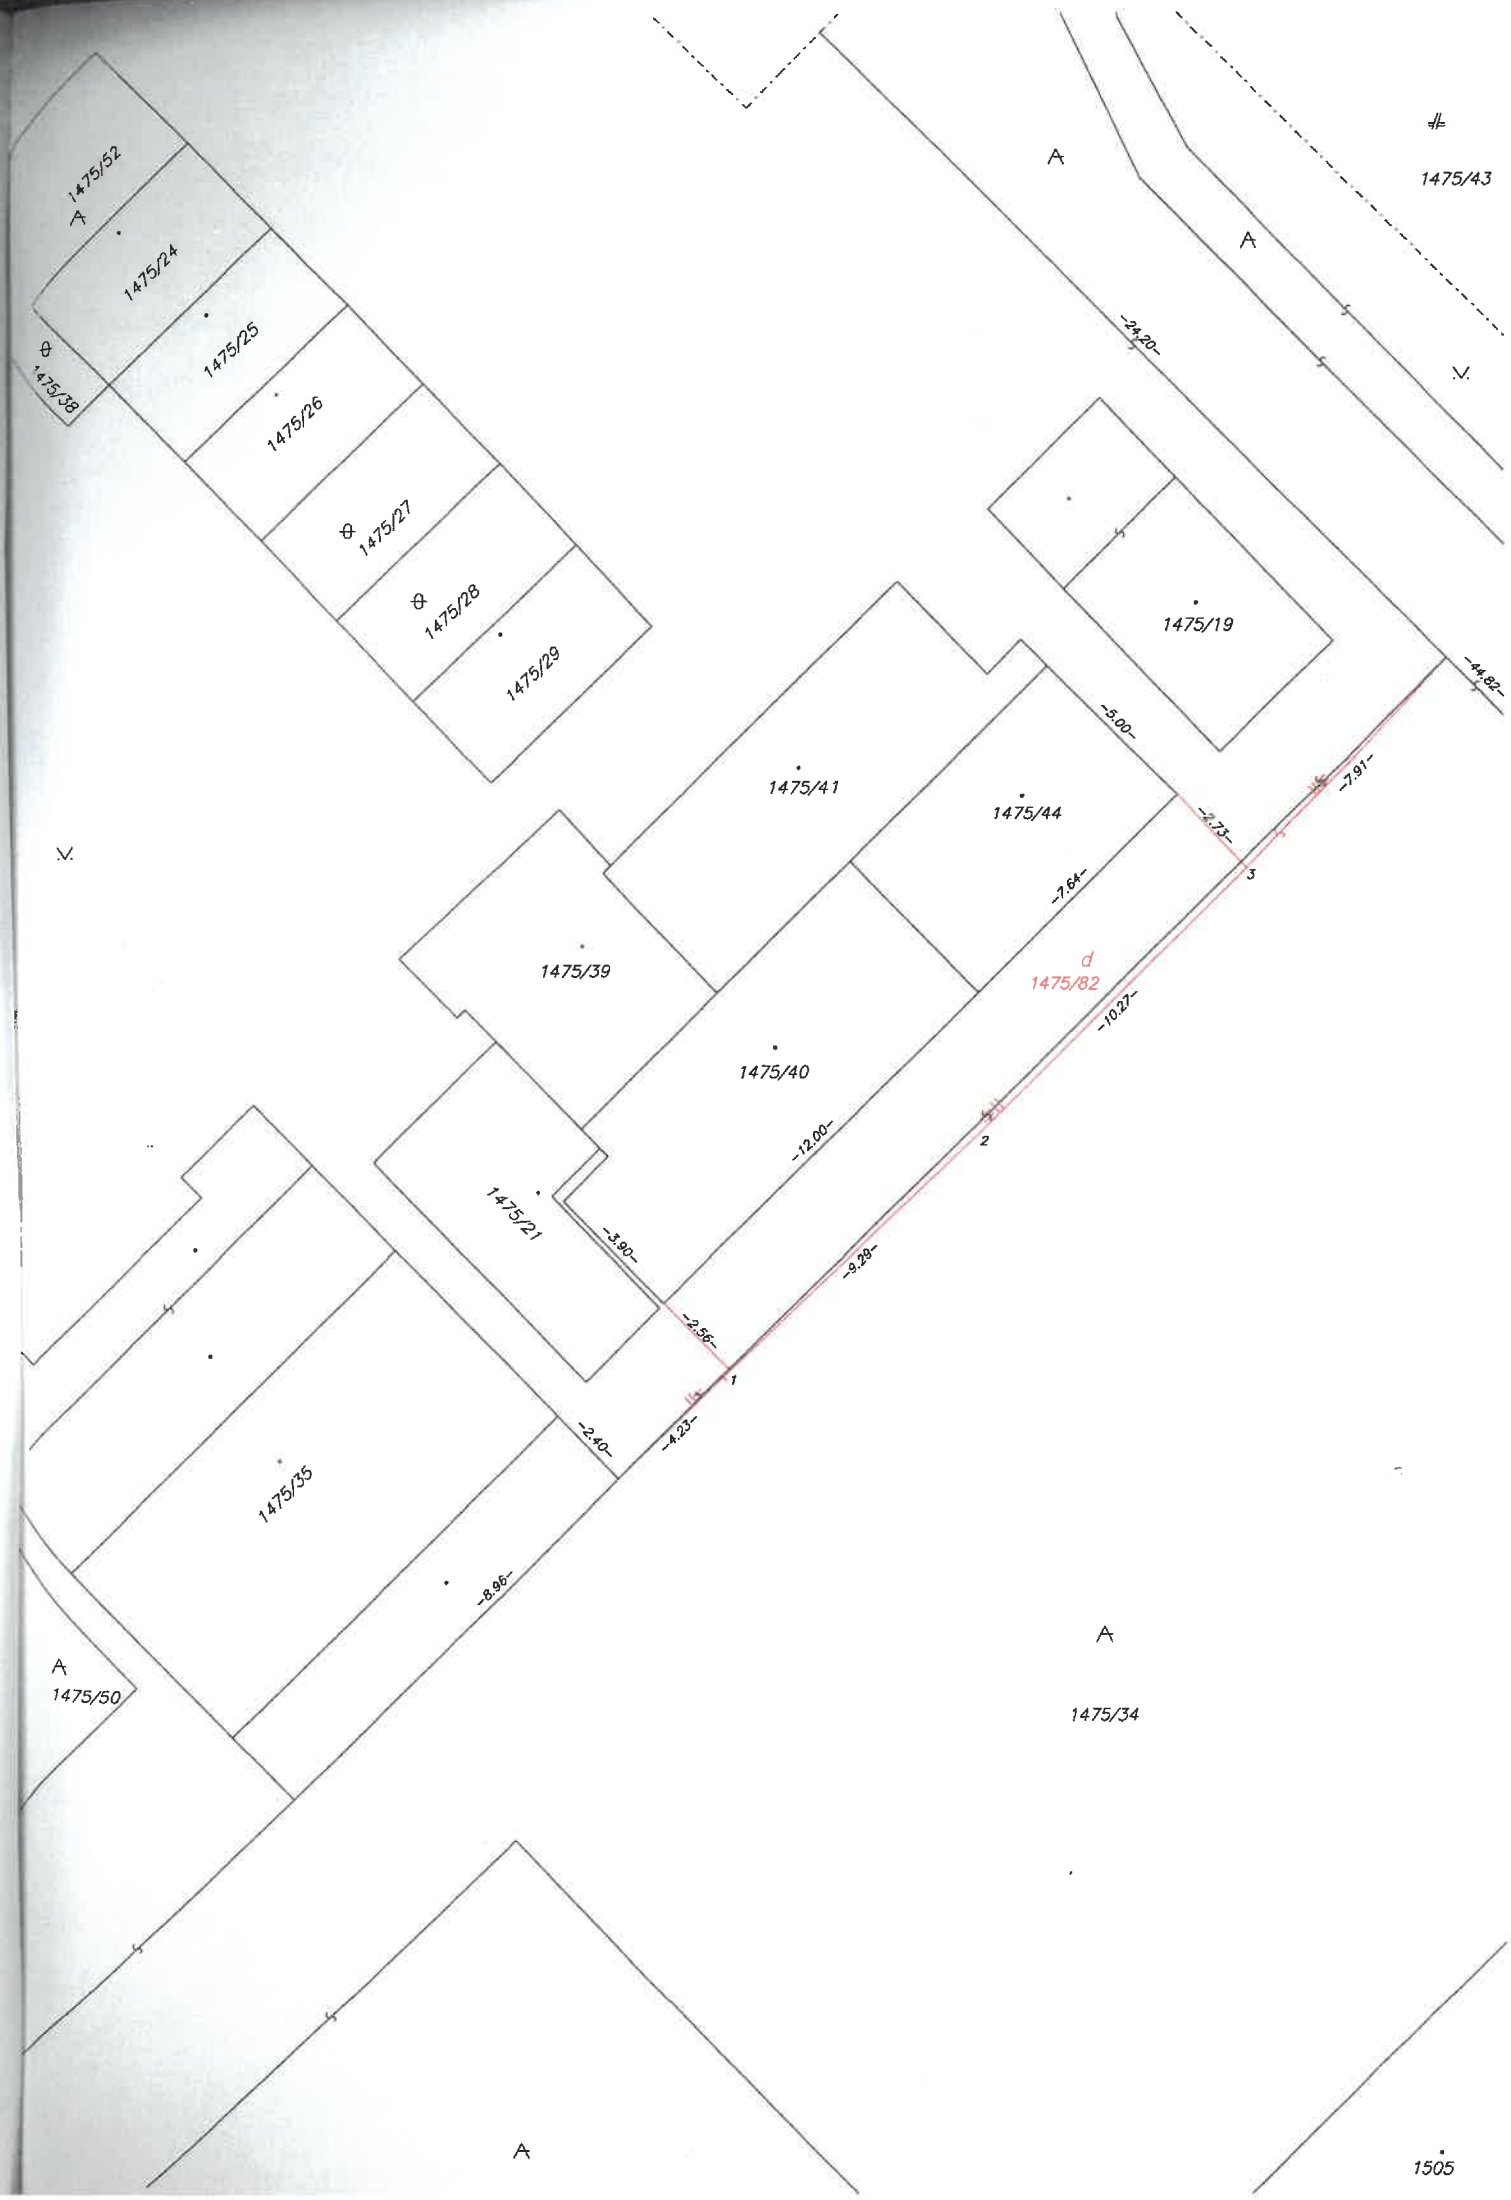

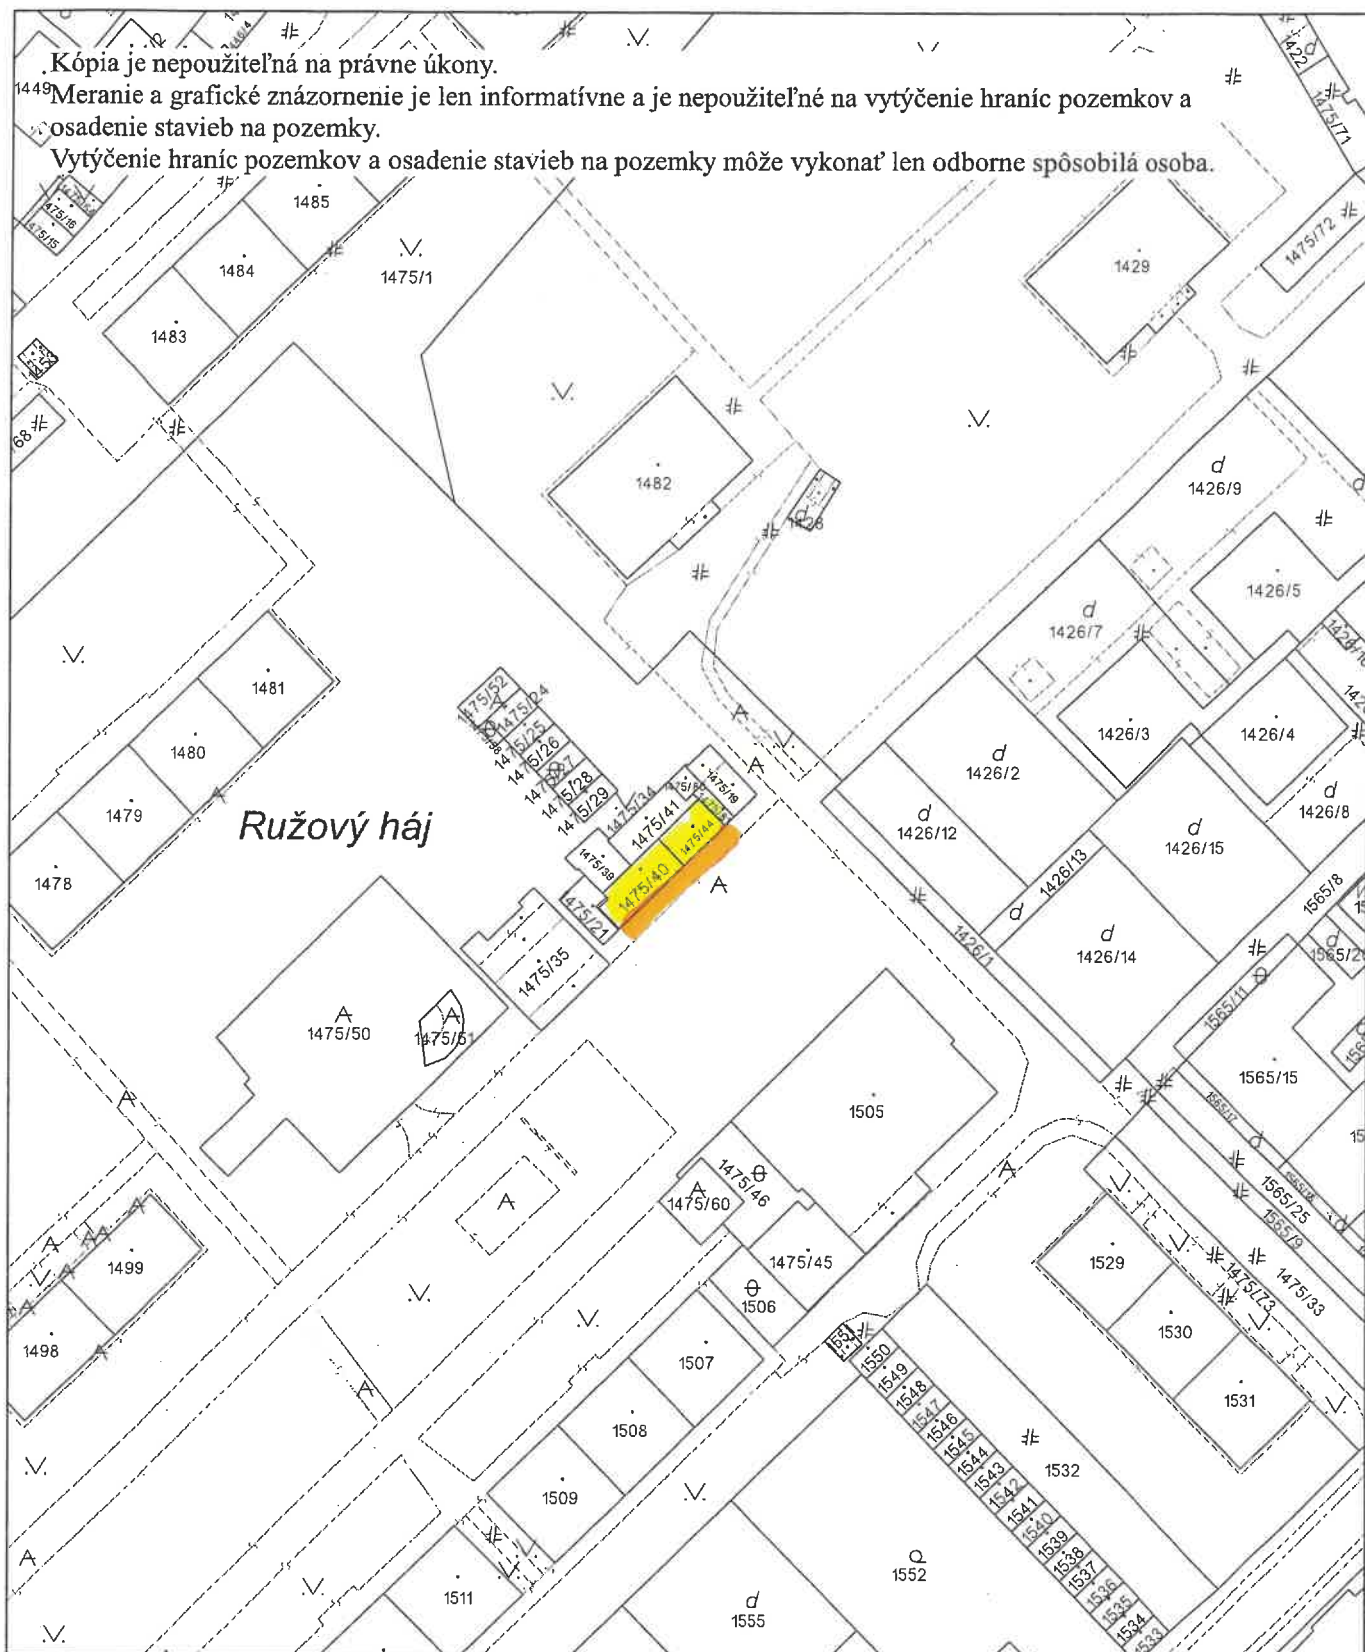

Úrad geodézie, kartografie a katastra Slovenskej republiky	Okres	Obec	Katastrálne územie
	Dunajská Streda	Dunajská Streda	Dunajská Streda
	Číslo zákazky	Vektorová mapa	Mierka 1:1000
	KÓPIA KATASTRÁLNEJ MAPY na parcelu 1475/44 Kópia je nepoužiteľná na právne úkony		
Vyhotovené automatizovaným spôsobom z ISKN		Spôsob autorizácie	
Dátum a čas vyhotovenia	11. 3. 2026 12:49:11	Bez autorizácie	
Údaje platné k	10. 3. 2026 18:00:00		

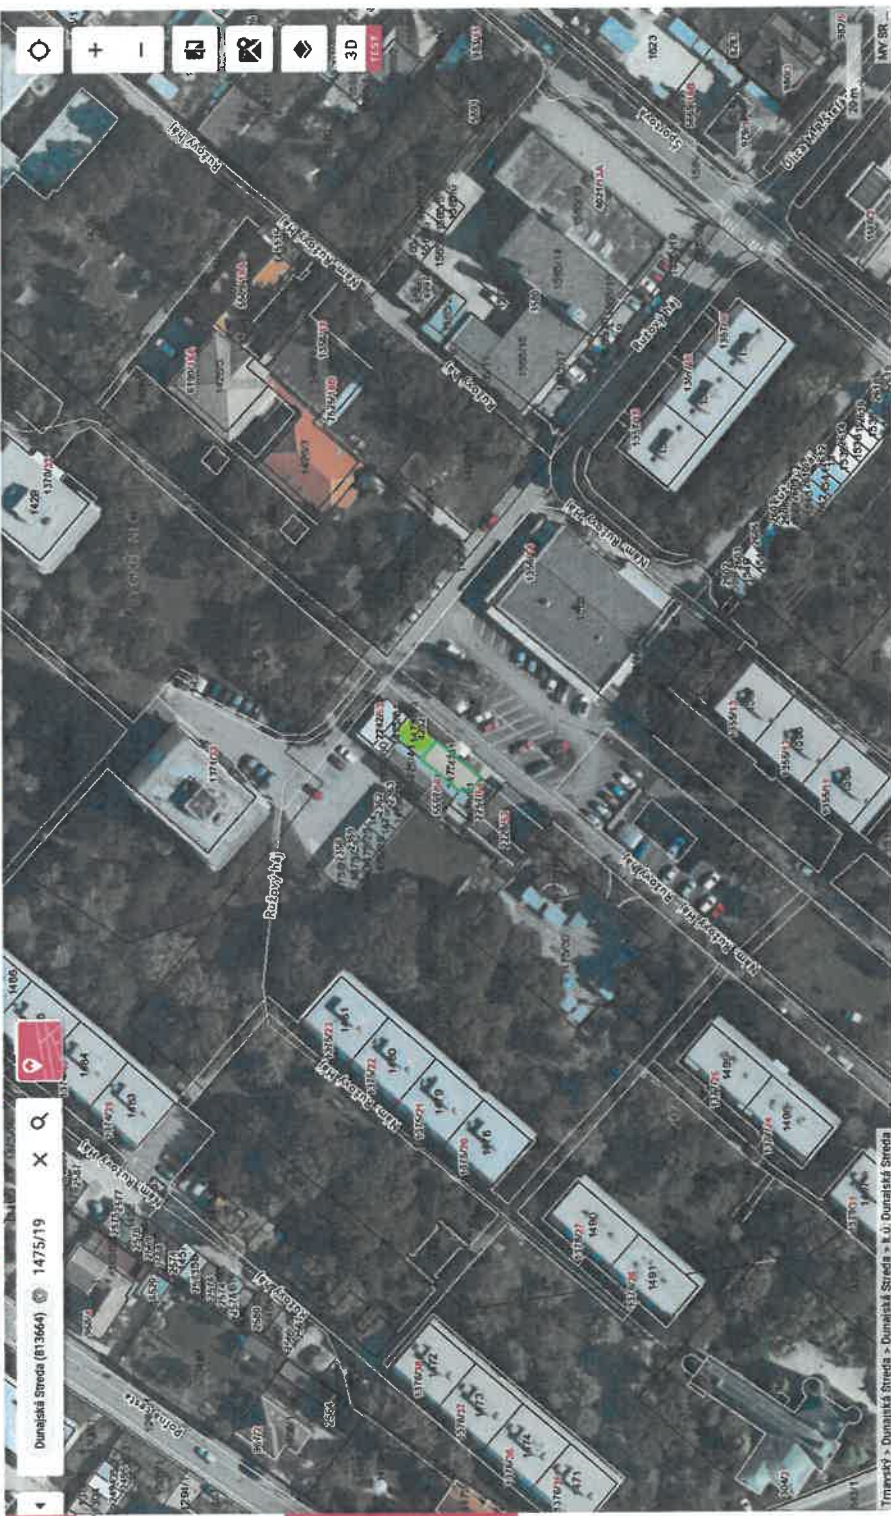

← Parcela registra C

58 m²

1475/40
k.ú. Dunajská Streda (813664), obec Dunajská Streda
LV 4870 ÚPLNÝ
KÓPIA Z KATASTRÁLNEJ MAPY

1. Beregszászová Ivetta r. Danielová, 93014, Dolný
B4, č. 76, SR
Podiel: 1/1



*Pohľady na novovytvorenú parcelu č. 1475/82 v Ružovom háji
v kat. územie Dunajská Streda*

