




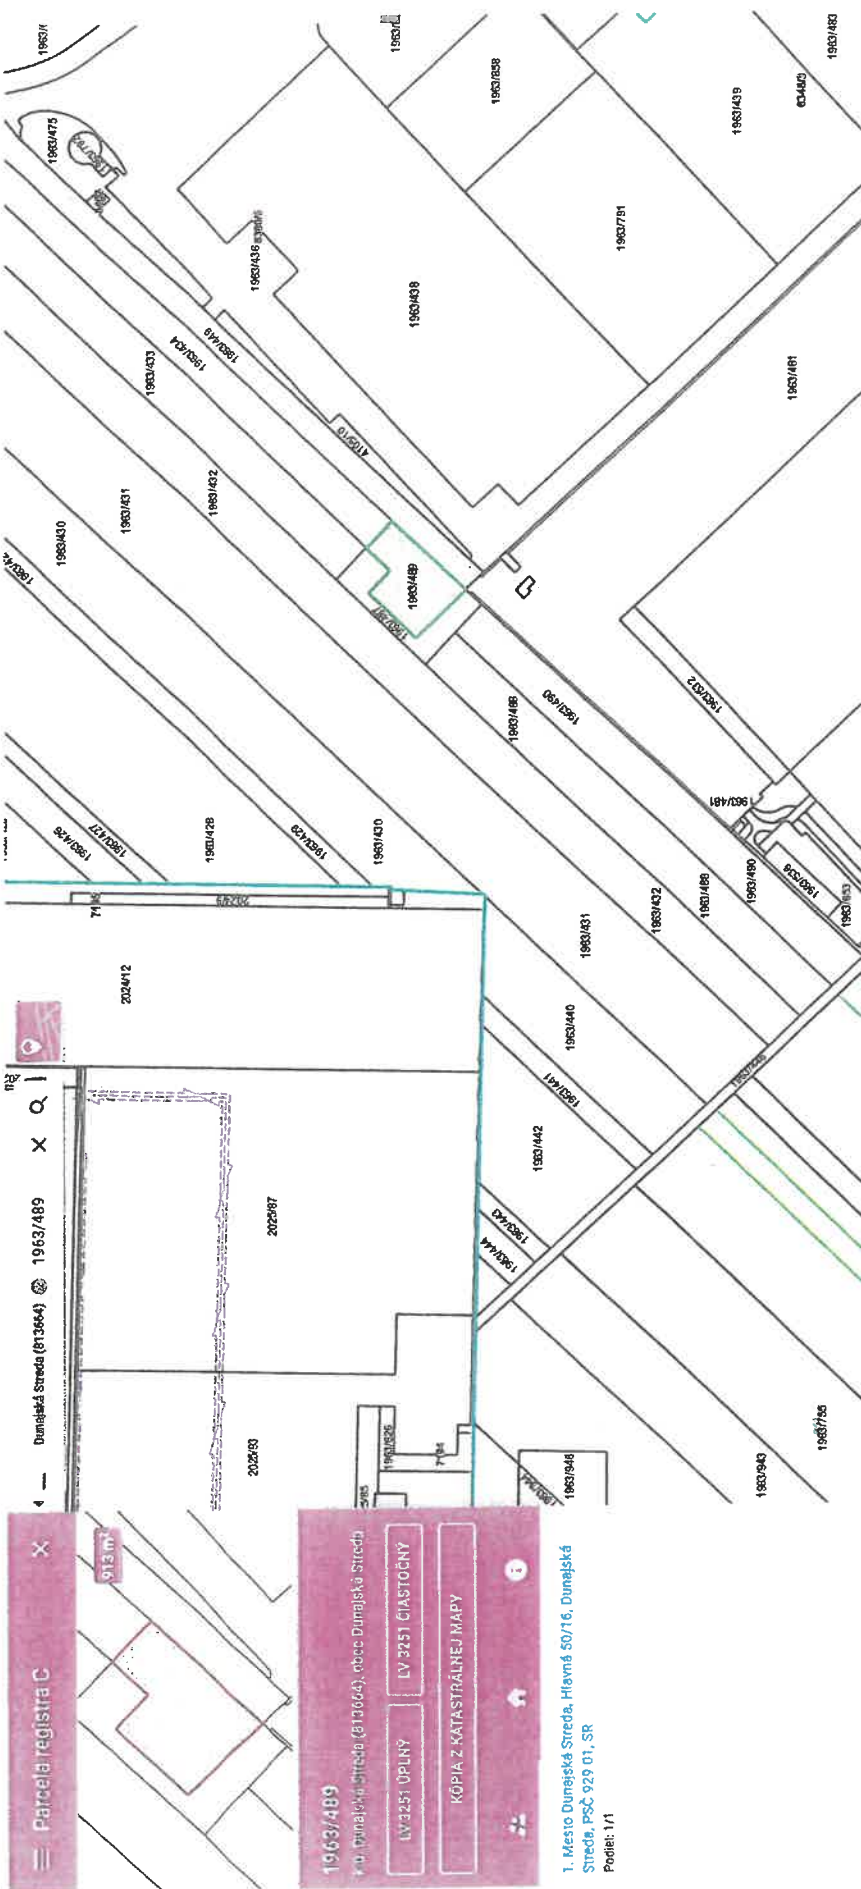

Kópia je nepoužiteľná na právne úkony.
 Meranie a grafické znázornenie je len informatívne a je nepoužiteľné na vytýčenie hraníc pozemkov a osadenie stavieb na pozemky.
 Vytýčenie hraníc pozemkov a osadenie stavieb na pozemky môže vykonať len odborne spôsobilá osoba.

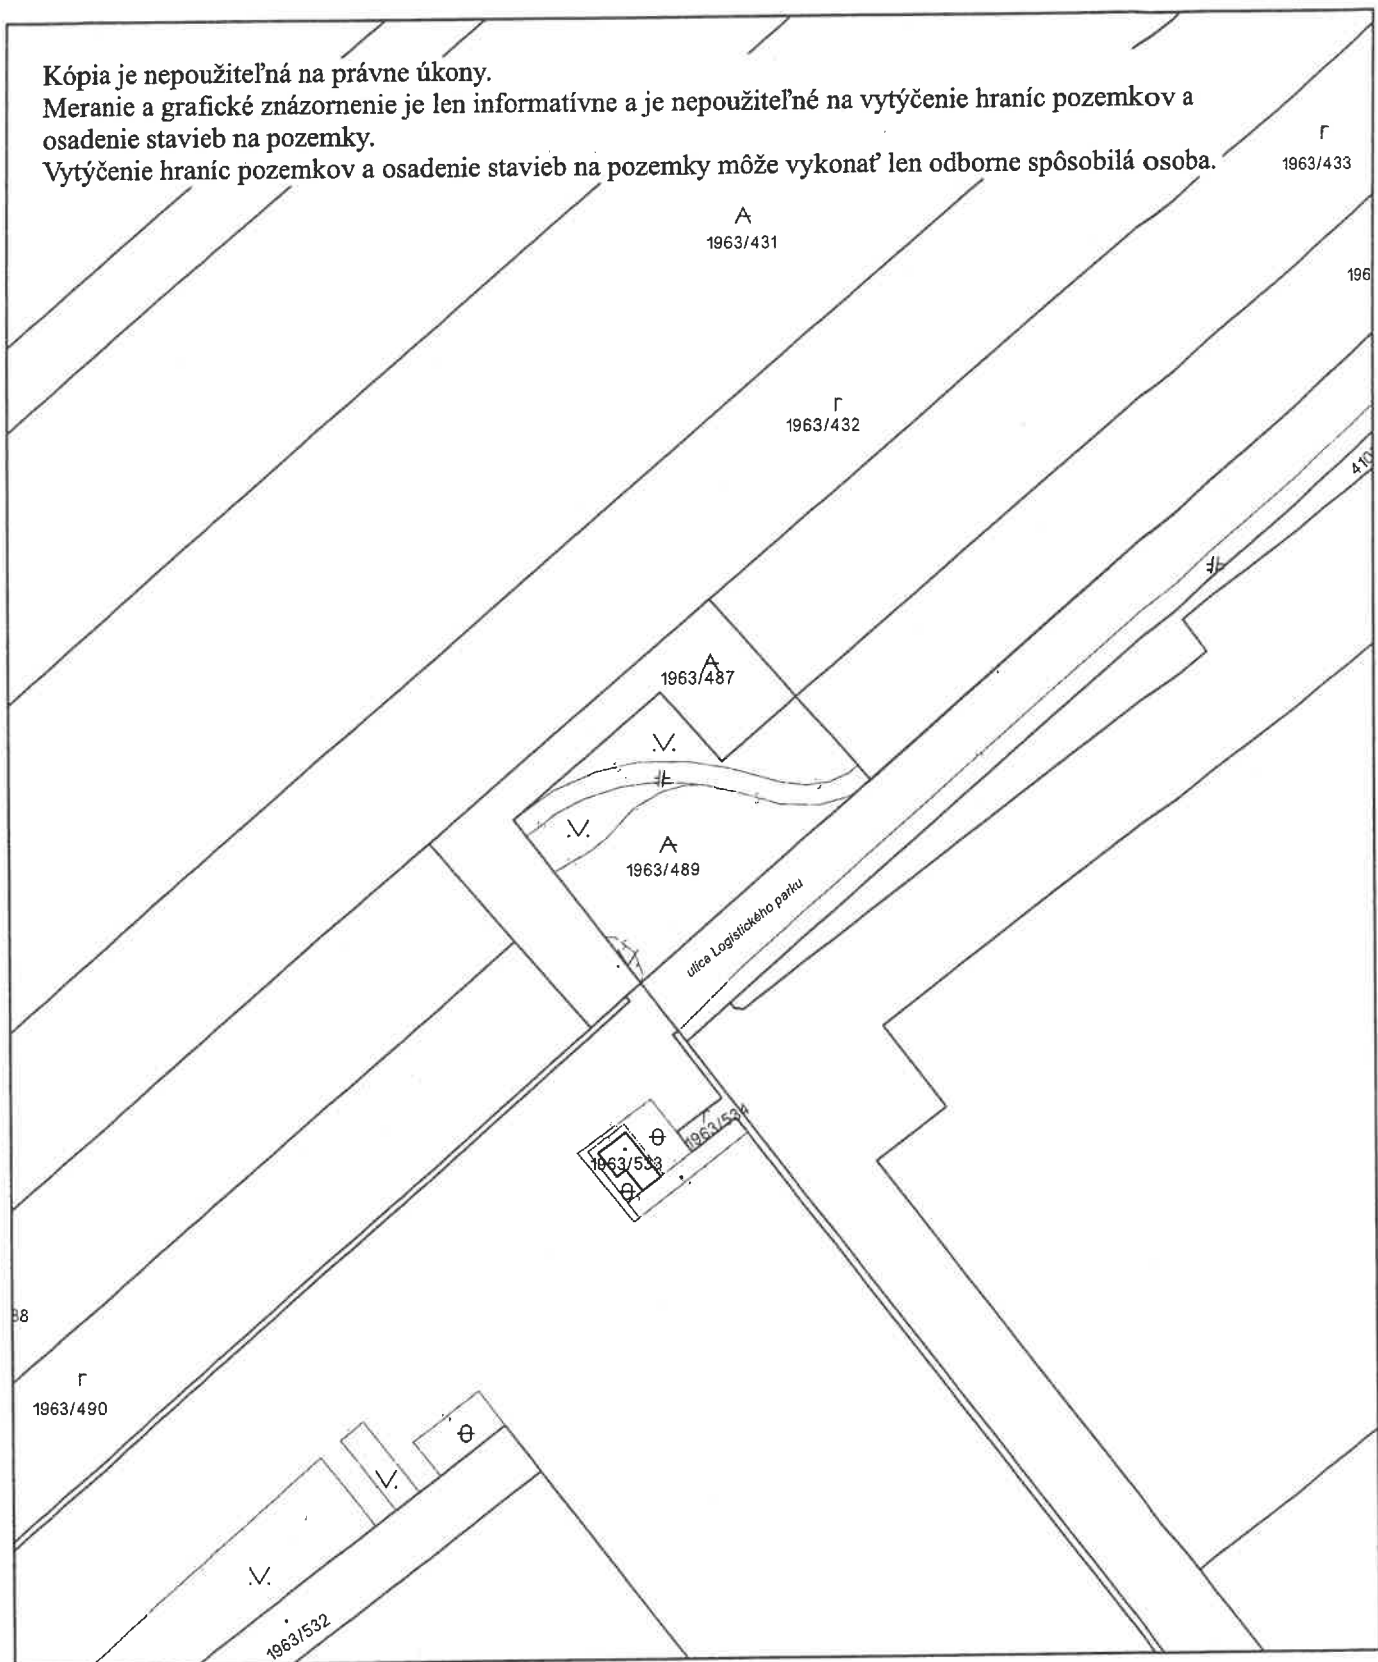

Úrad geodézie, kartografie a katastra Slovenskej republiky	Okres Dunajská Streda	Obec Dunajská Streda	Katastrálne územie Dunajská Streda
	Číslo zákazky	Vektorová mapa	Mierka 1:1000
	KÓPIA KATASTRÁLNEJ MAPY na parcelu 1963/489		
	Kópia je nepoužiteľná na právne úkony		
Vyhotovené automatizovaným spôsobom z ISKN		Spôsob autorizácie Bez autorizácie	
Dátum a čas vyhotovenia	12. 5. 2026 8:55:00		
Údaje platné k	11. 5. 2026 18:00:00		

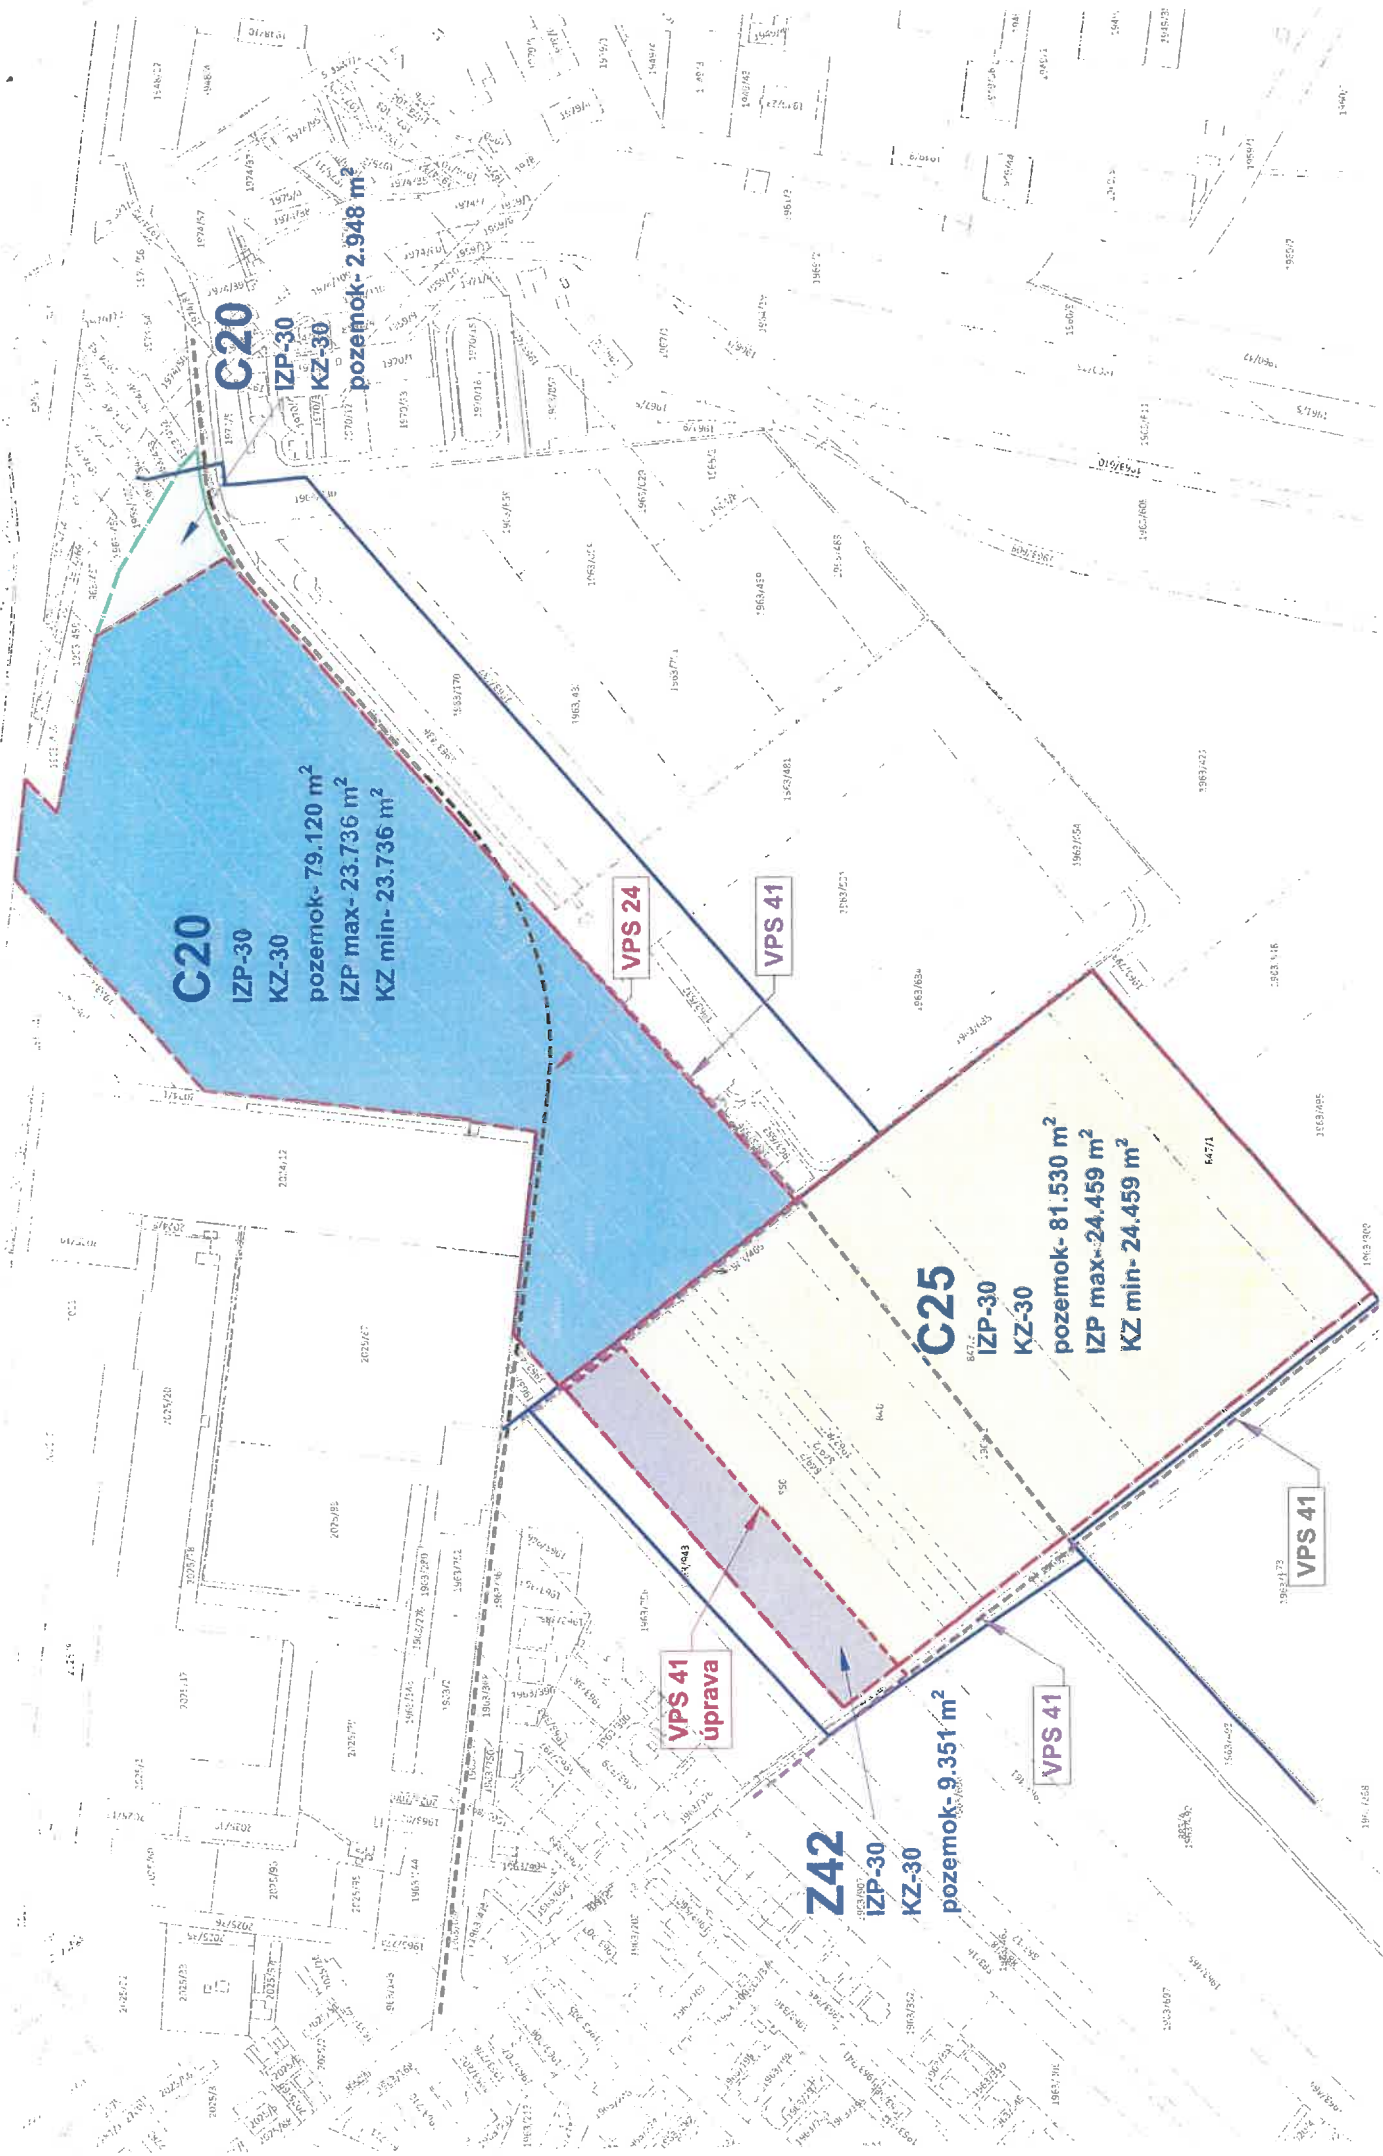

ALT IMMOINVEST DUNAJSKÁ STREDA-Deichmann	02.1-RAUMPLAN
MAßSTAB 1:3000	DATUM 19/08/2024
	A3 architekti, s.r.o. Polus Tower II, Vajnorská 100/B 831 04 Bratislava e-mail: info@atrics.sk