


Územný plán mesta Dunajská Streda - Zmeny a doplnky č. 12/2019

Komplexný urbanistický návrh

MIERKA
1 : 5000

Obstarávateľ: Mesto Dunajská Streda
Spracovateľ: AUREX, s.r.o., Bratislava
Hlavný riešiteľ: Ing. arch. Ľubomír Klaučo
Zodpovedný riešiteľ: Ing. arch. Lenka Stankovská
Dátum: 2020

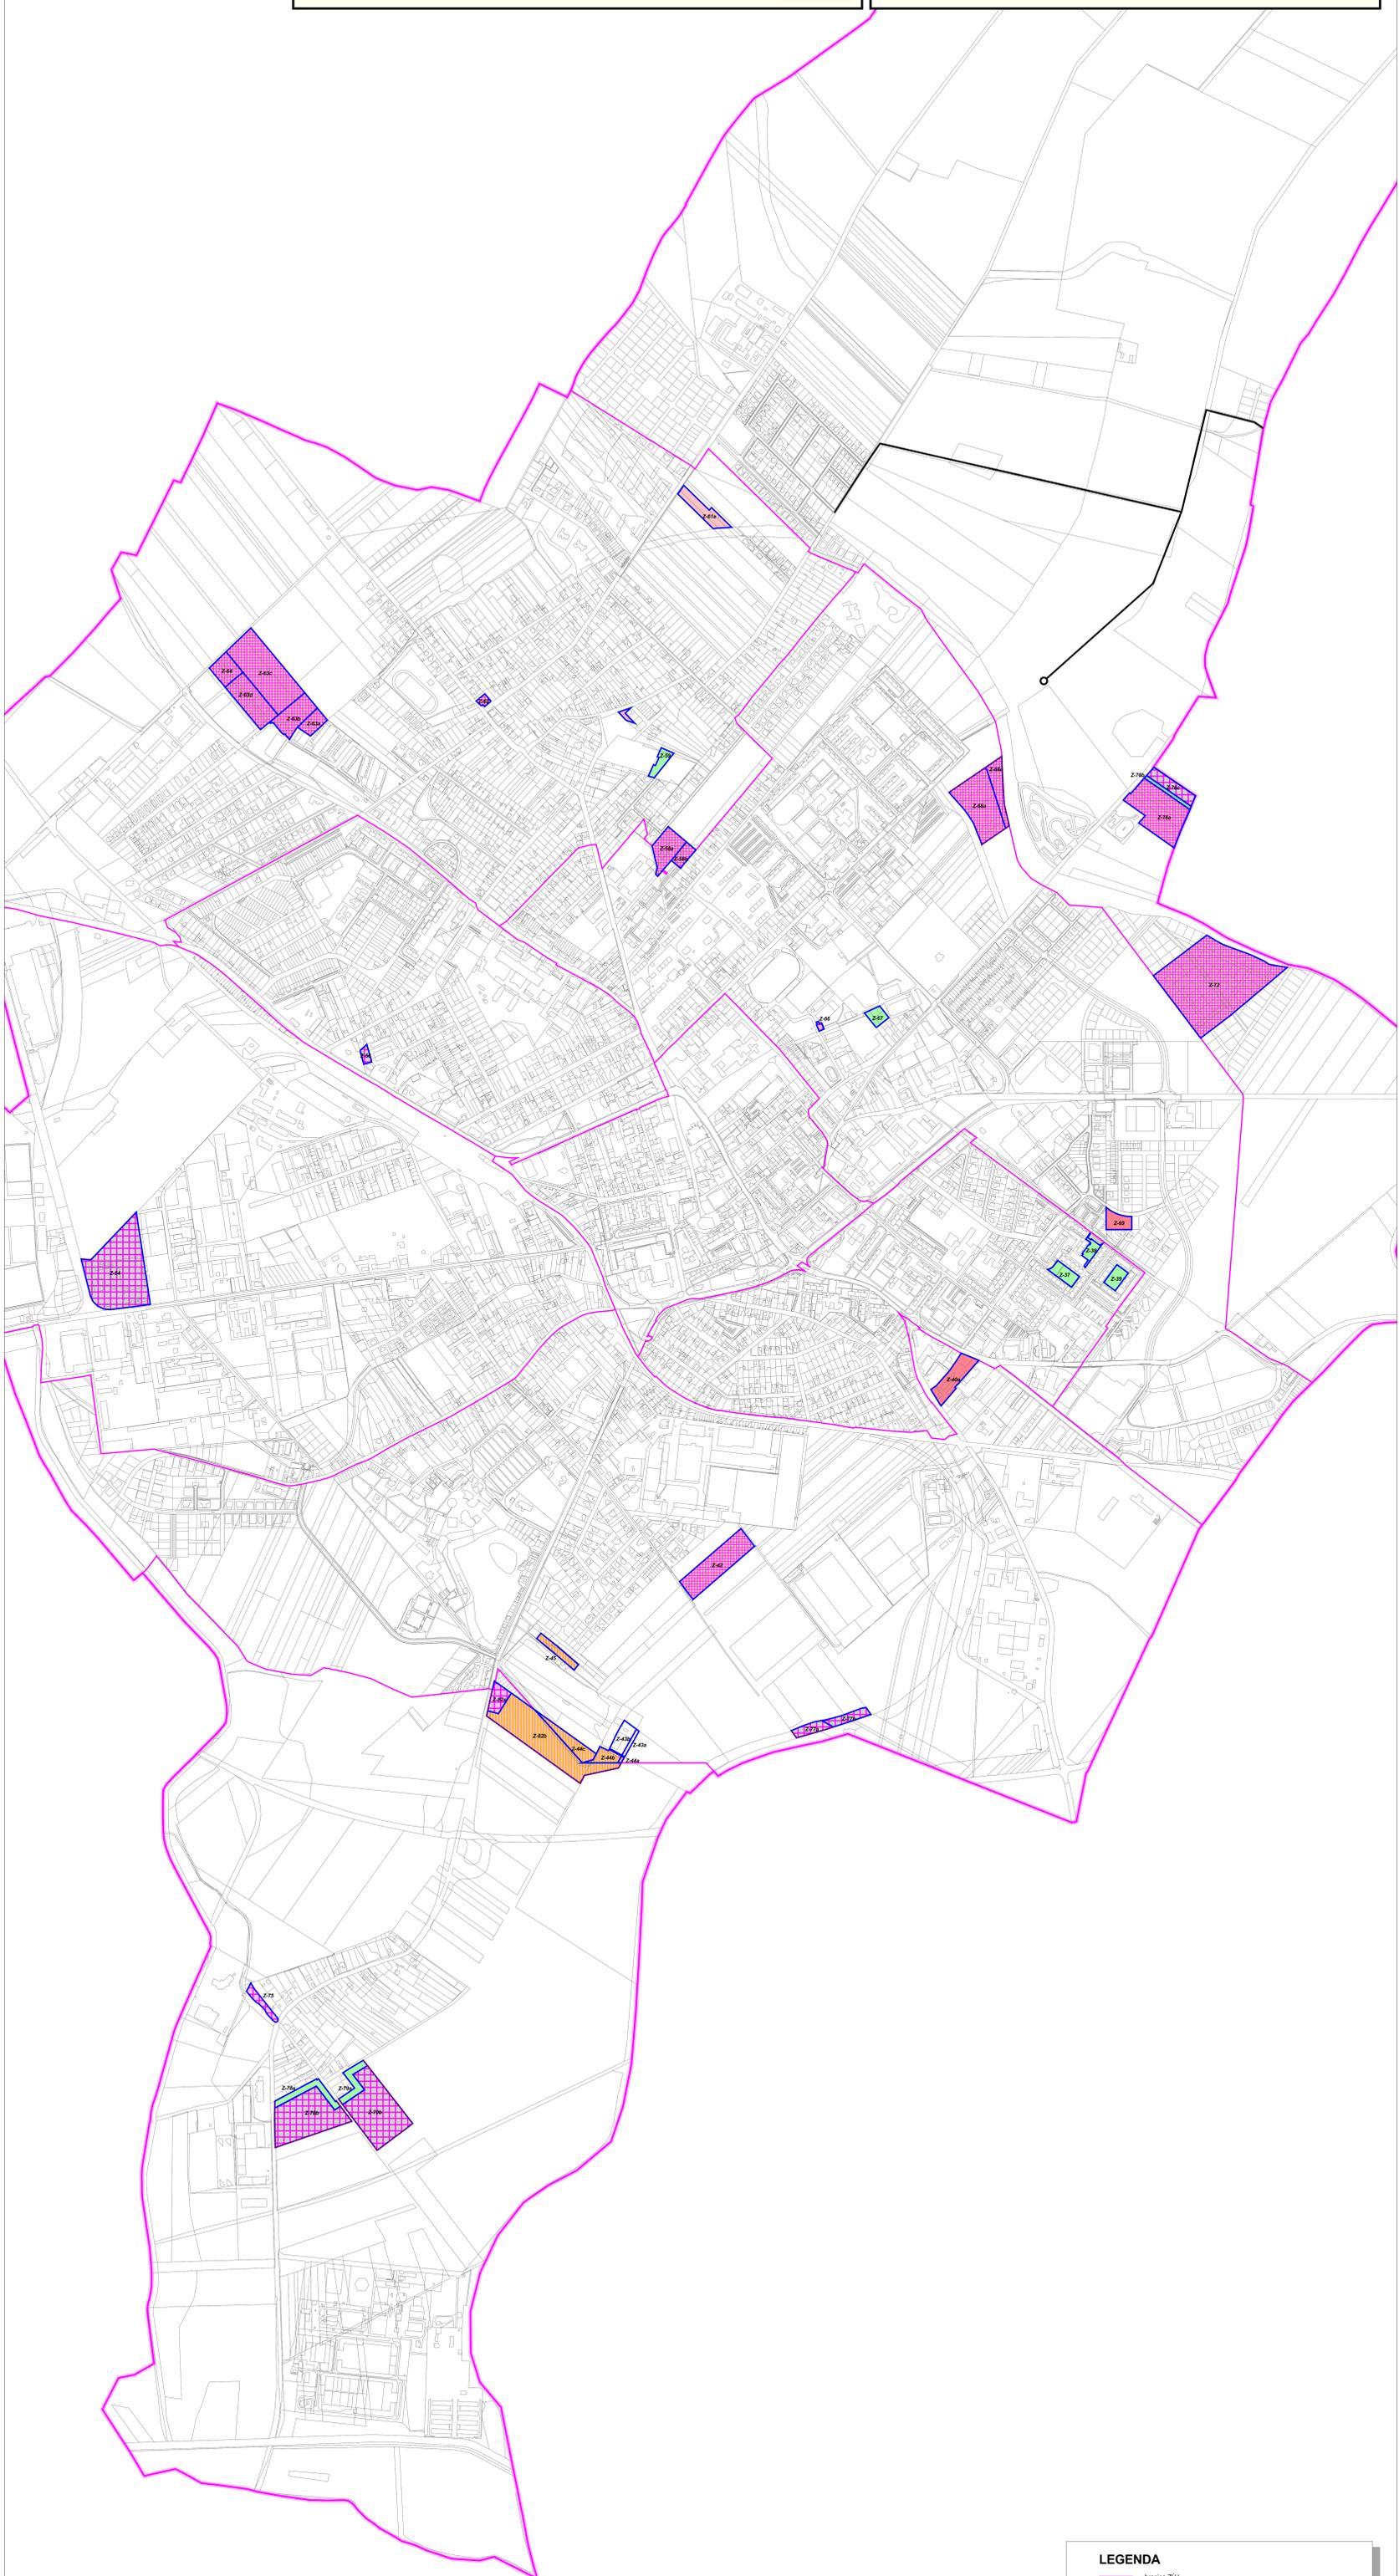

LEGENDA

- hranica ZÚJ
 - hranica katastra
 - hranica zastavaného územia
 - hranica zastavaného územia - návrh podľa schválených zmien a doplnkov
 - hranica zastavaného územia - návrh Zmeny a doplnky č. 12/2019
- Funkčné plochy
- rodinné domy
 - rodinné domy s občianskou vybavenosťou
 - bytový domy
 - polyfunkčné územie mestského typu
 - polyfunkčné územie obchodu a služieb
 - polyfunkčné územie výroby a služieb
 - nekomerčná verejná vybavenosť - školstvo, kultúra, cirkev, zdravotníctvo a sociálna starostlivosť, verejná správa
 - plochy rekreácie
 - mestská zeleň
 - Z-72a označenie lokality zmeny