

5775

Vyhovovateľ: <b>LULO</b> Ing. Rácz Lubomír Sándora Petöfého 4630/29 929 01 Dunajská Streda Tel. 0903/236 554 IČO : 35021934		Kraj: <i>Trnavsk</i> Okres: <i>Dunajská Streda</i> Obec: <i>Dunajská Streda</i>
Kat. územie: <i>Dunajská Streda</i>	Číslo plánu: <i>35021934-177/2015</i>	Vapový list č.: <i>Dun. Streda 5-0/21</i>
<h1>GEOMETRICKÝ PLÁN</h1> na <i>na vyznačenie vecného bremena pre teplotovodné potrubie</i>		
Vyhovovateľ:		Autorizačne overil:
Dňa: <i>18.08.2015</i>	Meno: <i>Ing. Rácz Lubomír</i>	Dňa: <i>19.08.2015</i>
Nové hranice boli v prírode označené neoznačené		Úradne overil: <b>Ing. Vojtech Binder</b> Meno:
Záznam podrobného merania (meračský náčrt) č. 5775		Dňa: <b>26-08-2015</b>
Súradnice bodov označených číslami a ostatné, meračské údaje sú uložené vo všeobecnej dokumentácii		Číslo: <i>1614115</i>
Pečiatka a podpis		Úradne overené podľa § 9 zákona NR SR č. 215/1995 Z.z. o geodézii a kartografii Pečiatka a podpis

č. 6.49-1997

**SPOPLATNENÉ PODĽA  
Zákona č. 145/95 Z.z.**



# VÝKAZ VÝMER

# 5775

Doterajší stav

Zmeny

Nový stav

Číslo			Výmera		Druh pozemku	Diel	k parcele číslo	m2	od parcely číslo	m2	číslo parcely	Výmera		Druh pozemku	Vlastník, ind opráv.osoba adresa,(sídlo)
PK vložky	parcely		ha	m2								ha	m2		
LV	E-KN	C-KN													
<i>Stav právny</i>															
* Pôvodné k.ú. Malé Blahovo															
5441	381		235		orná pôda						1381	235		orná pôda	doterajší
3251		3464/539	4493		zast.plocha						3464/539	4493		zast.plocha 22	doterajší
3251		3464/541	150		zast.plocha						3464/541	150		zast.plocha 18	detto
3251		3464/544	1428		zast.plocha						3464/544	1428		zast.plocha 22	detto
3251		3464/549	349		zast.plocha						3464/549	349		zast.plocha 18	detto
3251		3464/551	3666		zast.plocha						3464/551	3666		zast.plocha 18	detto
3251		3464/566	1254		zast.plocha						3464/566	1254		zast.plocha 18	detto
3251		3464/567	1390		zast.plocha						3464/567	1390		zast.plocha 18	detto
3251		3464/568	84		zast.plocha						3464/568	84		zast.plocha 18	detto
3251		3464/572	1349		zast.plocha						3464/572	1349		zast.plocha 18	detto
3251		3464/576	649		zast.plocha						3464/576	649		zast.plocha 18	detto
3251		3464/578	1143		zast.plocha						3464/578	1143		zast.plocha 18	detto
3251		3464/580	322		zast.plocha						3464/580	322		zast.plocha 18	detto
3251		3464/583	2449		zast.plocha						3464/583	2449		zast.plocha 18	detto
3251		3464/586	1282		zast.plocha						3464/586	1282		zast.plocha 18	detto
3251		3464/592	792		zast.plocha						3464/592	792		zast.plocha 18	detto
3251		3464/599	1622		zast.plocha						3464/599	1622		zast.plocha 18	detto
3251		3464/606	1781		zast.plocha						3464/606	1781		zast.plocha 18	detto
3251		3464/614	204		zast.plocha						3464/614	204		zast.plocha 18	detto
3251		3464/630	8910		ost.plocha						3464/630	8910		ost.plocha 29	detto
3251		3464/634	1543		zast.plocha						3464/634	1543		zast.plocha 22	detto
3251		3464/638	2398		zast.plocha						3464/638	2398		zast.plocha 22	detto
3251		3464/810	4868		zast.plocha						3464/810	4868		zast.plocha 18	detto
3251		3464/940	140		ost.plocha						3464/940	140		ost.plocha 29	detto
3251		3495	1	0191	zast.plocha						3495	1	0191	zast.plocha 22	detto
3343		3598/8	41		ost.plocha						3598/8	41		ost.plocha 36	doterajší
5847		3598/7	245		ost.plocha						3598/7	245		ost.plocha 36	doterajší
3931		421/1	5042		zast.plocha						421/1	5042		zast.plocha 19	doterajší
3844		427/1	1445		zast.plocha						427/1	1445		zast.plocha 18	doterajší
<i>Stav podľa registra C KN</i>															
		3598/9	25		ost.plocha						3598/9	25		ost.plocha 36	doterajší
3251		3464/539	4493		zast.plocha						3464/539	4493		zast.plocha 22	doterajší
3251		3464/541	150		zast.plocha						3464/541	150		zast.plocha 18	detto
3251		3464/544	1428		zast.plocha						3464/544	1428		zast.plocha 22	detto
3251		3464/549	349		zast.plocha						3464/549	349		zast.plocha 18	detto
3251		3464/551	3666		zast.plocha						3464/551	3666		zast.plocha 18	detto
3251		3464/566	1254		zast.plocha						3464/566	1254		zast.plocha 18	detto
3251		3464/567	1390		zast.plocha						3464/567	1390		zast.plocha 18	detto
3251		3464/568	84		zast.plocha						3464/568	84		zast.plocha 18	detto
3251		3464/572	1349		zast.plocha						3464/572	1349		zast.plocha 18	detto

3251	3464/57	1143	zast.plocha			3464/578	1143	18	oeno
3251	3464/580	322	zast.plocha			3464/580	322	zast.plocha 18	detto
3251	3464/583	2449	zast.plocha			3464/583	2449	zast.plocha 18	detto
3251	3464/586	1282	zast.plocha			3464/586	1282	zast.plocha 18	detto
3251	3464/592	792	zast.plocha			3464/592	792	zast.plocha 18	detto
3251	3464/599	1622	zast.plocha			3464/599	1622	zast.plocha 18	detto
3251	3464/606	1781	zast.plocha			3464/606	1781	zast.plocha 18	detto
3251	3464/614	204	zast.plocha			3464/614	204	zast.plocha 18	detto
3251	3464/630	8910	ost.plocha			3464/630	8910	ost.plocha 29	detto
3251	3464/634	1543	zast.plocha			3464/634	1543	zast.plocha 22	detto
3251	3464/638	2398	zast.plocha			3464/638	2398	zast.plocha 22	detto
3251	3464/810	4868	zast.plocha			3464/810	4868	zast.plocha 18	detto
3251	3464/940	140	ost.plocha			3464/940	140	ost.plocha 29	detto
3251	3495	0191	zast.plocha	1		3495	0191	zast.plocha 22	detto
3343	3598/8	41	ost.plocha			3598/8	41	ost.plocha 36	dotera jsi
5847	3598/7	245	ost.plocha			3598/7	245	ost.plocha 36	dotera jsi
3931	421/1	5042	zast.plocha			421/1	5042	zast.plocha 19	dotera jsi
3544	427/1	1445	zast.plocha			427/1	1445	zast.plocha 18	dotera jsi


346

Poznámka: Zriaďuje sa vecné bremeno na právo uloženia, prevádzky a údržby teplotného potrubia vo vyznačenom rozsahu na horeuvedené parcely v prospech SOUTHERM s.r.o., Športová 6:4021/13A, Dunajská Streda, 929 01

- Legenda: kód spôsobu využitia
- 18 - pozemok, na ktorom je dvor
  - 19 - pozemok, na ktorom je spoločný dvor
  - 22 - pozemok, na ktorom je postavená Inžinierska stavba - časťná, miestna účelová komunikácia
  - 29 - Pozemok, na ktorom je okrasná záhrada, uličná a sídlisková zeleň
  - 36 - Pozemok, ktorý nie je využívaný žiadnym z uvedených spôsobov




5775

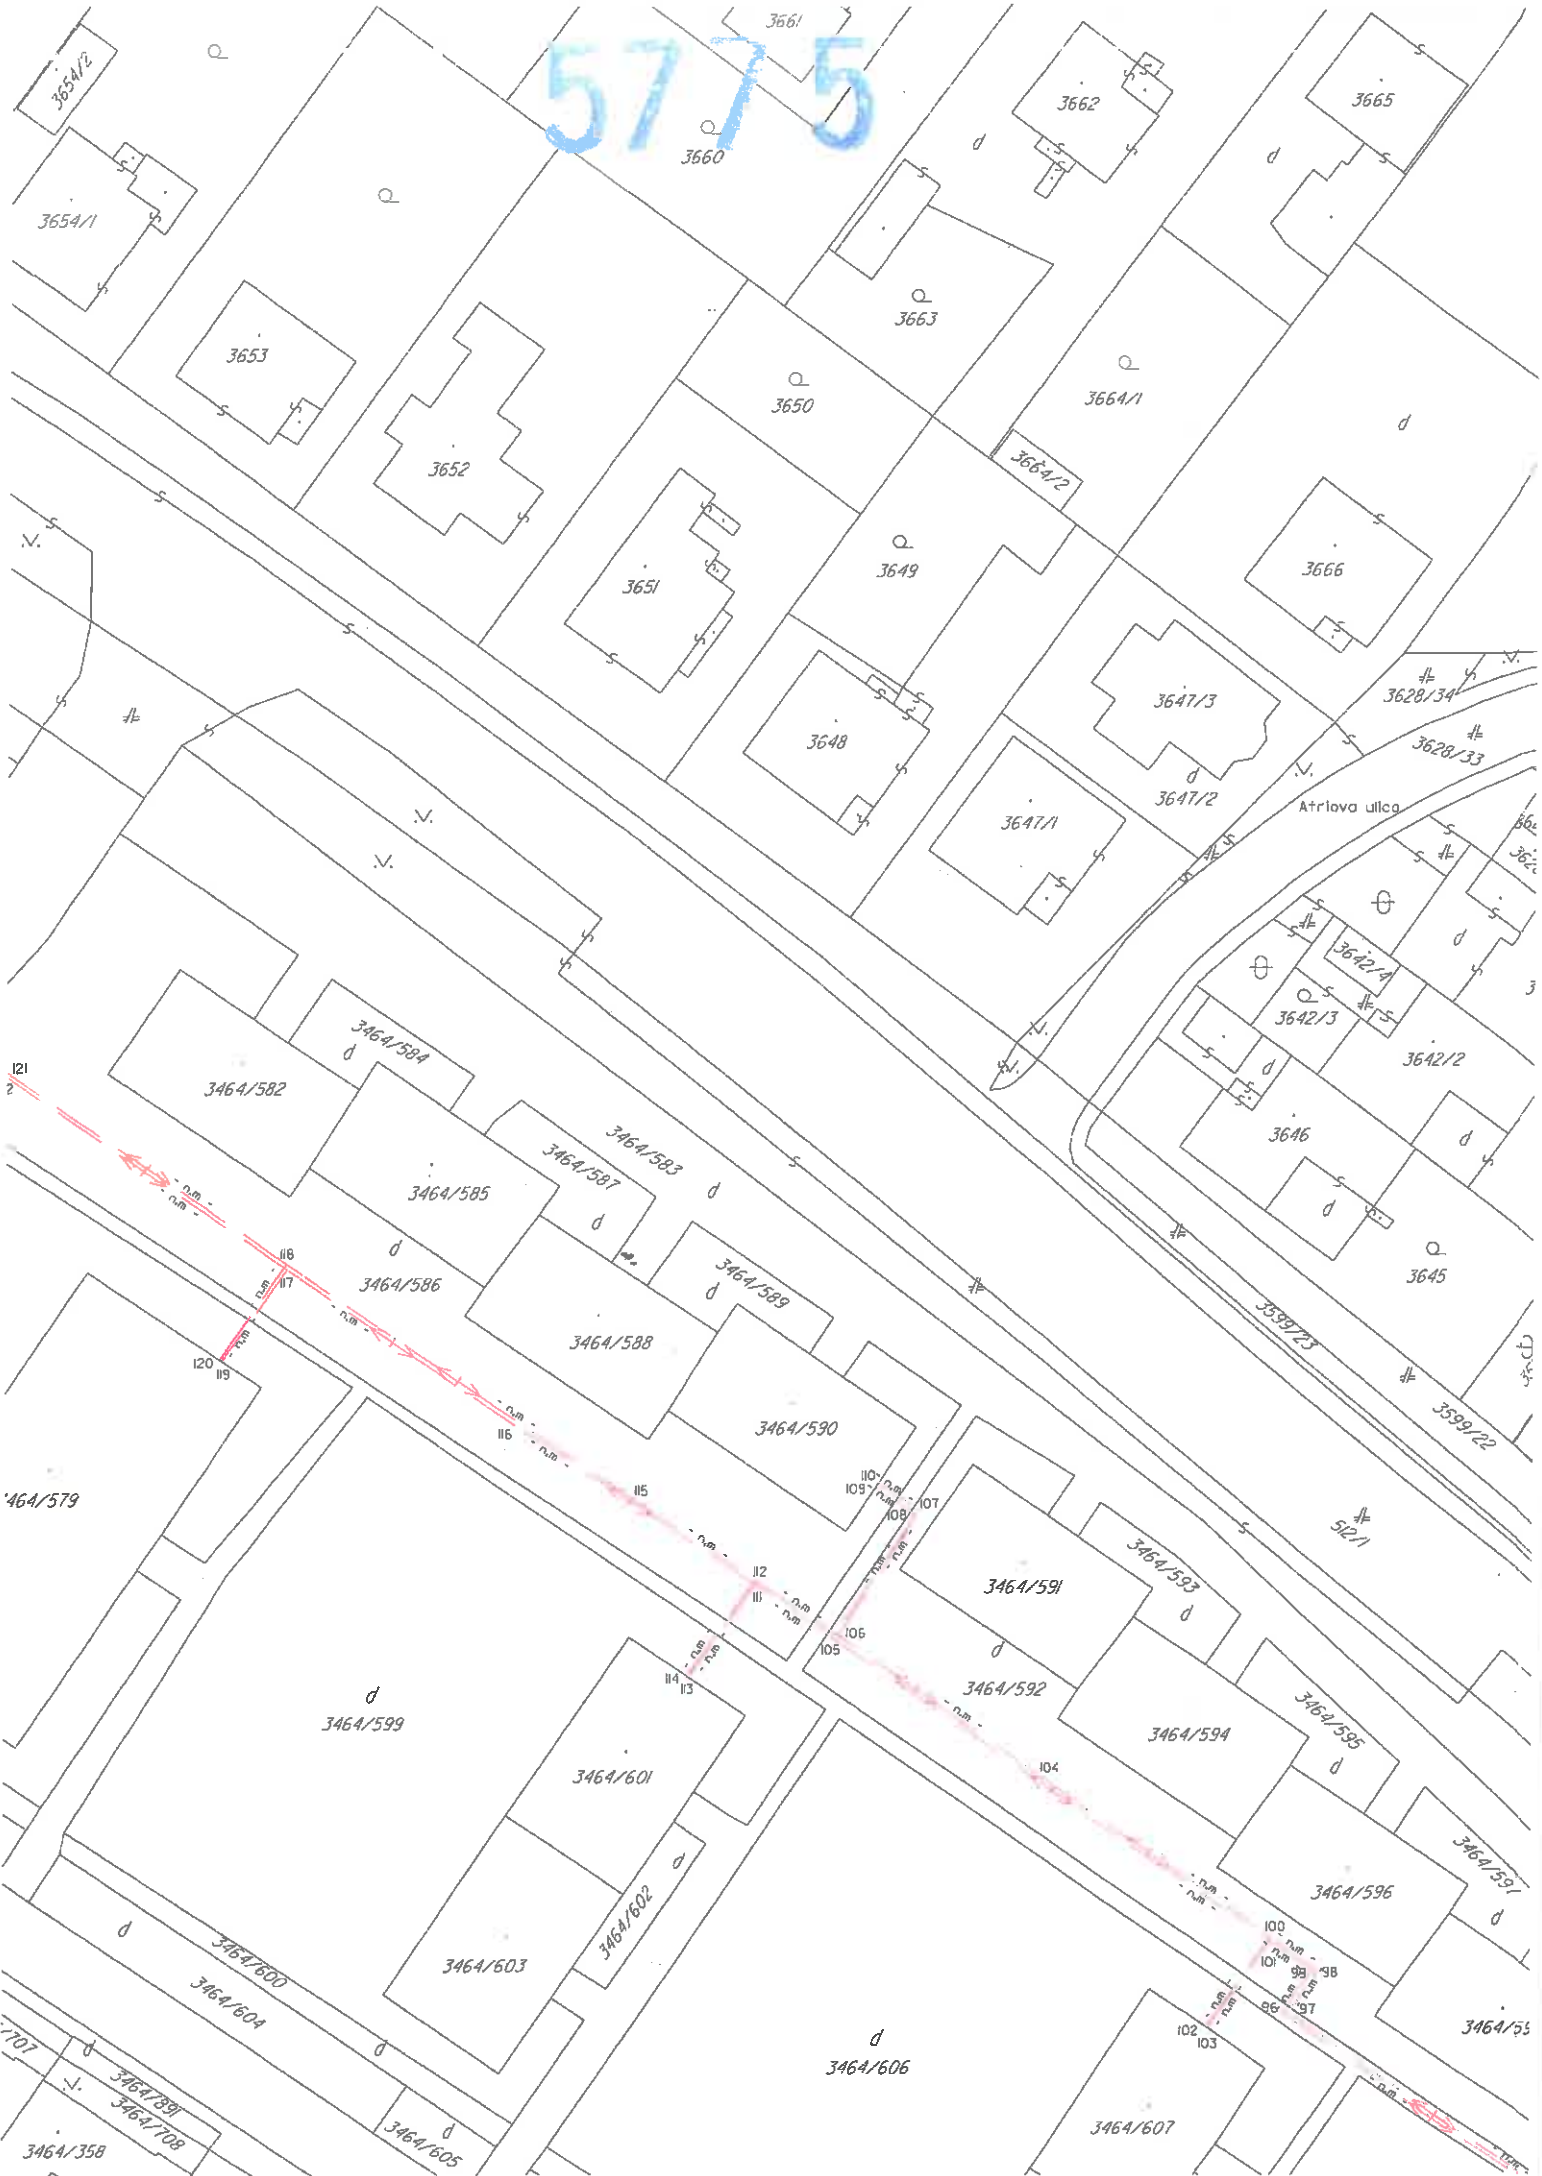

3654/2  
3654/1  
3653  
3652  
3651  
3648  
3647/3  
3647/2  
3647/1  
3646  
3645  
3464/582  
3464/584  
3464/585  
3464/586  
3464/587  
3464/588  
3464/589  
3464/590  
3464/591  
3464/592  
3464/593  
3464/594  
3464/595  
3464/596  
3464/597  
3464/598  
3464/599  
3464/600  
3464/601  
3464/602  
3464/603  
3464/604  
3464/605  
3464/606  
3464/607  
3464/358  
3464/359  
3464/360

3660  
3661  
3662  
3663  
3664/1  
3664/2  
3665  
3666  
3628/34  
3628/33  
Atriova ulica  
3599/22  
512/1  
3464/579  
3464/583  
3464/584  
3464/585  
3464/586  
3464/587  
3464/588  
3464/589  
3464/590  
3464/591  
3464/592  
3464/593  
3464/594  
3464/595  
3464/596  
3464/597  
3464/598  
3464/599  
3464/600  
3464/601  
3464/602  
3464/603  
3464/604  
3464/605  
3464/606  
3464/607  
3464/55



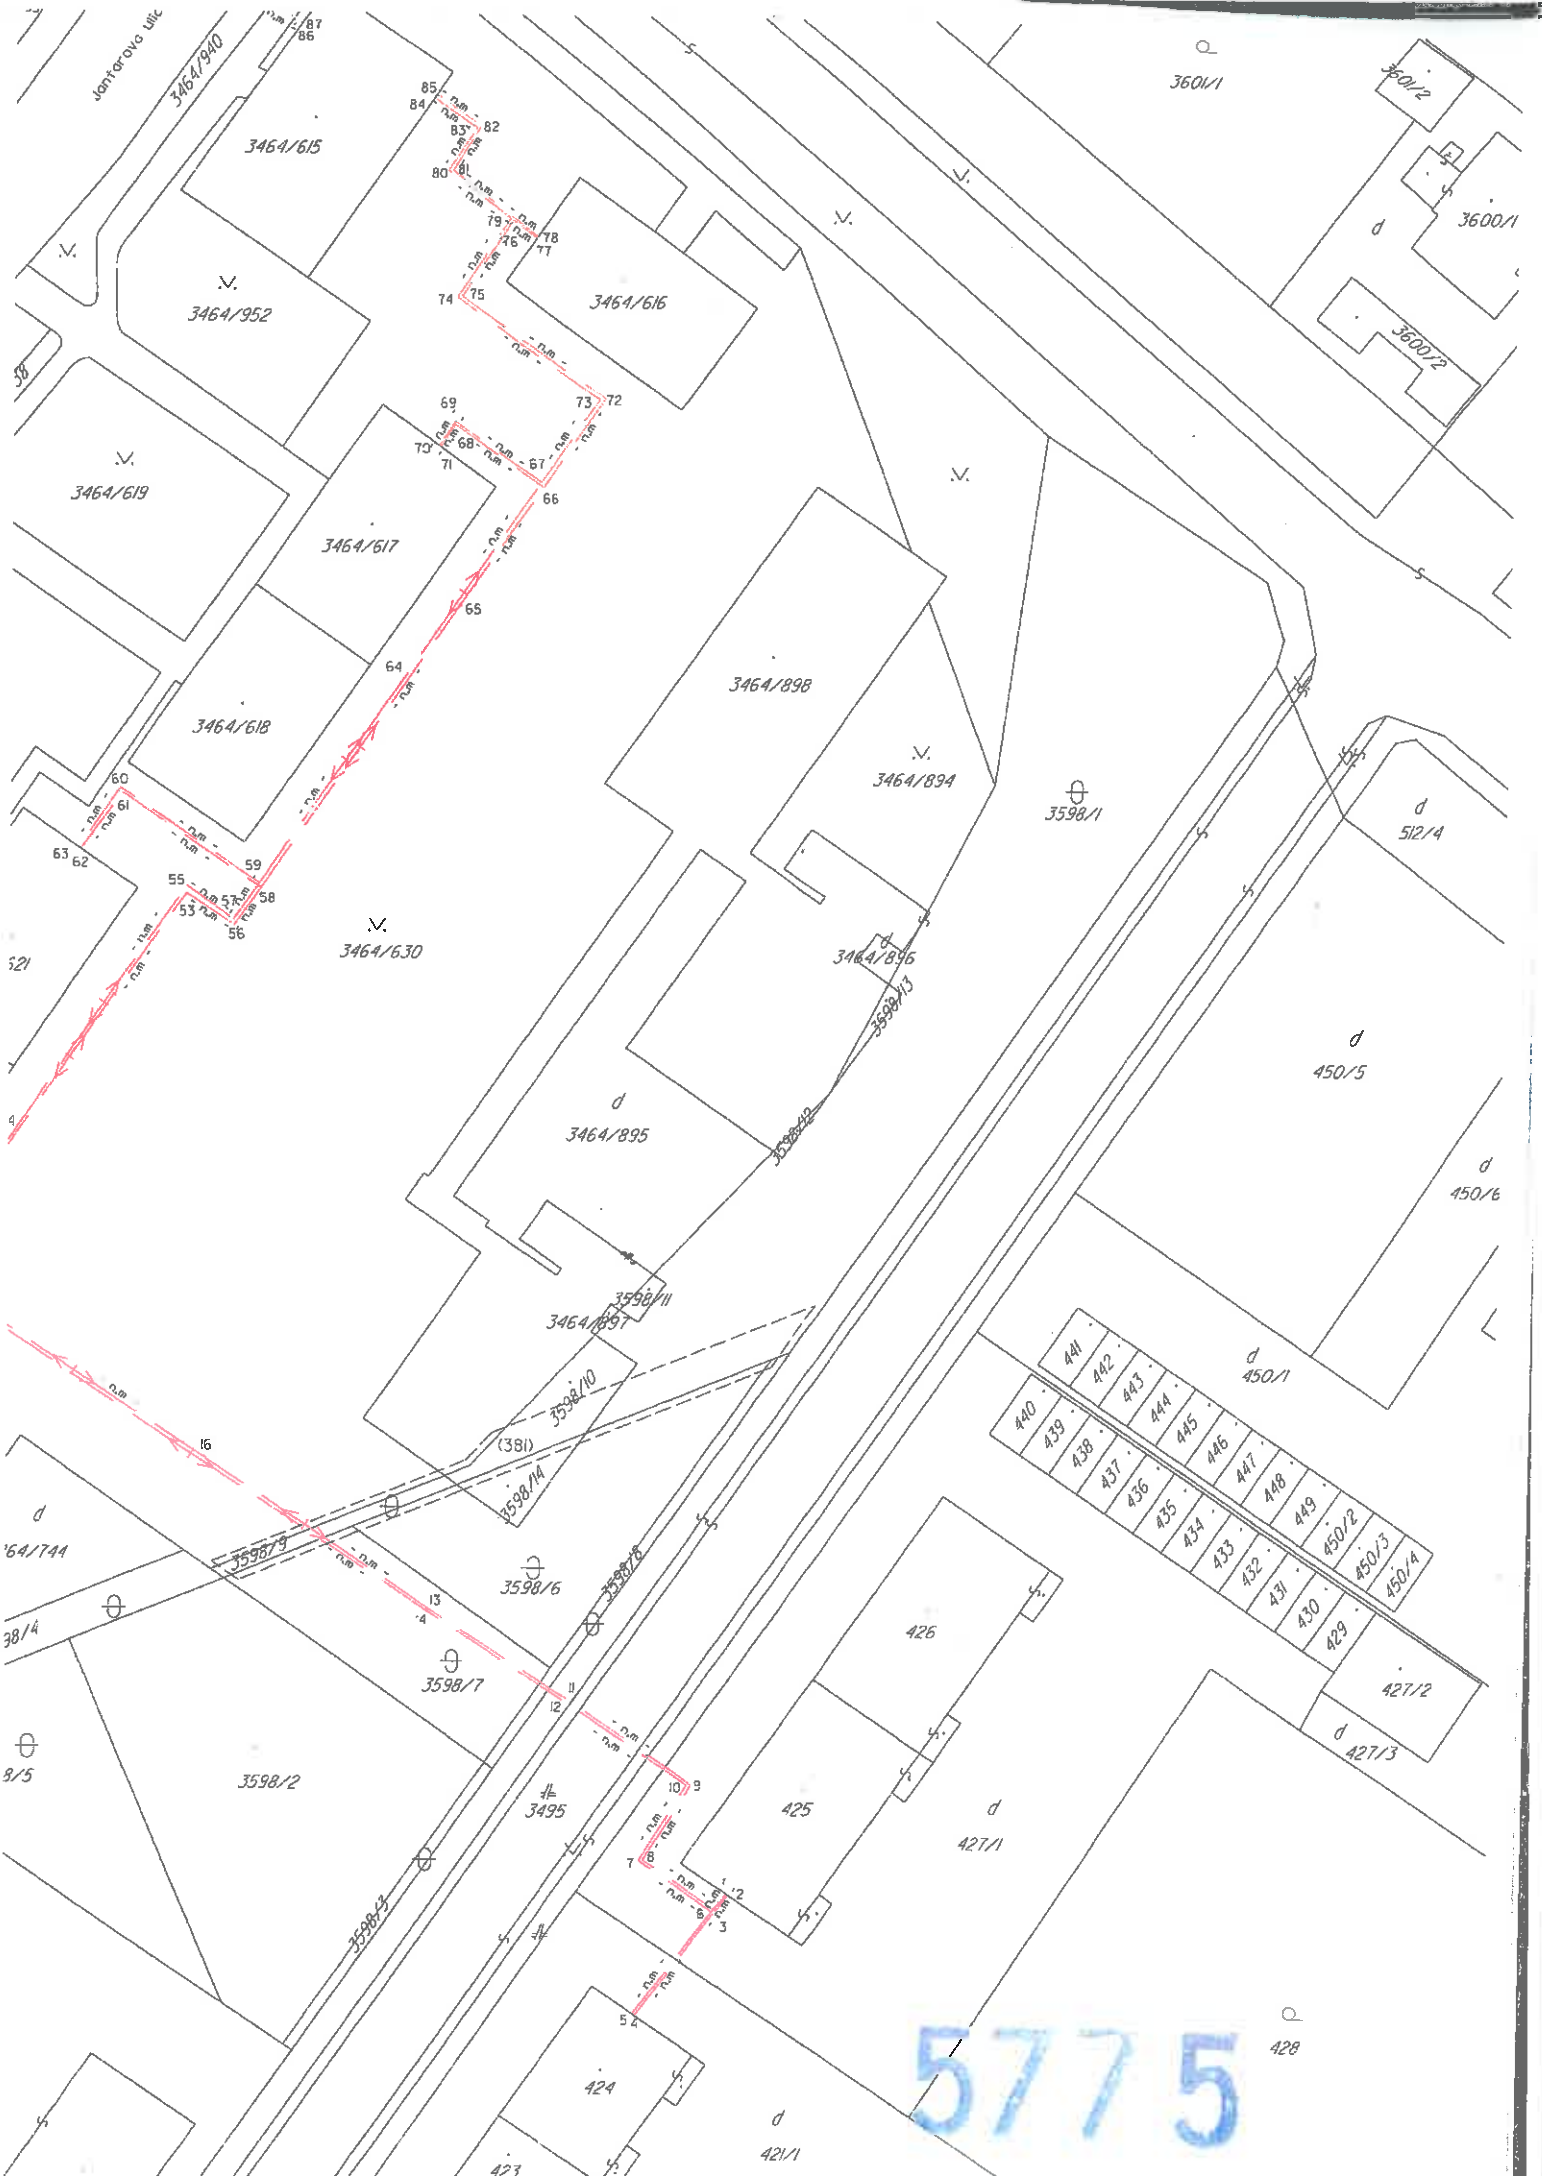

5775




ulica Zoltana Fabryno

5775

d  
3597



3464/709 3464/79 3464/70 3464/609 3464/608 3464/988 3464/611 3464/614 3464/612 3464/613 3464/614 3464/1000

5775

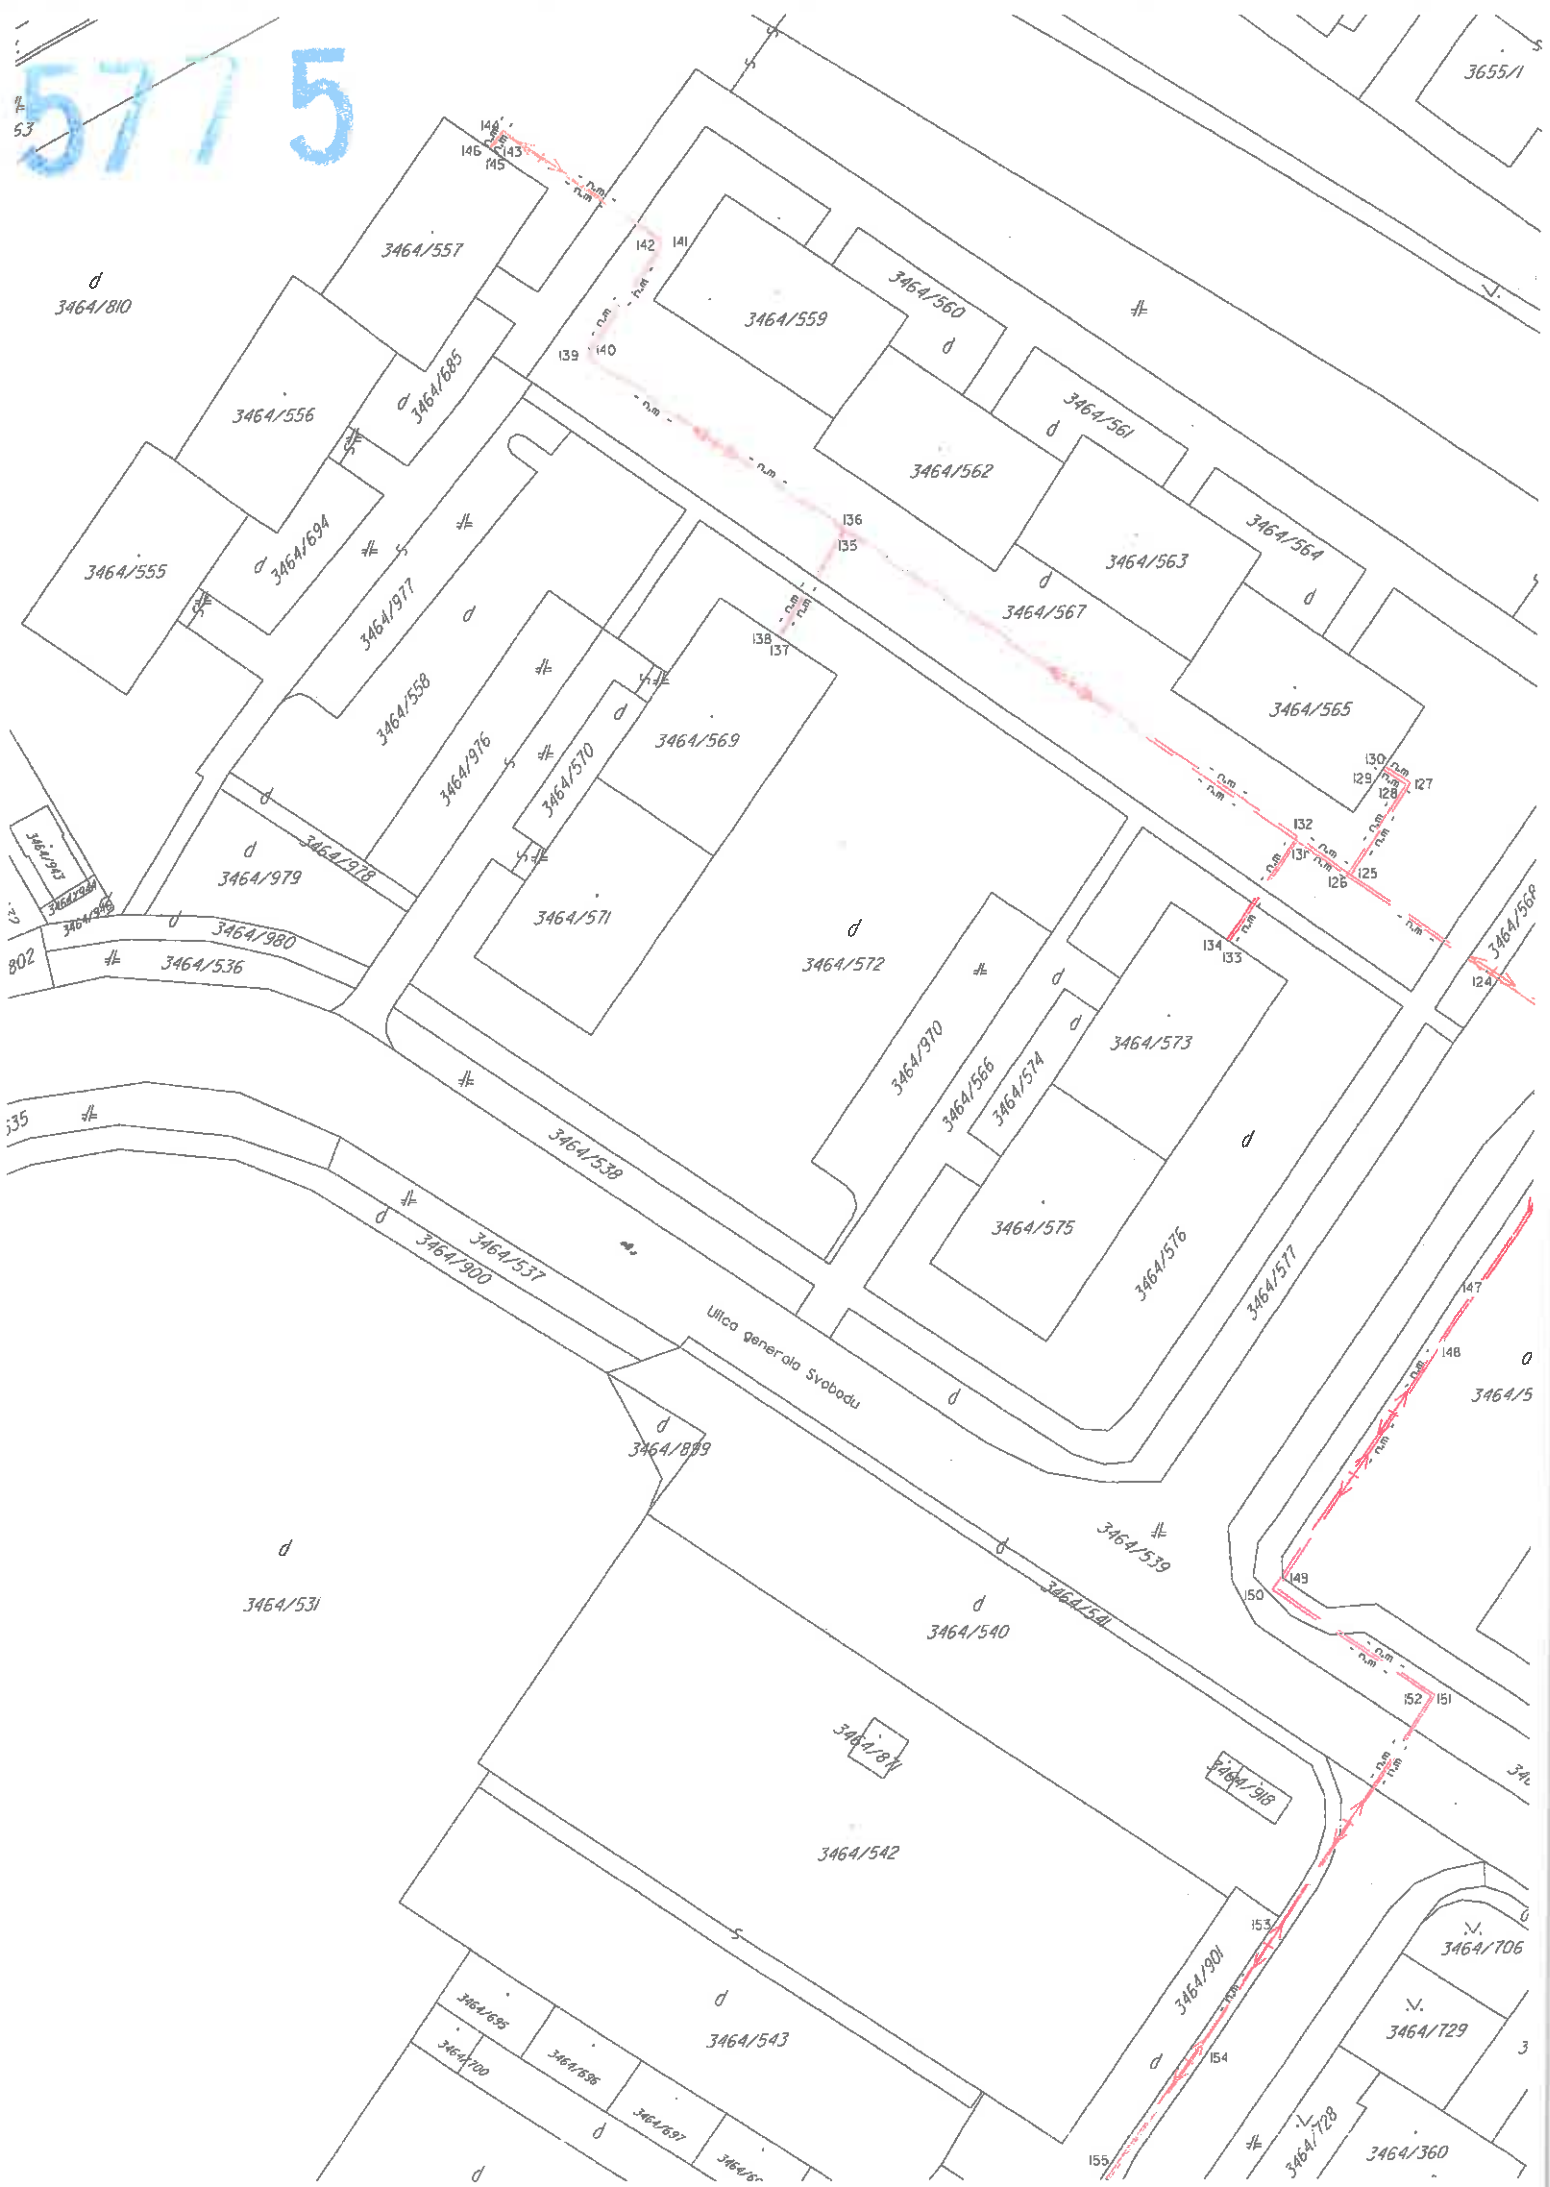





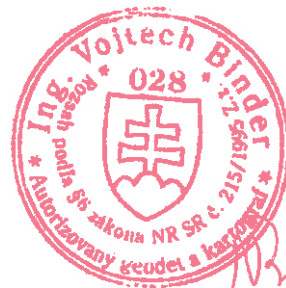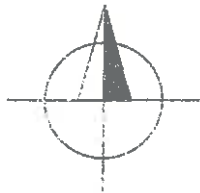


21.08.2015


Mapa vykazuje stav ku dňu : 20.08.2015

Náležitostami a presnosťou zodpovedá predpisom


<p><b>LULO</b>          Ing. Rócz Lubomír          Sándora Petöfého 4630/29          929 Ol Dunajská Streda          Tel. 0903/236 554          IČO : 35021934          e-mail : roczlubomir@stonline.sk</p> 	Okres: Dunajská Streda	Kat.územie : Dunajská Streda
	Obec: Dunajská Streda	Zák.číslo: 35021934-177/15
	Formát : E x A4	Vyhotovili: Ing. Rócz Lubomír
	Príloha číslo: 1	Datum: 20.08.2015
<p><b>Zameranie teplovodného potrubia</b></p>		Mierka: 1:650
Odberateľ: SYSTHERM s.r.o.	Výškový systém: Bpv	Súradnicový systém: S-JTSK






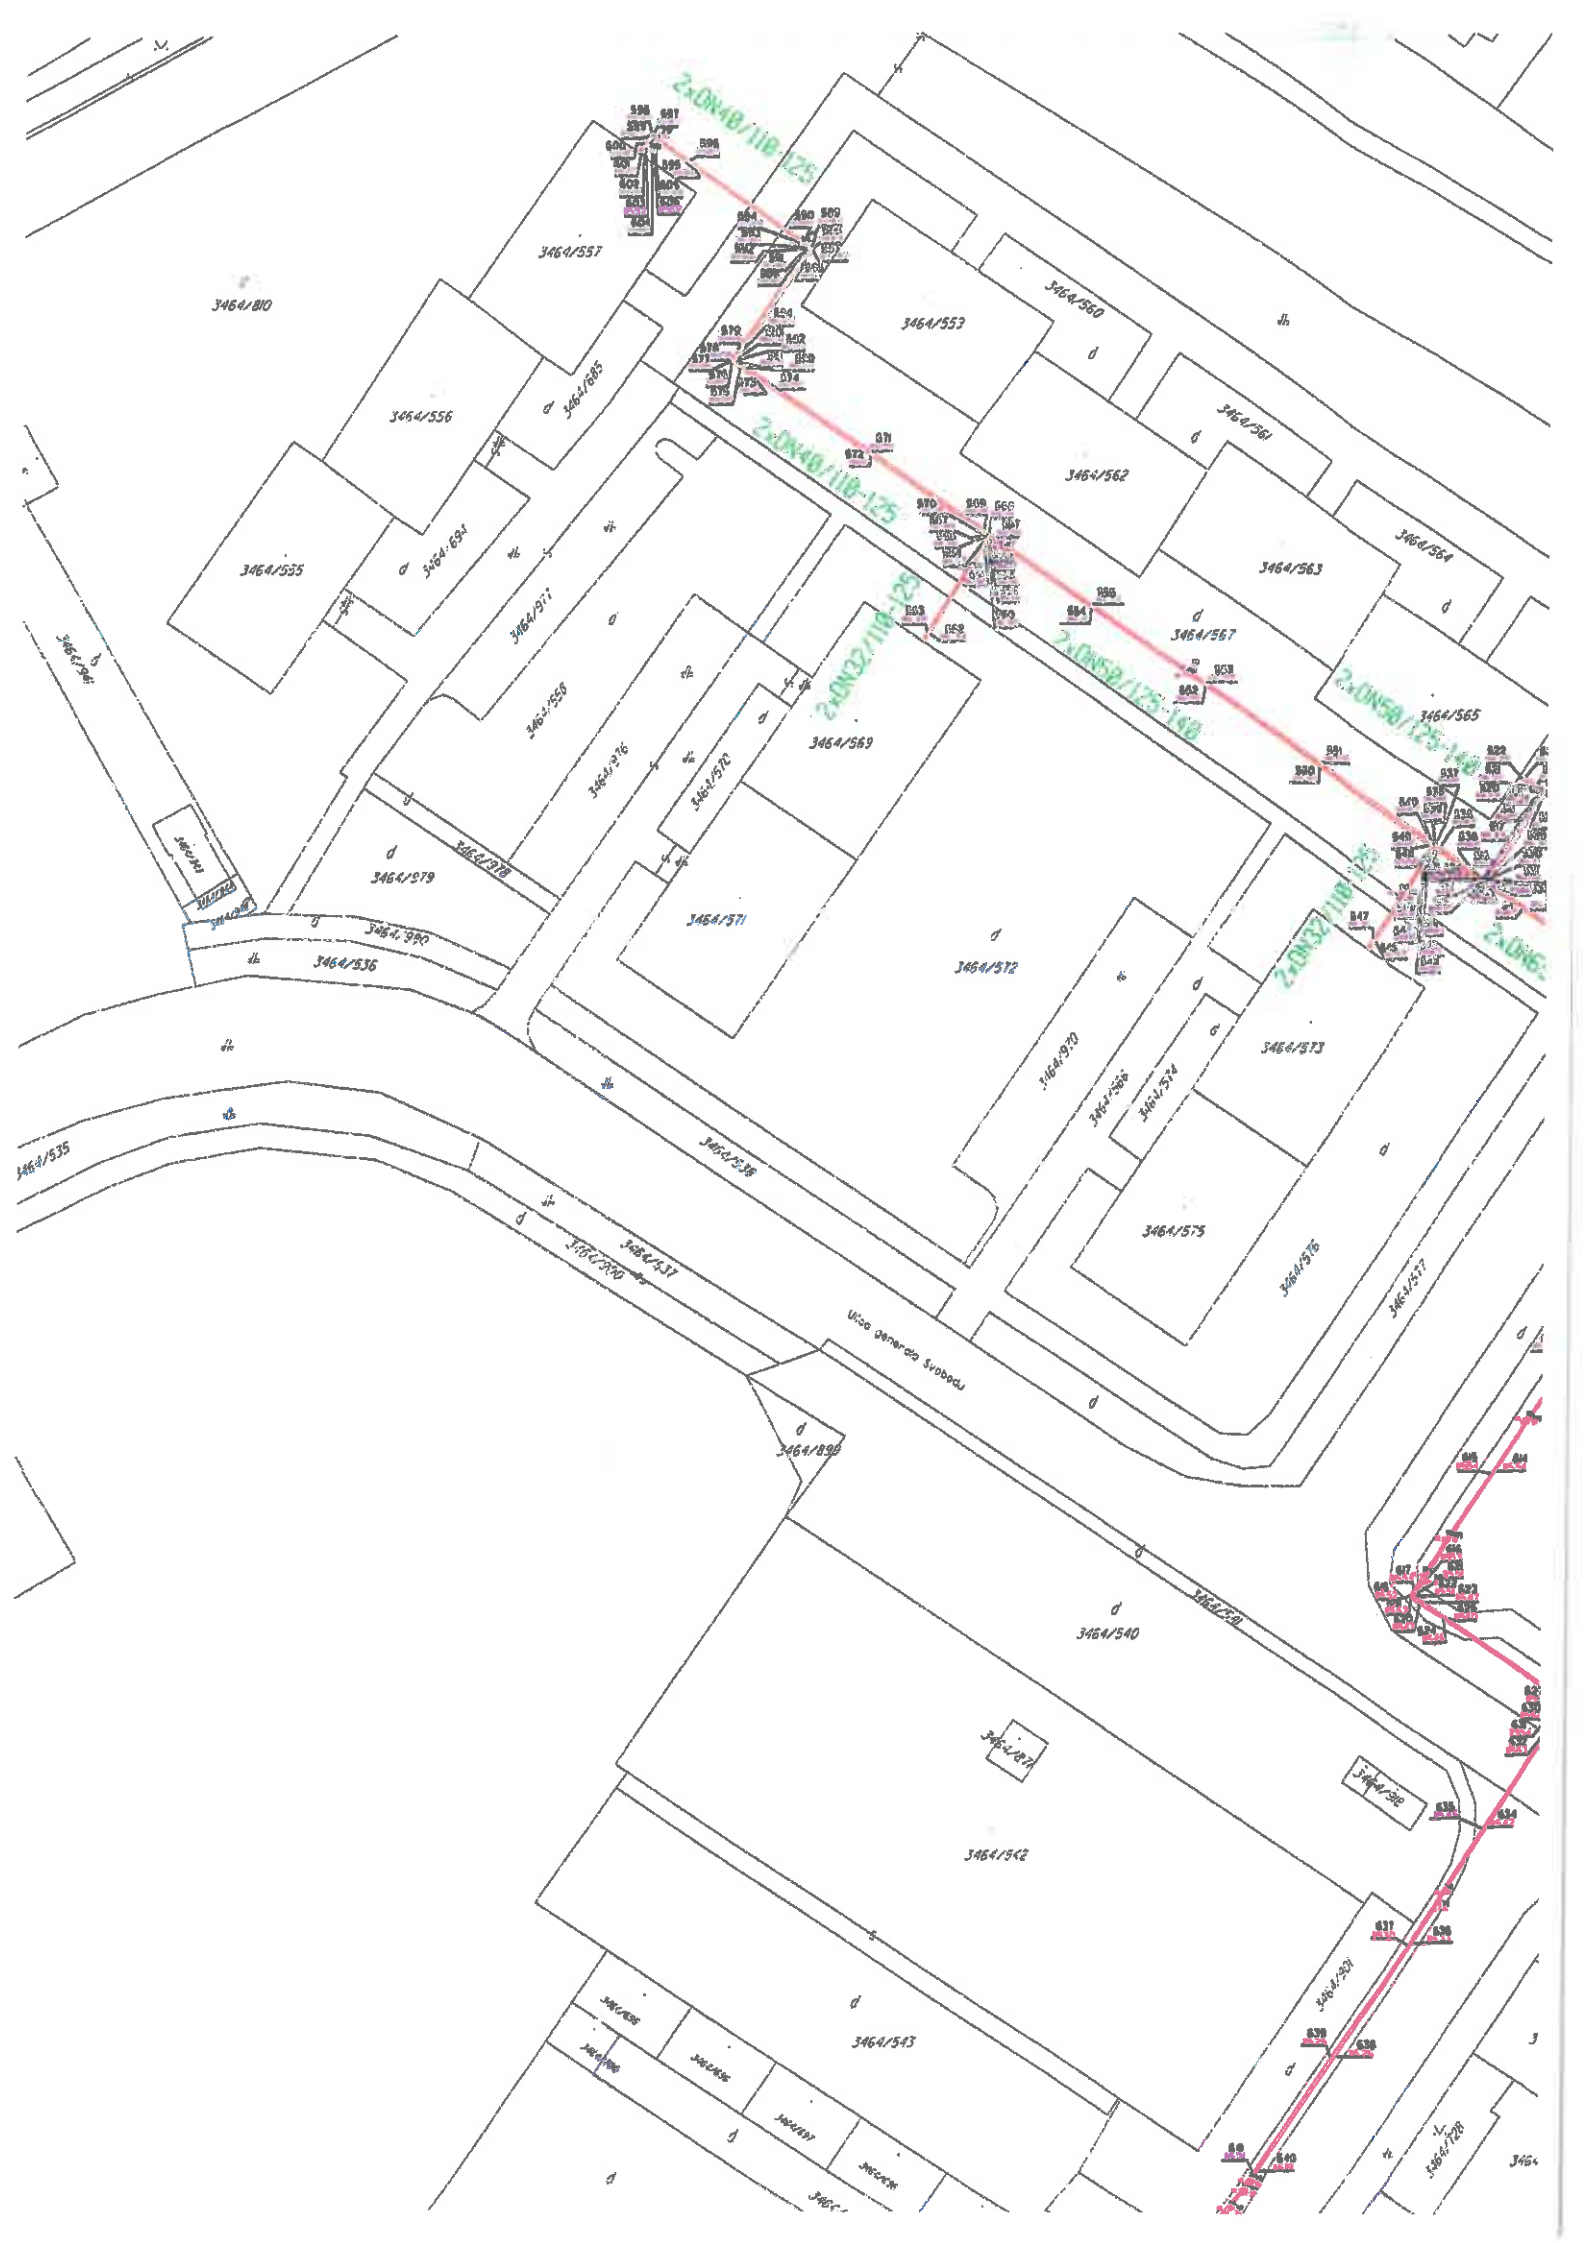



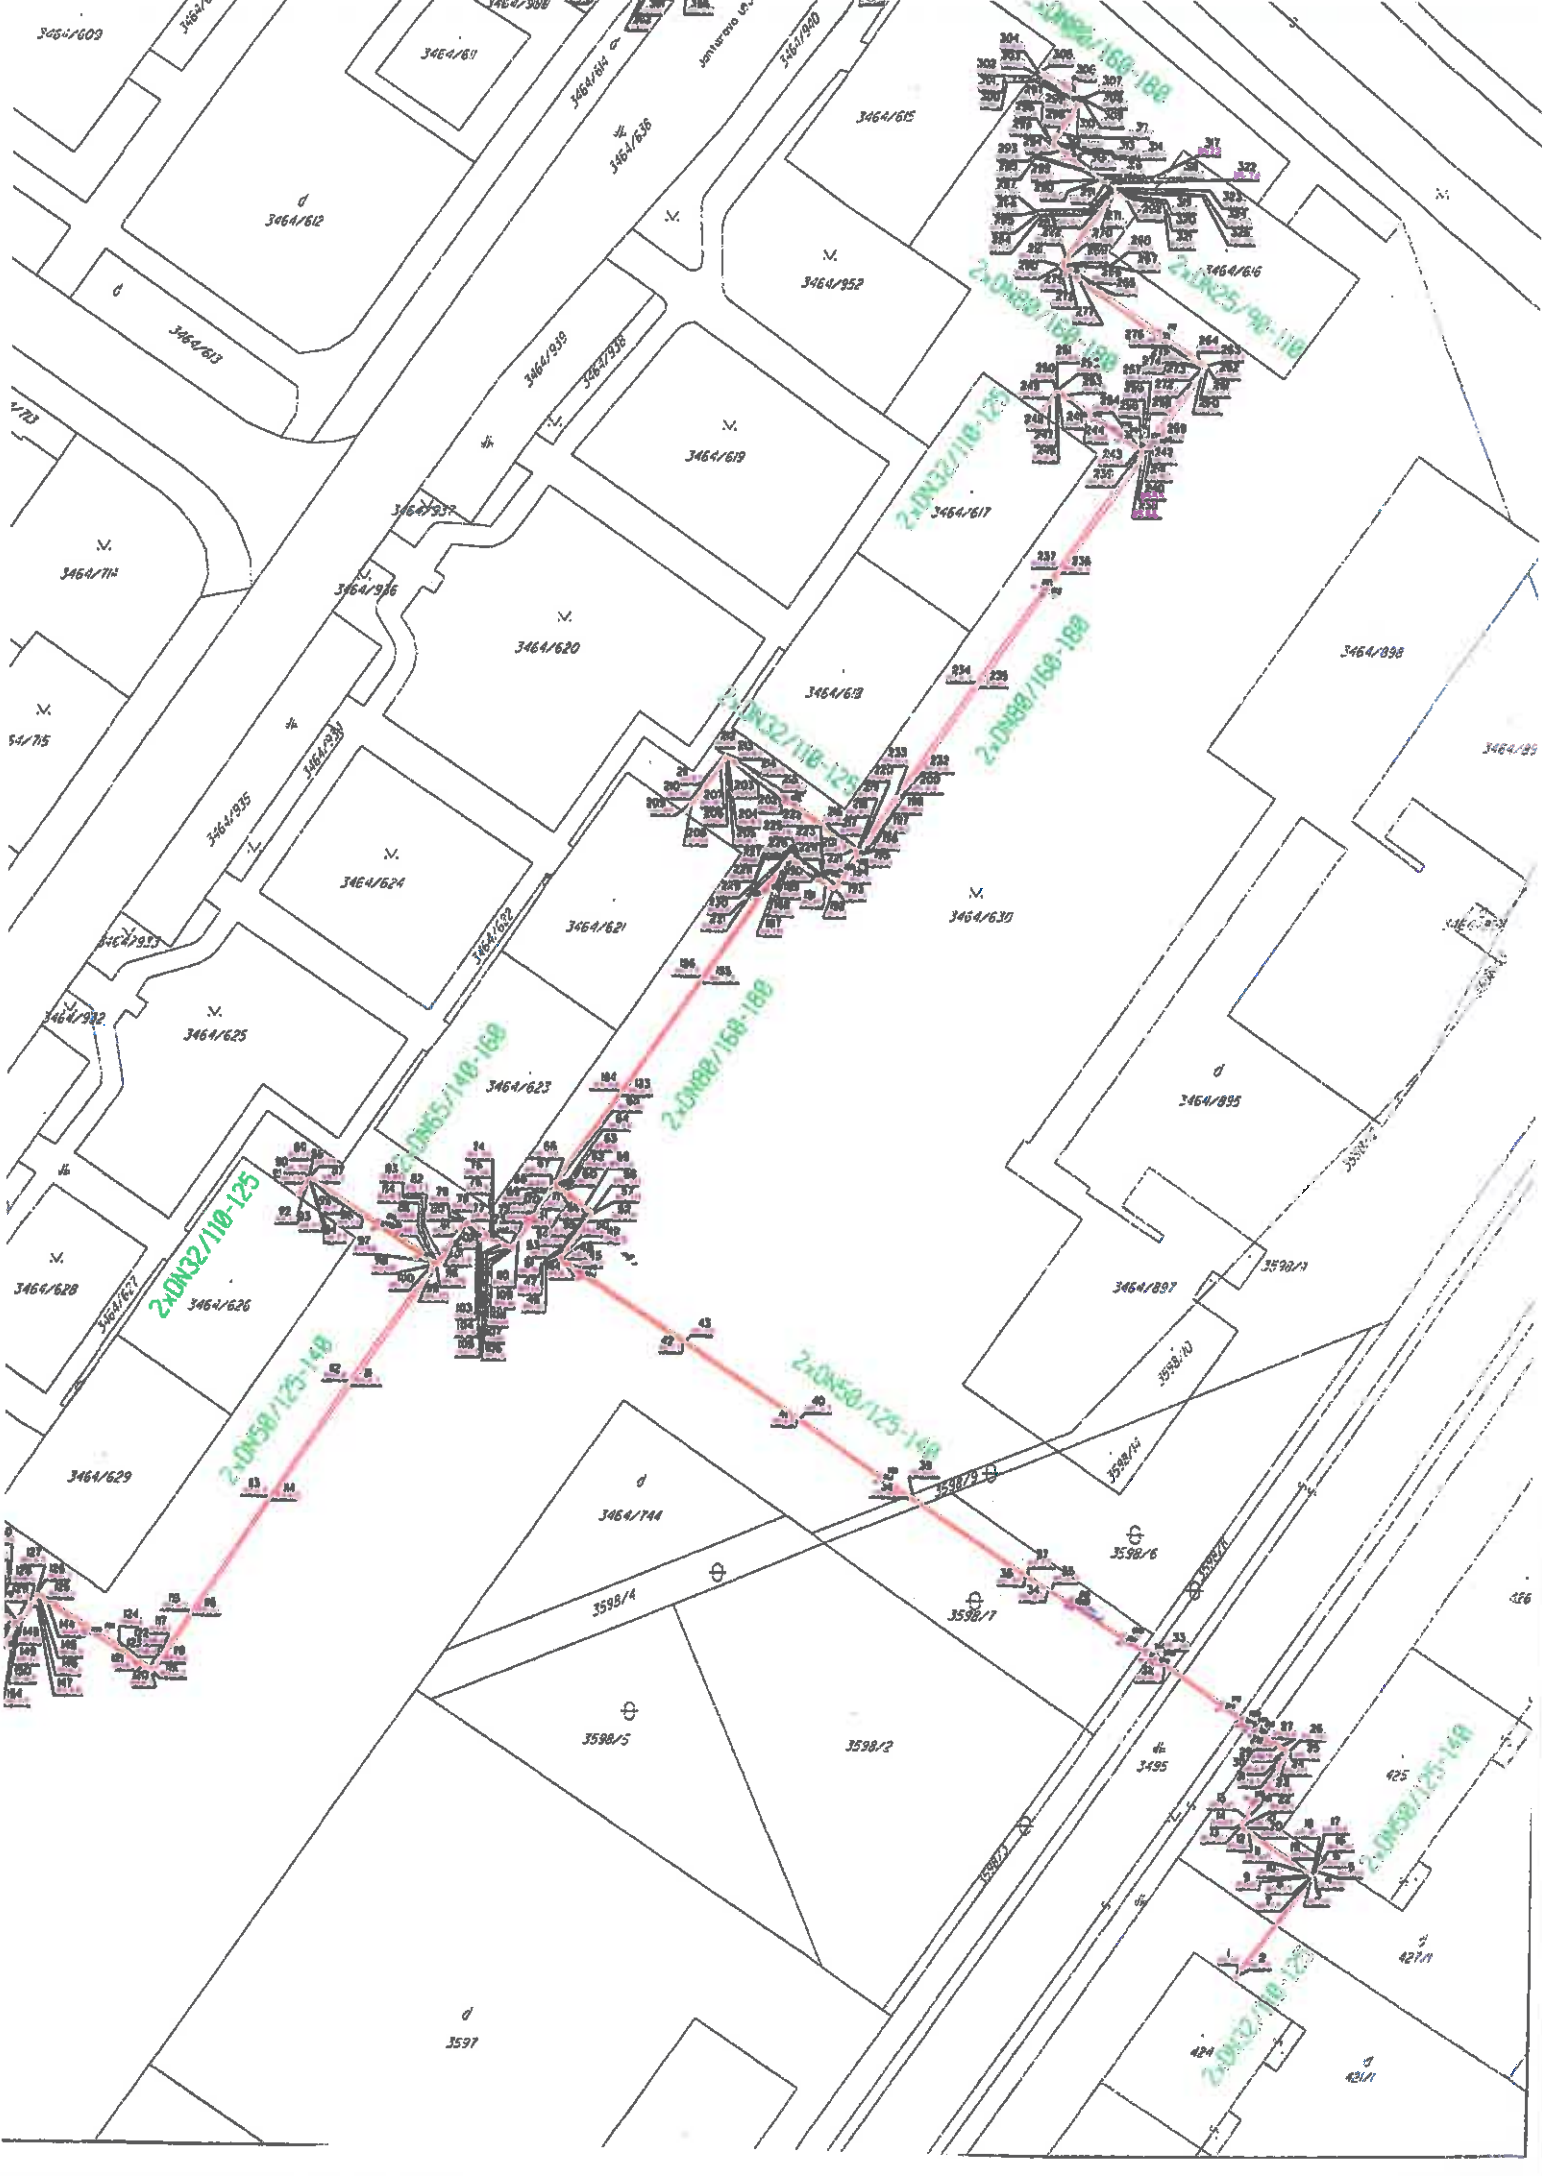



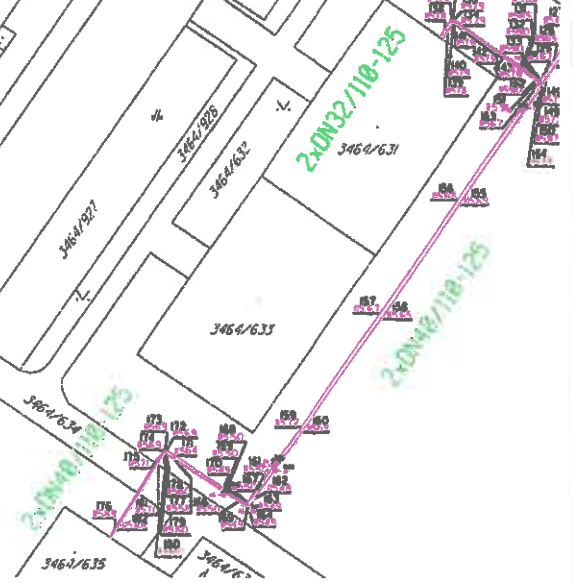

Číslo bodu [m] X [m] Hláška [m]

Body měřené: 3464/125-148

