


ÚPN-O mesta Dunajská Streda - Zmeny a doplnky 2016

Komplexný urbanistický návrh



lokality: Z-1a, Z-1b, Z-2, Z-3, Z-8a, Z-8b, Z-8c, Z-8d, Z-8e, Z-8f

Obstarávateľ: Mesto Dunajská Streda
Spracovateľ: AUREX, s.r.o., Bratislava
Hlavný riešiteľ: Ing. arch. Ľubomír Klaučo
Zodpovedný riešiteľ: Ing. arch. Zdenka Mrázová
2017

Dunajská Streda

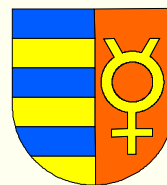

MIERKA
1 : 5000

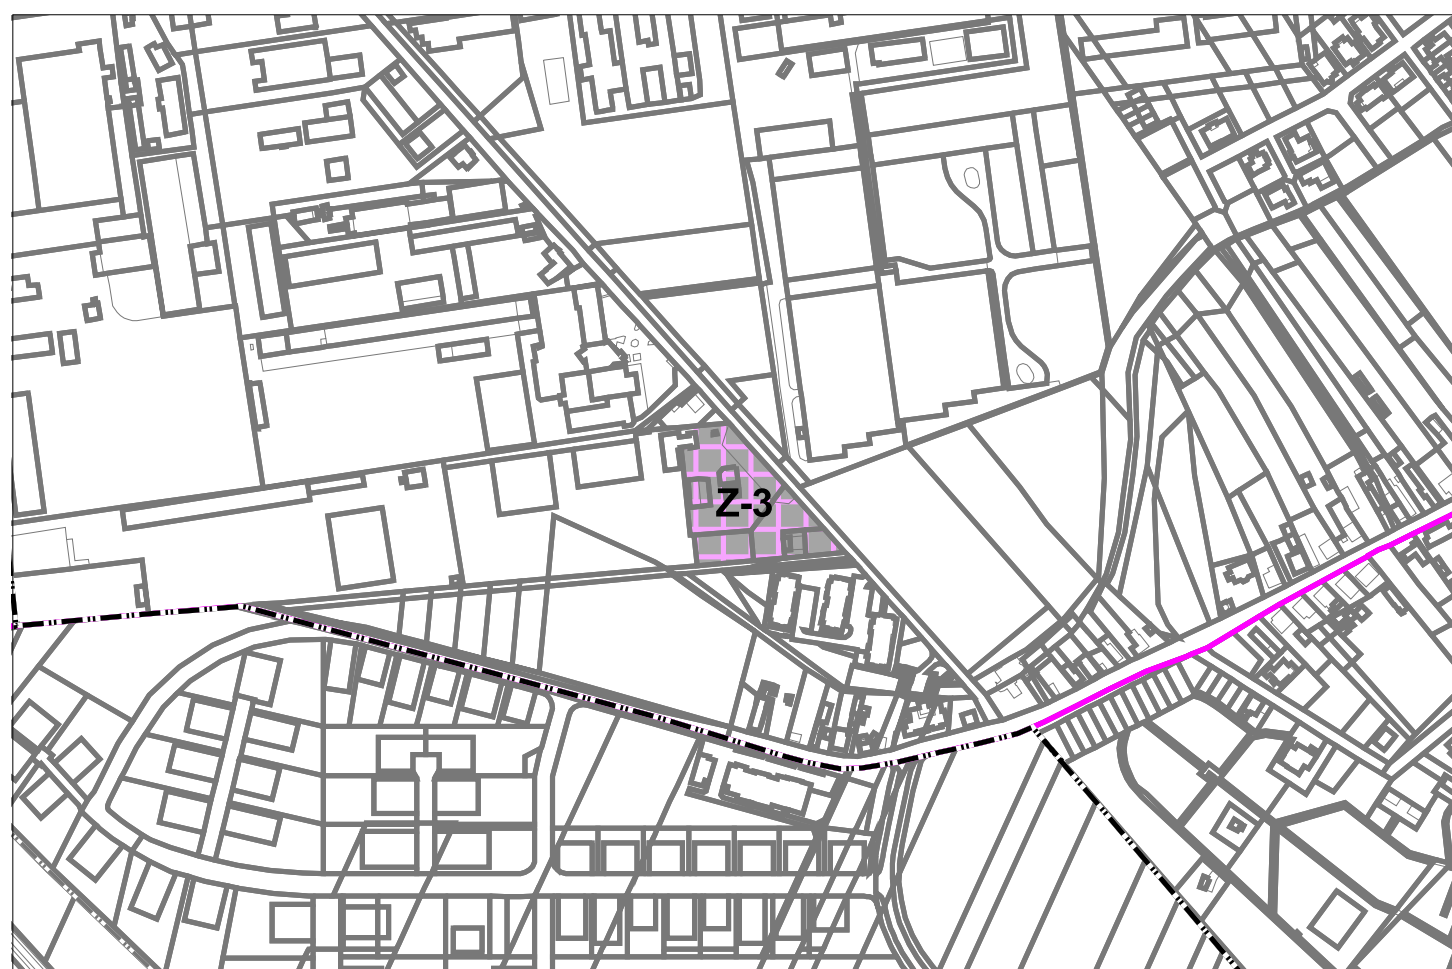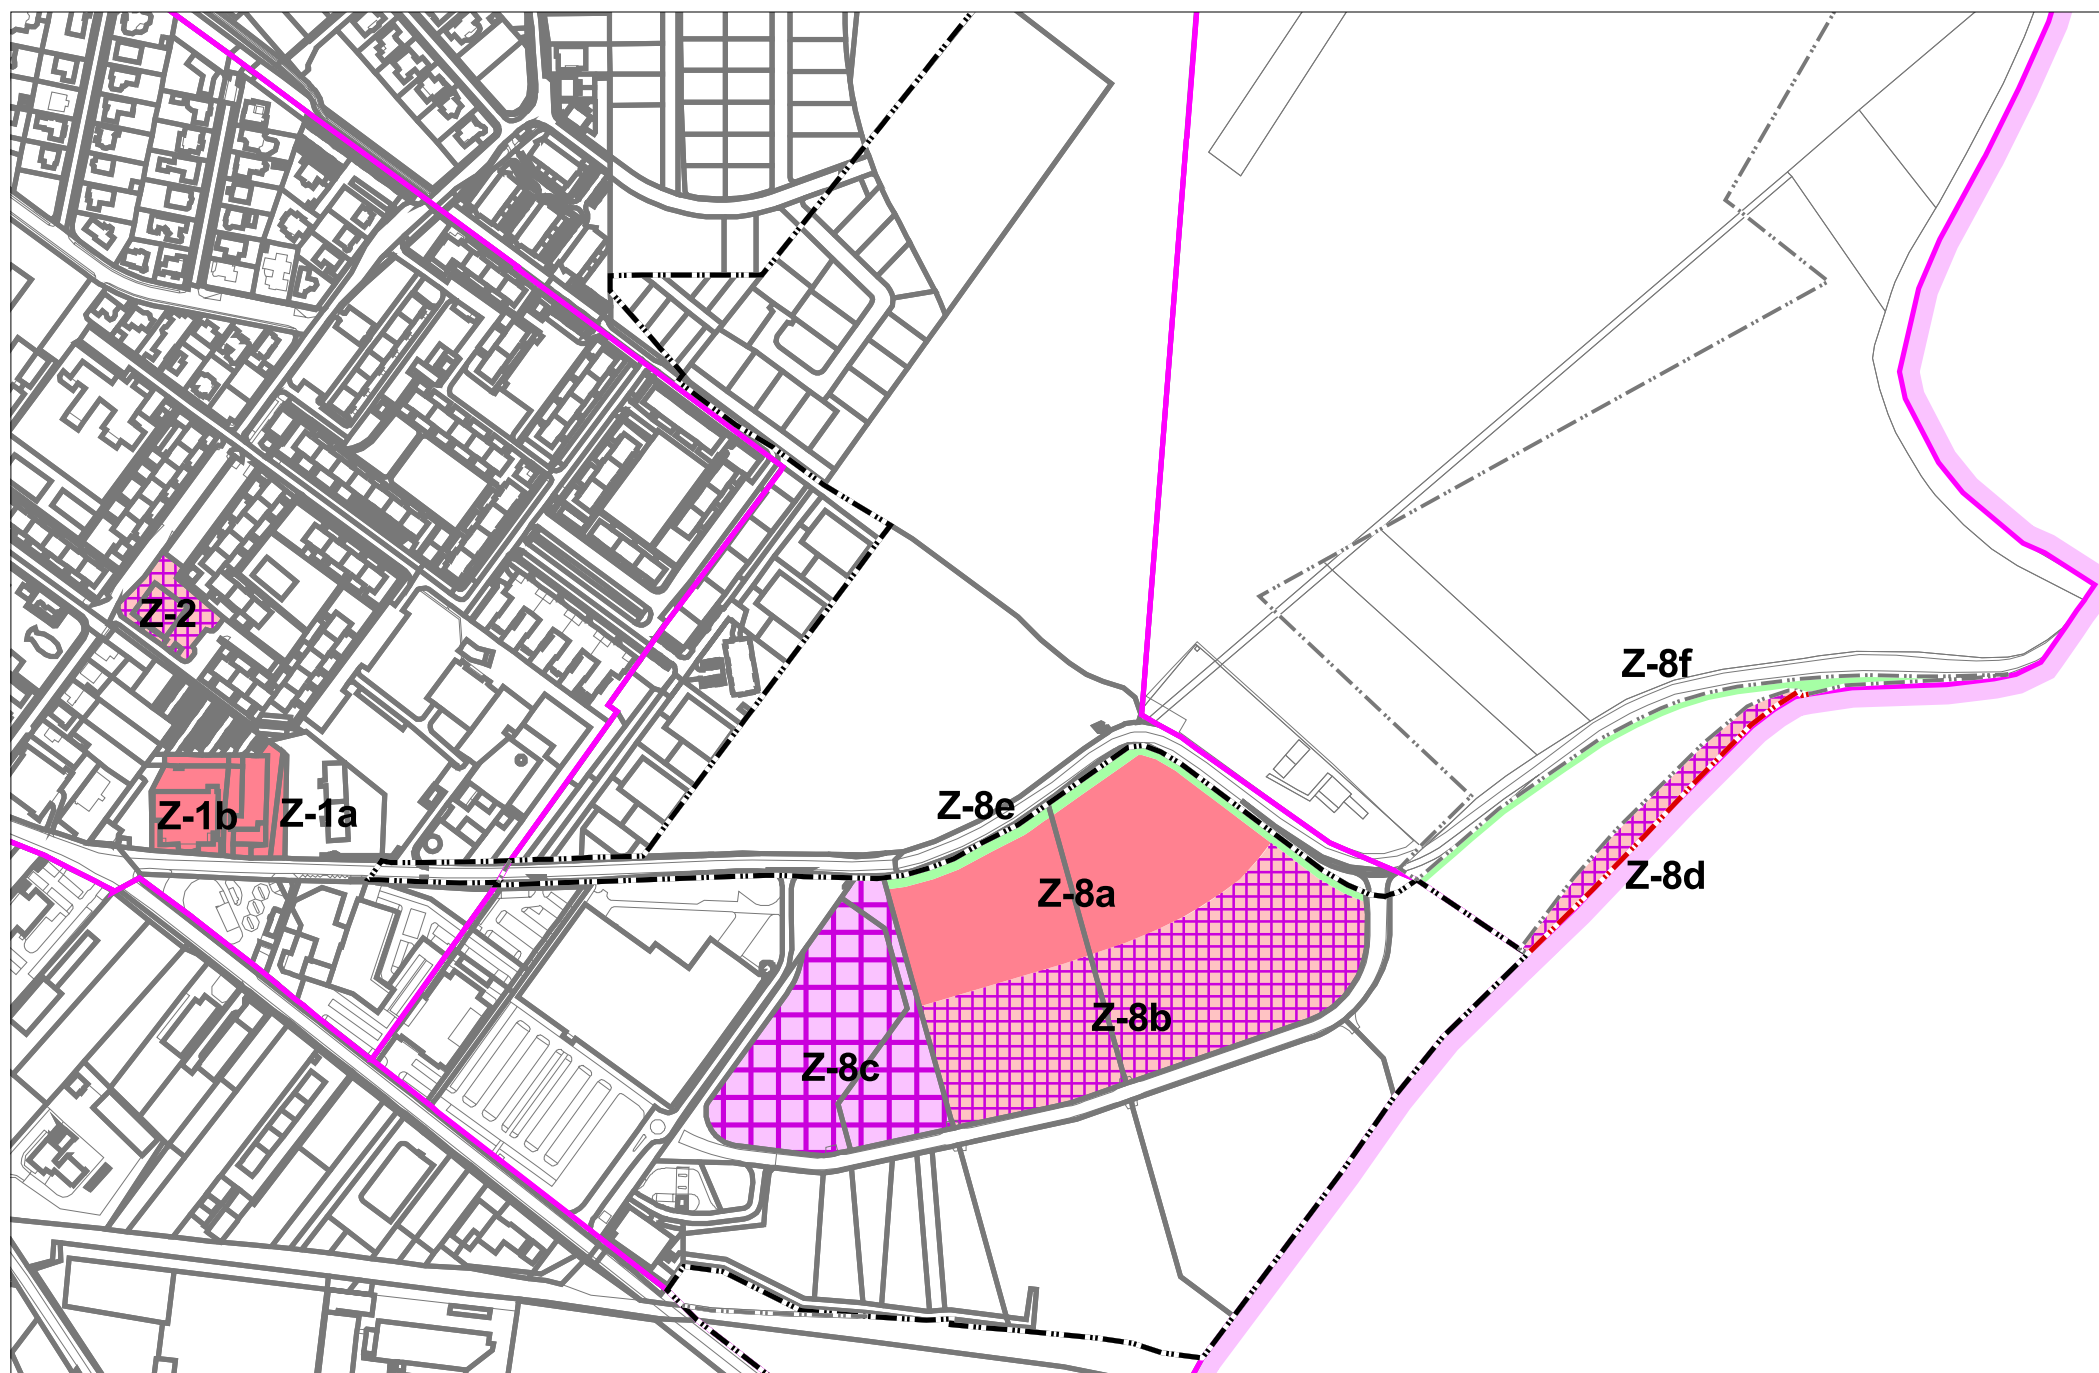

LEGENDA

- hranica ZÚJ
- hranica katastra
- · - · hranica zastavaného územia
- · - · hranica zastavaného územia - návrh podľa schválených zmien a doplnkov
- · - · hranica zastavaného územia - návrh Zmeny a doplnky 2016
- Z-1** označenie zmeny
- rodinné domy s občianskou vybavenosťou
- bytové domy
- polyfunkčné územie obchodu a služieb
- polyfunkčné územie výroby a služieb
- mestská zeleň