



3405
d

3404/3

3402/2

3399/15

3397/3

3397/4

3397/2

3399/13

3397/1

3397/7

3397/5

3397/6

3399/36

3399/35

3399/34

3399/33

3399/32

3399/31

3399/30

3399/29

3399/28

3399/17

3399/14

3399/38

3121/99

3121/73


3121/72

3396/1121/1

3399/7

3399/20


Pôdorys prízemnia

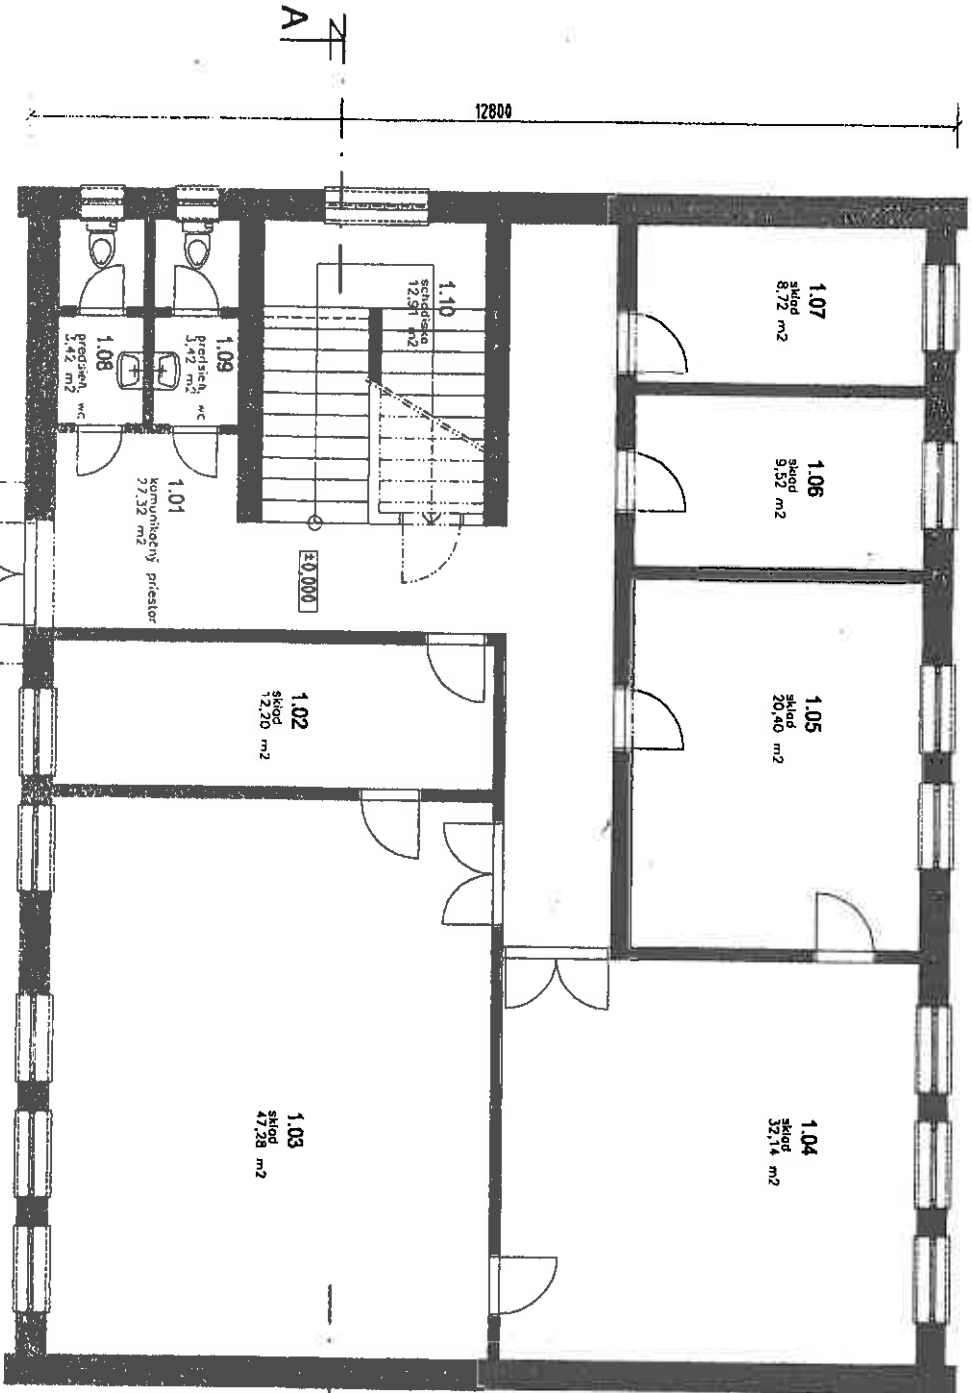

Pôdorys prízemnia M = 1:100


Zameranie skutočného stavu: CO sklad-Kračianska cesta

Pôdorys 1.NP

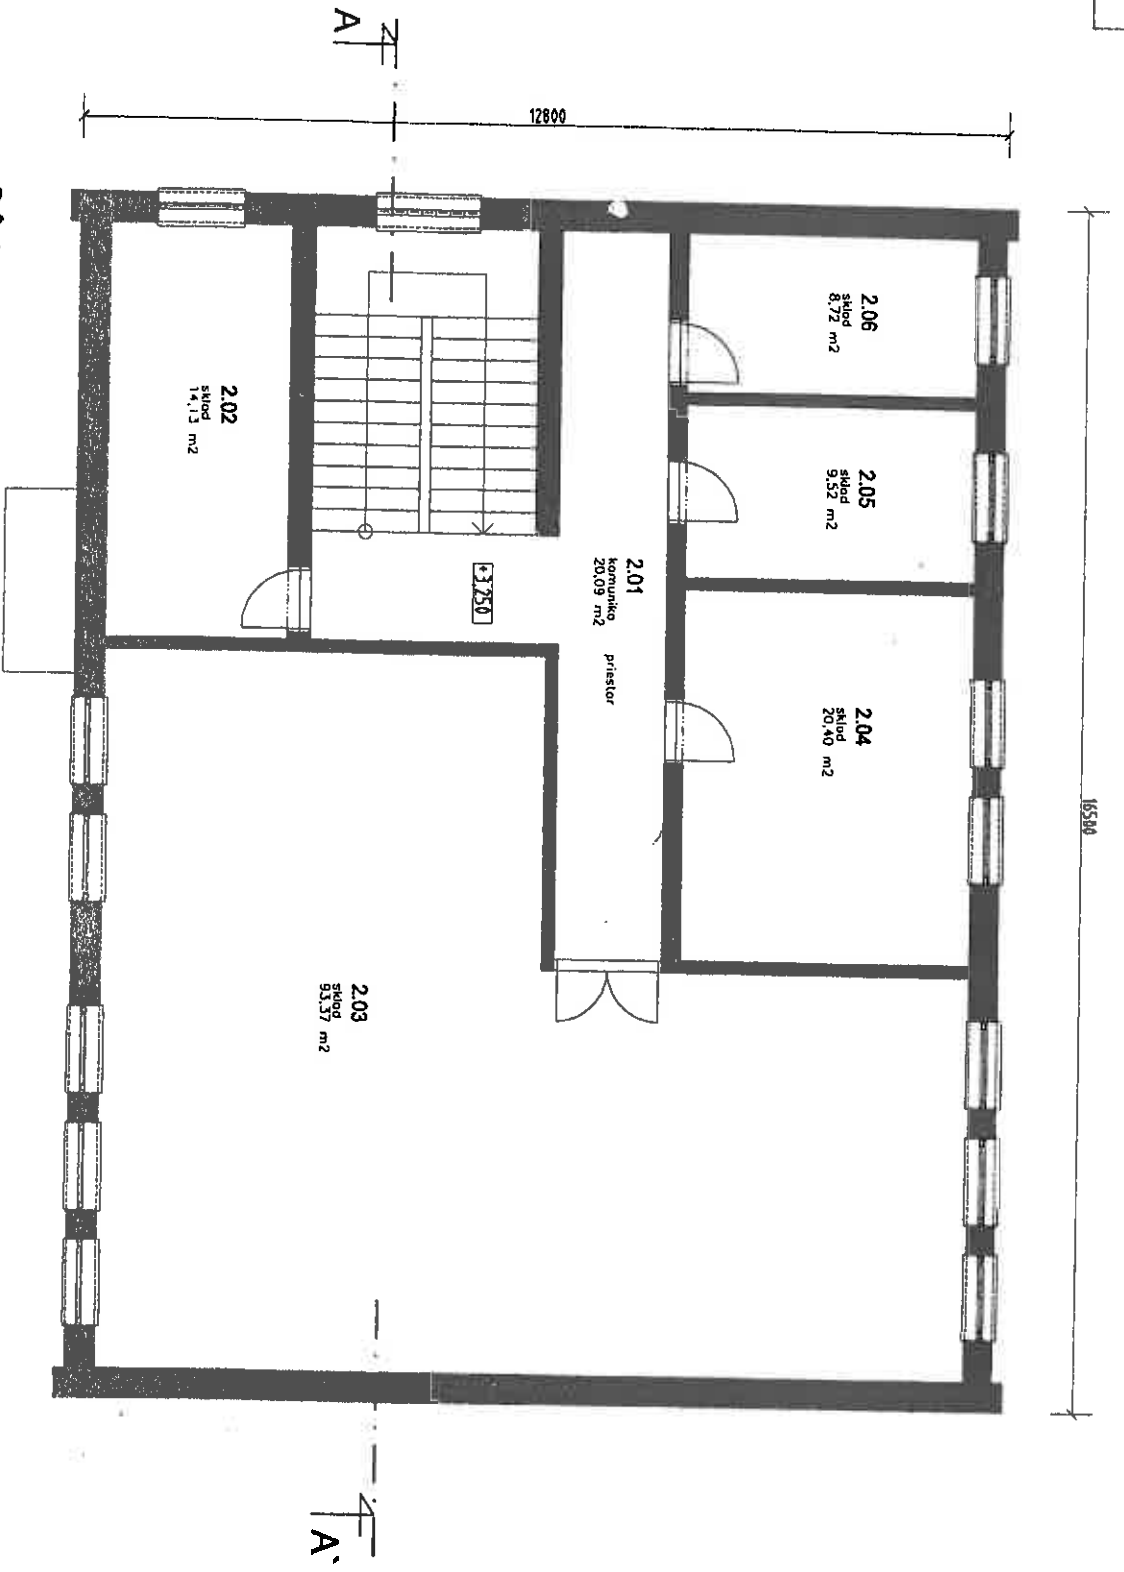

Pôdorys 1.NP M = 1:100

Zameranie skutočného stavu: CO sklad-Kračianska cesta

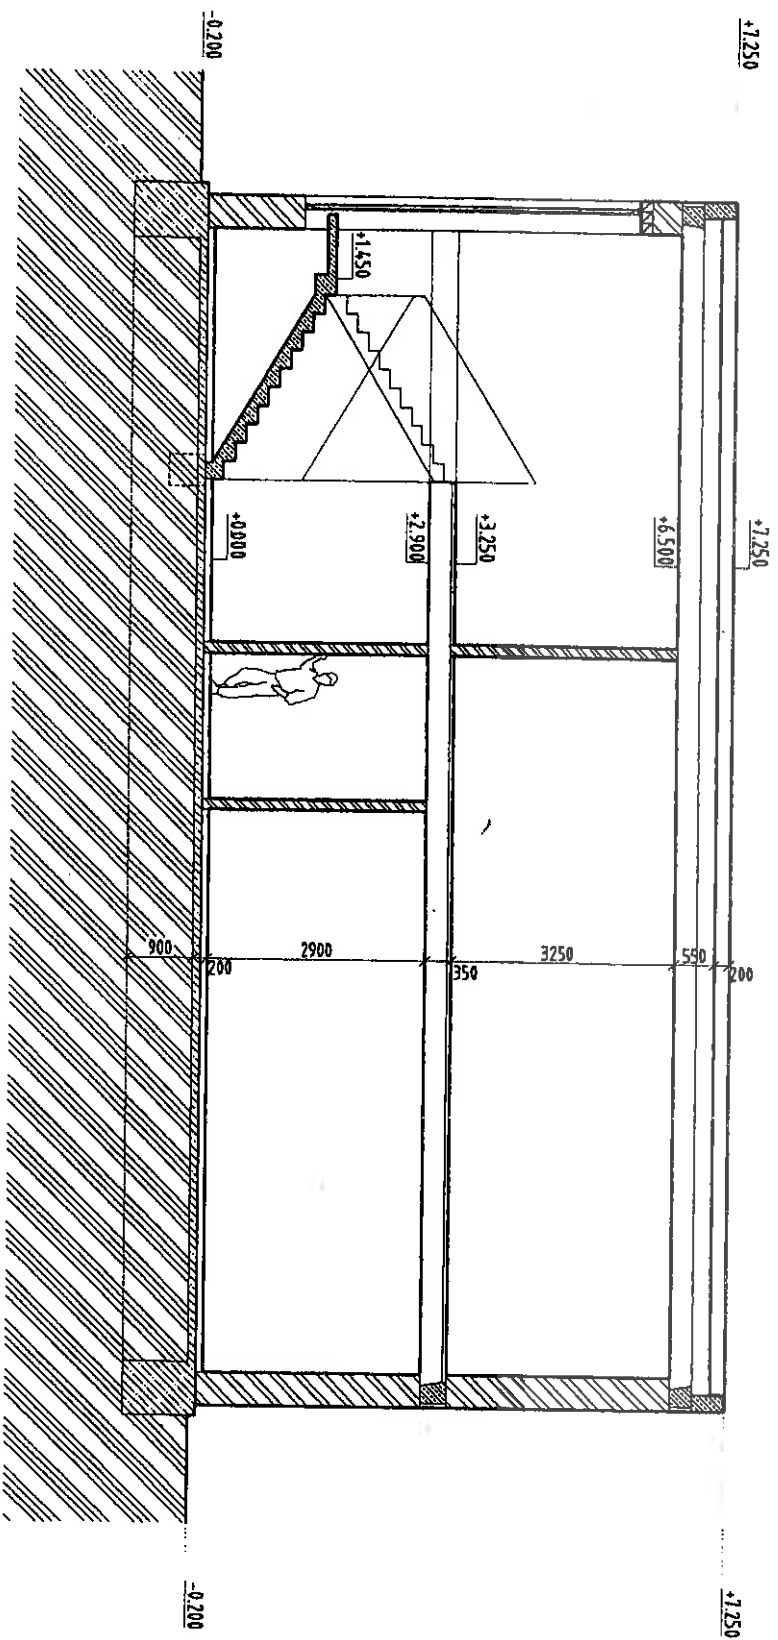


Priečny rez A-A


Priečny rez A-A M = 1:100

Zameranie skutočného stavu. CO sklad - Kračianska cesta


Pohľad čelný

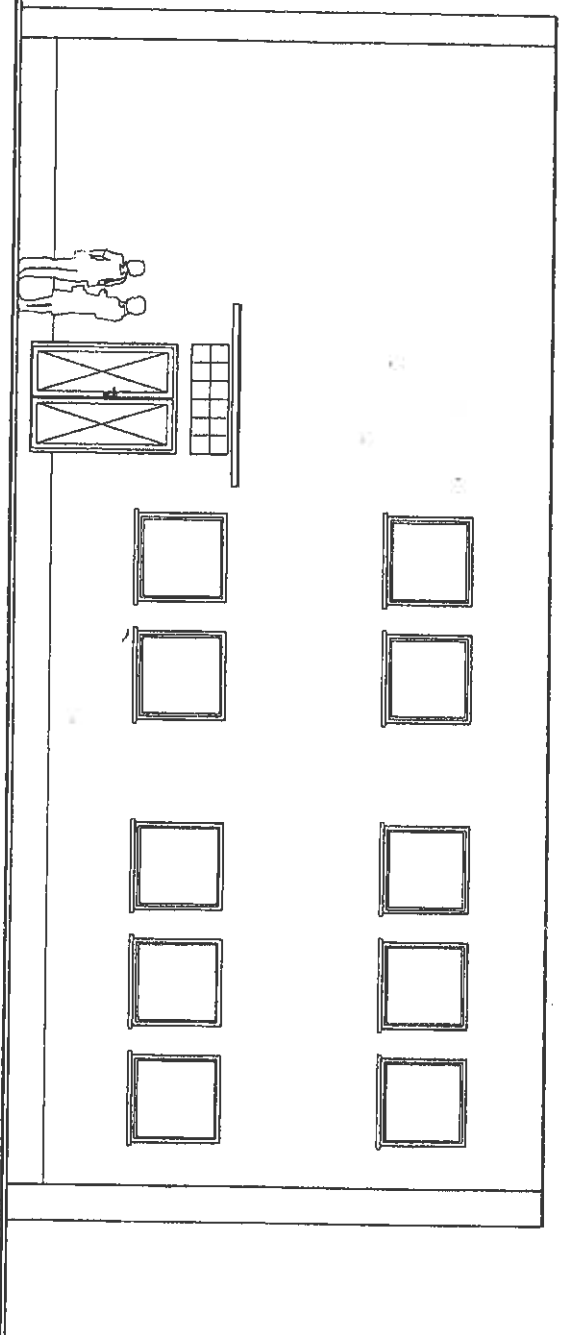


Pohľad bočný

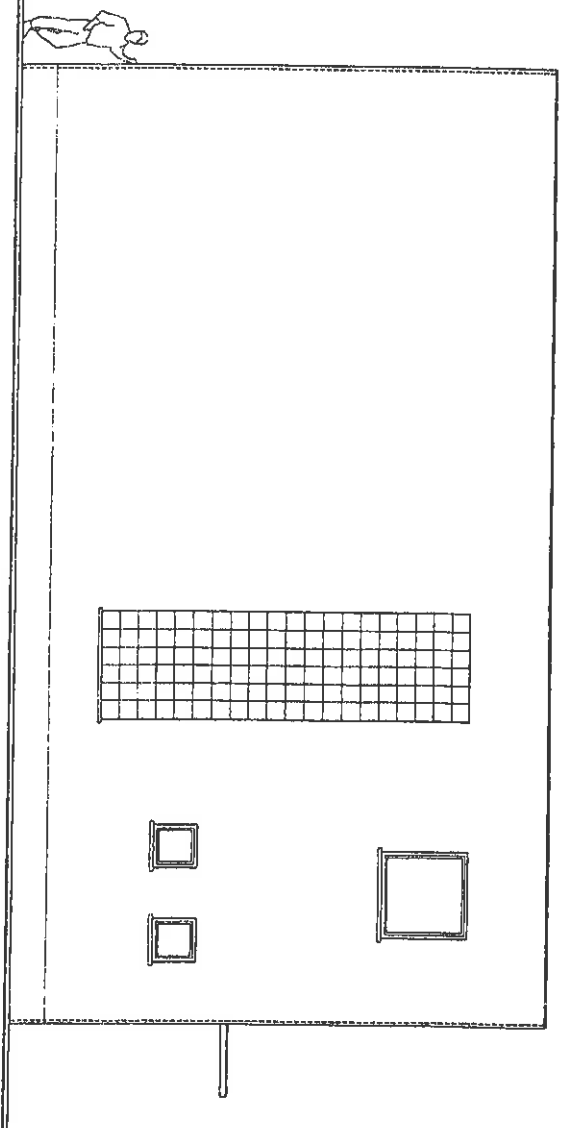

Pohľad zadný

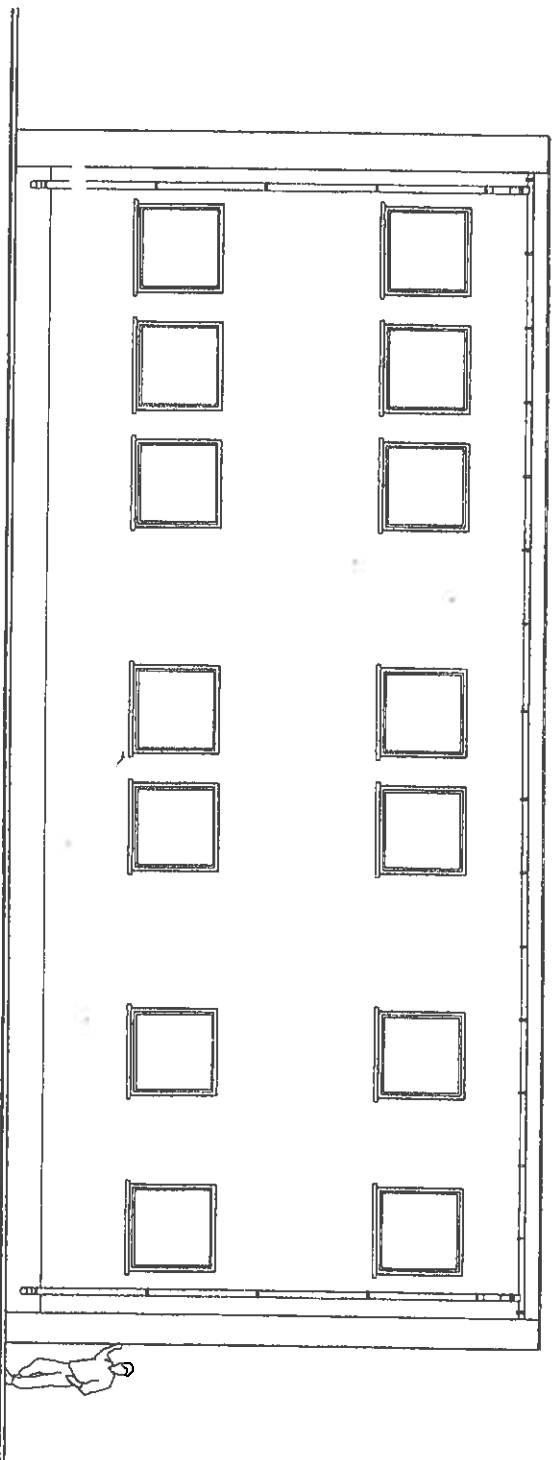

Pohľad bočný

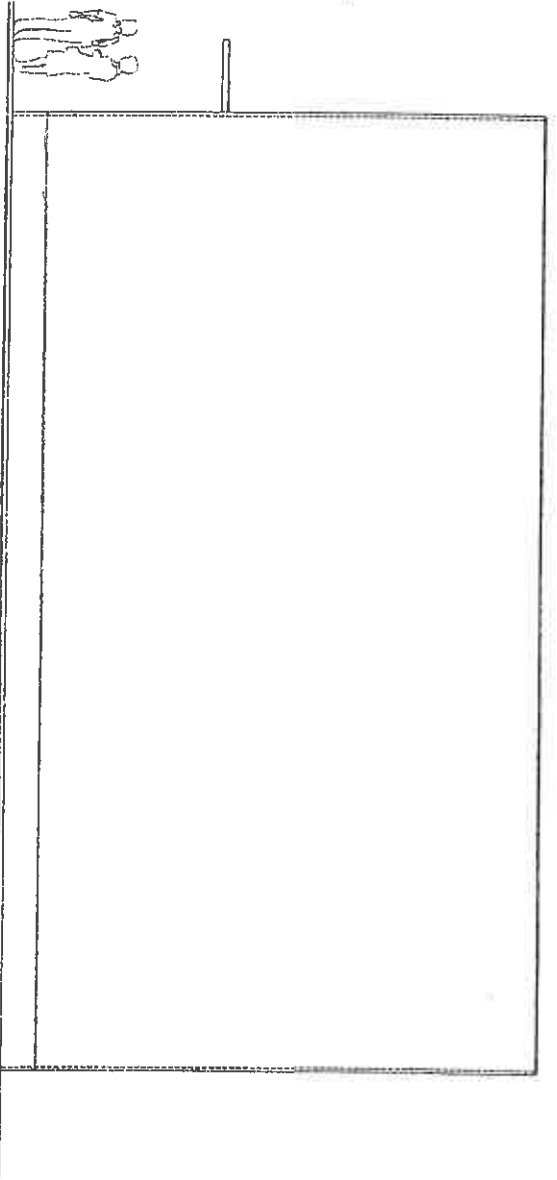

Pohľad zadný a bočný M = 1:100

Zameranie skutočného stavu: CO sklad-Kračianska cesta