


ÚPN-O mesta Dunajská Streda - Zmeny a doplnky 2016


Regulácia funkčného a priestorového usporiadania a vymedzenie verejnoprospešných stavieb

lokality: Z-1a, Z-1b, Z-2, Z-3, Z-8a, Z-8b, Z-8c, Z-8d, Z-8e, Z-8f

Obstarávateľ: Mesto Dunajská Streda
Spracovateľ: AUREX, s.r.o., Bratislava
Hlavný riešiteľ: Ing. arch. Ľubomír Klaučo
Zodpovedný riešiteľ: Ing. arch. Zdenka Mrázová
2017

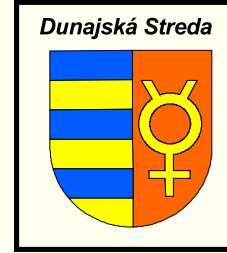


MIERKA
1 : 5000

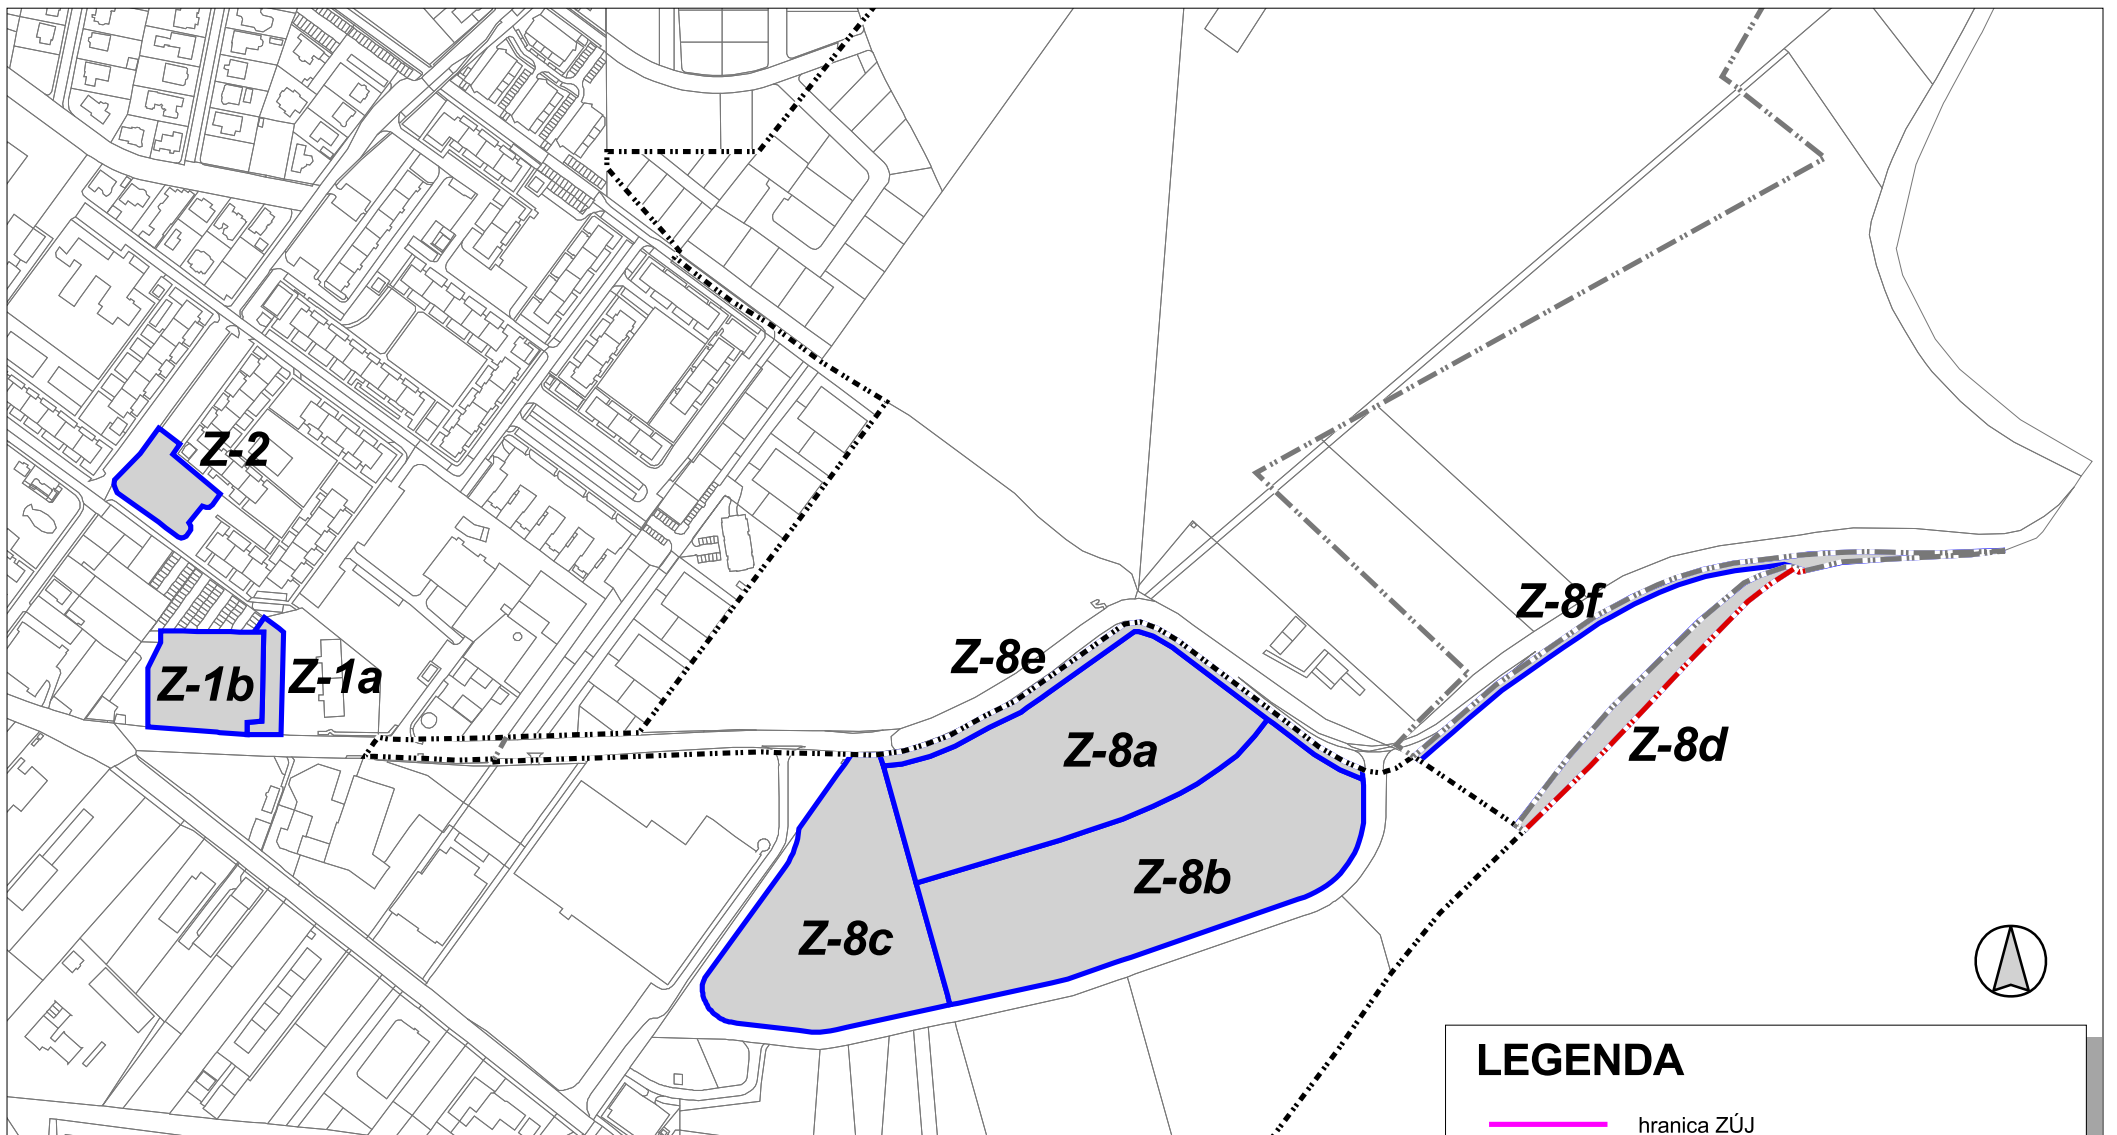

LEGENDA

- hranica ZÚJ
- hranica katastra
- hranica zastavaného územia
- hranica zastavaného územia - návrh podľa schválených zmien a doplnkov
- hranica zastavaného územia - návrh Zmeny a doplnky 2016
- Z-1** označenie regulačného bloku - ZaD
- hranica regulačného bloku
- zmena funkčného využitia a intenzifikácia

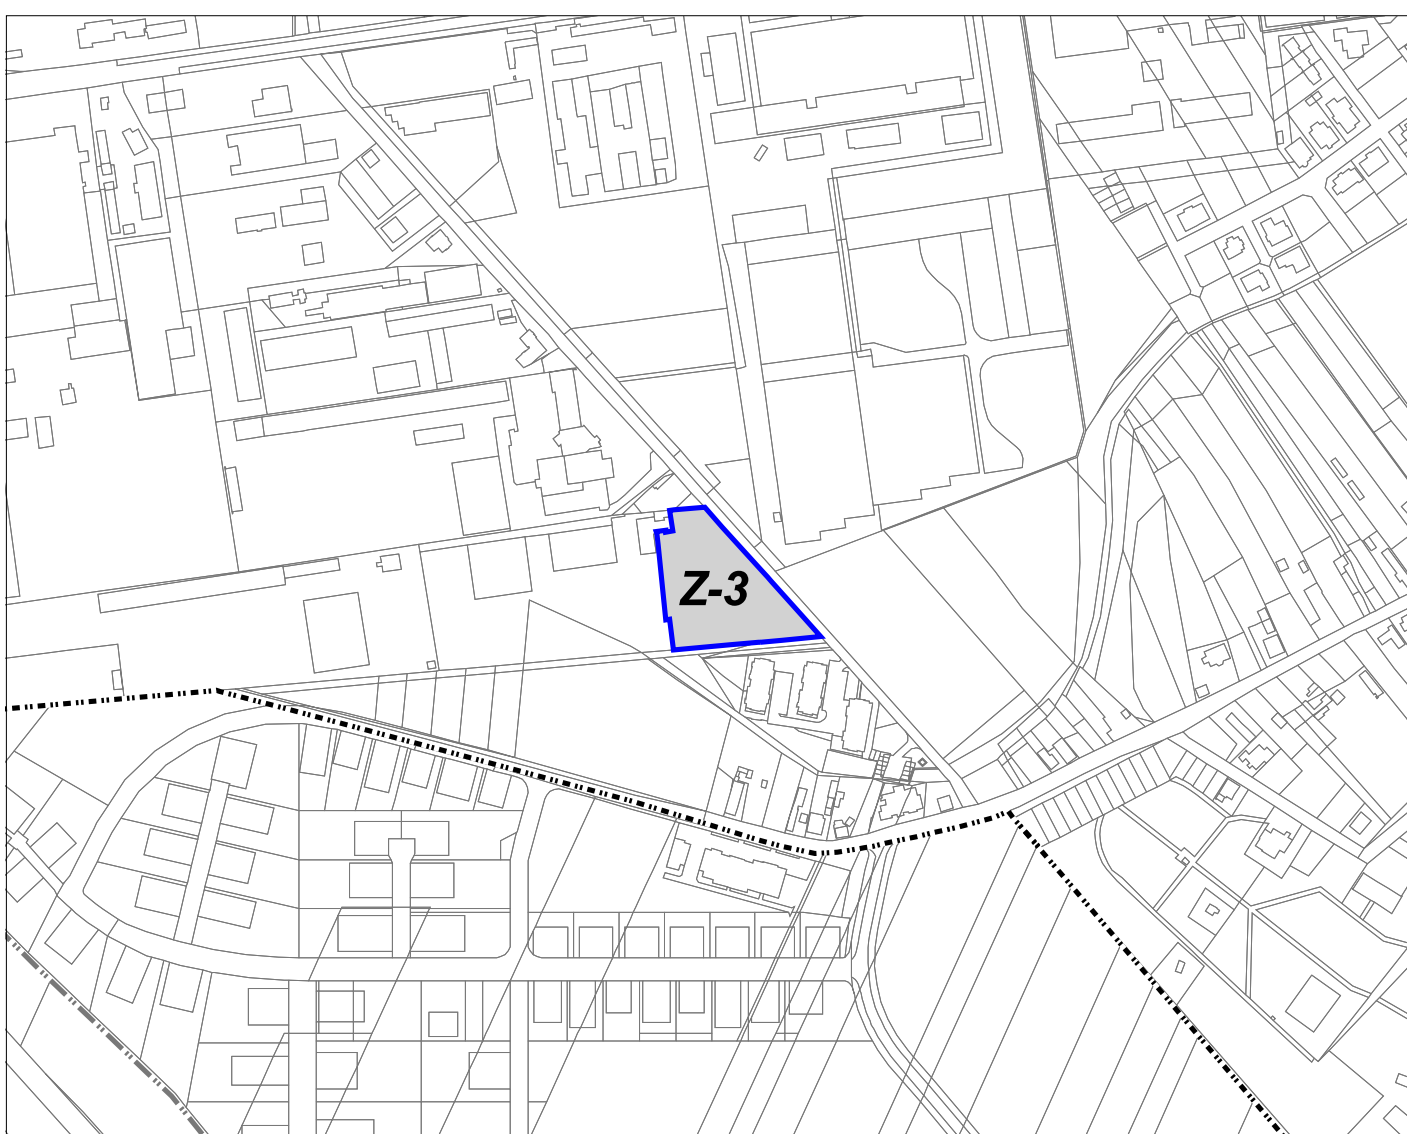

Poradové číslo bloku	Kód funkčného využitia	Etapa	Smerná podlaž.	Index zastav. (%)	Podiel zelene (%)	Index podlaž. plôch
Z-1a	BB	I	8	35	40	2.0
Z-1b	BB	ZI	8	35	40	2.0
Z-2	BRM	ZI	3	35	5	1.1
Z-3	PVS	ZI	3	30	30	0.9
Z-4	BRM	Z	2	30	50	0.6
Z-5	POS	ZI	3	30	15	0.9
Z-6a	MZ	Z	0	0	-	0.0
Z-6b	MZ	Z	0	0	-	0.0
Z-7a	BRM	I	3	35	30	1.1
Z-7b	BRM	I	3	35	30	1.1
Z-8a	BB	ZI	5	30	30	1.2
Z-8b	BRM	ZI	3	30	30	0.9
Z-8c	POS	I	3	40	30	1.2
Z-8d	BRM	Z	3	30	40	0.9
Z-8e	MZ	Z	0	0	-	0.0
Z-8f	MZ	Z	0	0	-	0.0

Zmeny a doplnky ÚPN mesta Dunajská Streda 2016