


# MESTO DUNAJSKÁ STREDA / TRNAVSKÝ KRAJ

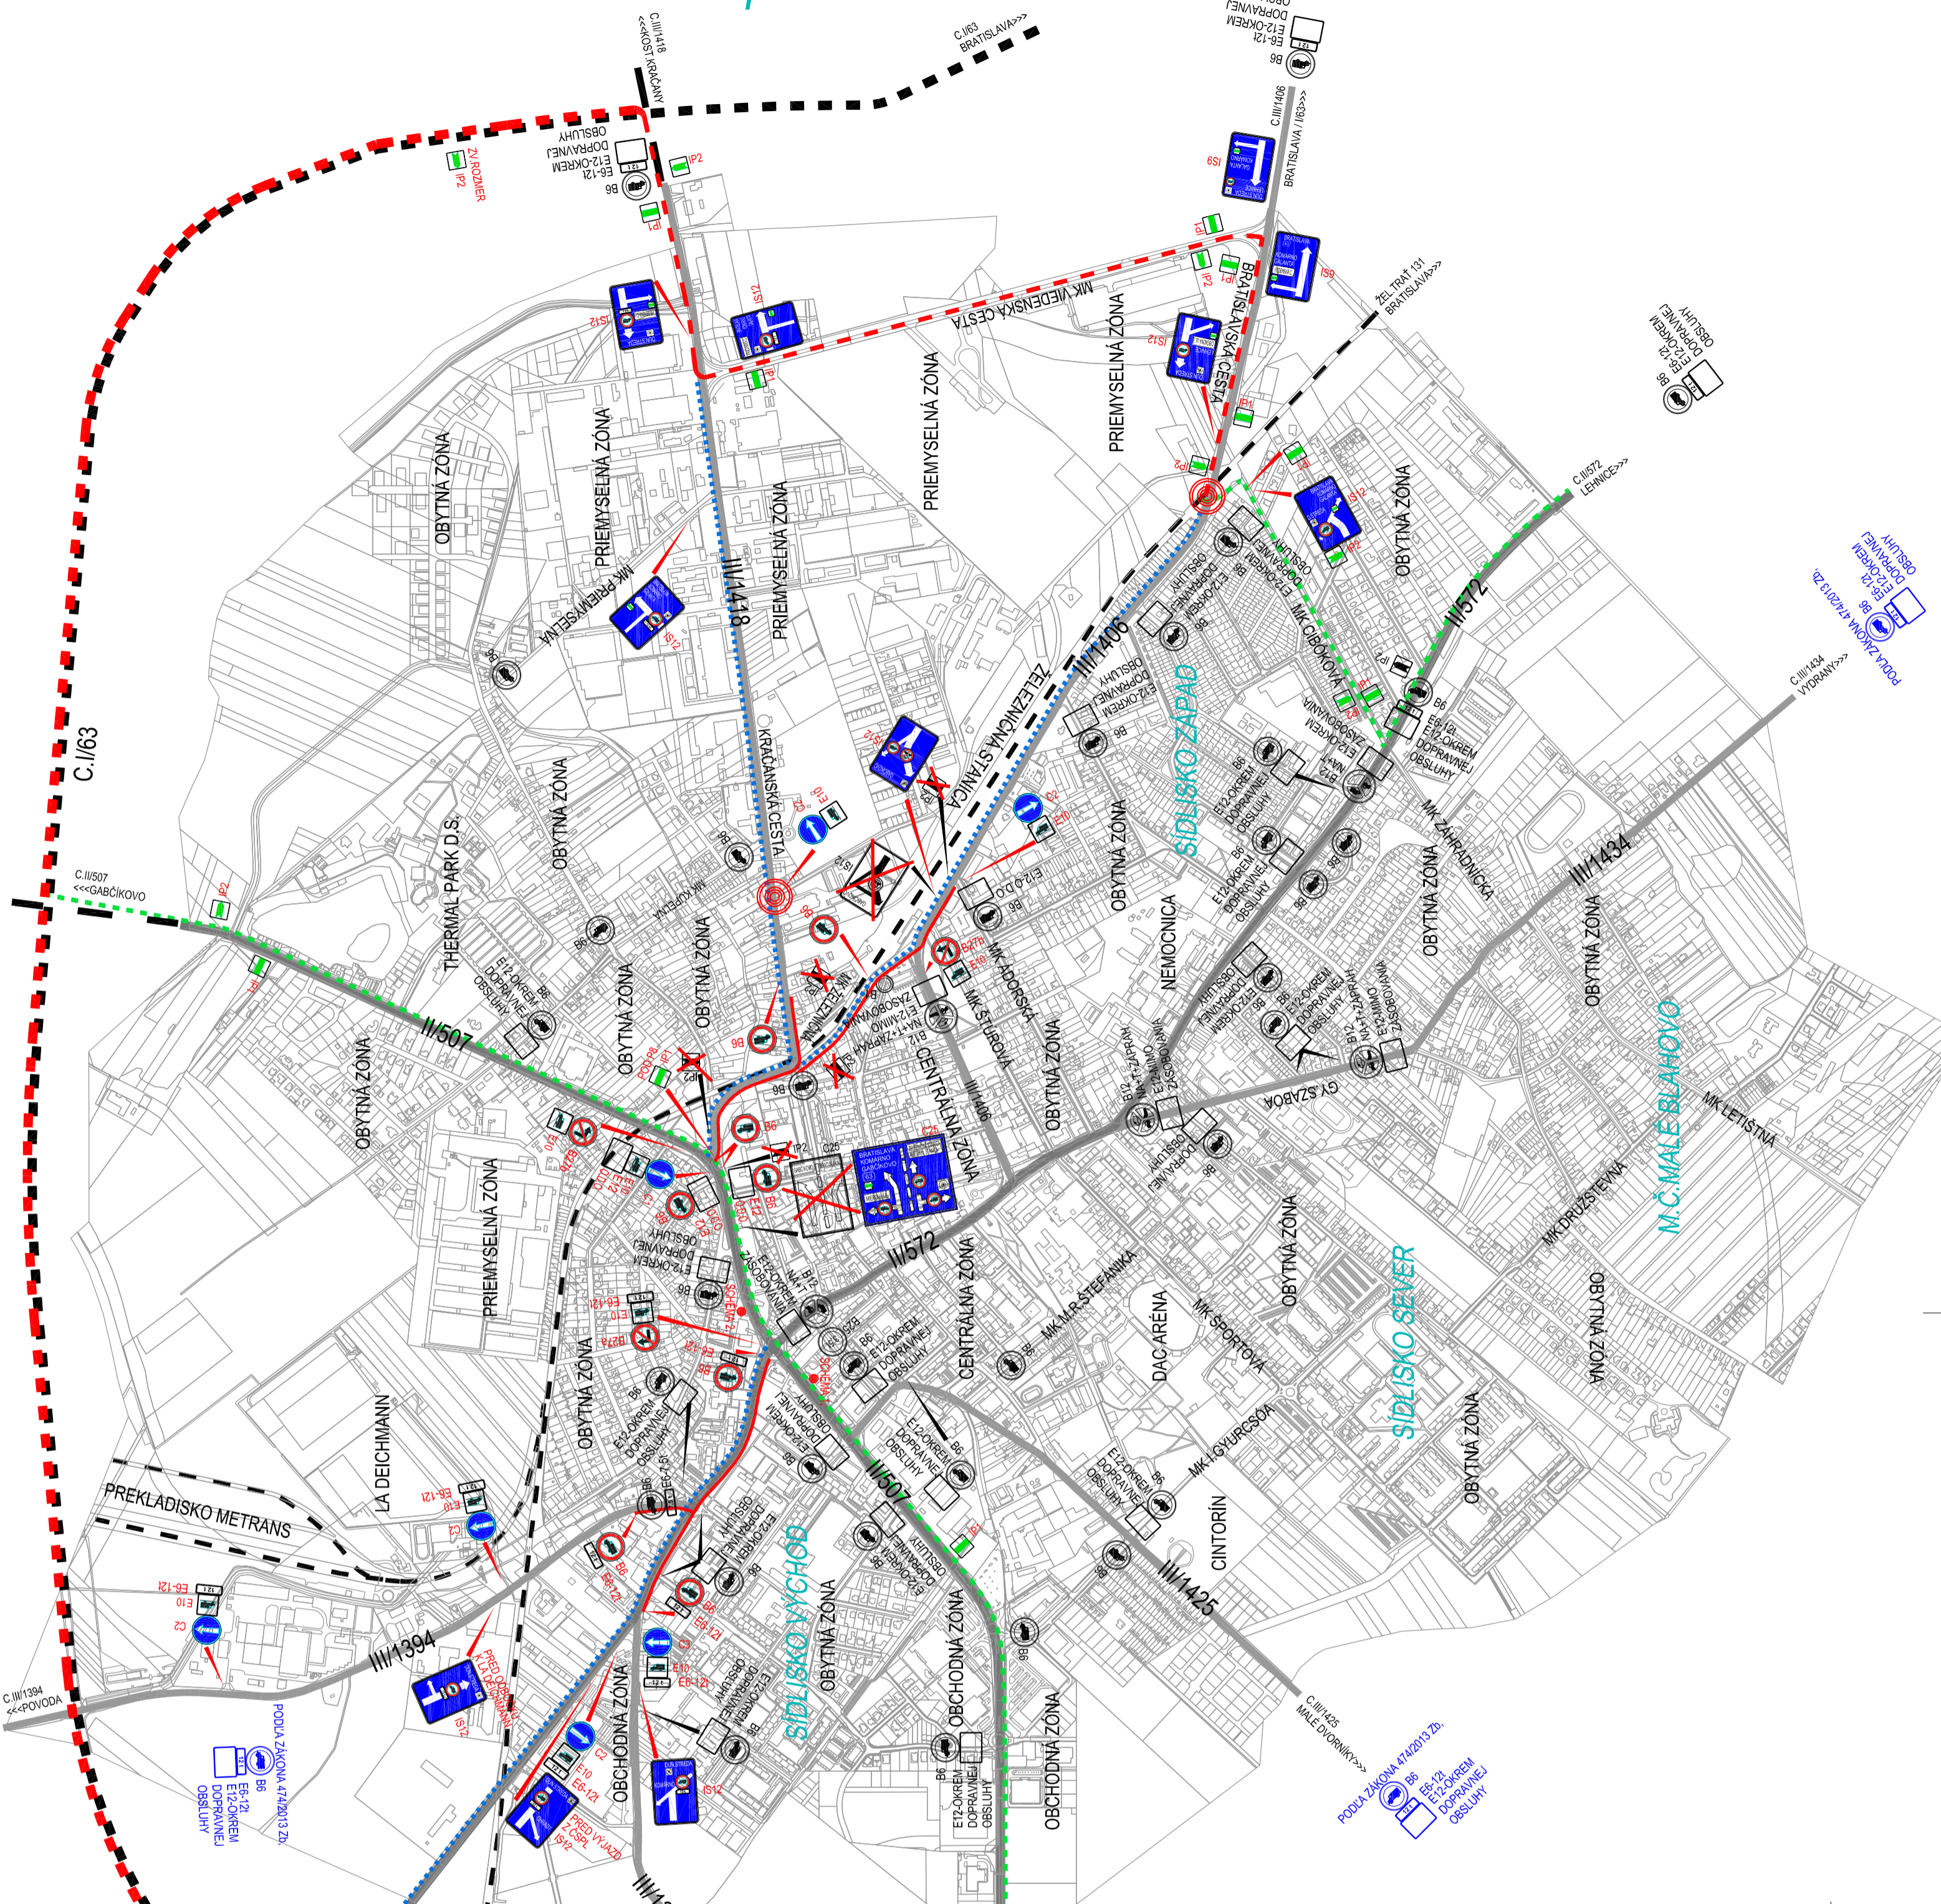


## LEGENDA:

- MAPOVÝ PODKLAD
- CESTA I/63
- CESTY II.TRIEDY
- CESTY III.TRIEDY
- ZELEZNIČNÁ TRAT'
- EXISTUJÚCI MESTSKÝ OKRUH PRE NA - ZACHOVANÝ
- EXISTUJÚCI MESTSKÝ OKRUH PRE NA - ZRUŠENÝ
- NOVÉ ÚSEKY MESTSKÉHO OKRUHU PRE NA - NÁVRH
- NOVÉ ÚSEKY S VYLÚČENOU NÁKLADNOU DOPRAVOU S CELKOVOU HMOTNOSŤOU NAD 12t (3,5t ŽELEZNIČNÁ ULICA)
- EXISTUJÚCE ZVISLÉ DOPRAVNÉ ZNAČENIE B6
- NAVRHOVANÉ ZVISLÉ DOPRAVNÉ ZNAČENIE B6 - ZÁKLADNÝ ROZMER
- ZRUŠENÉ ZVISLÉ DOPRAVNÉ ZNAČENIE B6
- OBMEDZENIA VYPLYVAJÚCE ZO VŠEOBECNEJ ÚPRAVY PRAVIDIEL PREMÁVKY NA POZEMNÝCH KOMUNIKÁCIÁCH (ZÁKON 474/2013 Zb.) (ZÁKON 8/2009 Zb., 474/2013 Zb., Č.L.V.)
- KRÍŽOVATKY KDE NASTANE PROBLÉM S VYBOČENÍM VOZIDIEL PODSKUPINY N3  
KRAČANSKÁ CESTA - DREVÁRSKA ULICA  
BRATISLAVSKÁ CESTA - CIBÓKOVÁ ULICA


## SCHÉMY:

SCHÉMA 1 - GALANTSÁ CESTA

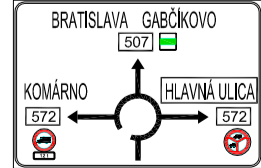


DOLEPÍŤ ZOBRAZENÉ OBMEDZENIA A INFORMÁCIE  
IP1 + B12 + B6 + E6

SCHÉMA 2 - VAJANSKÉHO ULICA

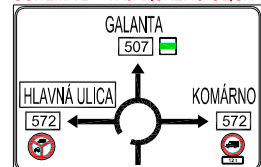

DOLEPÍŤ ZOBRAZENÉ OBMEDZENIA A INFORMÁCIE  
IP1 + B12 + B6 + E6

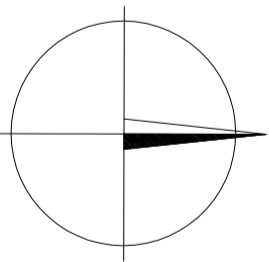

*ekf*

HLAVNÝ INŽINIER PROJEKTU Ing. PAVOL SEBŔOK	ZODPOVEDNÝ PROJEKTANT Ing. PAVOL SEBŔOK	VYPRACOVAL Ing. PAVOL SEBŔOK	 DESIGN LABORATORY SLOVAKIA Ing. Pavol Sebők IČO: 43 216 731 IČ DPH: SK104562739 www.paulos-dls.eu
Miesto stavby DUNAJSKÁ STREDA, TRNAVSKÝ KRAJ	INVESTOR MESTO DUNAJSKÁ STREDA		
<b>VYLÚČENIE NÁKLADNEJ DOPRAVY S CELKOVOU HMOTNOSŤOU NAD 12t A ZMENA DOPRAVNÝCH TRANZITNÝCH OKRUHOV V MESTE DUNAJSKÁ STREDA</b>			FORMÁT 4 x A4
<b>SITUÁCIA</b>			DÁTUM 09.2016
			STUPEŇ DÚDZ
			ARCH. Č.
			Č.VÝKRESU <b>2</b>
			MIERKA 1:10.000