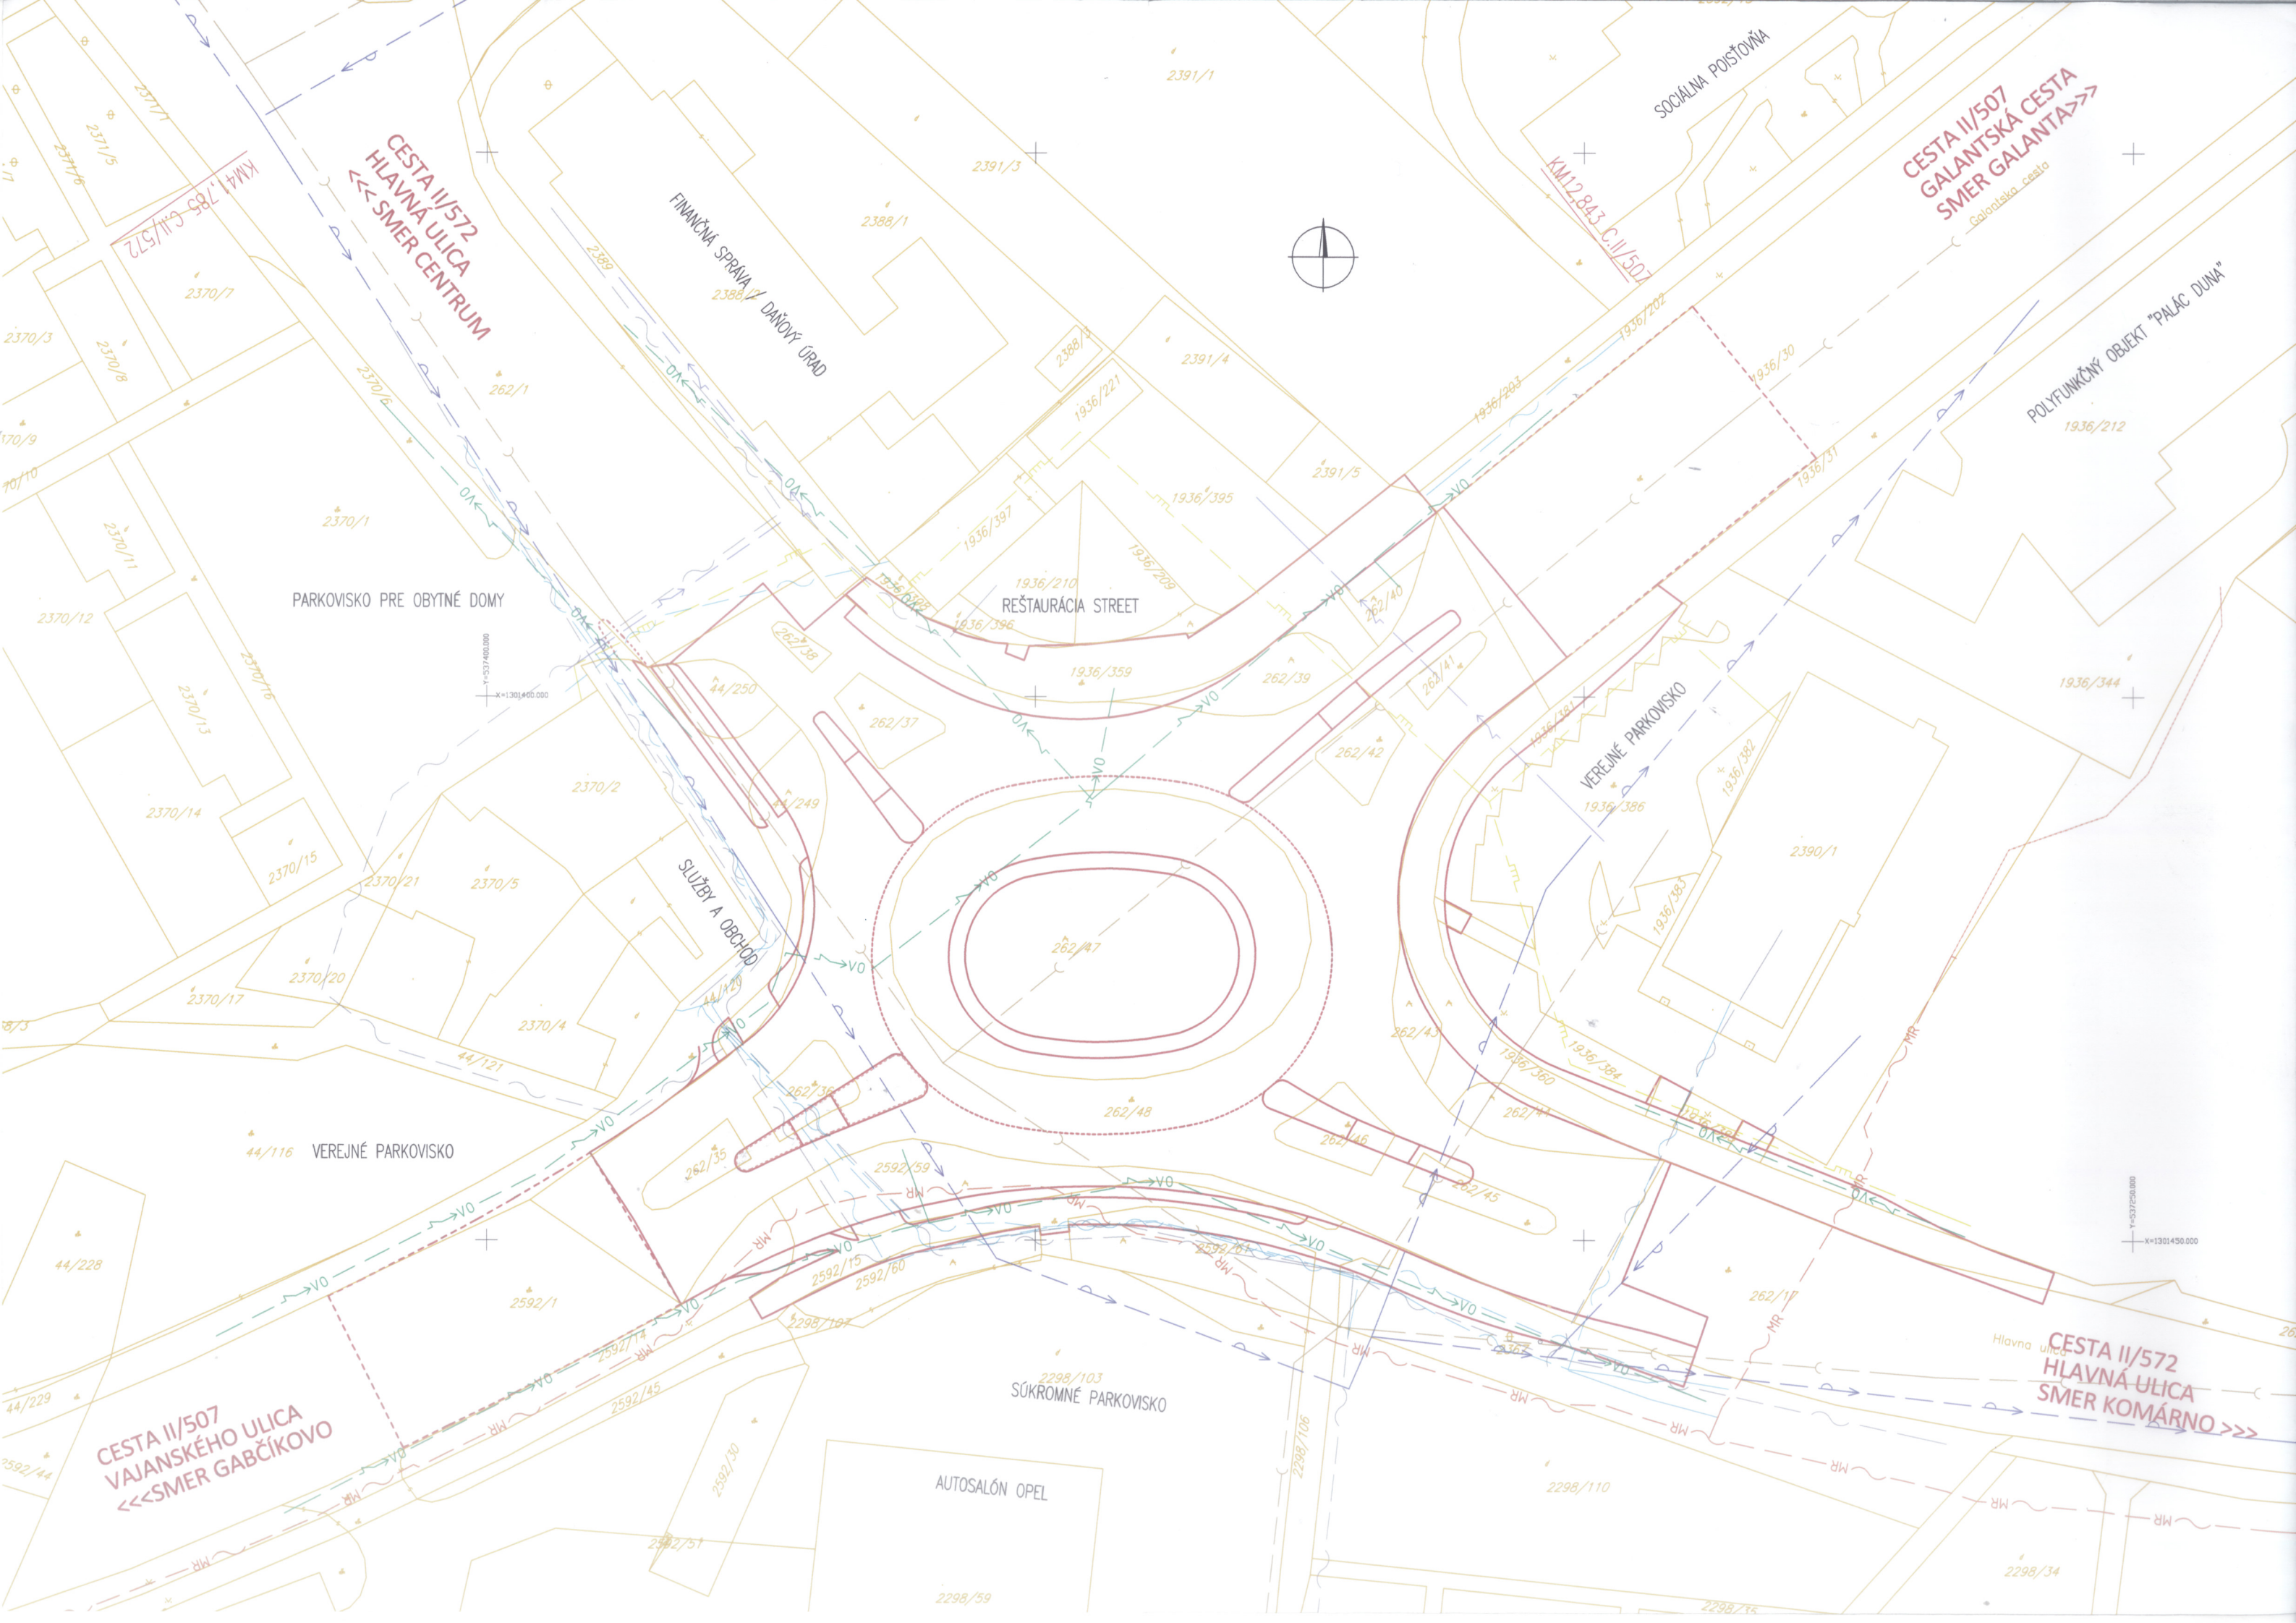
CESTA II/572
HLAVNÁ ULICA
<<< SMER CENTRUM
KM41,785 C.II/572
FINANČNÁ SPRÁVA / DAŇOVÝ ÚRAD
SOCIÁLNA POISŤOVŇA
KM12,843 C.II/507
CESTA II/507
GALANTSKÁ CESTA
SMER GALANTA>>>
Galantska cesta
POLYFUNKČNÝ OBJEKT "PALÁC DUNA"
PARKOVISKO PRE OBYTNÉ DOMY
REŠTAURÁCIA STREET
VEREJNÉ PARKOVISKO
SLUŽBY A OBCHOD
VEREJNÉ PARKOVISKO
SÚKROMNÉ PARKOVISKO
AUTOSALÓN OPEL
CESTA II/507
VAJANSKÉHO ULICA
<<<SMER GABČÍKOVO
CESTA II/572
HLAVNÁ ULICA
SMER KOMÁRNO >>>
Hlavna ulica